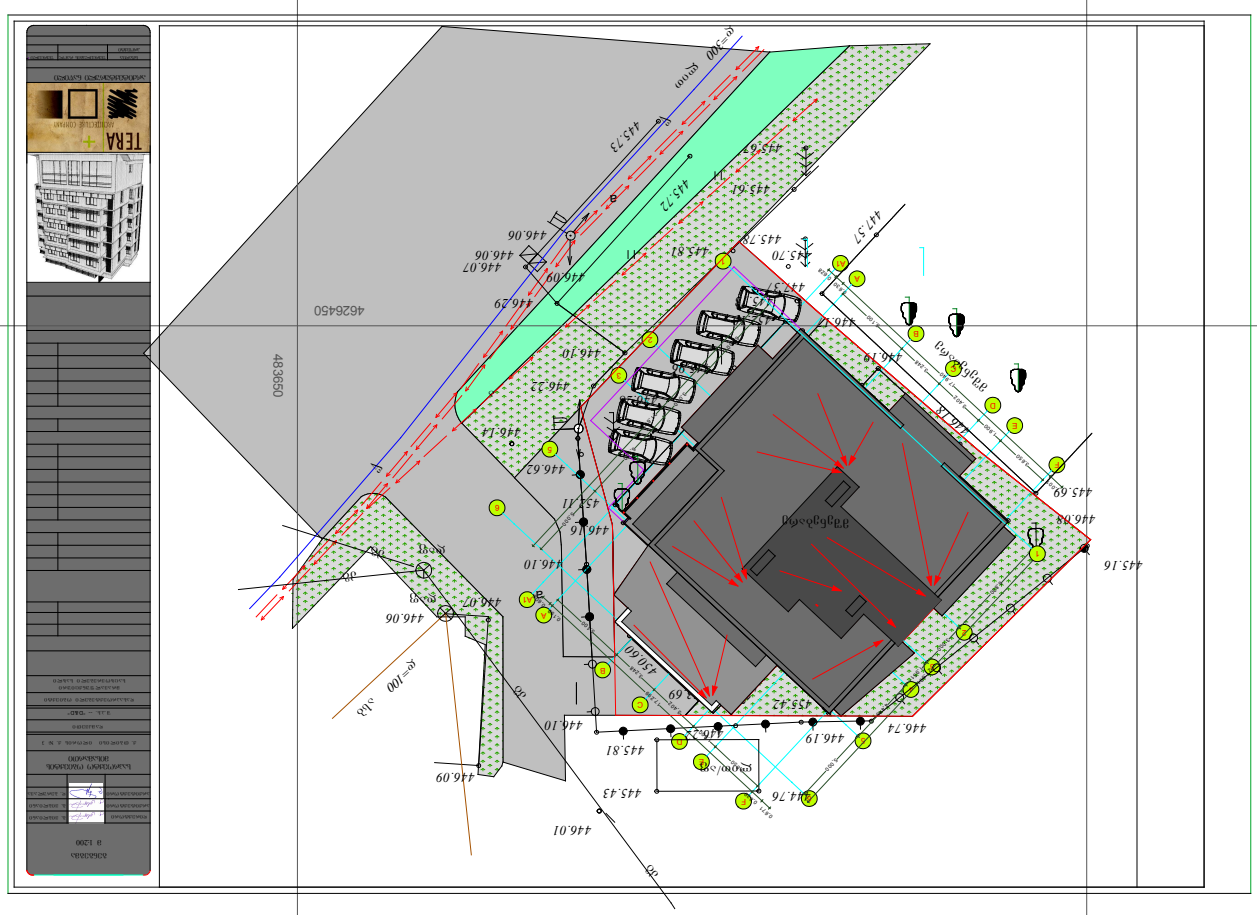

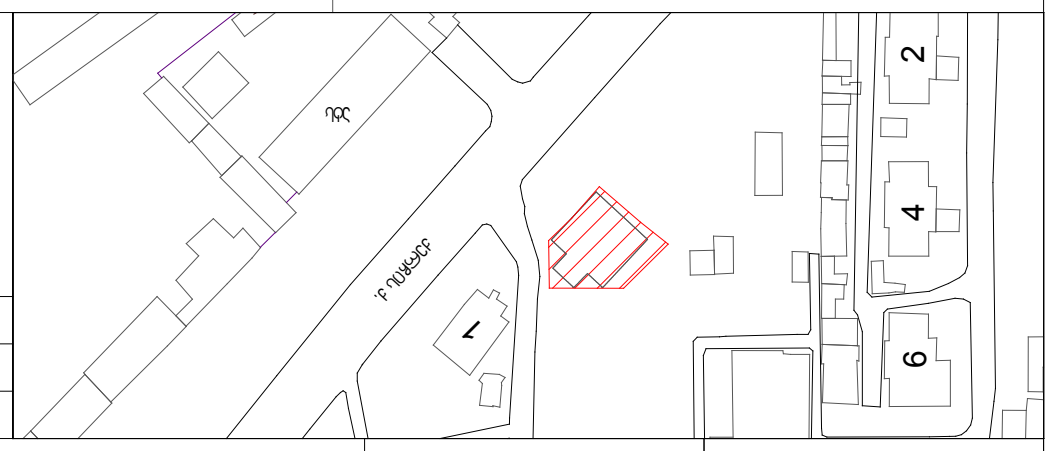












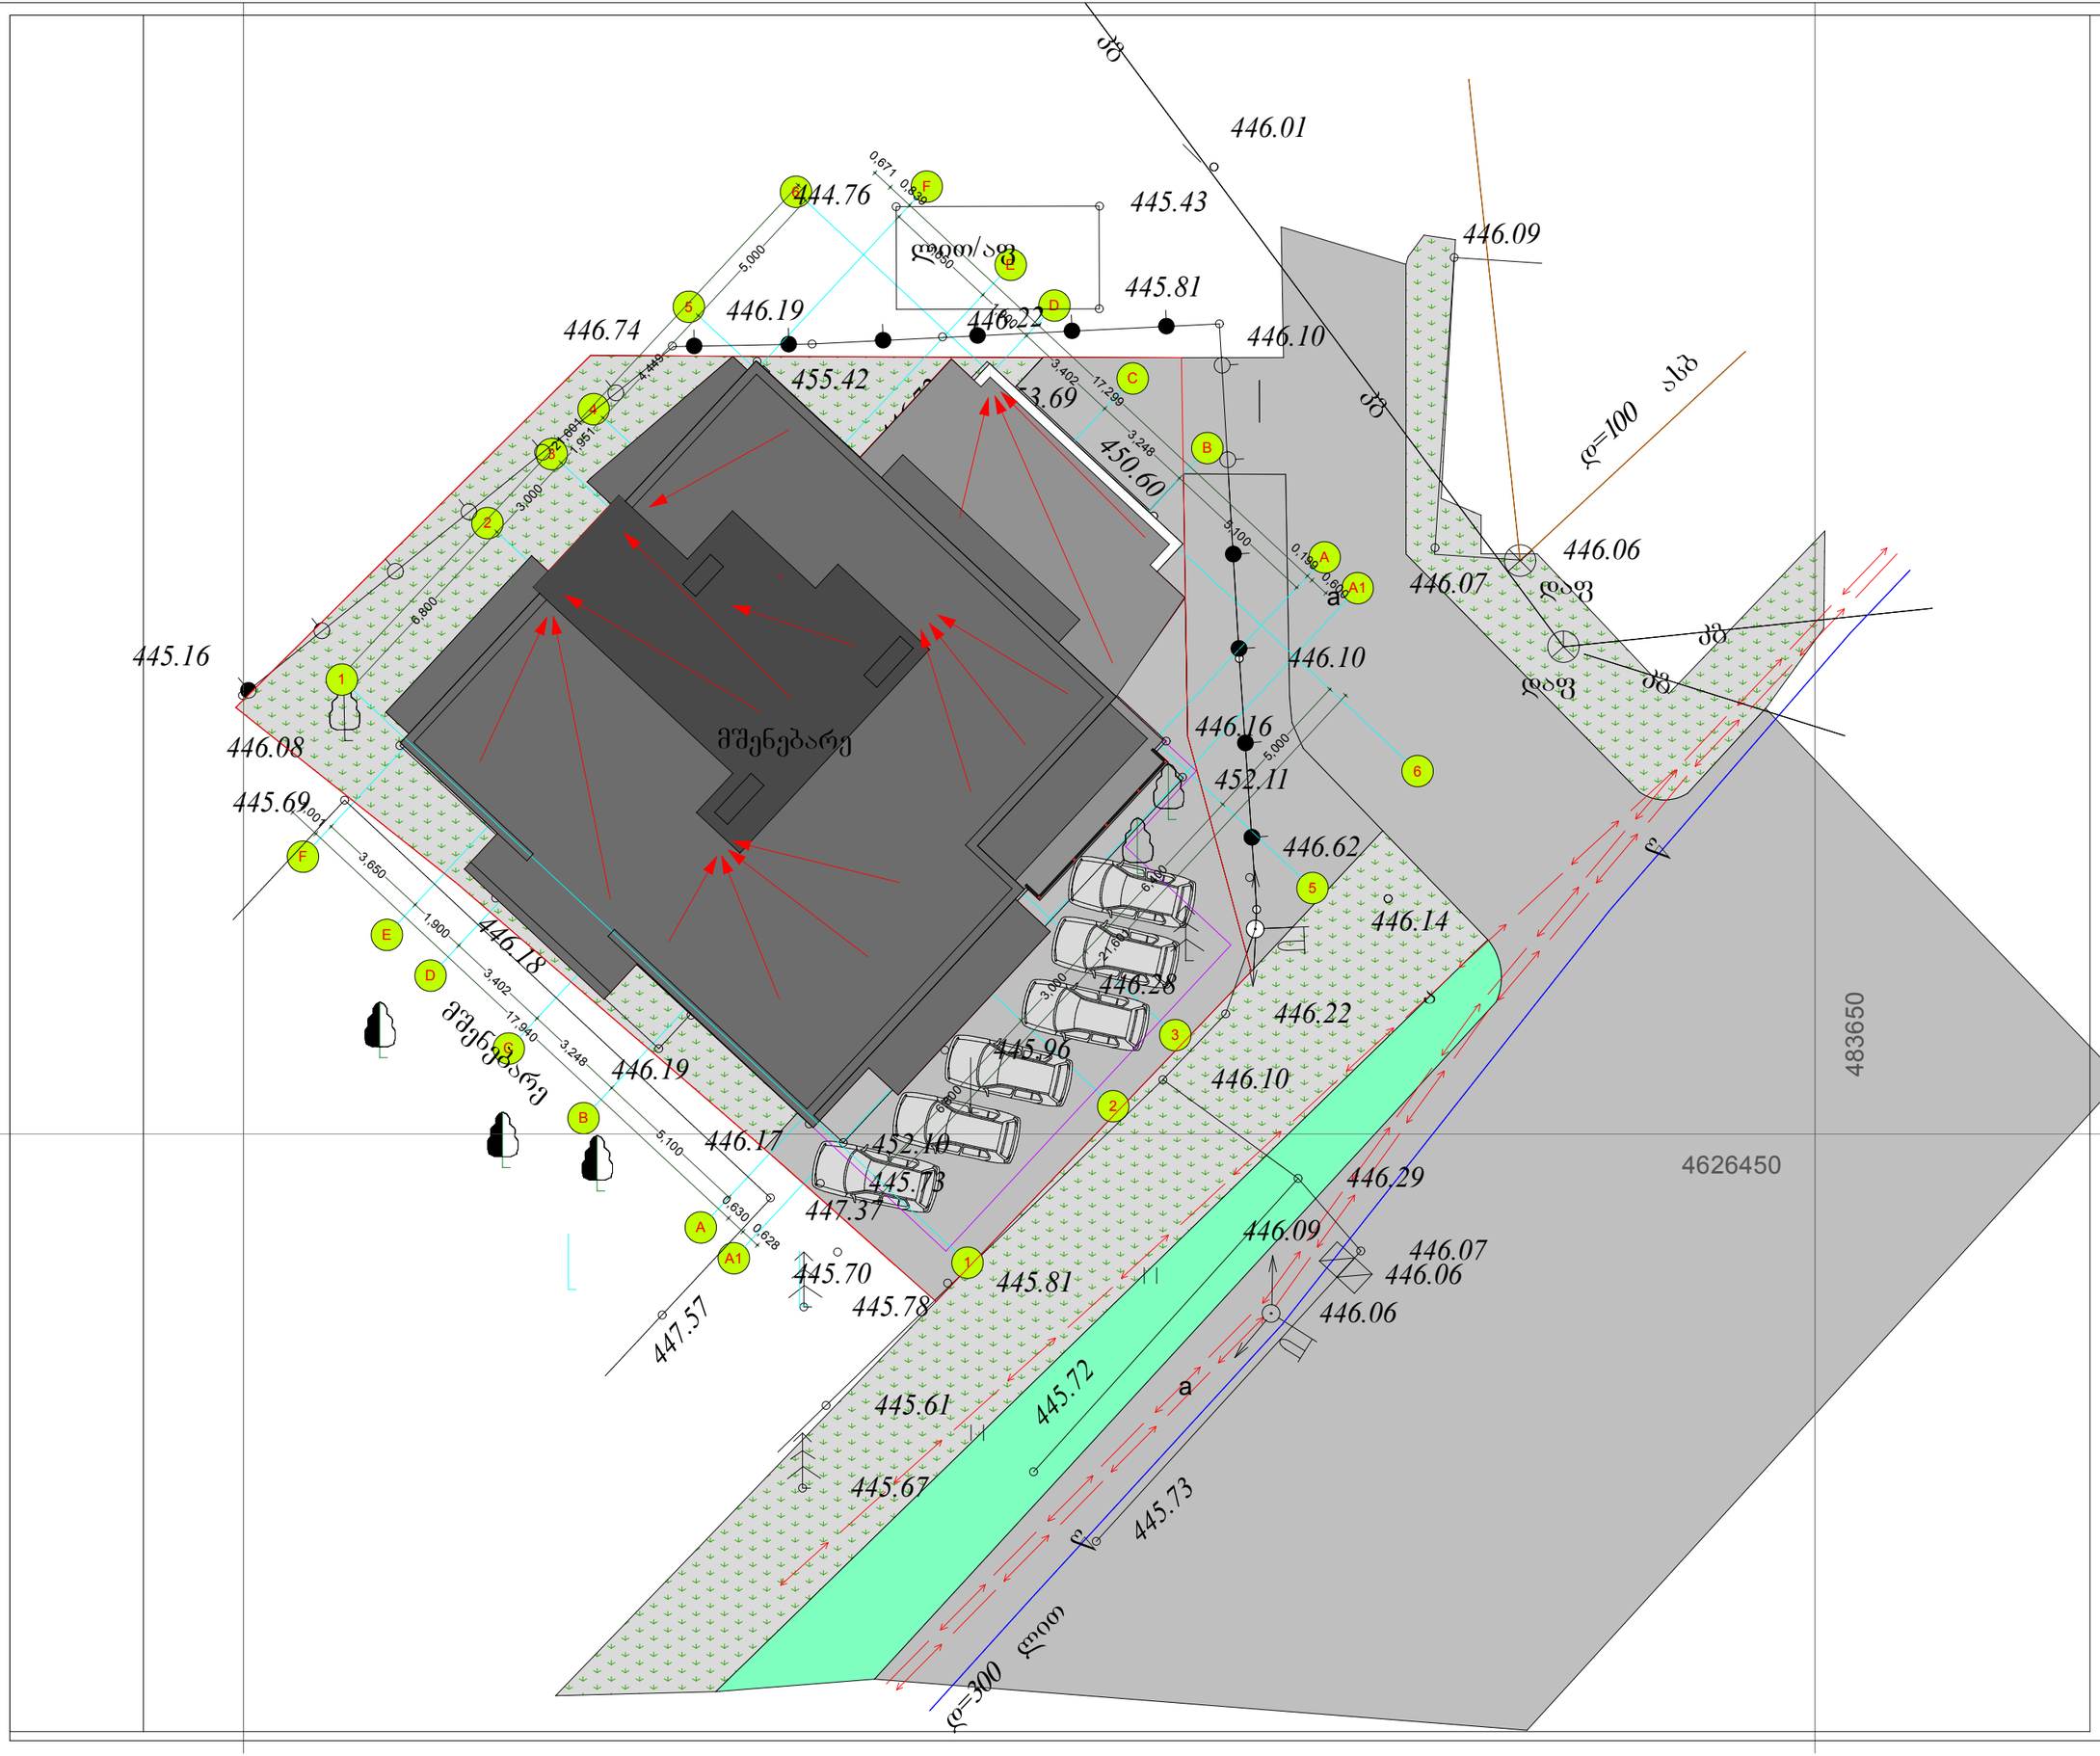

ბენგებმა

მ 1:200

დირექტორი		ბ. ვიბლიანი
არქიტექტორი		ბ. ვიბლიანი
არქიტექტორი		დ. ბერულავა

საპროექტო ობიექტის მისამართი

ქ. თბილისი ილორის ქ. № 3

დამკვეთი

შ.პ.ს. -- "D&D"

დასაპროექტებელი ობიექტი

მრავალფუნქციური საცხოვრებელი სახლი



TERA ARCHITECTURE COMPANY

არქიტექტურული ნაწილი

სტადია	ფურცლების რაოდ.	ფურცლი
პროექტი		