iatakqveSeTi

masStabi 1:100

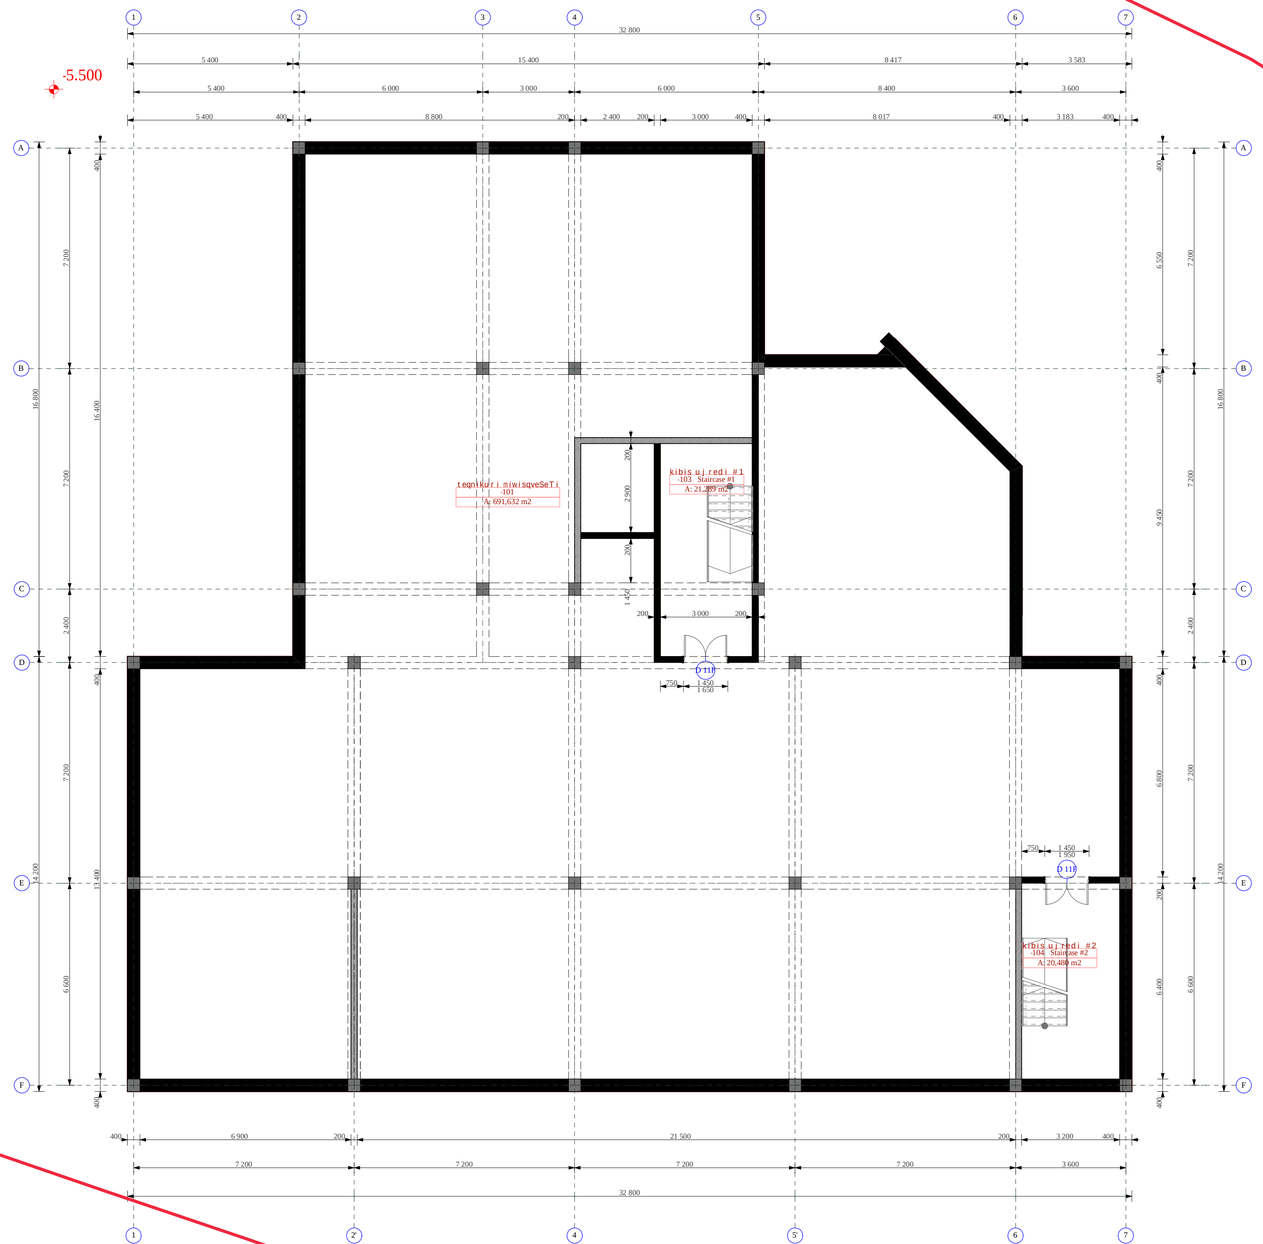

formati PAPER SIZE	dakveTis # CONTRACT #	proeqtis # PROJECT #	failis saxeli FILE NAME
A-1	...	...	...

pirobiTi aRniSvnebi — LEGEND

SeniSvnebi — NOTES

1.
2.
3.
4.

situaciuri sqema — KEY PLAN

damkveTi PRINCIPAL	Sps. akad. g. r. nuraZis saxelobis mhatologiisa da transfuziologiis centri	
proeqti PROJECT	privat klinika 29 sawolze	
misamarTi ADDRESS	q. Tbilisi winandlisq. #9	
Tanamdebooba	saxeli, gvari	xelmowera
sapr.-s nT. arq.	i. barnabiSvili	
pr. nT. arq.	n. alegsiadisi	
nT. konstrugt.	z. gegelkori	
konstruqtori		
Seasrula		
Seanawna		

Sps. "akad. g. r. nuraZis saxelobis mhatologiisa da transfuziologiis centri"
saqarTvelo, Tbilisi 0194
vinandlisq. 29
tel.: (+995) 2310647, 911114;
(995322) 992982
e-mail: block@block.ge
www.block.ge

BLOCK Georgia

arqiteqturuli nawili
ARCHITECTURE

nasS. SCALE	1:100	TariRi DATE OF ISSUE 21.04.2014.

naxazi DRWG.	koreqtirebis REVISIONS			
	#	koreqt. REV.	TariRi	DATE
gegma -5.500 niSnuli	1			
	2.			
	3			
	4			
	5			

stadia STAGE	indeqsi INDEX	furc. PAGES
nuSa proeqti		

cokolisarTuli

masStabi 1:150

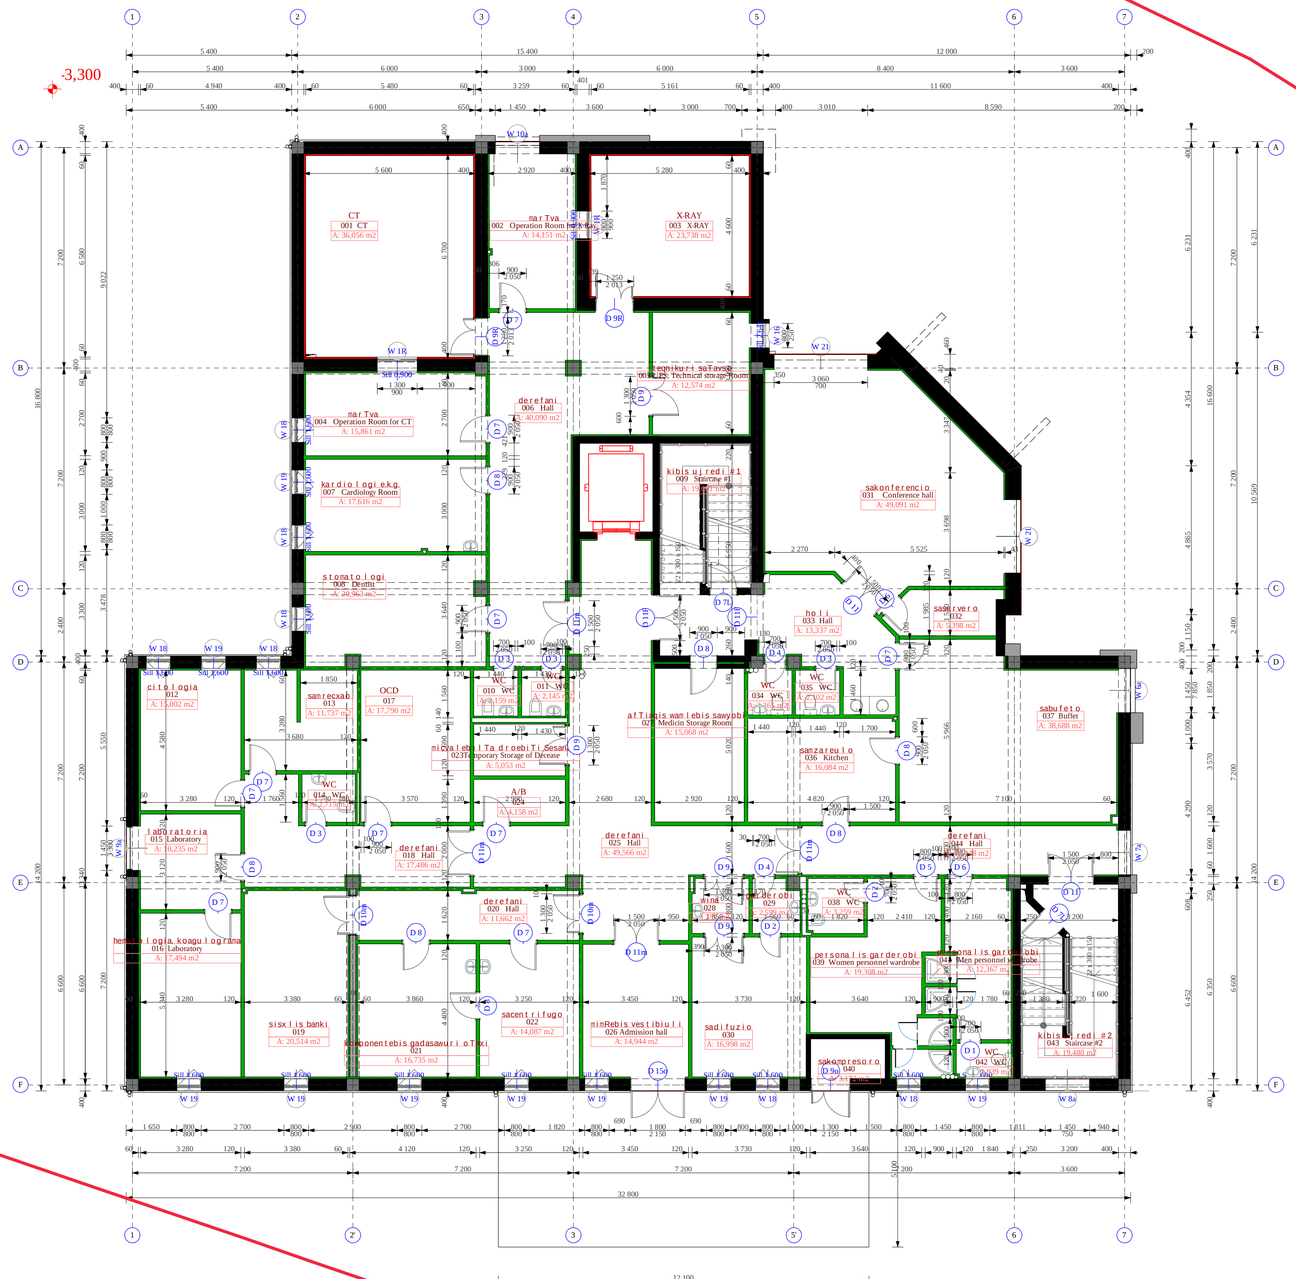

formati PAPER SIZE	dakveTis # CONTRACT #	proeqtis # PROJECT #	failis saxeli FILE NAME
A-1	...	...	...

pirobiTi aRniSvnebi — LEGEND

SeniSvnebi — NOTES

1.
2.
3.
4.

siTuaciuri sqema
KEY PLAN

damkveTi PRINCIPAL	Sps. akad. gr. nuxazis saxelobis hematologiisa da transfuziologiis centri
proeqti PROJECT	privat klinika 29 saxoloe
misamarTi ADDRESS	q. Tbilisi winandlisq. #9
Tanamdeboba	saxeli, gvari / xelmowera
sapr.-s mTav.arq.	i. barnabiSvili
pr. mTav.arq.	n. alexsiadisi
mTav.konstruqt.	z. gegeWkori
konstruqtori	
Seasrula	
Seanowma	

BLOCK Georgia

Sps. "Block Georgia"
sagamTo q. Tbilisi 0164
vaJa-fSavela 71
tel/faqsi: (995322) 231647, 911114,
(995322) 592982
e-mail: block@block.ge
www.block.ge

arqitqturuli nawili
ARCHITECTURE

masS. SCALE	1:100	TariRi DATE OF ISSUE	21.04.2014.
naxazi DRWG.	gegma -3.300 niSnuli	koreqtirebis REVISIONS #	koreqt. REV. / TariRi DATE
stadia STAGE		indeqsi INDEX	furc. PAGES
nuSa proeqti			

pirveli sarTuli
masStabi 1:150

±0,000

adminis t racia
101 Administration office
A: 31,094 m2

adminis t racia
102 Administration office
A: 13,957 m2

ekonomisti salaro
103 Economy Manager/cashdesk
A: 39,147 m2

derefani
104 Hall
A: 22,207 m2

WC
105 WC
A: 2,652

WC
106 WC
A: 2,33

adminis t racia
107 Administration office
A: 18,068 m2

adminis t racia
108 Administration office
A: 12,430 m2

hol i
109 Hall
A: 17,486 m2

centraluri vestibiuli
113 Central hall
A: 85,836 m2

adminis t racia
110 Administration office
A: 25,359 m2

lifti sholi
111 Elevator hall
A: 8,797 m2

kibis uj redi #1
112 Staircase 1
A: 21,811 m2

sanitaruli oTaxi
114 Manipulation room
A: 20,600 m2

WC
115 WC
A: 2,268 m2

sanitaruli oTaxi
119 Sanitary uhit
A: 5,898 m2

sisxlis aReba
4 540 125
A: 9,950 m2

oftalmologi
139 Ophthalmological cli
A: 16,139 m2

transfuziologebis oTaxi
117 Transfusiologist's room
A: 10,476 m2

Sesaxvevi
114 Manipulation room
A: 20,600 m2

Sesaxvevi
114 Manipulation room
A: 20,600 m2

Casarecxi
116 Wash off room
A: 2,268 m2

derefani
115 Hall
A: 57,008 m2

analizebis miReba
130 Analysis Taking Room
A: 12,238 m2

derefani
132 Hall
A: 59,350 m2

WC
134 WC
A: 5,467 m2

WC
135 WC
A: 9,018 m2

WC
121 WC
A: 2,592 m2

WC
122 WC
A: 2,592 m2

WC
125 WC
A: 2,53 m2

egoskopiis kabineti
127 Doctor Consultant room
A: 17,581 m2

egoskopiis kabineti
131 Doctor Consultant room
A: 17,488 m2

egoskopiis kabineti
137 Doctor Consultant room
A: 17,307 m2

pala ata
120 Ward
A: 18,253 m2

pala ata
123 Ward
A: 18,568 m2

pala ata
124 Ward
A: 19,244 m2

egoskopiis kabineti
126 Ultrasound Cabinet
A: 14,013 m2

egoskopiis kabineti
129 Doctor Consultant room
A: 17,832 m2

egoskopiis kabineti
136 Doctor Consultant room
A: 15,601 m2

kibis ujredi #2
140 Staircase
A: 21,643 m2

pirobiTi aRniSvnebi — LEGEND

SeniSvnebi — NOTES
1.
2.
3.
4.

dankveTi — PRINCIPAL: Sps. akad. gr. nuxaZis saxelobis henatologiis da transfuziologiis centri

proeqti — PROJECT: privati klinika 29 sawolze

misamarTi — ADDRESS: q. Tbilisi, winandlisq. #9

Tanamdeboba	saxeli, gvari	xelmowera
sapr.-s mT. arq.	i. barnabiSvili	
pr. mT. arq.	n. alexsadisi	
mT. konstruqt.	z. gegeWkori	
konstruqtori		
Seasrula		
Seanowma		

BLOCK Georgia — Sps. "BlokJorjia" saqarTvelo, Tbilisi 0194 m. kostavas q. #77 tel/faqsi: (995322) 251047; 911114; (995322) 3901992 e-mail: block@block.ge www.block.ge

arqiteqturuli nawili — ARCHITECTURE

masS. SCALE	1:100	TariRi DATE OF ISSUE	21.04.2014.
naxazi - DRWG.		korektureba REVISIONS	
		# korekt. REV.	TariRi DATE
gegma ±0,000 niSnuli ze		1	
		2	
		3	
		4	
		5	
stadia STAGE		indeqsi INDEX	furc. PAGES
nuSa proeqti			

meore sarTuli

masStabi 1:150

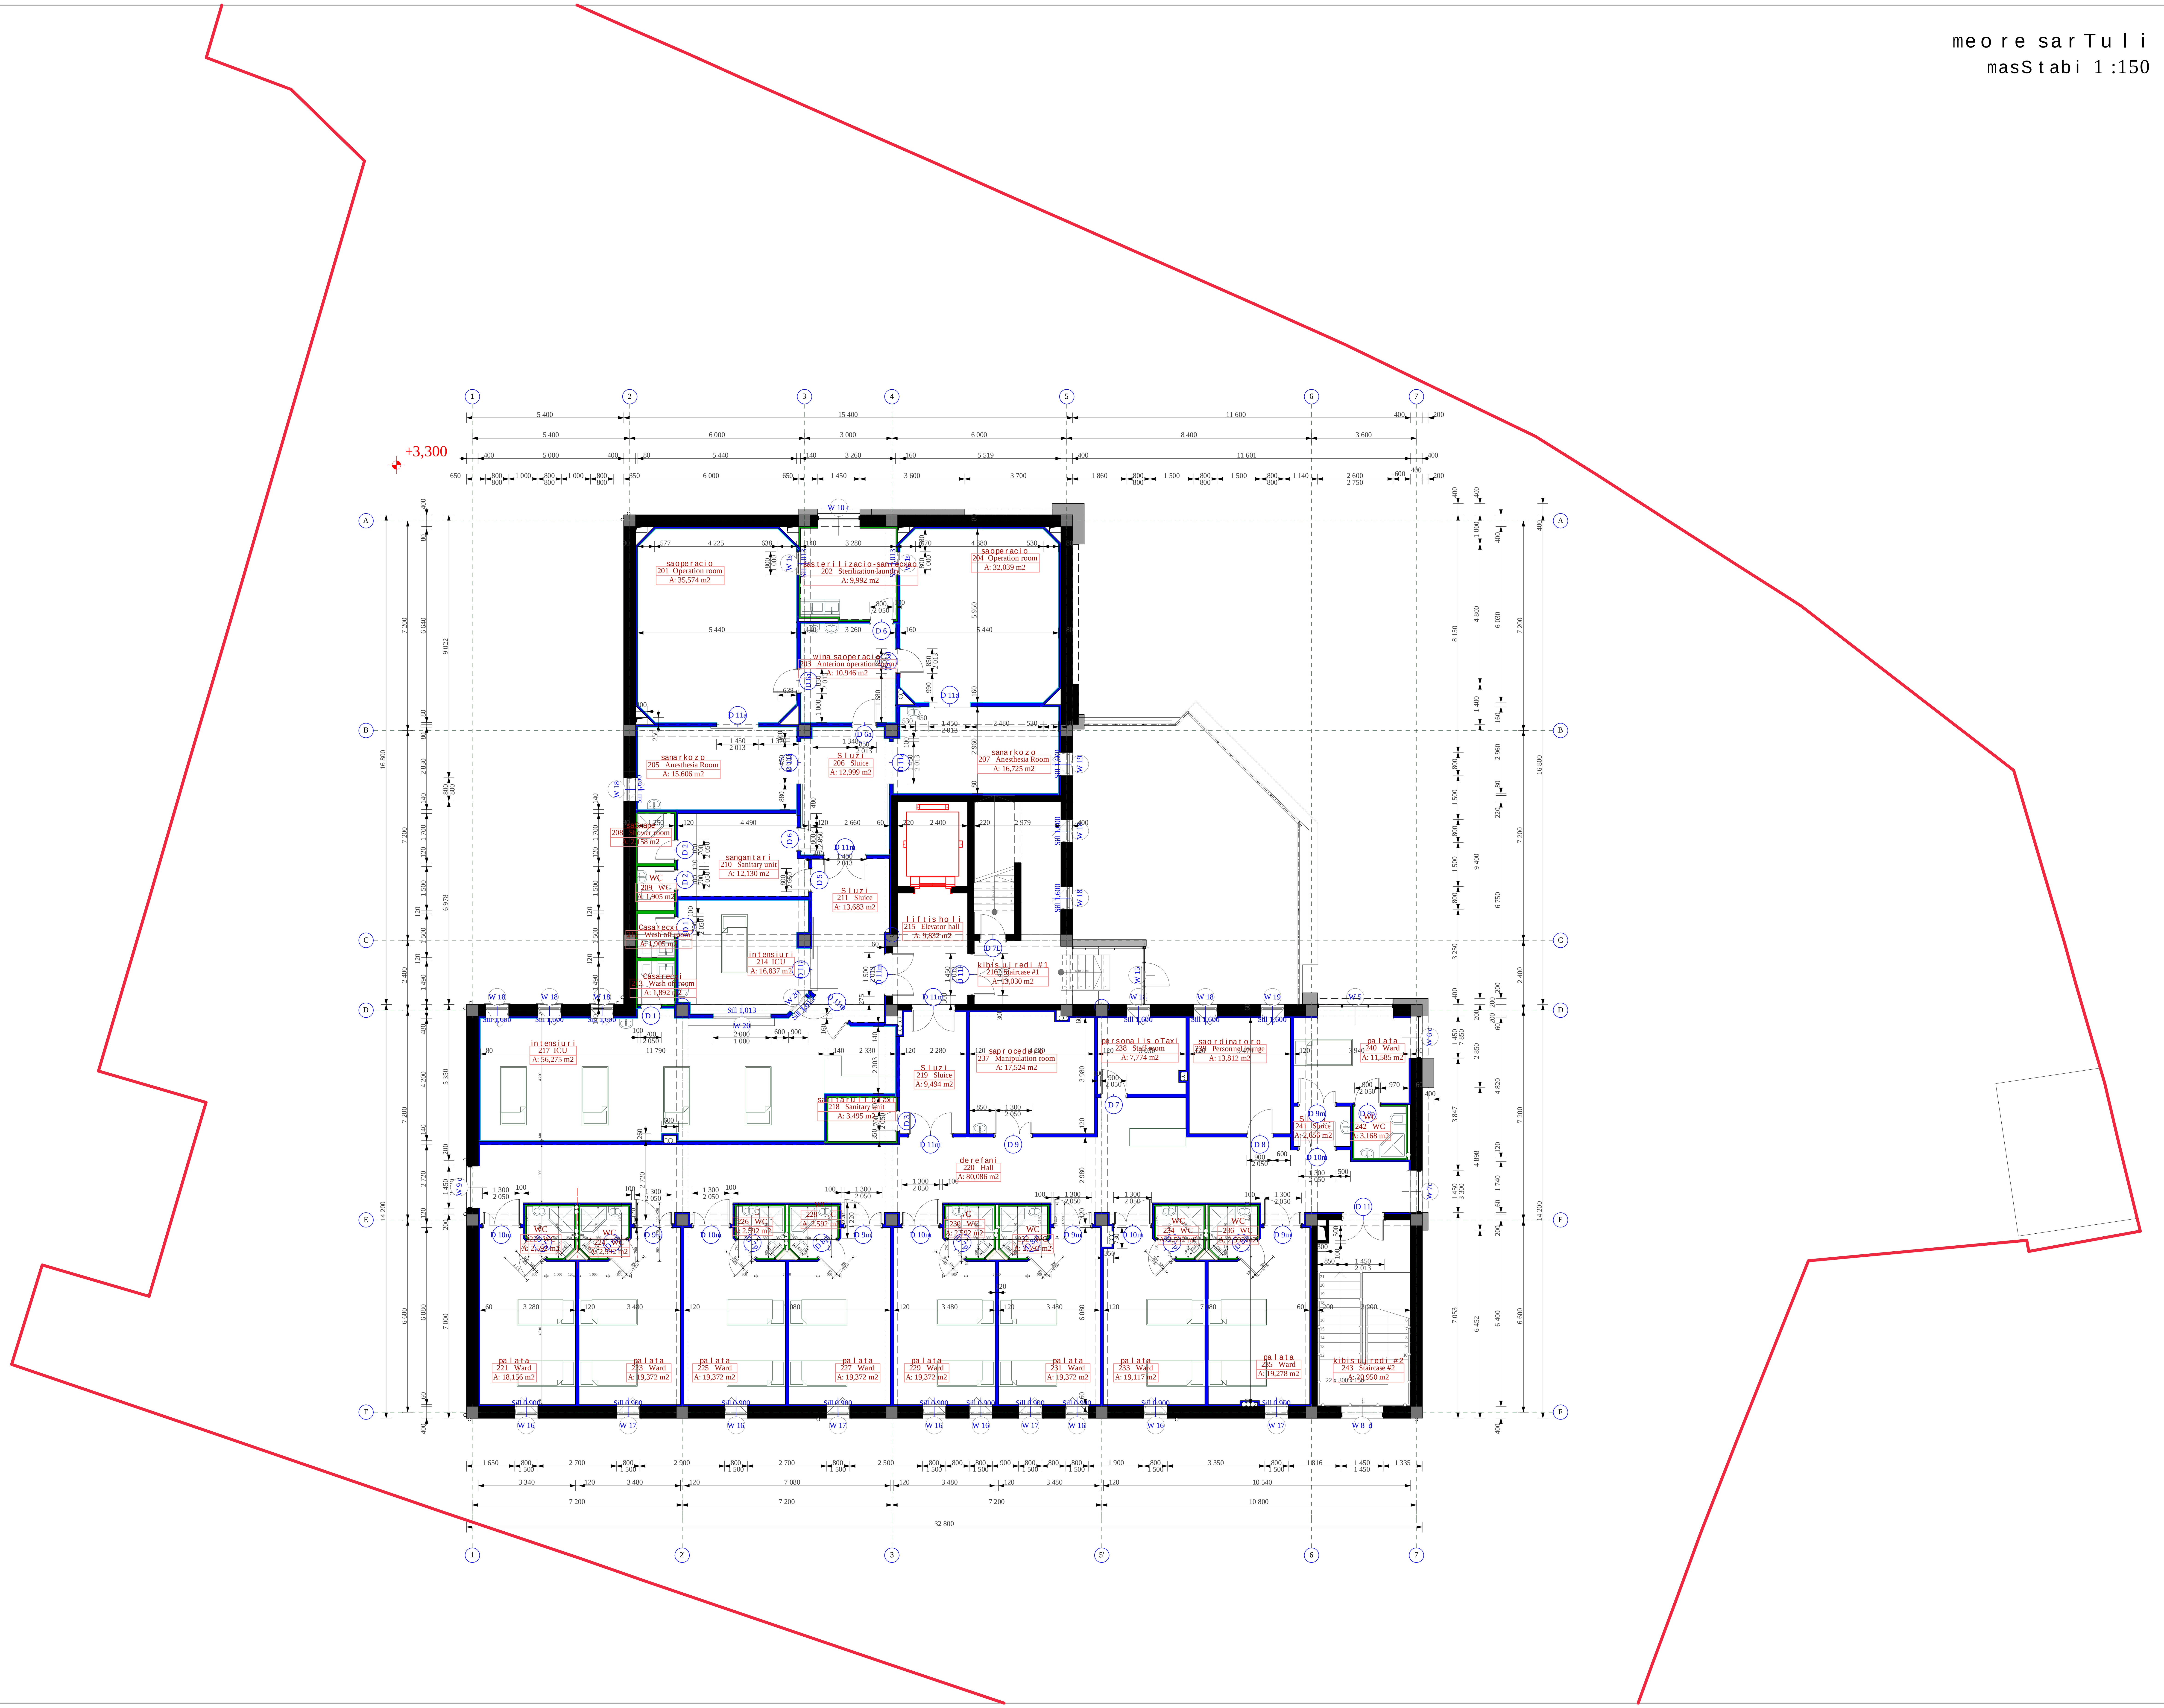

formati PAPER SIZE	dakveTa # CONTRACT #	proeqtis # PROJECT #	failis saxeli FILE NAME
A-1	...	...	...

pirobiTi aRniSvnebi LEGEND

SeniSvnebi NOTES

1.
2.
3.
4.

situaciuri sqema KEY PLAN

damkveTi PRINCIPAL: Sps. akad. gr. muxaZis saxelobis hematologiisa da transfuziologiis centri

proeqti PROJECT: privat klinika 29 sawolze

misamarTi ADDRESS: q. Tbilisi winandlis q. #9

Tanamdeboba	saxeli, gvari	xelmowera
sapr.-s mT. arq.	i. barnabiSvili	
pr. mT. arq.	n. aleqsiadisi	
mT. konstruqt.	z. gegeWkori	
konstruqtori		
Seasrula		
Seamowma		

BLOCK Georgia

Sps. "blok jorjia"
saqarTvelo, Tbilisi 0194
mickeviCis q. 29a
tel./faqsi: (99532) 231047, 911114; (99532) 391992
E-mail: block@block.ge
www. block. cz

arqiteqturuli nawili ARCHITECTURE

masS. SCALE	1:100	TariRi DATE OF ISSUE	21.04.2014.

naxazi DRWG.: gegma +3.300 niSnulze

#	koreqt. REV.	TariRi DATE
1		
2		
3		
4		
5		

stadia STAGE	indeqsi INDEX	furc. PAGES
muSa proeqti		

sxvenis gegma
masStabi 1:150

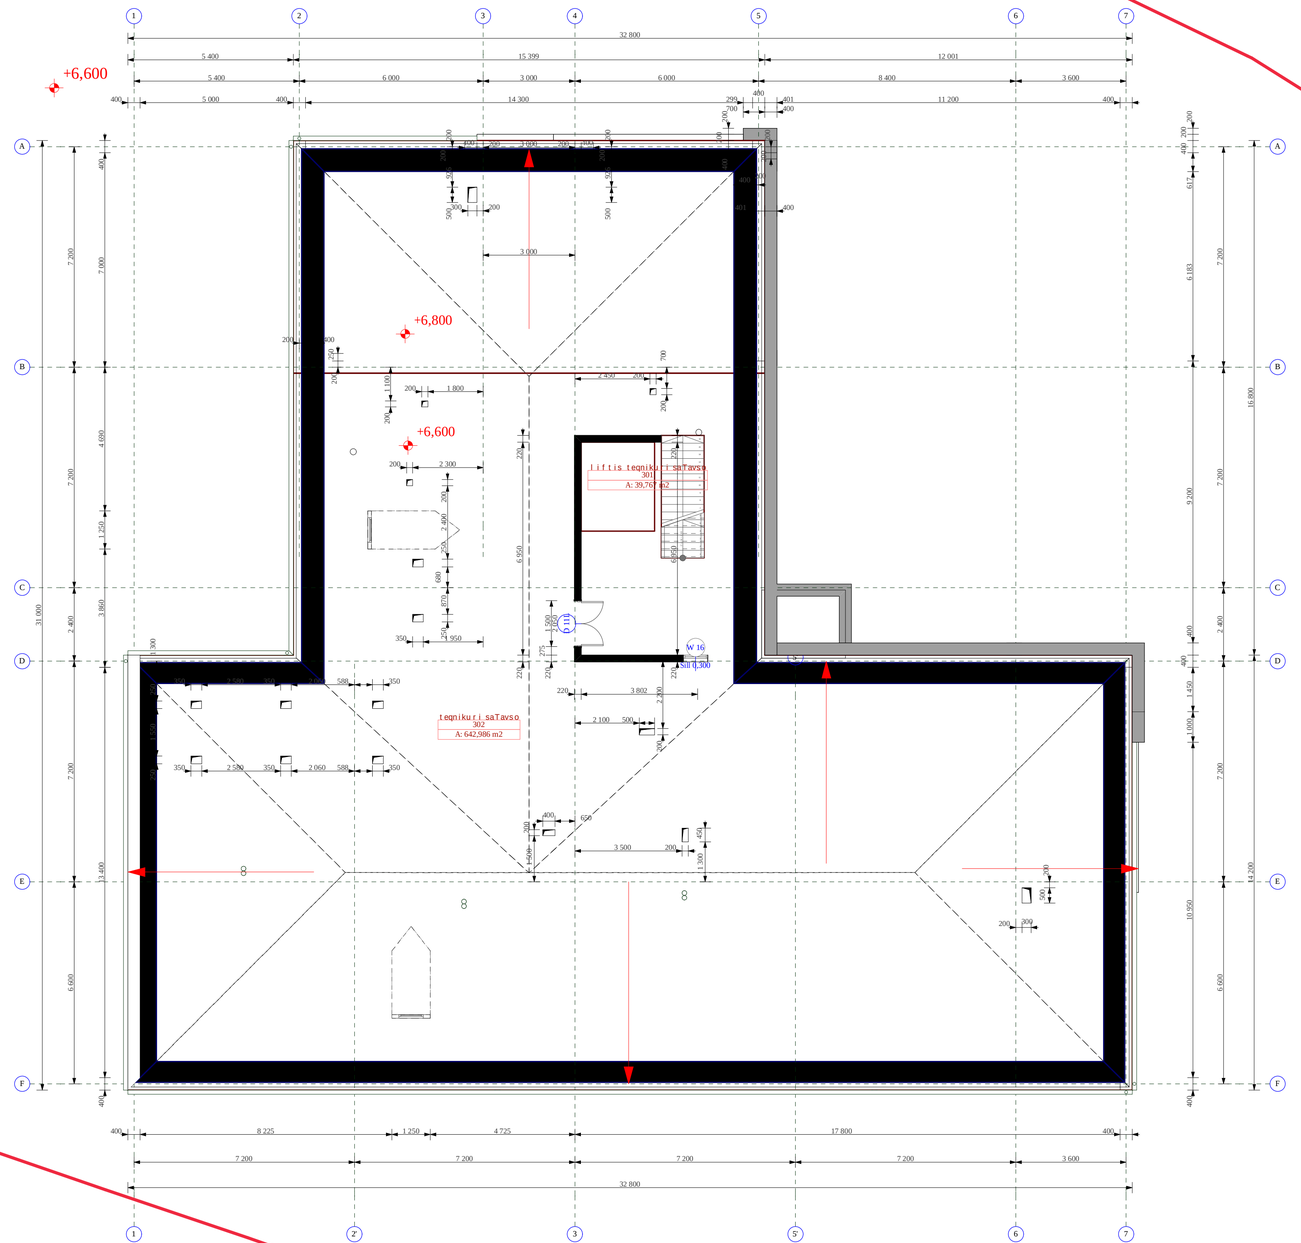

formati PAPER SIZE	dakveTa # CONTRACT #	proeqtis # PROJECT #	failis saxeli FILE NAME
A1	...	...	...

pirobiTi aRniSvnebi LEGEND

SeniSvnebi NOTES

1. ...
2. ...
3. ...
4. ...

sqemebi KEY PLAN

damkveTi PRINCIPAL	Sps. akad. gr. nuxaZis saxelobis mcenareTa selekciis da transfuziologiis centri
proeqti PROJECT	privatuli klinika 29 saxeobze
misamarTi ADDRESS	q. Tbilisi, vinandelis q. #9
Tanamdebobis saxeli, gvari	saxeli, gvari
saprojekto ganyofilebis xelmZRvanelebi	i. barnabiSvili
arqitekti	n. alegsiadisi
inJinrebi: konstruqciebi	z. gegeWkori
konstruqciebi	
sanitaruli teqnikis sistemebi	
elektromomarageba	

Sps. akad. gr. nuxaZis saxelobis mcenareTa selekciis da transfuziologiis centri
q. Tbilisi, vinandelis q. 29
tel./faqsi: (995 32) 2210 47, 93 11 14,
(995 32) 2 910 82
e-mail: block@block.ge
www.block.ge

arqitektura da dizaini
ARCHITECTURE

masStabi SCALE	1:100	TariRi DATE OF ISSUE	21.04.2014.

naxazi DRWG. gegma +6,600 niSnuli

koreqtirebebi REVISIONS

#	koreqt. REV.	TariRi DATE
1		
2		
3		
4		
5		

stadia STAGE	indeqsi INDEX	furc. PAGES
nuSa proeqti		

saxuravis gegma
masStabi 1:100

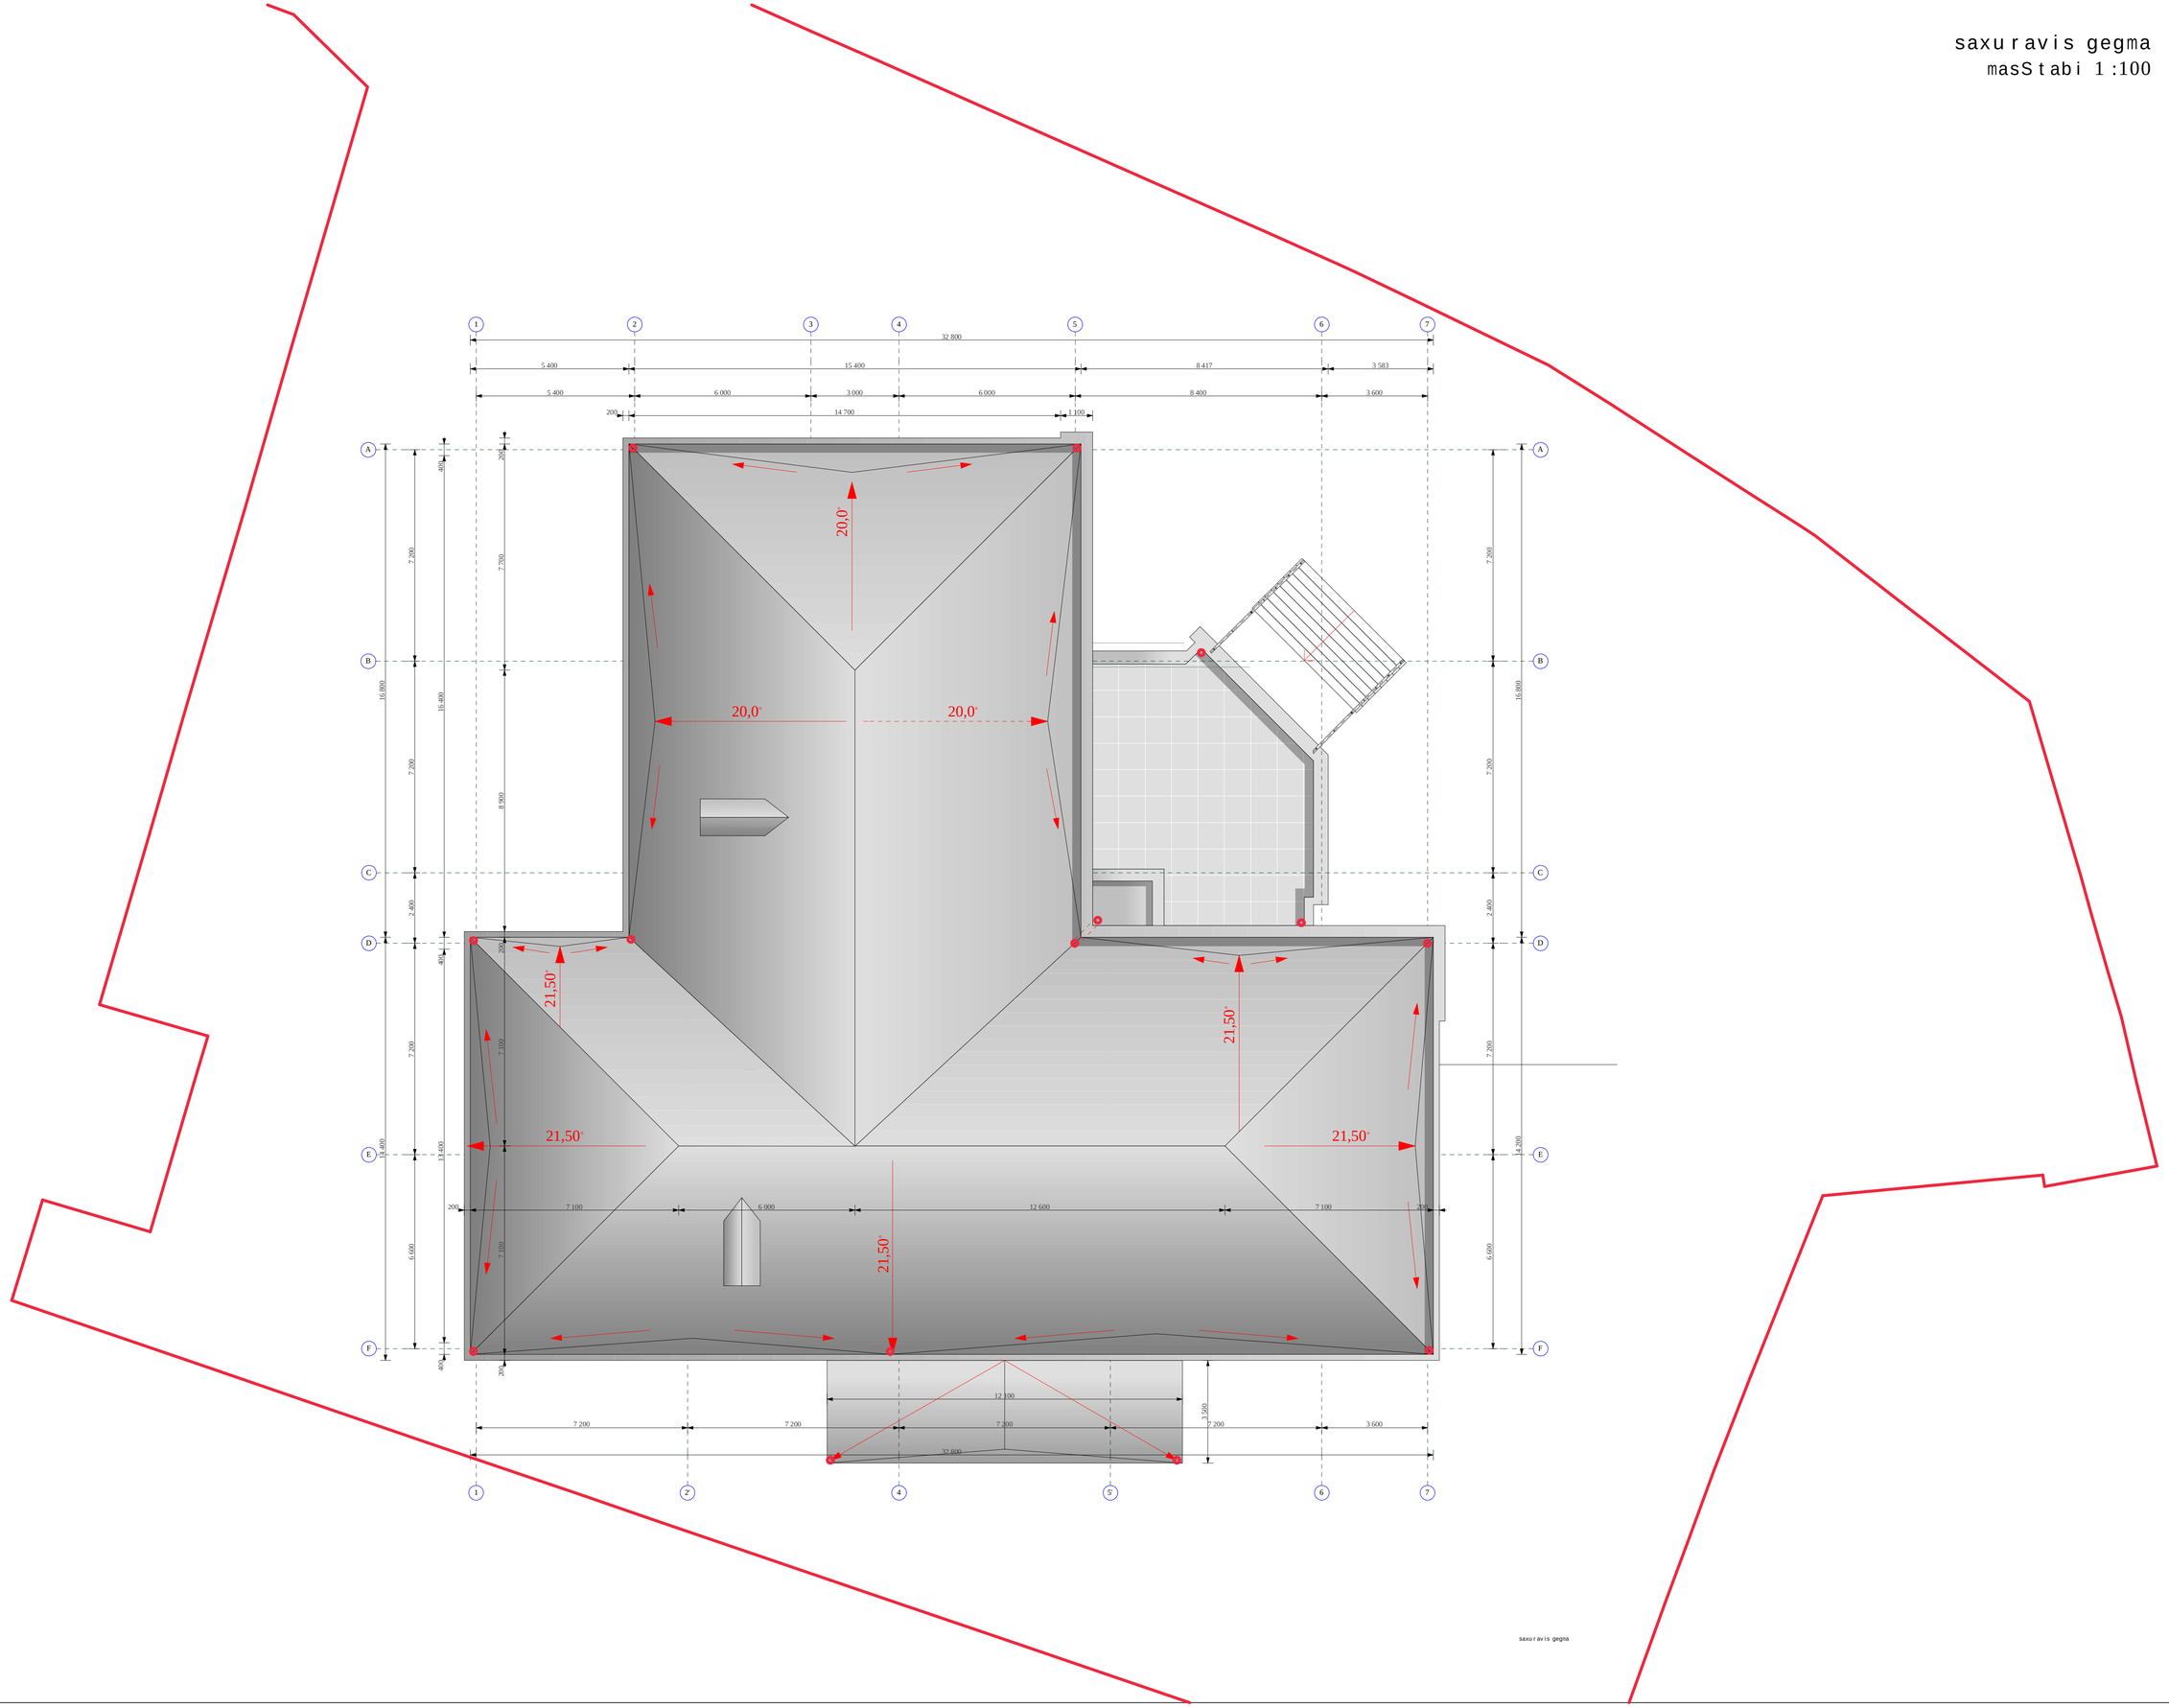

saxuravis gegna

formati PAPER SIZE	dakveTa # CONTRACT #	proeqtis # PROJECT #	failis saxeli FILE NAME
A-1	...	...	...

pirobiTi aRniSvnebi — LEGEND

SeniSvnebi — NOTES

1.
2.
3.
4.

situaciuri sqema
KEY PLAN

dankveTi PRINCIPAL	Sps. akad. gr. nuxaZis saxelobis hematologiisa da transfuziologiis centri
proeqti PROJECT	privat klinika 29 sawolze
nisanarTi ADDRESS	q. Tbilisi winandlisq. #9

Tanandeboba	saxeli, gvari	xelnowera
sapr.-s mT. arq.	i. barnabiSvili	
pr. mT. arq.	n. alegsiadisi	
mT. konstruqt.	z. gegeWkori	
konstruqtori		
Seasrula		
Seanowna		

BLOCK Georgia

Sps. "blok jorjia"
saqarTvelo, Tbilisi 0194
rekonsiqtis 2/99
tel./faqsi: (99532) 231047, 931114, (99532) 291992
e-mail: block@block.ge
www.block.ge

arqiteqturuli nawili
ARCHITECTURE

masS. SCALE	1:100	TariRi DATE OF ISSUE	21.04.2014.
nakazi DRWG.		koreqtireba REVISIONS	

#	koreqt. REV.	TariRi DATE
1		
2		
3		
4		
5		

stadia STAGE	indeqsi INDEX	furc. PAGES
nuSa proeqti		

saxuravis gegma
masStabi 1:100

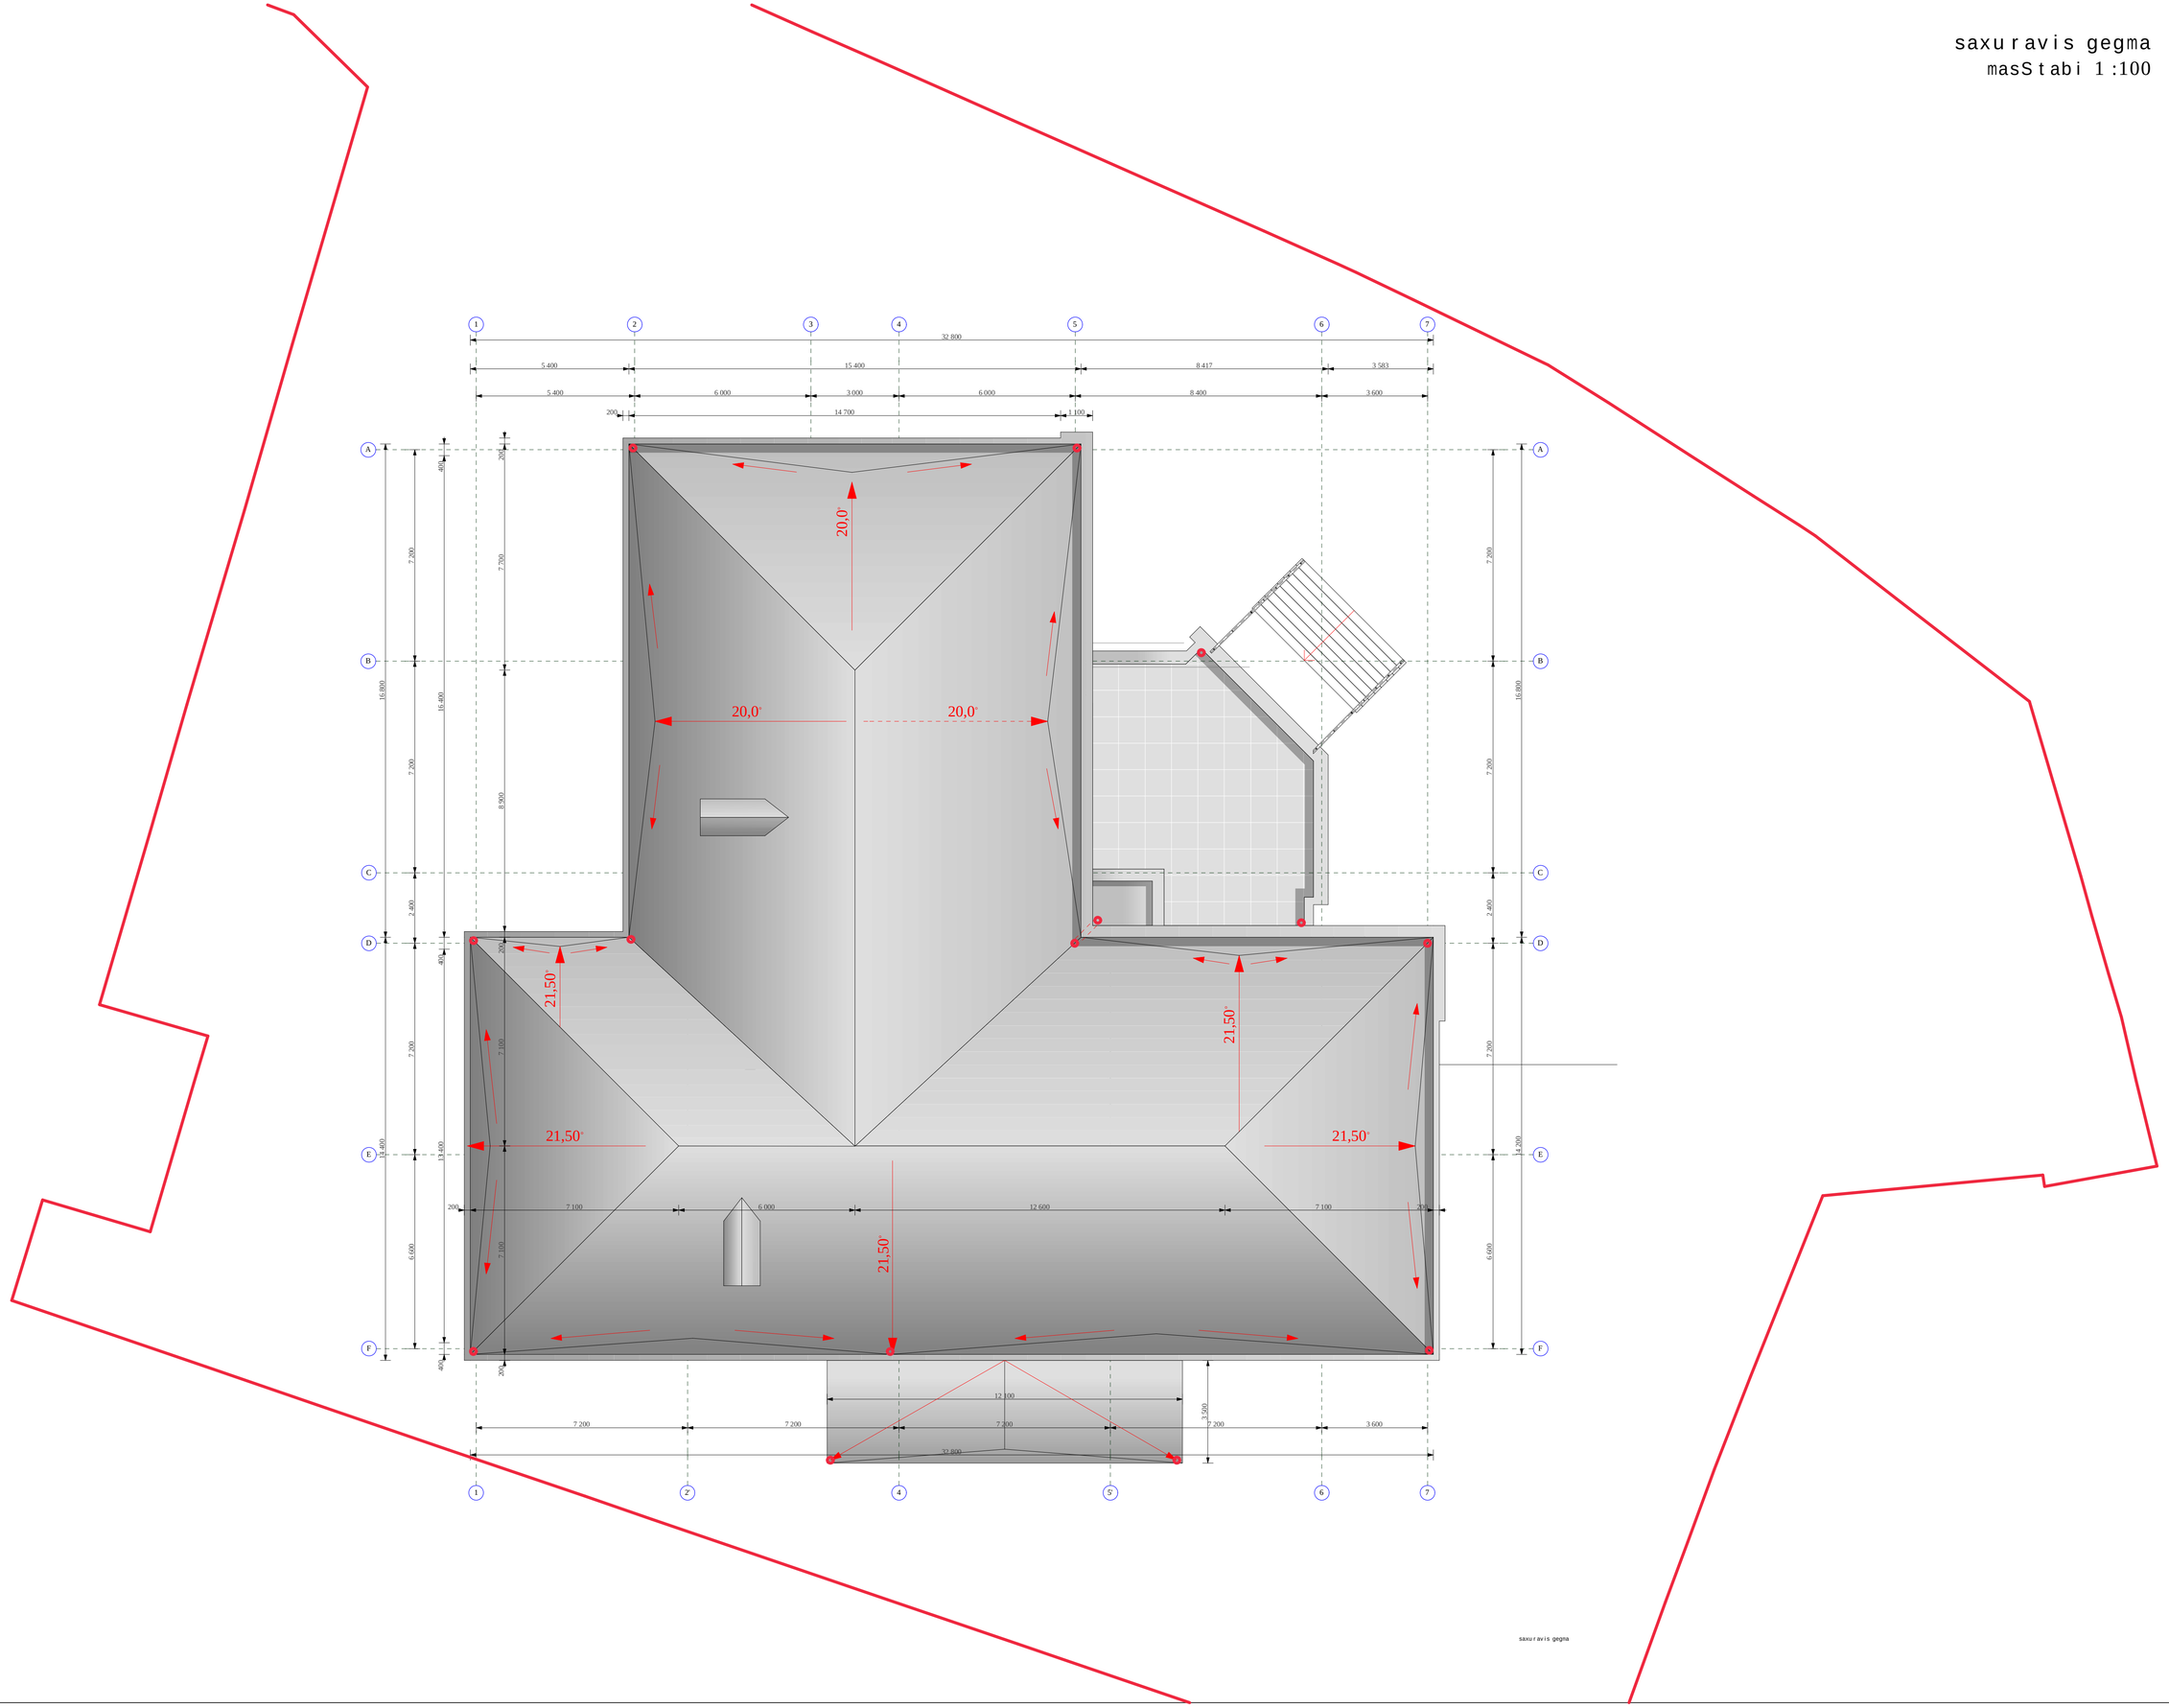

saxuravis gegna

formati PAPER SIZE	dakveTa # CONTRACT #	proeqtis # PROJECT #	failis saxeli FILE NAME
A-1	...	...	...

pirobiTi aRniSvnebi — LEGEND

SeniSvnebi — NOTES
1.
2.
3.
4.

situaciuri sqema
KEY PLAN

dankveTi PRINCIPAL — Sps. akad. gr. nuxaZis saxelobis hematologiisa da transfuziologiis centri

proeqti PROJECT — privat klinika 29 sawolze

nisanarTi ADDRESS — q. Tbilisi winandlisq. #9

Tanandeboba	saxeli, gvari	xelnowera
sapr.-s mT. arq.	i. barnabiSvili	
pr. mT. arq.	n. alegsiadisi	
mT. konstruqt.	z. gegeWkori	
konstruqtori		
Seasrula		
Seanowna		

BLOCK Georgia
Sps. "blok jorjia"
saqarTvelo, Tbilisi 0194
rekonsiqtis 2/36
tel./faqsi: (99532) 231047, 931114, (99532) 291992
e-mail: block@block.ge
www.block.ge

arqiteqturuli nawili
ARCHITECTURE

masS. SCALE	1:100	TariRi DATE OF ISSUE	21.04.2014.
nakazi DRWG.		koreqtireba REVISIONS	

#	koreqt. REV.	TariRi DATE
1		
2		
3		
4		
5		

stadia STAGE	indeqsi INDEX	furc. PAGES
nuSa proeqti		