
gengegma


masStabi 1:500

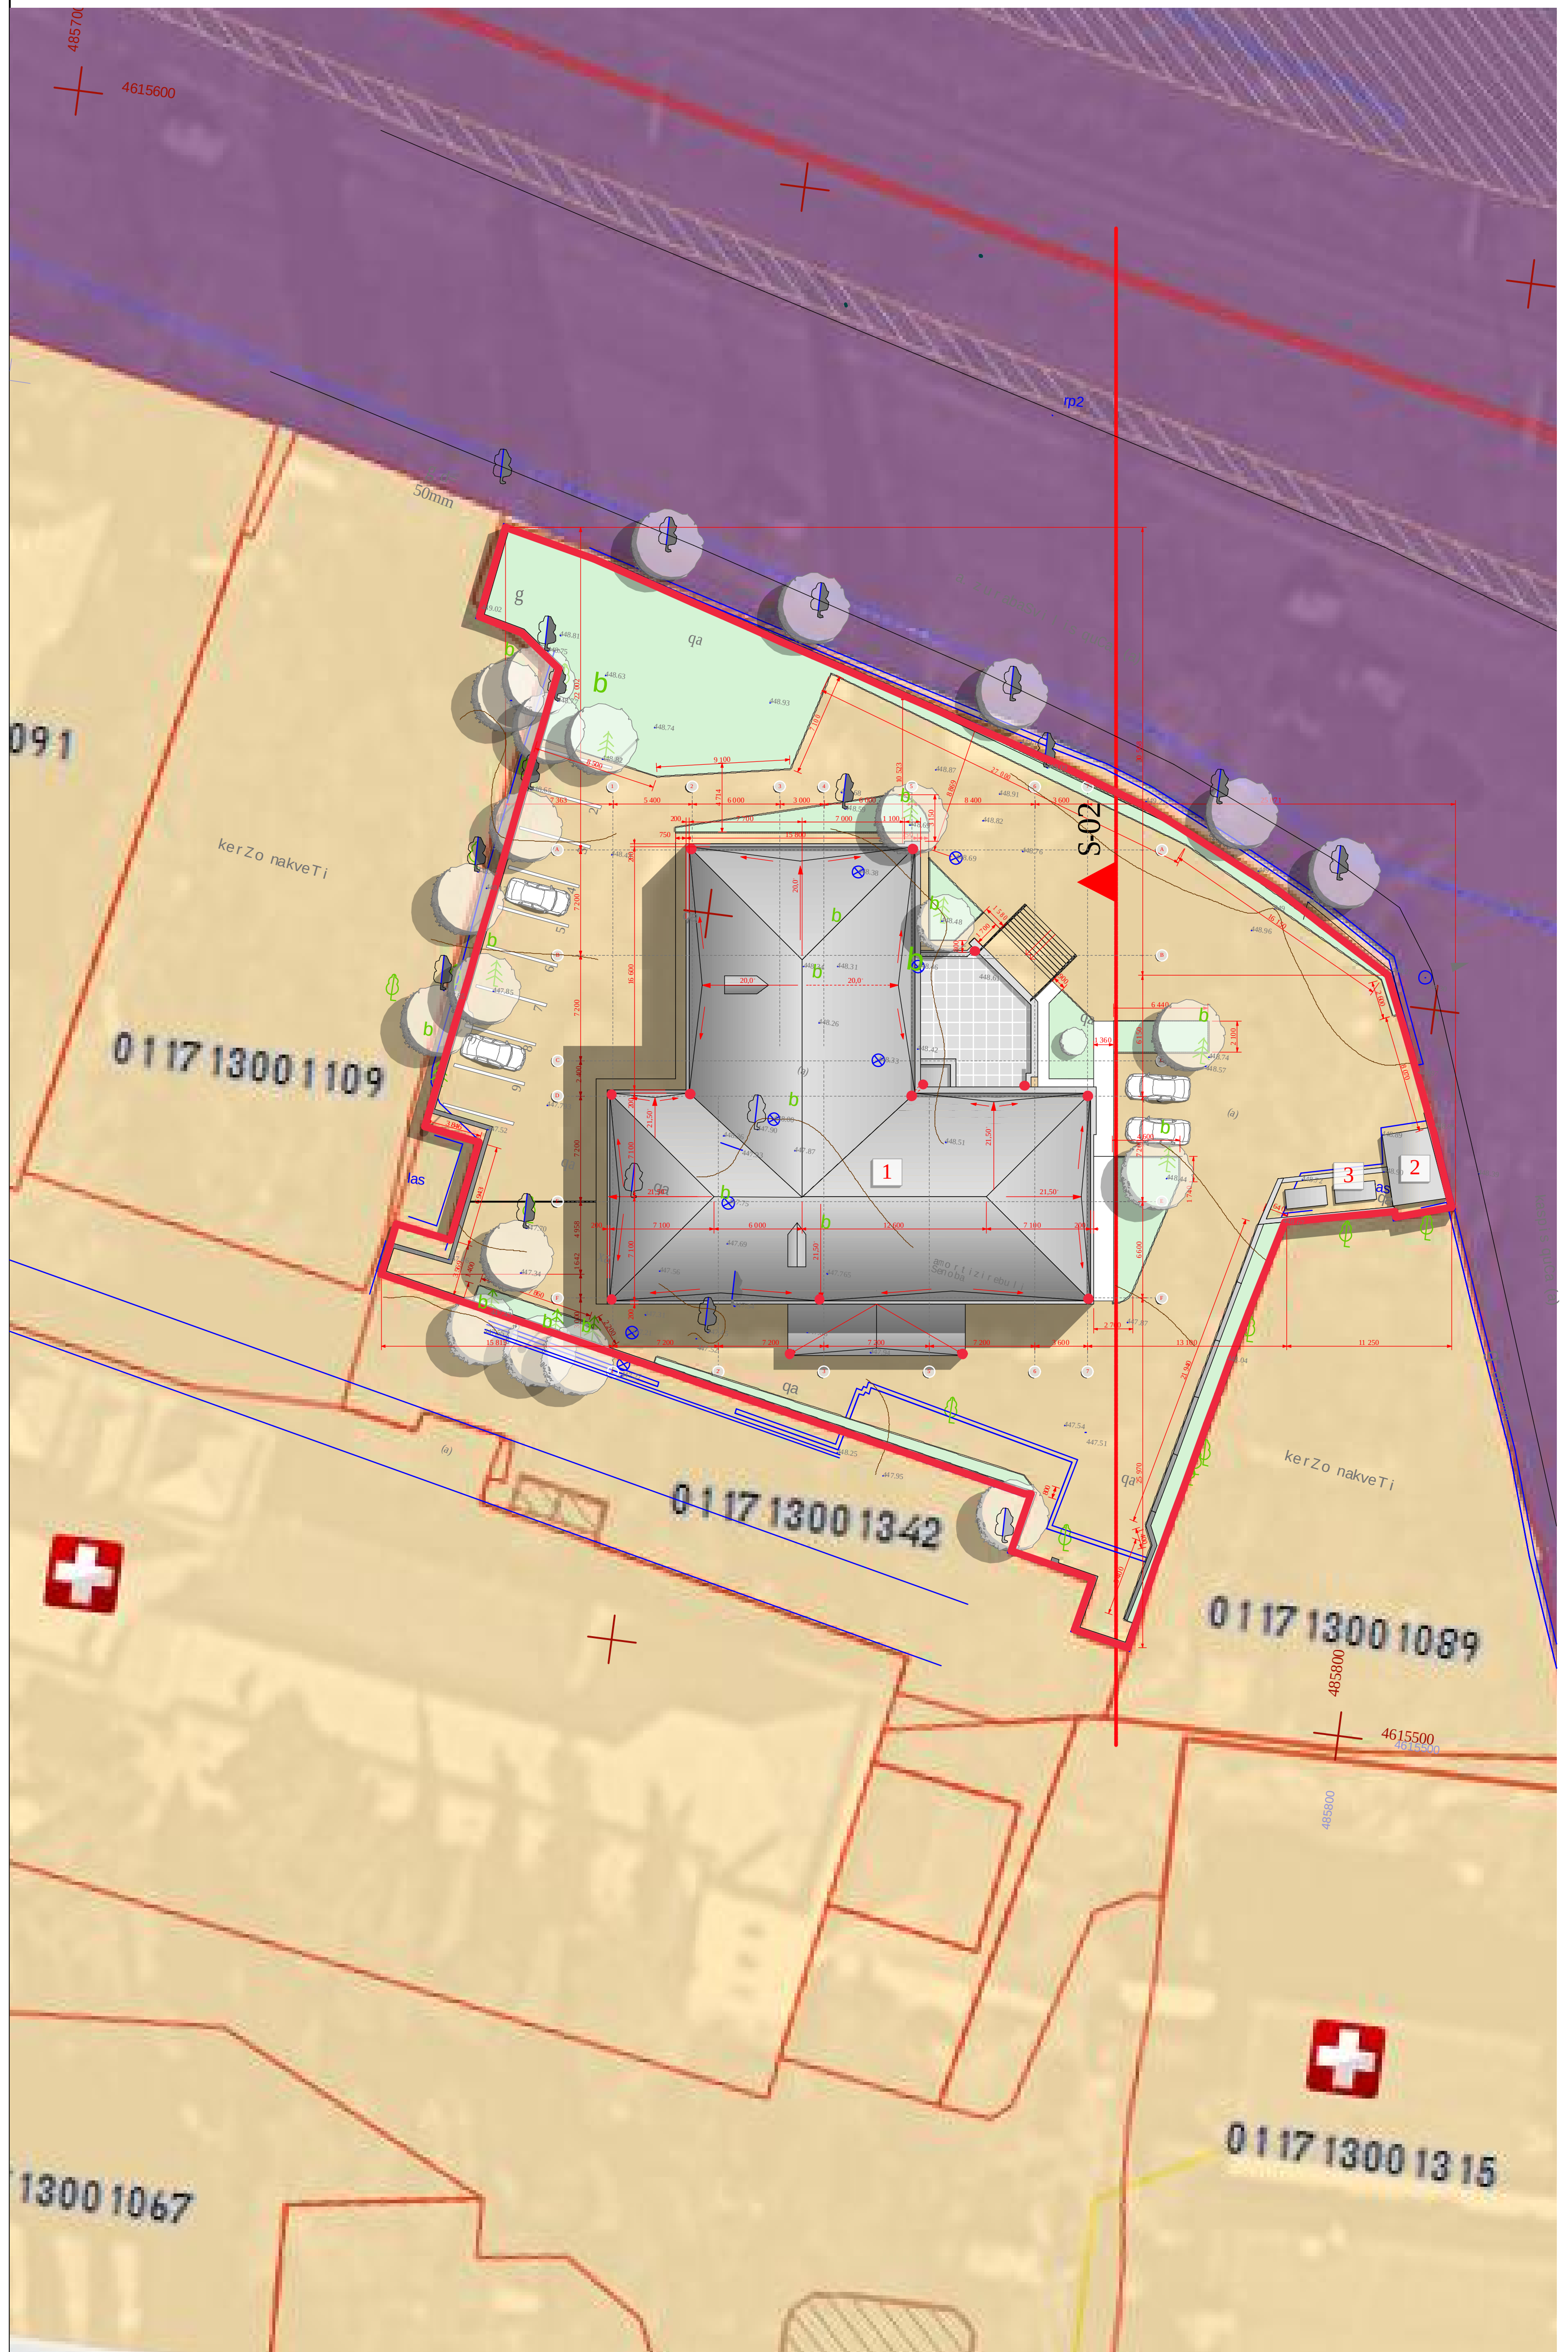

simaRlis ganmsazRvrelis sqema

fasadi S-02

masStabi 1:150

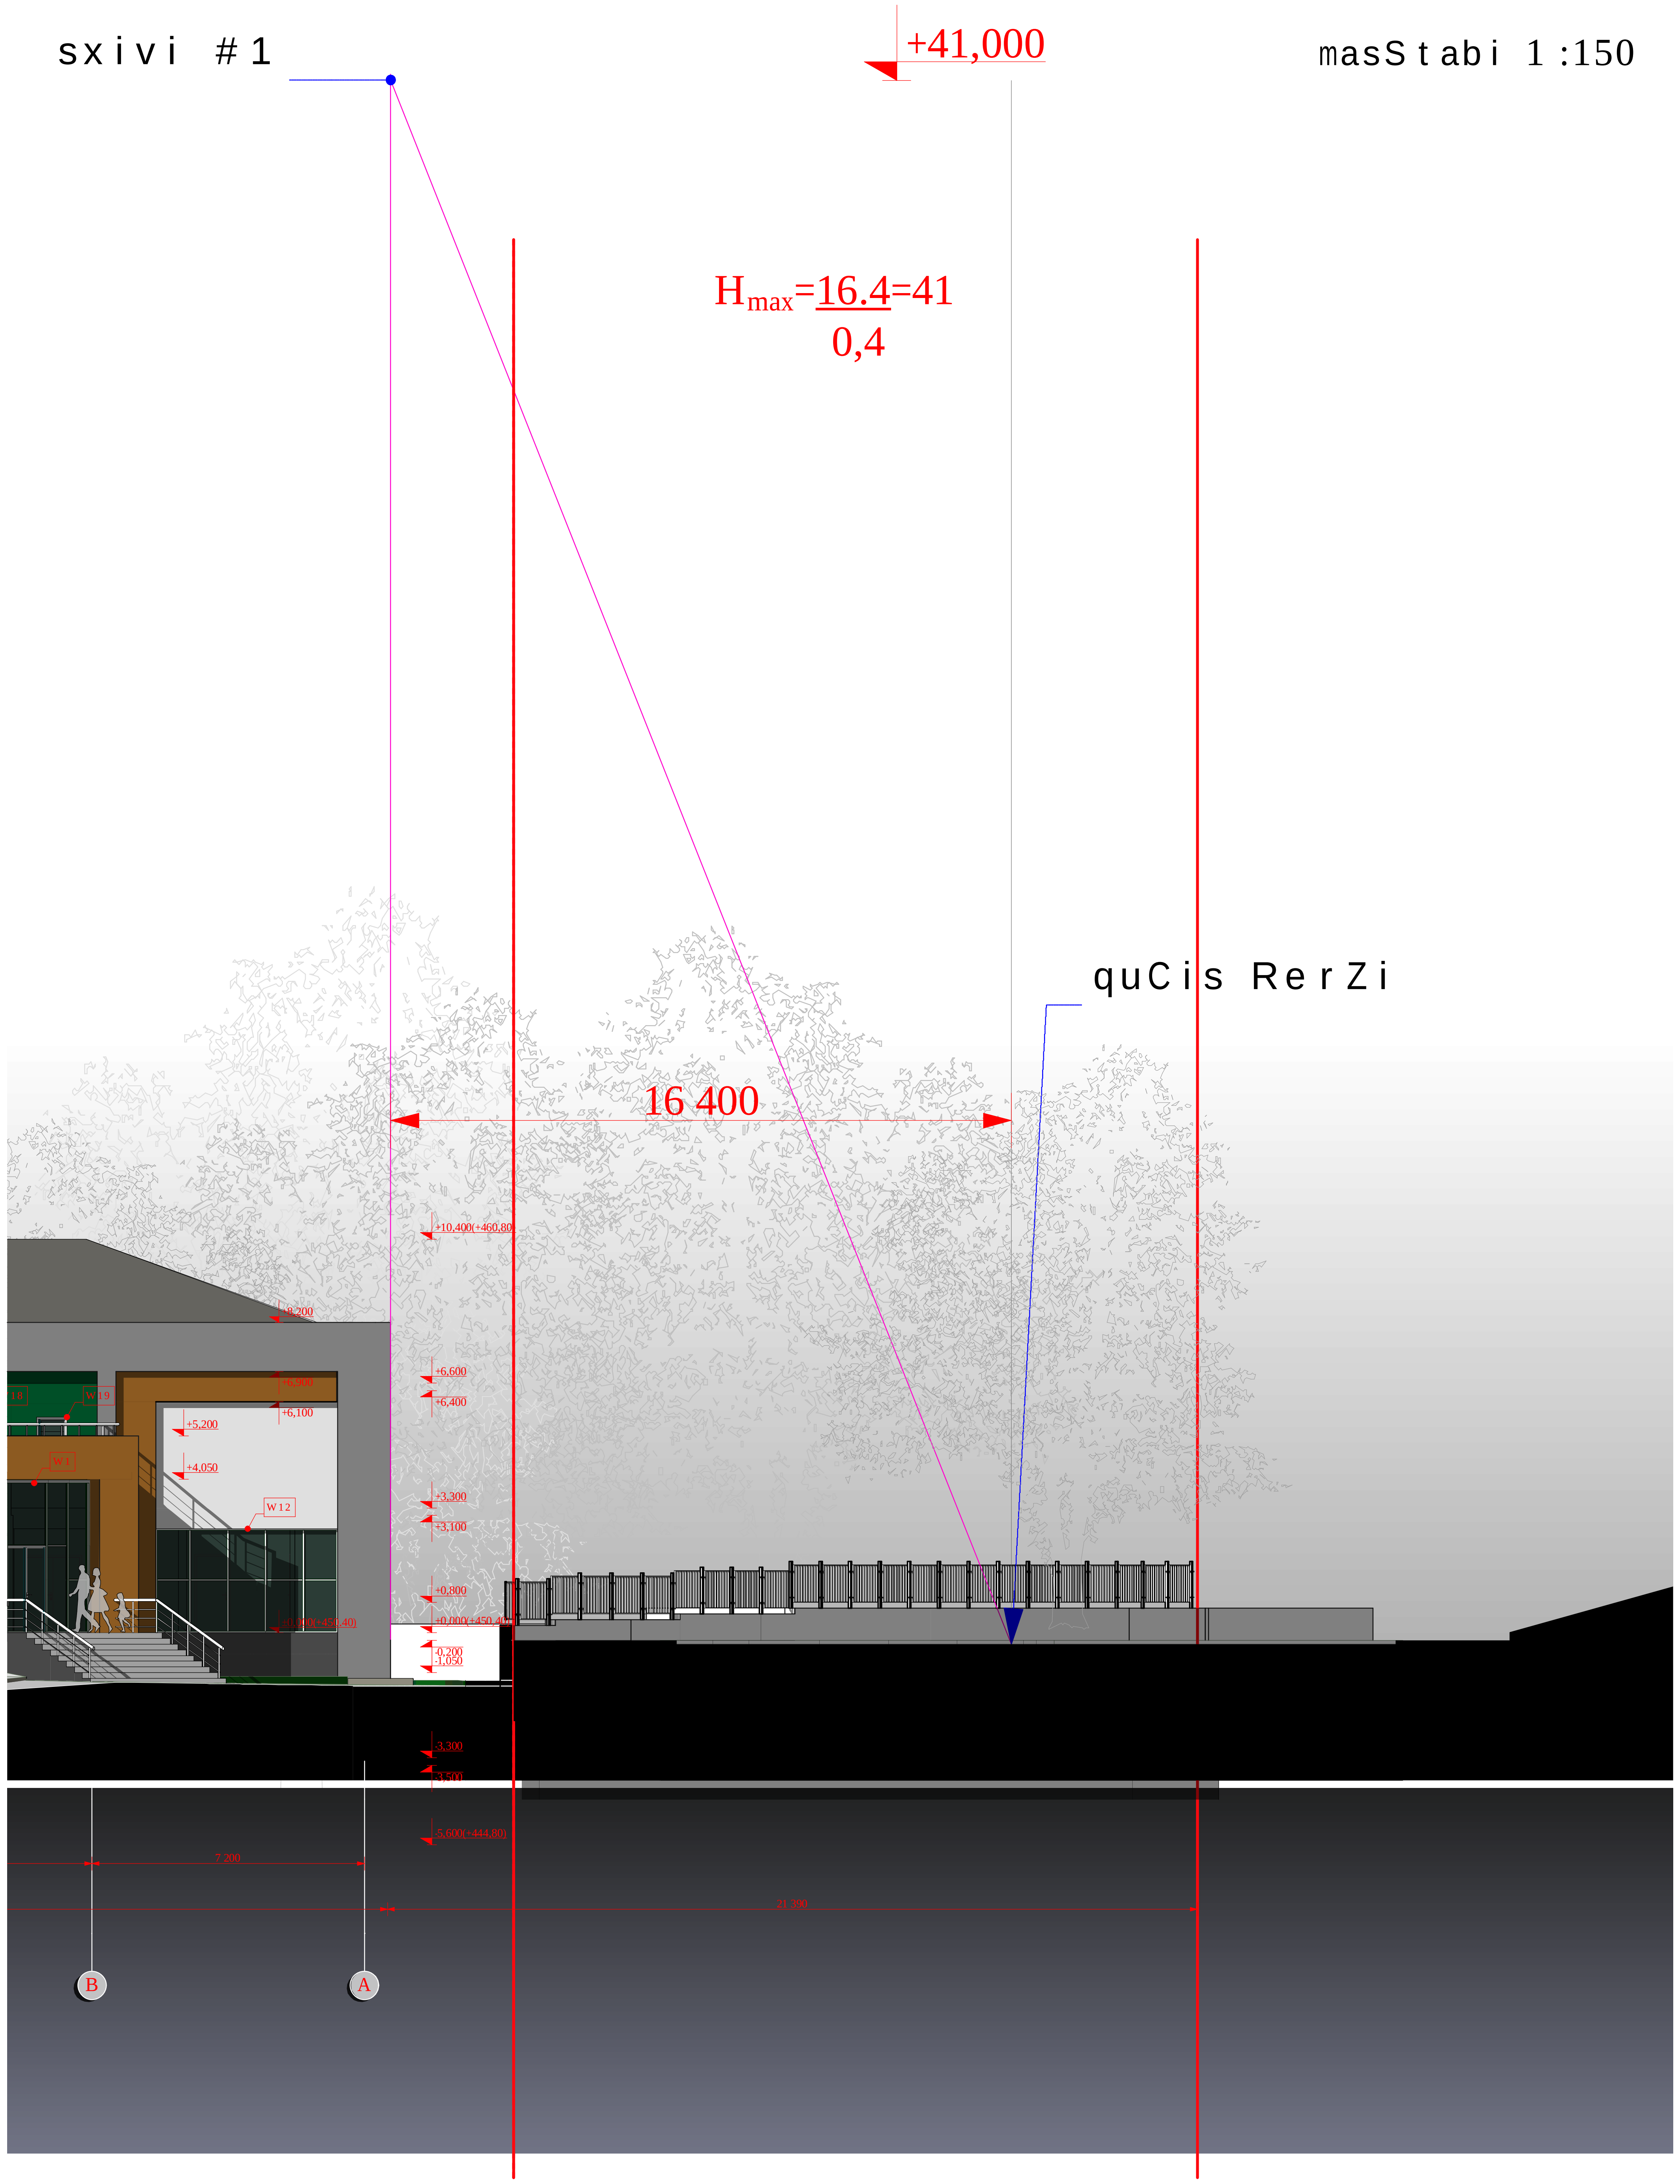

formati PAPER SIZE	dakveTa # CONTRACT #	proeqtis # PROJECT #	failis saxeli FILE NAME
A-2	...	...	...

pirobiTi aRniSvnebi LEGEND

SeniSvnebi NOTES

1.
2.
3.
4.

situaciuri sqema KEY PLAN

damkveTi PRINCIPAL	Sps. akad. gr. muxaZis saxelobis hematologiisa da transfuziologiis centri
proeqti PROJECT	privat klinika 29 sawolze
misamarTi ADDRESS	q. Tbilisi winandlis q. #9

Tanamdeboba	saxeli, gvari	xelmowera
sapr.-s mT. arq.	i. barnabiSvili	
pr. mT. arq.	n. aleqsiadisi	
mT. konstruqt.	z. gegeWkori	
konstruqtori		
Seasrula		
Seamowma		

BLOCK Georgia

Sps. "blok jorjia"
saqarTvelo, Tbilisi 0194
mickeviCis q. 29a
tel./faqsi: (99532) 231047, 911114; (99532) 391992
E-mail: block@block.ge
www.block.cz

arqiteqturuli nawili ARCHITECTURE

masS. SCALE	1:150 1:500	TariRi DATE OF ISSUE	21.04.2014.

naxazi DRWG.

koreqtireba REVISIONS

#	koreqt. REV.	TariRi DATE
1		
2		
3		
4		
5		

stadia STAGE	indeqsi INDEX	furc. PAGES
muSa proeqti		