
საქართველო
ქ. თბილისის მერია
სსიპ თბილისის არქიტექტურის სამსახური

ქ. თბილისი, სოფელი ტაბახმელა, არსებული სასოფლო-სამეურნეო დანიშნულების მიწის ნაკვეთების და მისი მიმდებარე ტერიტორიის ტოპოგრაფიული

გეგმა

საფუძველი:

ჩ

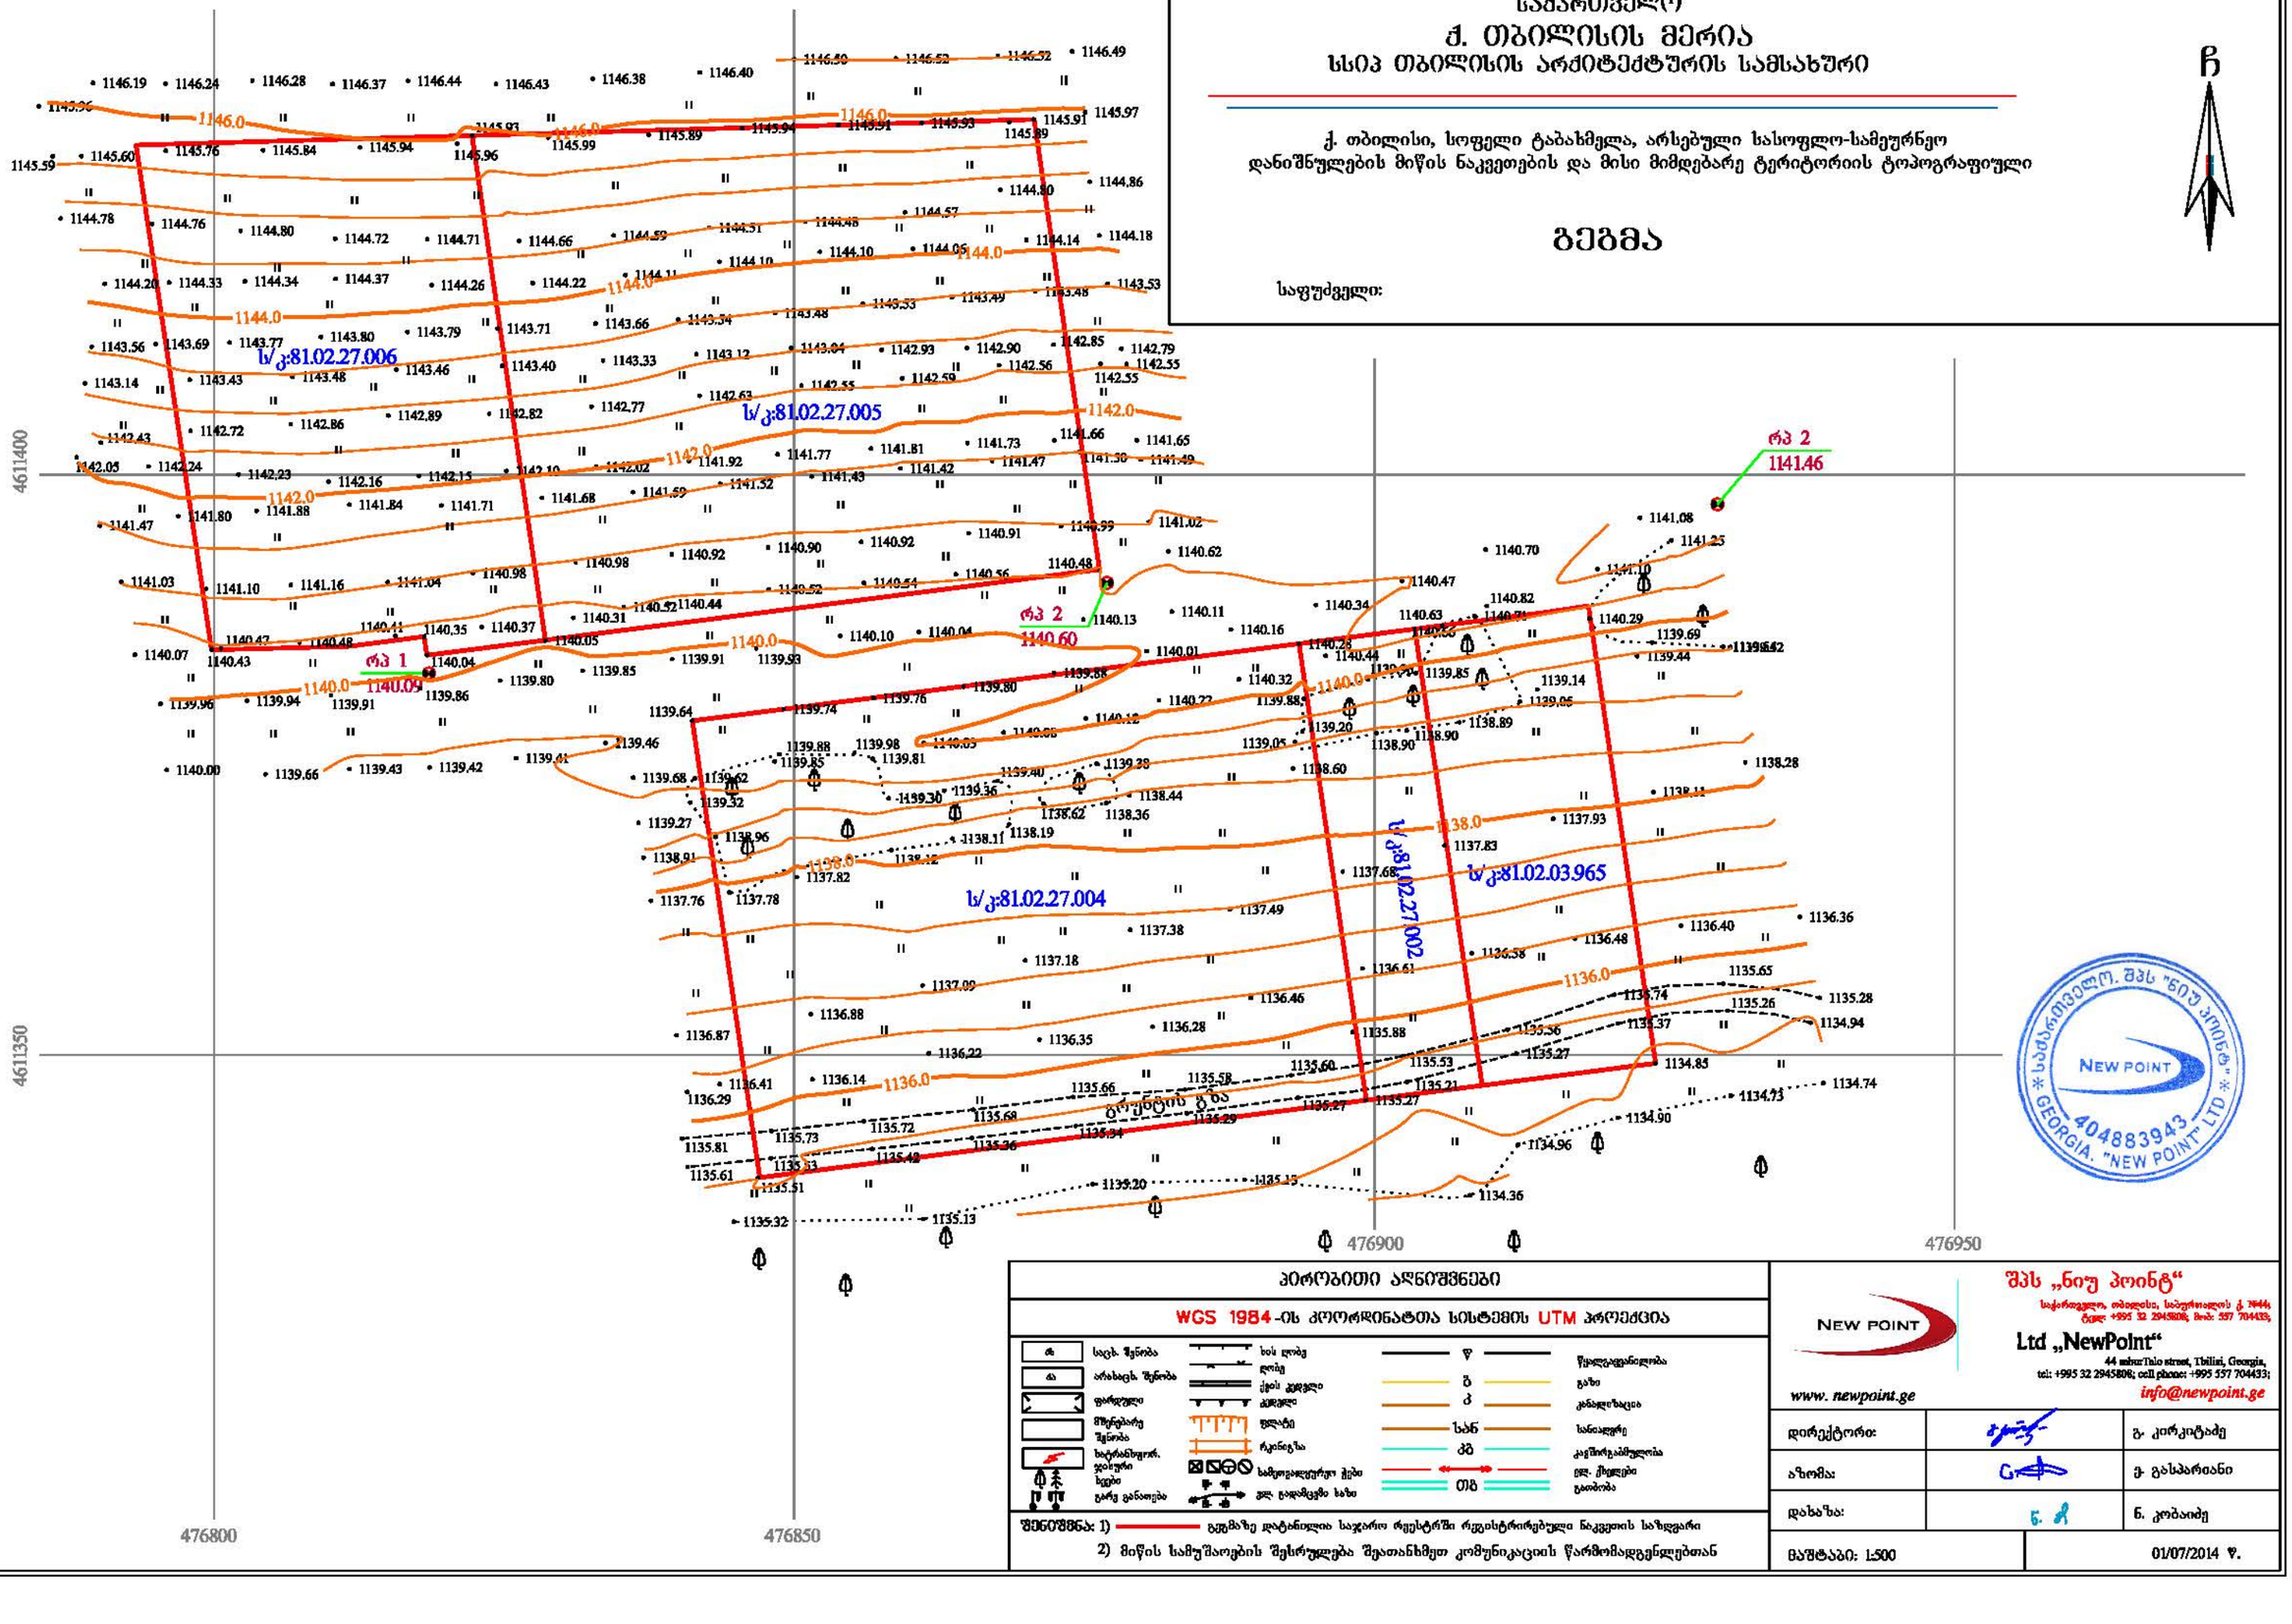

* საქართველო. შპს "ნიუ პოინტ" *
NEW POINT
404883943
GEORGIA. "NEW POINT" LTD *

პირობითი აღნიშვნები

WGS 1984-ის კოორდინატთა სისტემის UTM პროექცია

საც. შენობა	ხის ღობე	წ	წყალგაყვანილობა
არახალ. შენობა	ღობე	გ	გაზი
ფარდული	ქვის კედელი	კ	კანალიზაცია
მშენებარე შენობა	კედელი	სან	სანაკლებე
სატრანსფორ. ჯიხური	ბეტონი	კბ	კავშირგაბმულობა
ხეები ბარე განათება	რკინაბეტონი	ელ.	ელ. ქსელები განათება
	საზეგაანტერო ქსელი	თბ	თბომომარაგება
	ელ. ტრანსფორმატორი		

შენიშვნა: 1) გეგმაზე დატანილია საჯარო რეესტრში რეგისტრირებული ნაკვეთის საზღვარი
2) მიწის სამუშაოების შესრულება შეათანხმეთ კომუნიკაციის წარმომადგენლებთან

შპს „ნიუ პოინტ“
საქართველო, თბილისი, საბურთალოს ქ. 74/44, ტელ: +995 32 2945808, მობ: 557 704433;
Ltd „NewPoint“
44 saburtalo street, Tbilisi, Georgia,
tel: +995 32 2945808; cell phone: +995 557 704433;
info@newpoint.ge
www. newpoint.ge

დირექტორი:		გ. კირკიტაძე
აზომა:		ე. გასპარიანი
დახაზა:		ნ. კობაიძე
მასშტაბი: 1:500		01/07/2014 წ.

გენ-გეგმა

მ 1:500

შპს „ნიუ მაქს“
Ltd „New max“
(+99532) 2373385;
newmax7777
@gmail.com

ობიექტის მისამართი	ქ. თბილისი, სოფელი ტაბახმელა
ნახაზის დასახელება	გენ-გეგმა

დირექტორი		ნათია კობაიძე
არქიტექტორი		გურამ ქორქოლიანი
დაამუშავა		გურამ ქორქოლიანი
მასშტაბი	1:500	ფურცი A-3

ნიშნული ნაგზი

rp 1 1140.09
rp 2 1140.60
rp 2 1141.46

s/k:81.02.27.006
s/k:81.02.27.005
s/k:81.02.27.004
s/k:81.02.03.965

gruntis gza

6,39
3,66
20,10
4,50
6,70
2,20
4,50
2,90
3,60

476800
476850
476900
476950
4611400
4611350