


1:500 სიტუაციური გეგმა

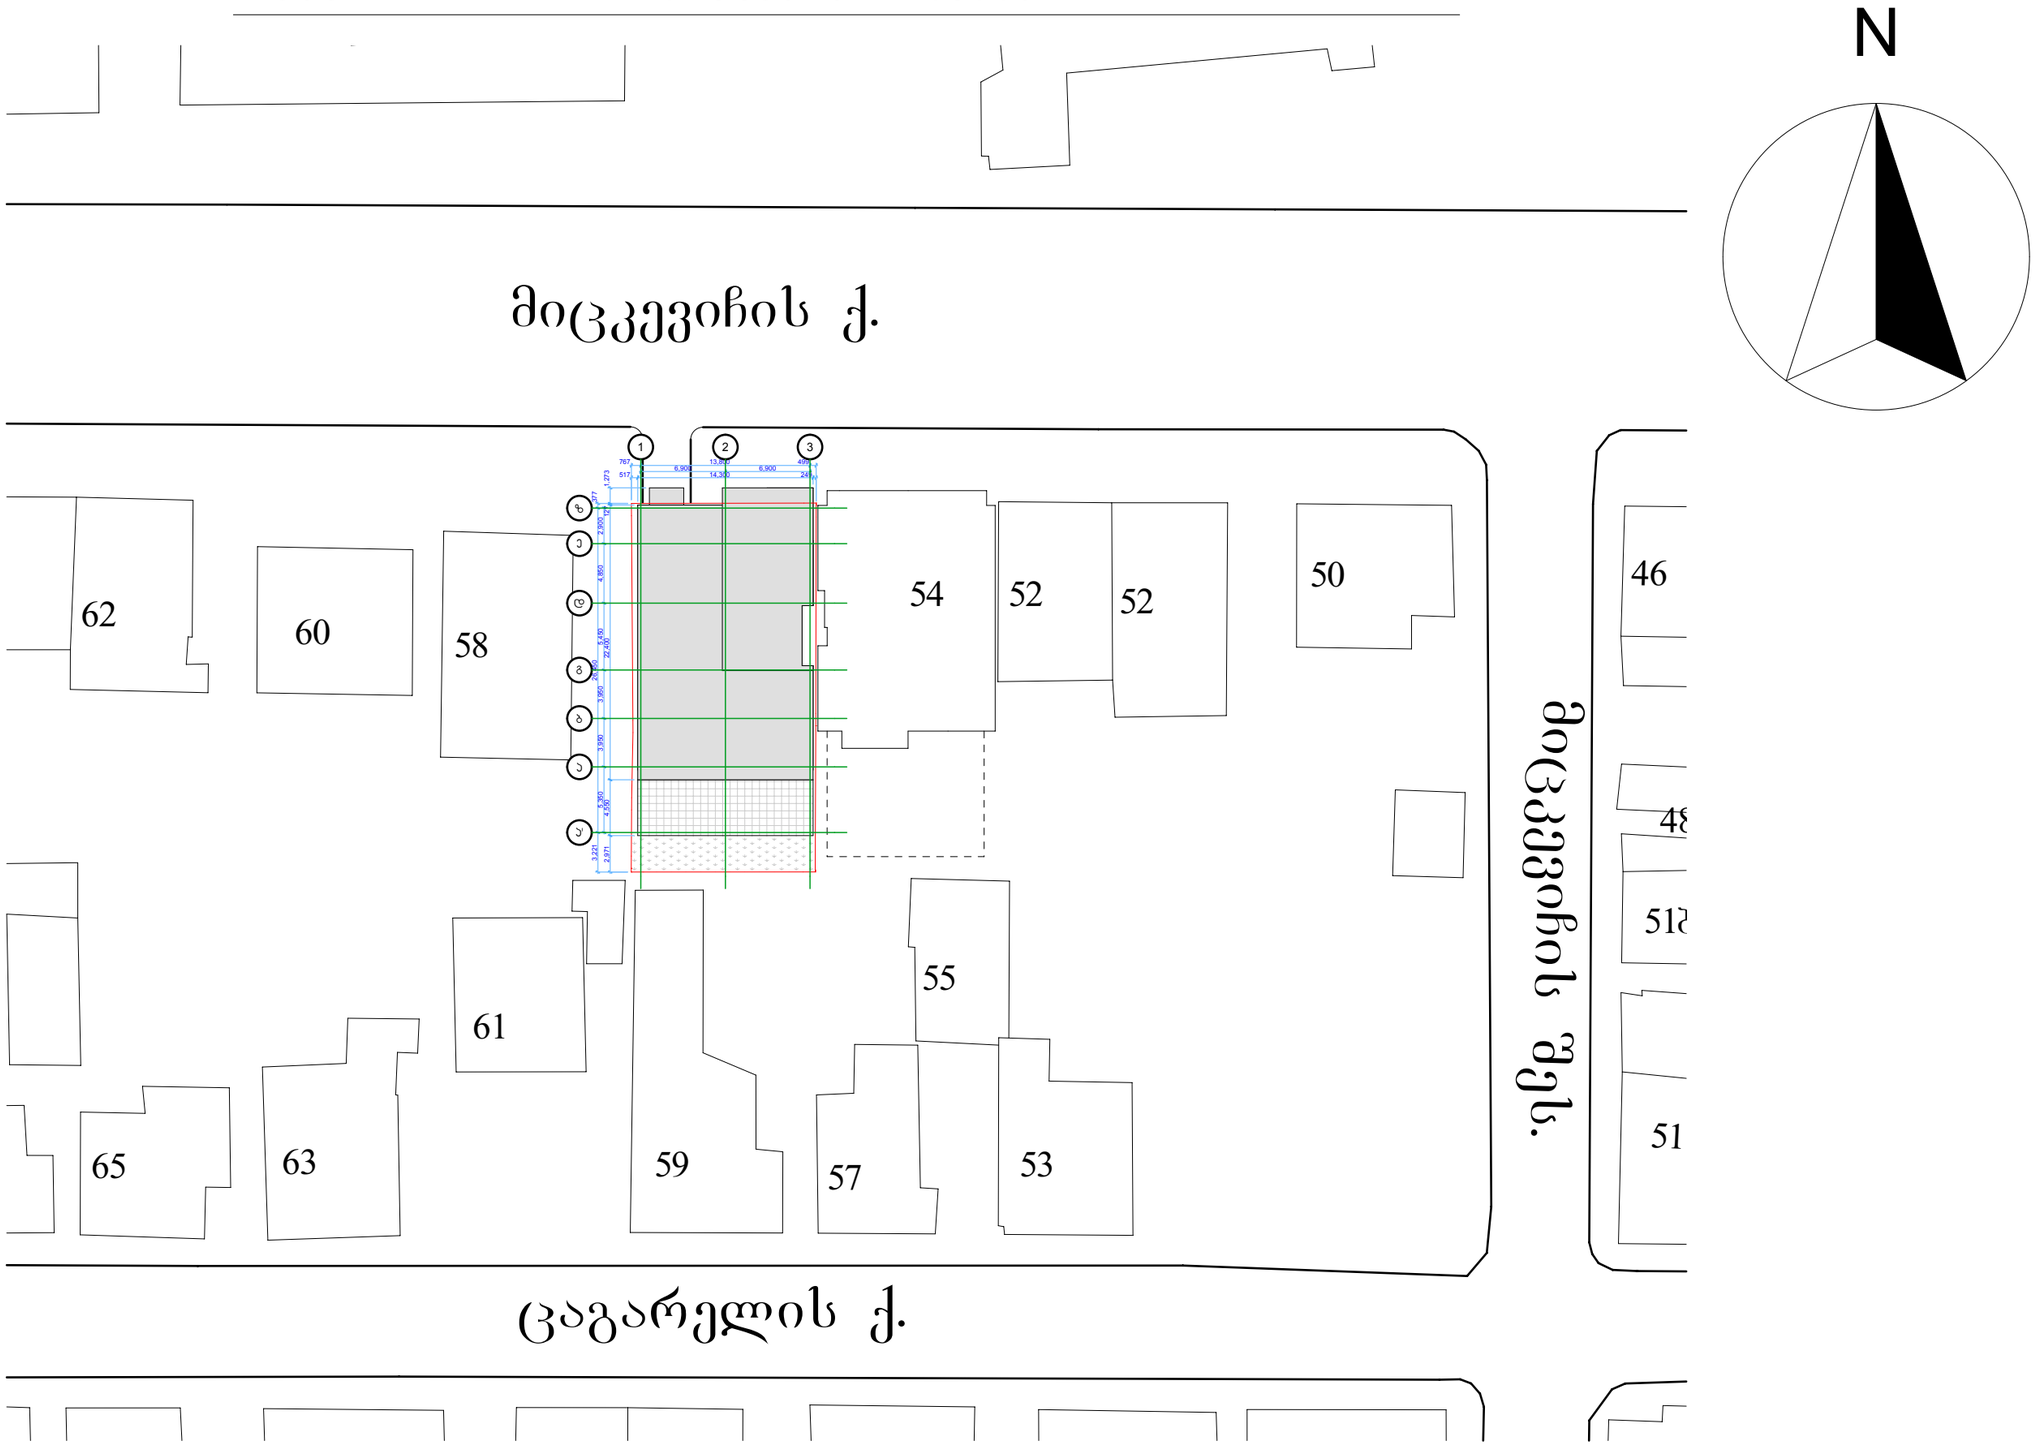



1:500 ტოპოგრაფიული გეგმა

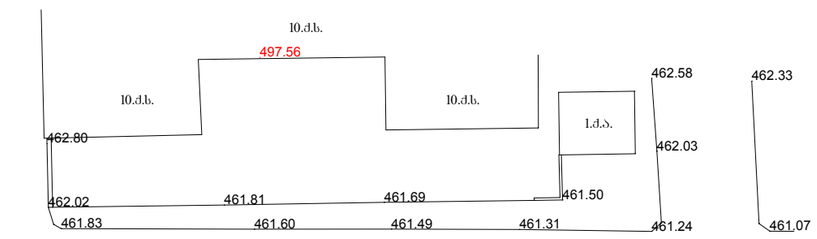

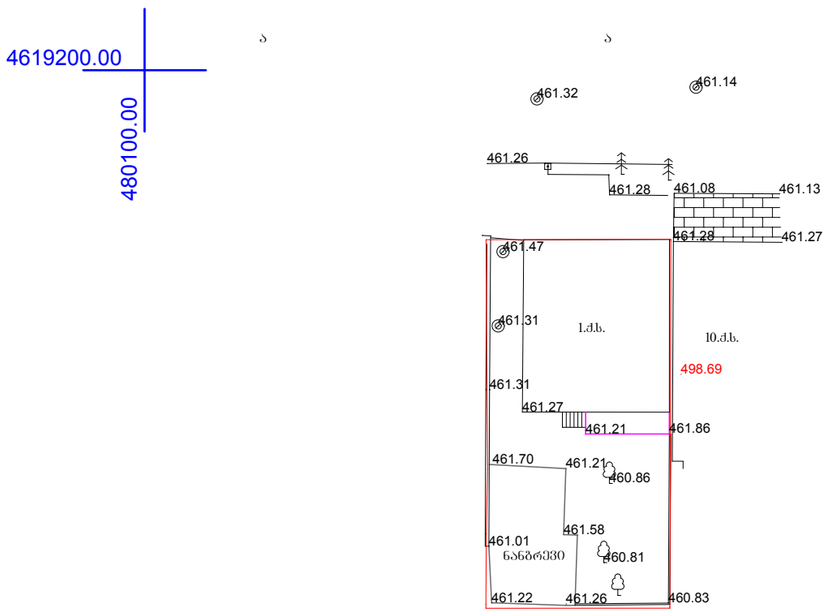

1:500 გენ.გეგმა

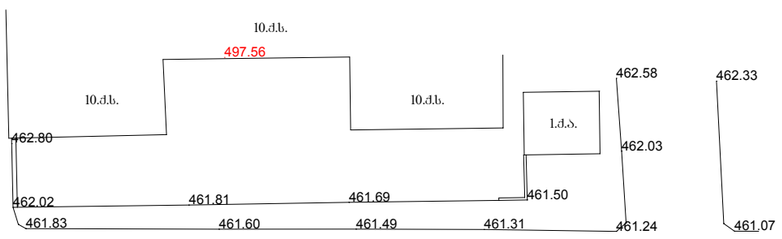

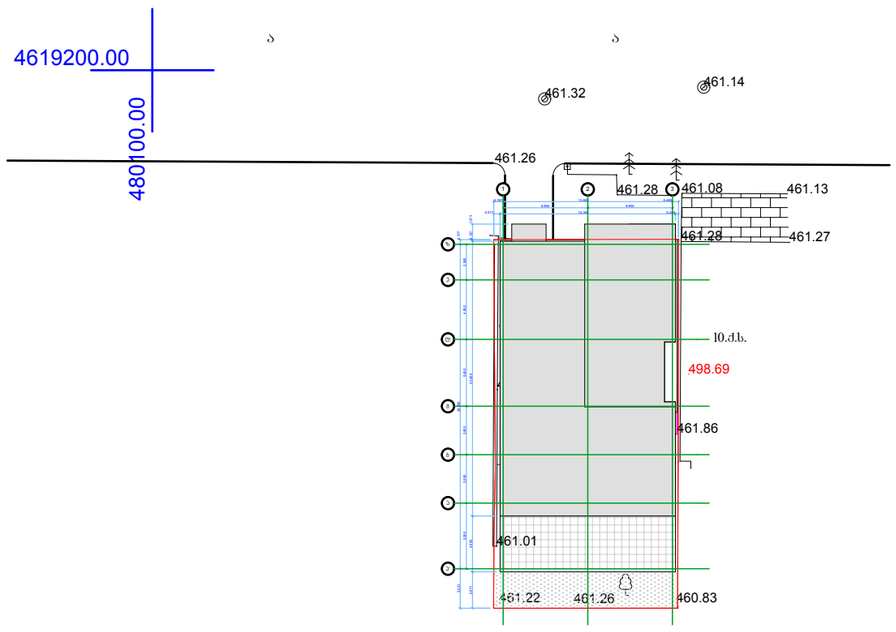

Geoarch

საპროექტო ორგანიზაცია	პროექტის დასახელება	შენიშვნა
შპს გეოარქი	შერეული ფუნქციის მქონე მრავალბინიანი საცხოვრებელი კორპუსი	0.00=461.50 აფსოლუტური ნიშნულის
მისამართი: ლ.ასვასაძის 7ა თბილისი საქართველო 0179 info@geoarch.ge www.geoarch.ge	საპროექტო ტერიტორიის მისამართი: მიცკევიჩის 56 თბილისი საქართველო ----	პირობითი ნიშნები

პოზიცია	სახელი/გვარი	ხელმოწერა
დირექტორი	ზ. ჩოჩია	
ავტორი	ზ. ჩოჩია	
შეასრულა	ი. ჩოჩია	

ნახაზის დასახელება	
გენ.გეგმა	
პროექტის № A.14.02	თარიღი 2014
მასშტაბი 1:500	ფორმატი A2
მასშტაბი A.1	სტადია არქიტექტურული პროექტი