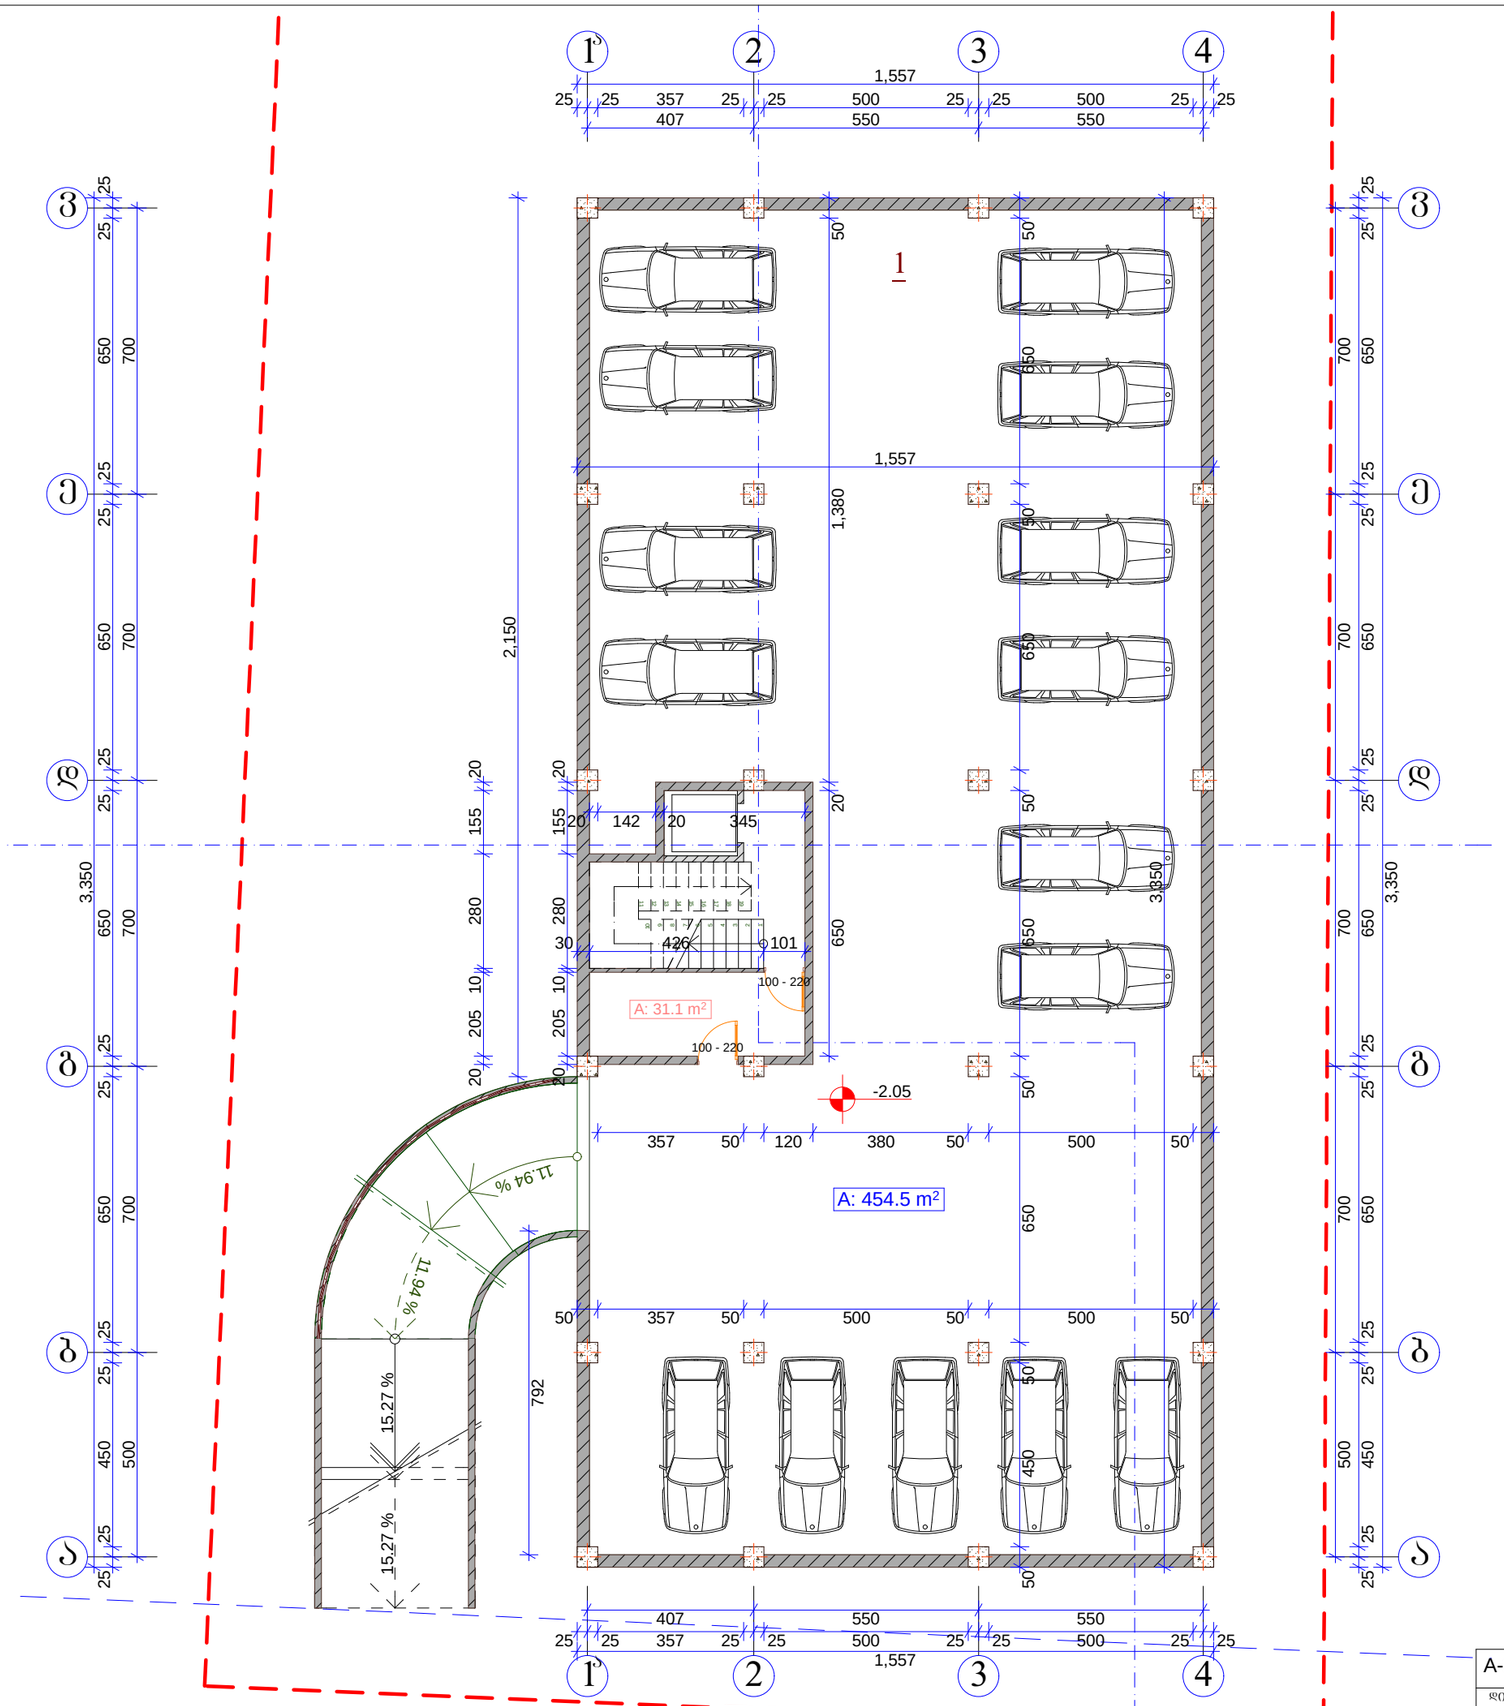

ავტოსაპარკინგის გეგმა
-2.05 ნიშნულზე

-1 სართული -2.05 ნიშნულზე

საერთო ფართი: - 485.6 მ2
მათ შორის
ავტოსაპარკინგის ფართი: - 454.5 მ2
კიბის შახრედის ფართი: - 31.1 მ2

A-3	1-12 პროექტის №	დამკვეთი: "რეალ ესთეიტ კონსტრაქშენ" "Real Estate Construction"		ნახაზის: **სარდაფის გეგმა -2,05 ნიშნულზე**	პროექტის დასახელება: **მრავალფუნქციური კომპლექსი** ქ. თბილისი, სოფელი დიღომი, ნაკვეთი 034/698
დირექტორი		ზ. ქოჩიაშვილი			
არქიტექტორი		მ. პაპუაშვილი			
				"Real Estate Construction" თბილისი, დიღომი, საცხრეთი ბაზისა და ავტოტრასის კუთხის ბაღანელია ტელ: (+995) 599 555 574	მასშტაბი: 1-150 / სტადია: არქიტექტურული პროექტი / თარიღი: 02/22/2014 / ფურც. №: 9

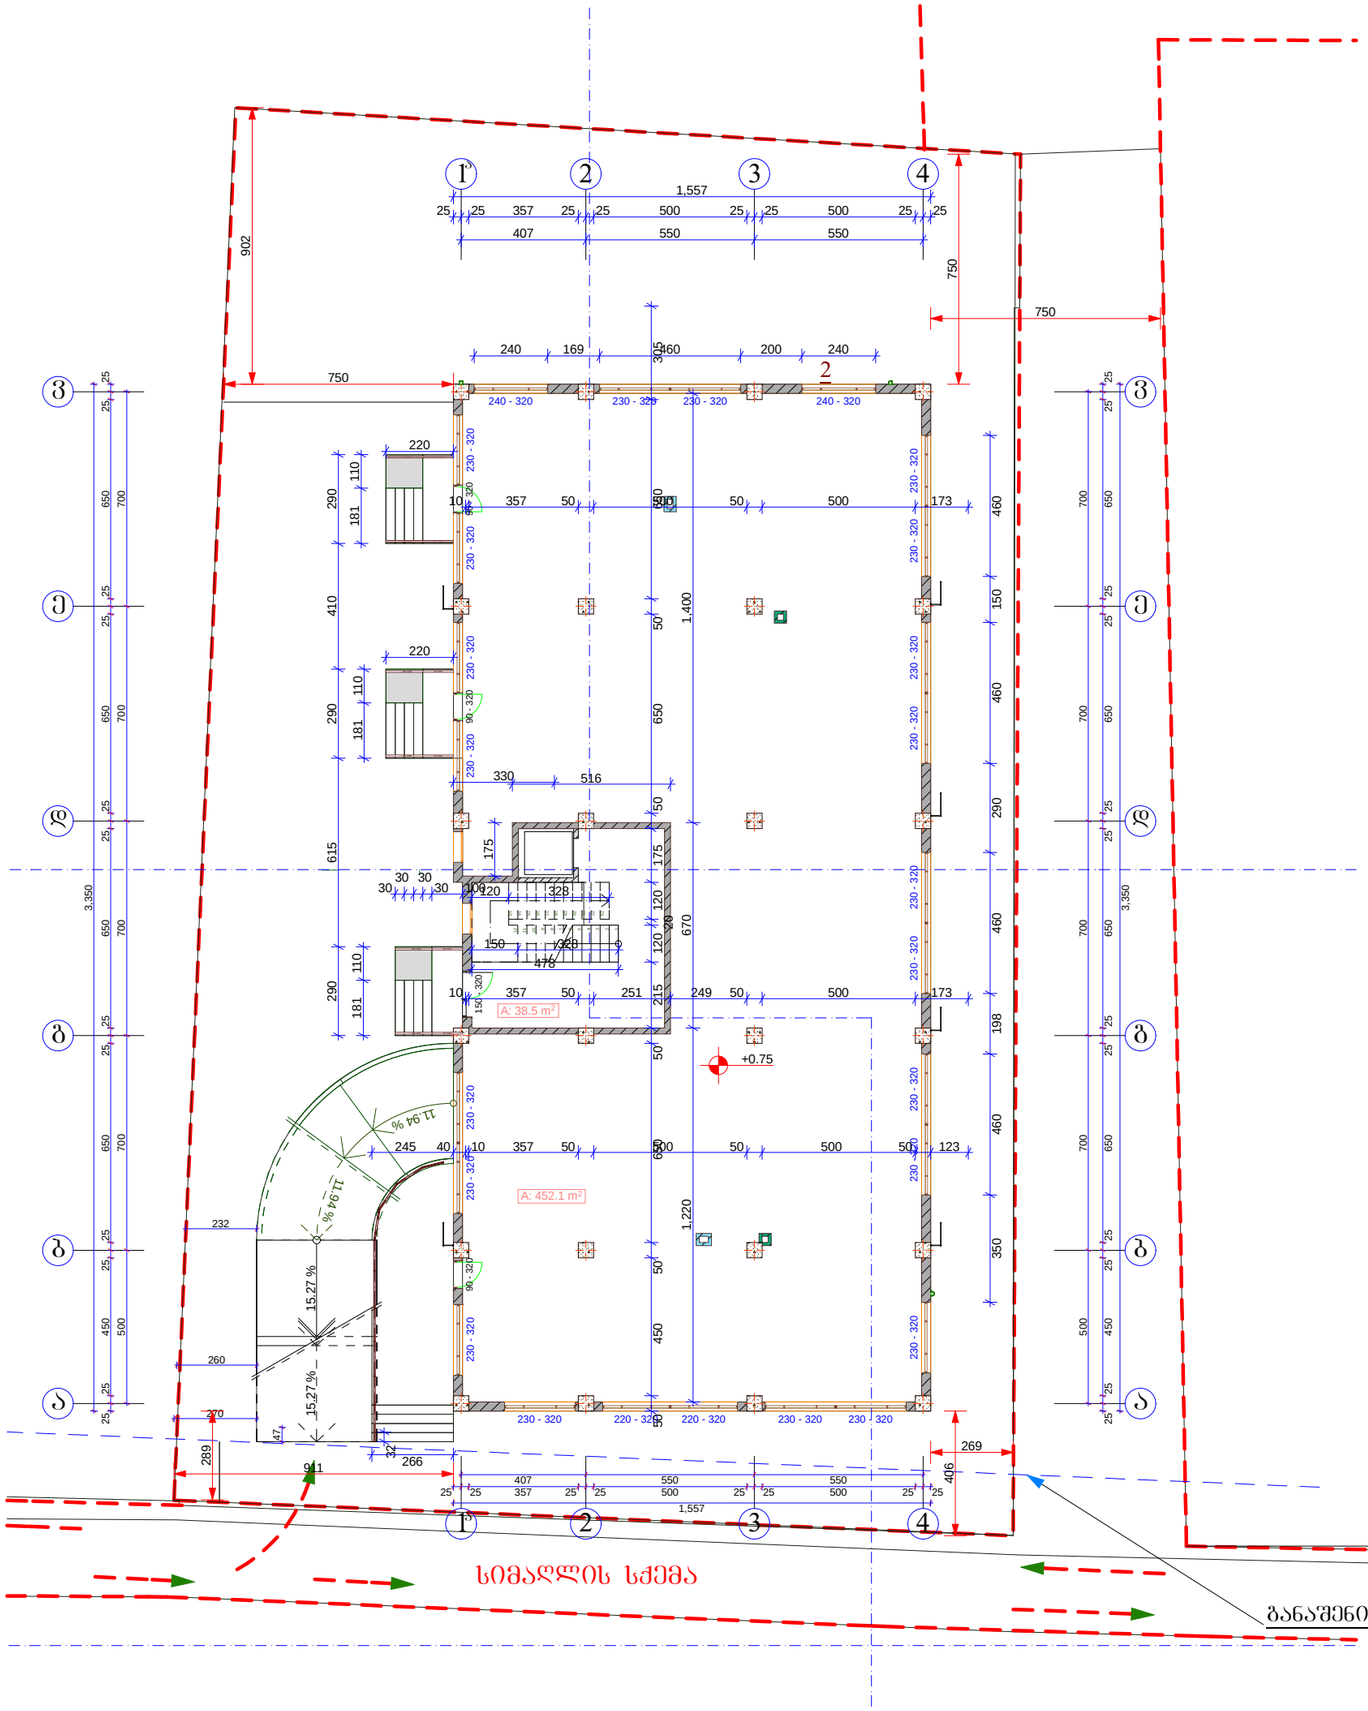

1 სართული +0.75 ნიშნულზე

საერთო ფართი:	- 490.6 მ2
მათ შორის	
კომერციული ფართი:	- 452.1 მ2
კიბის შ/რ ფართი:	- 38.5 მ2

კოეფიციენტში შემავალი ფართი: - 547.7 მ2

A-3	I-12 პროექტის №	დამკვეთი: "რეალ ესთეიტ კონსტრაქშენ" "Real Estate Construction"		ნახაზი: **1 სართულის გეგმა +0,75 ნულოვანზე**	პროექტის დასახელება: **მრავალფუნქციური კომპლექსი** ქ. თბილისი, სოფელი დიღომი, ნაკვეთი 034/698
დირექტორი		ზ. ქოჩიაშვილი			თარიღი 02/22/2014
არქიტექტორი		მ. პაპუაშვილი			
				"Real Estate Construction" თბილისი, დიღომი, ს.ანწუხრის ქუჩა და ახმეტელის ქუჩის გაერთიანება ტელ: (+995) 599 555 574	მასშტაბი 1-200 / სტადია არქიტექტურული პროექტი / ფურც. № 10

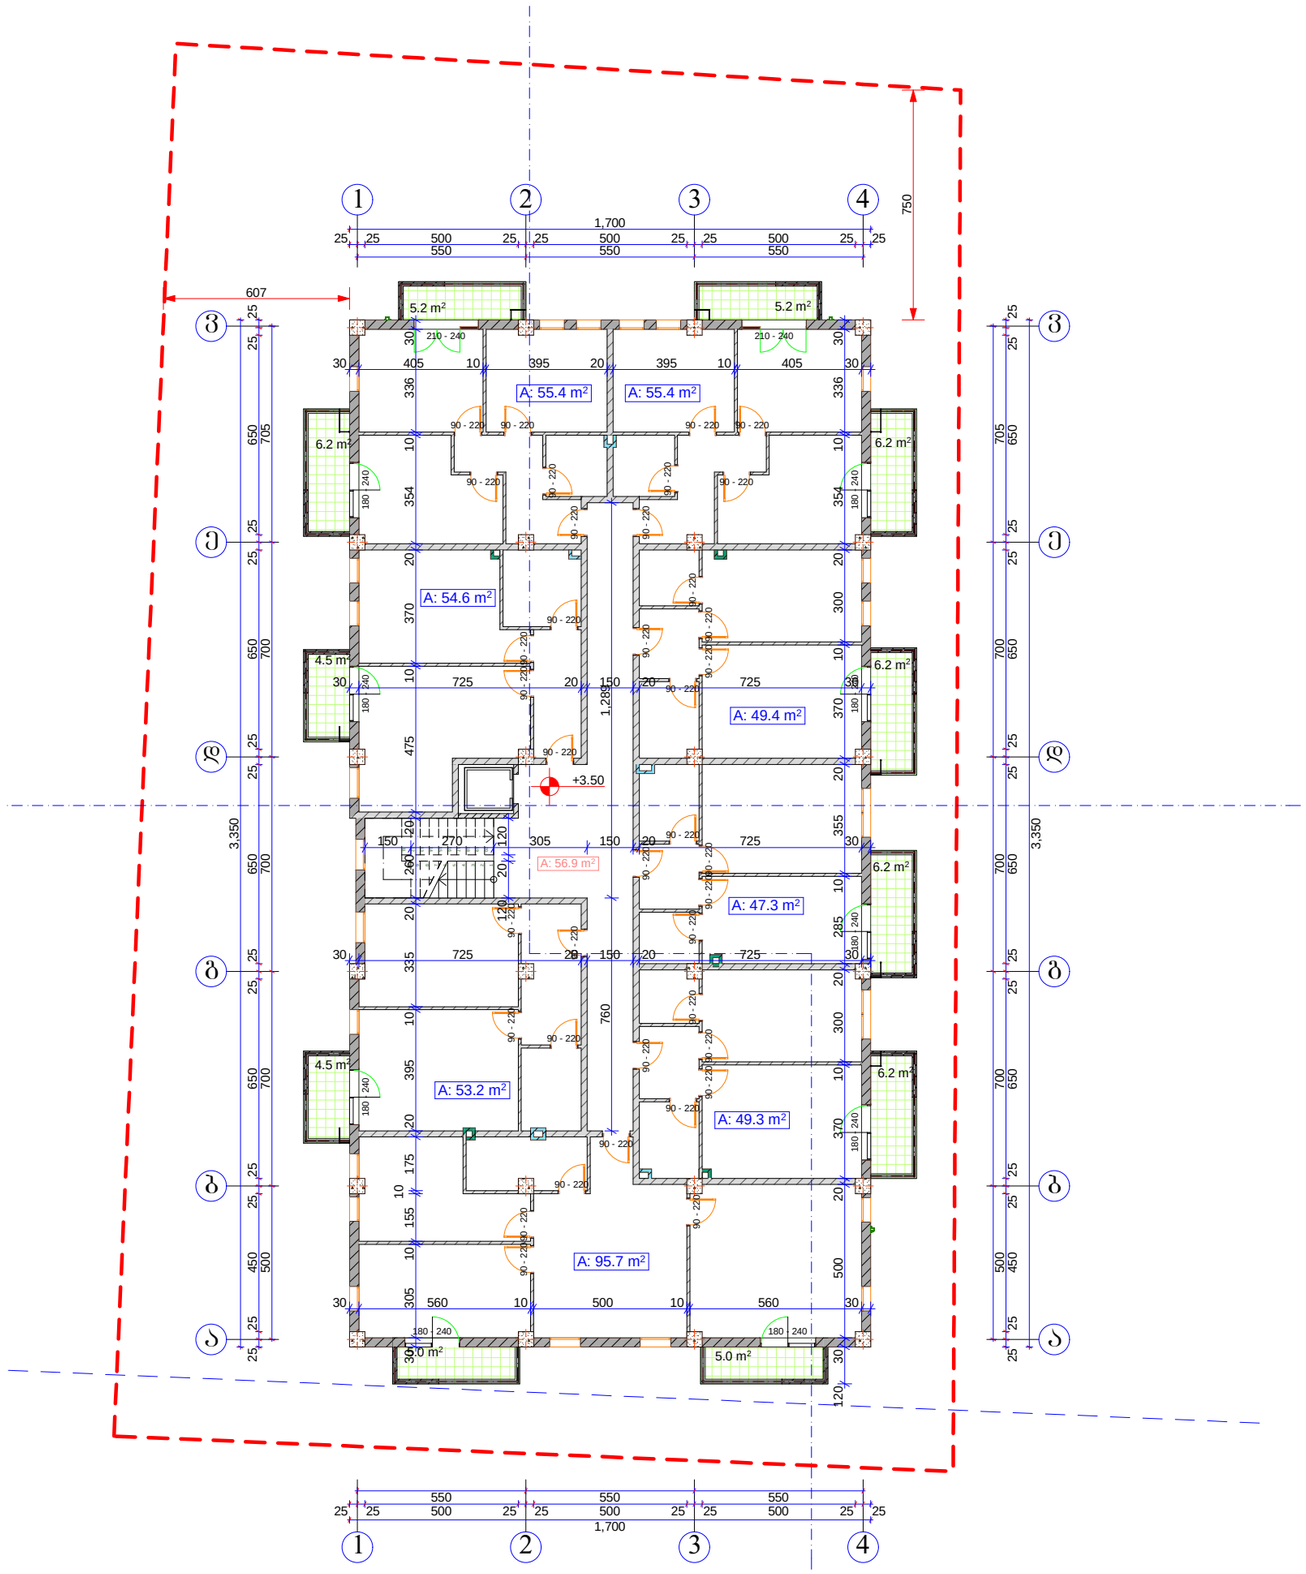

2 სართული +3.50 ნიშნულზე

საერთო ფართი:	- 577.6 მ2
მათ შორის	
ბინების ფართი:	- 460.3 მ2
საზაფხულო ფართი:	- 60.4 მ2
კიბის უჯრედის ფართი:	- 56.9 მ2

კოეფიციენტში შემავალი ფართი: - 569.7 მ2

A-3	1-12 პროექტის №	დამკვეთი: "რეალ ესთეიტ კონსტრაქშენ" "Real Estate Construction"		ნახაზი: **2 სართულის გეგმა +3,50 ნულოვანზე**	პროექტის დასახელება: **მრავალფუნქციური კომპლექსი** ქ. თბილისი, სოფელი დიღომი, ნაკვეთი 034/698
		დირექტორი	ზ. ჯოჯუაშვილი		
		კონსტრუქტორი	მ. პაპუაშვილი		
				"Real Estate Construction" თბილისი, დიღომი, საქმიანი ცენტრი ზ. ახმეტელის ქუჩის ნაკვეთის ტელ: (+995) 599 555 574	

თარიღი	02/22/2014
მასშტაბი	1-200
სტადია	არქიტექტურული პროექტი
ობიექტი	
ფურც.	№ 11

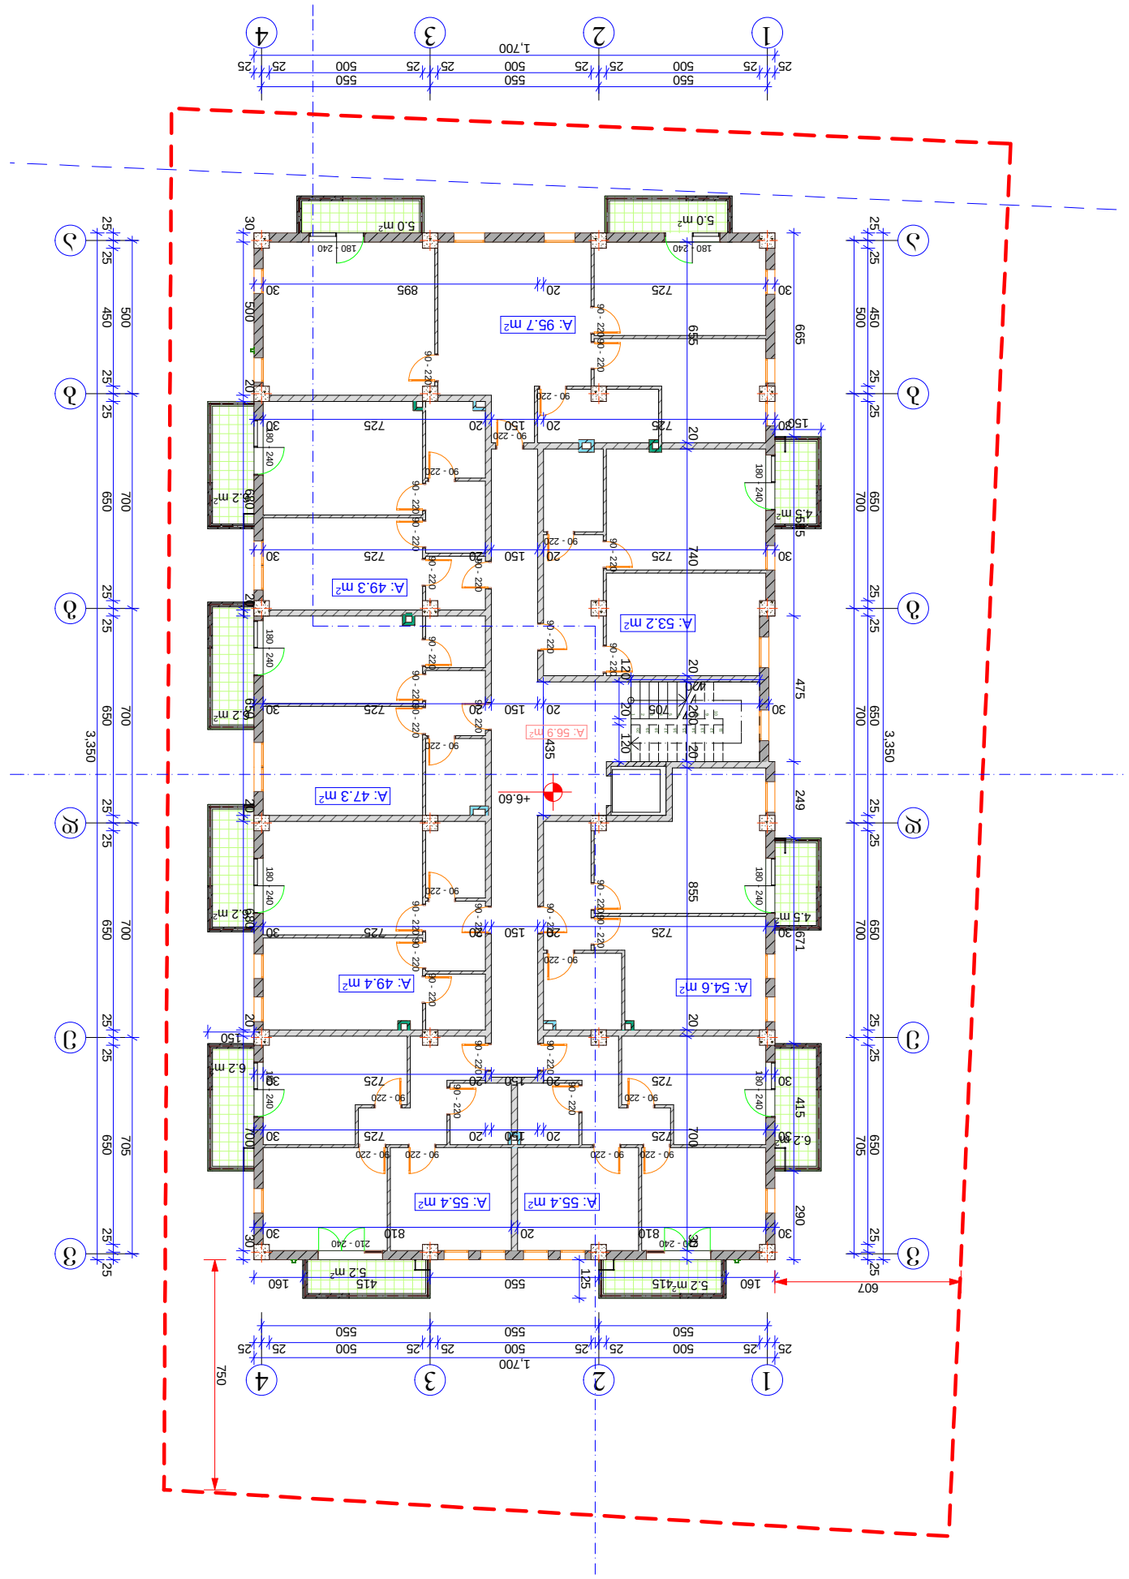

3 Ьъѕѧѳпъѫѫѻ +6.60 бѳпбѳъѫѫѻьѕ

Ьъѕѧѳпъѫѫѻ ѳъѻѳпѳ:	- 577.6 ѯ2
ѯѳ ъѫѳпѳ	
ъѳбѳпъѳь ѳъѻѳпѳ:	- 460.3 ѯ2
Ьъѕьъѳѓьѳъѫѫѻ ѳъѻѳпѳ:	- 60.4 ѯ2
ѯѳпъѳь ъѫѻѳъѫѻь ѳъѻѳпѳ:	- 56.9 ѯ2
ѯѻѳъѳѻѳпѳбѳъѳ ъѳпъѯѧъѫѻ ѳъѻѳпѳ:	- 569.7 ѯ2

А-3	1-12	ѕъѧѧѳпѳ: "Real Estate Construction" ъѫѫѳпъѳ ѯѳбѳъѫѫѳѓѳ ѧѳпъѳѓѳ			ѧѳпъѳ:
	ѧѳпѳѧѳпъѳ №				
ѯѳпѳѧѳпъѳѻѳ	ъ. ѧѳпѳѧѳпъѳѻѳ				
ъѳпѳѧѳпъѳѻѳ	ѯ. ѧѯѻѯѧѯѻѳѻѳ				

3 Ьъѳпѳѻѫѫѻ ѯѯѯѯѧ
+6,60 бѳпбѫѫѻѓѻ

"Real Estate Construction"
ѳпѳѫѫѳпъѳ ѯѳбѳъѫѫѳѓѳ ѧѳпъѳѓѳ
ѳѫѫѻ: (+995) 599 555 574

ѧѳпъѳѓѳ ѯъѧѧѳпѳѫѫѻ	ѧѳпѳѫѫѳпъѳ ѯѳбѳъѫѫѳѓѳ ѧѳпъѳѓѳ		
02/22/2014	ѳъѳпѳѫѻ	ѧѳпъѳѓѳ ѯѳпѳѧѳпъѳѻѳ	

ѧѯѧѯѫѫѻ ѯѳпѳѧѳпъѳѻѳ ѧѳпѳѯѫѫѻ
д. ѳъѳѫѻѳпѳ, ьѳпѯѯѫѻ ѯѳѻѳѯѫѳ, ѧѯѯѳѳпѳ 034/698

ѯѳпѳѫѫѻ	ѧѯѧѳѫѫѻ	ѧѳпъѳѓѳ ѯѳпѳѧѳпъѳѻѳ ѧѳпѳѯѫѫѻ	№ 12
ѯѳпѳѫѫѻ	ьѳѧѳѻѯ	1-200	
ѯѳпѳѫѫѻ	ѧѯѧѳѫѫѻ	ѧѳпъѳѓѳ ѯѳпѳѧѳпъѳѻѳ ѧѳпѳѯѫѫѻ	

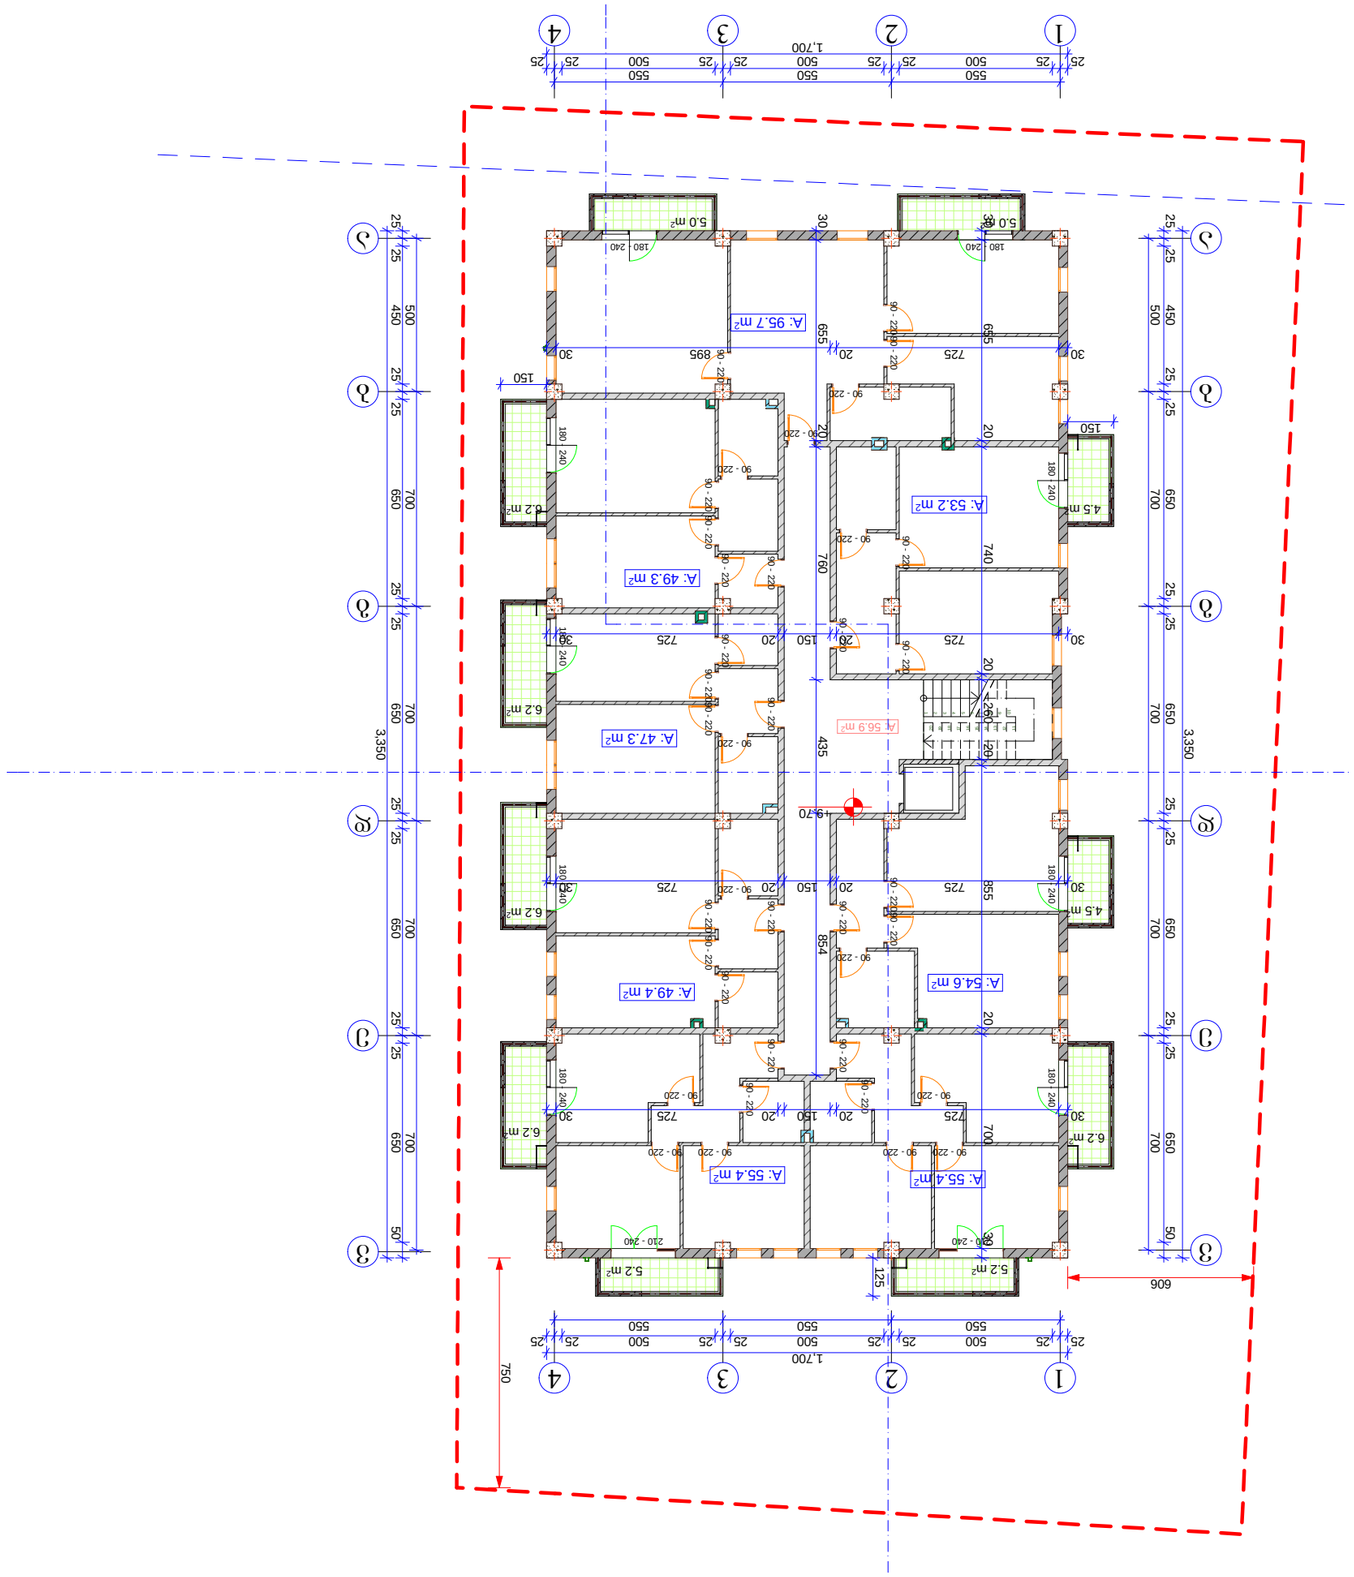

4 სართული +9.70 მეზანინი

სართულის ფართობი: - 577.6 მ2

ბინის ფართობი

ბინების ფართობი: - 460.3 მ2

საერთო სარგებლის ფართობი: - 60.4 მ2

ბინაში შესასვლელი ფართობი: - 56.9 მ2

კონსტრუქციის ფარდობითი ფართობი: - 569.7 მ2

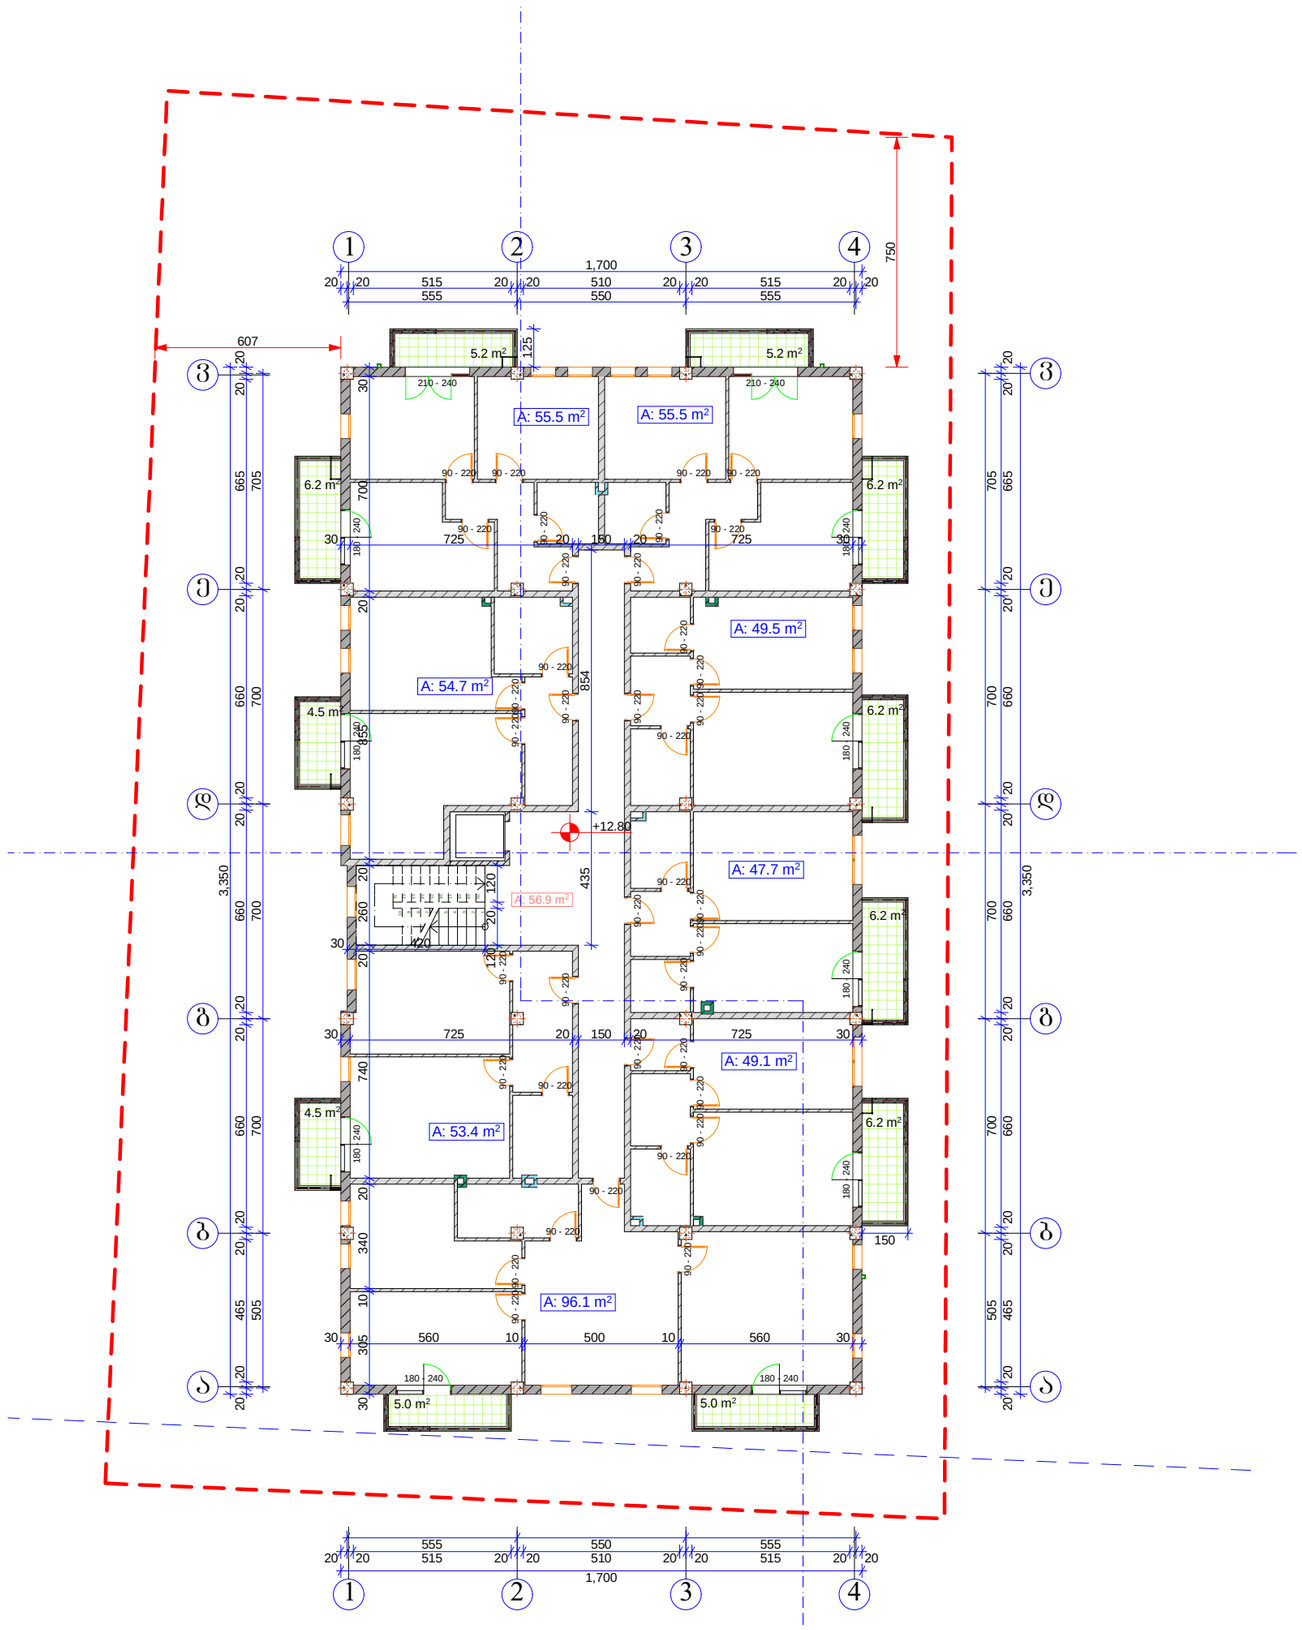

5 სართული +12.80 ნიშნულზე

საერთო ფართი:	- 578.8 მ2
მათ შორის	
ბინების ფართი:	- 461.5 მ2
სახაფხულო ფართი:	- 60.4 მ2
კიბის უჯრედის ფართი:	- 56.9 მ2

კოეფიციენტში შემავალი ფართი: - 569.7 მ2

A-3	1-12 პროექტის №	დამკვეთი: "რეალ ესთეიტ კონსტრაქშენ" "Real Estate Construction"		ნახაზის: 5 სართულის გეგმა +12,80 ნიშნულზე	პროექტის დასახელება: მრავალფუნქციური კომპლექსი ქ. თბილისი, სოფელი დიღომი, ნაკვეთი 034/698
დირექტორი		ზ. ქოჩიაშვილი			
არქიტექტორი		მ. პაპუაშვილი		"Real Estate Construction" თბილისი, დიღომი, საცხრეთის გზისა და ახმეტელის ქუჩის გაკვეთილი ტელ: (+995) 599 555 574	

თარიღი	02/22/2014
მასშტაბი	1-200
სტადია	არქიტექტურული პროექტი
ნიშნული	
ფურც.	№ 14

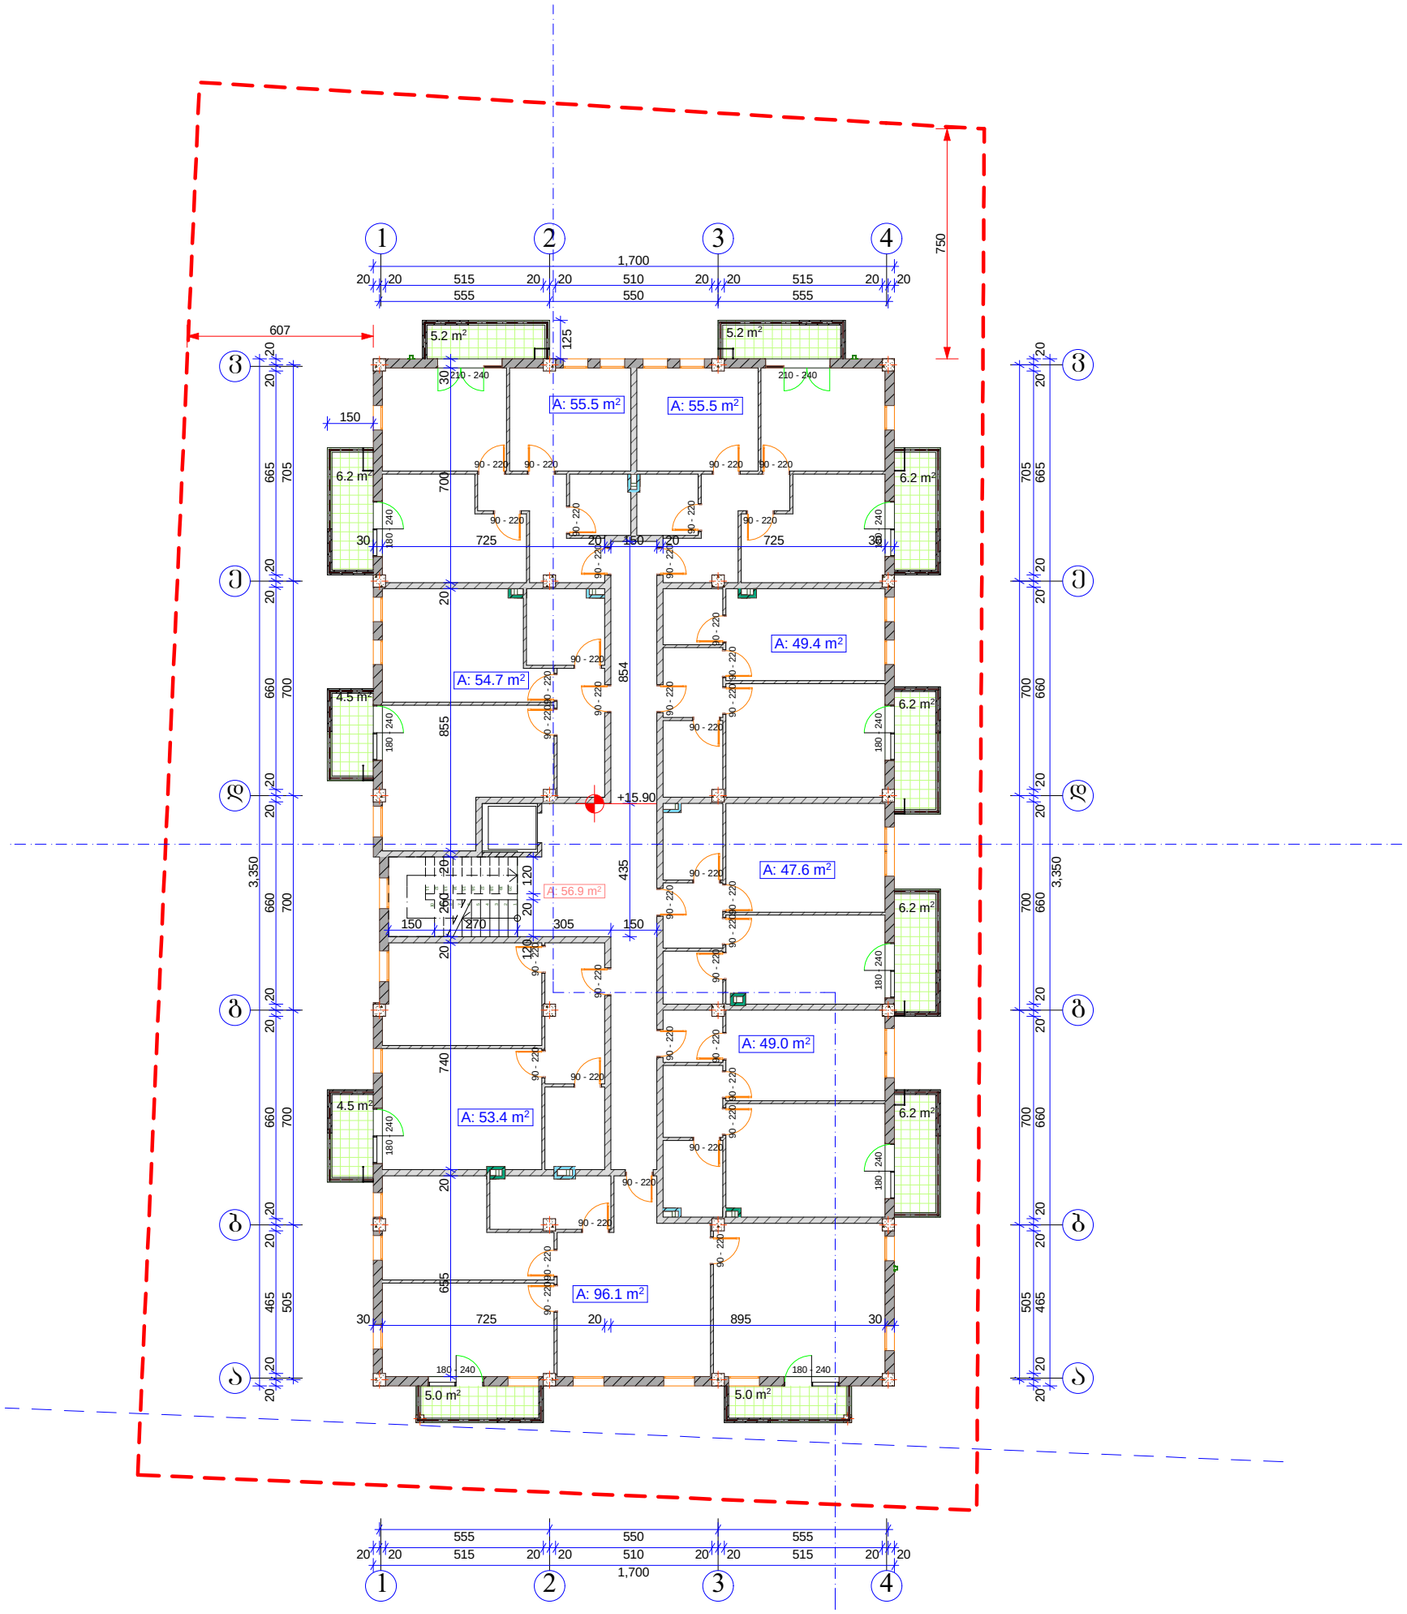

6 სართული +15.90 ნიშნულზე

საერთო ფართი:	- 578.5 მ2
მათ შორის	
ბინების ფართი:	- 461.2 მ2
სახაფხულო ფართი:	- 56.9 მ2
კიბის უჯრედის ფართი:	- 60.4 მ2

კოეფიციენტში შემავალი ფართი: - 569.7 მ2

A-3	I-12 პროექტის №	დამკვეთი: "რეალ ესთეიტ კონსტრაქშენ" "Real Estate Construction"		ნახაზი: **სარდაფის გეგმა +15,90 ნულოვანზე**	პროექტის დასახელება: **მრავალფუნქციური კომპლექსი** ქ. თბილისი, სოფელი დიღომი, ნაკვეთი 034/698
დირექტორი		ზ. ქოჩიაშვილი			თარიღი 02/22/2014
არქიტექტორი		მ. პაპუაშვილი			
				"Real Estate Construction" თბილისი, დიღომი, ბაში-აჩუქის და ახმეტელის ქუჩის გაერთიანება ტელ: (+995) 599 555 574	მასშტაბი 1-200 / სტადია არქიტექტურული პროექტი / ობიექტი / ფურც. № 15

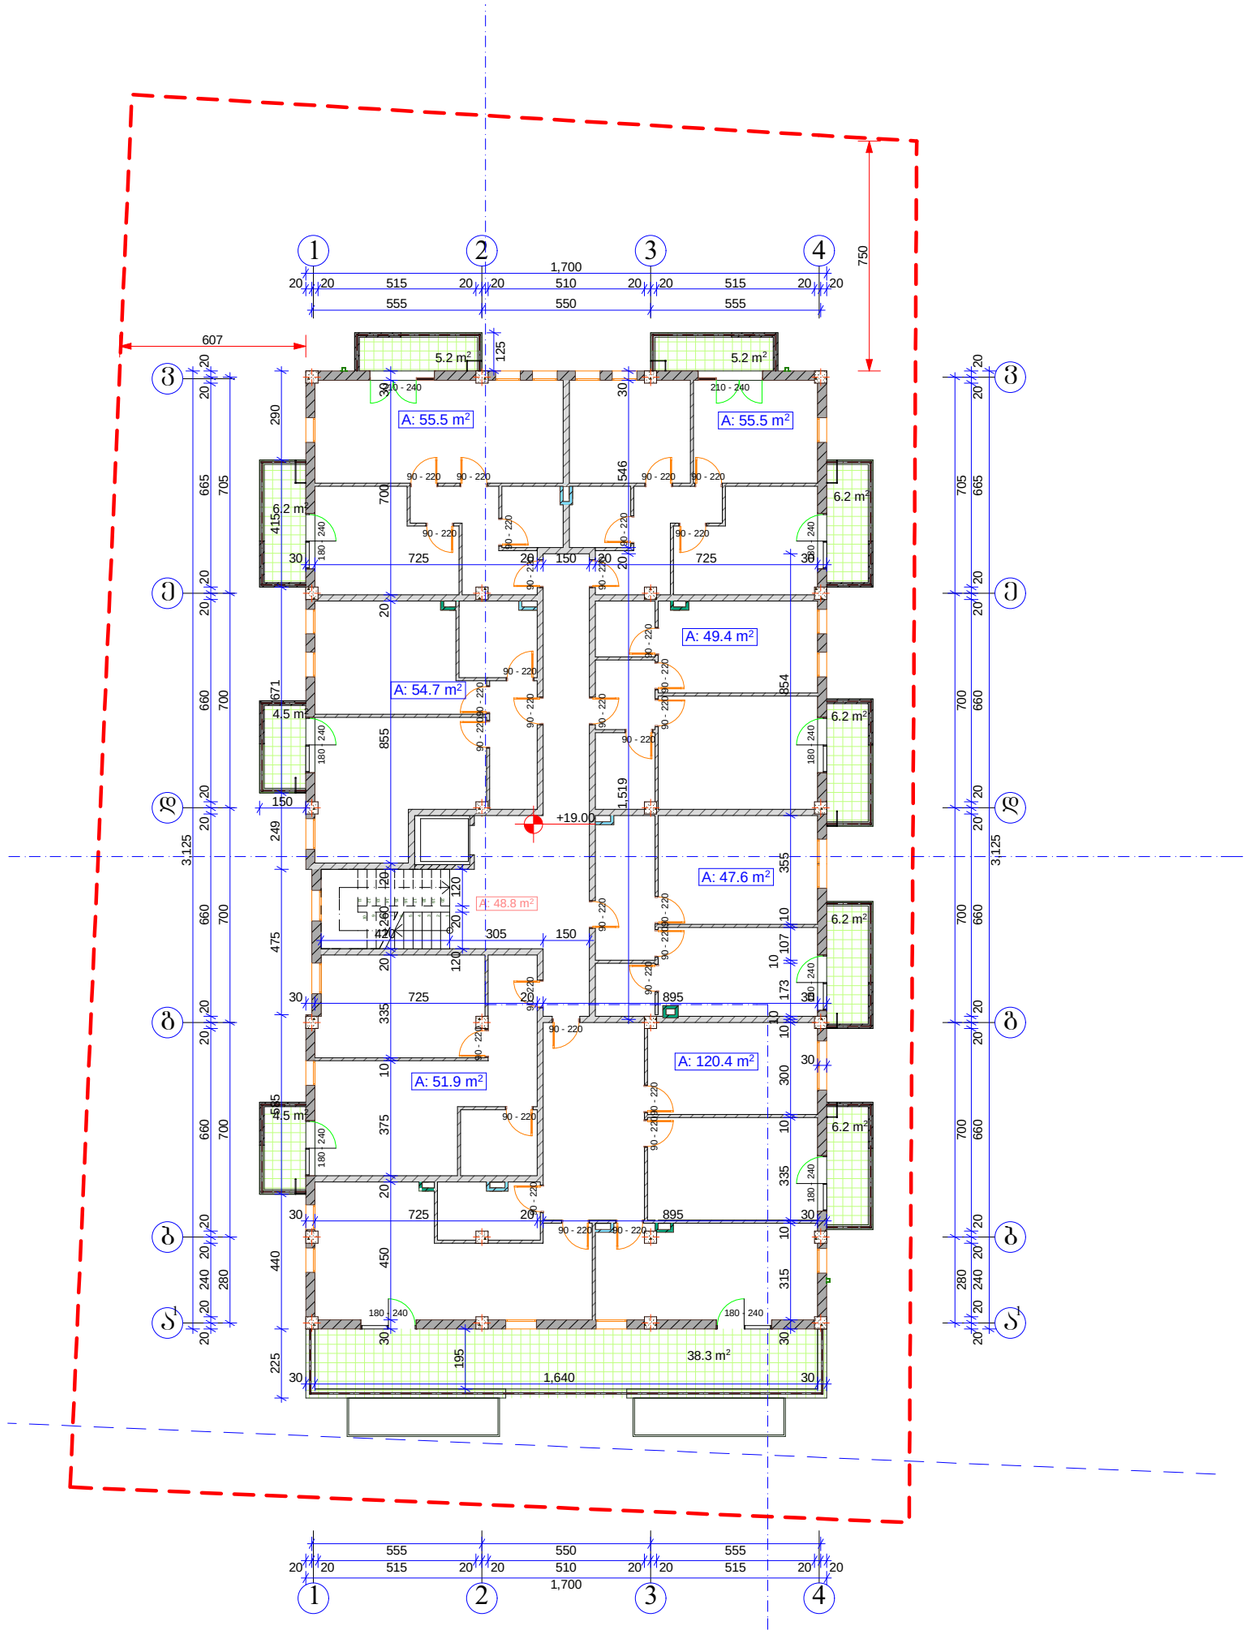

7 სართული +19.00 ნიშნულზე

საერთო ფართი:	- 572.5 მ2
მათ შორის	
ბინების ფართი:	- 435 მ2
საზაფხულო ფართი:	- 88.7 მ2
კიბის უჯრედის ფართი:	- 48.8 მ2

კოეფიციენტში შემავალი ფართი: - 530.9 მ2

A-3	1-12 პროექტის №	დამკვეთი: "რეალ ესთეიტ კონსტრაქშენ" "Real Estate Construction"		ნახაზი: 7 სართულის გეგმა +19,00 ნიშნულზე	პროექტის დასახელება: მრავალფუნქციური კომპლექსი ქ. თბილისი, სოფელი დიღომი, ნაკვეთი 034/698
დირექტორი		ზ. ძოწიაშვილი			თარიღი 02/22/2014
		მ. პაპუაშვილი			
				"Real Estate Construction" თბილისი, დიღომი, საბერძნო პუნქტი და ახმეტელის ქუჩის გაერთიანება ტელ: (+995) 599 555 574	მასშტაბი 1-200 / სტადია არქიტექტურული პროექტი / ინდექსი / ფურც. № 16

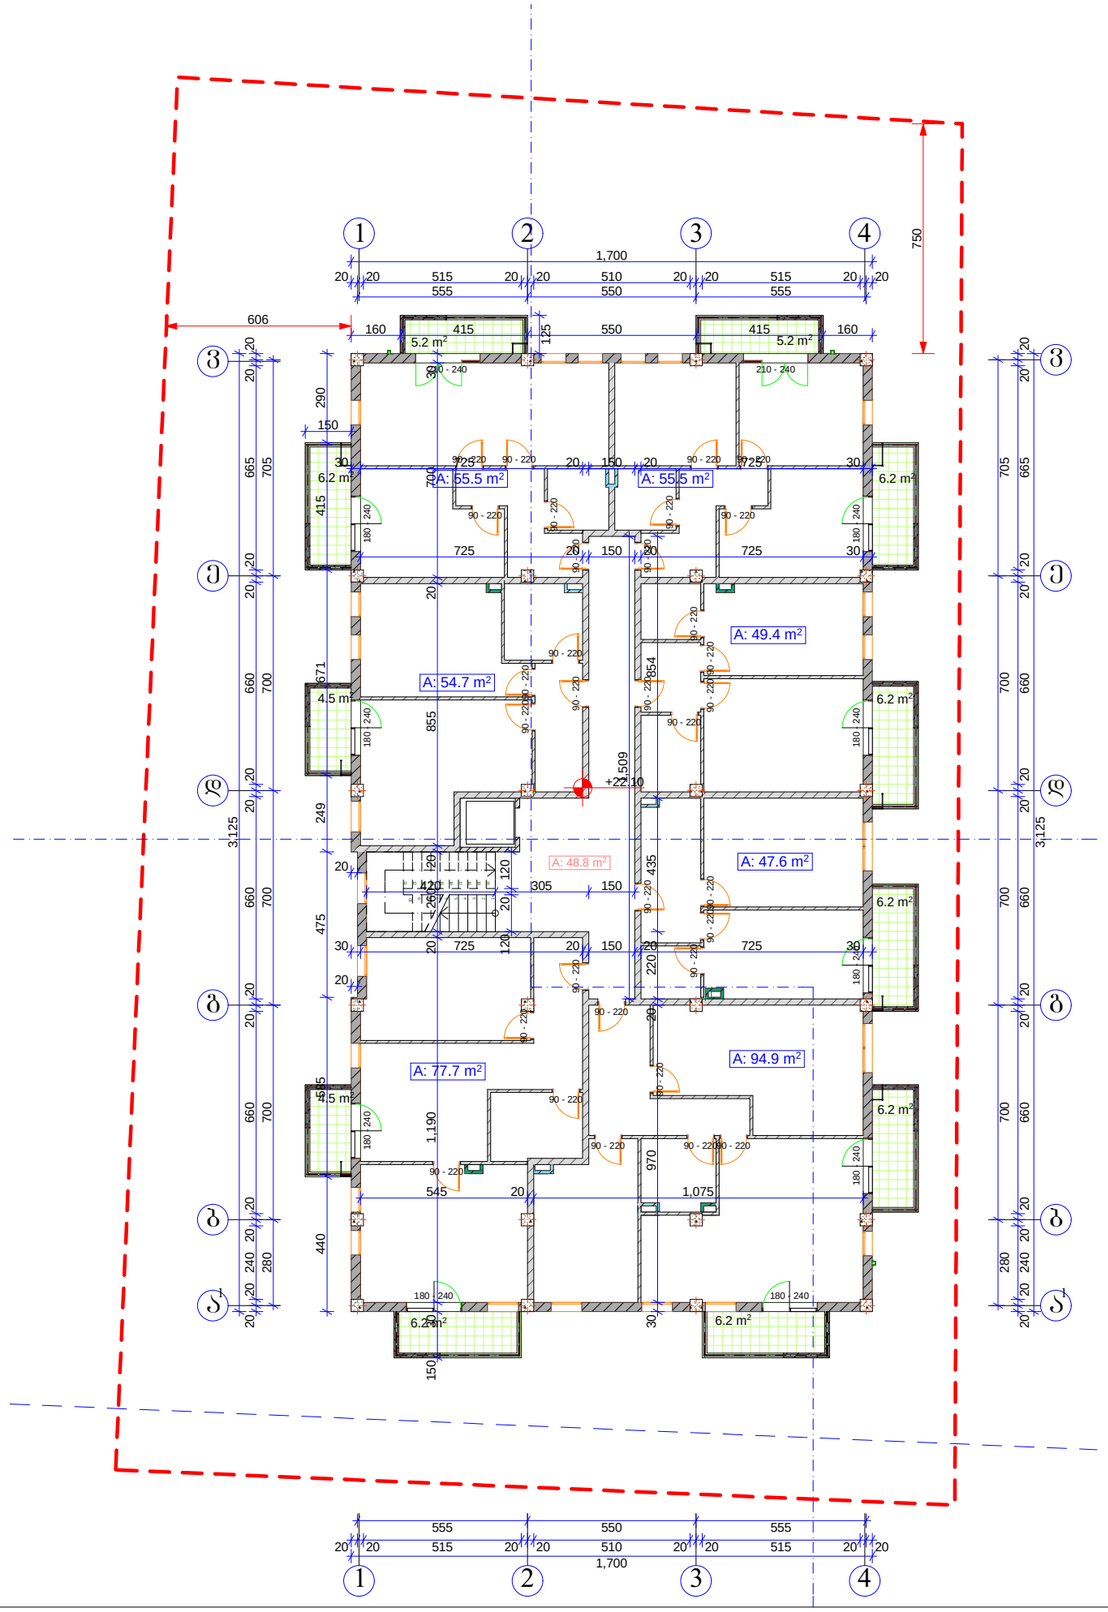

8 სართული +22.10 ნიშნულზე

საერთო ფართი:	- 546.9 მ2
მათ შორის	
ბინების ფართი:	- 435.3 მ2
საზაფხულო ფართი:	- 62.8 მ2
კიბის უჯრედის ფართი:	- 48.8 მ2

კოეფიციენტში შემავალი ფართი: - 530.9 მ2

A-3	1-12 პროექტის №	დამკვეთი: "რეალ ესთეიტ კონსტრაქშენ" "Real Estate Construction"		ნახაზი: **8 სართულის გეგმა +22,10 ნიშნულზე**	პროექტის დასახელება: **მრავალფუნქციური კომპლექსი** ქ. თბილისი, სოფელი დიღომი, ნაკვეთი 034/698
დირექტორი		ზ. ჟორჟაშვილი			თარიღი 02/22/2014
არქიტექტორი		მ. პაპუაშვილი			
				"Real Estate Construction" თბილისი, დიღომი, საფრენო ბაზა და ახმეტელის ქუჩის გაკვეთა ტელ: (+995) 599 555 574	მასშტაბი 1-200 / სტადია არქიტექტურული პროექტი / ინდექსი / ფურც. № 17

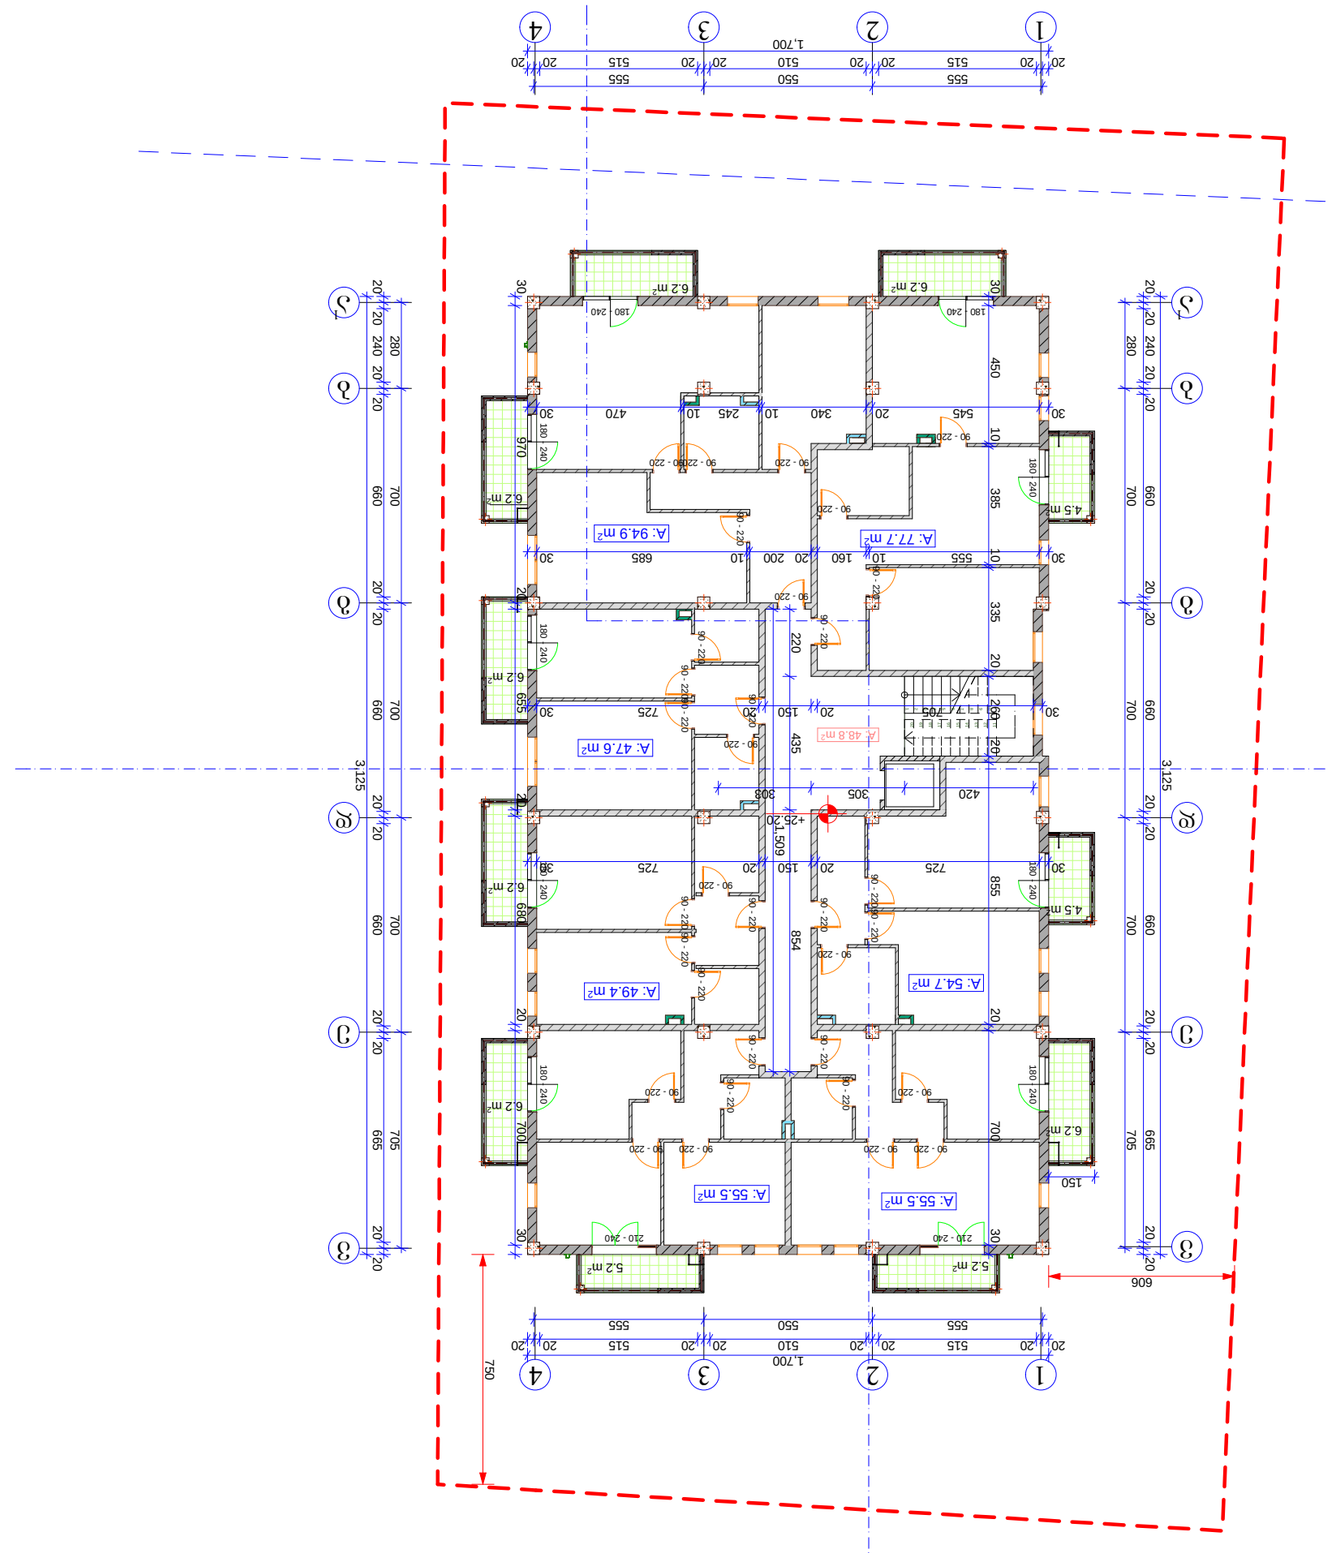

9 ს.კომუნალური +2520 ნაგებობა

ს.კომუნალური ფართი:	- 546.9 მ2
მათ შორის	
ბინების ფართი:	- 435.3 მ2
ს.ტიპის ფართი:	- 62.8 მ2
ეზოს ფარდული ფართი:	- 48.8 მ2
კომერციული ფართი:	- 530.9 მ2

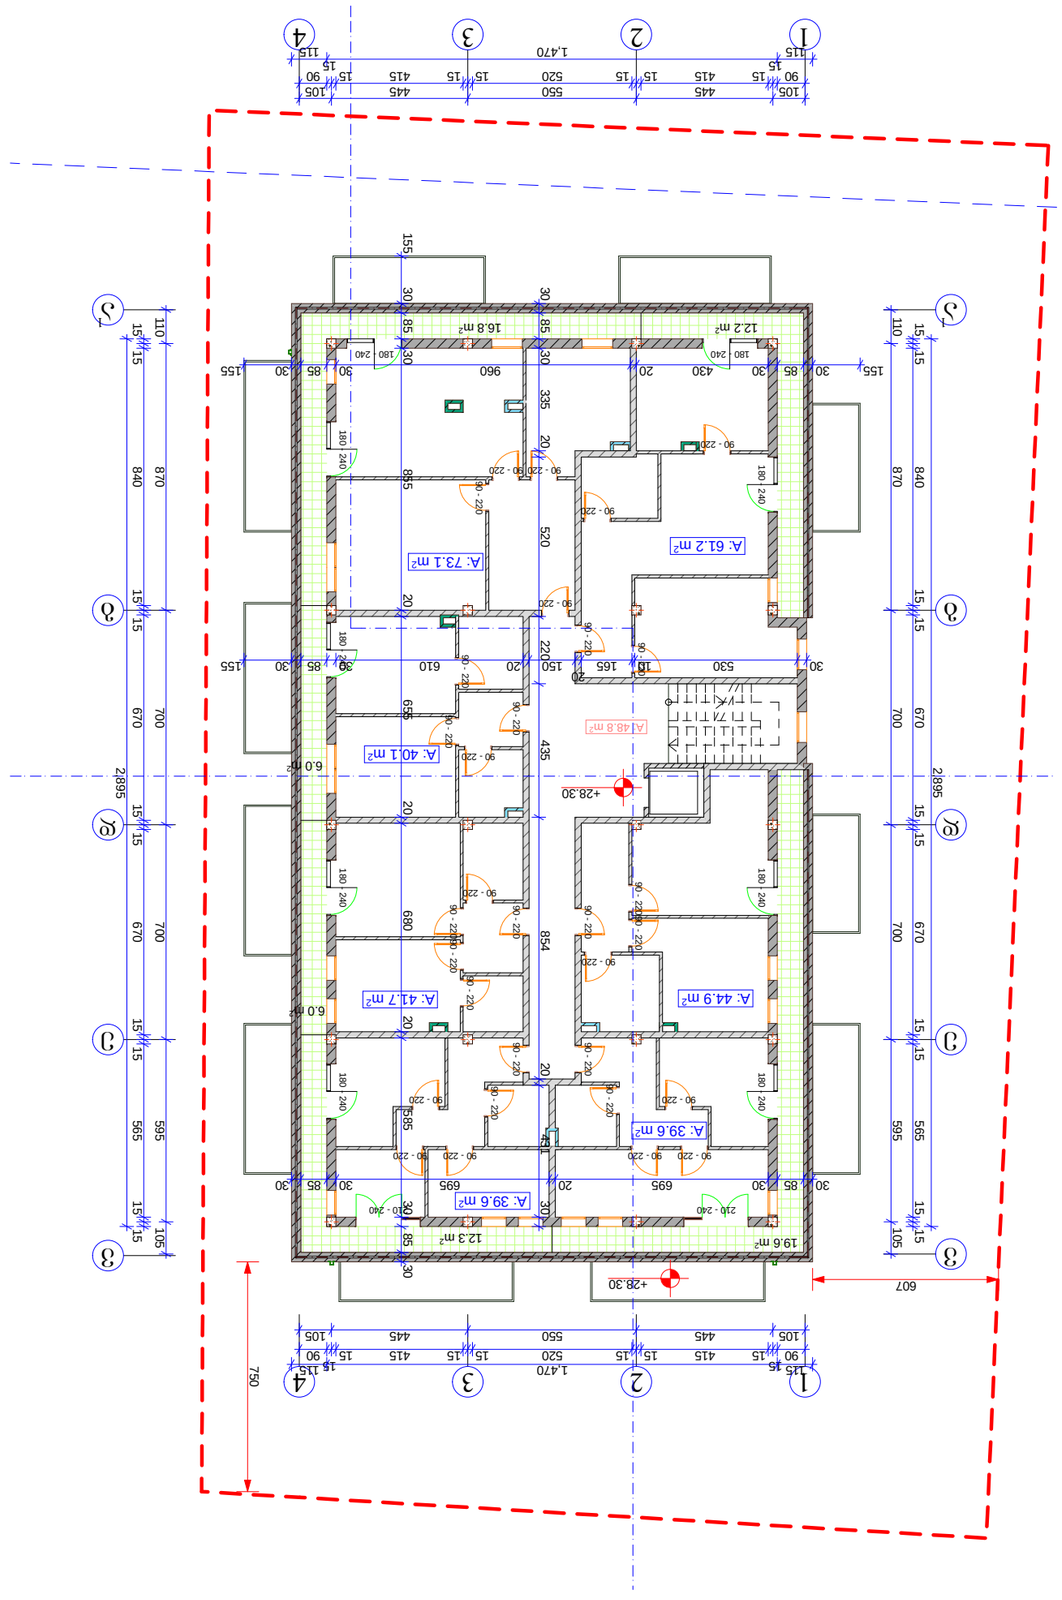

А-3	1-12	ъсъбзсэпо„ѓбзсж зъшэгоъф дгфъъфсдгдгбф"	ъъбъъъ:	"Real Estate Construction"

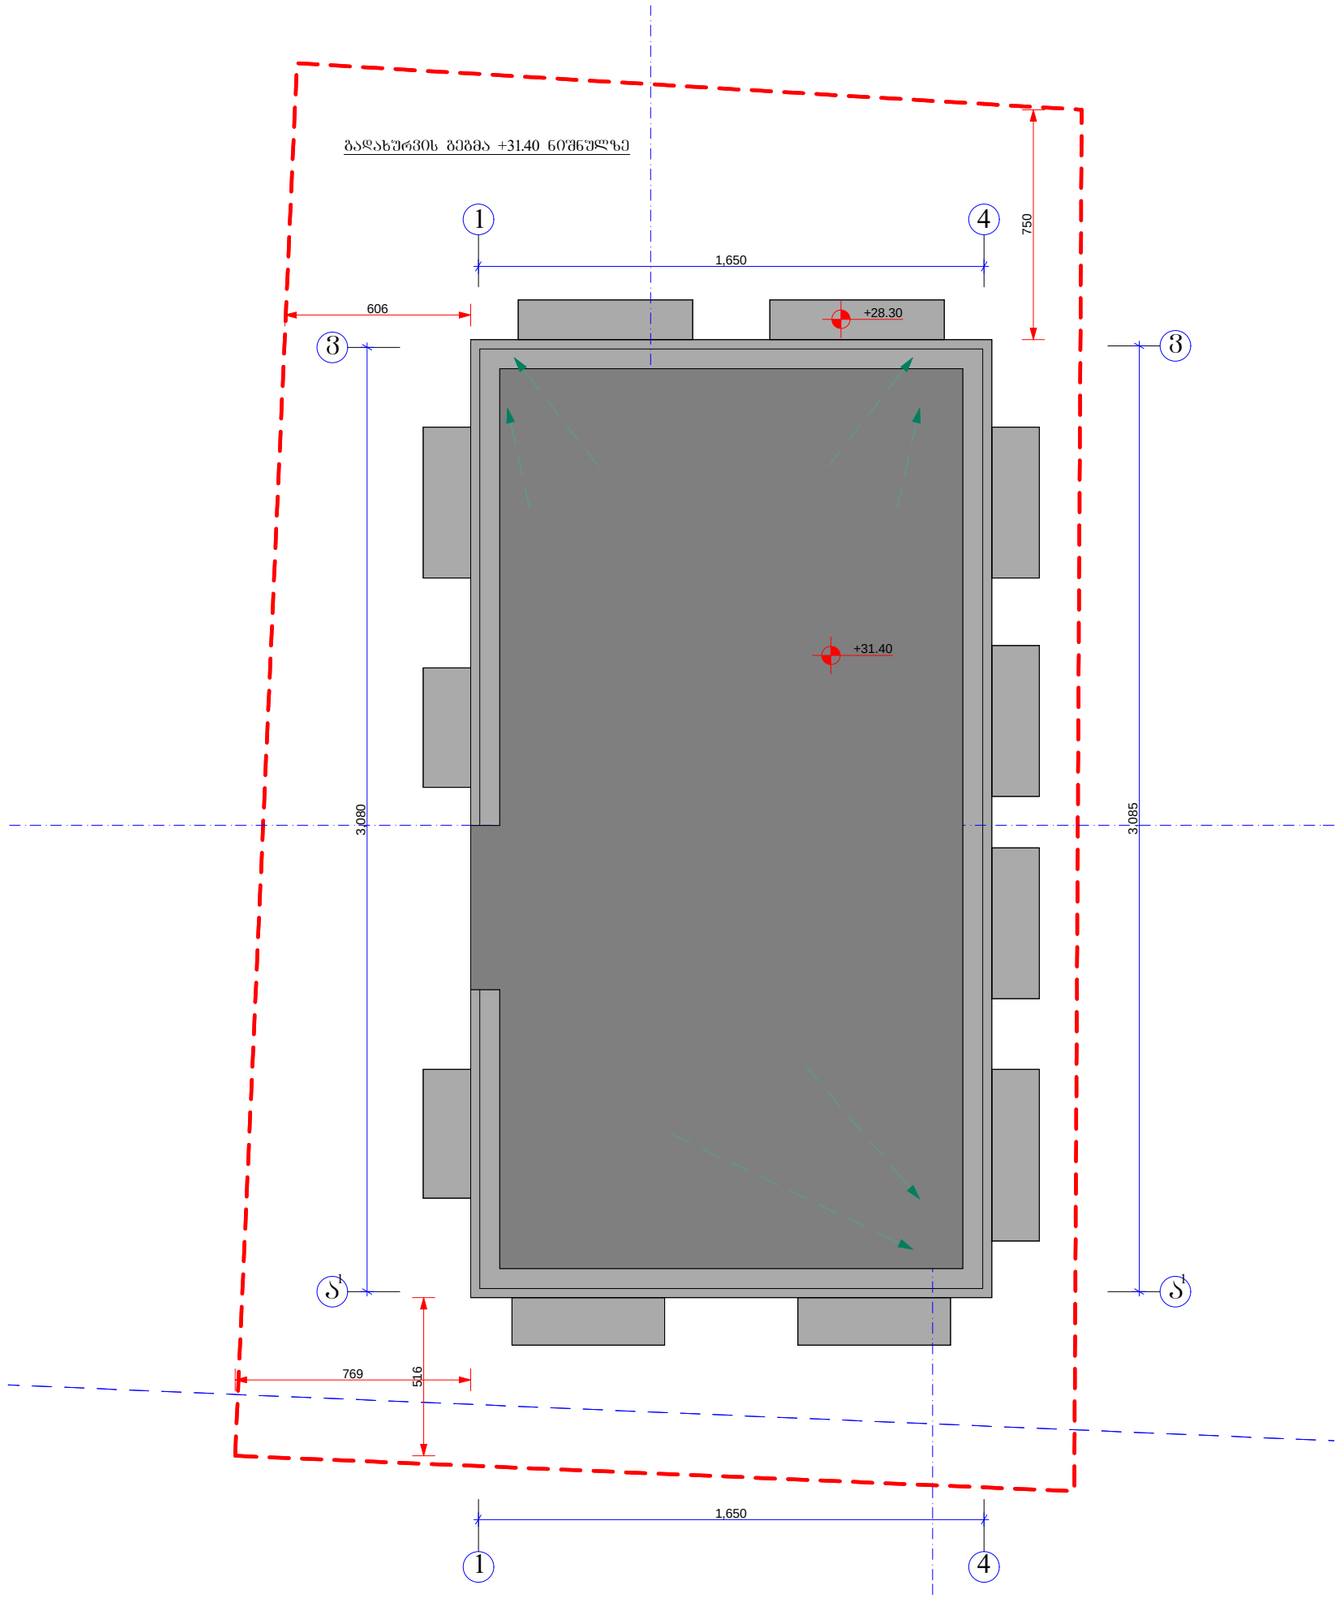

A-3	1-12 პროექტის №	დამკვეთი: "რეალ ესთეიტ კონსტრაქშენ" "Real Estate Construction"		ნახაზი: **სახურავის გეგმა +31,40 ნუმნულზე**	პროექტის დასახელება: **მრავალფუნქციური კომპლექსი** ქ. თბილისი, სოფელი დიღომი, ნაკვეთი 034/698
დირექტორი		ზ. ქოჩიაშვილი			თარიღი 02/22/2014
არქიტექტორი		მ. პაპუაშვილი			
				"Real Estate Construction" თბილისი, დიღომი, საბჭოთა ბაზისა და ახმეტელის ქუჩის გაკვეთის ტელ: (+995) 599 555 574	მასშტაბი 1-200 / სტადია არქიტექტურული პროექტი / ნომერი / ფურც. № 20