А-3	1-12	ფასადები. "რეალ ესთეიტ კონსტრუქშენ"		
ფილების №	ზ. ტიპიური სართული			
ფილების ტიპი	ბ. პარკირების სართული			

ბინათმშენებლობა
1 - 4 ველიანი სექციებით

"Real Estate Construction"
მპყრობელი ფირმის სახელწოდება
ფაქსი: (+995) 599 555 574

ბინათმშენებლობის ადგილმდებარეობა		ბინათმშენებლობის ეტაპი	
1-150	ბინათმშენებლობის პროექტის ავტორი	ბინის ნომერი	№ 25

ბინა №25 ფილების ტიპი ველიანი სექციებით 1 - 4 ბინათმშენებლობა

ბინის ფართი	ბინის საერთო ფართი	ბინის ფასი	ფასი 1 კვ.მ-ზე
98.53 კვ.მ	98.53 კვ.მ		

ბინათმშენებლობის ადგილმდებარეობა: ქ. თბილისი, ს.კ. 01.24.01.098, 0.698 ჰა

ბინათმშენებლობის პროექტის ავტორი: შპს "რეალ ესთეიტ კონსტრუქშენ"

ბინის ნომერი: №25

ბინის ფასი:

ფასი 1 კვ.მ-ზე:

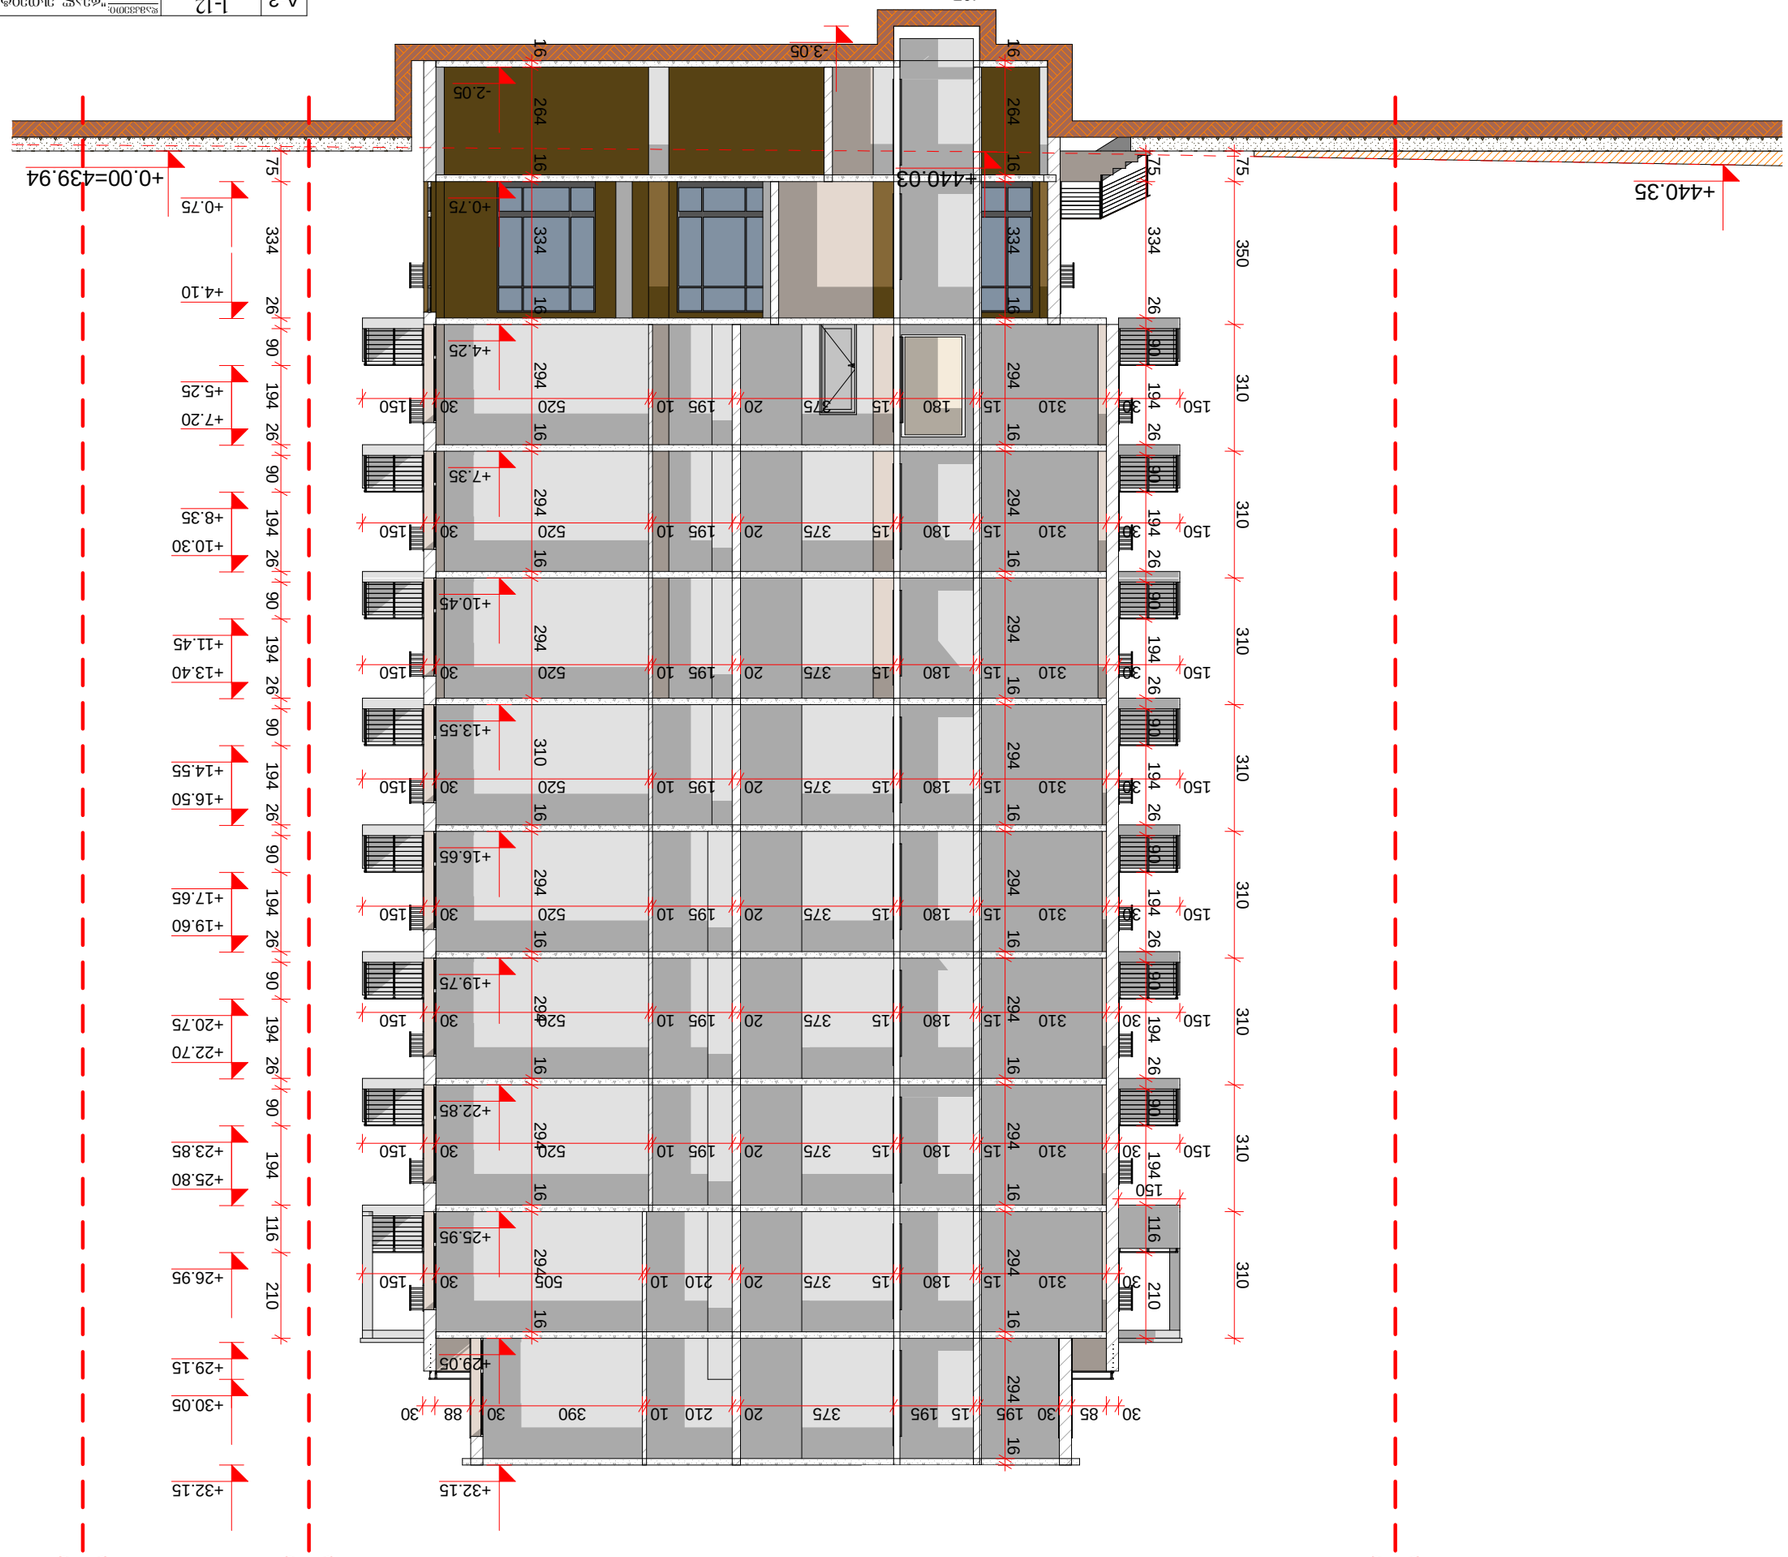
1
1'
2
3
4
1,617
550
550
550
407
-3.05
-2.05
+0.75
+0.00=439.94
+440.03
+440.35
+4.10
+4.25
+5.25
+7.20
+7.35
+8.35
+10.30
+10.45
+11.45
+13.40
+13.55
+14.55
+16.50
+16.65
+17.65
+19.60
+19.75
+20.75
+22.70
+22.85
+23.85
+25.80
+25.95
+26.95
+29.05
+29.15
+30.05
+32.15
+32.15
75
334
26
90
194
26
90
194
26
90
194
26
90
194
26
90
194
26
90
194
26
90
116
210
16
264
16
334
16
294
16
310
15
180
15
375
20
195
10
520
30
150
30
85
30
195
15
195
294
16
310
15
180
15
375
20
210
10
390
30
88
30
505
294
350
310
310
310



A-3	1-12	დამკვეთი: "რეალ ესთეიტ კონსტრაქშენ"	ნახაზი:	პროექტის დასახელება	თარიღი 02/22/2014
	პროექტის №700	"Real Estate Construction"	700 ა - ვ ჯერძეში	მრავალფუნქციური კომპლექსი	
დირექტორი	ზ. ქოჩიაშვილი		ჯილი	ქ. თბილისი, სოფელი დიღომი, ნაკვეთი 034/698	
არქიტექტორი	მ. ააუშაშვილი				
			"Real Estate Construction" თბილისი, დიღომი, საქნოლის ბაისა და ანანიშვილის ქუჩის კარაკვეთა ტელ: (+995) 599 555 574	მასშტაბი 1-200	სტადია არქიტექტურული პროექტი	ობიექტი	ფურც. № 26