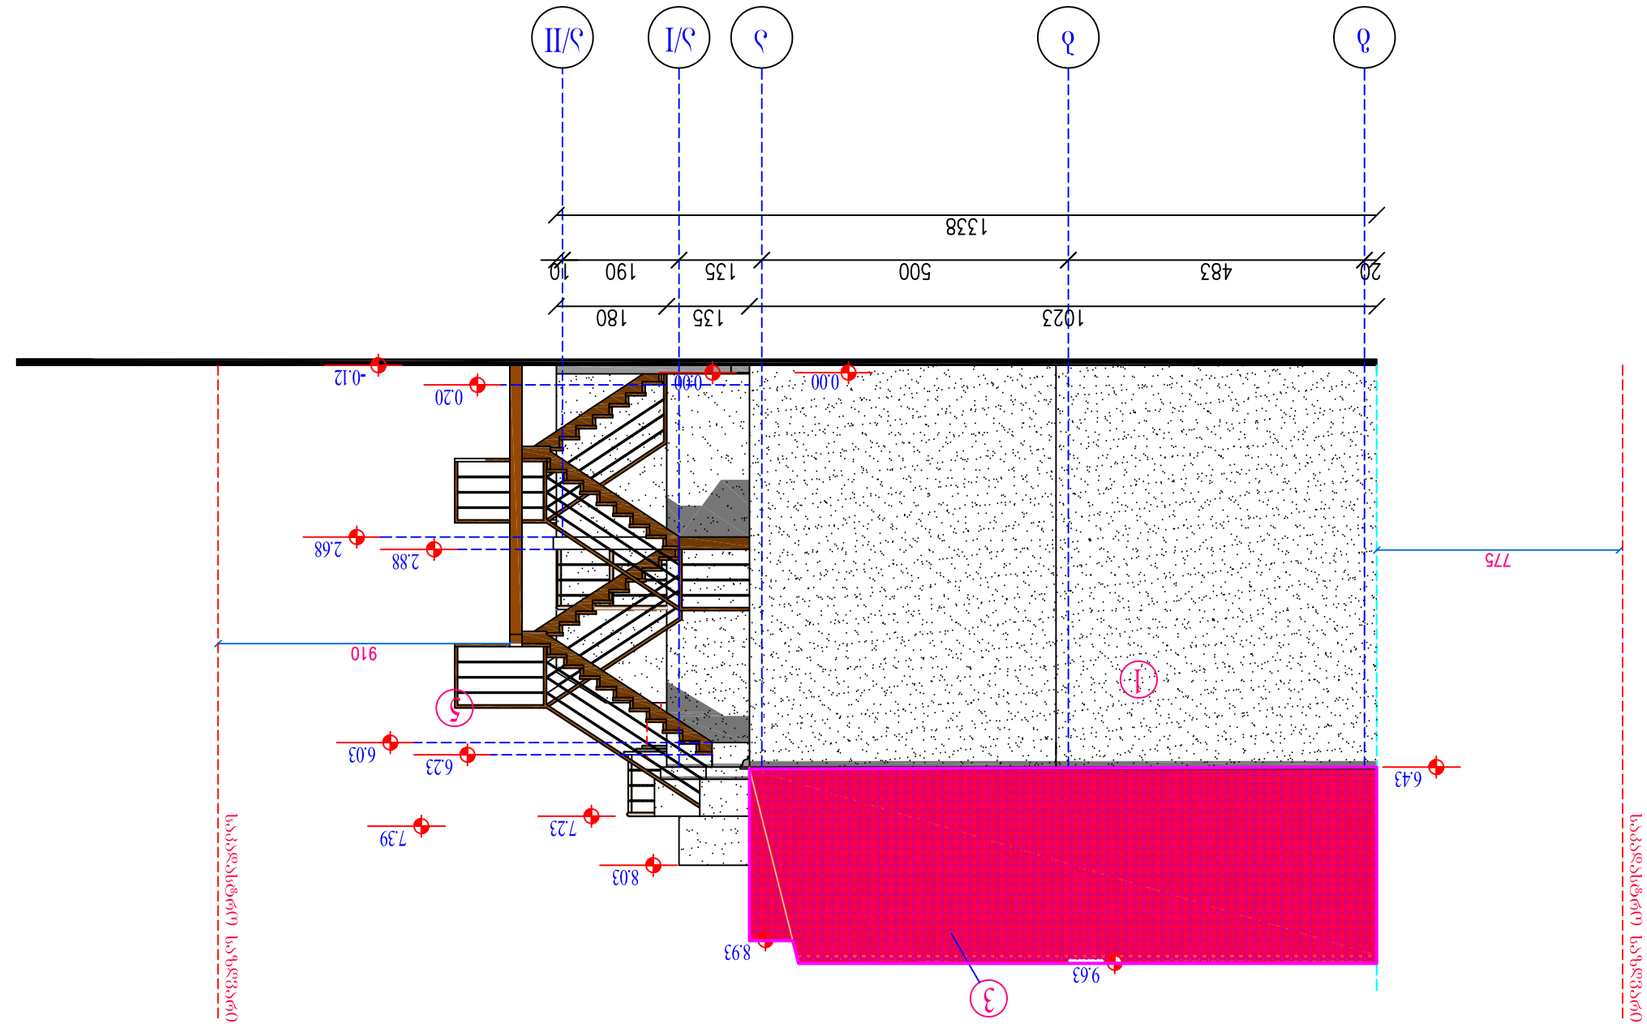







იისფერი ხაზით შემოკონტურებულია პროექტის კორექტირებული კვანძები

საპროექტო ფასადი (1-5) მ 1:100
(koreqtireba)

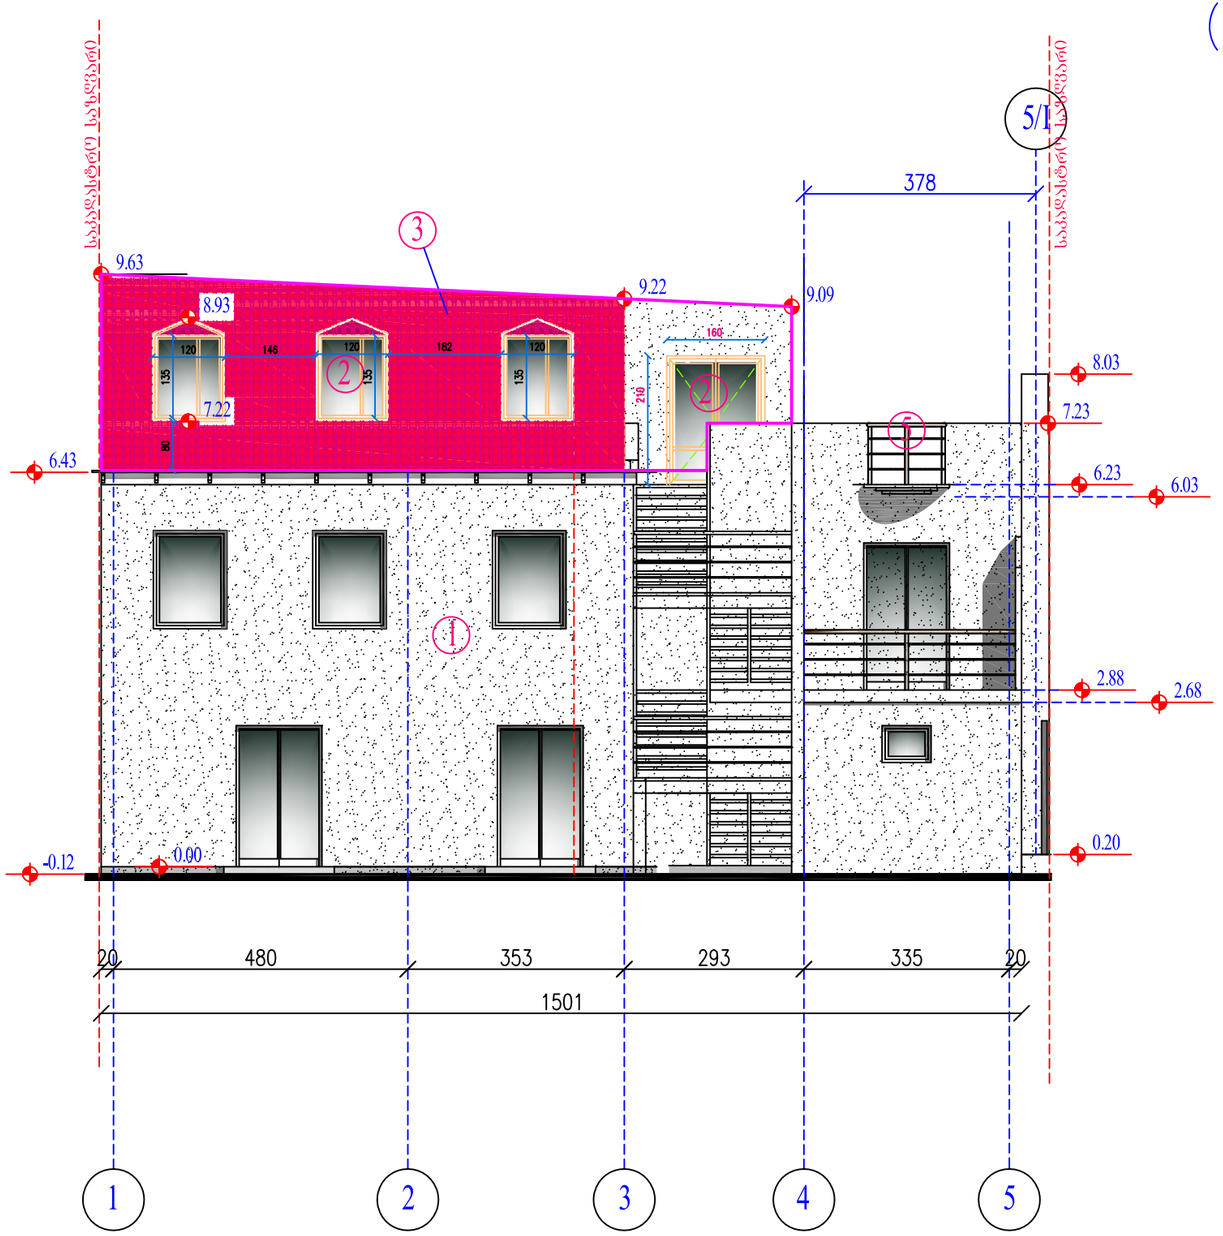

შენიშვნა :
1. ცემენტით შელესილი, თავის ფაქტურით და დაფერვით
2. თეთრი მეტალოპლასტმასი
3. ღია ეტალოკრამიტი
4. ვერცხლისფერი თუნუქი
5. ალუმინის მოაჯირი

ი/მ " ნეოკლასიკი "			მისამართი: ქ. თბილისი, დასახლება აეროპორტი, ქუჩა VII, №5 დამკვეთი: რუსინდო ფრანცისკეს მარტორტა ოლანის სტარრენ	
დირექტორი.		ბ. ავაზაშვილი	არქიტექტურული ნაწილი	2014წ.
პრ.მთ.არქიტ.		ბ. ავაზაშვილი	საპროექტო ფასადი (1-5) (კორექტირება)	სტადია / შენაცვლი / შენ.ანაწერ. / ასომზომი
პრ.მთ.კონ.				
				პრ. 20 23 1:100

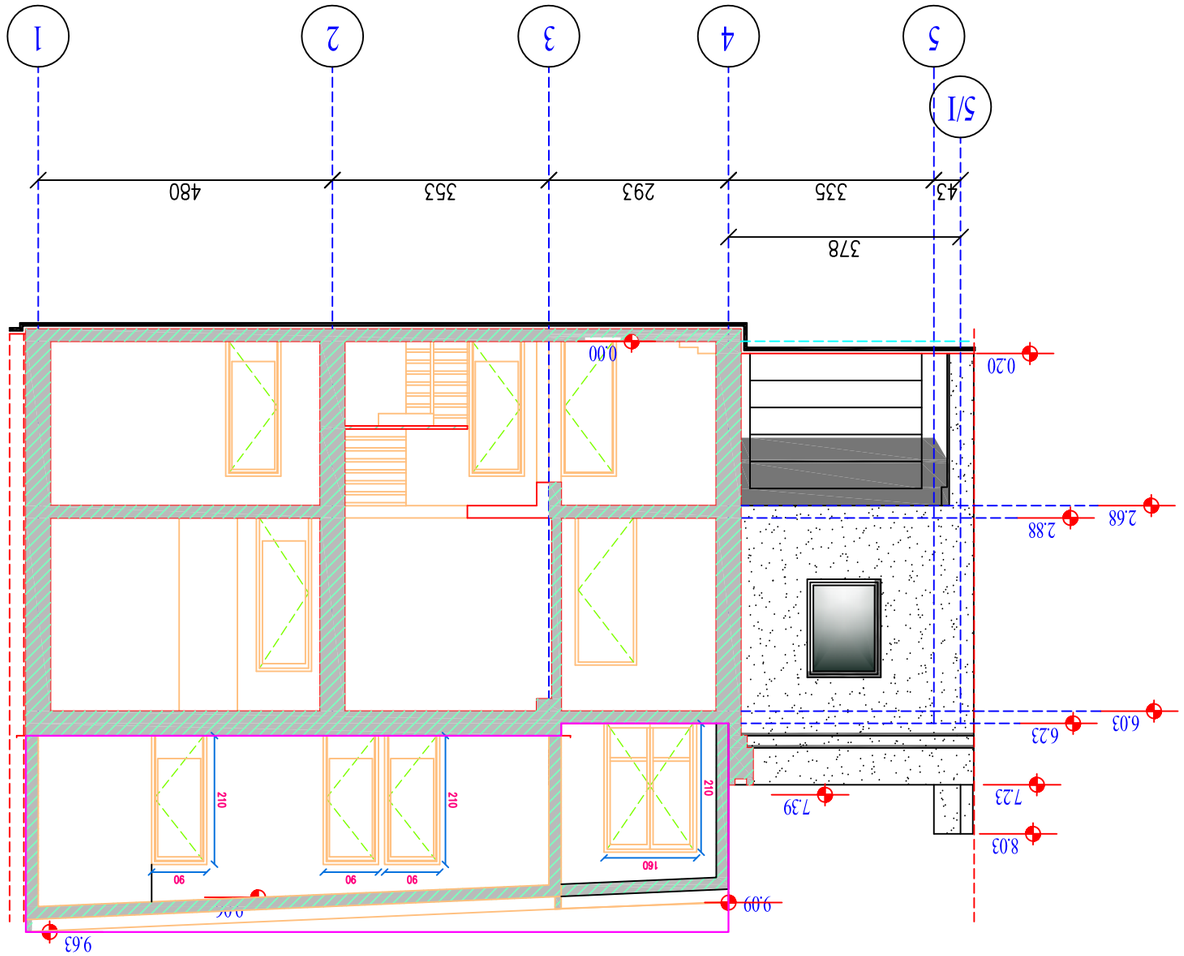




იმსჭერი ხაზით შემოკონტურებულია პროექტის კორექტირებული კვანძები

საპროექტო ფასადი (ა/II-ა-გ) მ 1:100
(koreqtireba)

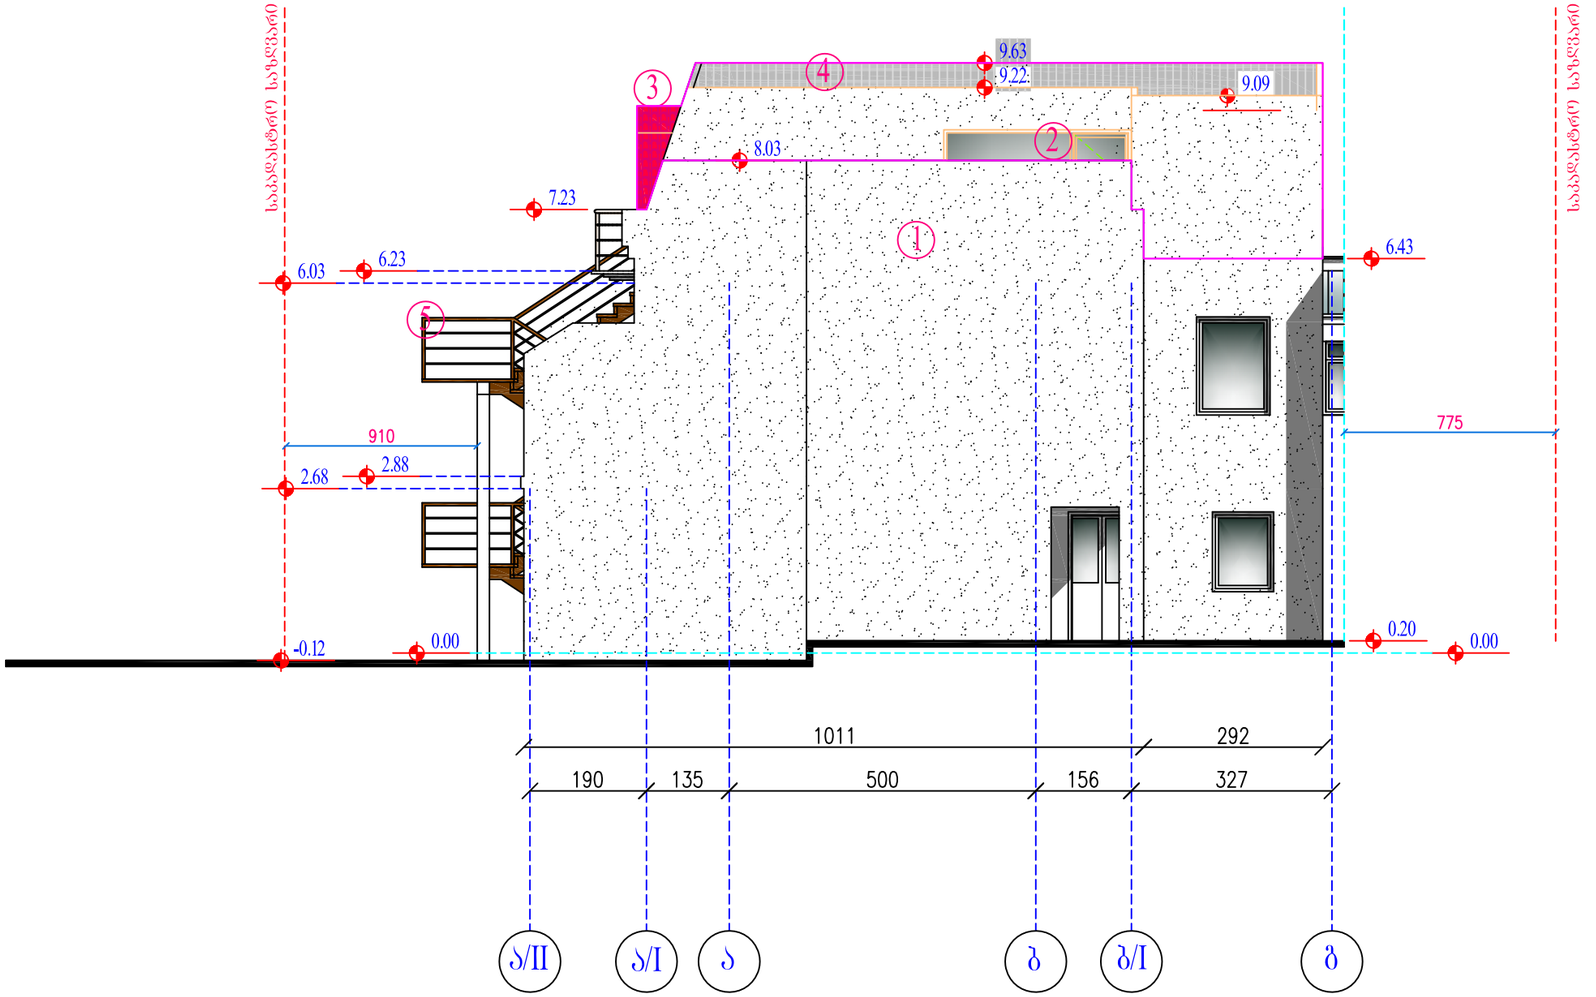

შენიშვნა :
1. ცემენტით შელესილი, თაბის ფაქტურით და დაფერვით
2. თეთრი მეტალოპლასტმასი
3. წითელი ეტალოკრამიტი
4. ვერცხლისფერი თუნუქი
5. ალუმინის მოაჯირი

შ/მ " ნეოკლასიკი "			მისამართი: ქ. თბილისი, დასახლება აკროდრომი, ქუჩა VII, N:5 დამკვეთი: როსინდო შრანცისკუს მარგარიტა ოლიანის სტარრენ				
დირექტორი.		ბ. ავაზაშვილი	არქიტექტურული ნაწილი		2014წ.		
პრ.მთ.არქიტ.		ბ. ავაზაშვილი	საპროექტო ფასადი (ა/II-ა-გ) (კორექტირება)		სტადია	ფურცელი	ფურცლები	მაშტაბი
პრ.მთ.კონ.					პრ.	21	23	1:100