
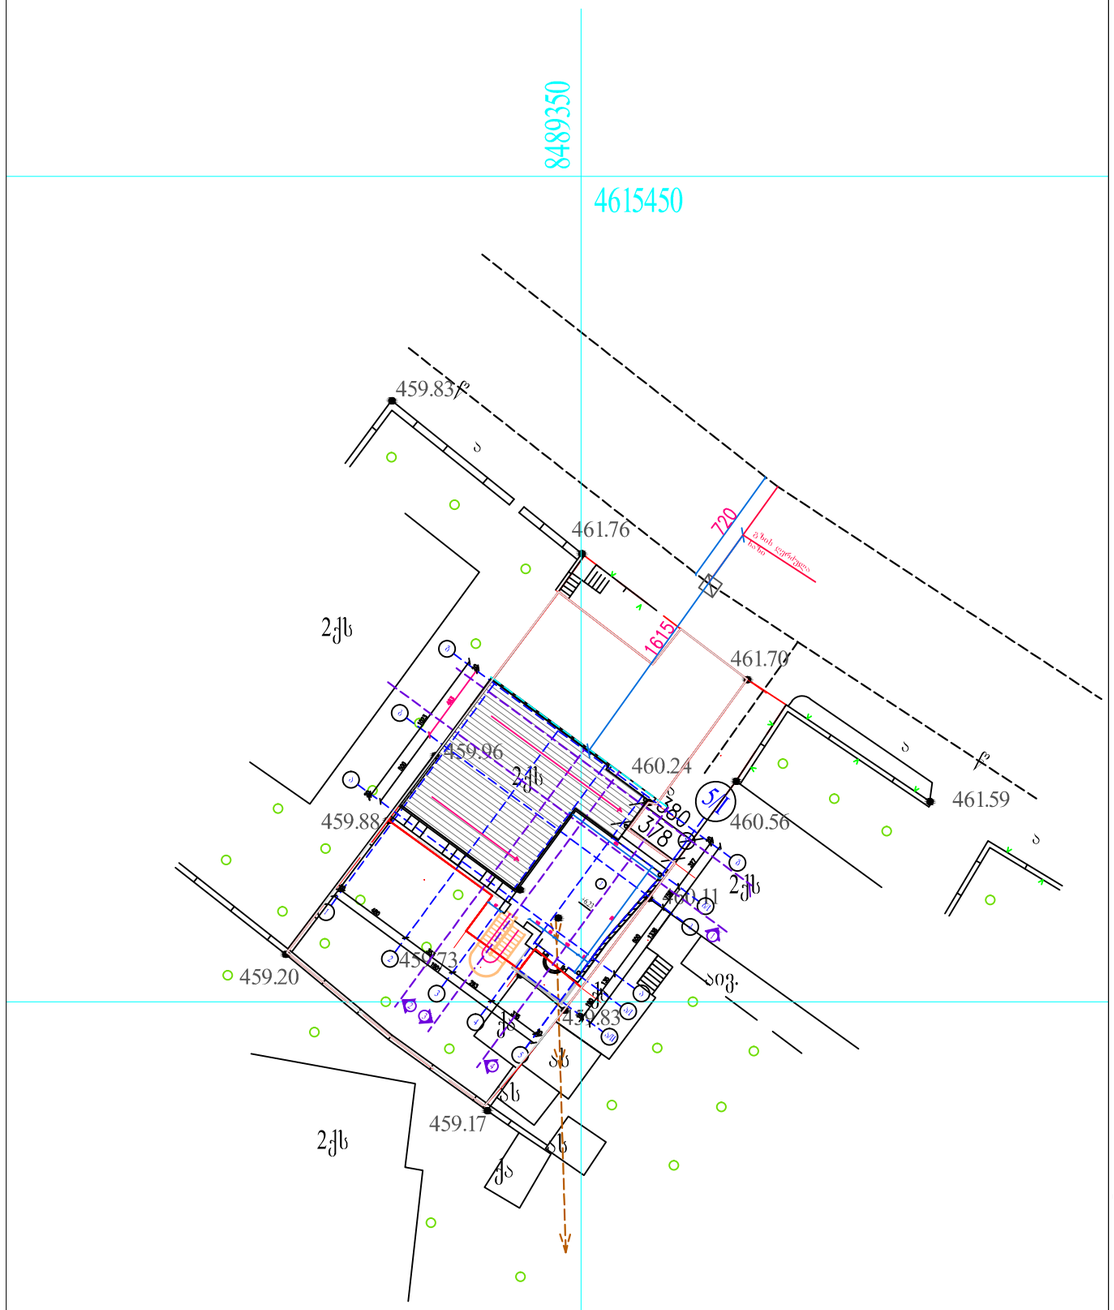


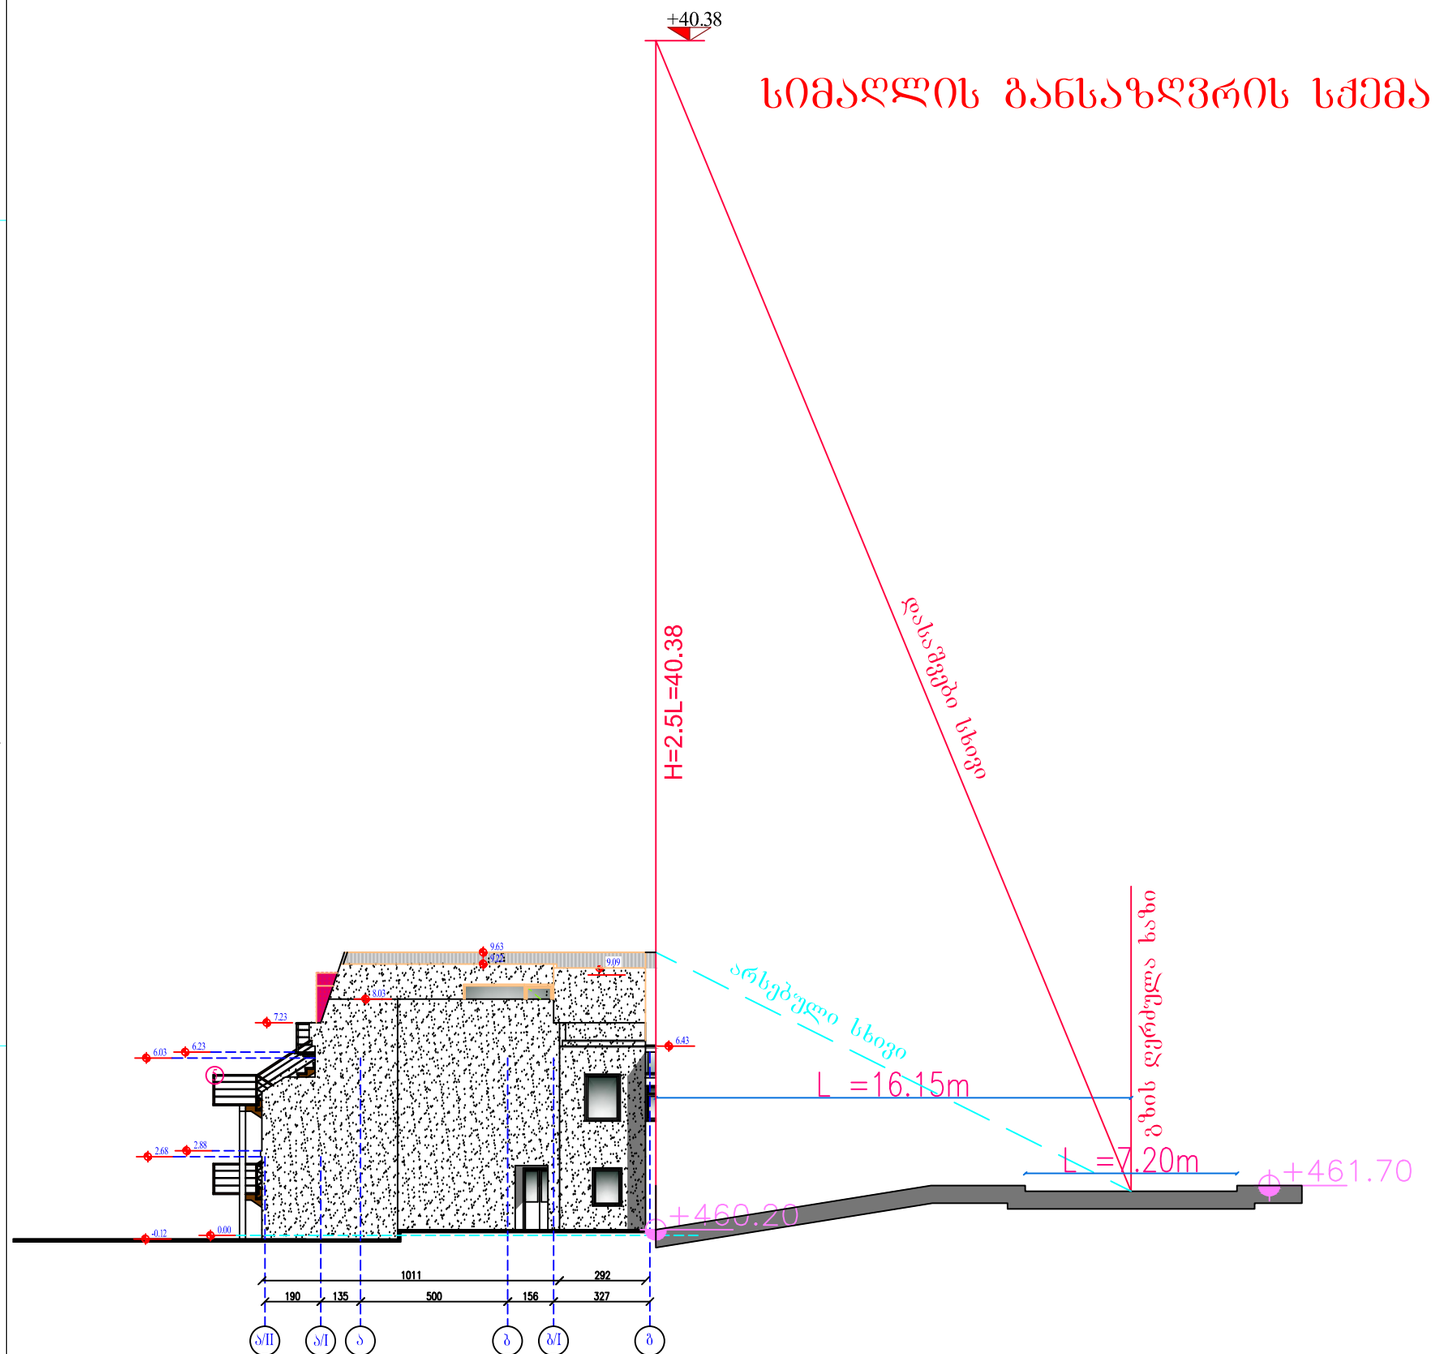

ი/მ " ნეოკლასიკი "			მისამართი: ქ. თბილისი, დასახლება აეროდრომი, ქუჩა VII, №5 დამკვეთი: როსინდო შრანცისკუს მარგარიტა იოჰანეს სტარრენ				
დირექტორი.		ბ. ავაზაშვილი	არქიტექტურული ნაწილი		2014წ.		
პრ.მთ.არქიტ.		გ.ავაზაშვილი	სიმაღლის განსაზღვრის სქემა		სტადია	ფურცელი	ფურც.რაოდ.
პრ.მთ.კონ.					პრ.	10	23