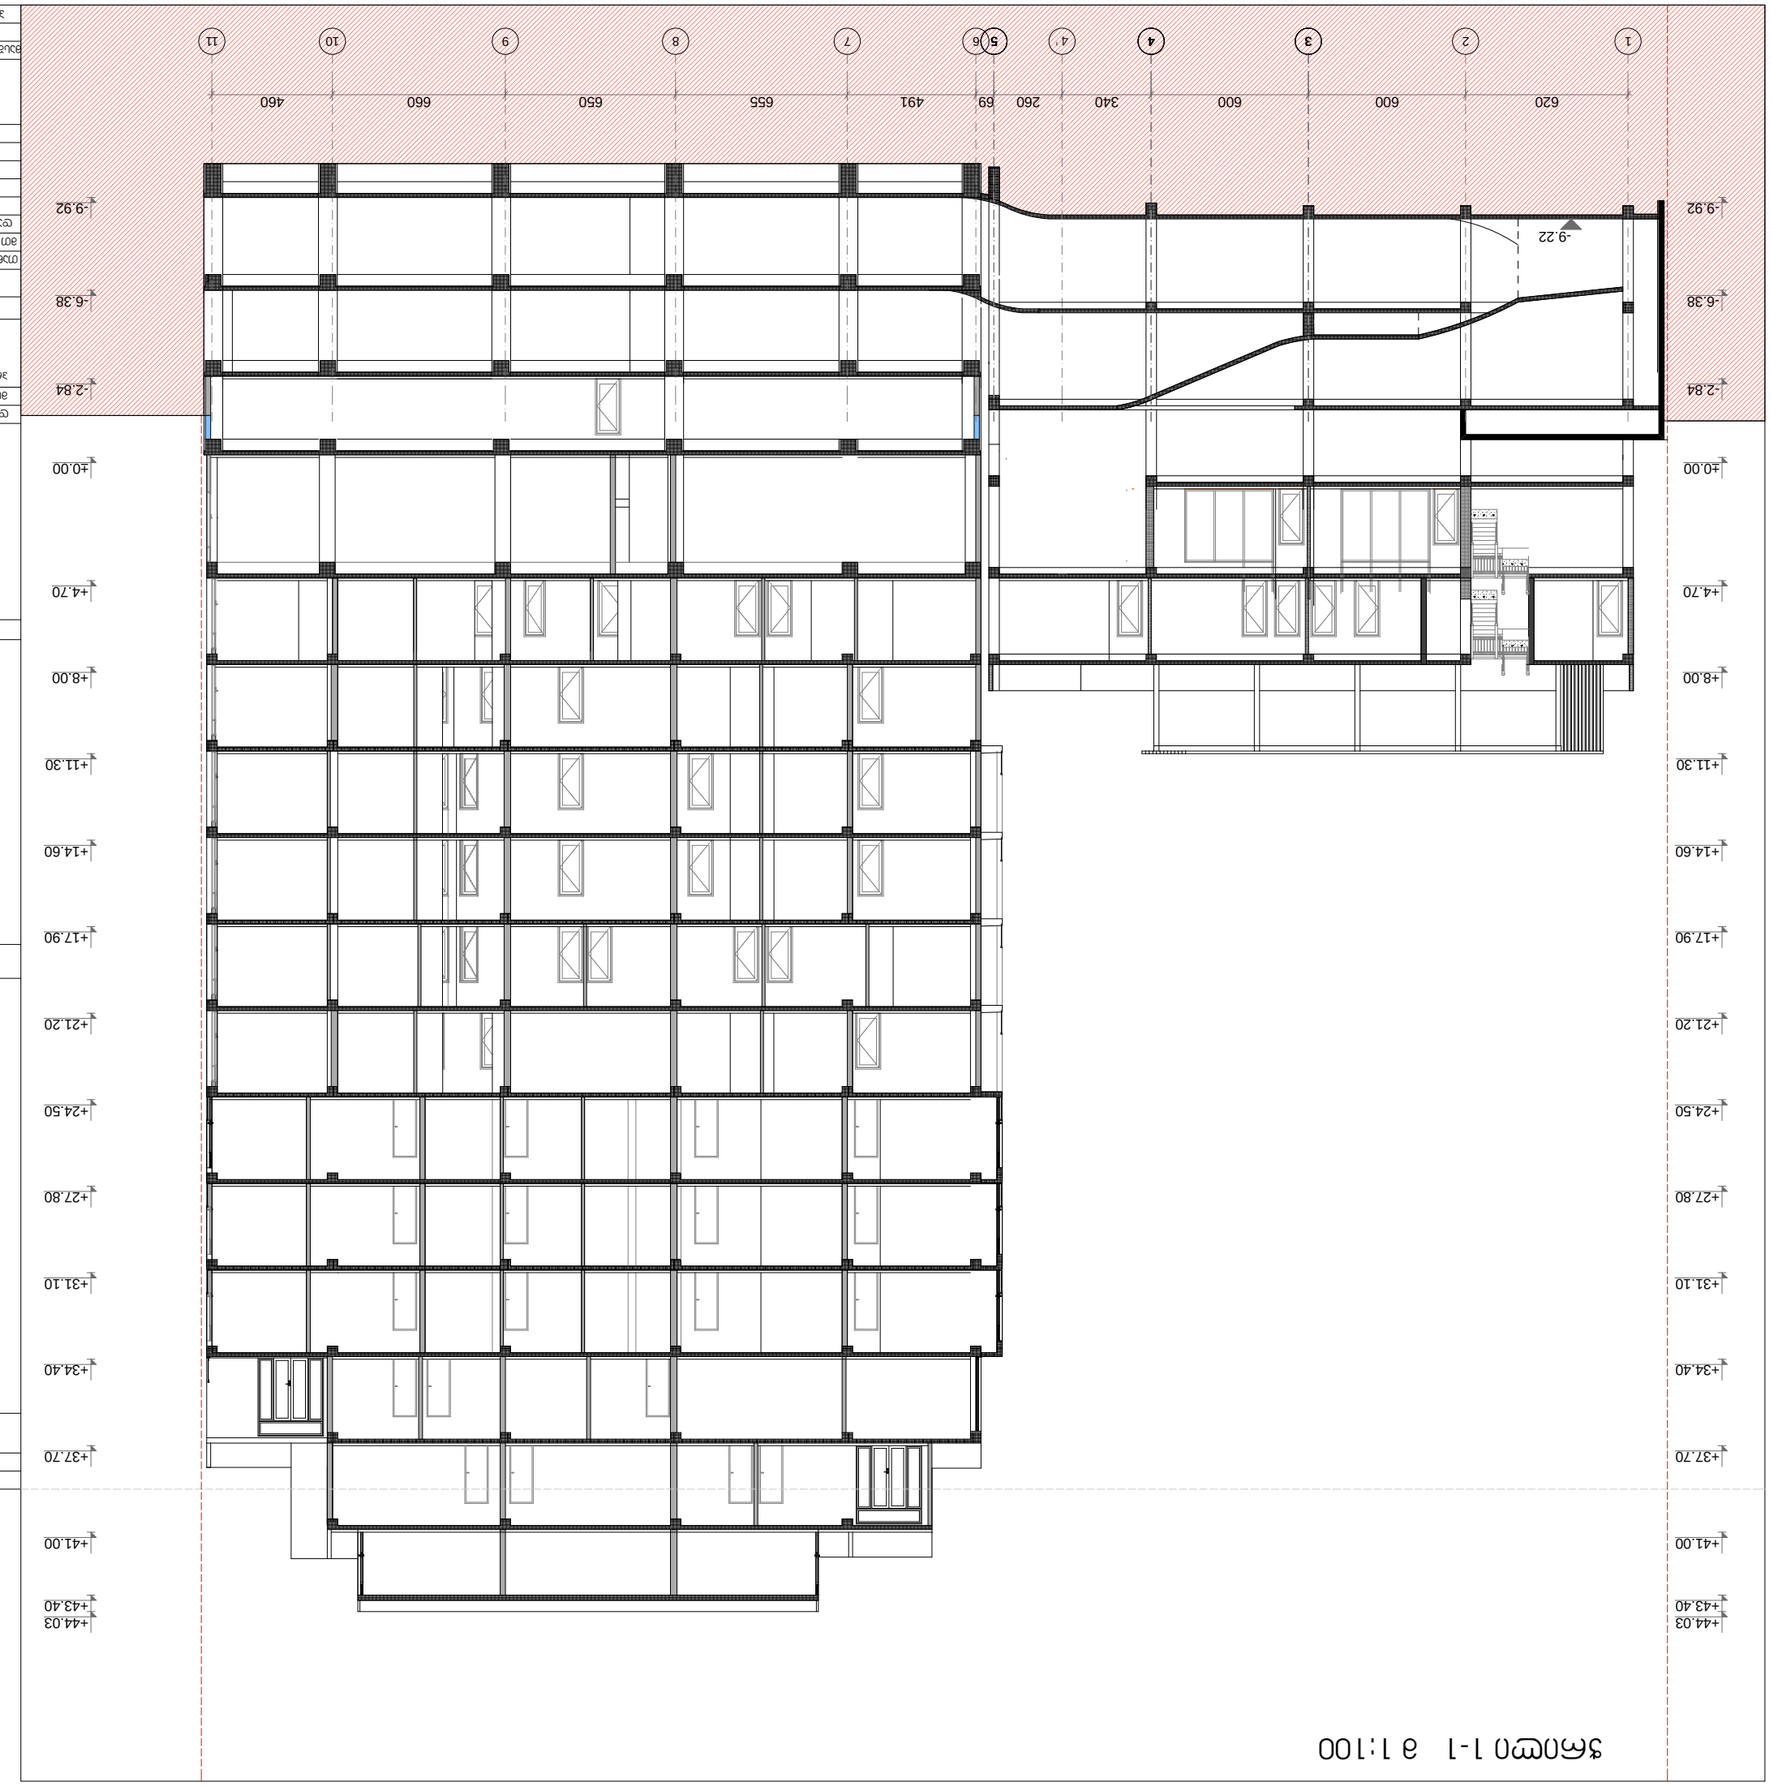











ჭრილი 2 - 2 მ 1:100

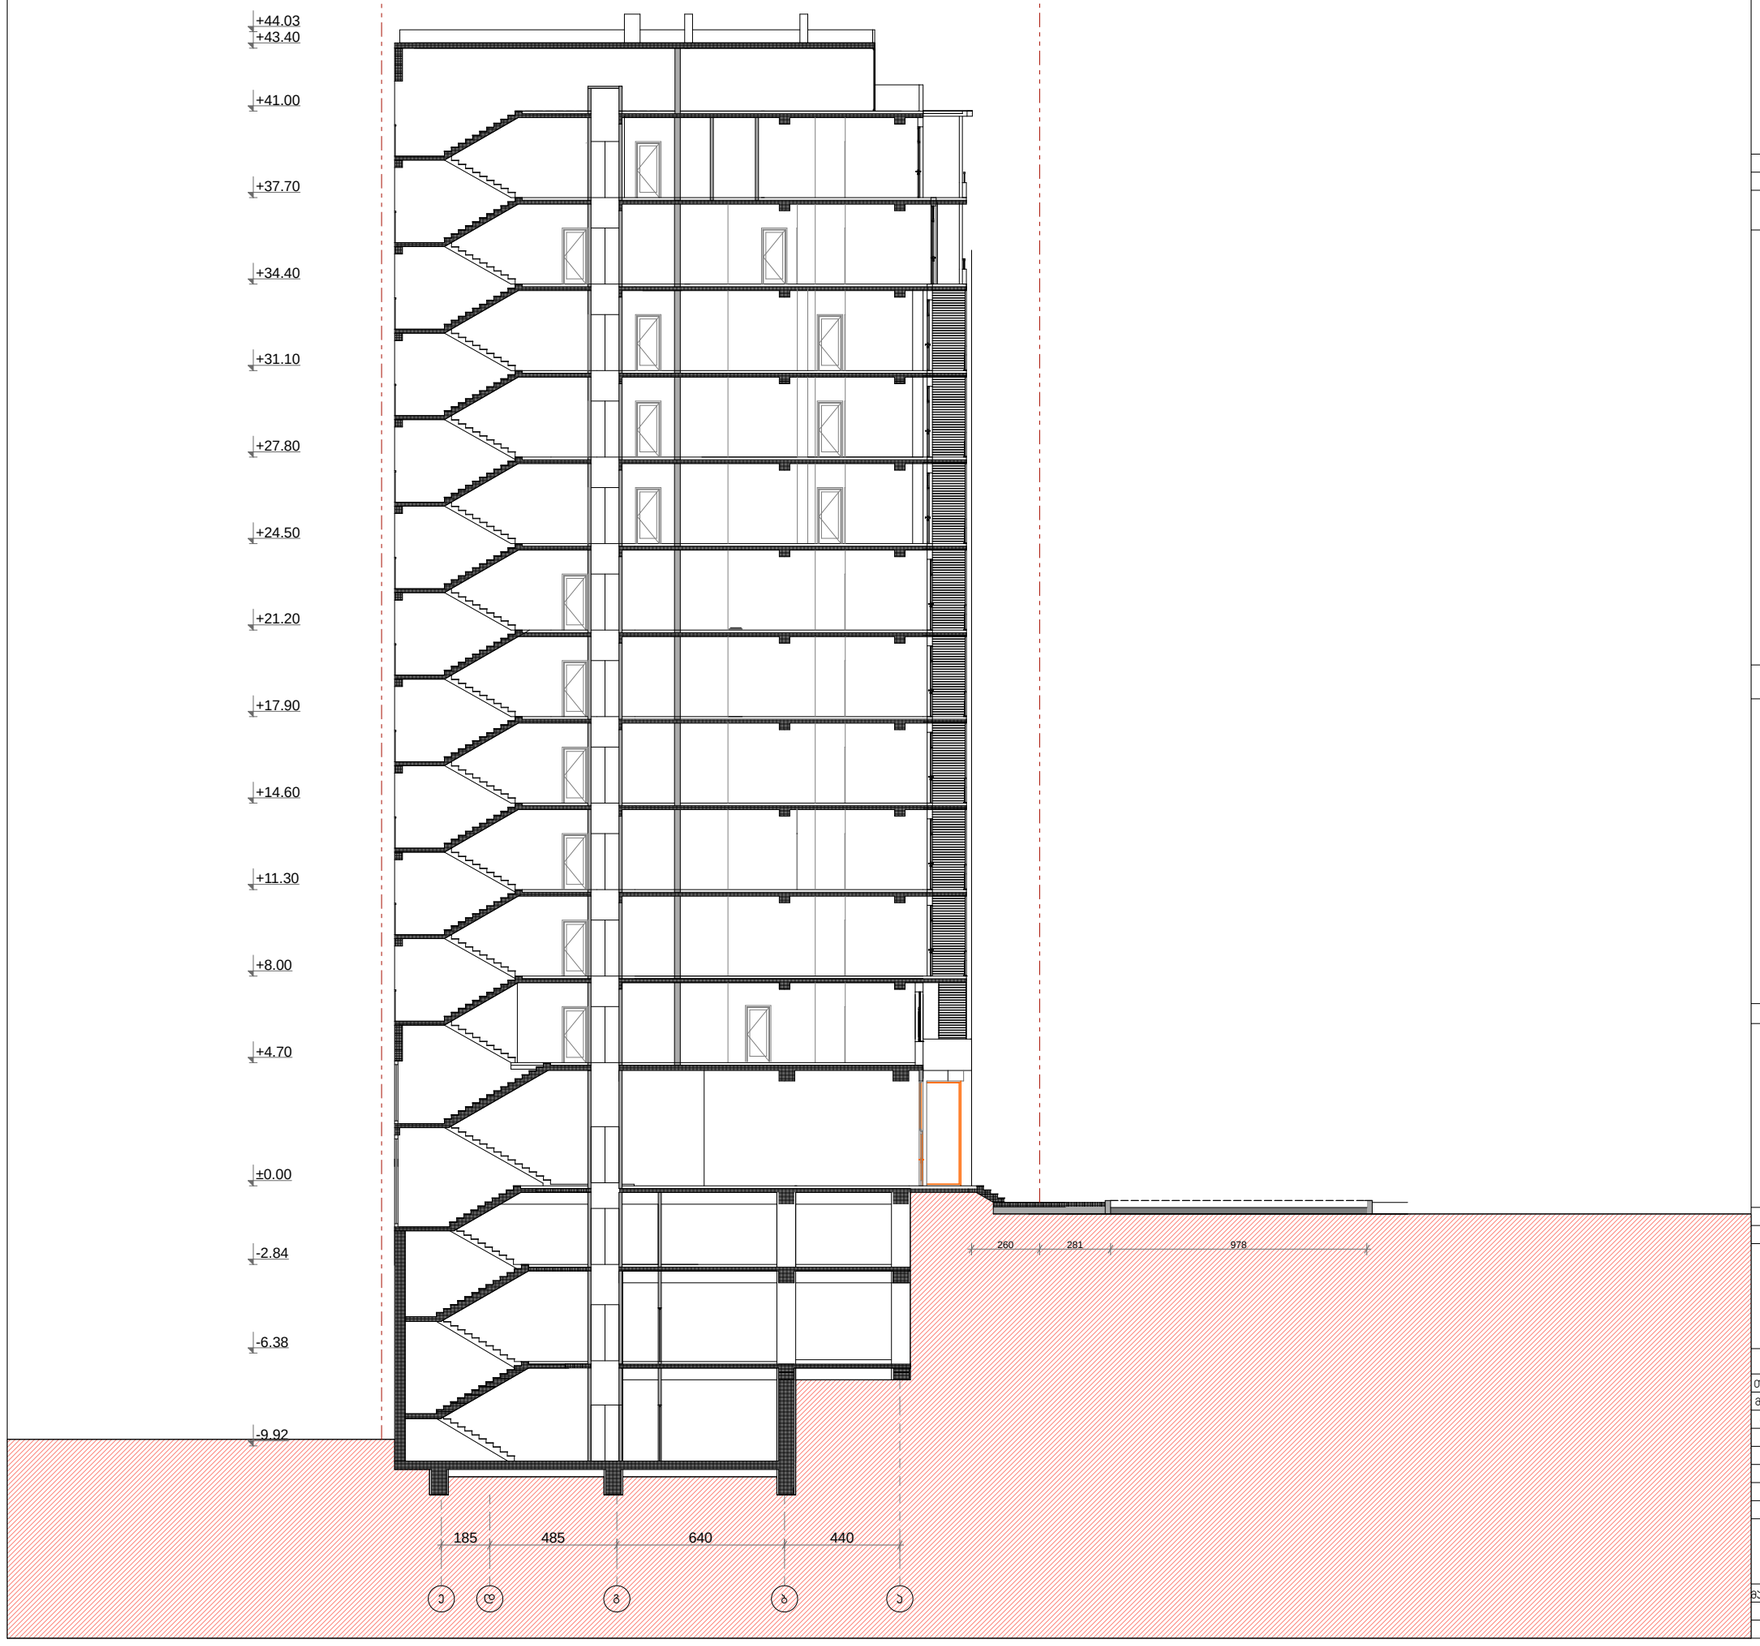

ფორმატი	დაკვეთა №	ფაილის სახელი
ა-3	-	-

ექსპლიკაცია:

პირობითი ნიშნები

შენიშვნები

დამკვეთი:	
მისამართი:	

არქიტექტურა

თანამდებობა	გვარი/ხელმოწერა
მთ. არქიტექტექტ.	ი. მირცხულავა
დაამუშავა	ი. მირცხულავა

ნახაზი

ჭრილი 2-2

მასშტაბი 1 : 200	თარიღი	
სტადია	ფურცლები	ფურცელი
პროექტი	-	-