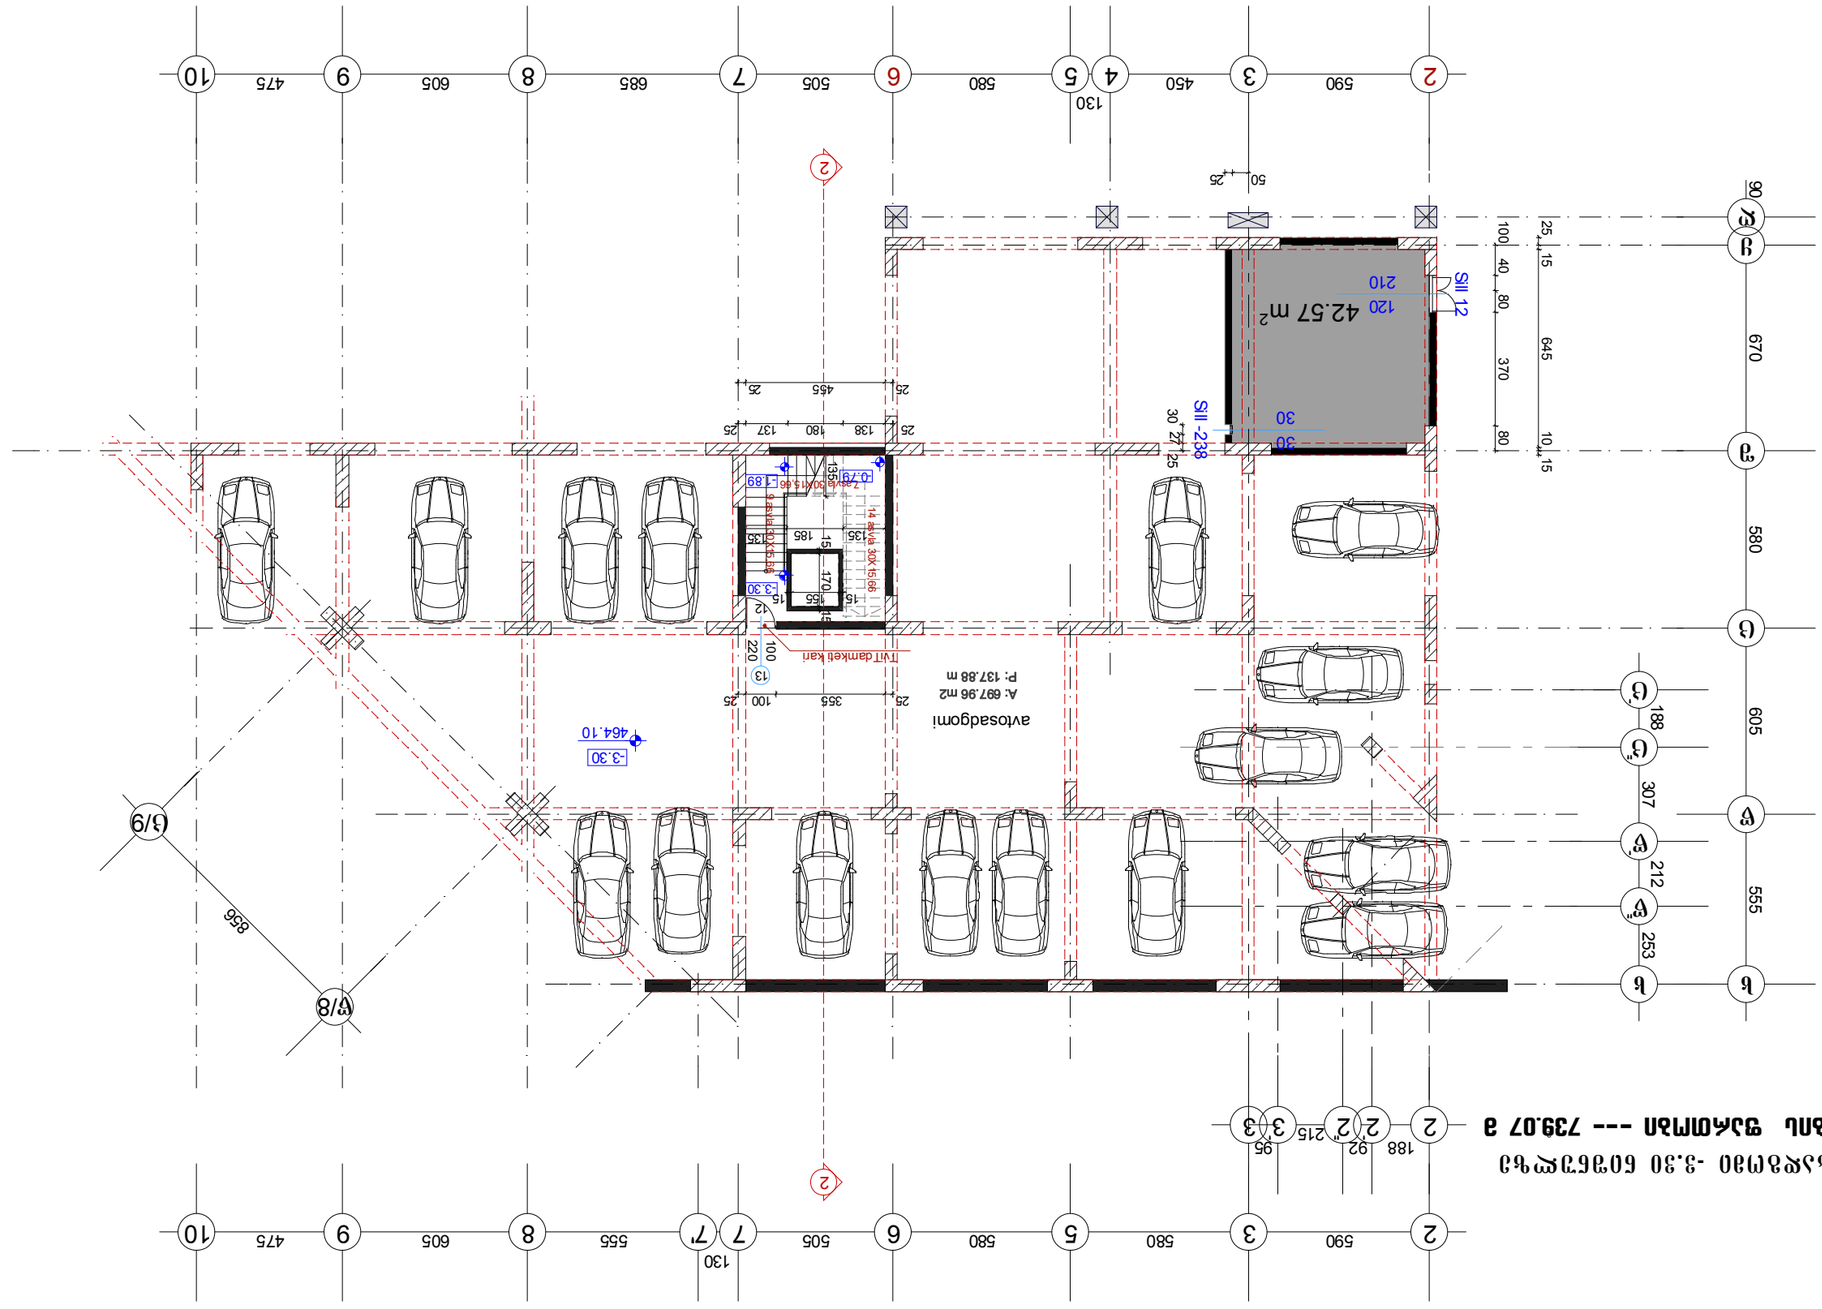
2
590
3
450
4
130
5
580
6
505
7
685
8
605
9
475
10
670
580
605
555
188
307
212
253
645
370
80
100
40
25
15
10
42.57 m²
120
210
30
30
27
25
50
25
Sill 12
Sill -238
455
138
180
137
135
170
220
100
355
Tvit damkelt kari
avtosadgomi
A: 697.96 m2
P: 137.88 m
464.10
-3.30
856
Б/9
В/8
0.78
1.89
1.86
14 Ø16 30X15 66
-3.30
2
2
2

გეგმა ±0.00 ნიშნულზე

სამშენებლო ფართი --- 719.76 მ²

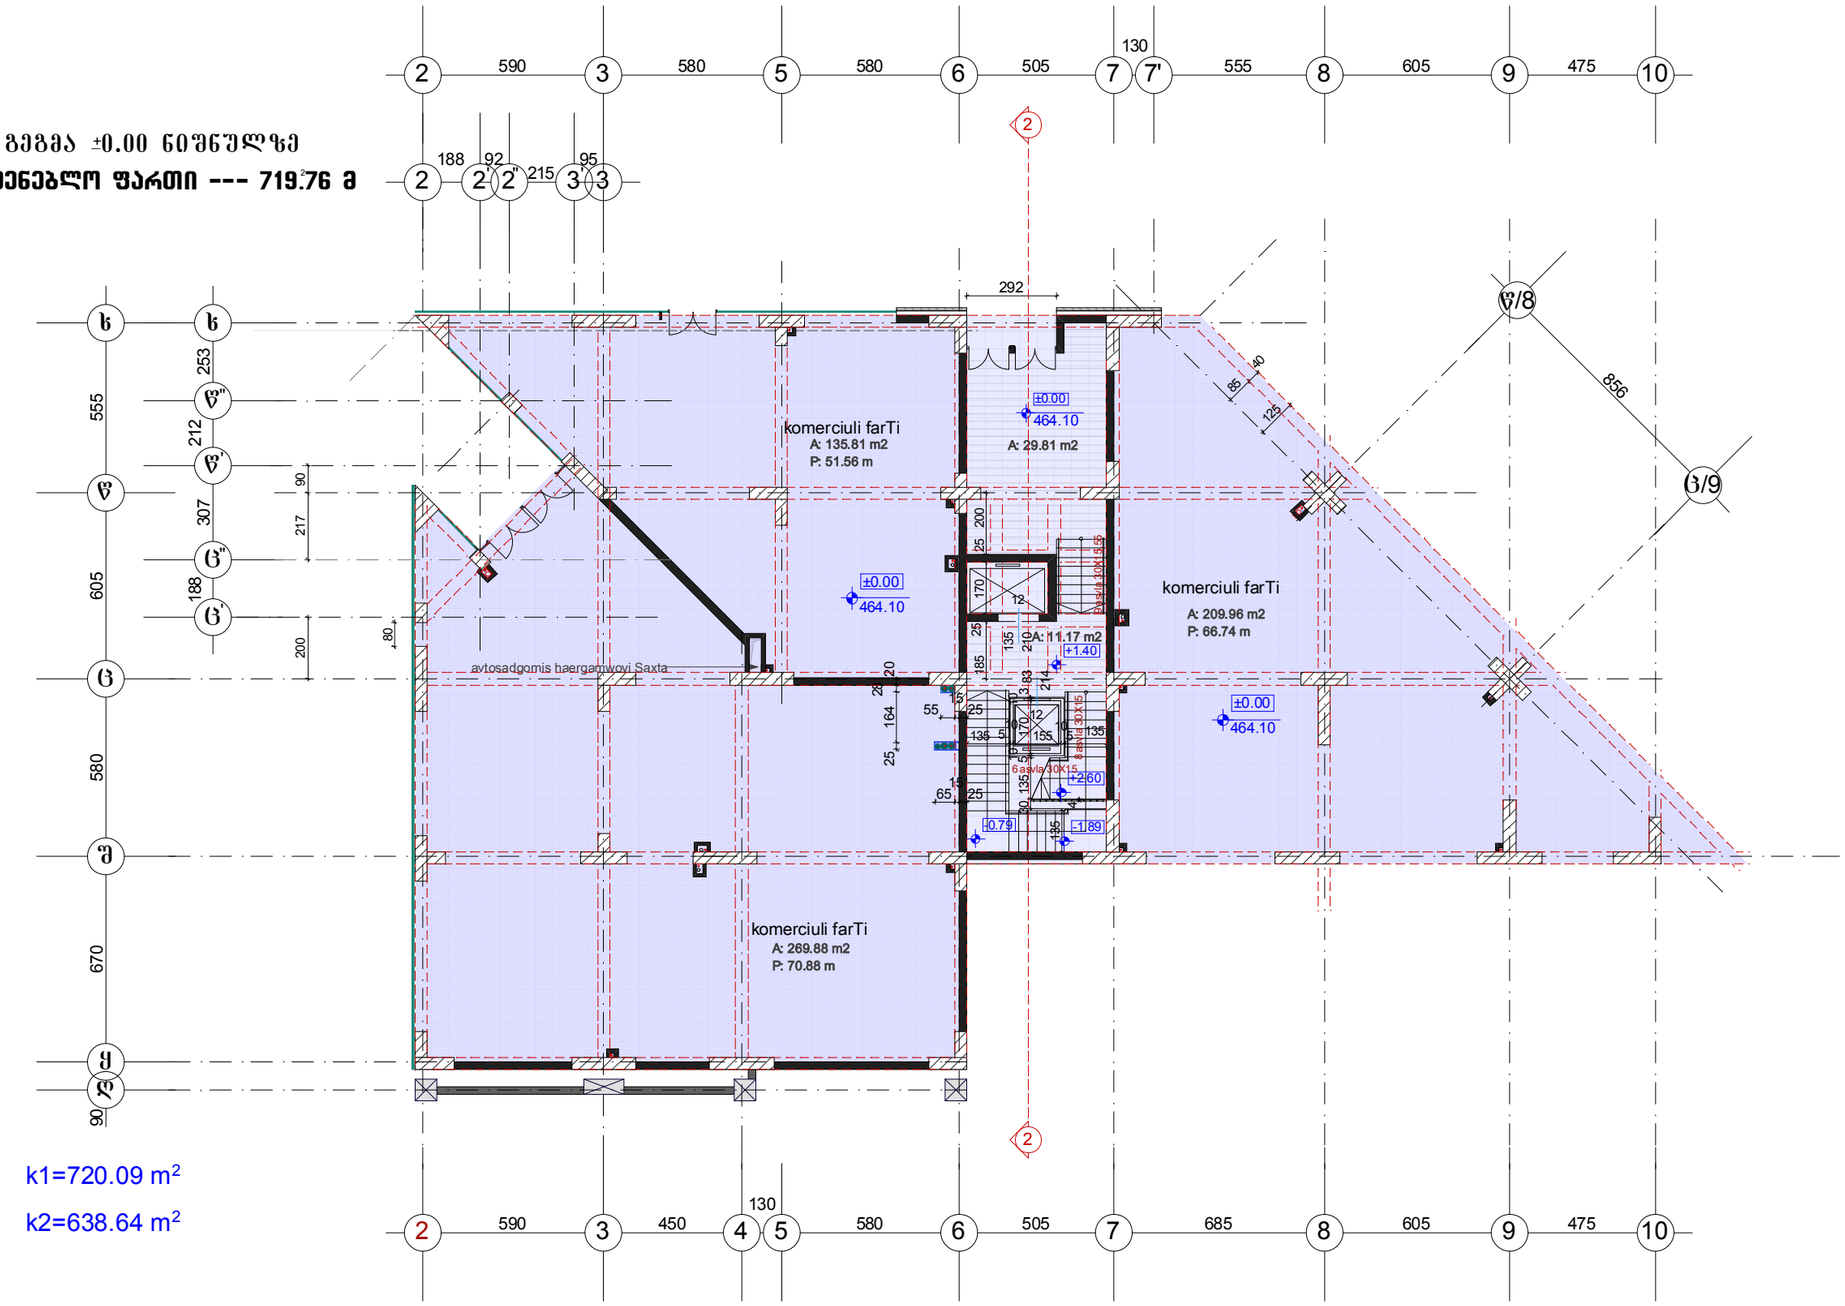

შენიშვნა:

1. კარ-ფანჯრის ზომები მოცემულია გადახურვის რკინა-ბეტონის მონოლითური ფილიდან.
2. V-VI და VII გლოკების გამყოფი კედლები შიგნიდან გაილესოს პერლიტის ხსნარით.
3. კომერციული ფართის ვიტრინები დაზუსტდეს დიზაინ-პროექტში ავტორთან შეთანხმებით.

ა ქ ს ი ს ი				დ ა მ კ ვ ე თ ი	დაკვეთა №
ხაა. ჯგ. ხელმძღვანელი	ნ. კილასონია				
პრ. ავტორები	ნ. კილასონია			მრავალფუნქციური კომპლექსი ალ. ყაზბეგის გამზირის №24-ში	სტადია. მ/პრ
	ზ. დიაკონიშვილი				
	ნ. მოსულიშვილი			მე-VII ბლოკი	
					მ 1:200
პრ. მთ. კონსტრუქტ.	ა. ბეროშვილი			გეგმა ±0.00 ნიშნულზე	ფურც. ა-3 / სულ ფურც.
შეამოწმა					

გეგმა +4.70 ნიშნულზე

სამშენებლო ფართი --- 719.76 მ²

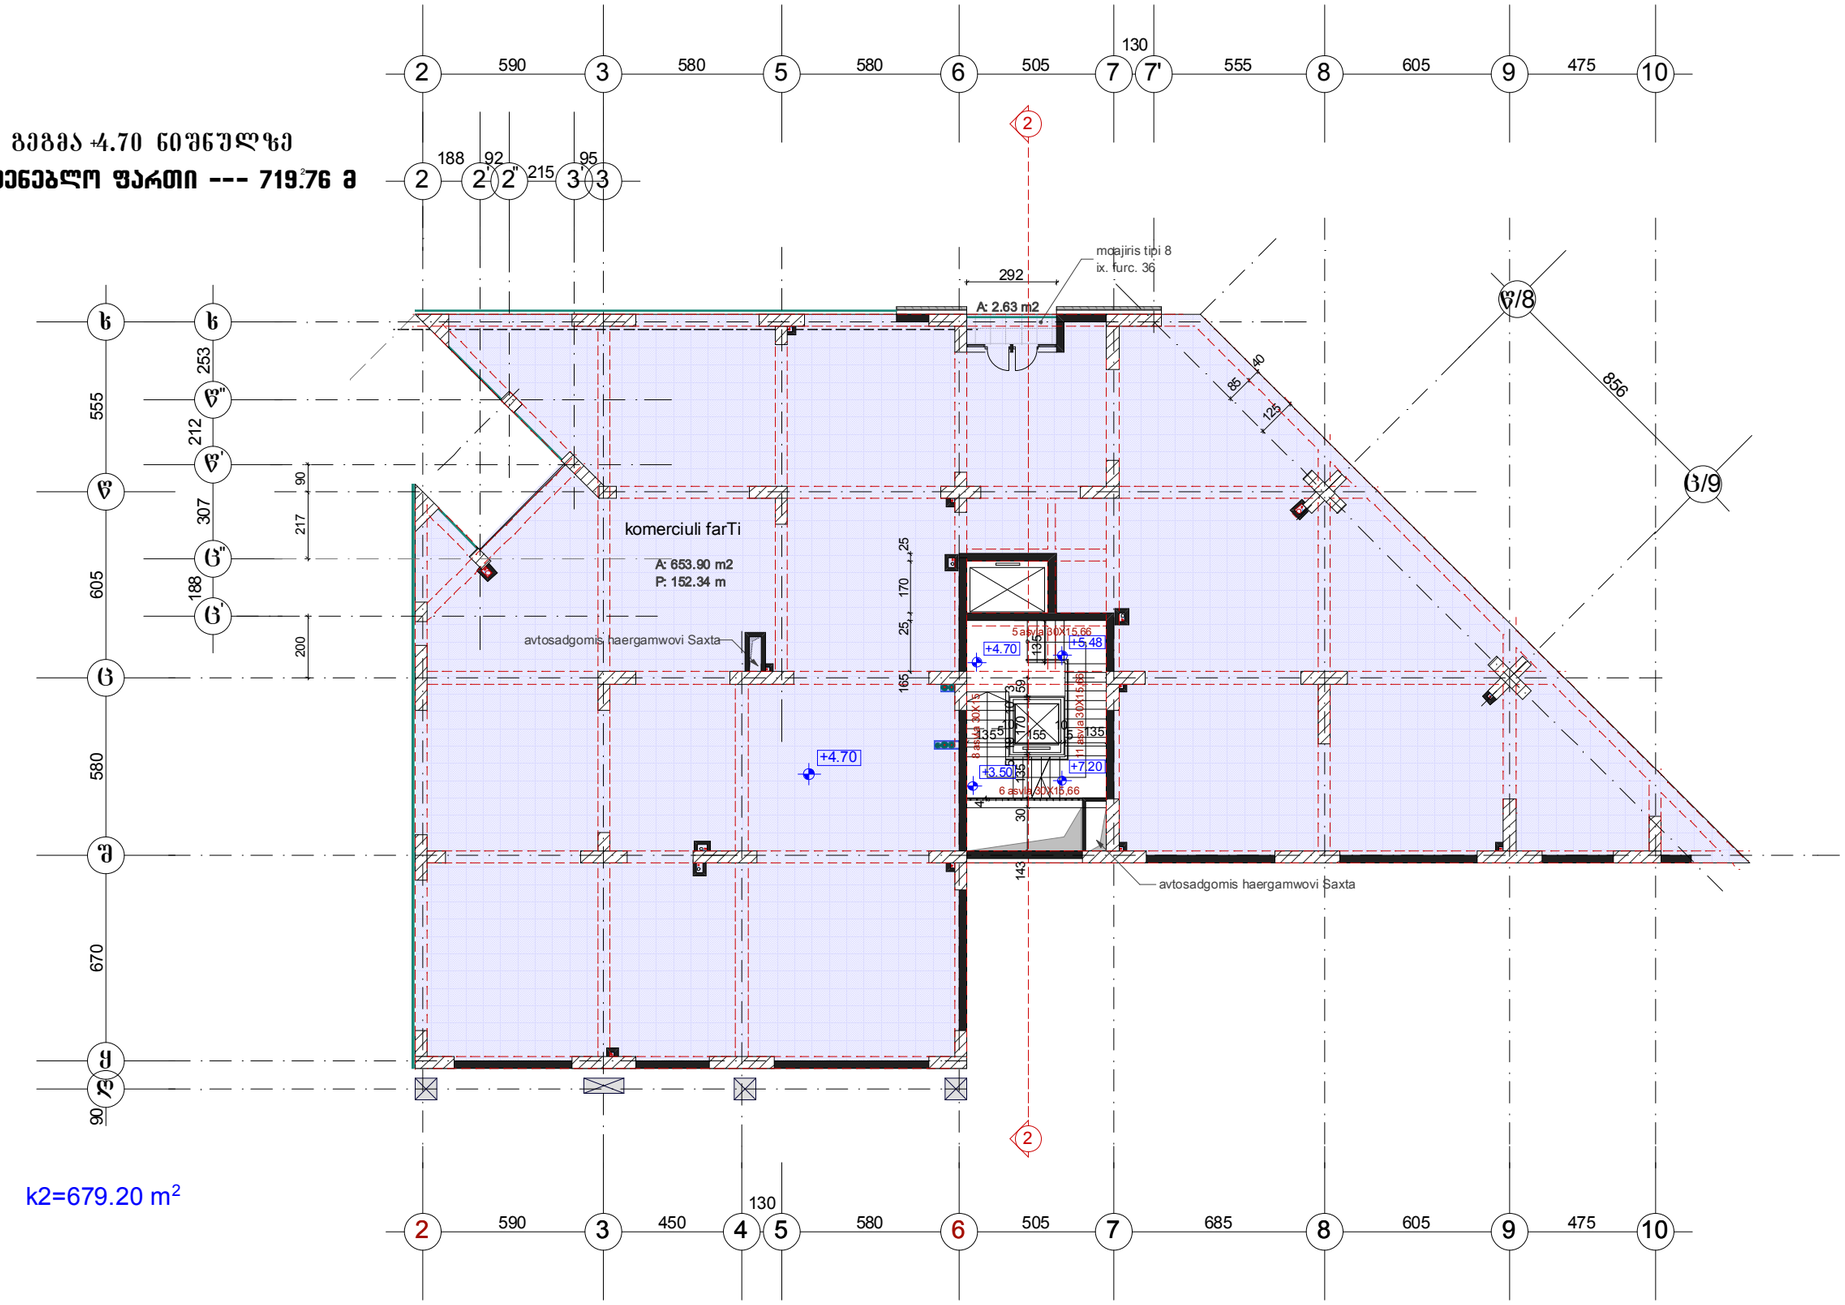

k2=679.20 m²

შენიშვნა:

1. კარ-ფანჯრის ზომები მოცემულია გადახურვის რკინა-ბეტონის მონოლითური ფილიდან.
2. V-VI და VII გლოკების გამყოფი კედლები შიგნიდან გაილესოს პერლიტის ხსნარით.
3. კომერციული ფართის ვიტრინები დაზუსტდეს დიზაინ-პროექტში ავტორთან შეთანხმებით.

ა ქ ს ი ს ი				დ ა მ კ ვ ე თ ი	დაკვეთა №
სპა. ჯგ. ხელმძღვანელი	ნ. კილასონია				სტადია. მ/პრ
პრ. ავტორები	ნ. კილასონია			მრავალფუნქციური კომპლექსი ალ. ყაზბეგის გამზირის №24-ში	
	ზ. დიაკონიშვილი				
	ნ. მოსულიშვილი			მე-VII ბლოკი	მ 1:200
პრ. მთ. კონსტრუქტ.	ა. ბეროშვილი			გეგმა +4.70 ნიშნულზე	ფურც. ს-4 / სულ ფურც.
შეამოწმა					

გეგმა +9.40 ნიშნულზე

სამშენებლო ფართი --- 755.02 მ

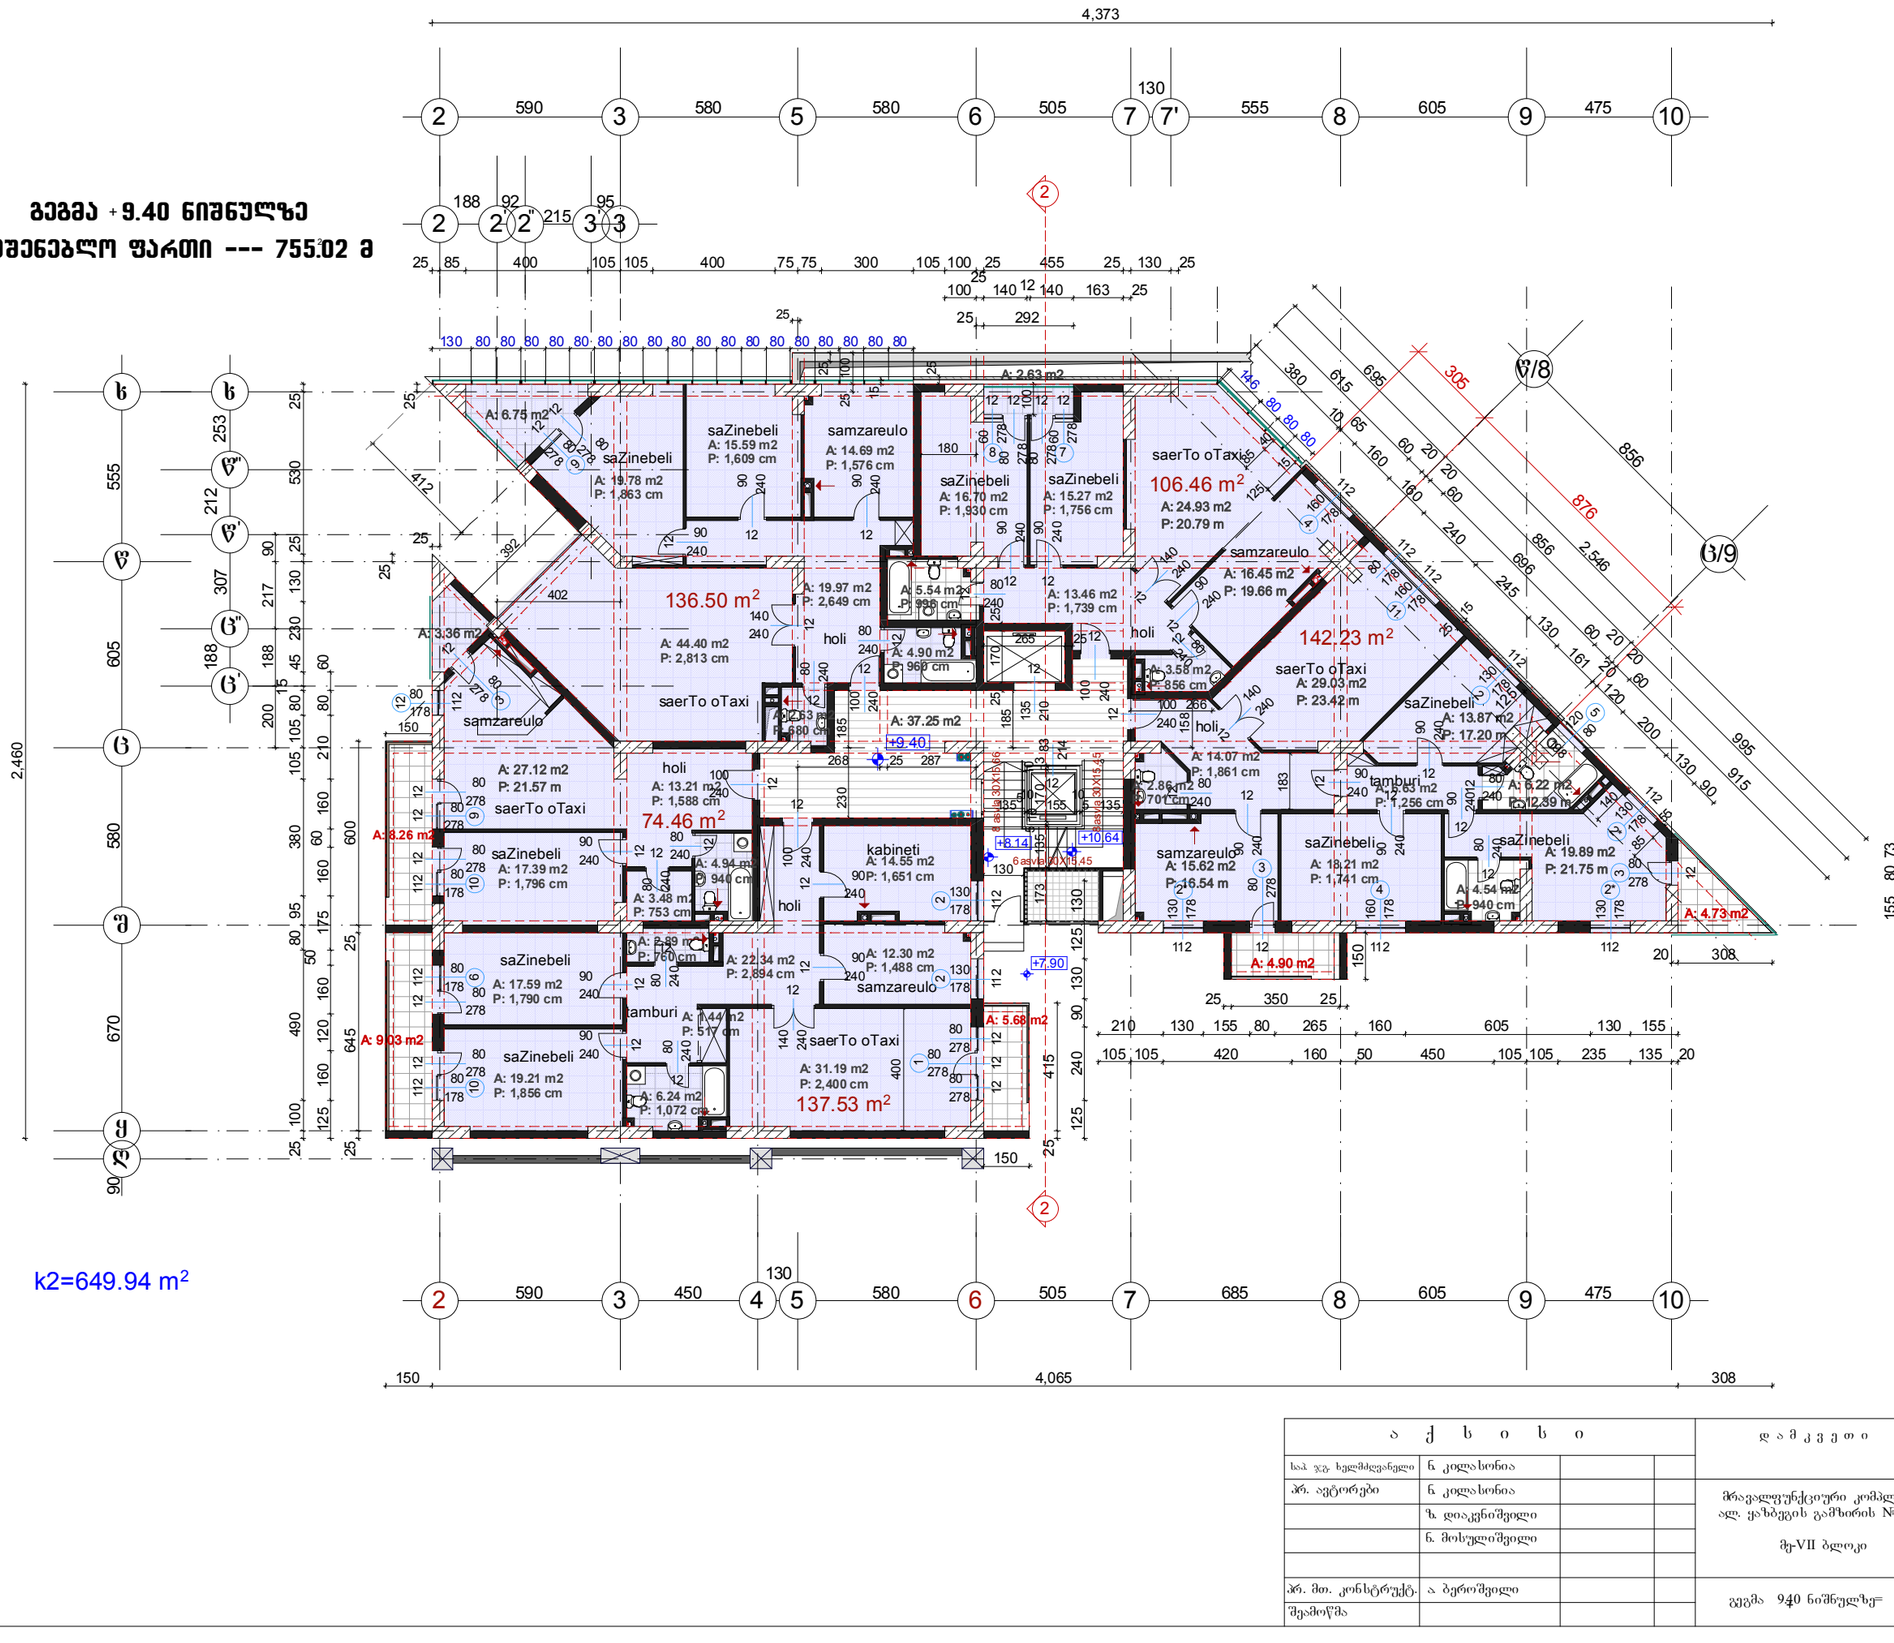

ა ქ ს ი ს ი				დ ა მ კ ვ ე თ ი	დაკვეთა №
სამ. ჯგ. ხელმძღვანელი	ნ. კილასონია				
პრ. ავტორები	ნ. კილასონია			მრავალფუნქციური კომპლექსი ალ. ყახბეგის გამზირის №24-ში	სტადია. მ/პრ
	ზ. დიაკუნიშვილი				
	ნ. მოსულიშვილი			მზ-VII ბლოკი	
					მ 1:200
პრ. მთ. კონსტრუქტ.	ა. ბეროშვილი			გეგმა 9.40 ნიშნულზე	ფურც. ს-5 / სულ ფურც.
შეამოწმა					

სამშენებლო ფართი --- ^{2}755.02 მ

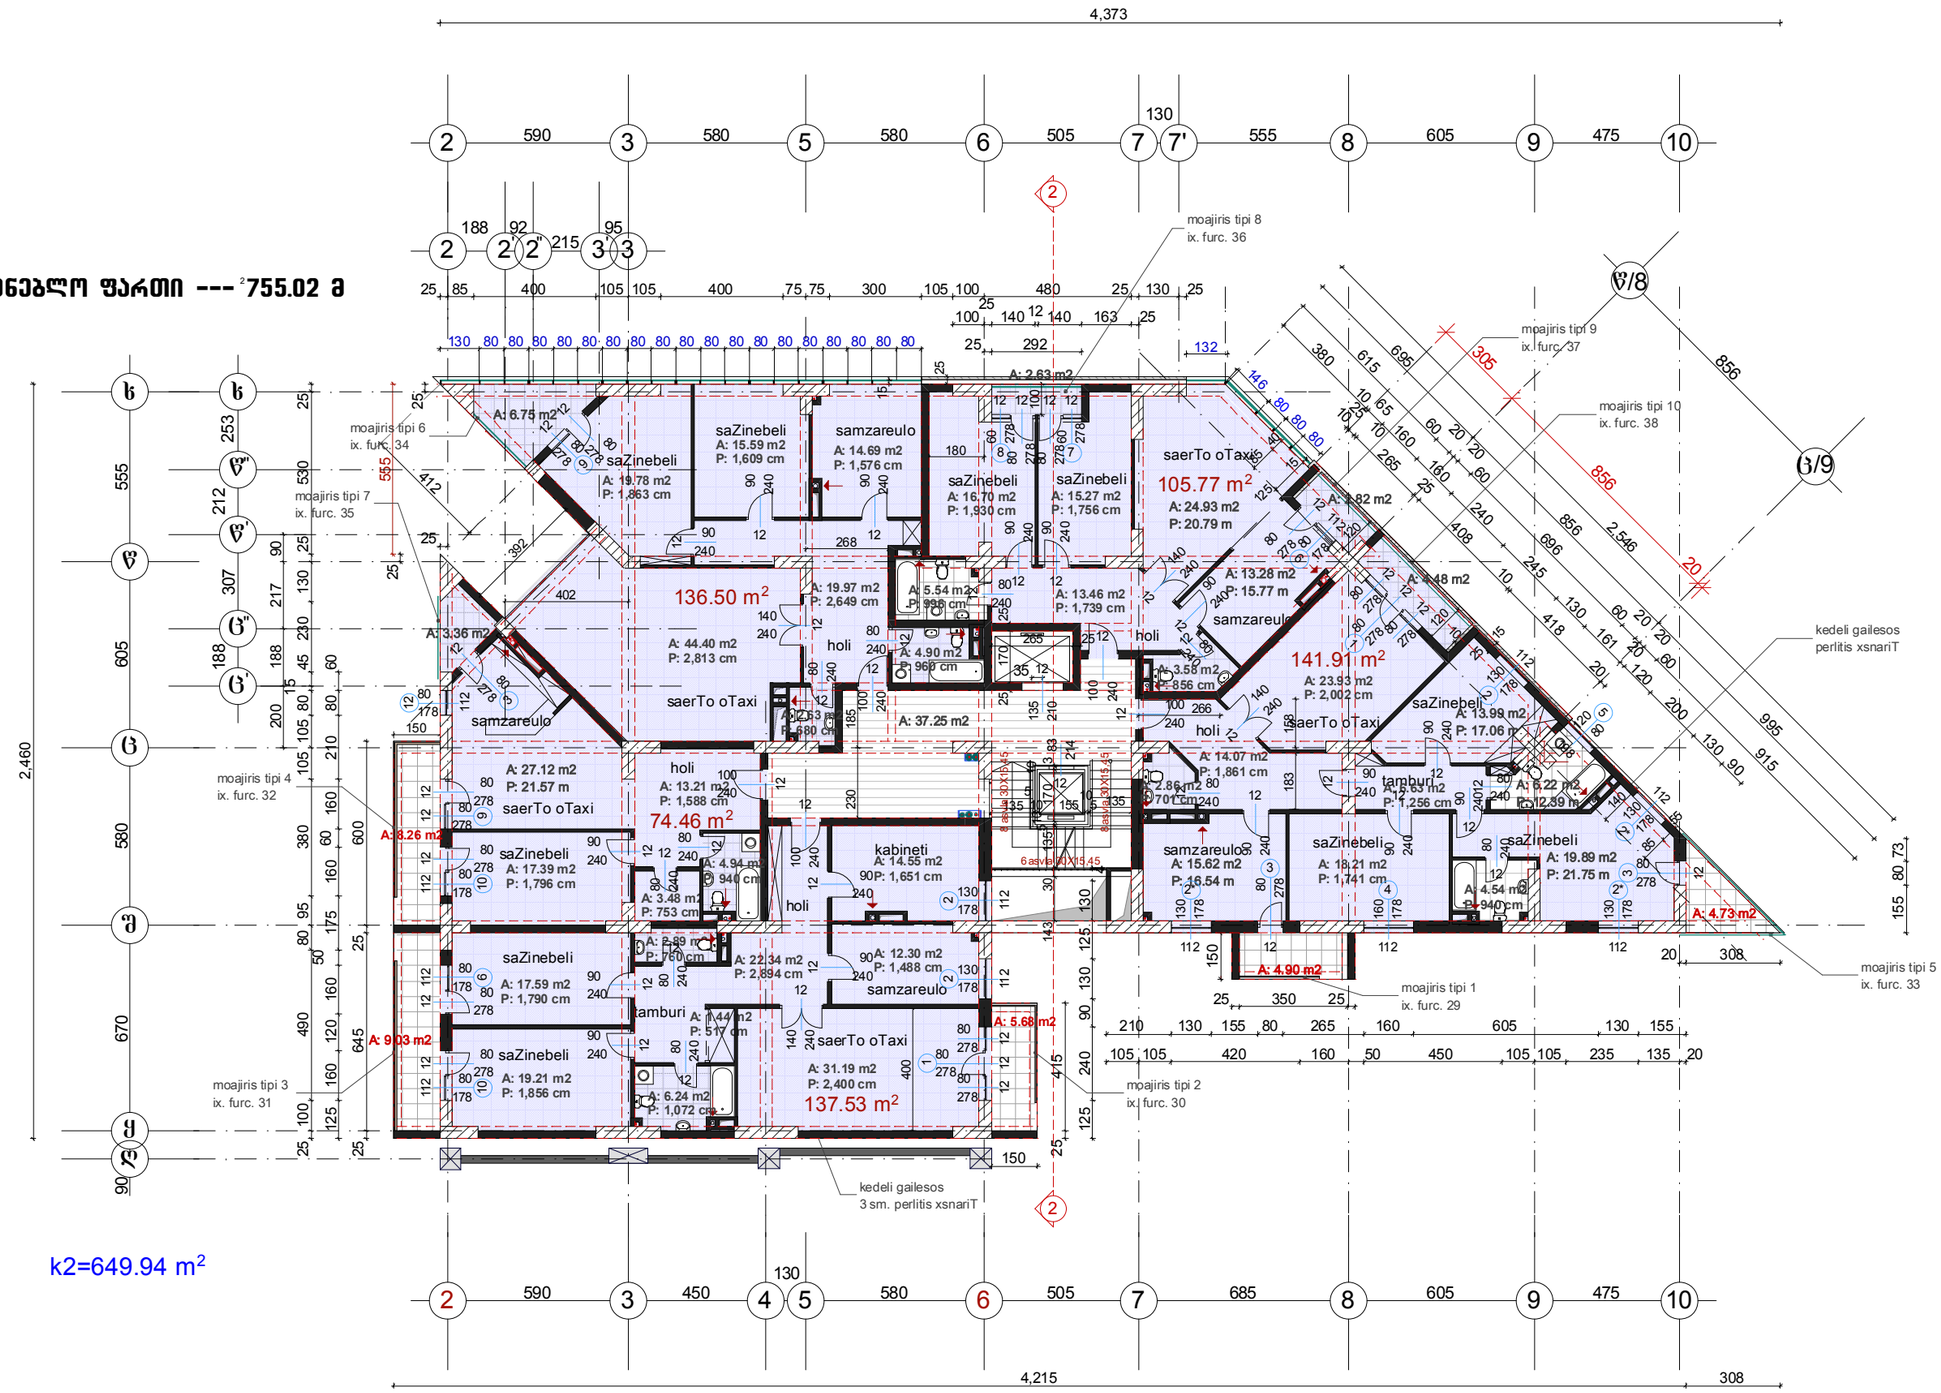

ა ქ ს ი ს ი				დ ა მ კ ვ ე თ ი	დაკვეთა №
სპა ჯგუ ხელმძღვანელი	ნ. კილასონია				სტადია. მ/პრ
პრ. ავტორები	ნ. კილასონია			მრავალფუნქციური კომპლექსი ალ. ყაზბეგის გამზირის №24-ში მუ-VII ბლოკი	
	ზ. დიაკონიშვილი				
	ნ. მოსულიშვილი				მ 1:200
პრ. მთ. კონსტრუქტ.	ა. ბეროშვილი			ტიპიური სართულის გეგმა	ფურც ა-6 / სულ ფურც.
შეამოწმა					

სამშენებლო ფართი --- ^{2}755.02 მ

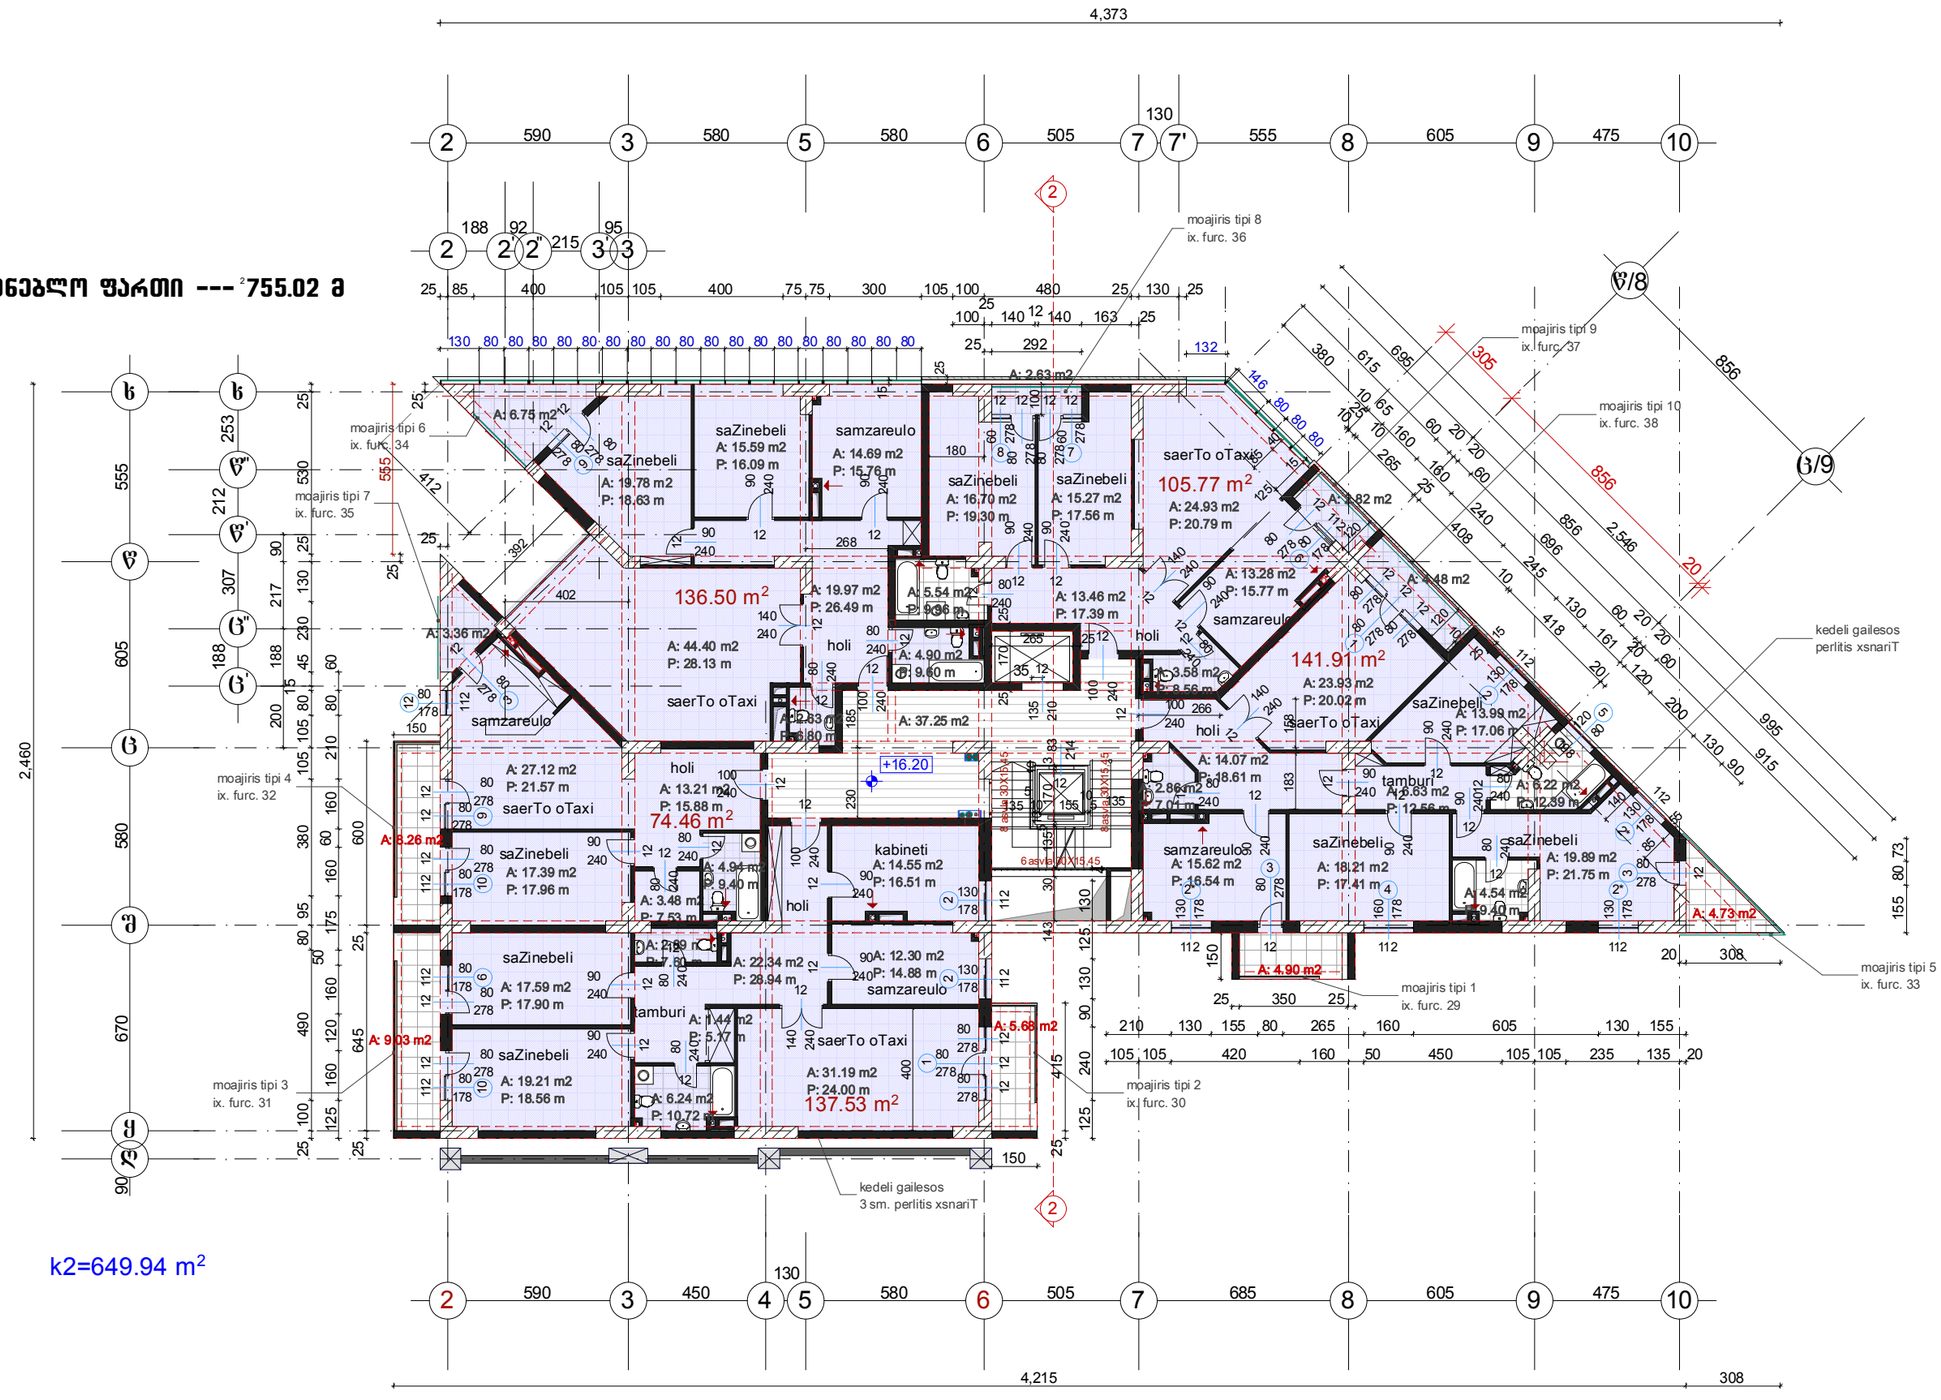

ა ქ ს ი ს ი				დ ა მ კ ვ ე თ ი	დაკვეთა №
სპა ჯგუ. ხელმძღვანელი	ნ. კილასონია				სტადია. მ/პრ
პრ. ავტორები	ნ. კილასონია			მრავალფუნქციური კომპლექსი ალ. ყაზბეგის გამზირის №24-ში	
	ზ. დიაკონიშვილი				
	ნ. მოსულიშვილი			მგ-VII ბლოკი	მ 1:200
პრ. მთ. კონსტრუქტ.	ა. ბეროშვილი			ტიპიური სართულის გეგმა	ფურც ა-6 / სულ ფურც.
შეამოწმა					

სამშენებლო ფართი --- ^{2}755.02 მ

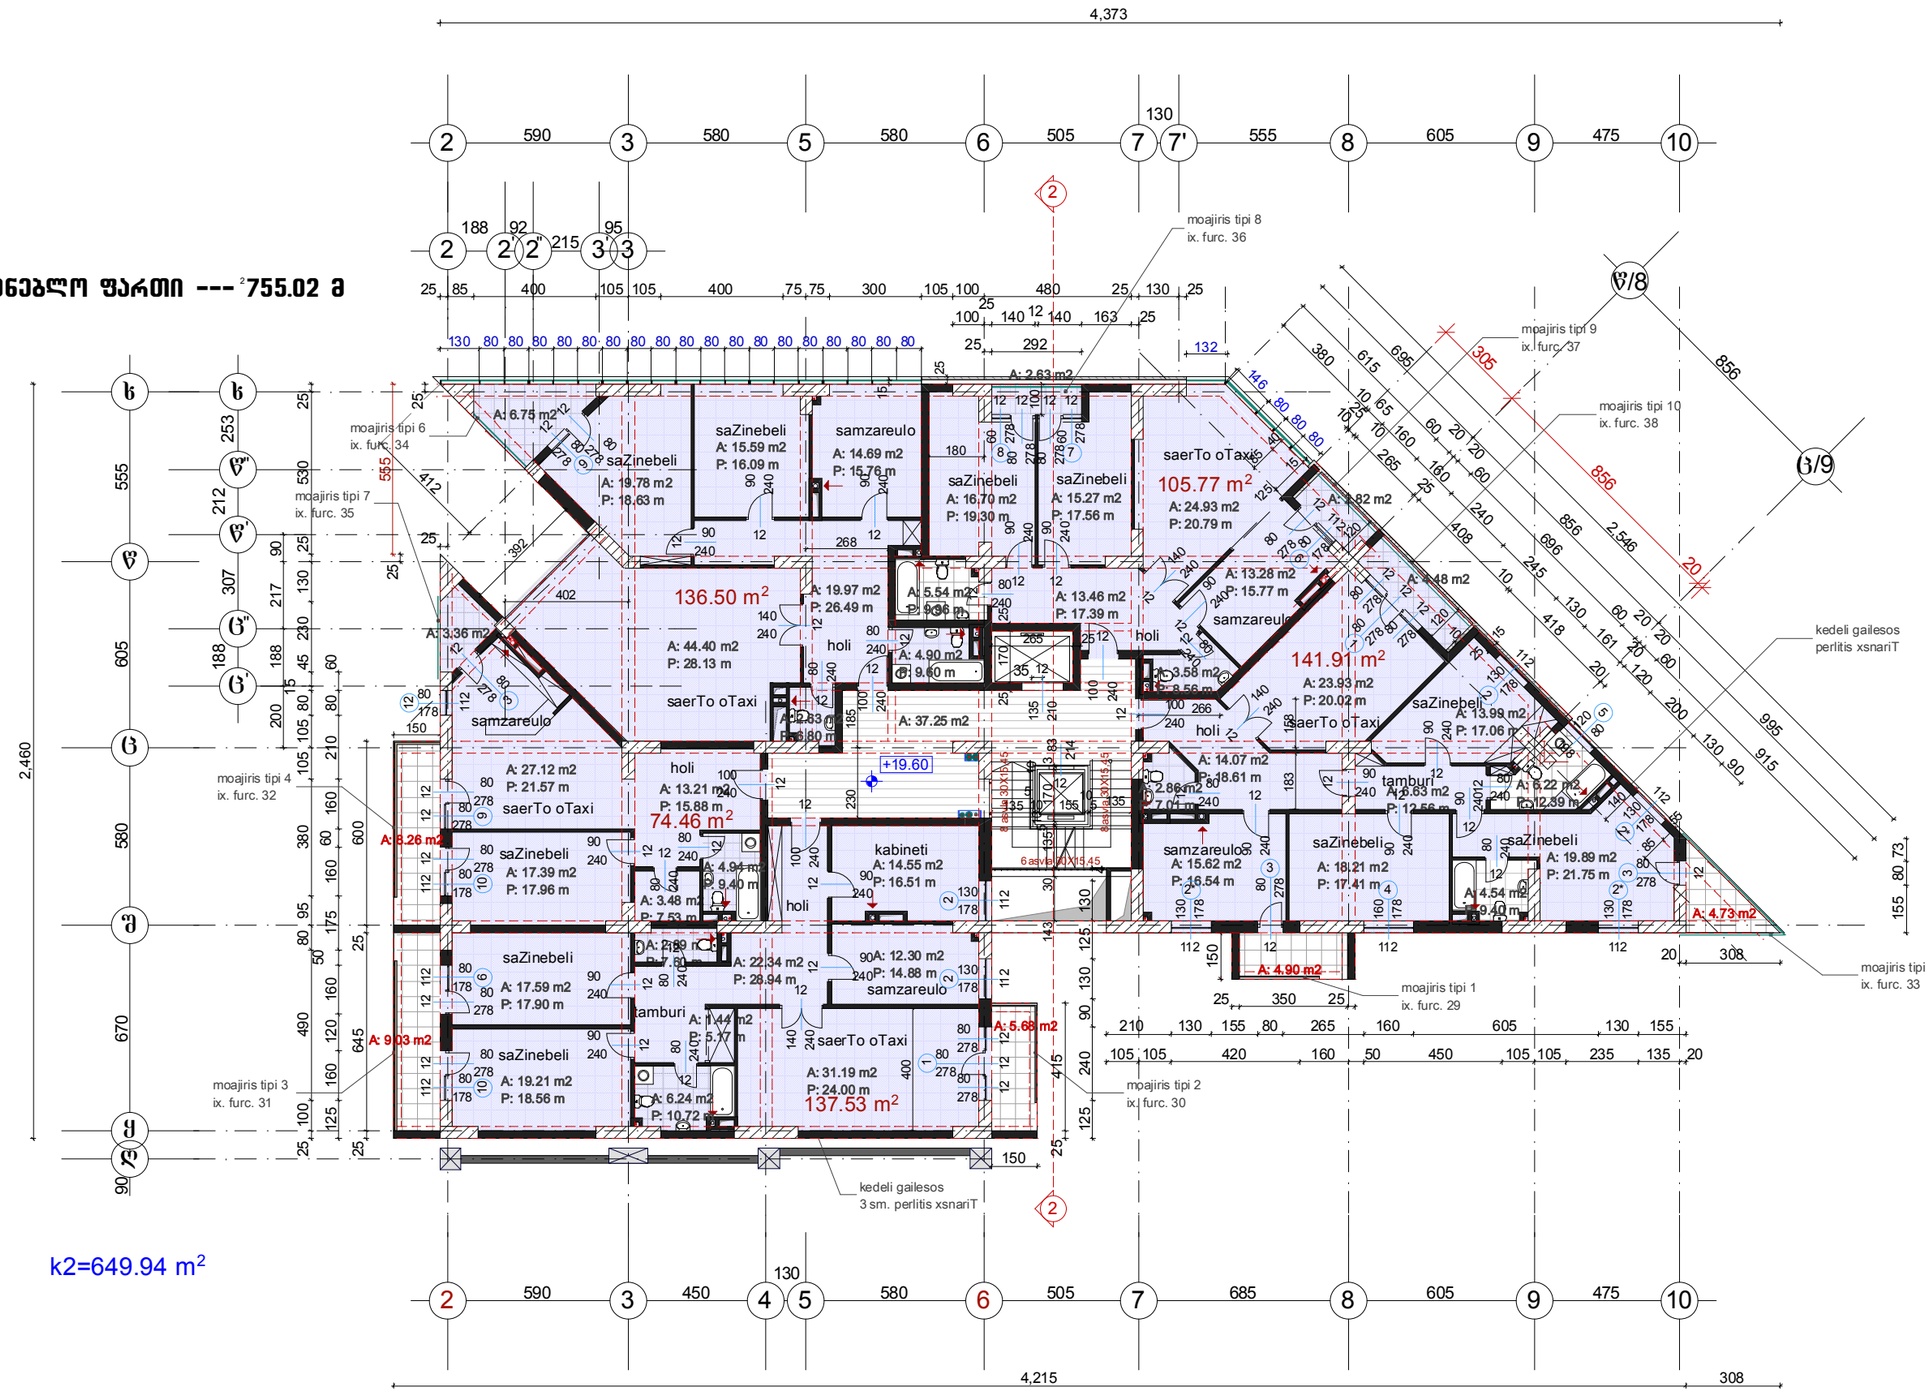

k2=649.94 m^2

ა ქ ს ი ს ი				დ ა მ კ ვ ე თ ი	დაკვეთა №
სპა ჯგუ. ხელმძღვანელი	ნ. კილასონია				სტადია. მ/პრ
პრ. ავტორები	ნ. კილასონია			მრავალფუნქციური კომპლექსი ალ. ყაზბეგის გამზირის №24-ში	
	ზ. დიაკონიშვილი				
	ნ. მოსულიშვილი			მგ-VII ბლოკი	
					მ 1:200
პრ. მთ. კონსტრუქტ.	ა. ბეროშვილი			ტიპიური სართულის გეგმა	ფურც ა-6 / სულ ფურც.
შეამოწმა					

სამშენებლო ფართი --- ^{2}755.02 მ

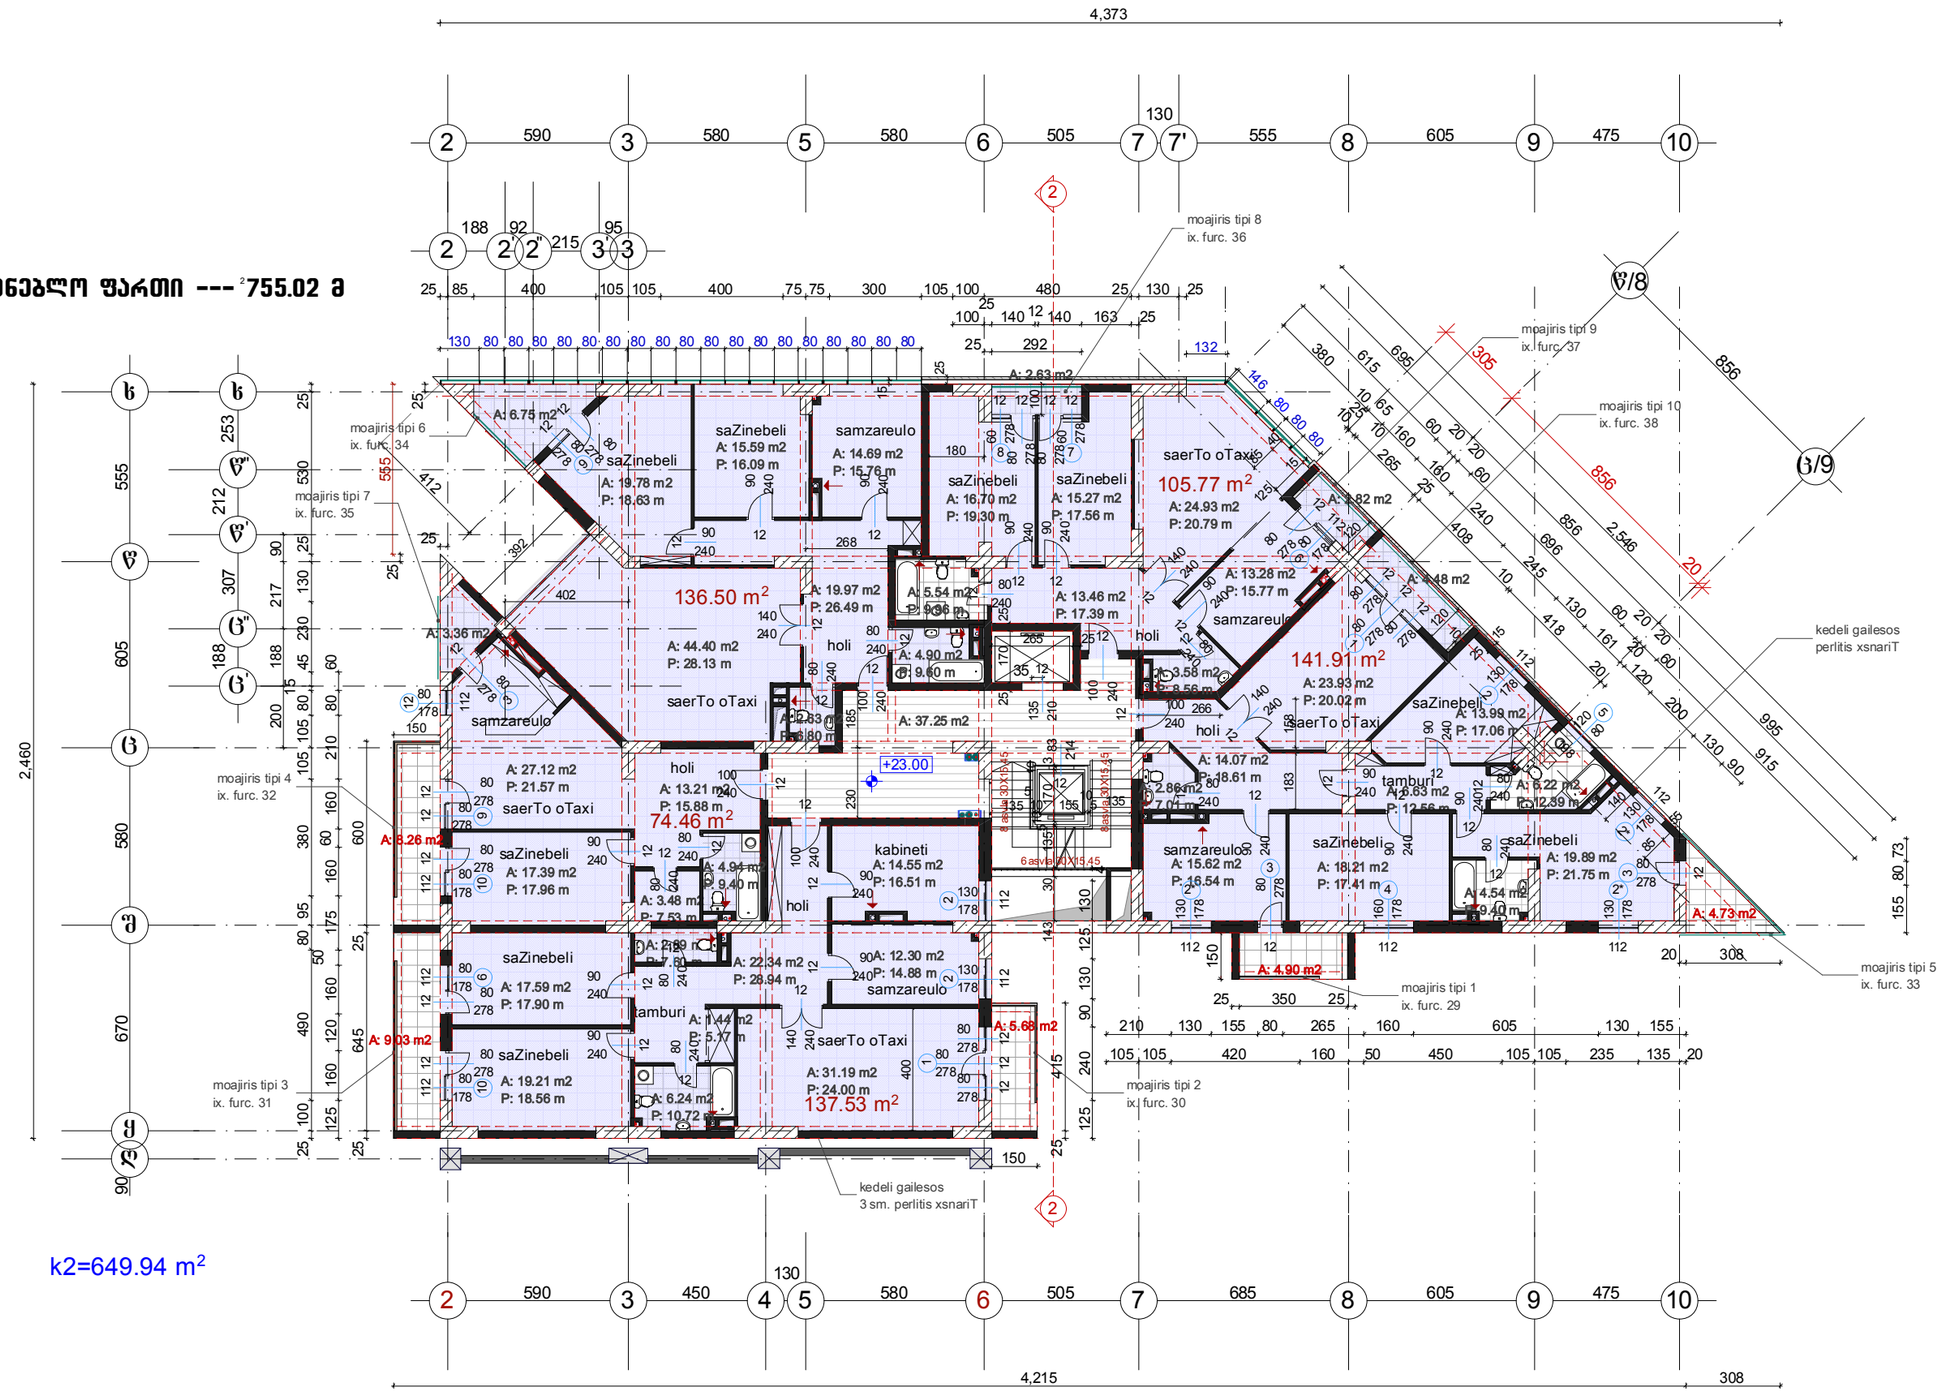

ა ქ ს ი ს ი				დ ა მ კ ვ ე თ ი	დაკვეთა №
სპა ჯგუ. ხელმძღვანელი	ნ. კილასონია				სტადია. მ/პრ
პრ. ავტორები	ნ. კილასონია			მრავალფუნქციური კომპლექსი ალ. ყაზბეგის გამზირის №24-ში	
	ზ. დიაკონიშვილი				
	ნ. მოსულიშვილი			მც-VII ბლოკი	
					მ 1:200
პრ. მთ. კონსტრუქტ.	ა. ბეროშვილი			ტიპიური სართულის გეგმა	ფურც ა-6 / სულ ფურც.
შეამოწმა					

სამშენებლო ფართი --- ^{2}755.02 მ

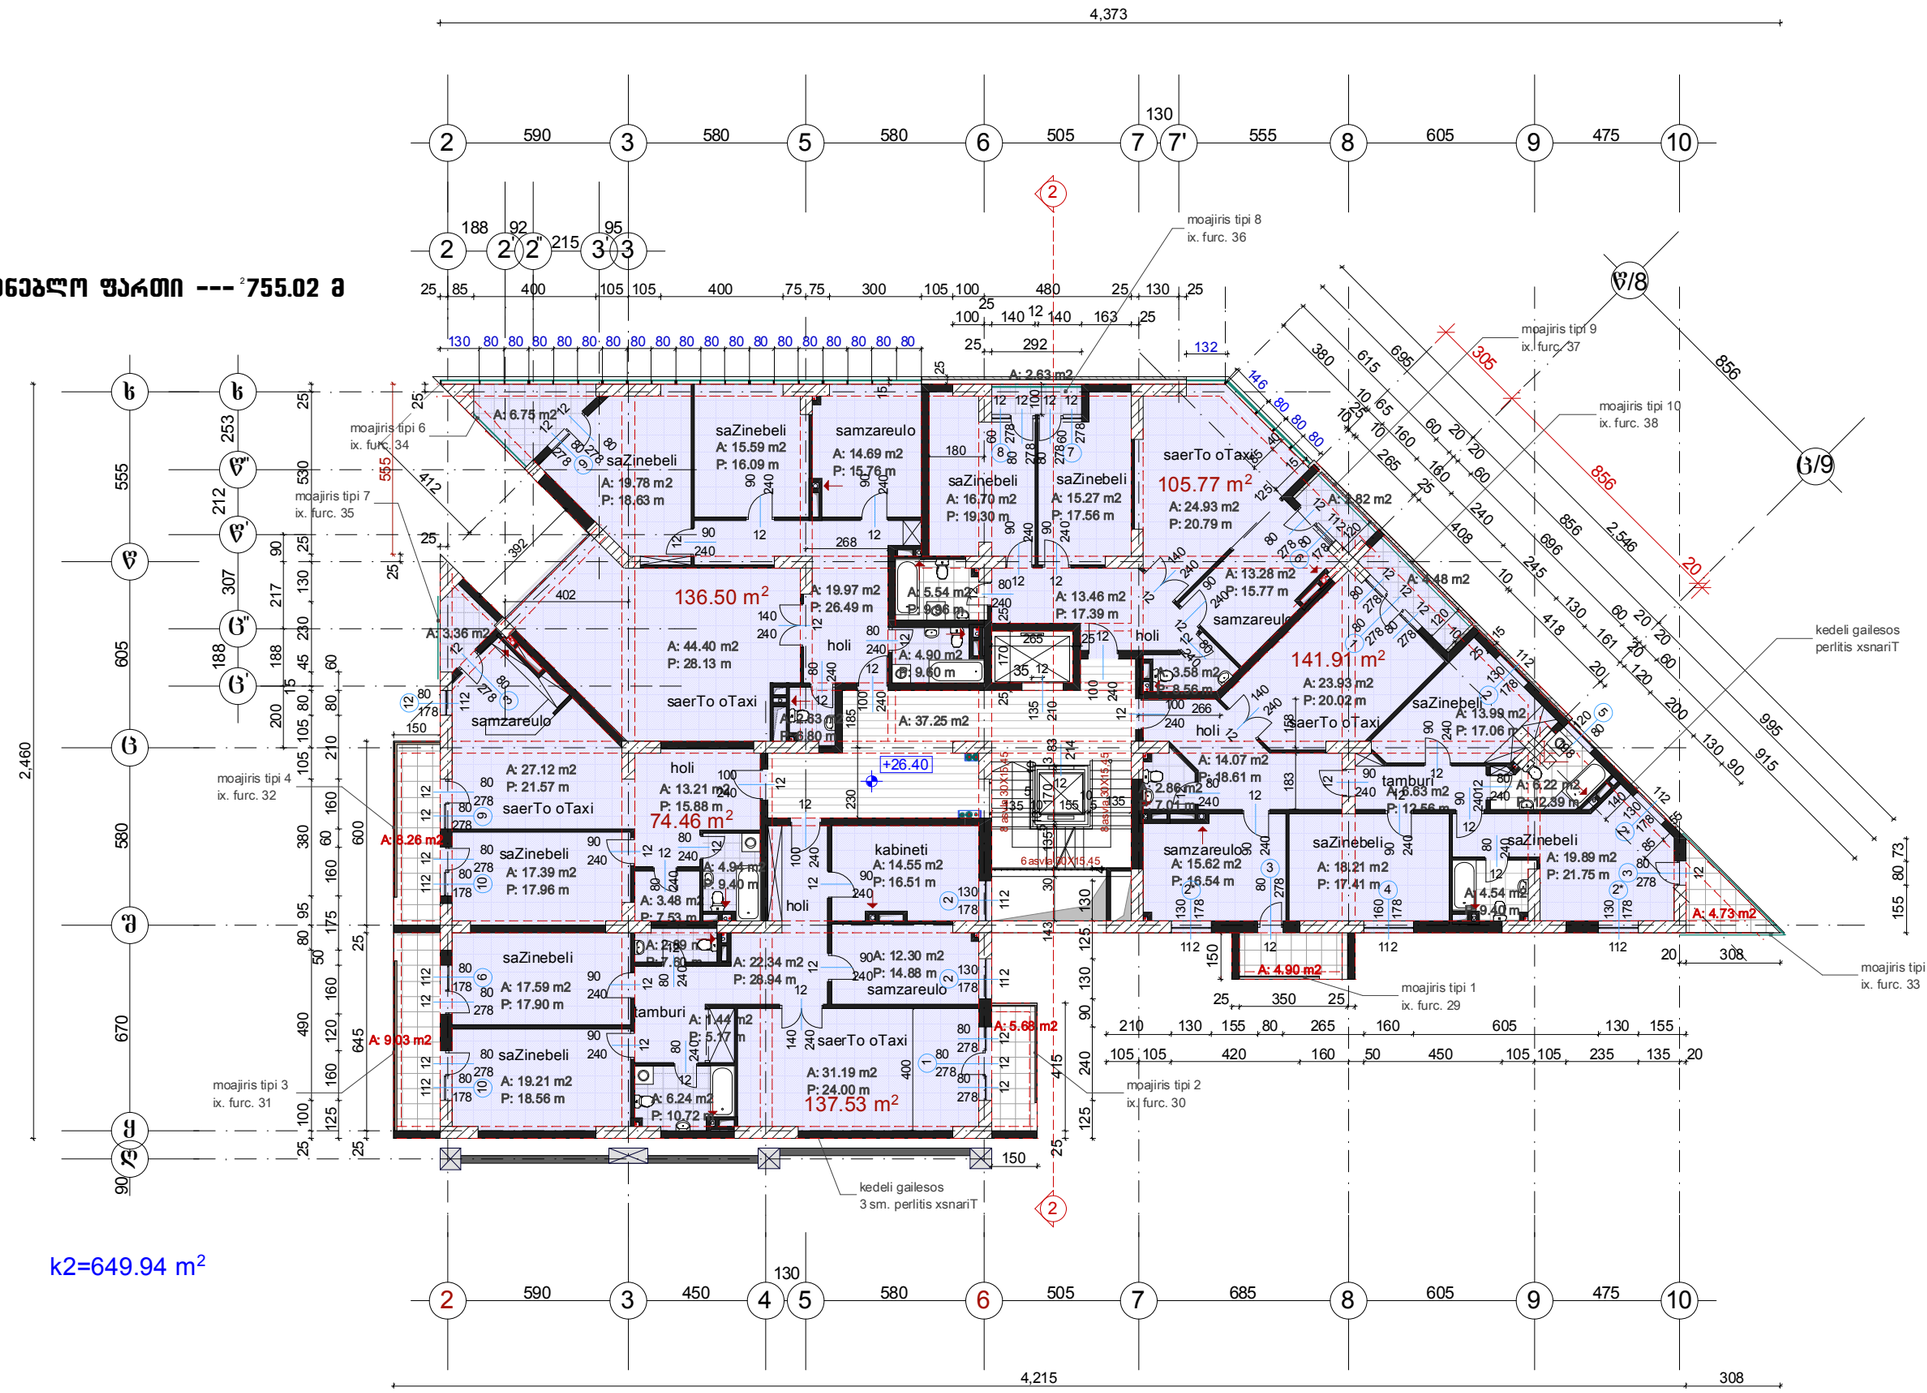

k2=649.94 m^2

ა ქ ს ი ს ი				დ ა მ კ ვ ე თ ი	დაკვეთა №
სამ. ჯგ. ხელმძღვანელი	ნ. კილასონია				სტადია. მ/პრ
პრ. ავტორები	ნ. კილასონია			მრავალფუნქციური კომპლექსი ალ. ყაზბეგის გამზირის №24-ში	
	ზ. დიაკონიშვილი				
	ნ. მოსულიშვილი			მგ-VII ბლოკი	მ 1:200
პრ. მთ. კონსტრუქტ.	ა. ბეროშვილი			ტიპიური სართულის გეგმა	ფურც. სულ ფურც.
შეამოწმა					ა-6

სამშენებლო ფართი --- ^{2}755.02 მ

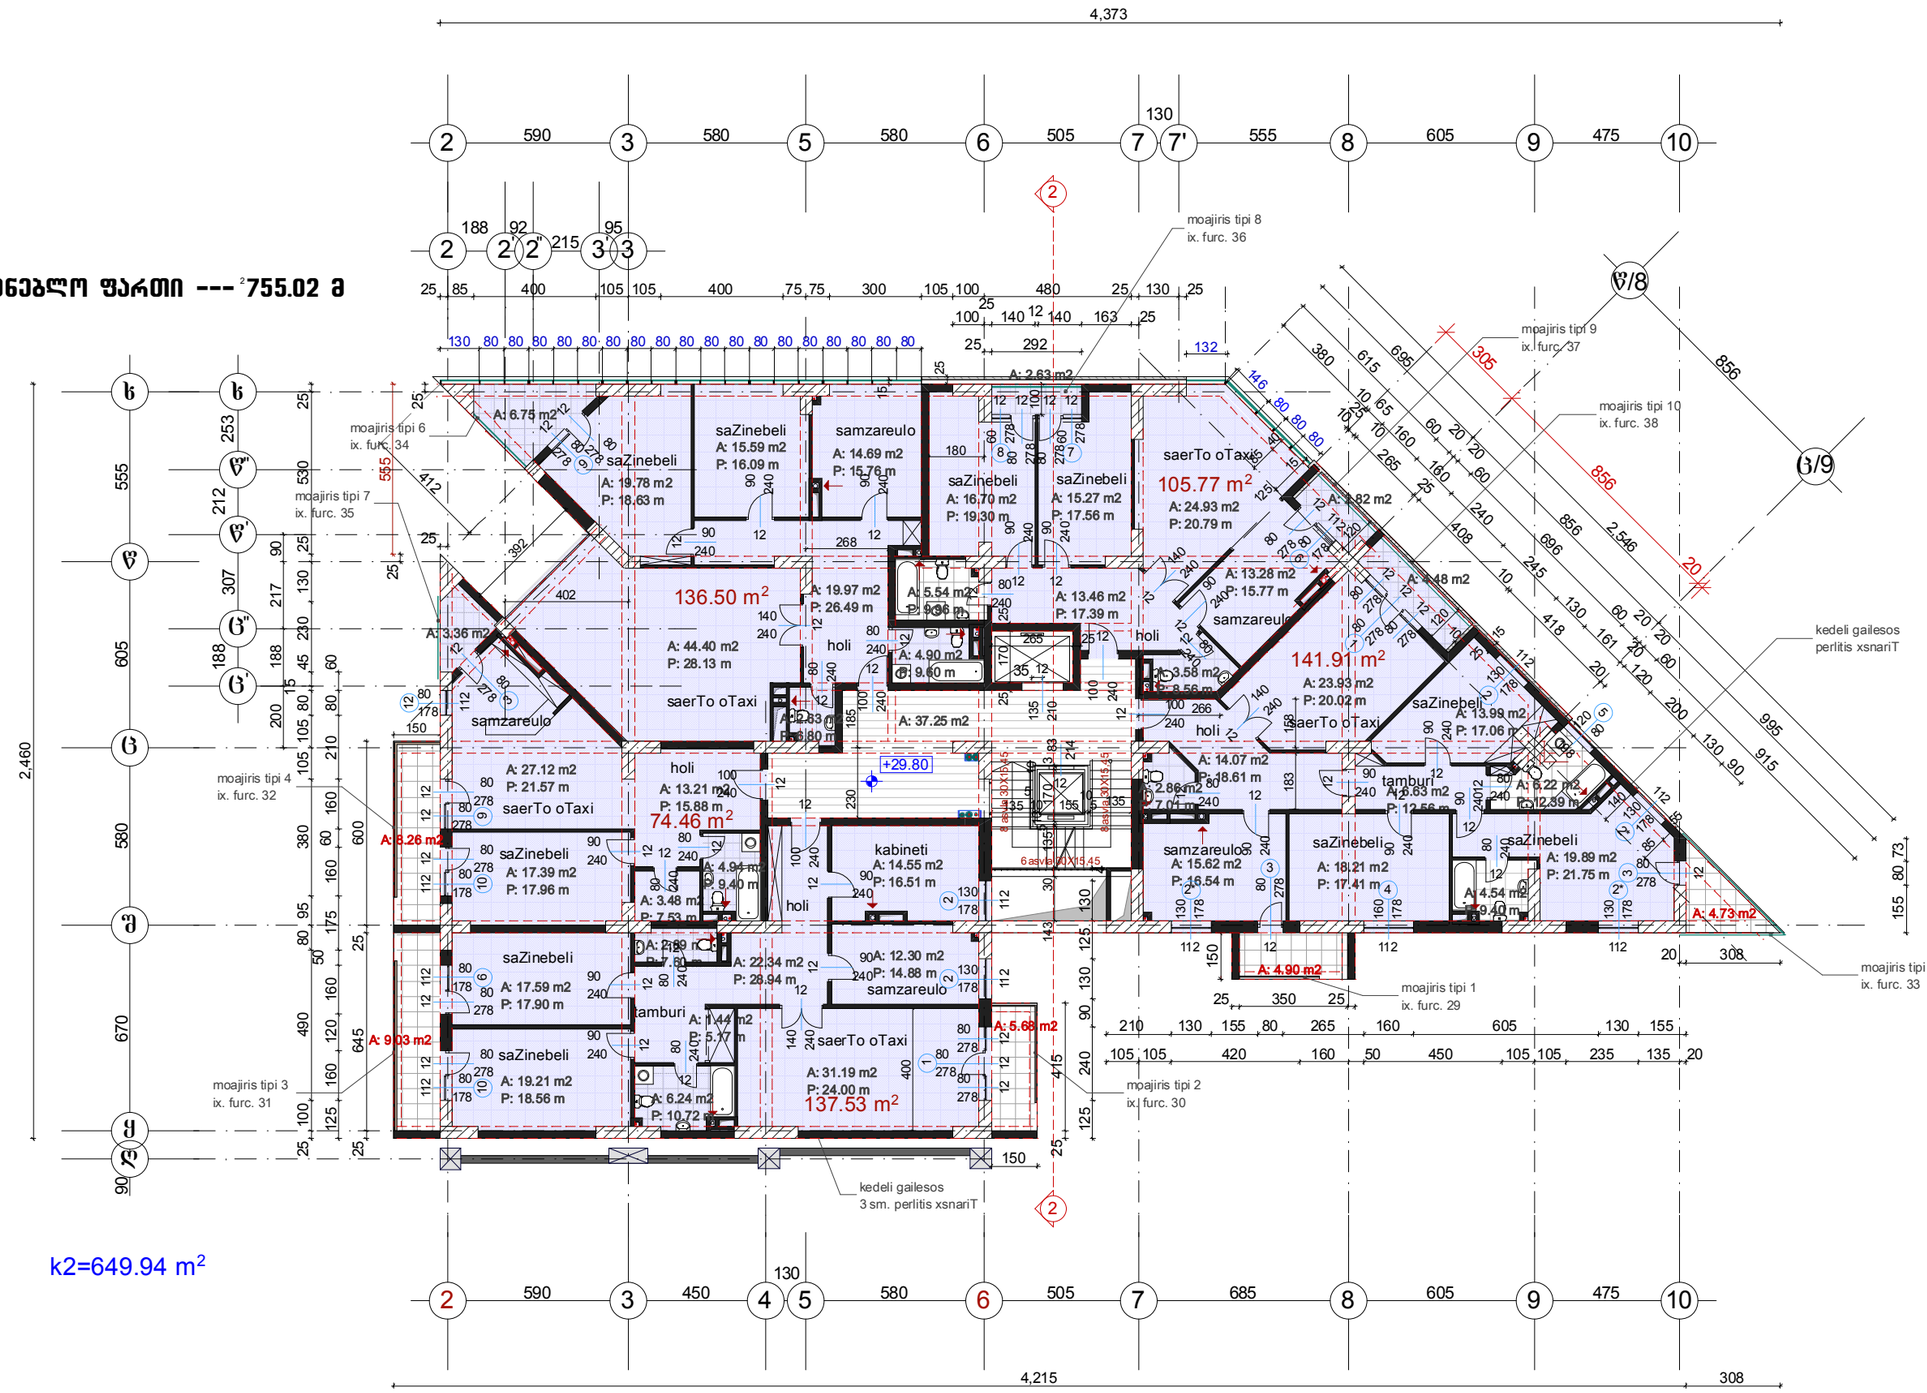

k2=649.94 m^2

ა ქ ს ი ს ი				დ ა მ კ ვ ე თ ი	დაკვეთა №
სპა ჯგუ ხელმძღვანელი	ნ. კილასონია			მრავალფუნქციური კომპლექსი ალ. ყაზბეგის გამზირის №24-ში მე-VII ბლოკი	სტადია. მ/პრ
პრ. ავტორები	ნ. კილასონია				
	ზ. დიაკონიშვილი				
	ნ. მოსულიშვილი				მ 1:200
პრ. მთ. კონსტრუქტ.	ა. ბეროშვილი			ტიპიური სართულის გეგმა	ფურც. სულ ფურც.
შეამოწმა					Ⴉ-6

სამშენებლო ფართი --- ^{2}755.02 მ

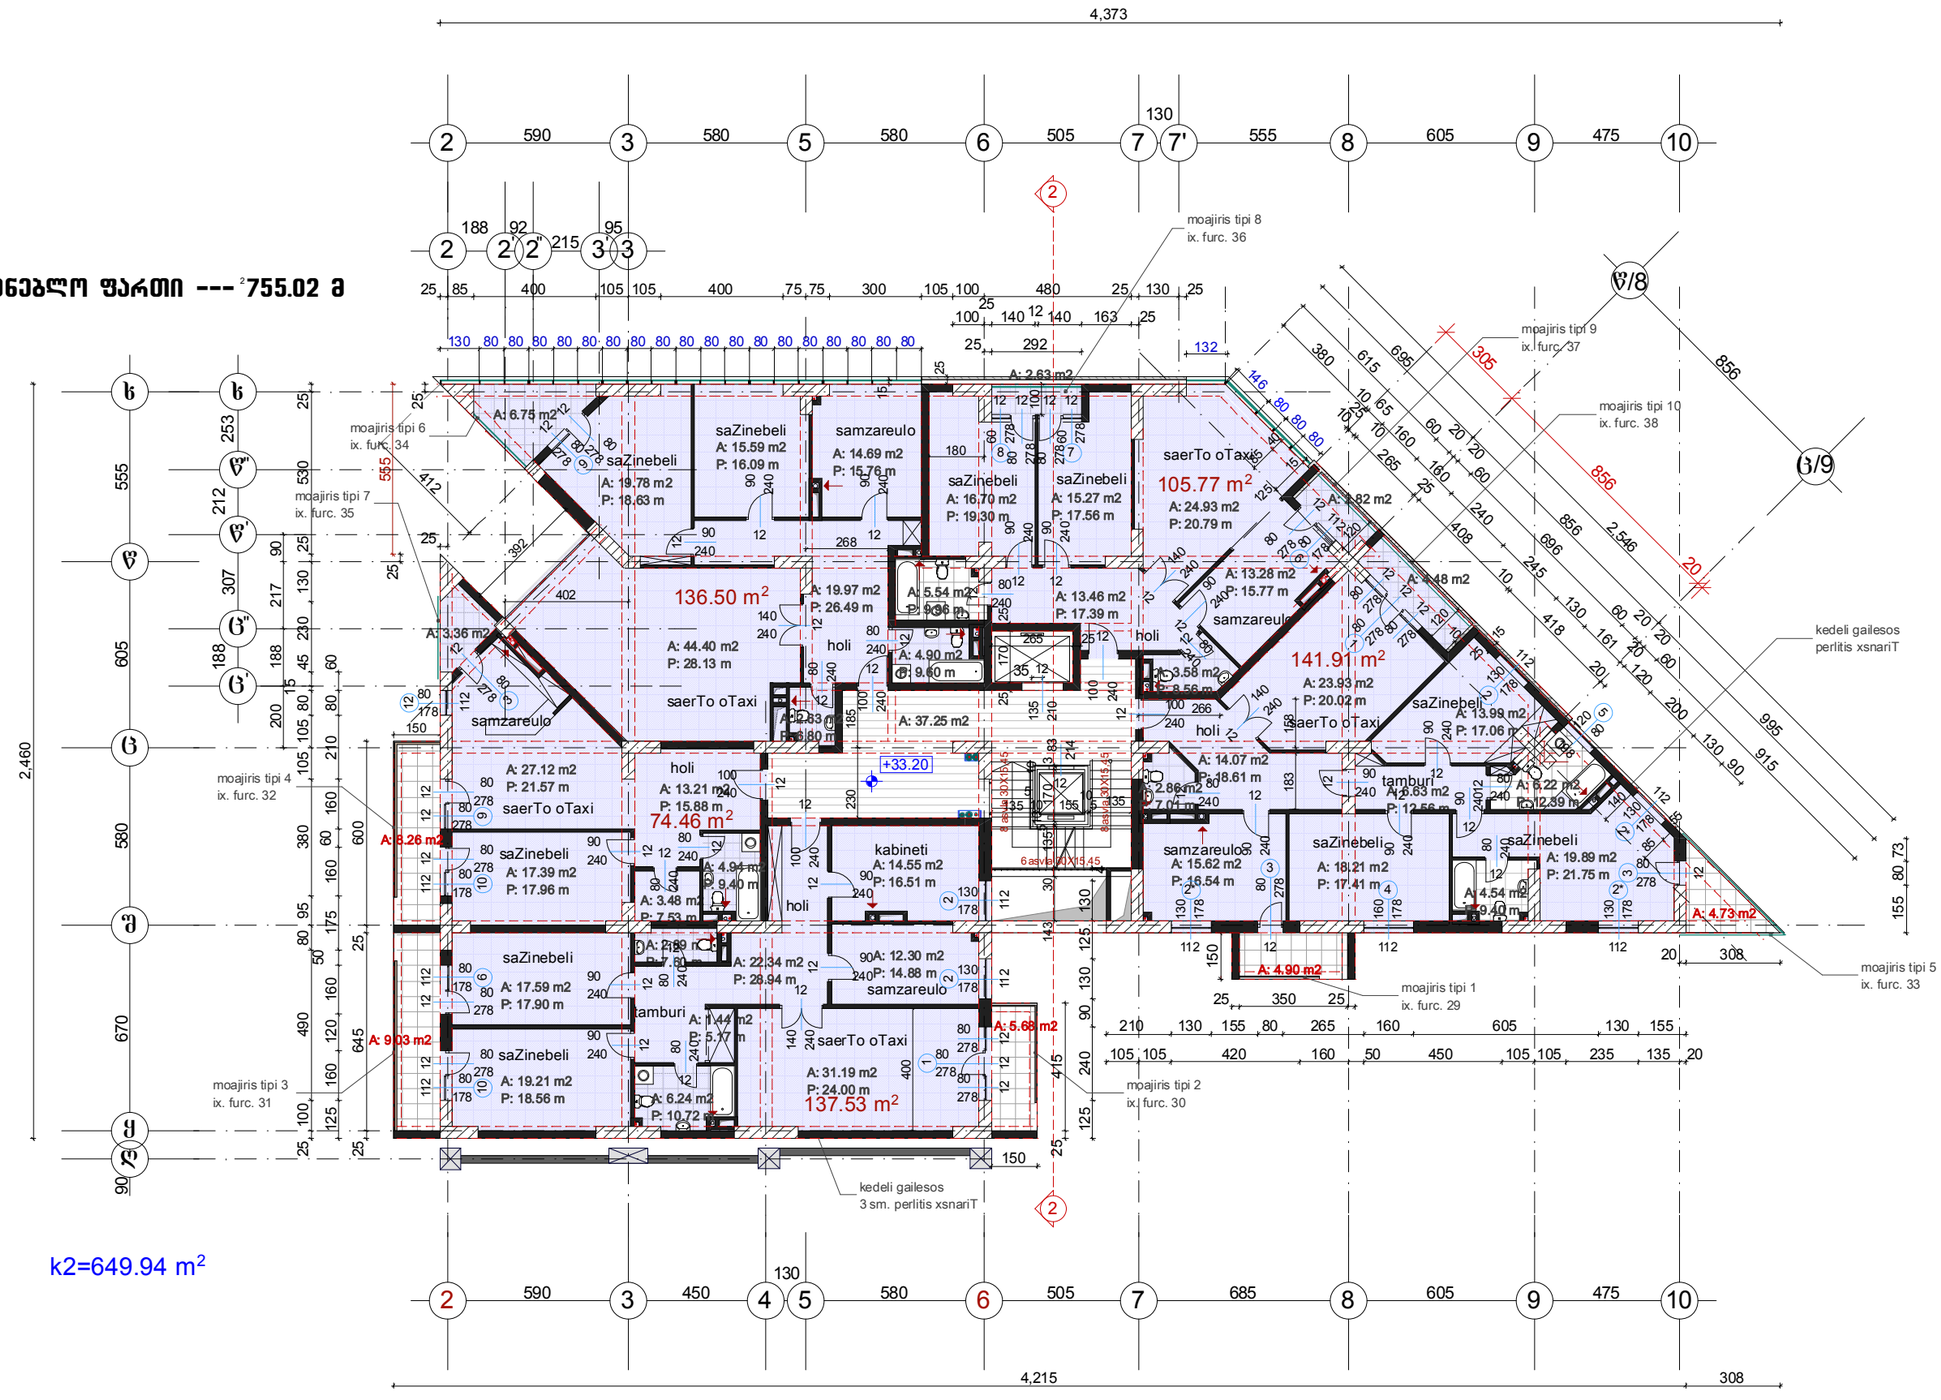

k2=649.94 m^2

ა ქ ს ი ს ი				დ ა მ კ ვ ე თ ი	დაკვეთა №
სპა ჯგუ. ხელმძღვანელი	ნ. კილასონია			მრავალფუნქციური კომპლექსი ალ. ყაზბეგის გამზირის №24-ში მე-VII ბლოკი	სტადია. მ/პრ
პრ. ავტორები	ნ. კილასონია				
	ზ. დიაკონიშვილი				
	ნ. მოსულიშვილი				მ 1:200
პრ. მთ. კონსტრუქტ.	ა. ბეროშვილი			ტიპიური სართულის გეგმა	ფურც. 3-6 / სულ ფურც.
შეამოწმა					

სამშენებლო ფართი --- ^{2}755.02 მ

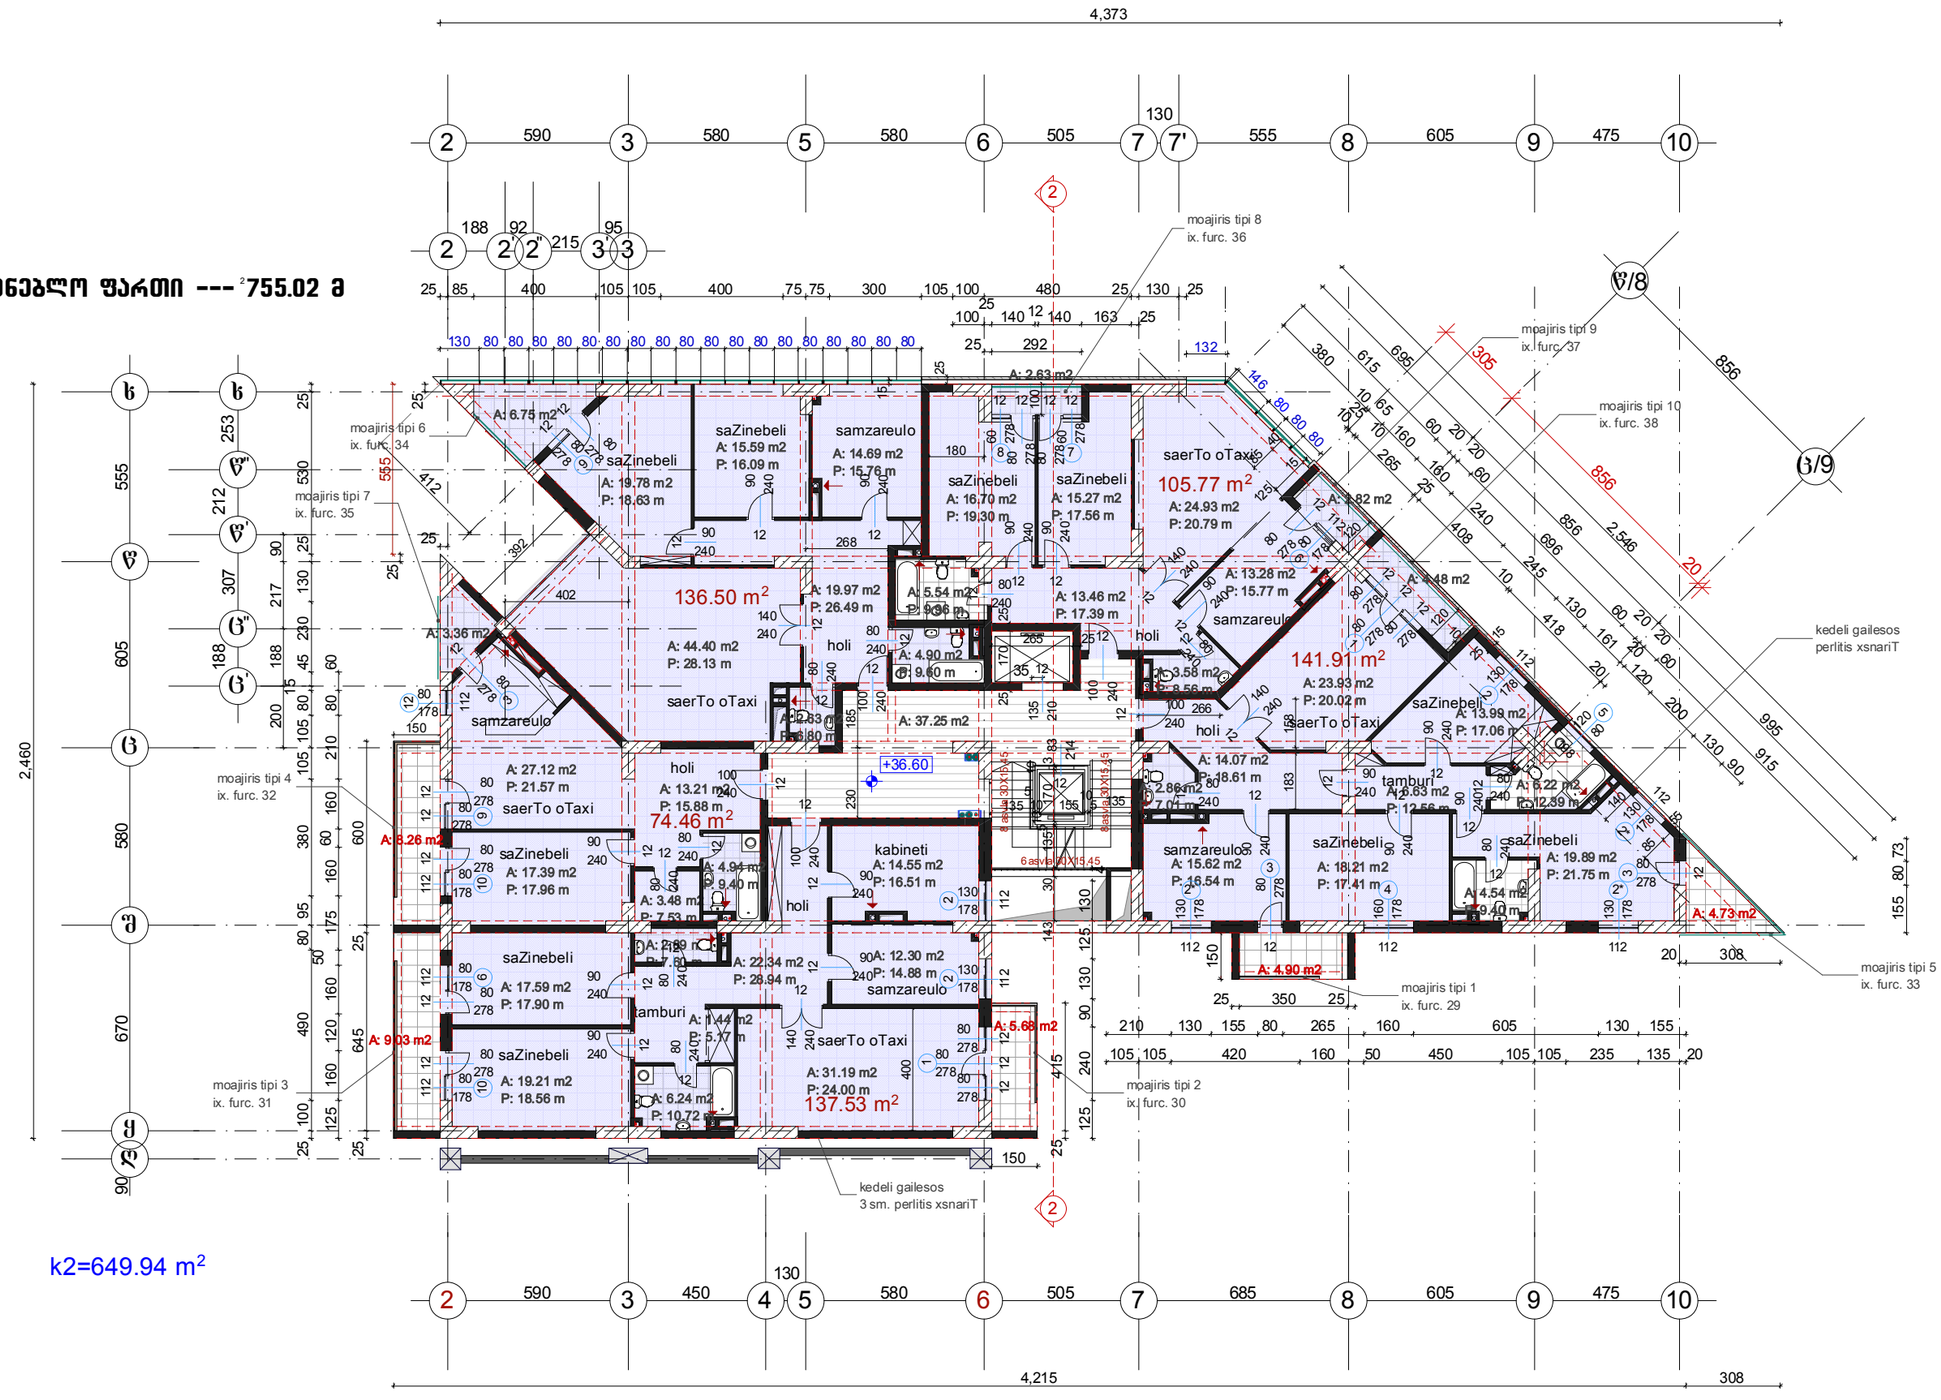

ა ქ ს ი ს ი				დ ა მ კ ვ ე თ ი	დაკვეთა №
სად. ჯგ. ხელმძღვანელი	ნ. კილასონია				სტადია. მ/პრ
პრ. ავტორები	ნ. კილასონია			მრავალფუნქციური კომპლექსი ალ. ყაზბეგის გამზირის №24-ში მე-VII ბლოკი	
	ზ. დიაკონიშვილი				
	ნ. მოსულიშვილი				მ 1:200
პრ. მთ. კონსტრუქტ.	ა. ბეროშვილი			ტიპიური სართულის გეგმა	ფურც. სულ ფურც.
შეამოწმა					პ-6

სამშენებლო ფართი --- 755.02 მ

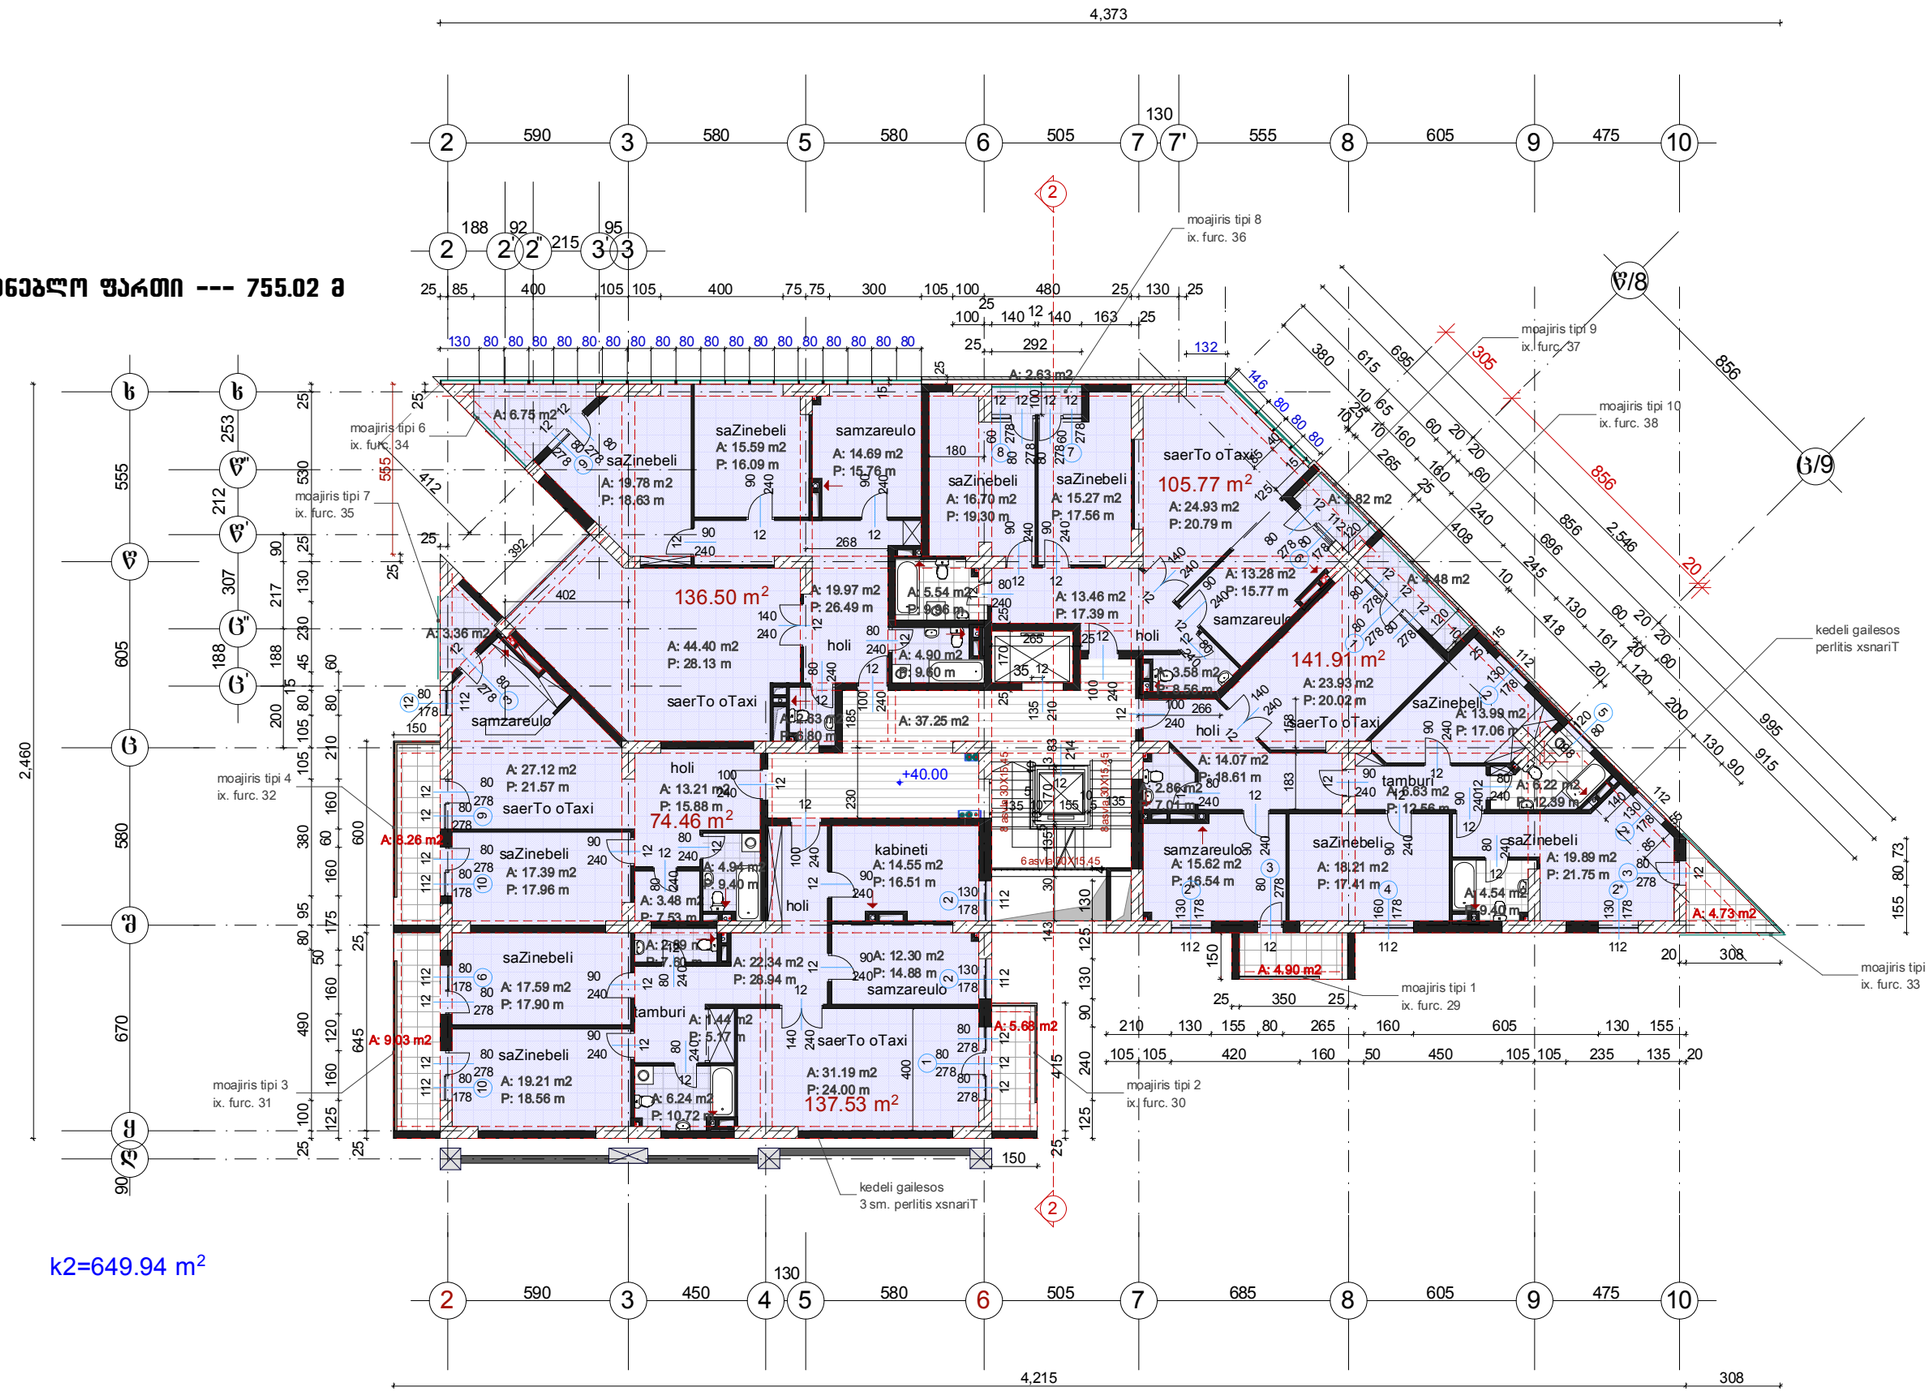

k2=649.94 m²

ა ქ ს ი ს ი				დ ა მ კ ვ ე თ ი	დაკვეთა №
სპა ჯგუ. ხელმძღვანელი	ნ. კილასონია				სტადია. მ/პრ
პრ. ავტორები	ნ. კილასონია			მრავალფუნქციური კომპლექსი ალ. ყაზბეგის გამზირის №24-ში	
	ზ. დიაკონიშვილი				
	ნ. მოსულიშვილი			მგ-VII ბლოკი	მ 1:200
პრ. მთ. კონსტრუქტ.	ა. ბეროშვილი			ტიპიური სართულის გეგმა	ფურც. სულ ფურც.
შეამოწმა					ა-6

გეგმა 43.40 ნიშნულზე
სამშენებლო ფართი --- 754.57 მ

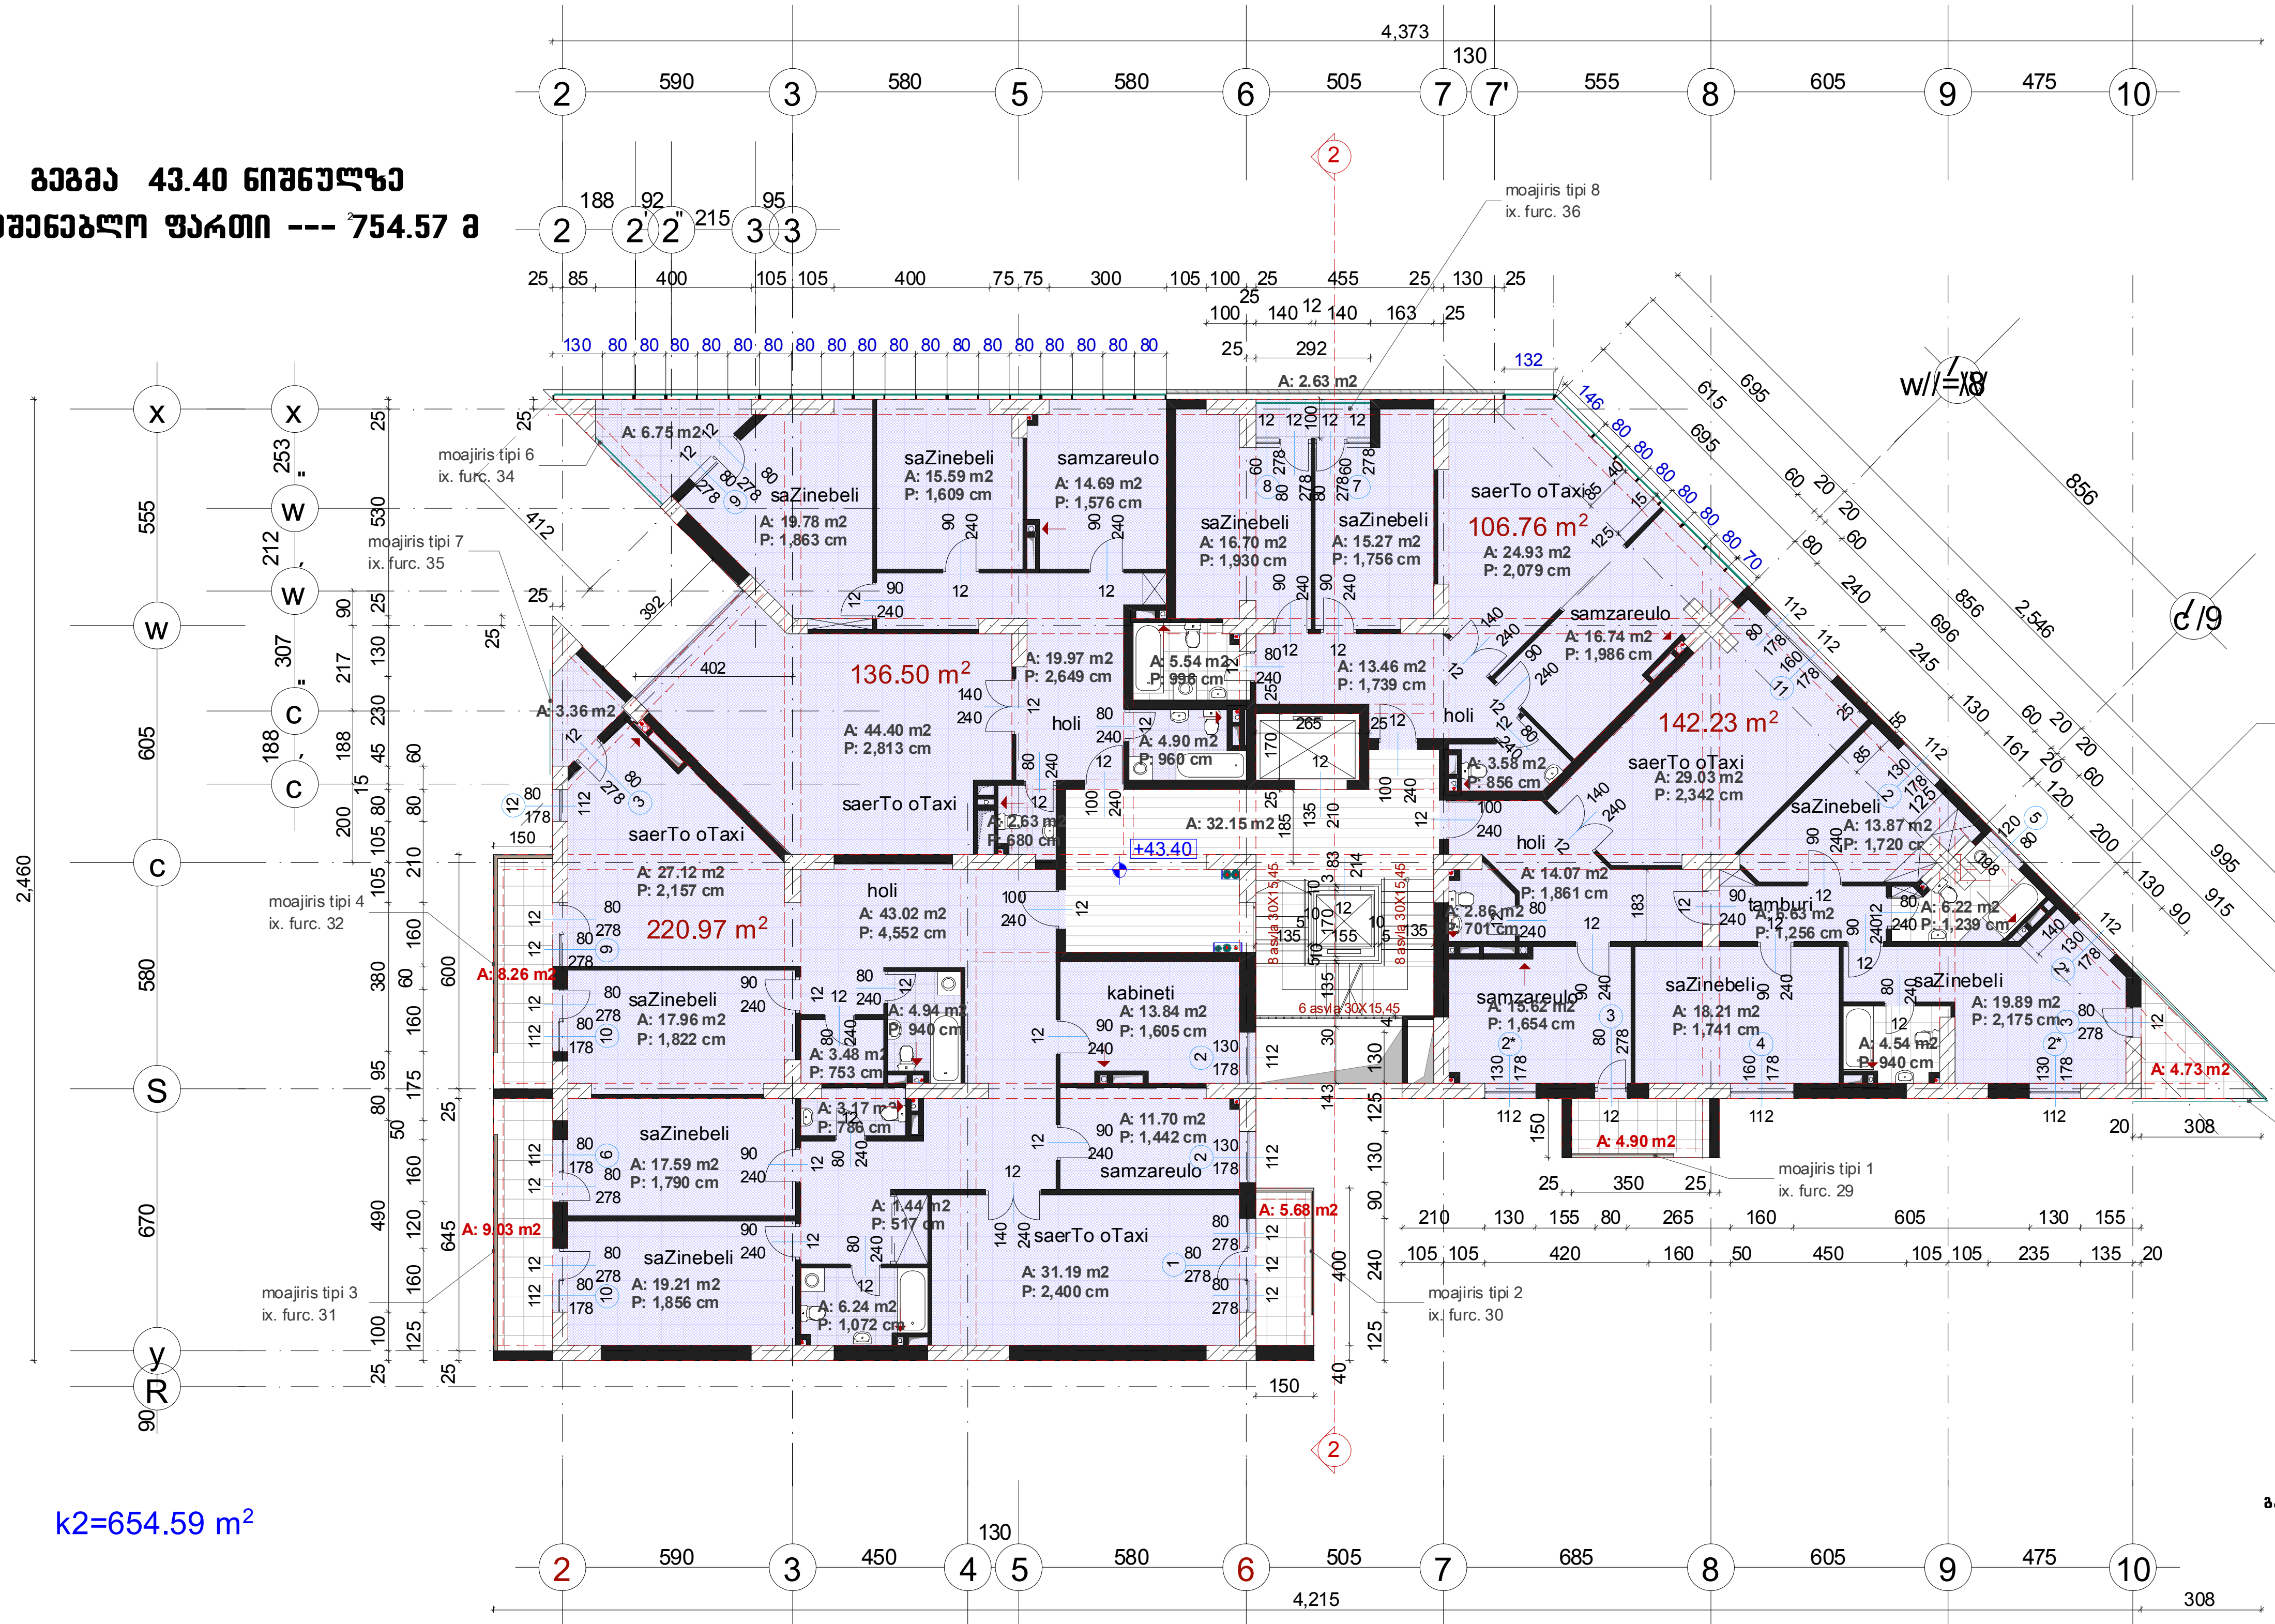

k2=654.59 m²

1 კარ-ფანჯრის ზომები მოცემულია
გადახურვის რკინა-ბეტონის მონოლითური ფილიდან.

ა ქ ს ი ს ი				დამკვეთი	დაკვეთა №	
საა. ჯგ. ხელმძღვანელი	ნ. კილასონია				სტადია.	მპრ
პრ. ავტორები	ნ. კილასონია			მრავალფუნქციური კომპლექსი ალ. ყაზბეგის გამზირის №24-ში მე-VII ბლოკი		
	ზ. ლიაკჰიშვილი					
	ნ. მოსულიშვილი					
						მ 1:200
პრ. მთ. კონსტრუქტ.	ა. ბეროშვილი			გეგმა 43.40 ნიშნულზე	ფურც. ა-8	სულ ფურც.
შეამოწმა						

გეგმა 46.80 ნიშნულზე

სამშენებლო ფართი --- 754.57 მ

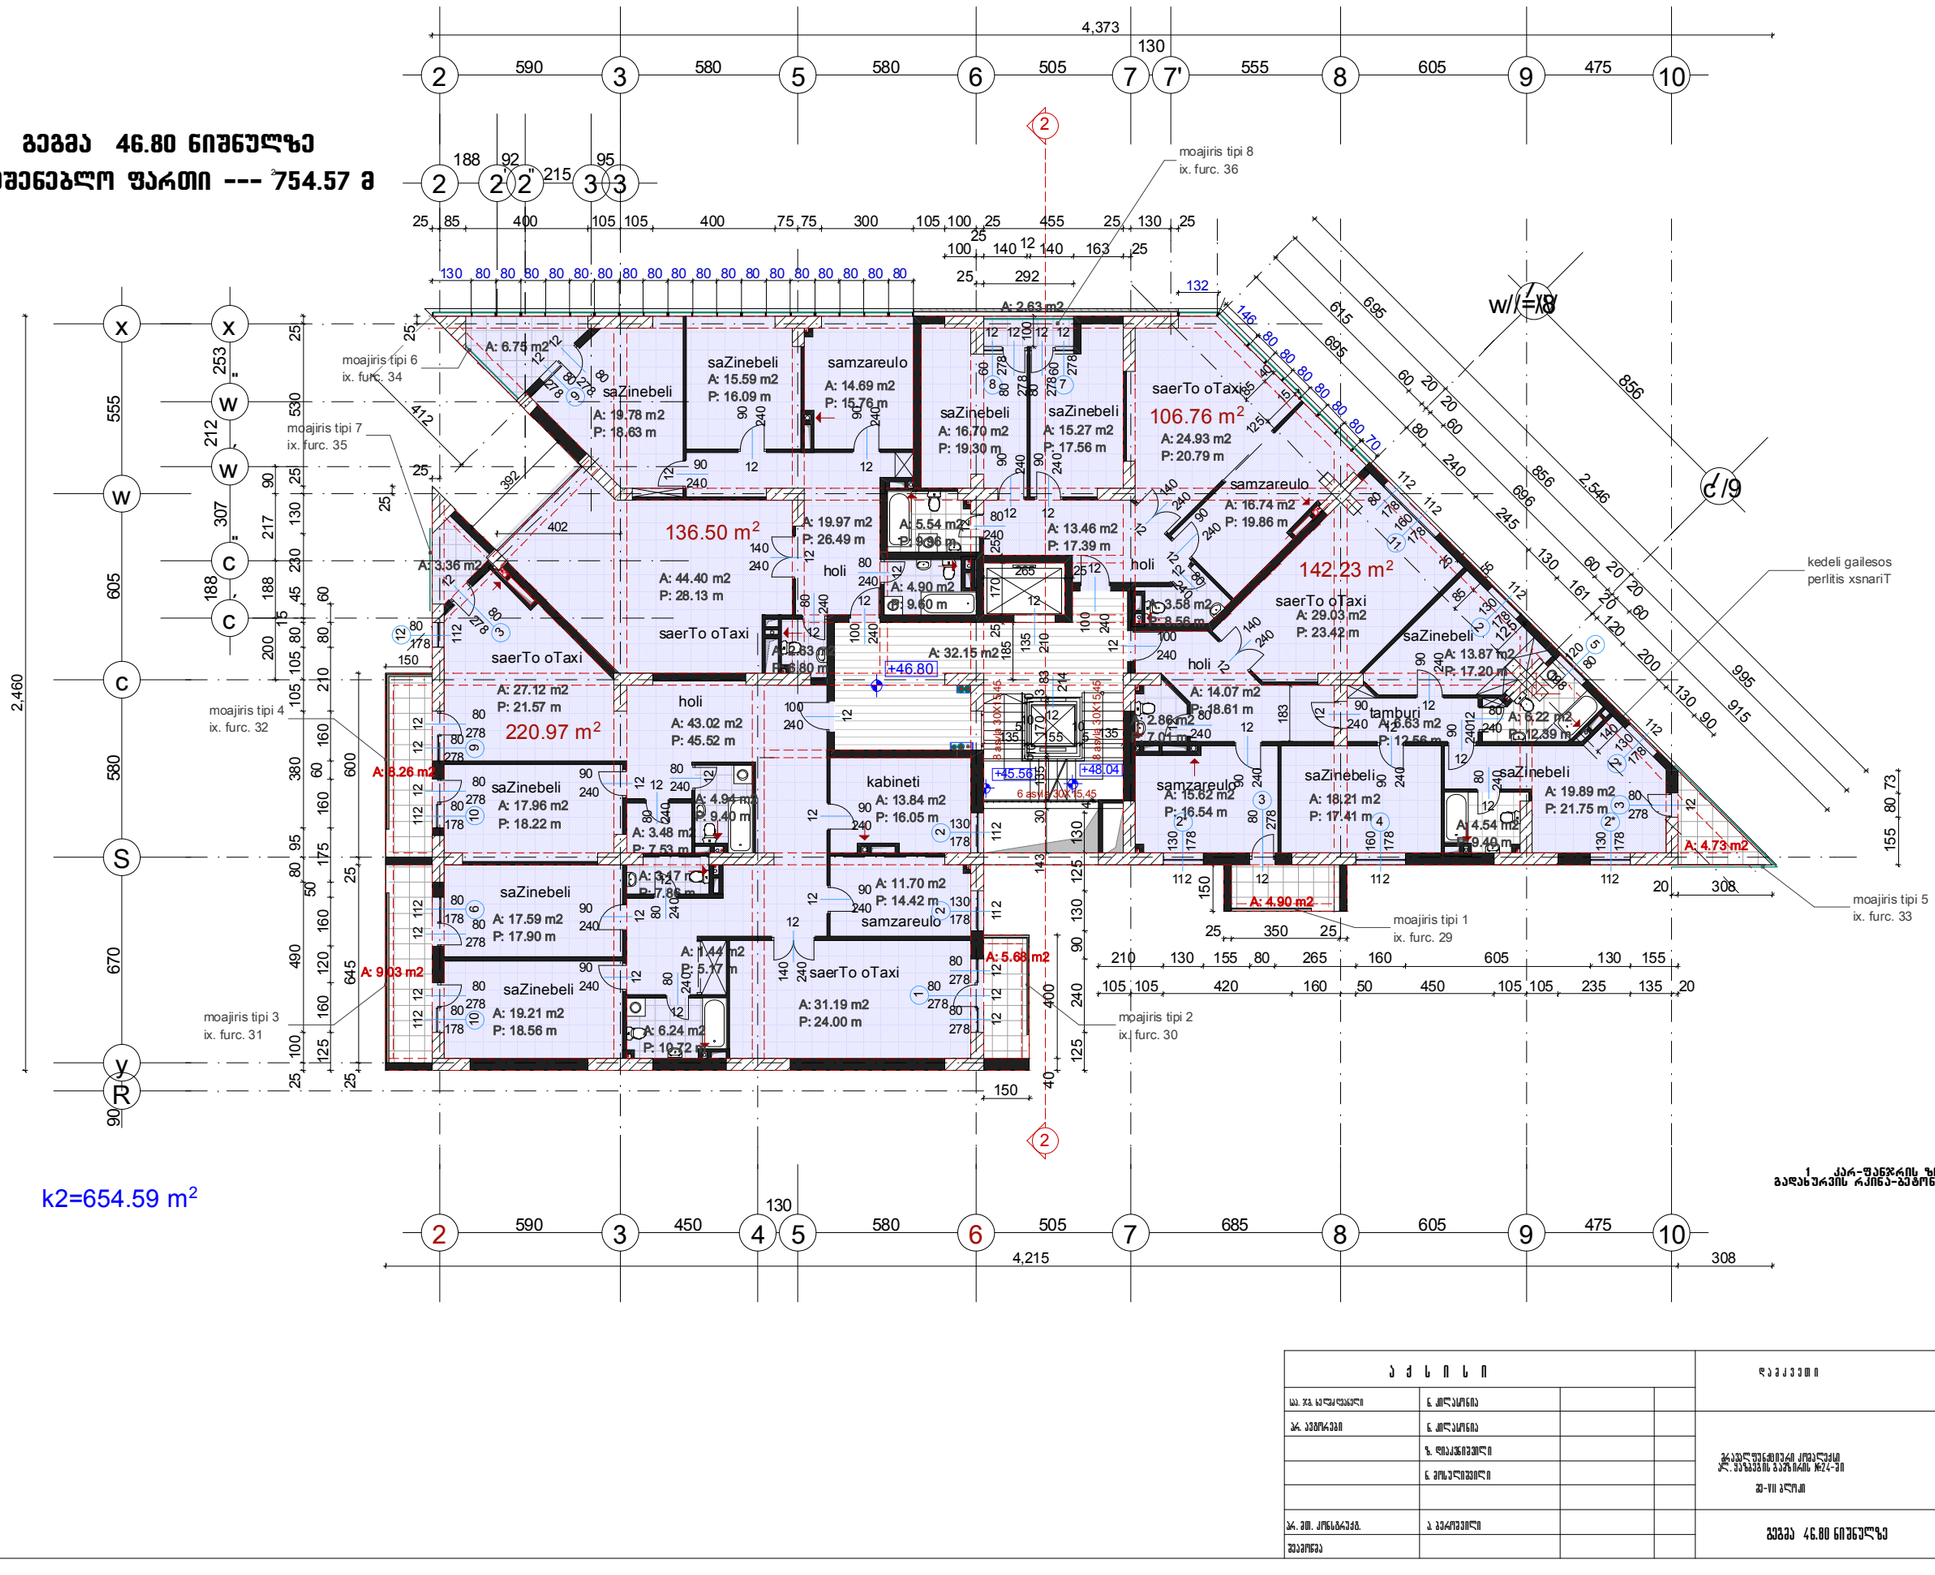

1. ქარ-შანგრის ზომები დაზუსტდება მაღაზიების რკინა-ბეტონის მონოლითური ფილიდან.


გეგმა 50.20 ნიშნულზე

სამშენებლო ფართი --- 754.57 მ²

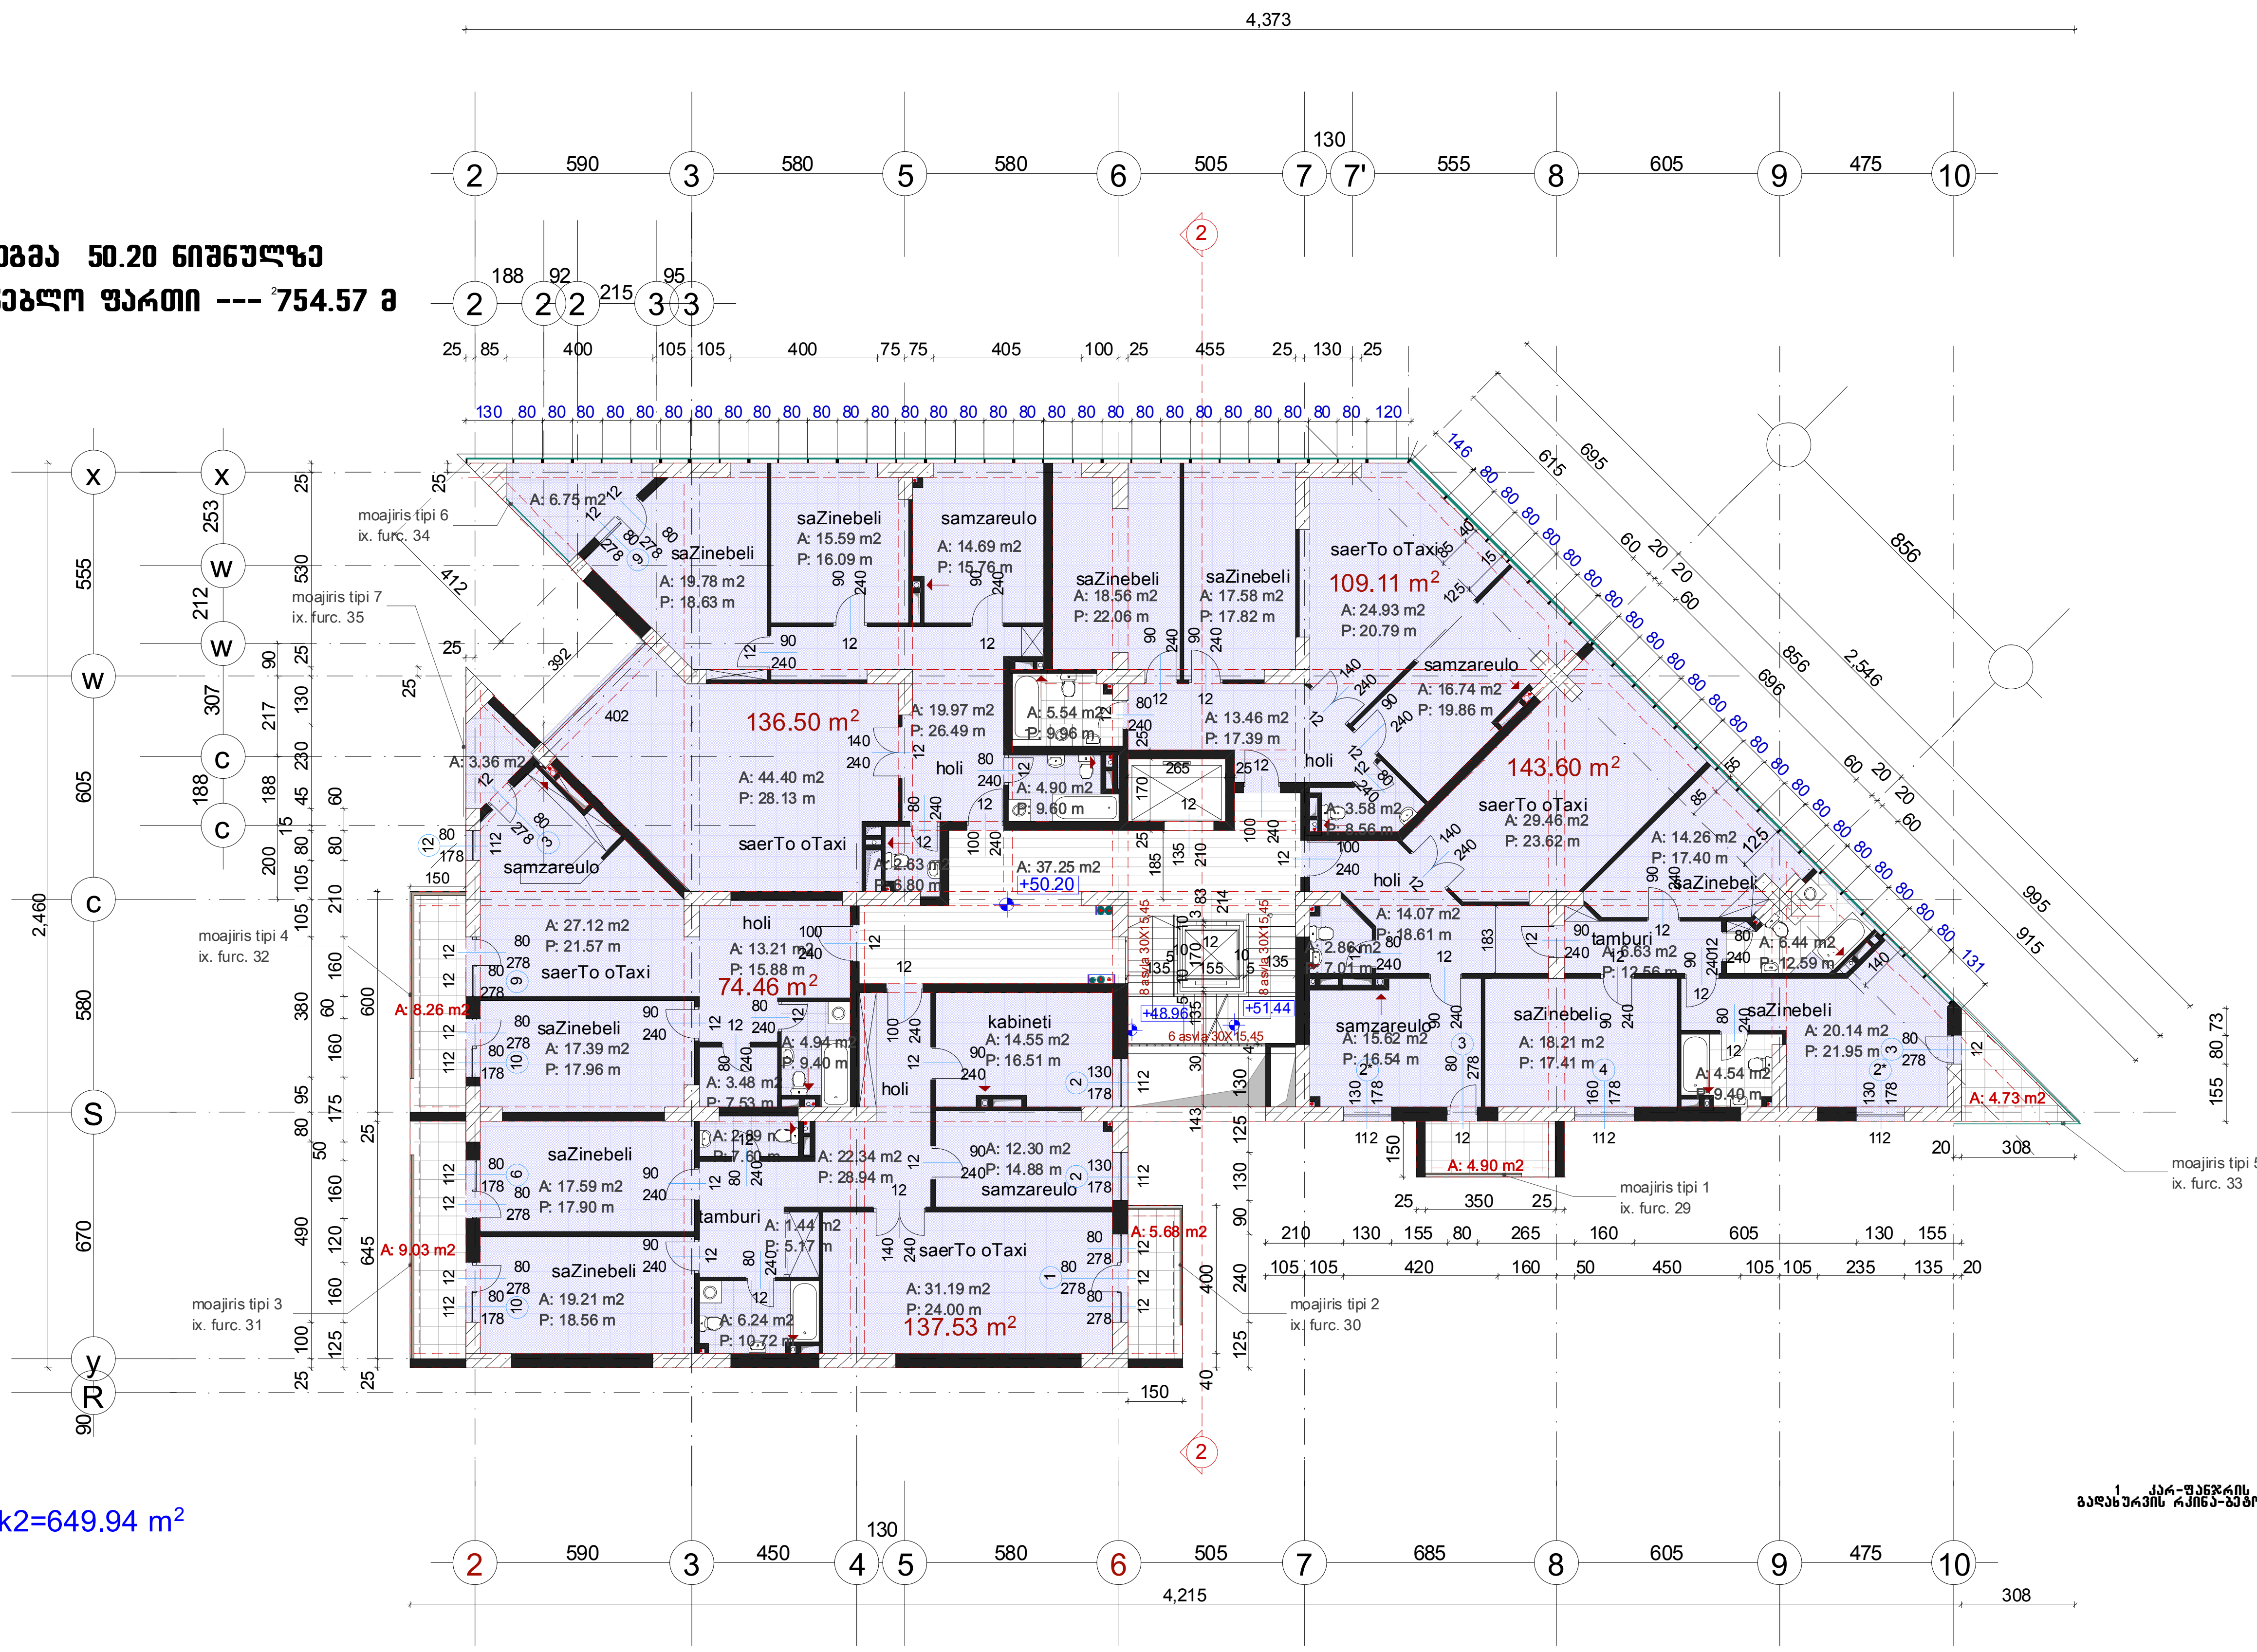

k2=649.94 m²

1 კარ-ფანჯრის ზომები მოცემულია
გადახურვის რკინა-ბეტონის მონოლითური ფილიდან.

ა ქ ს ი ს ი				დ ა მ კ ვ ე თ ი	დაკვეთა №	
სპ. ჯგ. ხელმძღვანელი	ნ. კილასონია				სტადია.	მპრ
პრ. ავტორები	ნ. კილასონია			მრავალფუნქციური კომპლექსი ალ. ყაზბეგის გამზირის №24-ში მე-VII ბლოკი		
	ზ. ლიაკჰიშვილი					
	ნ. მოსულიშვილი					
						მ 1:200
პრ. მთ. კონსტრუქტ.	ა. ბეროშვილი			გეგმა 50.20 ნიშნულზე	ფურც. ა-9	სულ ფურც.
შეამოწმა						

გეგმა 53.60 ნიშნულზე

სამშენებლო ფართი --- 752.49 მ²

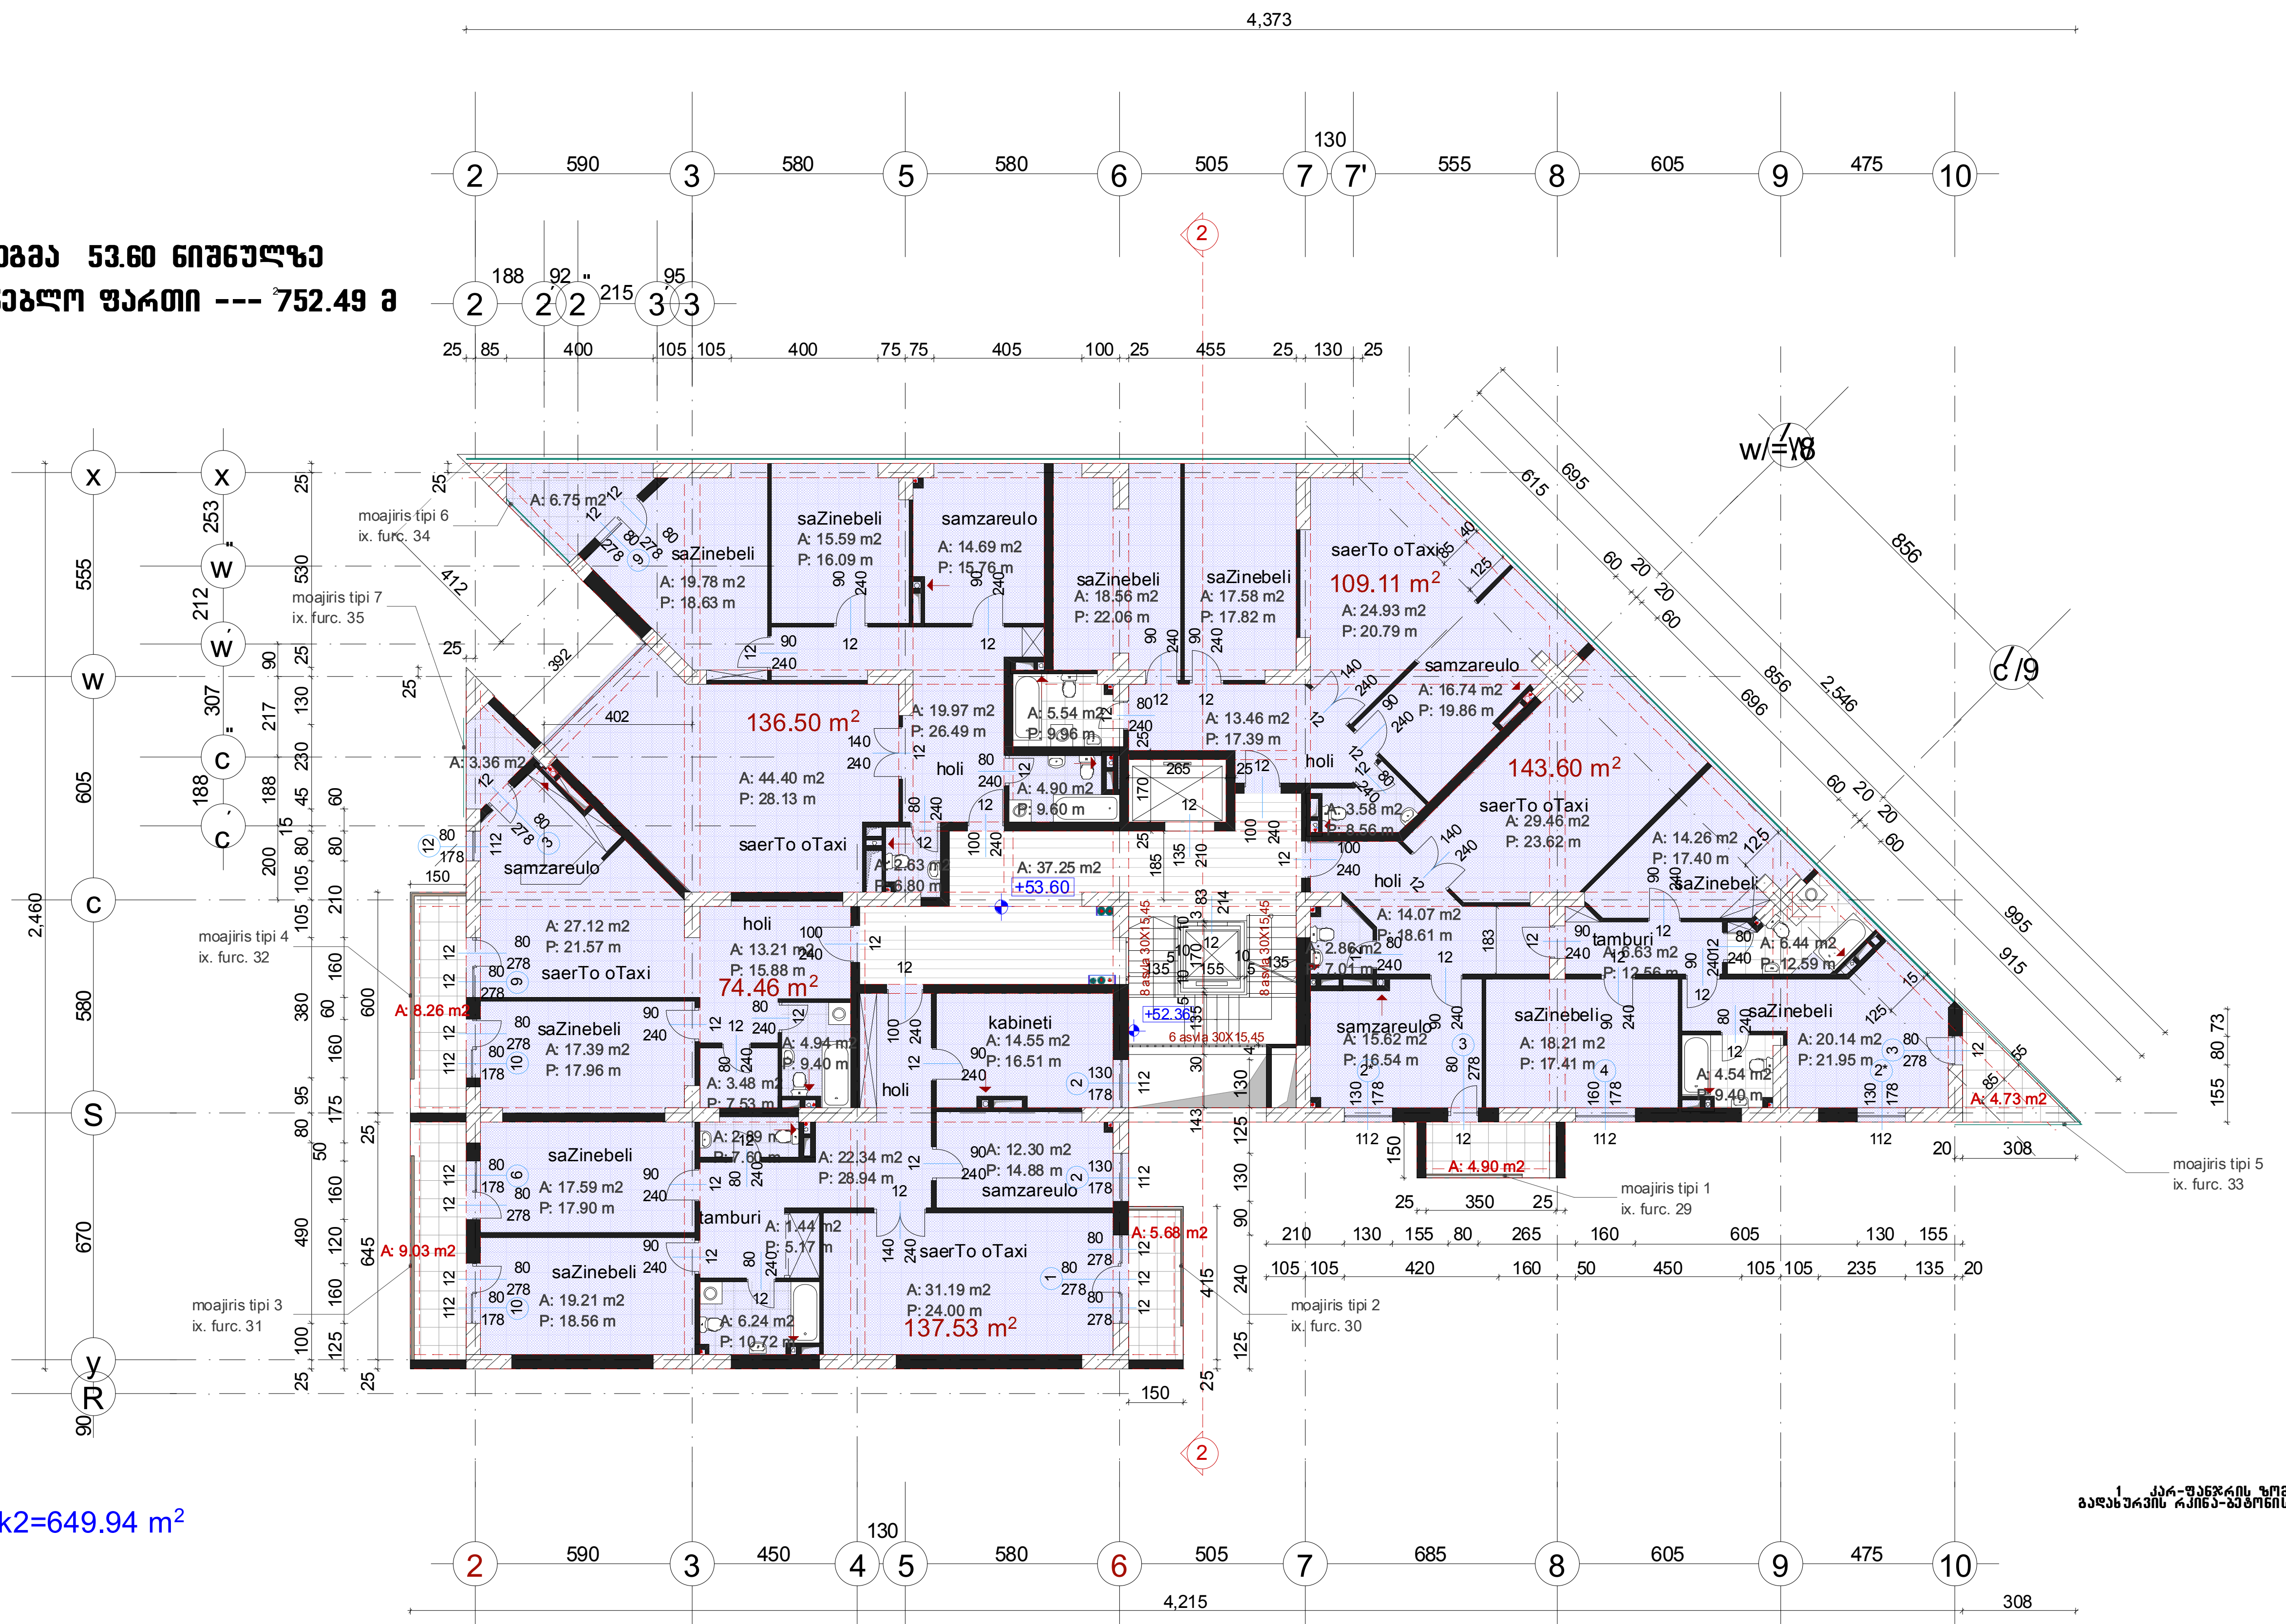

1. კარ-ფანჯრის ზომები მოცემულია გადახურვის რკინა-ბეტონის მონოლითური ფილიდან.

აქსისი				დამკვეთი	დაკვეთა №	
საპ. ჯგ. ხელმძღვანელი	ნ. კილასონია				სტადია.	მპრ
პრ. ავტორები	ნ. კილასონია			მრავალფუნქციური კომპლექსი ალ. ყაზბეგის გამზირის №24-ში მე-VII ბლოკი		
	ზ. ღიაკონიშვილი					
	ნ. მოსულიშვილი					
						მ 1:200
პრ. მთ. კონსტრუქტ.	ა. ბეროშვილი			გეგმა 53.60 ნიშნულზე	ფურც. ა-10	სულ ფურც.
შეამოწმა						

გეგმა 57.00 ნიშნულზე
სამშენებლო ფართი --- 752.49 მ²

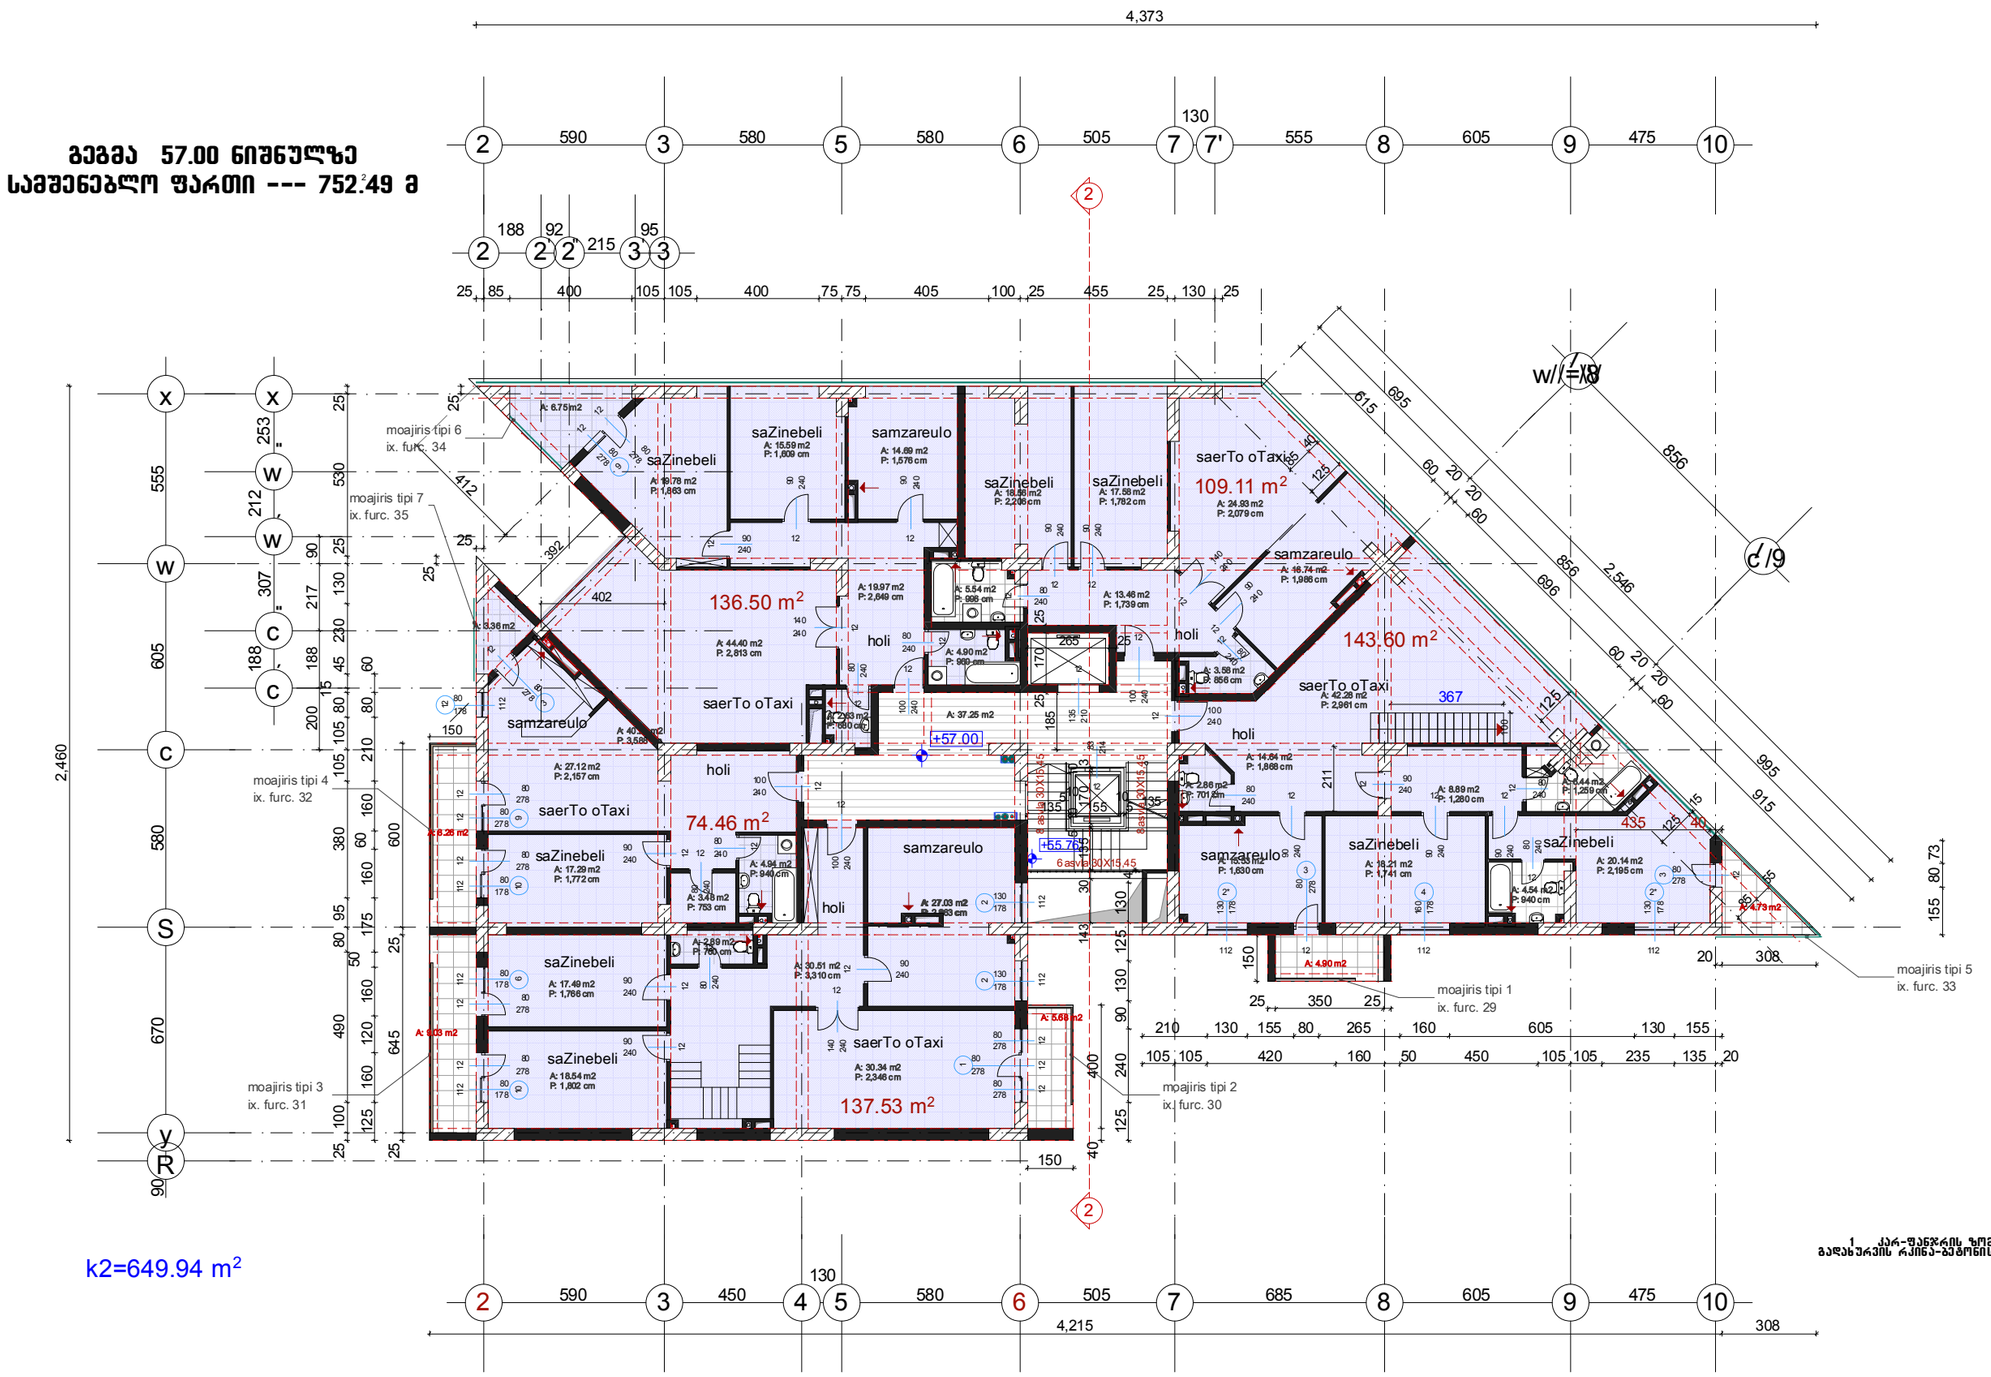

k2=649.94 m²

1 ქარ-შანჯრის ზომები მოსათვლია გადახურვის რკინა-ბეტონის მონოლითური ფილიდან.

ა ქ ს ი ს ი				დ ა მ კ ვ ე თ ი	დაკვეთა №
სად. ჯგ. ხელმძღვანელი	ნ. კილასონია				
პრ. ავტორები	ნ. კილასონია			მრავალფუნქციური კომპლექსი ალ. ყახბეგის გამზირის №24-ში მე-VII ბლოკი	სტადია. მ/პრ
	ზ. დიაკუნიშვილი				
	ნ. მოსულიშვილი				ფურც. მ 1:200
პრ. მთ. კონსტრუქტ.	ა. ბერიშვილი			gegma 57.00 niSnulze=	ა-11 სულ ფურც.
შეამოწმა					

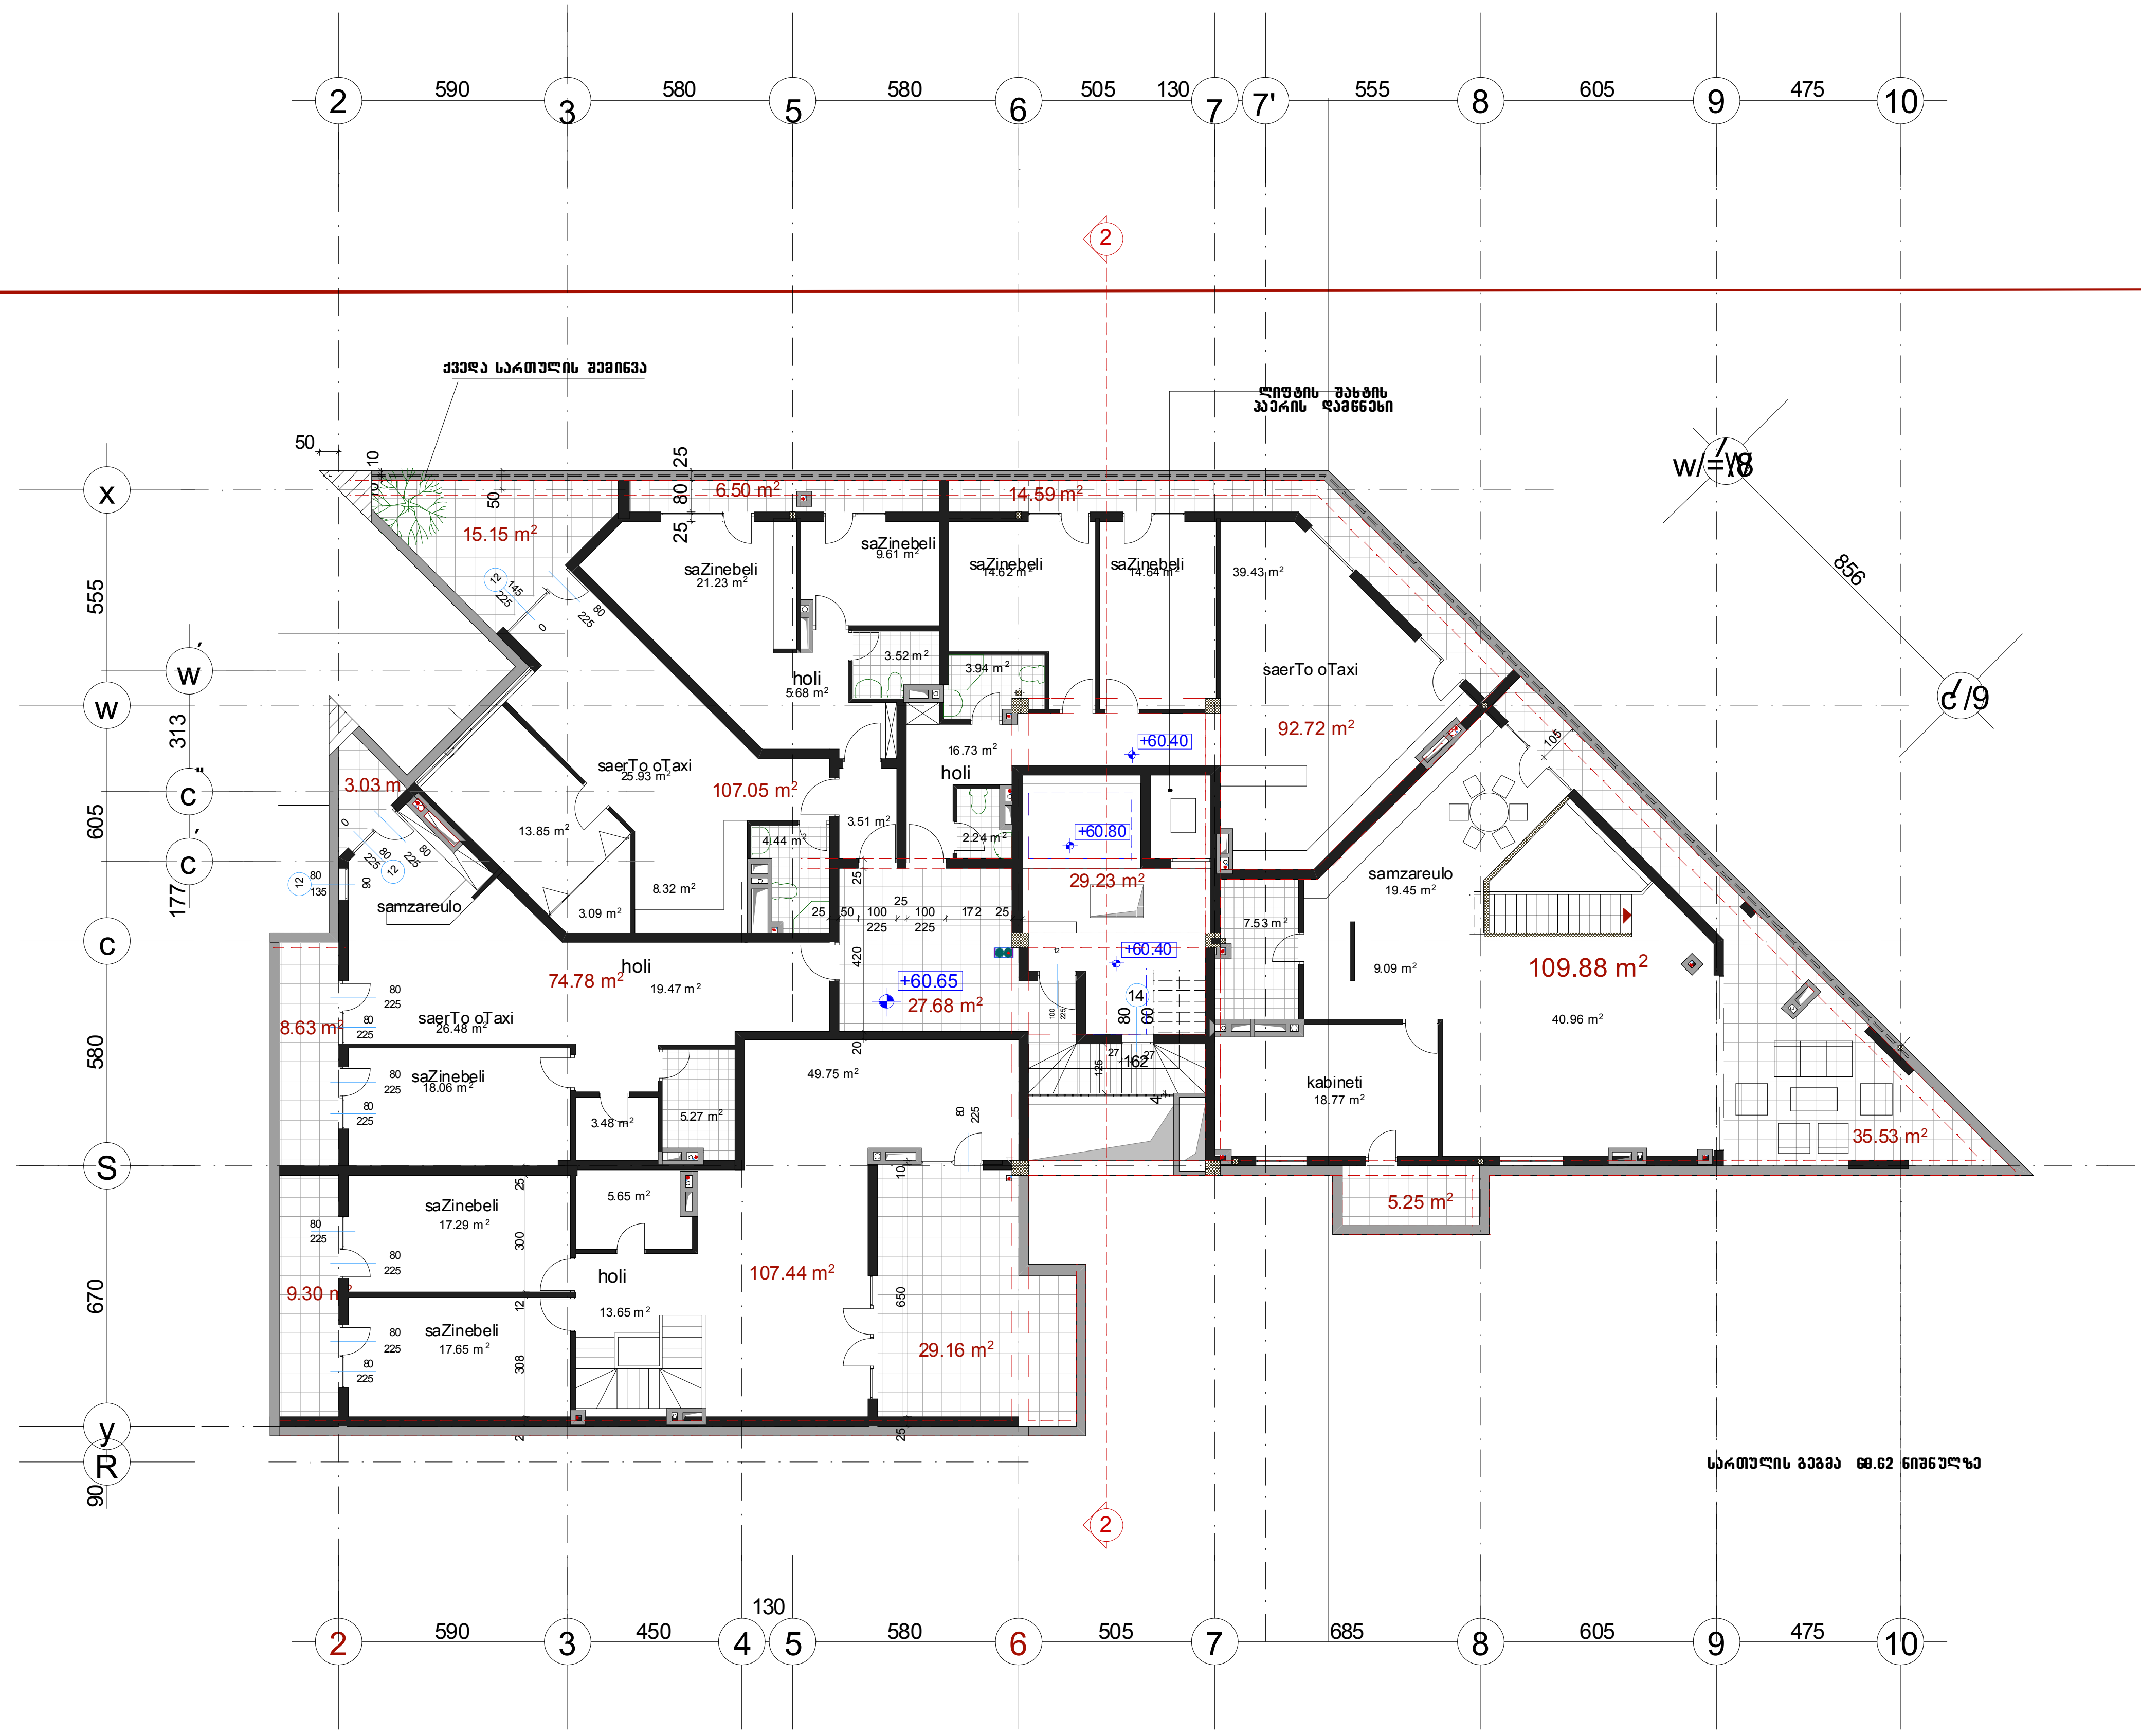

აქსისი				დამკვეთი	დაკვეთა №	
საპ. ჯგ. ხელმძღვანელი	ნ. კილასონია				სტადია.	მპრ
პრ. ავტორები	ნ. კილასონია			მრავალფუნქციური კომპლექსი ალ. ყაზბეგის გამზირის №24-ში მე-VII ბლოკი		
	ზ. ლიაკჰიშვილი					
	ნ. მოსულიშვილი					
						მ 1:200
პრ. მთ. კონსტრუქტ.	ა. ბეროშვილი			სახურავის გეგმა 60.62 ნიშნ.	ფურც. ა-11	სულ ფურც.
შეამოწმა						

სამანქანოს სახურავის გეგმა 64.05 ნიშნულზე

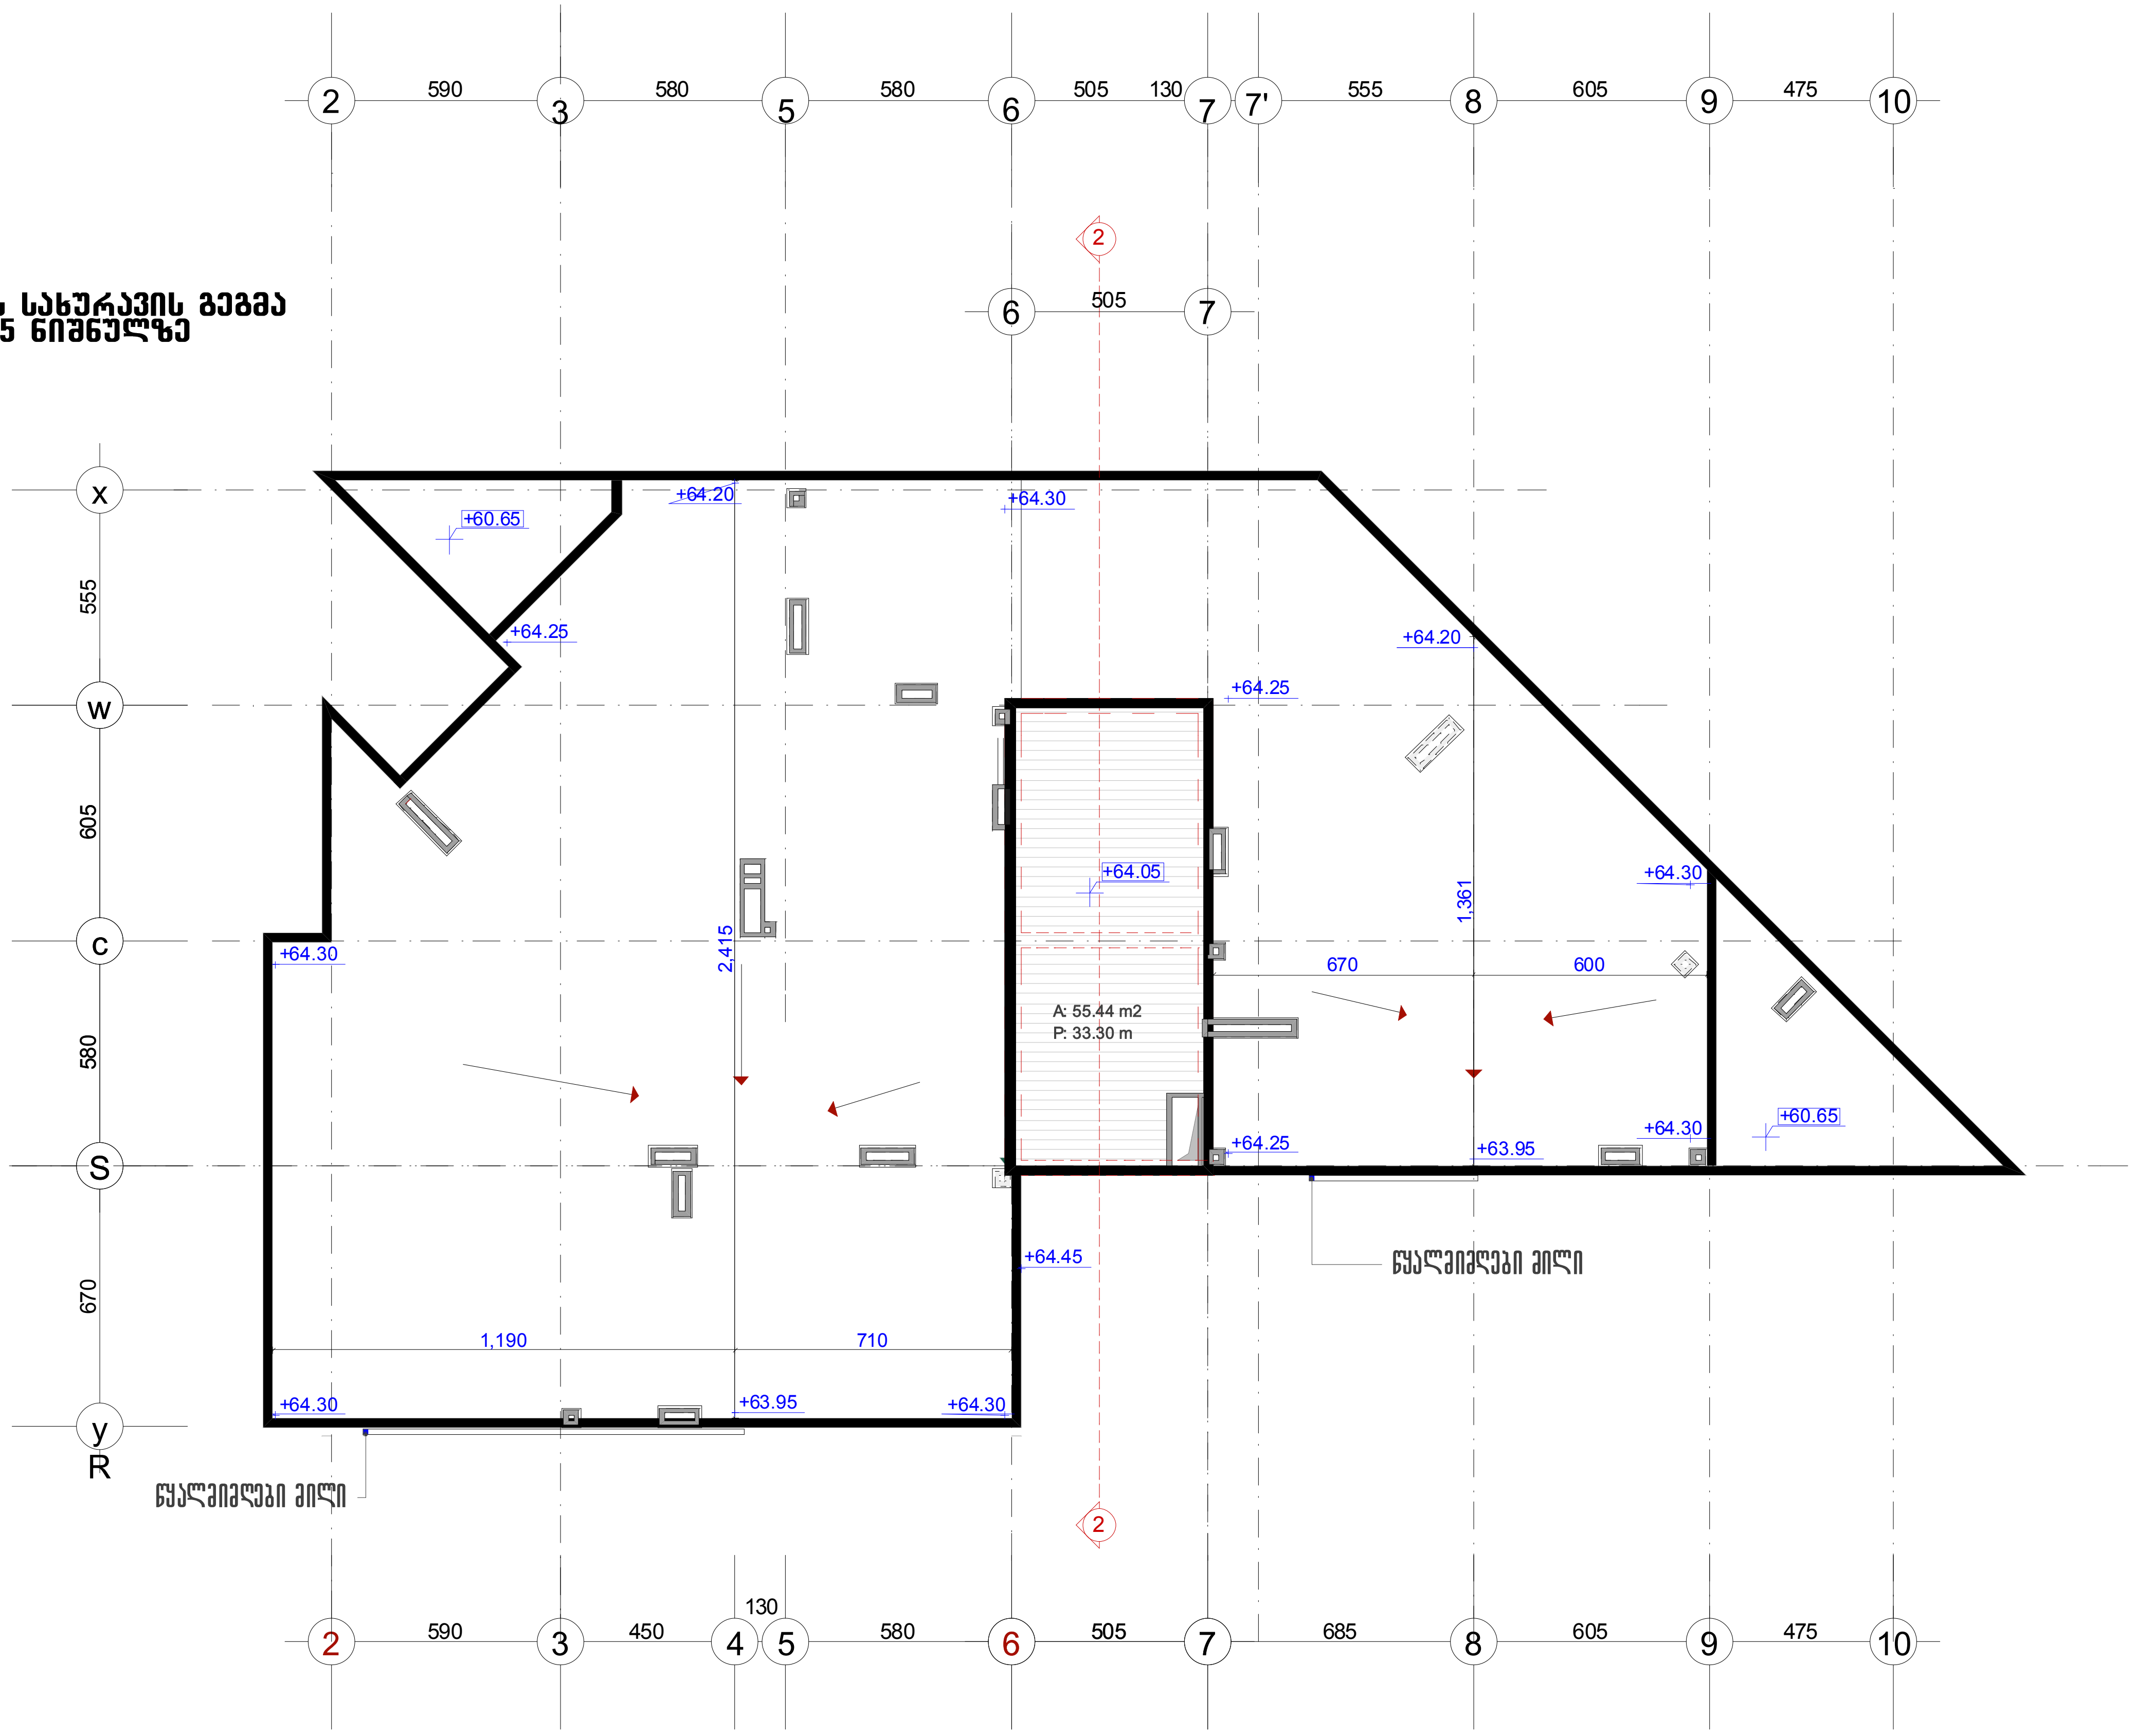

აქსისი				დამკვეთი	დაკვეთა №	
სპ. ჯგ. ხელმძღვანელი	ნ. კილასონია				სტადია.	მპრ
პრ. ავტორები	ნ. კილასონია			მრავალფუნქციური კომპლექსი ალ. ყაზბეგის გამზირის №24-ში მე-VII ბლოკი		
	ზ. ღიაკონიშვილი					
	ნ. მოსულიშვილი					
						მ 1:200
პრ. მთ. კონსტრუქტ.	ა. ბეროშვილი			სამანქანოს სახურავის გეგმა	ფურც. ა-12	სულ ფურც.
შეამოწმა						