ჭრილი 1-1

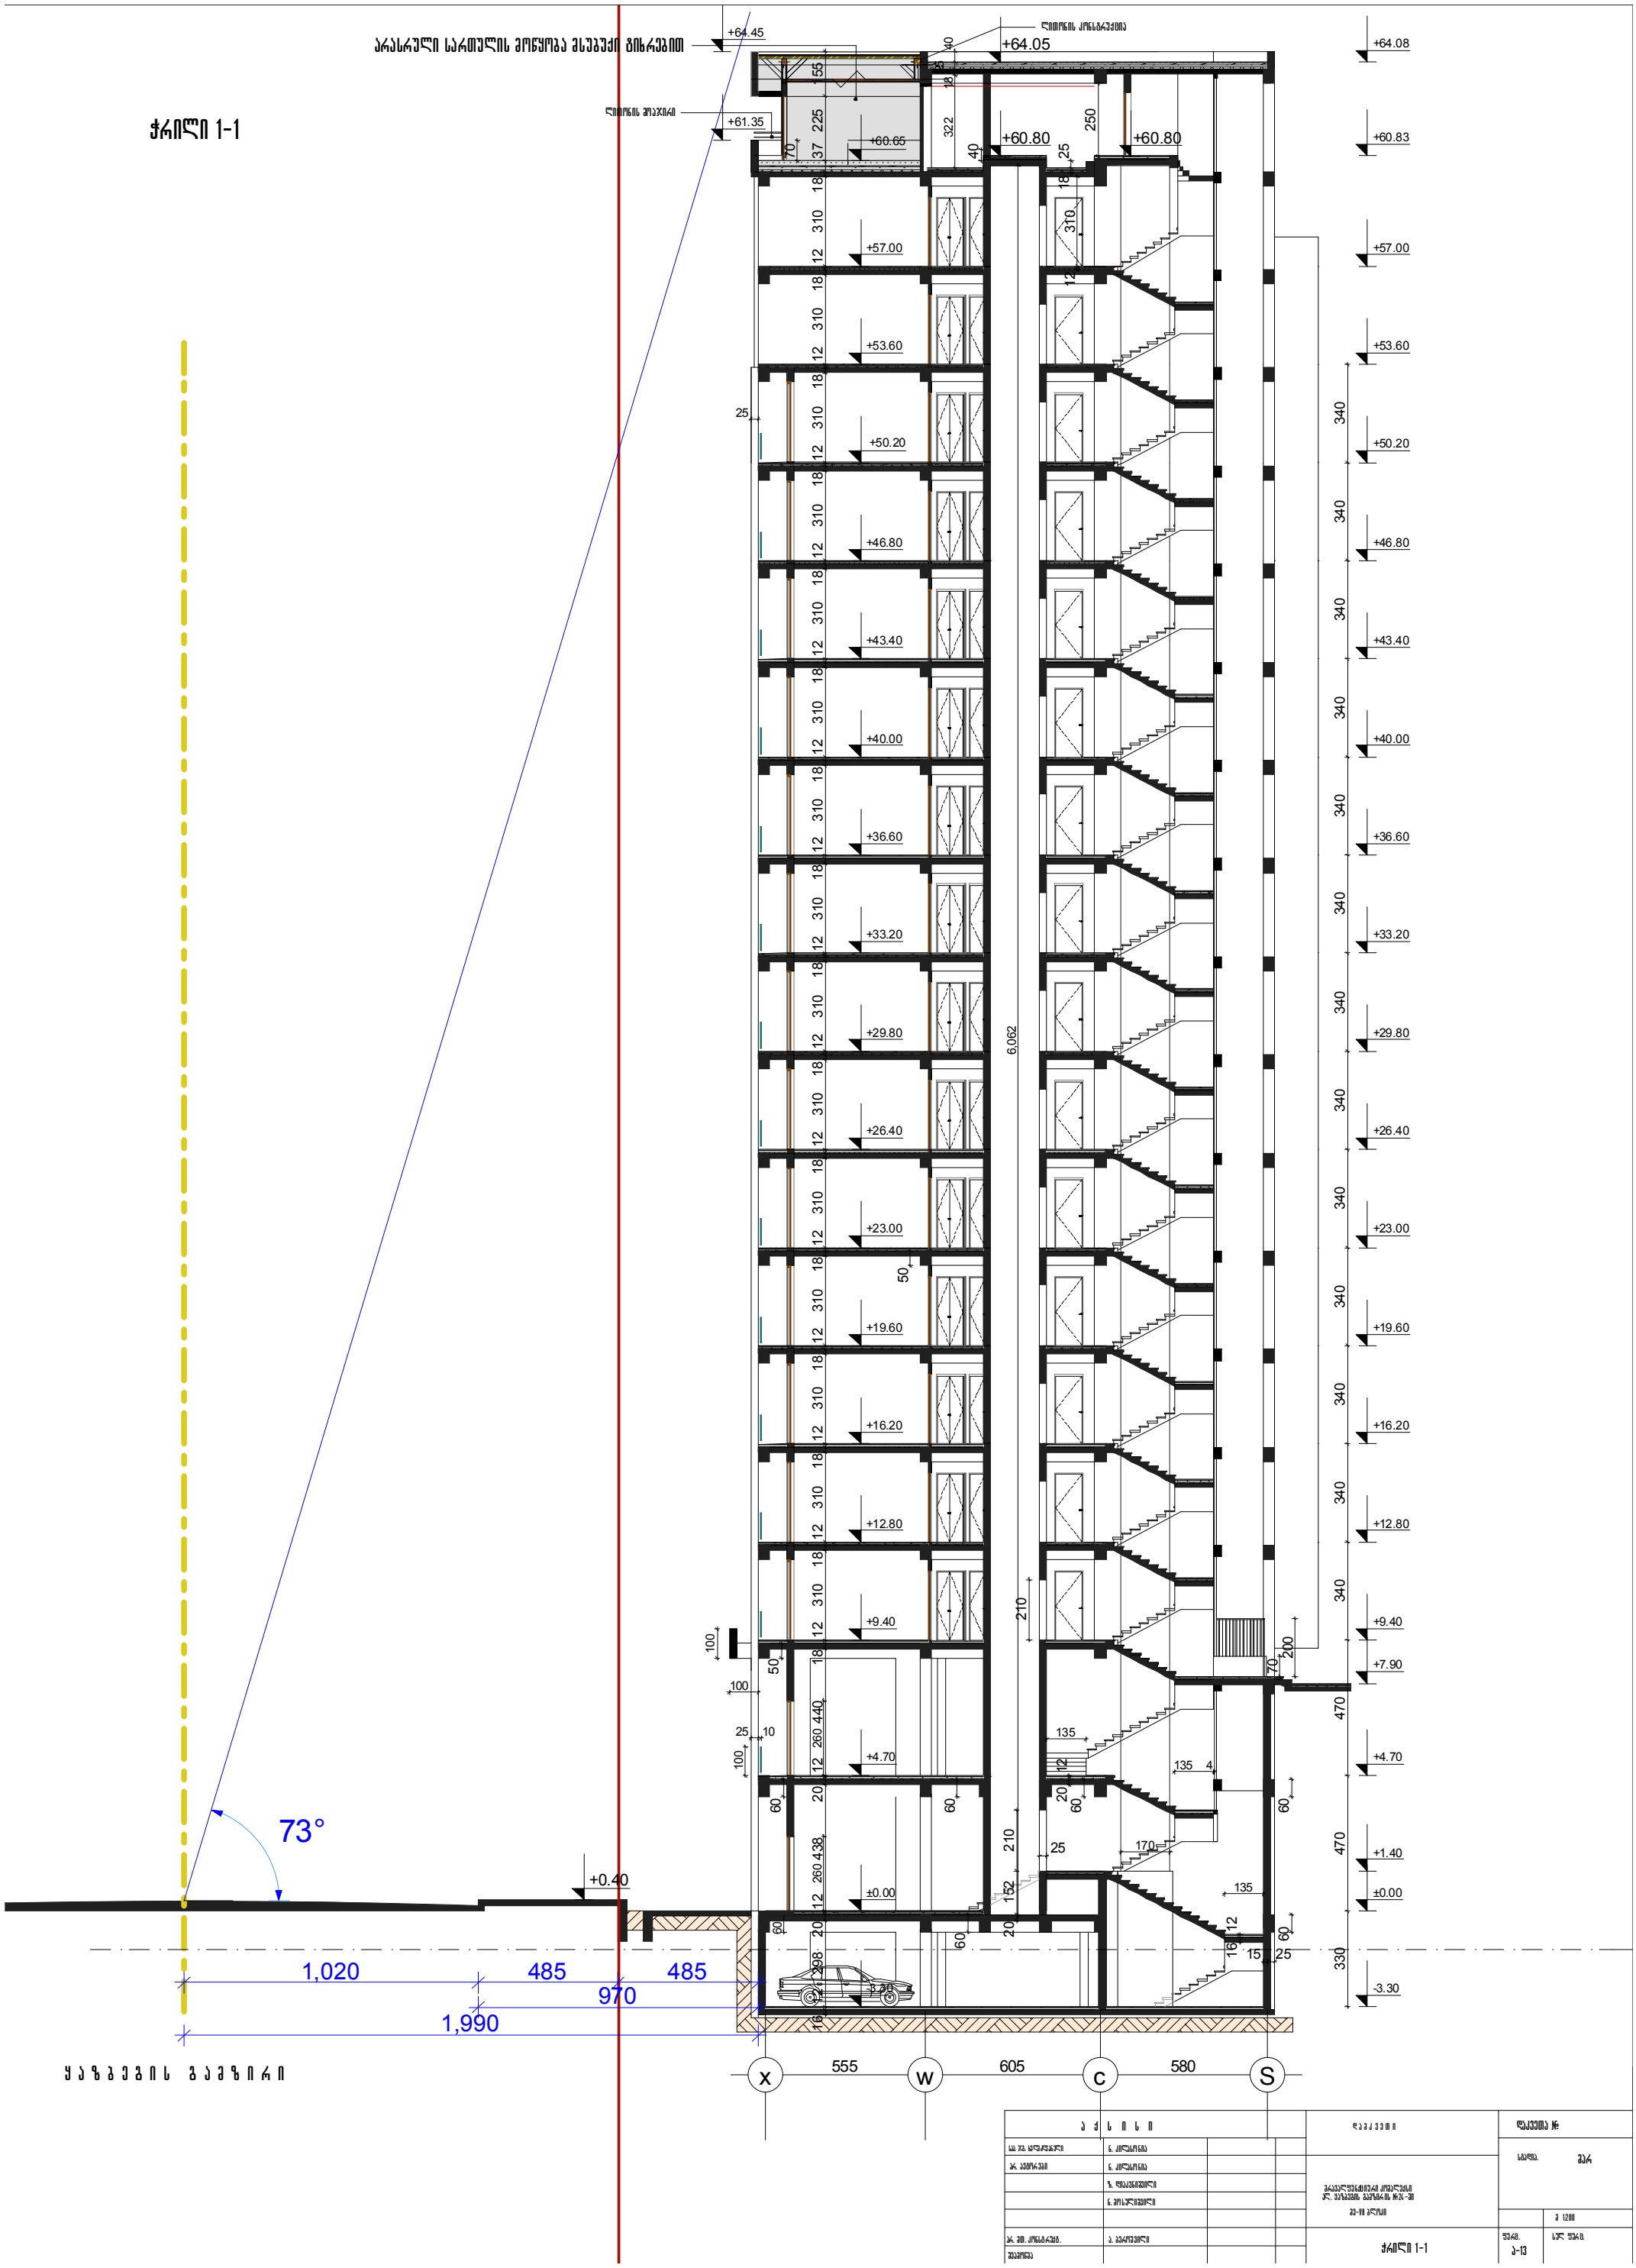
არასრული სართულის ვოწყობა მსუბუქი ბიზრებით
+64.45
ლიფტის პრიალაკი
+61.35
ლიფტის პრიალაკის ჩინებულება
+64.05
+60.65
+60.80
+60.80
+64.08
+60.83
+57.00
+53.60
+50.20
+46.80
+43.40
+40.00
+36.60
+33.20
+29.80
+26.40
+23.00
+19.60
+16.20
+12.80
+9.40
+4.70
+0.40
±0.00
-3.30
+7.90
+1.40
6,062
73°
1,020
485
485
970
1,990
ყაზანების გაანგარიში
X
555
W
605
C
580
S