

A-3	1-12 პროექტის №	დამკვეთი: "რეალ ესთეიტ კონსტრაქშენ" "Real Estate Construction"	ნახაზი: გენ. გეგმა	პროექტის დასახელება მრავალფუნქციური კომპლექსი ქ. თბილისი, სოფელი დიღომი, ნაკვეთი 034/698	თარიღი 02/22/2014	
დირექტორი		ზ. ქოჩიაშვილი				
არქიტექტორი		მ. პაპუკაშვილი				
			"Real Estate Construction" თბილისი, დიღომი, სამხედრო გზისა და ახმეტელის ქუჩის გადაკვეთა ტელ: (+995) 599 555 574	მასშტაბი	სტადია	ინდექსი	ფურც.
				1-500	არქიტექტურული პროექტი		№ 8

საქართველო
ქ.თბილისის მერია
ს.ს.ი.პ. თბილისის არქიტექტურის სამსახური

სიტუაციური გეგმა

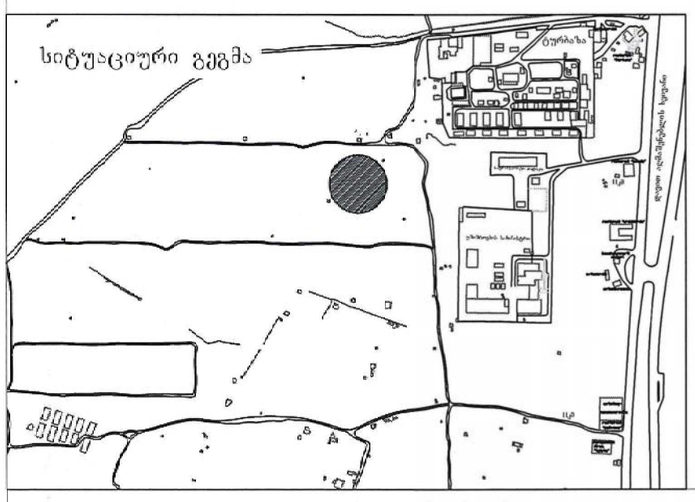



პირობითი აღნიშვნები			
შენობა	ლამპიონი	წყალი	ღობე
მშენებარე	წყლის ჭა	კავშირგაბმულობა	ბორდიური
ფოთლოვანი ხე	კანალიზაციის ჭა	გაზი	კედელი
წიწვოვანი ხე	კაბელის ჭა	კანალიზაცია	ელკაბელი

შ.პ.ს. "ჯეოპროექტი 4+1"		
დირექტორი		ფერაძე
შეასრულა		ნაცაშაშვილი
დახაზა		
1:500		24.01.2014


ნახაზის დასახელება
ტოპოგრაფიული გეგმა

"Real Estate Construction"
(+995) 599 555 574

პროექტის დასახელება

მასშტაბი	სტადია	ფურცელი
1-500	პროექტირების ეტაპი	ფურცლების რაოდენობა
		№ 7

თარიღი 02/22/2014

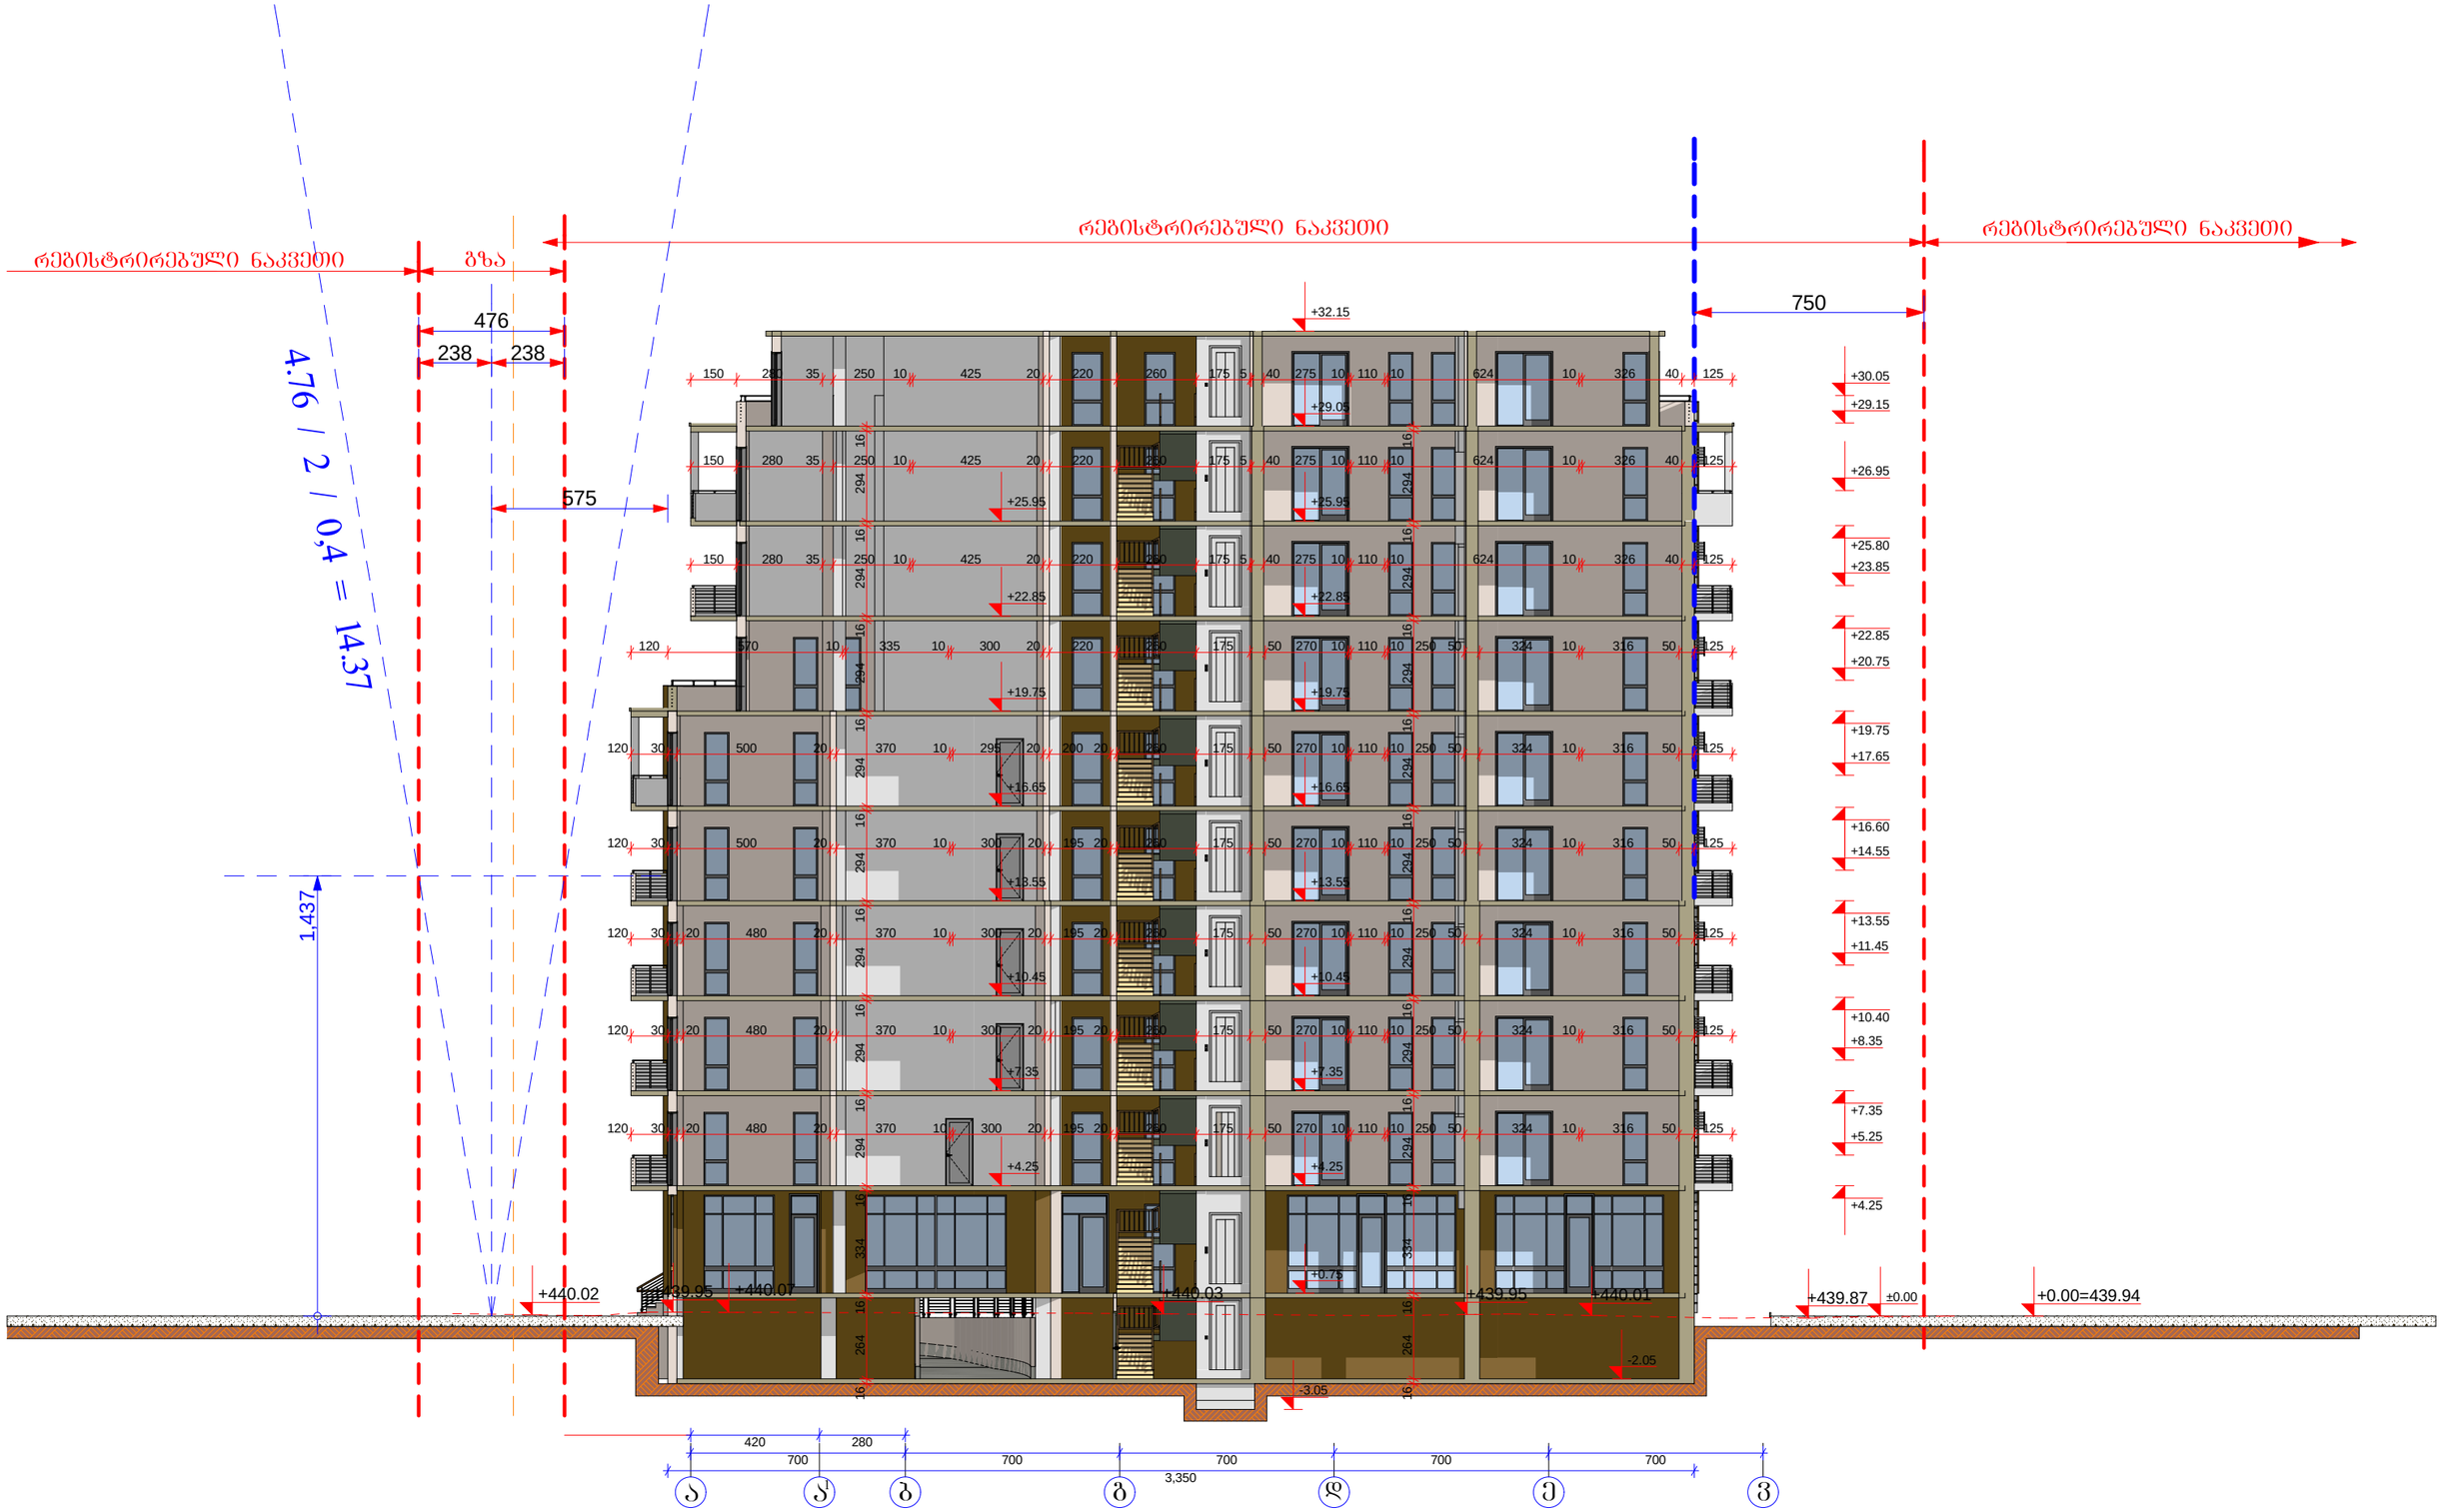

A-3	1-12 პროექტის №	დამკვეთი: "რეალ ესთეიტ კონსტრაქშენ" "Real Estate Construction"		ნახაზი: სიმაღლის განსაზღვრა	პროექტის დასახელება: მრავალფუნქციური კომპლექსი ქ. თბილისი, სოფელი დიღომი, ნაკვეთი 034/698
დირექტორი		ზ. ქოჩიაშვილი			თარიღი 02/22/2014
არქიტექტორი		მ. პაპუაშვილი			
