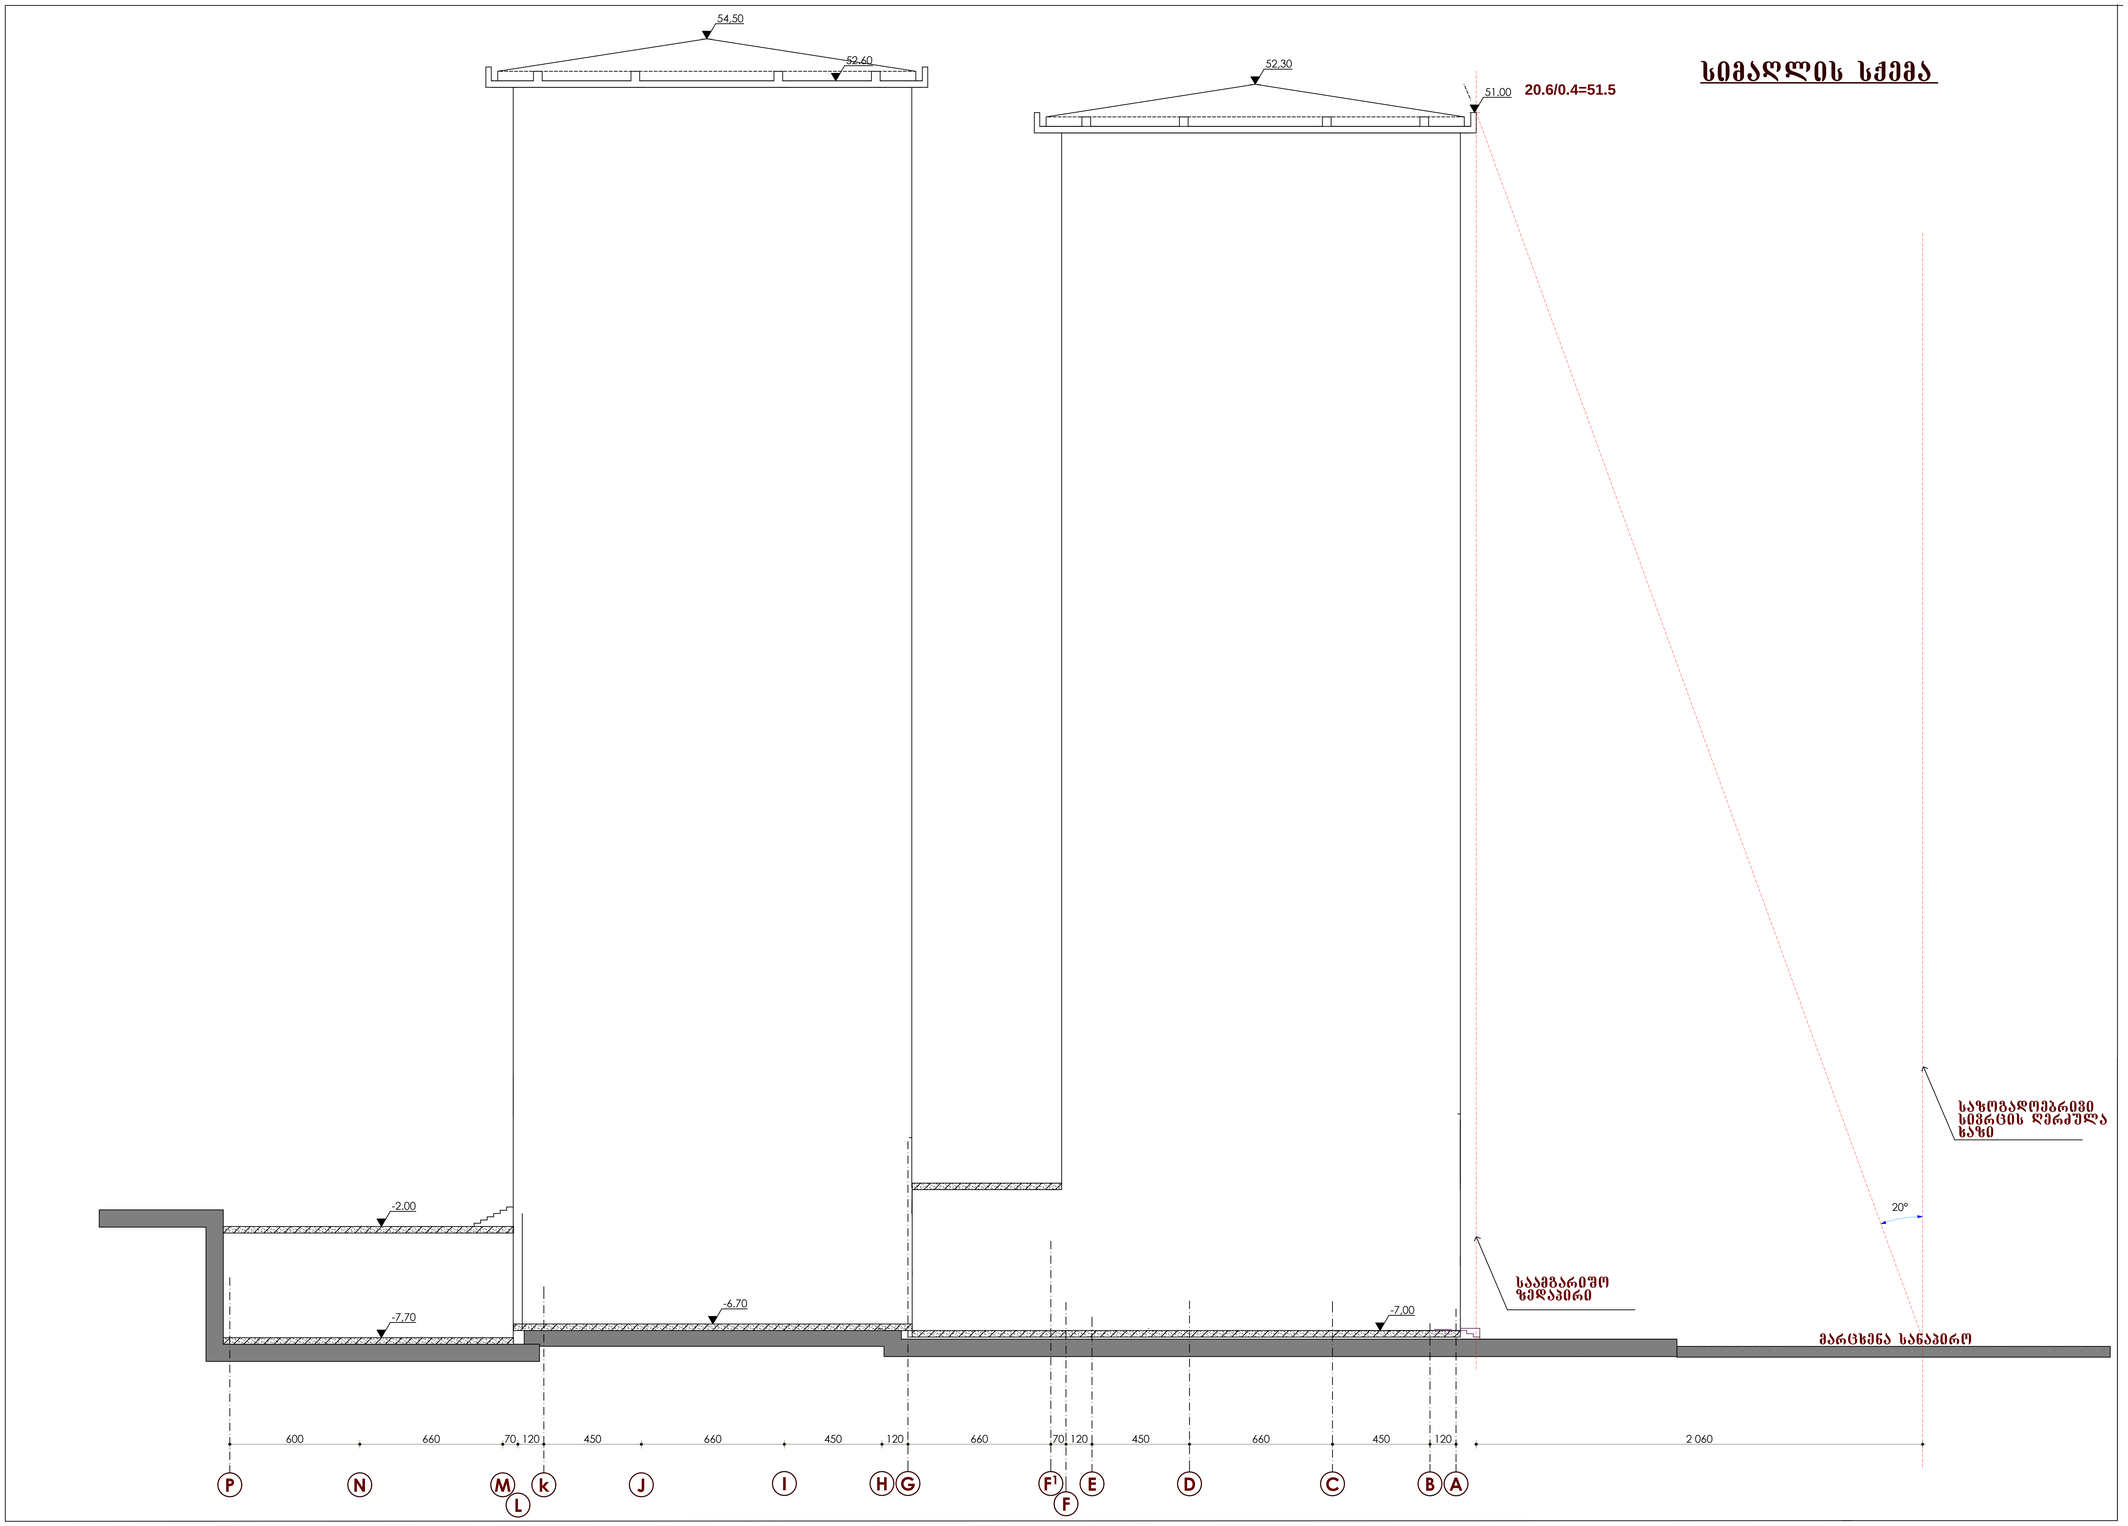

სიმაღლის სქემა
54.50
52.60
52.30
51.00
20.6/0.4=51.5
-2.00
-7.70
-6.70
-7.00
საზოგადოებრივი სივრცის ღერძულა ხაზი
საამგარიუო ზედაპირი
მარცხენა სანაპირო
20°
600
660
70
120
450
660
450
120
660
70
120
450
660
450
120
2 060
P
N
M
L
k
J
I
H
G
F1
F
E
D
C
B
A