gengegma m 1:500

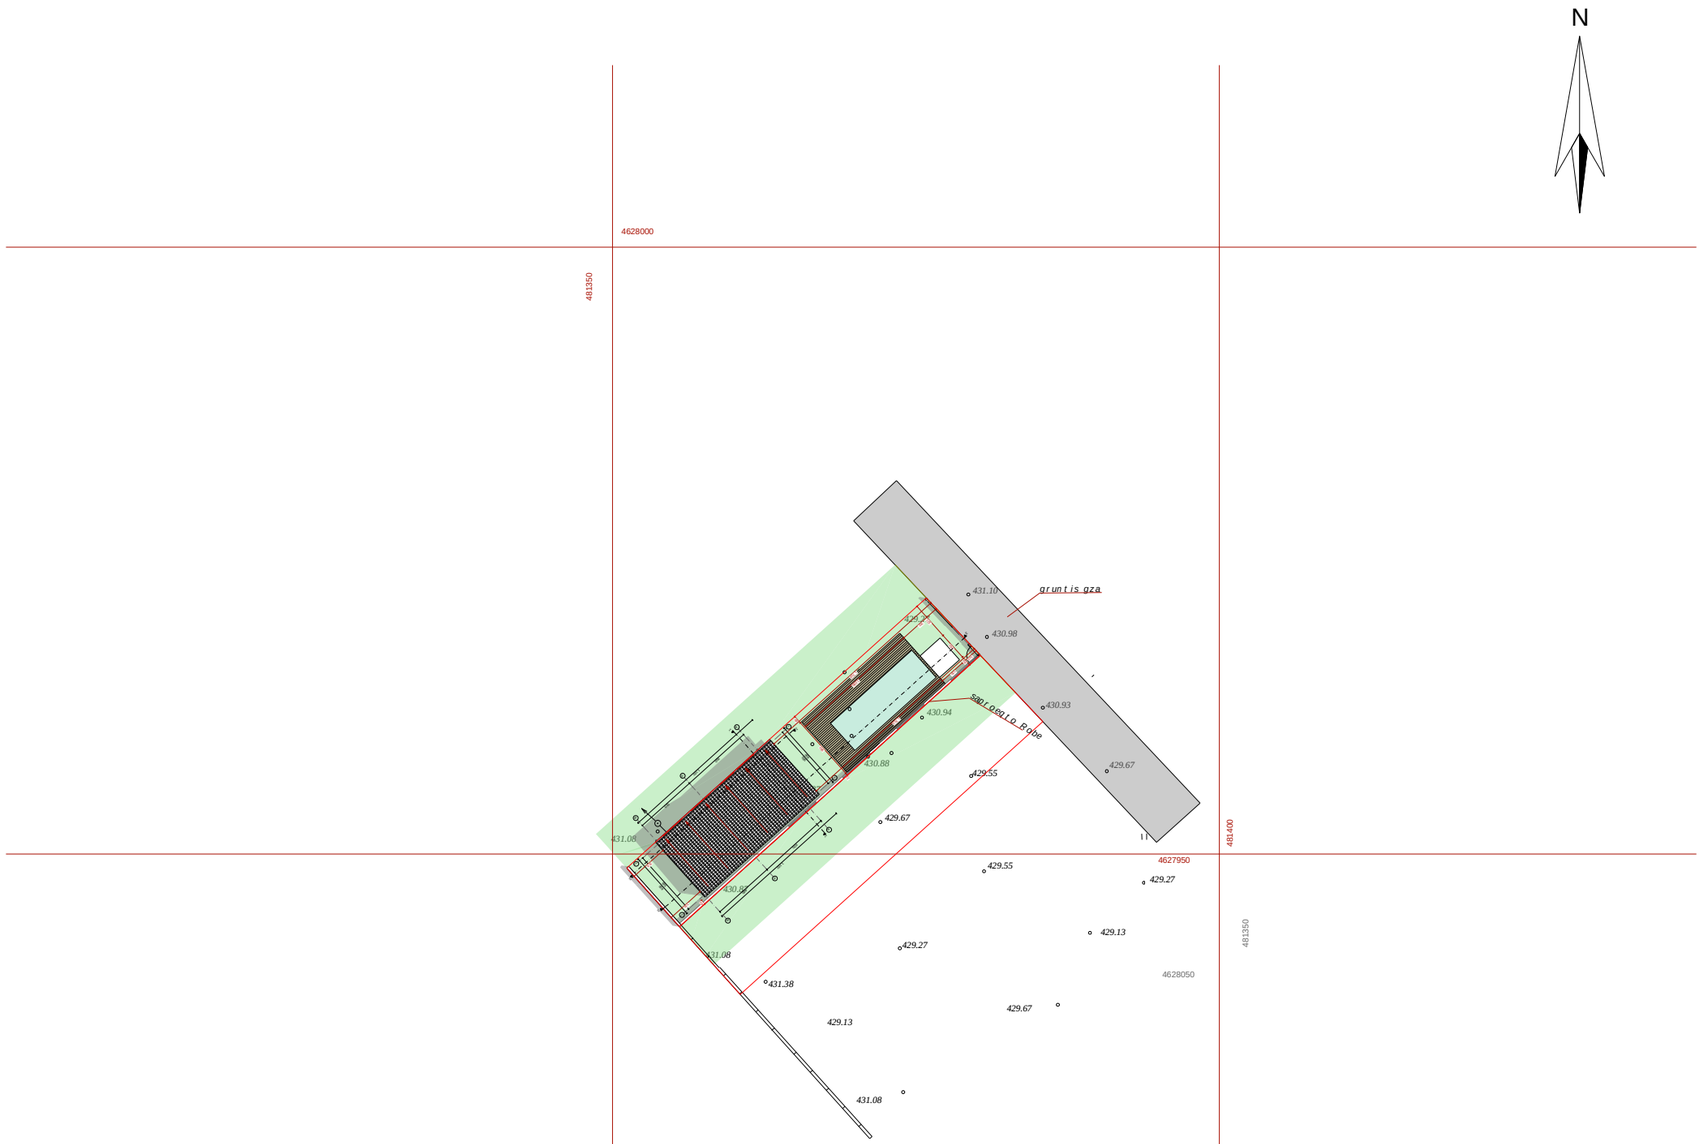

xel Sekruleba #

pirobiTi aRniSvnebi

eqsplikacia

GEOco
CONSTRUCTION COMPANY

Tanamdeboba	gvari	xelmowera
direqtori	vniko lava	
nT. arqiteqtori	s. begaSvili	
daamuSava	s. begaSvili	

damkveTi	lanzira koroSinaZe
misamarTi	q. Tbilisi, diRmis sasw. sacdeli neurneoba 012/748
proeqtis saxeli	
individualuri sacxovrebeli saxli	

masStabi	naxazis dasaxeleba	
1:500		
stadia		

PDF создан с пробной версией pdfFactory Pro www.pdffactory.com

საქართველო
ქ. თბილისის მერია
სსიპ თბილისის არქიტექტურის სამსახური

ქ.თბილისი, ვაკე-საბურთალოს რაიონი, დიღმის სასწავლო-საცდელი მეურნეობა მოქ. ლ. კოროშინაძის საკუთრებაში დარეგისტრირებული 217 კვ.მ.

სამსახურის უფროსი /ვ. ნიკოლავა/

სასოფლო-სამეურნეო მიწის ნაკვეთის
გეგმა

საფუძველი: ქ. თბილისის მერიის სსიპ ქონების მართვის სააგენტოს წერილი № ქ.თბილისის მთავრობის №20-32-704. 10.11.2008 წლის დადგენილება.

სიტუაციური სქემა	მასშტაბი: 1:2000

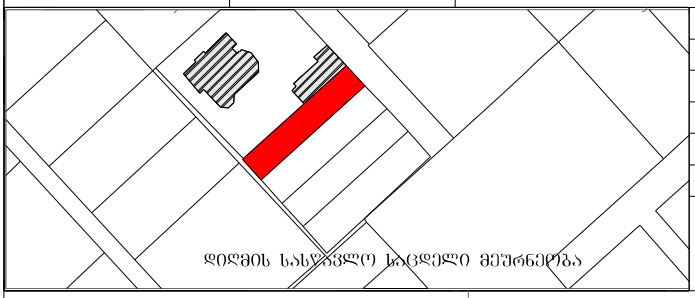

ქალაქმშენებლობის განყოფილება		
განყოფილების უფროსი		/ვ. ნიკოლავა/
მთავარი სპეციალისტი		
საინვესტიციო განყოფილება		
განყოფილების უფროსი		
მთავარი სპეციალისტი		
მიწის ნაკვეთის შუნძცია და ქალაქმშენებლობითი პიროგეზის პარამეტრები		

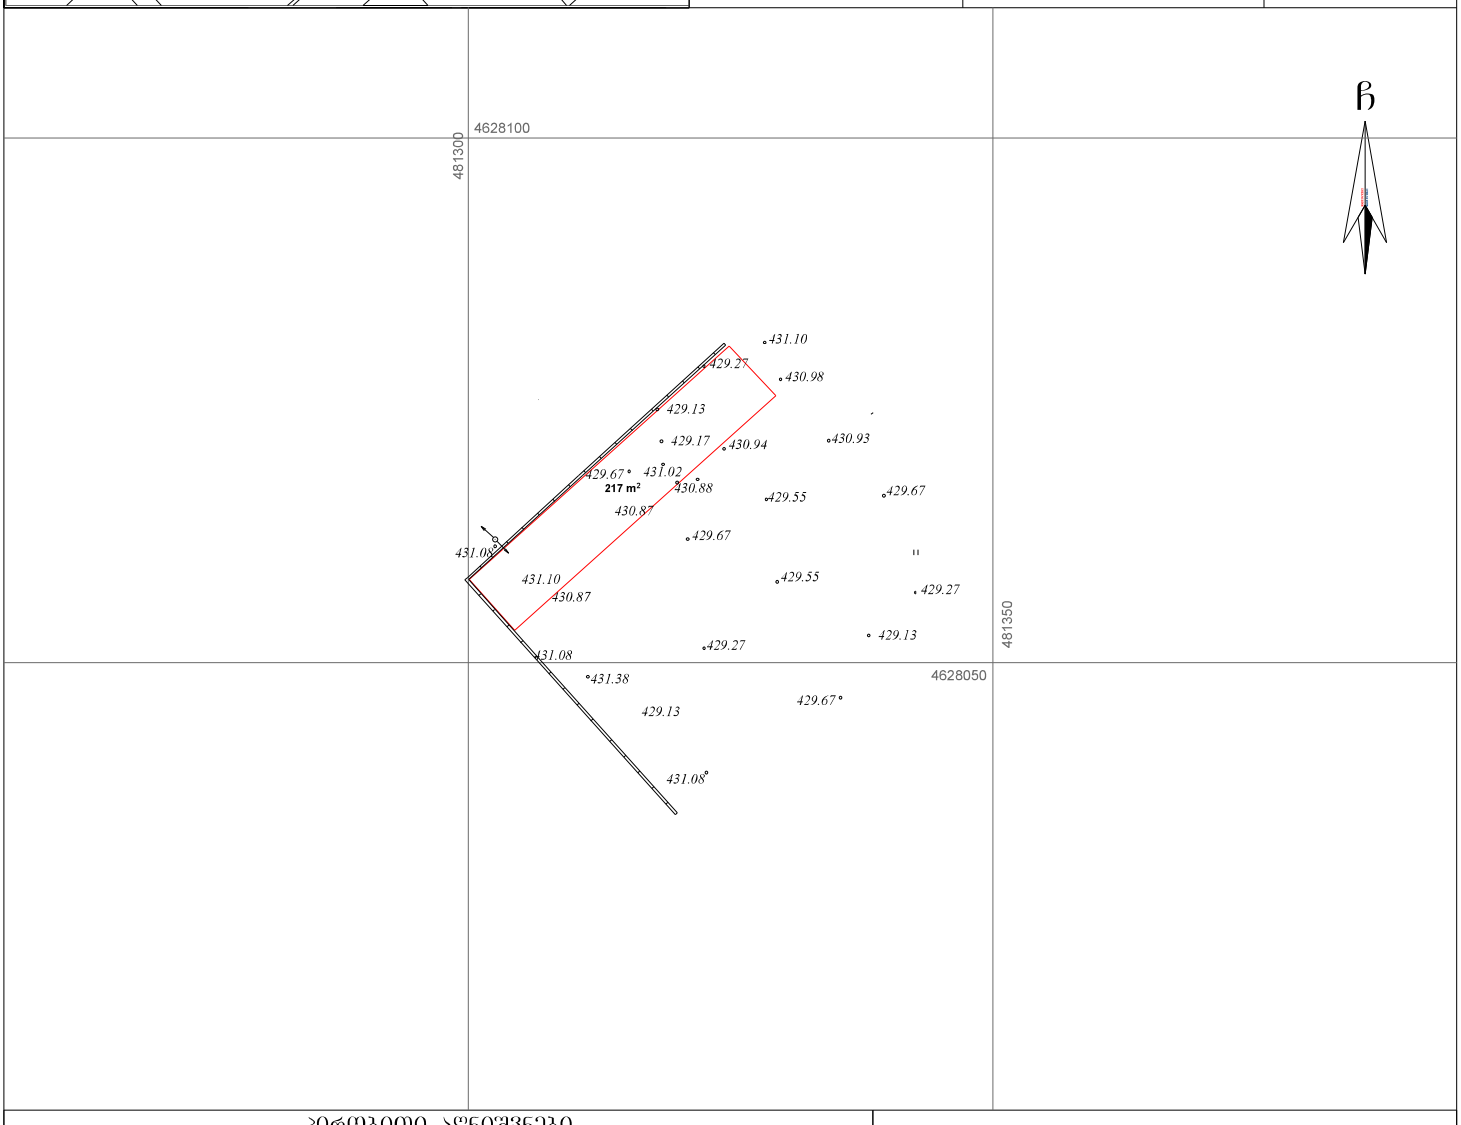

პირობითი აღნიშვნები

ჯ შ 1984 -ის კოორდინატთა სისტემის 0) პროექცია

ძს	საცხ. შენობა		ხის ღობე	ფ	ფალაგაჭანილობა
ას	არასაცხ. შენობა		ქვის ღობე	ბ	ბაზი
	შარდული		ქვის კედელი	კ	კანალიზაცია
	შენობა		კიღილი		
	სატრანსფორ. ჯიხური		ფლატე	სან	სანიაღვრე
	ხეები		რკინიგზა	კბ	კაშირგაბმულობა
			საქვეითალმავალი ბილიკი	ელ. ქსელები	
			ელ. გადამცემი ხაზი	თბ	გათბობა

შენიშვნა: 1) ნაკვეთის საზღვარი (თუ იგი არის ნახაზზე) მითითებულია დამკვეთის მიერ

2) მიწის სამუშაოების შესრულებისას შეატყობინეთ კომუნიკაციის წარმომადგენლებს

შ.პ.ს. "გეოკო" (ს/ნ 416296369)

თამარაშვილის ქ. №13ბ ტ: 18 14 14 მობ: 8 77 17 17 34

www. geoco.ge info@geoco.ge

დირექტორი:		ვ. ნიკოლავა
ახომა:		ვ. ნიკოლავა
დახაზა:		ვ. ქაველაშვილი
დამკვეთი		შ.პ.ს."გეოკომპლექსი"
მასშტაბი: 1:500		14/12/2013 წ.

PDF создан с пробной версией pdfFactory Pro www.pdffactory.com