
I sar Tul is gegma

±0,00 niSnul ze

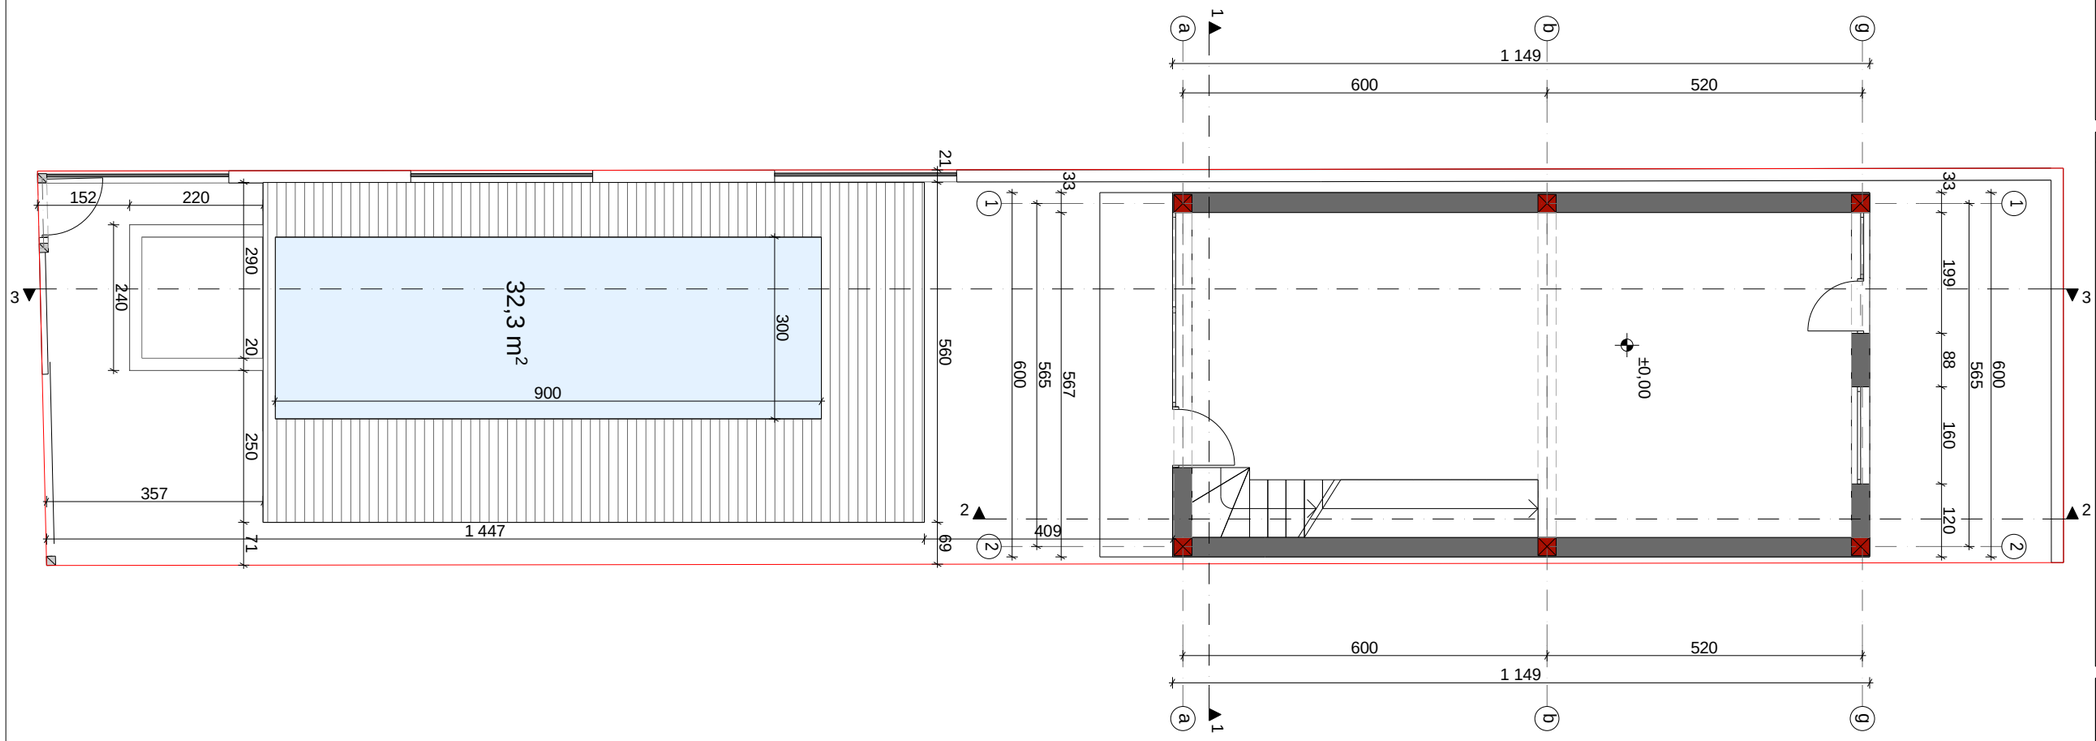

samSeneblo farTi _ 69,1 m²

sacxovrebeli farTi _ 58,2 m²

auzis farTi _ 32.3 m²

xelSekruleba #

pirobiTi aRniSvnebi

eqsplikacia

GEOco
CONSTRUCTION COMPANY


Tanamdeboba	gvari	xelmowera
direqtori	vnikolava	
eT. arqiteqtori	s. begaSvili	
daamuSava	s. begaSvili	

damkveTi	Ianzira koroSinaže
misamarTi	q. Tbilisi, diRmis sasw. sacdeli neurneoba 012/748
proeqtis saxeli	
individualuri sacxovrebeli saxli	

masStabi	naxazis dasaxleba	
1:100		
stadia		

II sarTuli gegma

+2.25 niSnuli ze

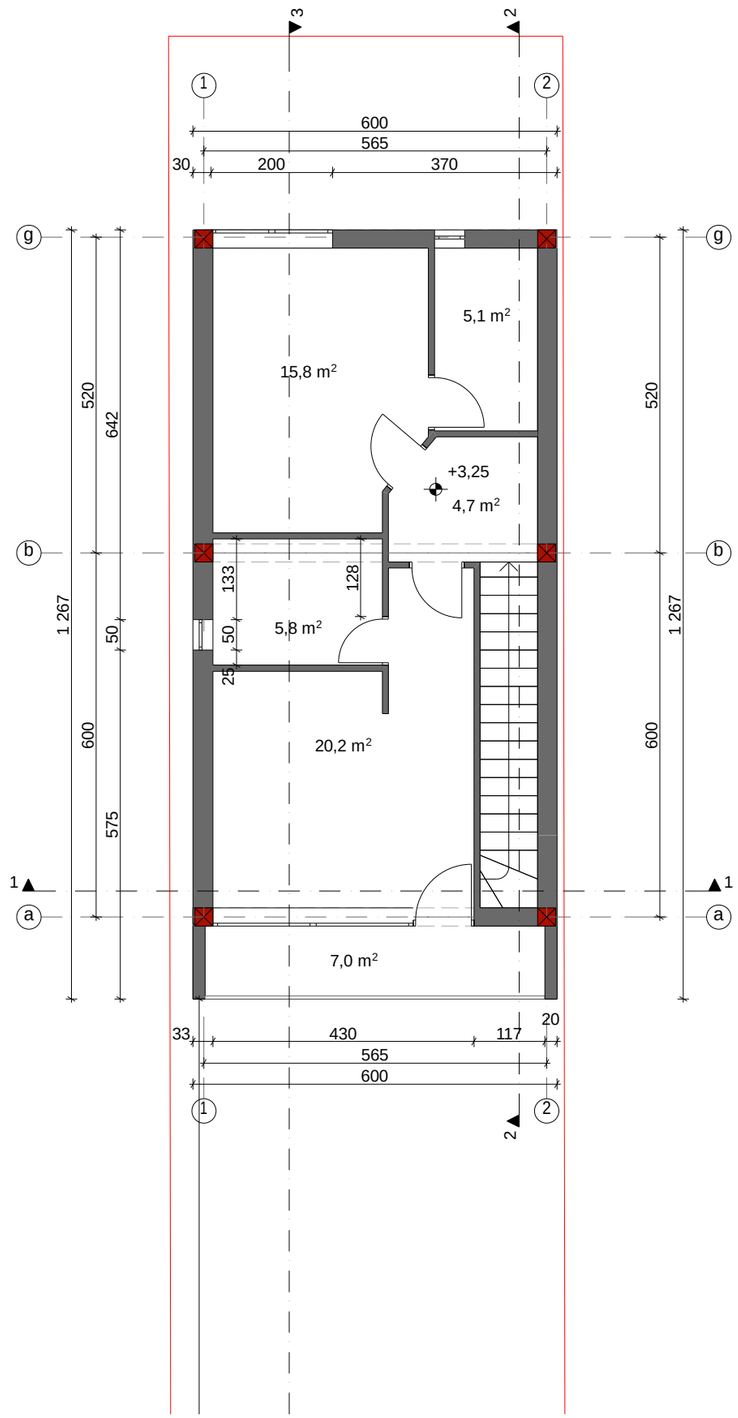

samSeneblo farTi _ 69,1 m²

sacxovrebeli farTi _ 51.6 m²

sazafxulo farTi _ 7.0 m²

xelSekruleba #

pirobiTi aRniSvnebi

eqsplikacia


GEOco
CONSTRUCTION COMPANY

Tanamdeboba	gvari	xelmowera
direqtori	v.nikolava	
nT. arqiteqtori	s. begaSvili	
daamuSava	s. begaSvili	

damkveTi	ilanzirakoroSinaZe
misamarTi	q. Tbilisi, diRmis sasw. sacdeli meurneoba 012/748
proeqtis saxeli	
individualuri sacxovrebeli saxli	

masStabi	naxazis dasaxeleba	
1:100		
stadia		

gadaxurvis gegma

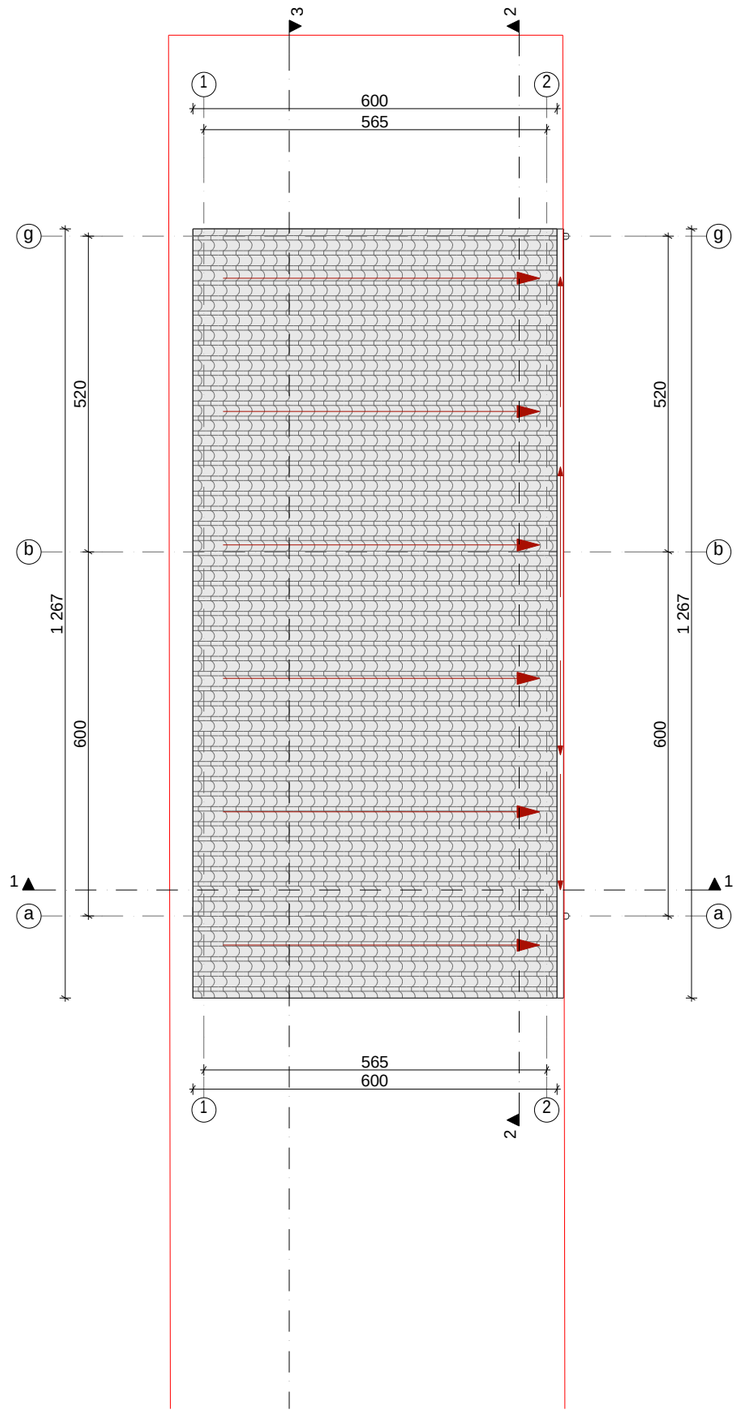

xel Sekrul eba #

pirobiTi aRniSvnebi

eqspl ikacia

GEOco
CONSTRUCTION COMPANY

Tanamdeboba	gvari	xel mowera
direqtori	v.nikolava	
nT. arqiteqtori	s. begaSvili	
daamuSava	s. begaSvili	

damkveTi	ianzira koroSinaZe
misamarTi	q. Tbilisi, diRmis sasw. sacdeli meurneoba 012/748
proeqtis saxeli	
individualuri sacxovrebeli saxli	

masStabi	naxazis dasaxeleba	
1:100		
stadia		