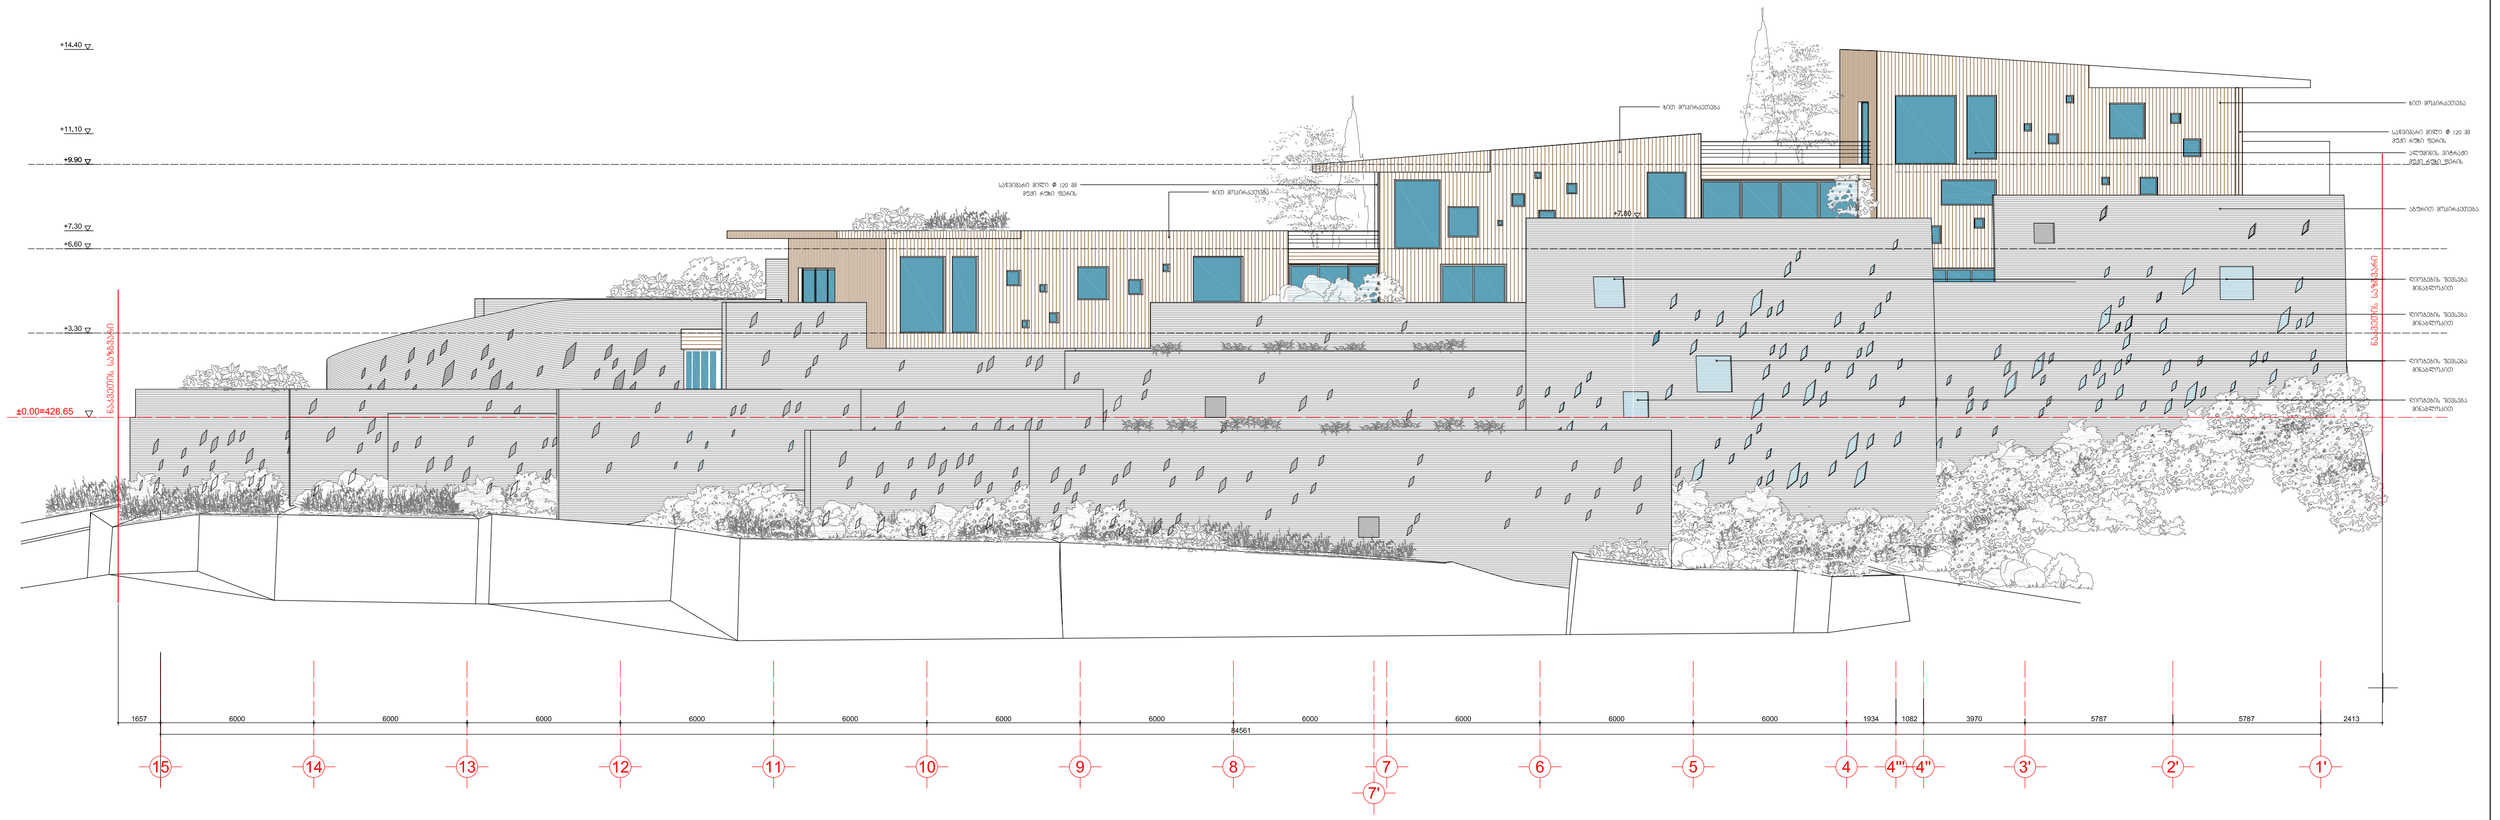

დამკვეთი:	"ავტაზუს როუდ პროჯექტ"	დაკვეთა №	18-03/11	დაბაზე	გ.კვერცხიშვილი	მისამართი:	ქ.თბილისი, მირზაშვილის ქ. №5
შემსრულებელი:	შპს "არქიტექტორები.ჯი"	ქ.თბილისი, მირზაშვილის ქ. №5		არ.მთ.არქ.	ლ.ლეშქასიანი	მრავალფუნქციური შენობის პროექტი	
მის: 01021 თბილისი, მარჯანიშვილის ქ.№6 T: 910703 F: 910704 info@arch.ge www.arch.ge		მრავალფუნქციური შენობა		თარიღი	2014.05.20	არქიტექტურული ნაწილი	

ფასადი 15-1 ღერძებში			A-16
ზ. პ.	ფორმ. A3+	ზ. 1:150	

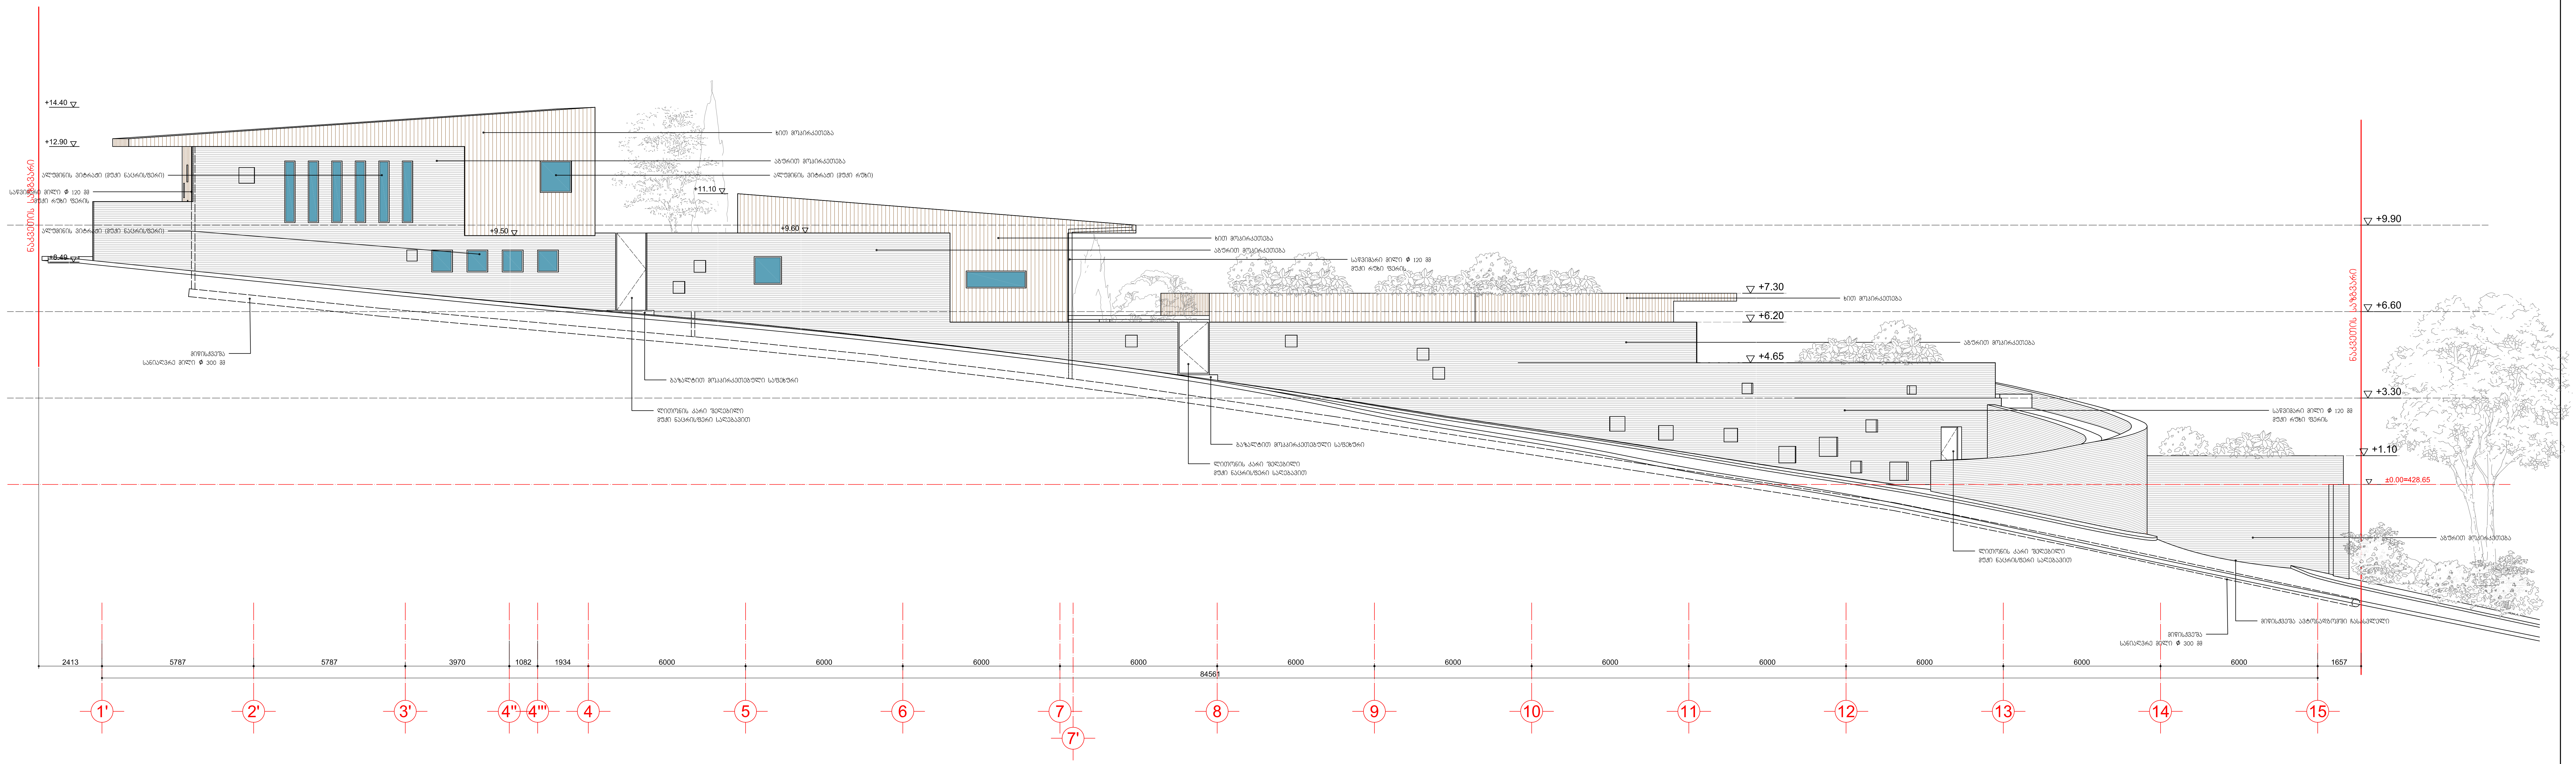

დამკვეთი:	"კავკასუს როუდ პროჯექტ"	დაკვეთა №	18-03/11	დახაზა	გ.კვერცხიშვილი	მისამართი:	ქ.თბილისი. მირზაშაფის ქ. №5	ფასადი 1-15 ღერძებში	A-17
შემსრულებელი:	შპს "არქიტექტორები.ჯი"	ქ.თბილისი. მირზაშაფის ქ. №5		პრ.მთ.არქ.	ლ.მუშკუდიანი	მრავალფუნქციური შენობის პროექტი		მ. პ. / ფორმ. A3+ / მ. 1:150	
მის: 01021 თბილისი, მარჯანიშვილის ქ.№6 T: 910703 F: 910704 info@arch.ge www.arch.ge		მრავალფუნქციური შენობა		თარიღი	2014.05.20	არქიტექტურული ნაწილი			

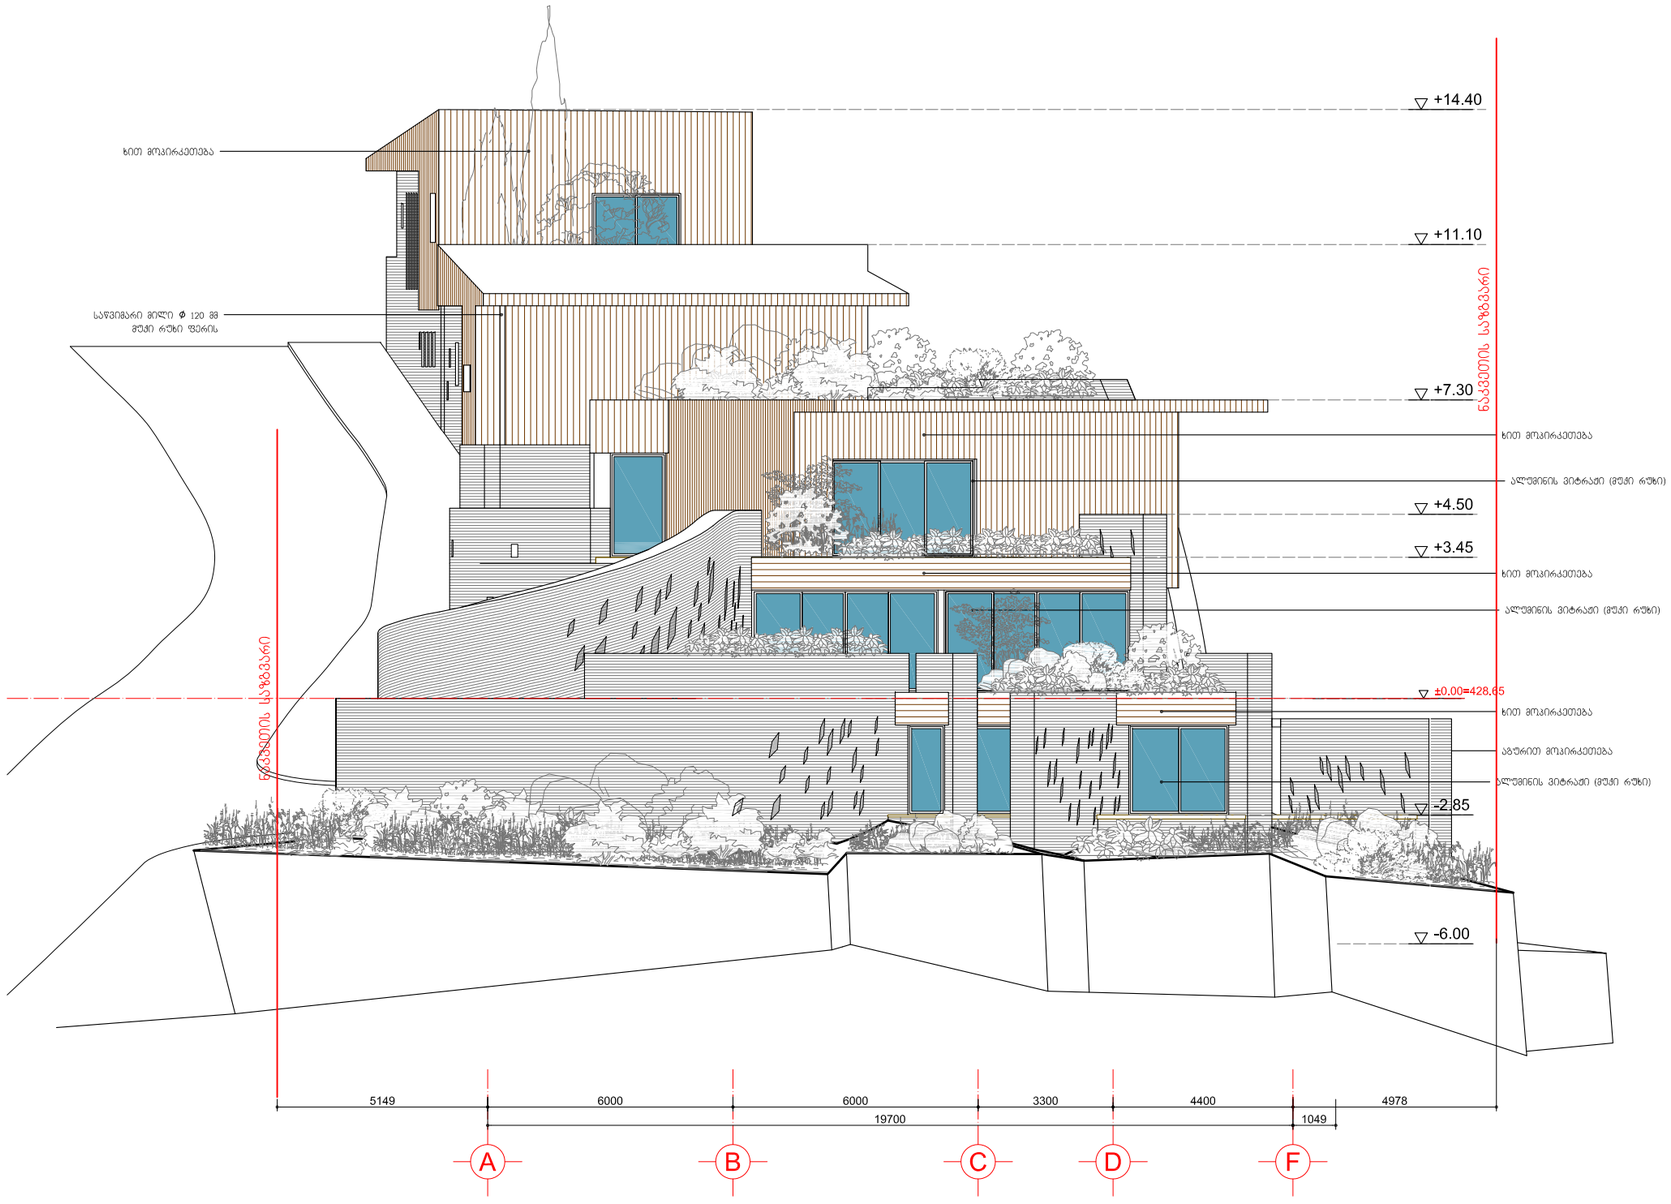

დამკვეთი:	"კაუკაზუს როუდ პროჯექტ"	დაკვეთა №	18-03/11	დახაზა	გ.კვერცხიშვილი	მისამართი:	ქ.თბილისი. მირზაშაფის ქ. №5
შემსრულებელი:	შპს "არქიტექტორები.ჯი"	ქ.თბილისი. მირზაშაფის ქ. №5		პრ.მთ.არქ.	ლ.მუშკუდიაბი	მრავალფუნქციური შენობის პროექტი	
მის: 01021 თბილისი, მარჯანიშვილის ქ.№6 T: 910703 F: 910704 info@arch.ge www.arch.ge		მრავალფუნქციური შენობა		თარიღი	2014.05.20	არქიტექტურული ნაწილი	

ფასადი ☐☐ ღერძებში			A-18
მ. პ.	ფორმ. A-3	მ. 1:150	

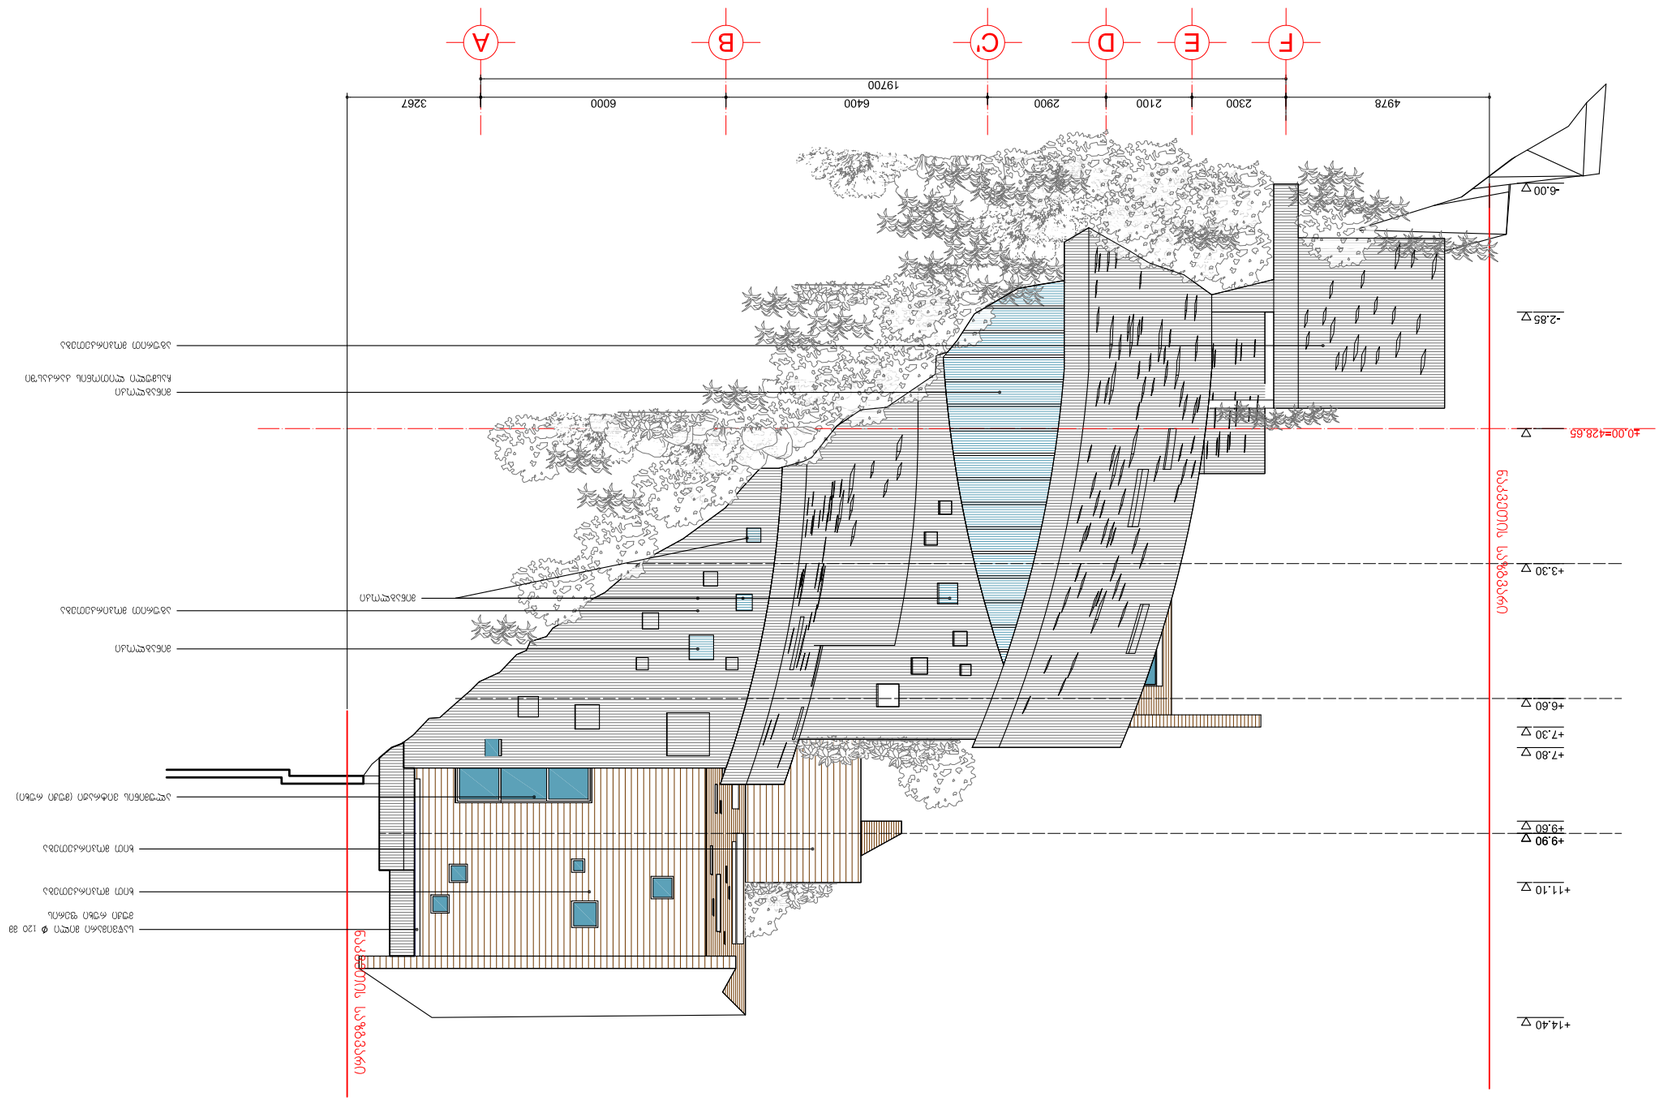
A
B
C'
D
E
F
4978
2300
2100
2900
6400
6000
3267
19700
+14.40
+11.10
+9.90
+9.60
+7.80
+7.30
+6.60
+3.30
-2.85
-6.00
±0.00=428.65
ნიშნულის ცვლილება
ნიშნულის ცვლილება
ასაწევი ფანჯარა
ასაწევი ფანჯარა
ალუმინის პროფილის ალაბასტრის ფერის ფასადის პანელი