სამშენებლო გენგეგმა


ექსპლიკაცია

1. სადემონტაჟო შენობა;
2. საავტომობილო ამწე;
3. დროებითი ღობე;
4. დროებითი ჭიშკარი;

პირობითი აღნიშვნები


– სადემონტაჟო შენობა;

– დროებითი ღობე;

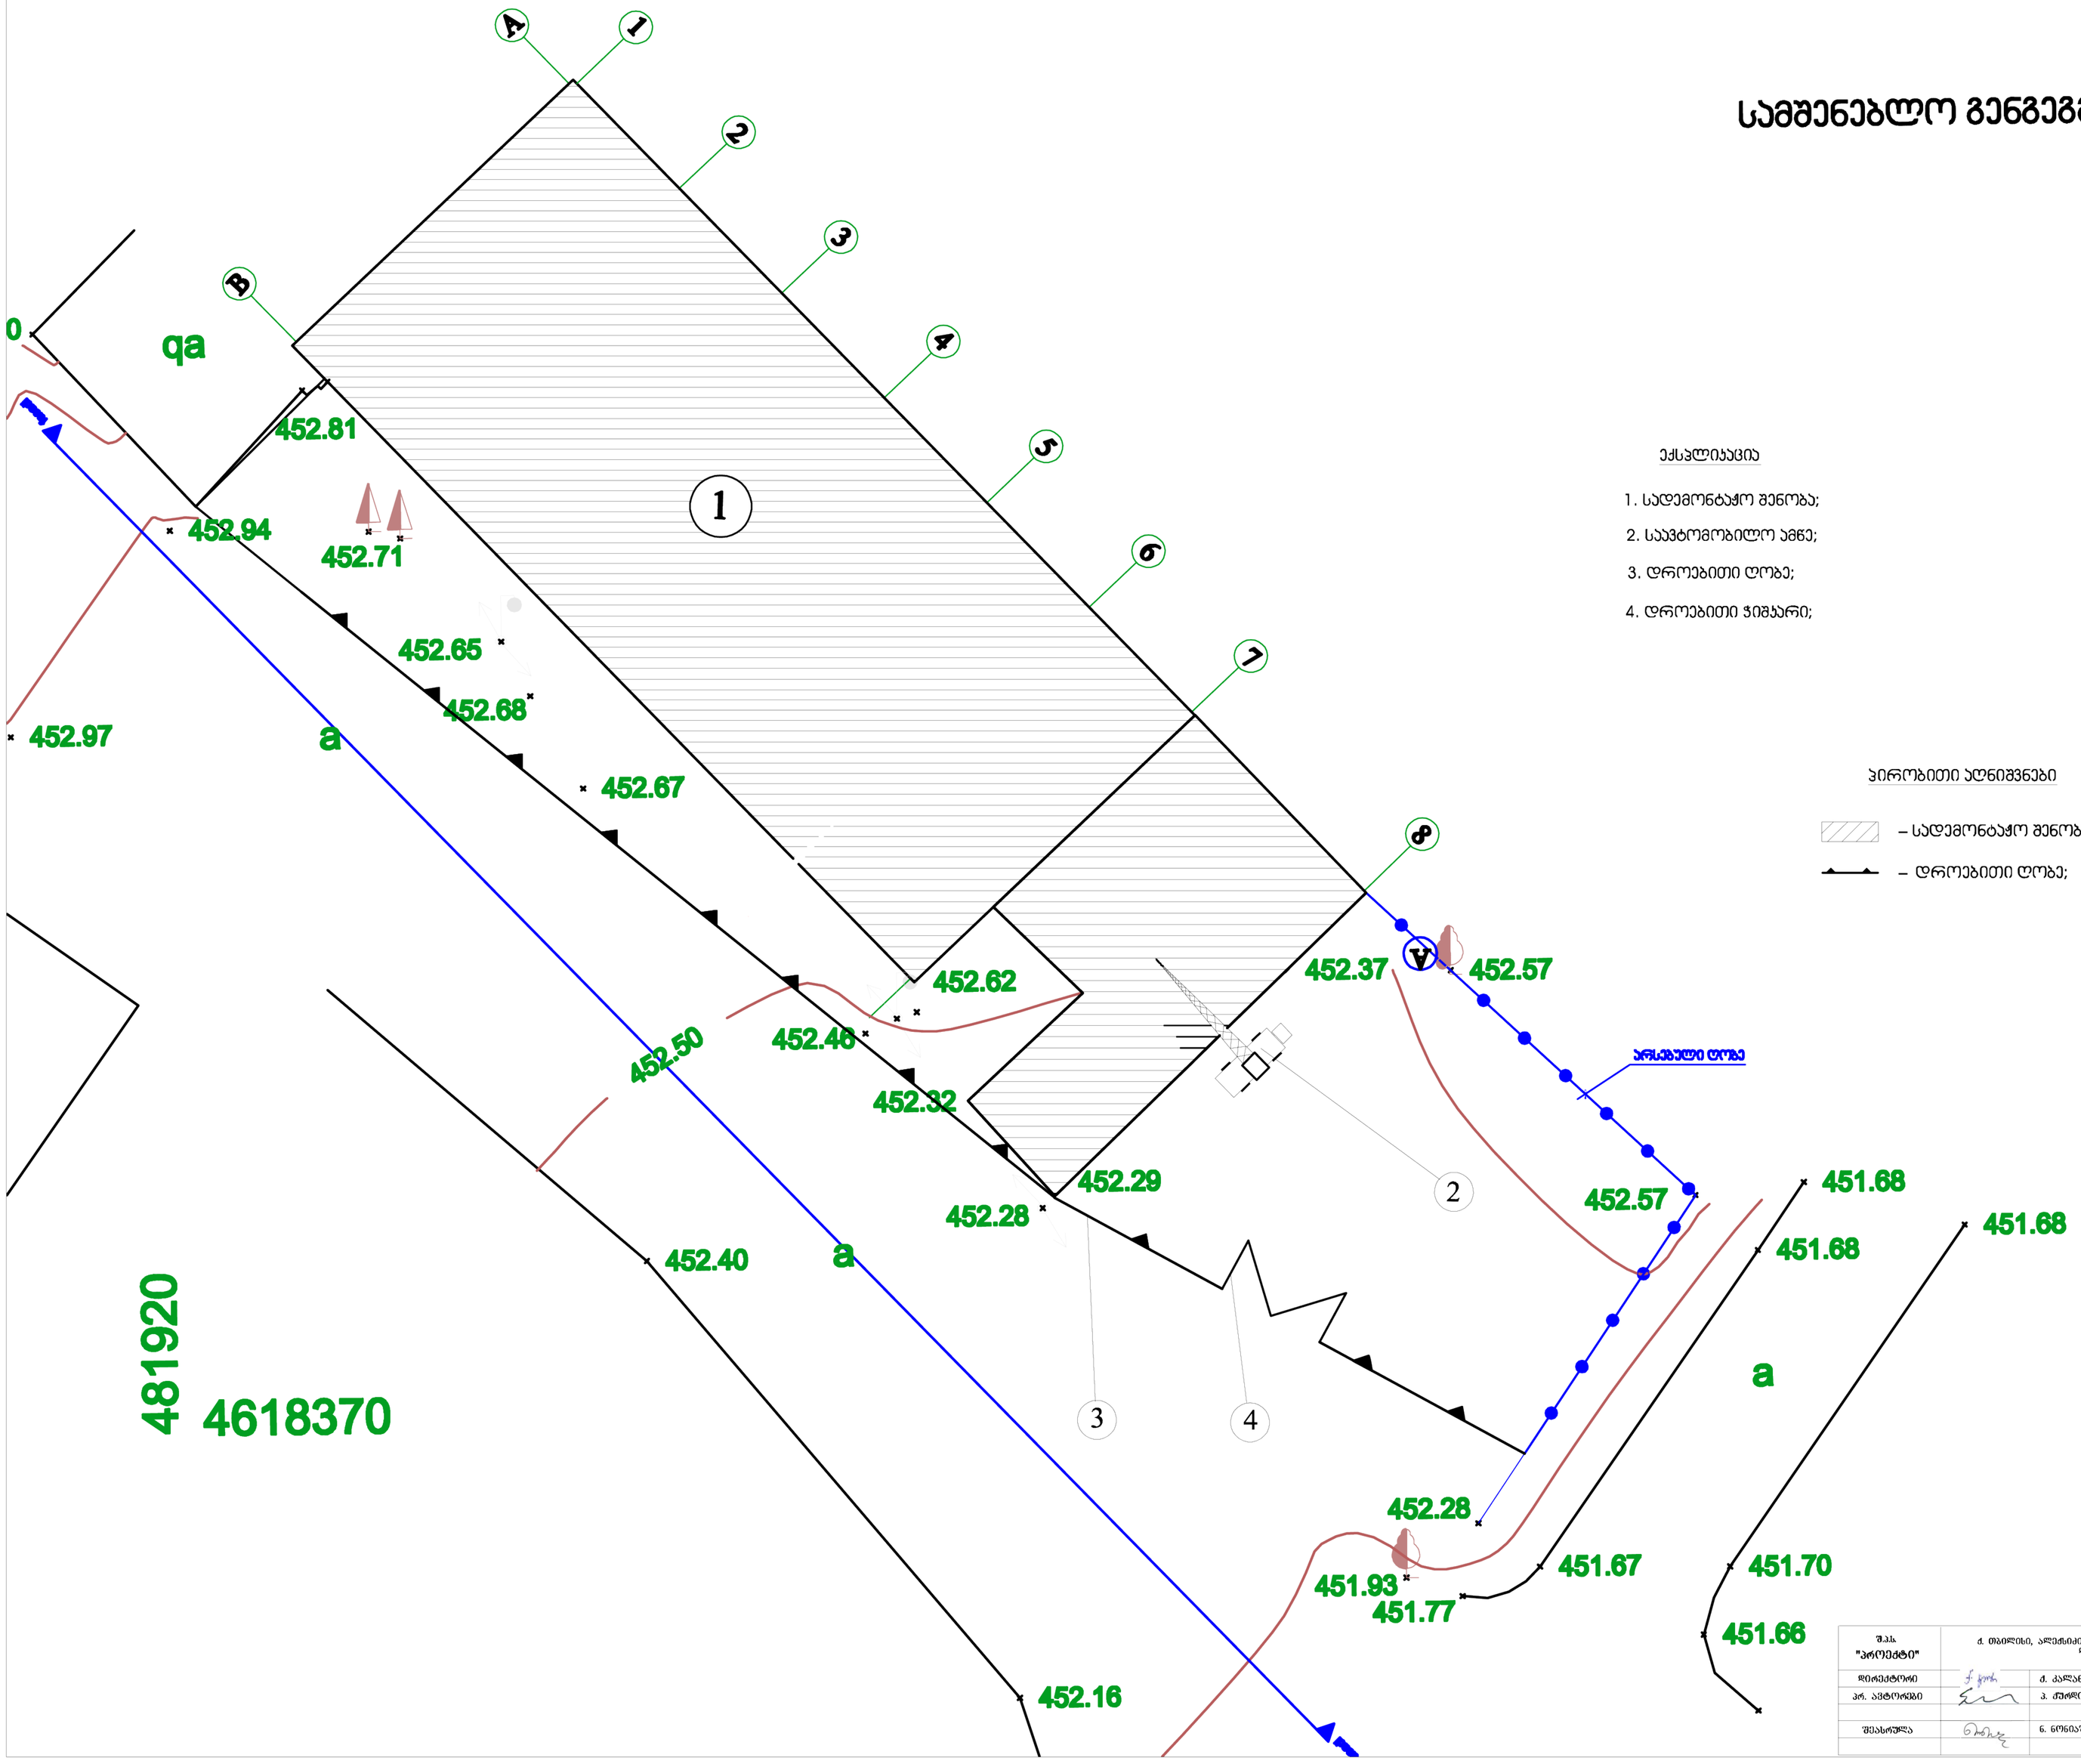

შპს "პროექტი"	ქ. თბილისი, აღმაშენის ქ№1, ნაკვეთი 038/011, არსებული შენობის დემონტაჟის პროექტი			2014 წ.		
დირექტორი		ქ. კალანდაძე	დემონტაჟის ორგანიზაციის პროექტი	სტადია	ფურც.	რაოდ.
არ. არქიტექტი		ა. ქორქიაანი				
შესასრულა		ნ. ნონიაშვილი	საშენიანლო გეგმა	მ.ა.	№-1	3

ჭრილი 1-1

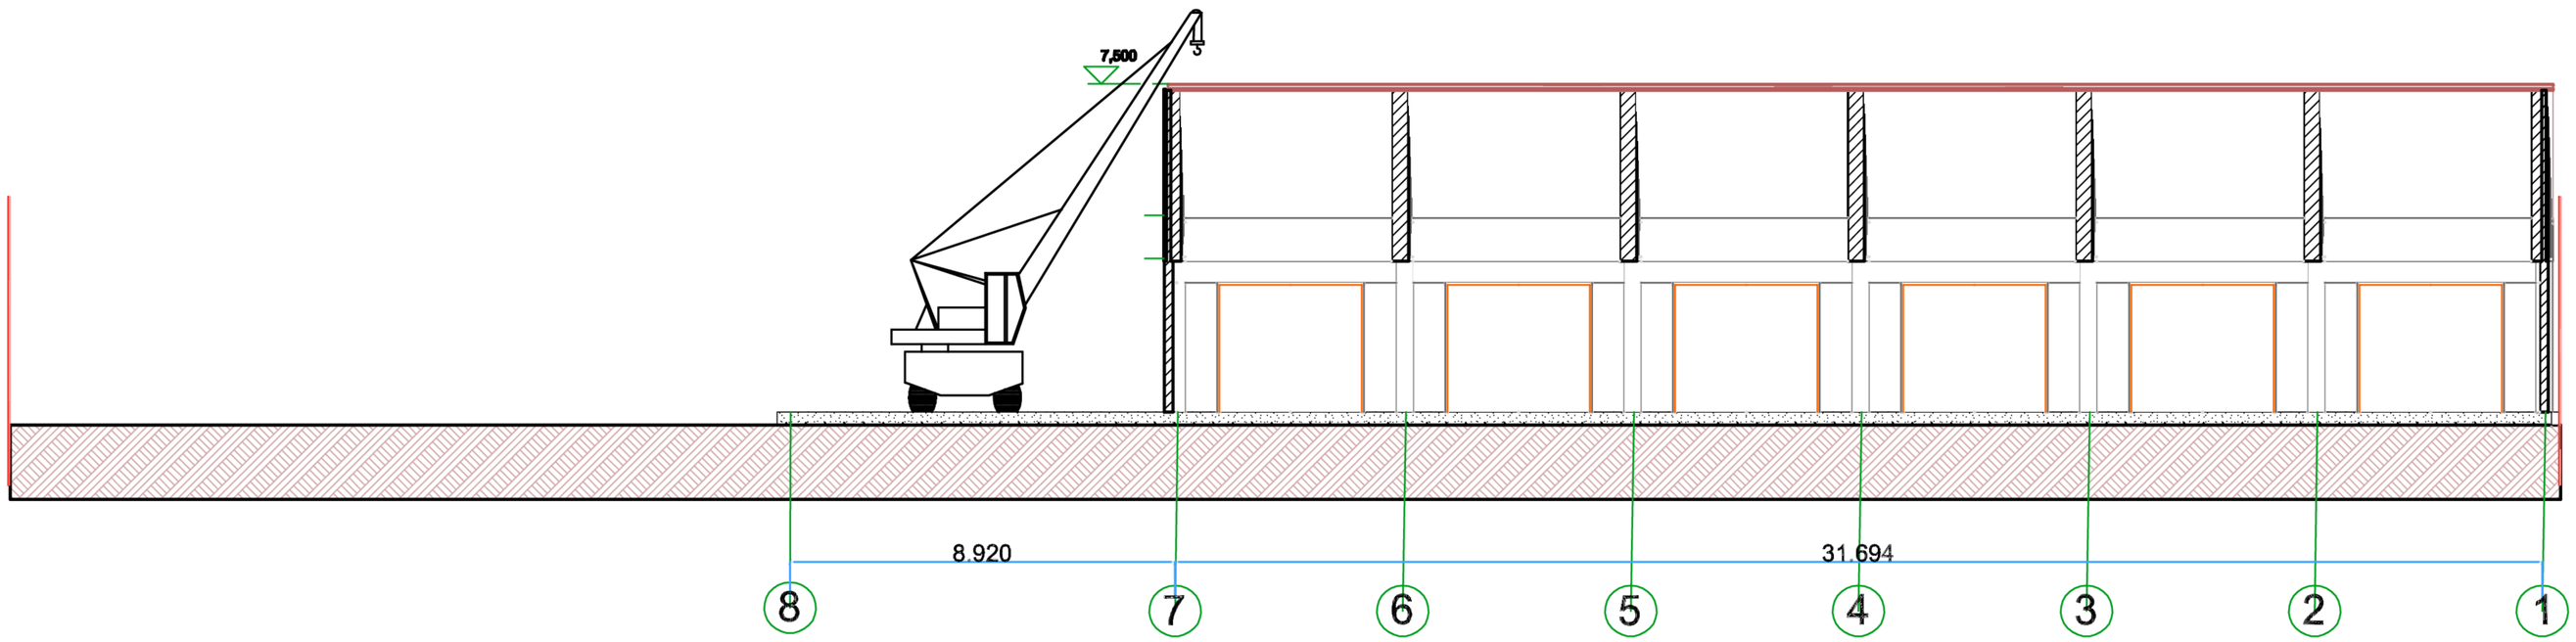

საავტომობილო ამწე KC - 4571
ტექნიკური დახასიათება


1. ტელესკოპური ისრის სიგრძე ——— 9,75 - 21,75მ.
2. ტვირთამწეობა ——————— 16 ტ.
3. სვლის სიმაღლე : მინიმალურ შვერაზე — 22მ.
მაქსიმალურ შვერაზე —1,5მ.
4. გაბარიტული ზომები ——————— 3,29მ. სიმაღლე - 3,98მ.

შენიშვნა: ნახაზზე ნაჩვენებია საავტომობილო ამწის დგომა ფერმის დემონტაჟისას, მას შემდეგ, რაც დაშლილი იქნება შენობის 7-8 ღერძებში განთავსებული ნაწილი;

შპს "პროექტი"	ძ. თბილისი, ალექსიძის ქ.№1, ნაკვეთი 038/011, არსებული შენობის დემონტაჟის პროექტი			2014 წ.		
დირექტორი		ძ. ქალანდაძე	დემონტაჟის ორგანიზაციის პროექტი	სტადია	ფურც.	რაოდ.
არ. არქიტექტორი		პ. ქუთელიანი				
შესასრულა		ნ. ნონიაშვილი	ჭრილი 1-1	მ.პ.	№-2	3


სადემონტაჟო სამუშაოთა წარმოების გრაფიკი

| სამუშაოთა დასახელება | სამუშაოთა ხანგრძლივობა | | |

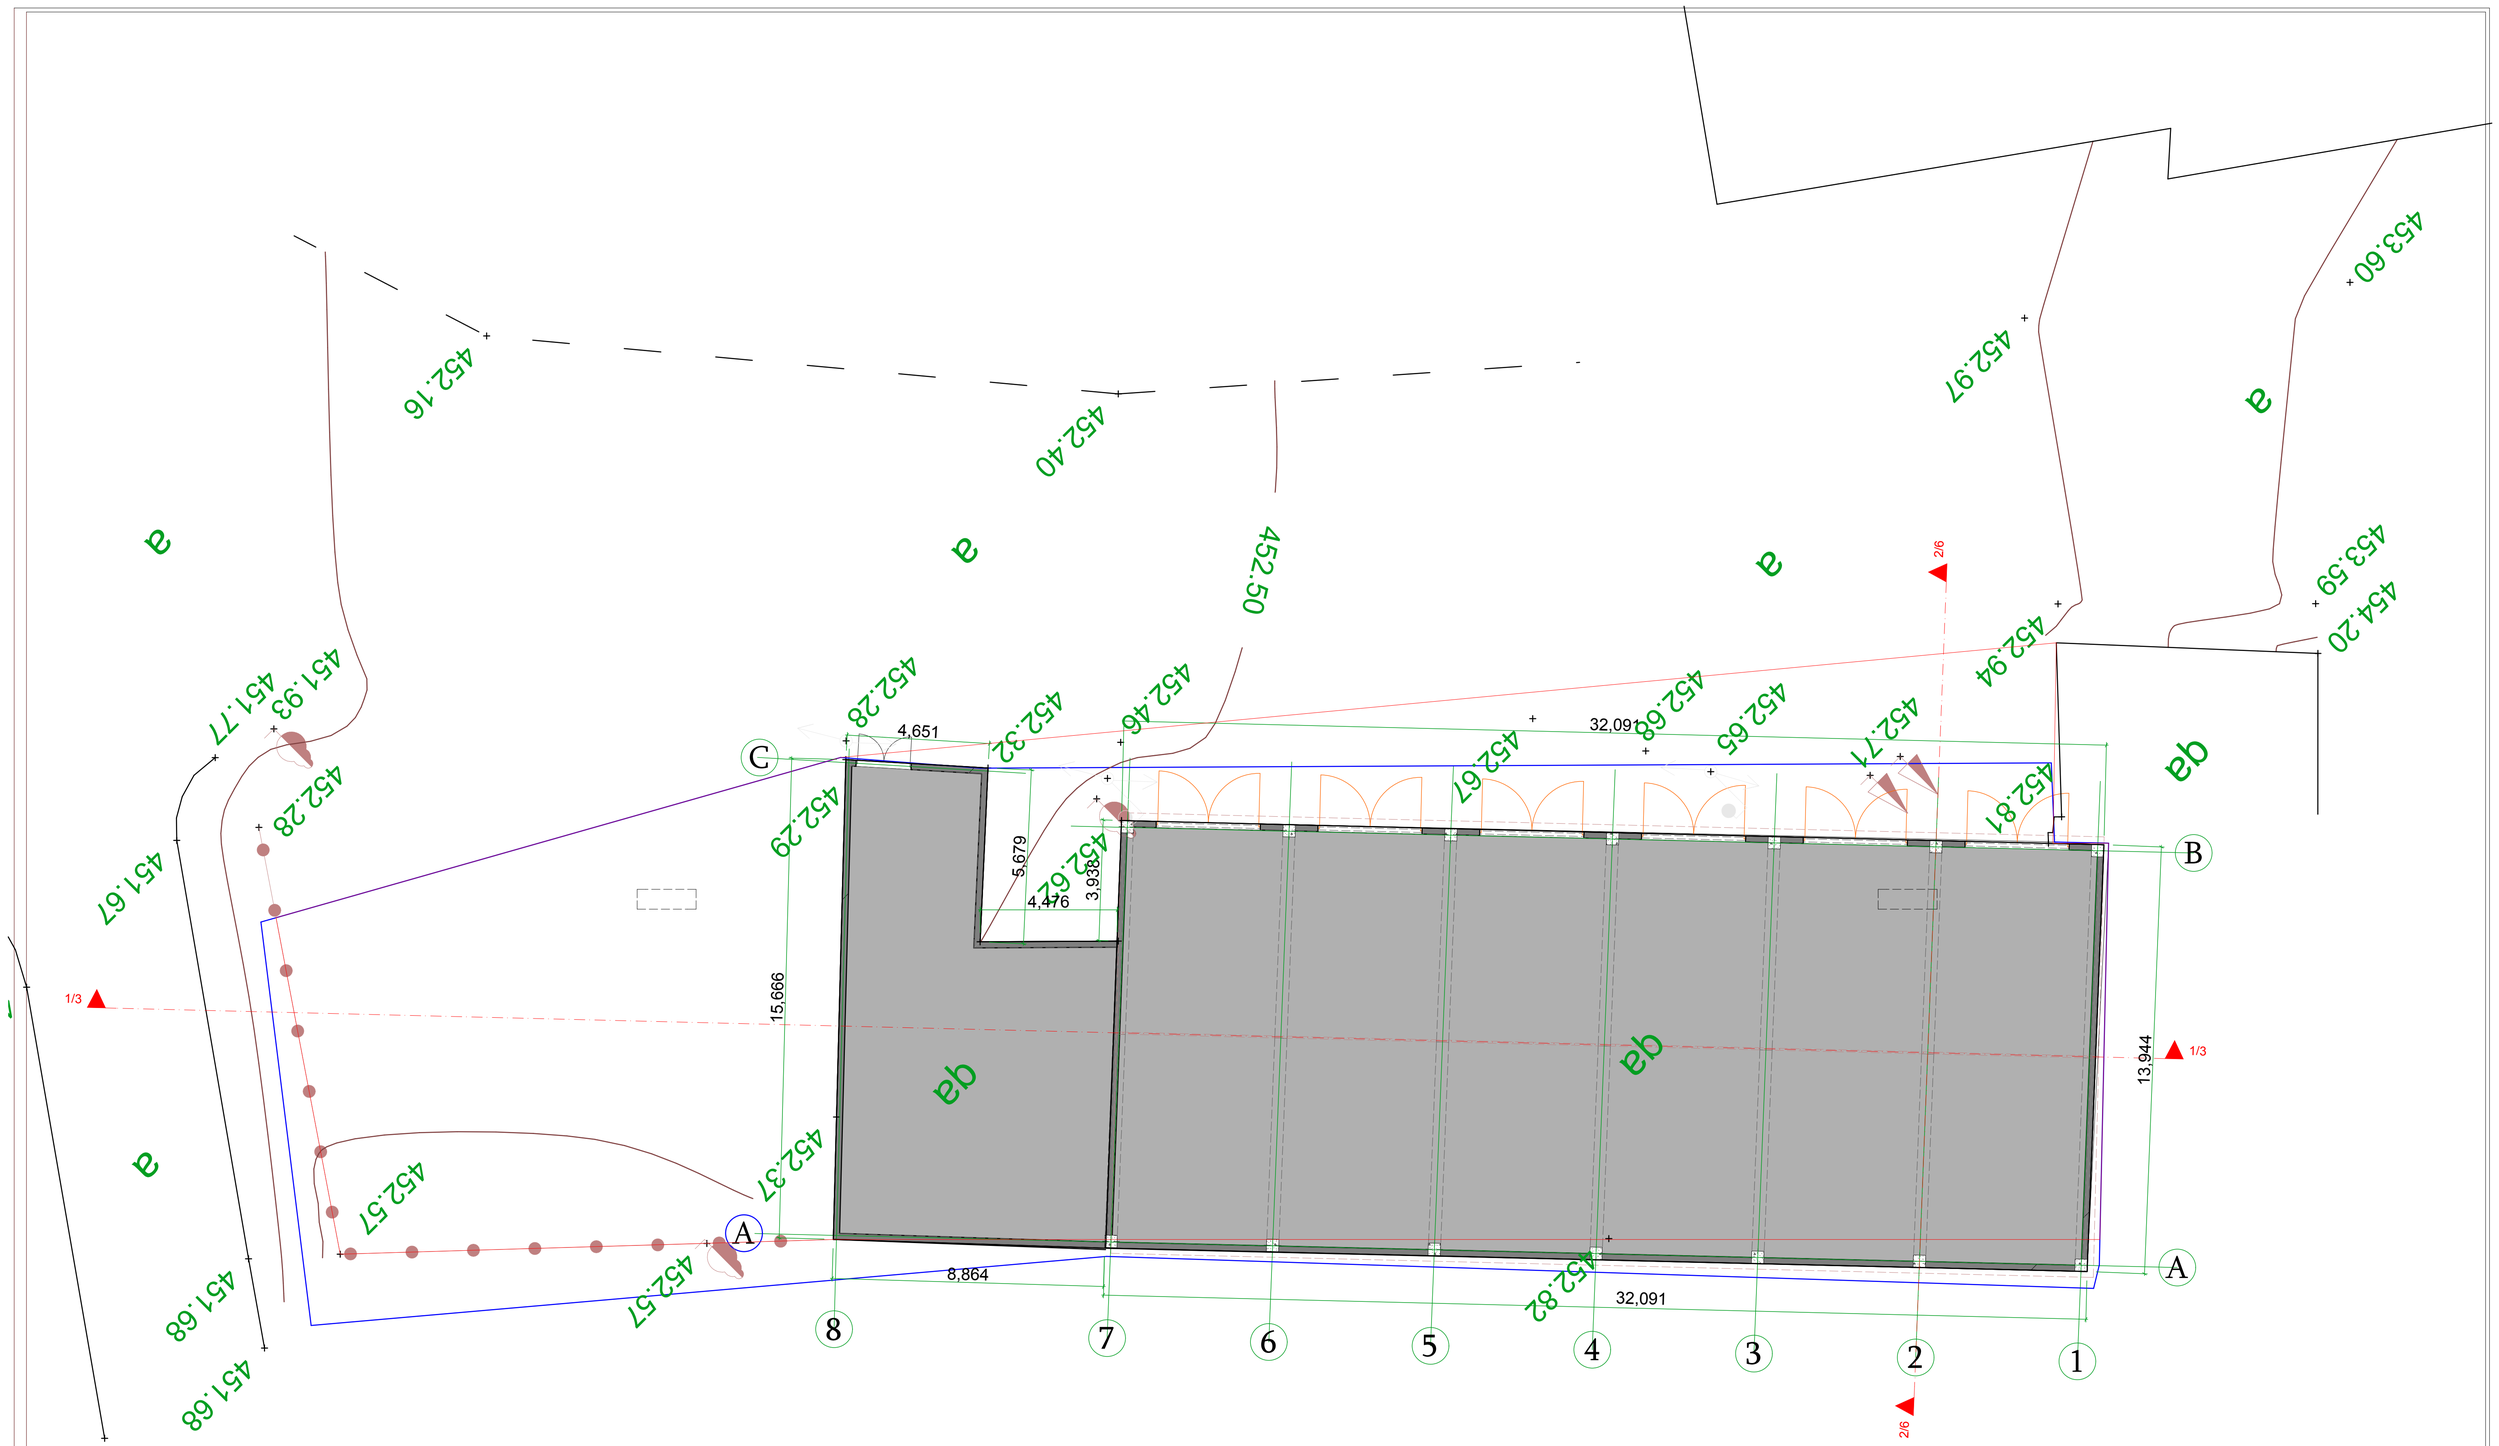


შ.პ.ს. "პროექტი"			ქ.თბილისი. ალექსიძის ქ. N'1-ში შენობის დემონტაჟის პროექტი	თბილისი 2014			
დირექტორი		ქ.კალანდაძე		მასშ.	სტად.	ფურც.	ფ.სულ
პრ.ავტორი		პ.ქურდიანი	არსებული შენობის ანაზომი				
შეასრულა		ქ.ქურდიანი					
			გეგმა/ გენგეგმა	1:100		1	3


ფასადი 8/1

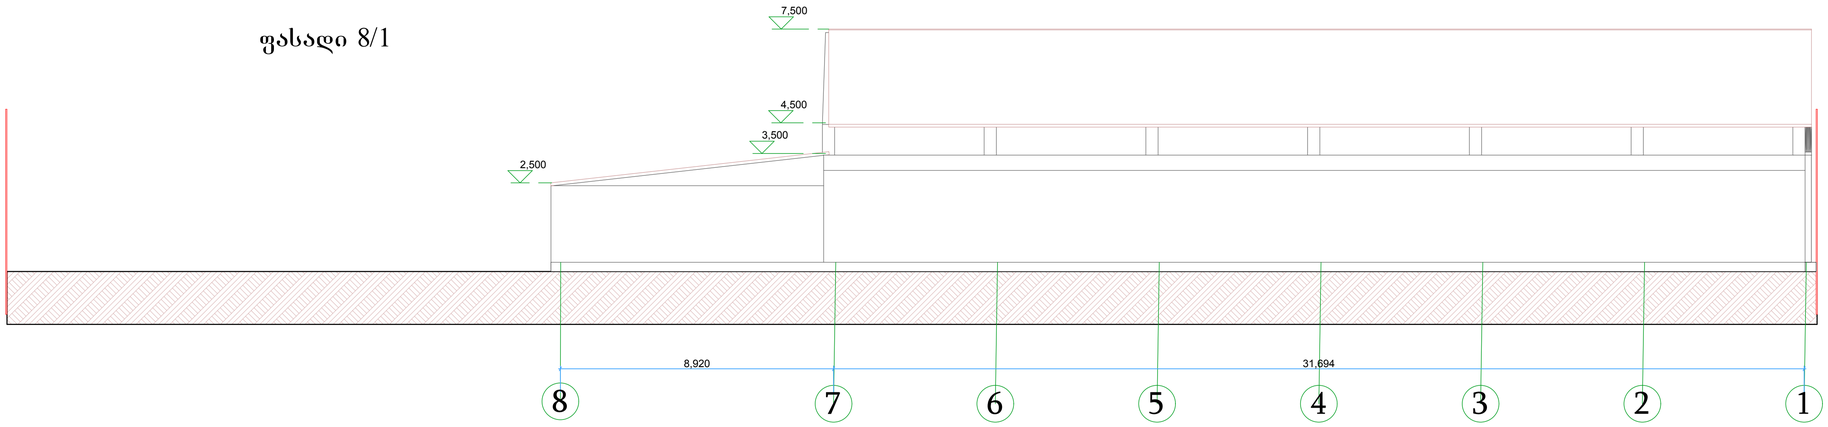

ფასადი C/A

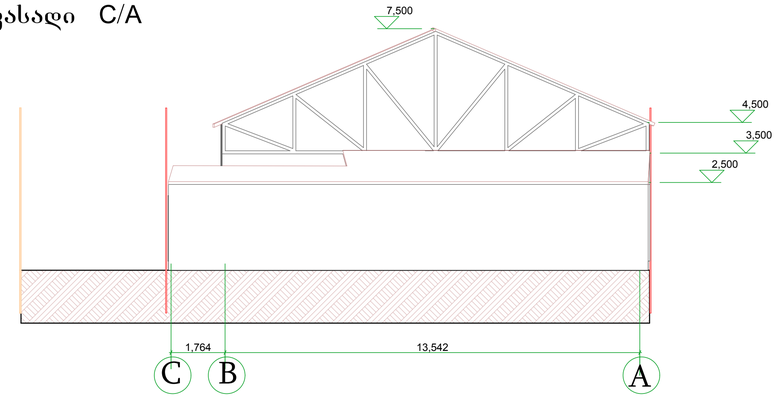


ფასადი 1/8

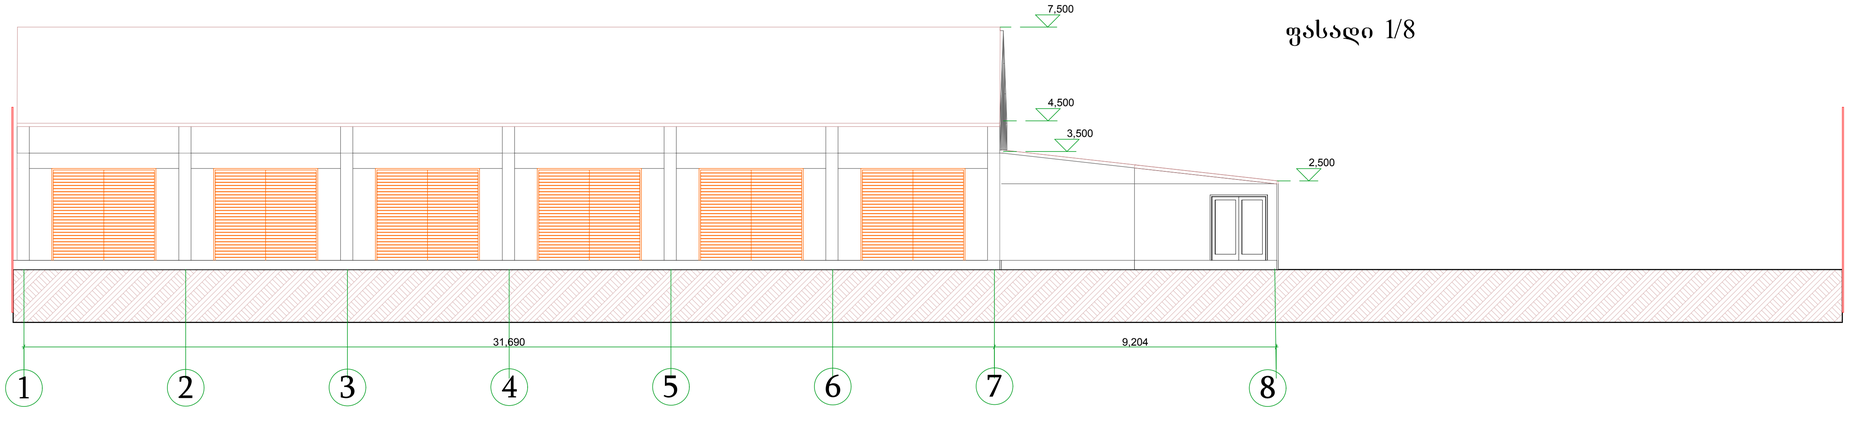


შ.პ.ს. "პროექტი"			ქ.თბილისი. ალექსიძის ქ. N'1-ში შენობის დემონტაჟის პროექტი	თბილისი 2014		
დირექტორი		ქ.კალანდაძე		მასშ.	სტად.	ფურც.	ფ.სულ
პრ.ავტორი		პ.ქურდიანი	არსებული შენობის ანაზომი				
შეასრულა		ქ.ქურდიანი	ფასადი 8-1. ფასადი 1-8. ფასადი C-A	1:100		2	3

ჭრილი 1/1

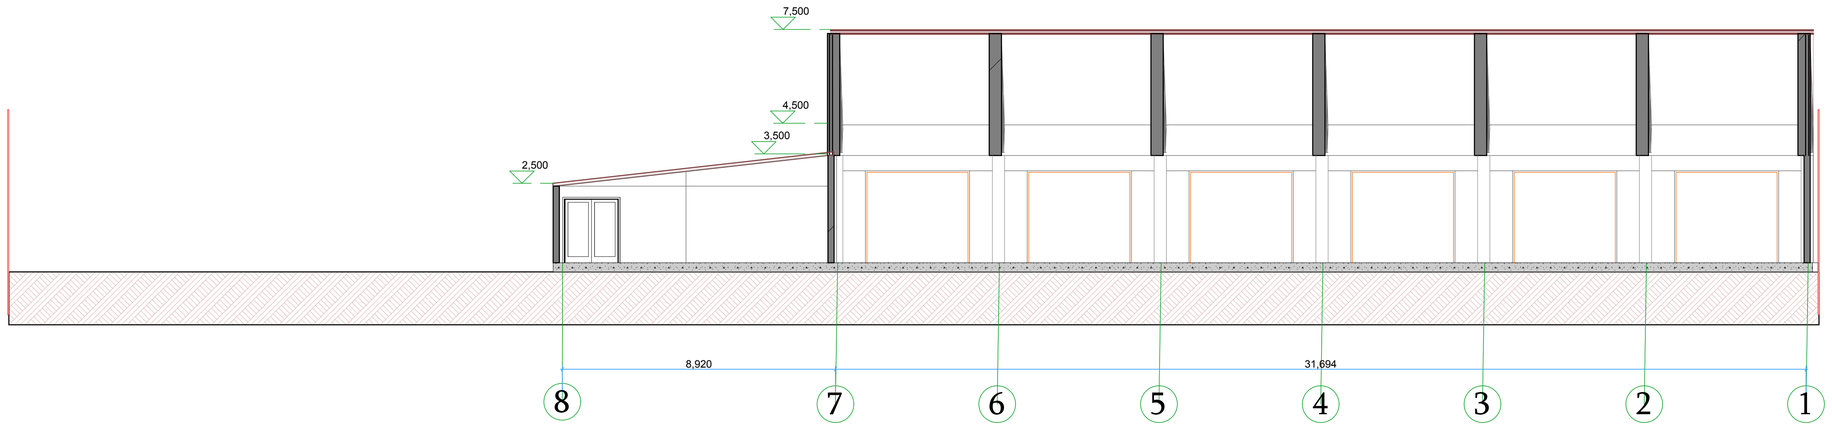

ჭრილი 2/2

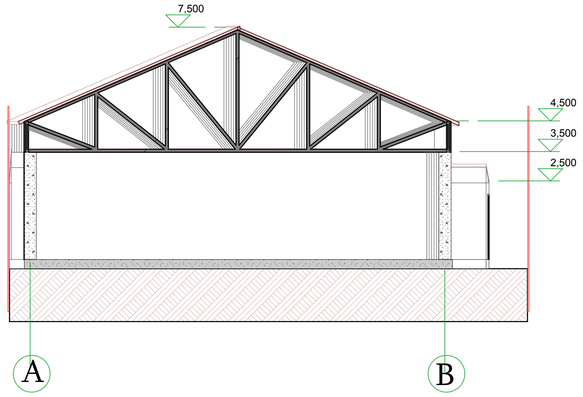

შ.პ.ს. "პროექტი"			ქ.თბილისი. ალექსიძის ქ. N'1-ში შენობის დემონტაჟის პროექტი	თბილისი 2014			
დირექტორი		ქ.კალანდაძე		მასშ.	სტად.	ფურც.	ფ.სულ
პრ.ავტორი		პ.ქურდიანი	არსებული შენობის ანაზომი				
შეასრულა		ქ.ქურდიანი	ჭრილი 1/1. ჭრილი 2/2.	1:100		3	3