				ობიექტის ნაწილის დასახელება
				ობიექტის ნაწილის მისამართი
				ობიექტის ნაწილის ტექნიკური მახასიათებლები

საქართველოს

ქ. თბილისის მერია

სსიპ თბილისის არქიტექტურის სამსახური

ქ. თბილისში ილორის და ქერჩის ქუჩის მიმდებარედ კერძო საკუთრებაში დასარეგისტრირებელი 1267 კვ.მ არასასოფლო-სამეურნეო დანიშნულების მიწის ნაკვეთის

გ ე გ მ ა

საფუძველი:

სამსახურის უფროსი

/გ. გოგოლაშვილი /.

სიტუაციური სქემა	მ. 1:2000	ქალაქგეგმარების განყოფილება		
		განყოფილების უფროსი:		ნ. გვენცაძე
		მთავარი სპეციალისტი:		
		საინვესტიციო განყოფილება		
		განყოფილების უფროსი:		
		მთავარი სპეციალისტი:		
		მიწის ნაკვეთის ფუნქცია და ქალაქმშენებლობითი პირობების პარამეტრები		

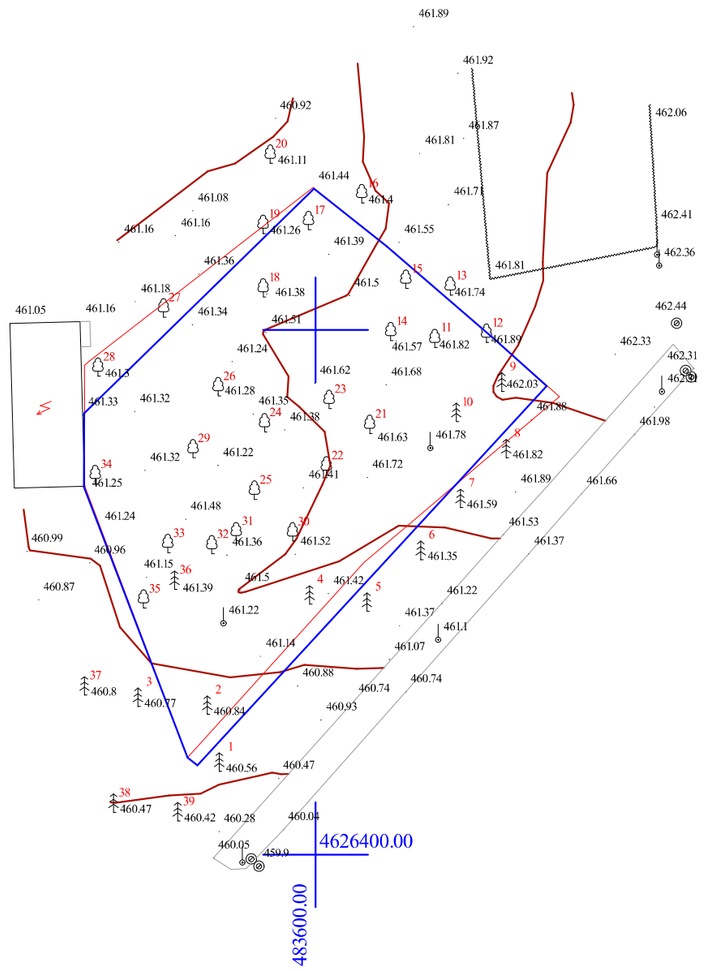

პირობითი აღნიშვნები

ქსხ.	საცხ.სახლი		ნაკვეთის საზღვარი
ქა.	არასაცხ.სახლი		ბორდიური
ფარ	ფარდული		ბუნებრივი არხი
მშენებარე	მშენებარე		ქუჩის ღობე
რეზერვუარი	რეზერვუარი		მავთულბადე
	სატრანსფორმ. ჯიხური		ბეტონის კედელი
	სამეთვალყურეო ჭა		წყალი
	ელ. ბოძი		კავშირგაბმულობა
	ქარსაცავი ზოლი		კანალიზაცია
	ხეები		გაზი
	ო - საერთაშორისო		

შპს „ტერაგრაფიკი“		
დირექტორი		შ. ფხაკაძე
კომპიუტერული უზრუნველყოფა		რ. წიკლაური
შეასრულა		ვ. არღვლიანი
მასშტაბი 1:500	15.04.2013	

A-3	I-18						











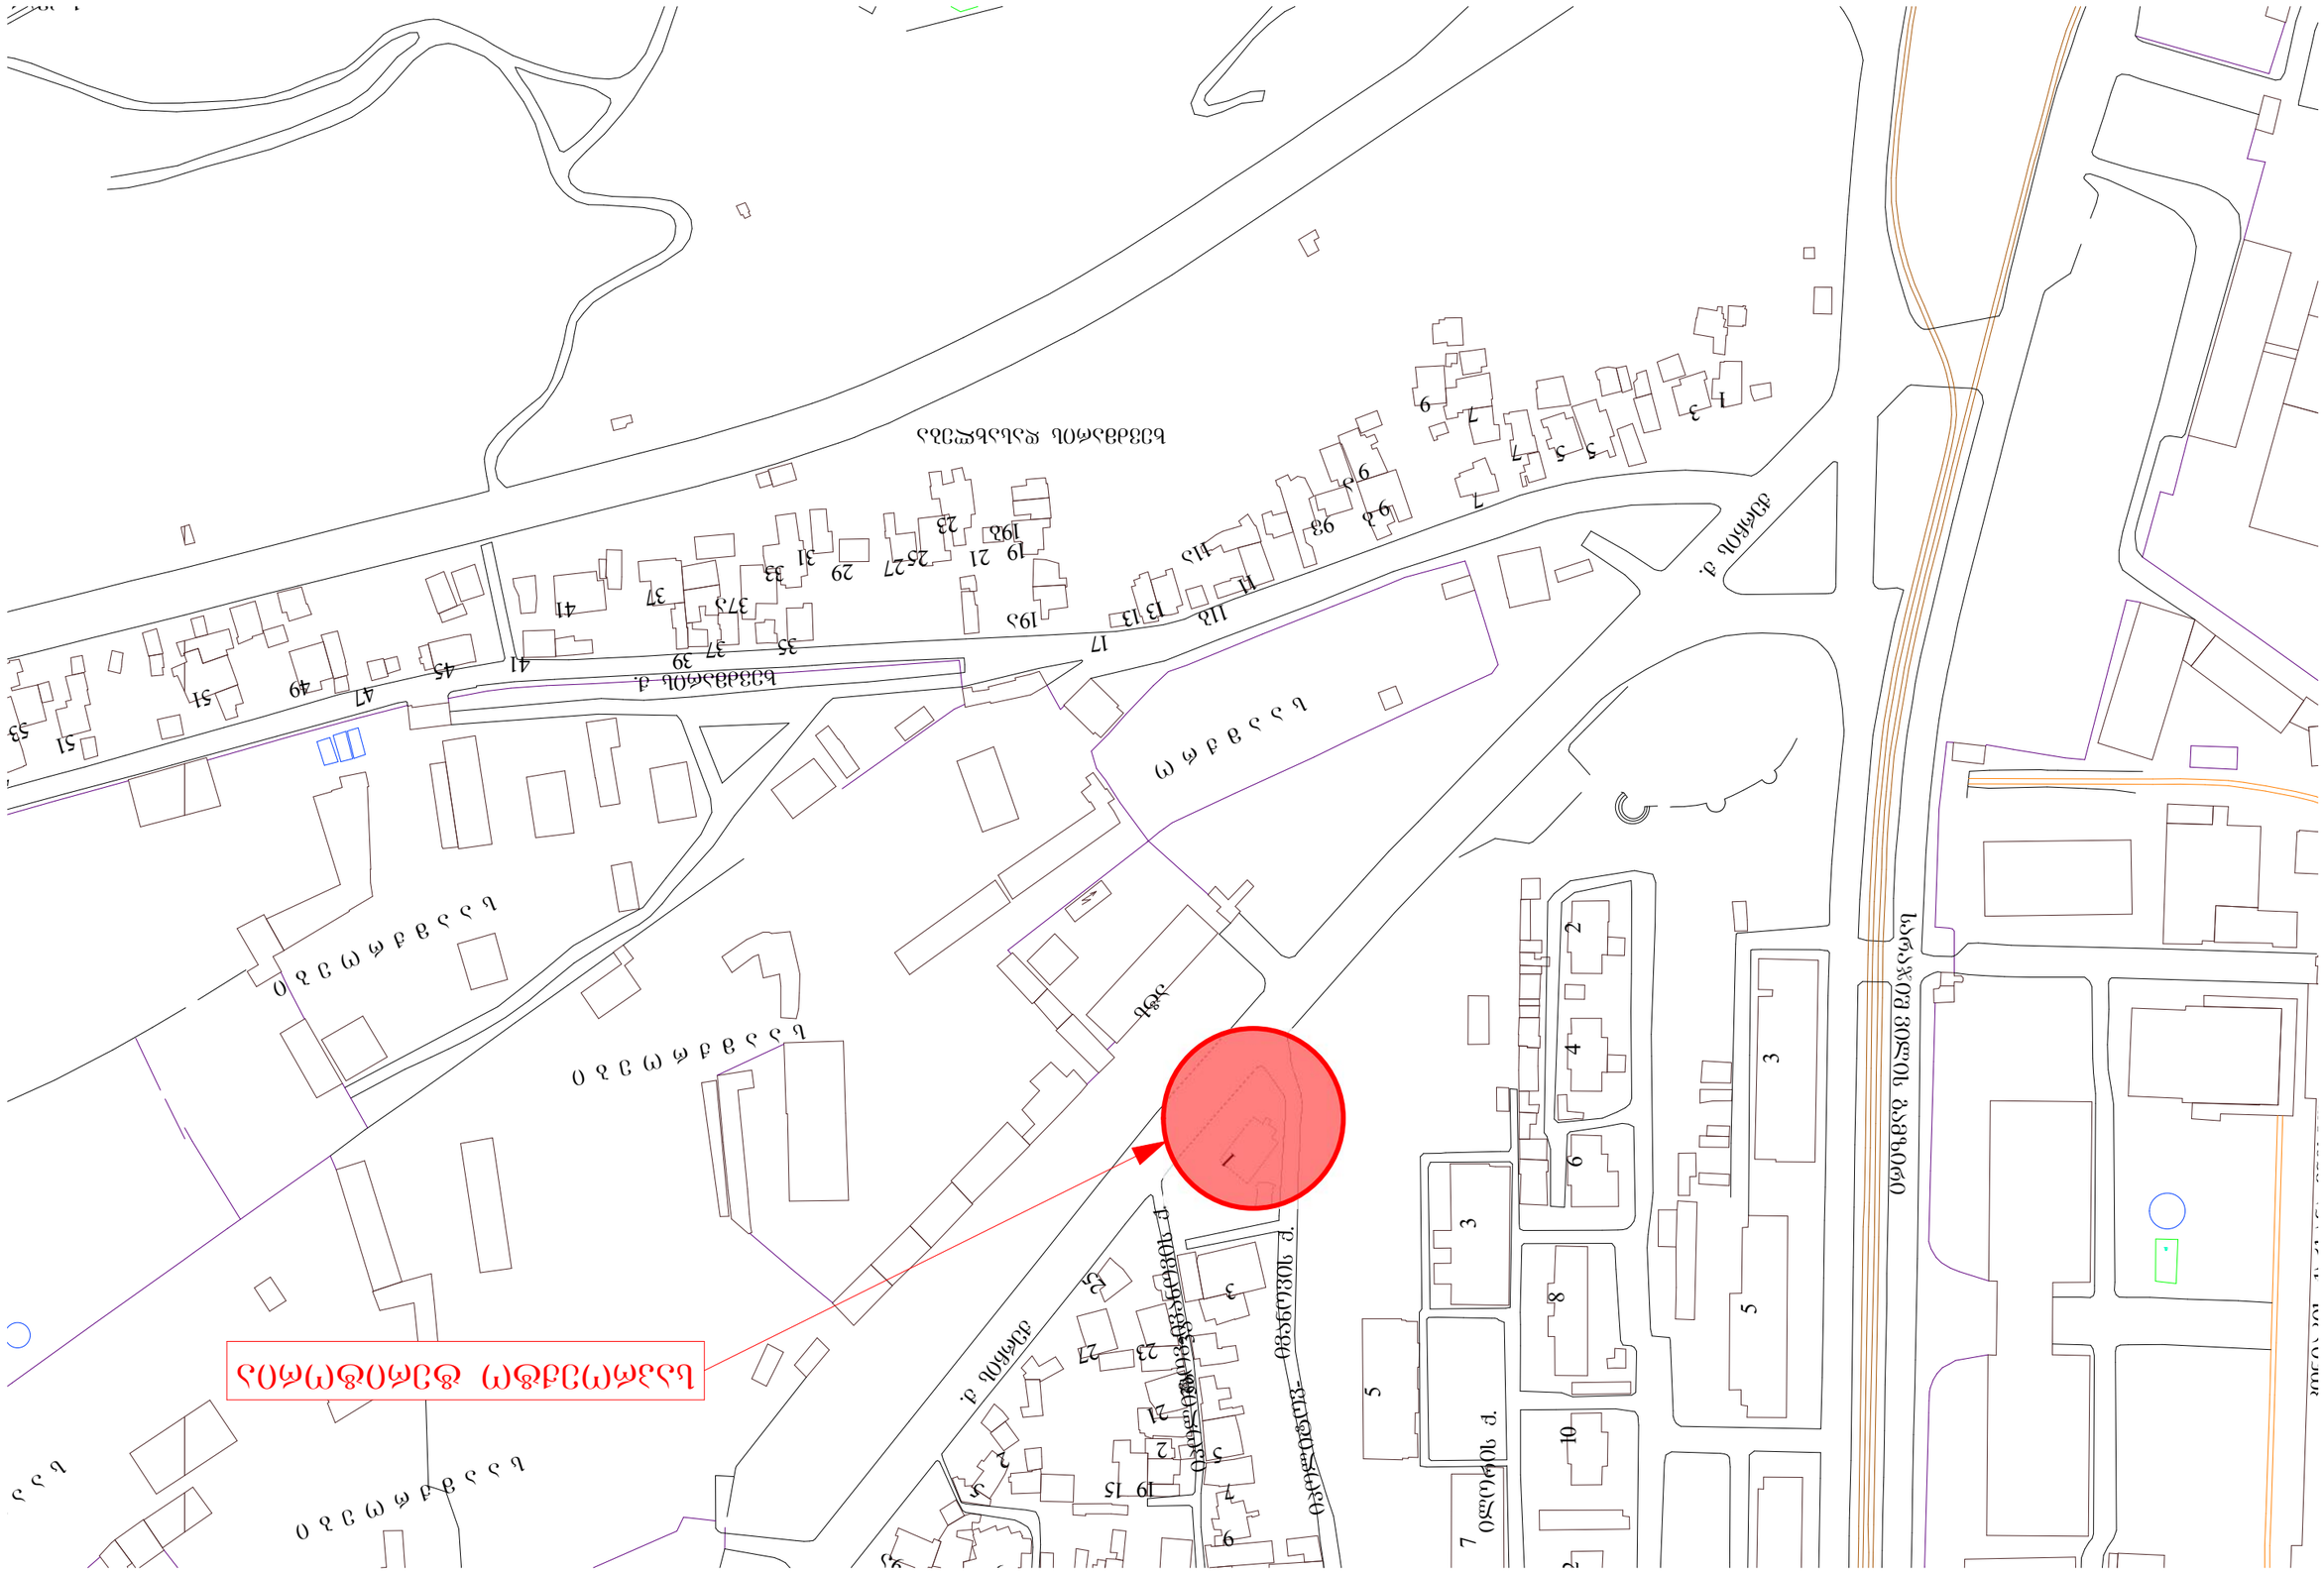

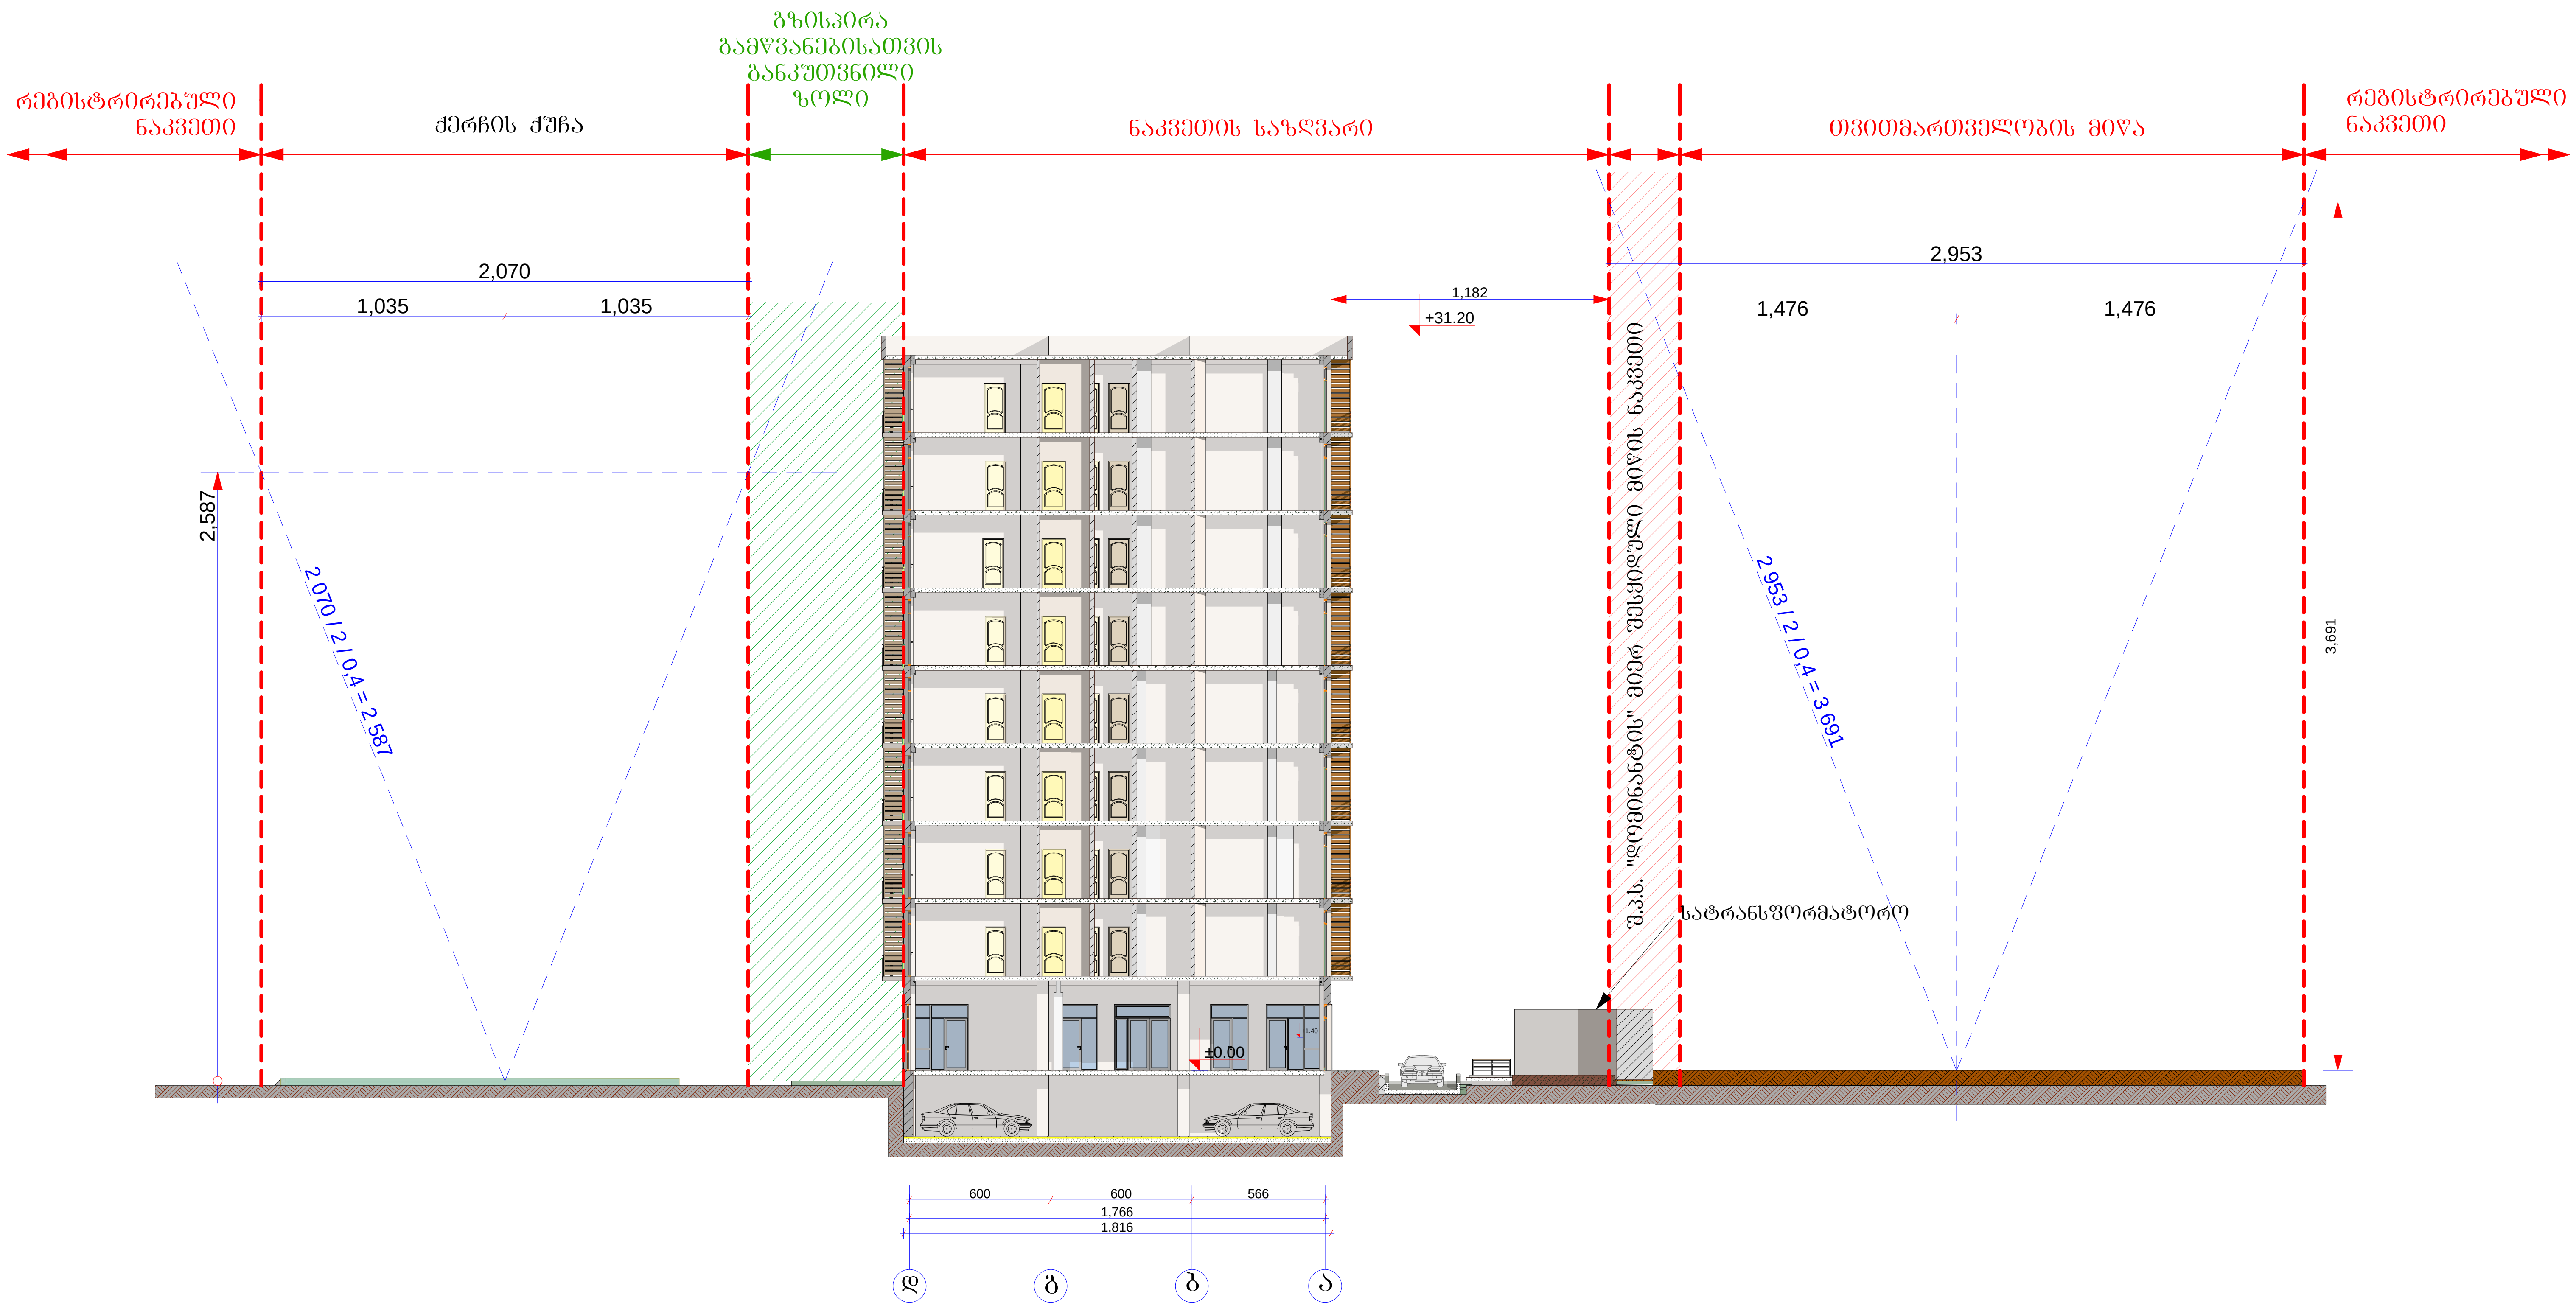

A-3	1-18 პროექტის №	დამკვეთი: შ.პ.ს. დომინანტი	ნახაზი: მაქსიმალური სიმაღლის განსაზღვრის სქემა	პროექტის დასახელება 9 სართულიანი მრავალ ბინიანი საცხოვრებელი სახლი	თარიღი 21/07/2014
არქიტექტორი	ზ. ხაჩიძე				
არქიტექტორი	მ. პაპუკაშვილი		შ.პ.ს. დომინანტი თბილისი, დიღომი, სამხედრო გზისა და ახმეტელის ქუჩის გადაკვეთა ტელ: (+995) 599 555 574	მასშტაბი: -- / სტადია: პროექტი / ინდექსი:	ფურც. № 29