PRODUCED BY AN AUTODESK EDUCATIONAL PRODUCT

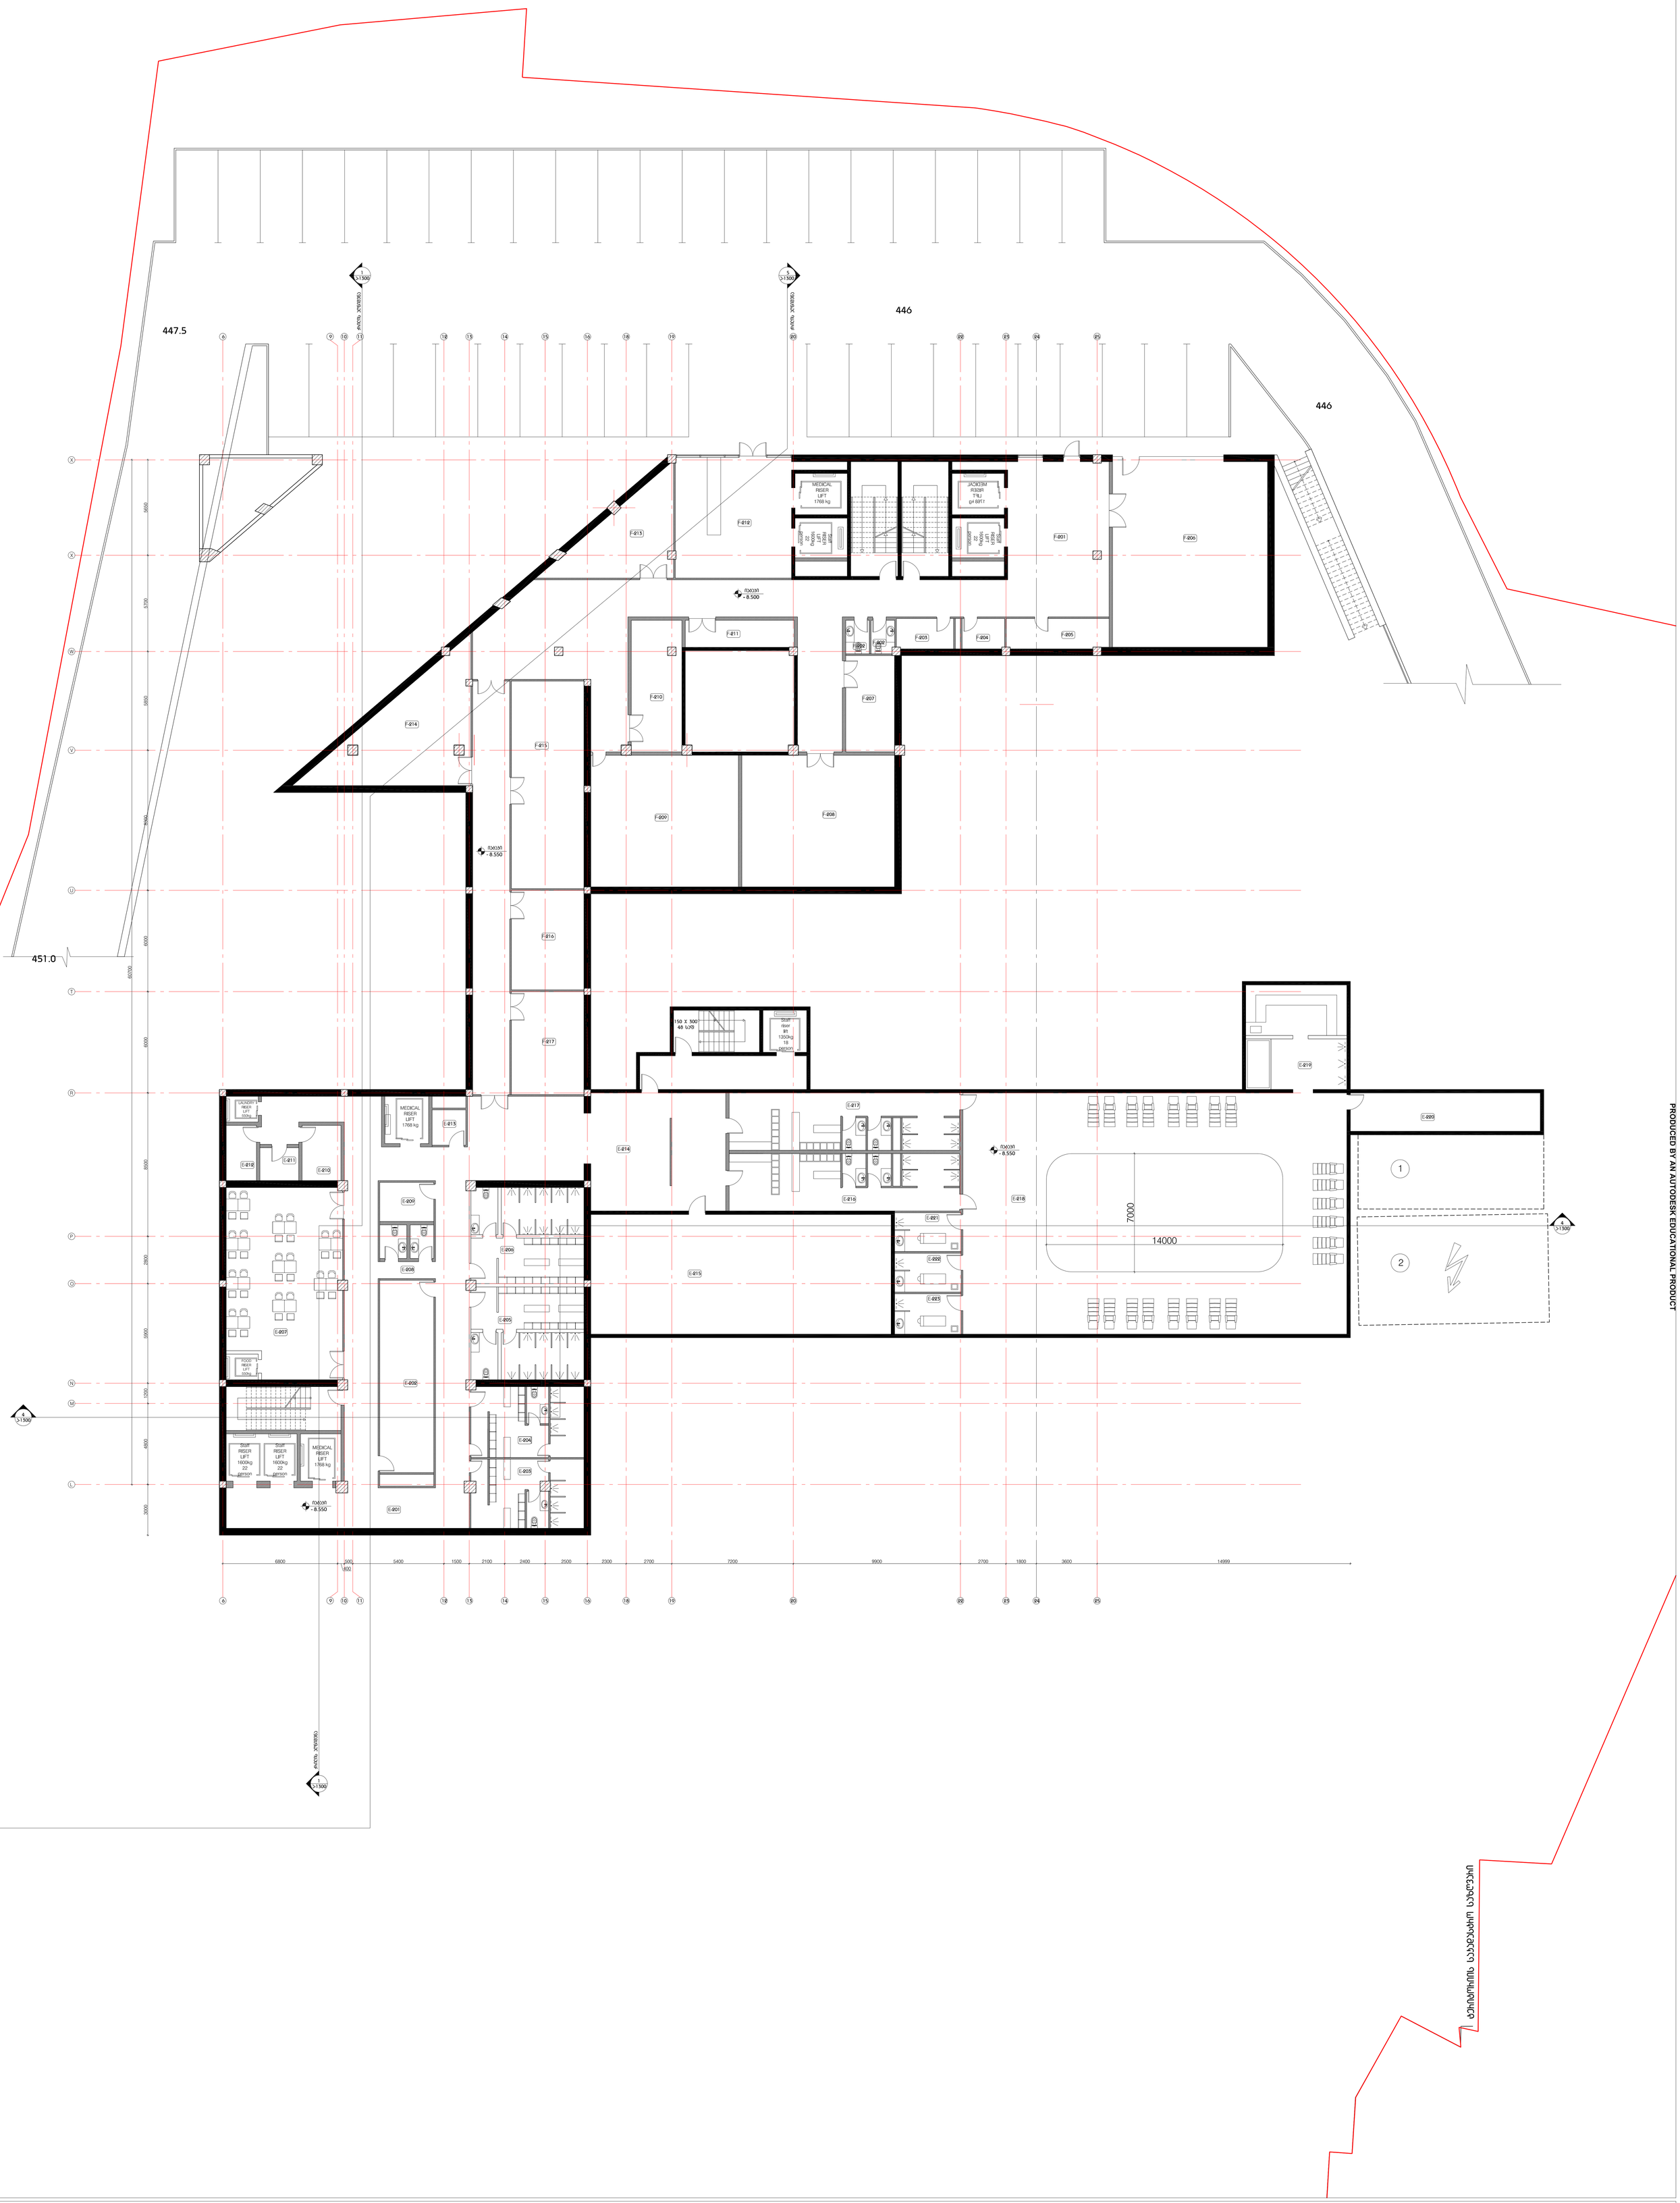

ექსპლიკაცია

F ბლოკი

F-201	მიმღები / დერეფანი
F-202	WC
F-203	საჯარისო სველები
F-204	სასმენელი დანადგარის მანიპულაციის ქვეშ ფართი
F-205	საჯარისო სველები
F-206	საჯარისო სველები
F-207	ჯგუფისათვის
F-208	ჯგუფისათვის
F-209	ჯგუფისათვის
F-210	WC
F-211	ელევატორი მოწყობილობის ტექ. სათავსო

E ბლოკი

E-201	დერეფანი
E-202	სახელოსნოსათვის
E-203	სახელოსნოსათვის
E-204	სახელოსნოსათვის
E-205	WC
E-206	ჯგუფისათვის
E-207	სახელოსნოსათვის
E-208	ჯგუფისათვის
E-209	ჯგუფისათვის
E-210	სახელოსნოსათვის
E-211	სახელოსნოსათვის
E-212	სახელოსნოსათვის
E-213	ქ. თეთრის სოხარში
E-214	დასაბანებელი ინვენტარი
E-215	ს. თეთრის სოხარში

G ბლოკი

G-001	მიმღები
G-002	პარიკმახერის სოხარში
G-003	WC

1	ელ. ჩვენების ძვირფასი სიმაღლე
2	ელევატორი ბლოკი

LABORATORY OF ARCHITECTURE #3

პროექტის ფორმა

პროექტის დასახელება

ექსპლიკაცია

მშენებლობის ეტაპების ნუმერაცია

ნახაზის დასახელება

მასშტაბი	1:100
მშტ.პროექტორში	
მშტ.სრნსახელოში	
პროექტორში	
პროექტორში	
პროექტორში	

ფურცელი

ა-1000

თარიღი 2014.03.12	ფურც.რაოდ.	ფურცელი
	000	000

PRODUCED BY AN AUTODESK EDUCATIONAL PRODUCT

PRODUCED BY AN AUTODESK EDUCATIONAL PRODUCT

PRODUCED BY AN AUTODESK EDUCATIONAL PRODUCT

ტერიტორიის საპროექტო ცვლილებები

PRODUCED BY AN AUTODESK EDUCATIONAL PRODUCT



ექსპლიკაცია

A ბლოკი - 1 სართული

A-101	მოზაიკური ოთახი	6553.8

B ბლოკი - 1 სართული

B-101	მეზონინი	8455.8

G ბლოკი - 1 სართული

G-101	სველი კვანძი	3203.8
G-102	WC	333.8

D ბლოკი - 1 სართული

D-101	სასწავლო ბენეფიციარების ჯგუფი	4033.8
D-102	ტოილეტი	1553.8
D-103	საშხაპე სველი	3133.8
D-104	ტოილეტი	1553.8
D-105	დეზინფექციისათვის	1553.8
D-106	წინასაშხაპე სველი	653.8
D-107	საშუალო სველი სველი	3653.8
D-108	პედაგოგის სან. დეპარტამენტი	1553.8
D-109	ბიბლიოთეკა-დასვენება	2753.8
D-110	სტუდენტების დერბაზი 3 სანოლზე -ფიზიოთერაპიული -რესურსები	3853.8
D-111	KT - საშხაპე სველი	4353.8
D-112	ბაბასანიკი ოთახი	1553.8
D-113	მოწინააღმდეგი	1153.8
D-114	ბაბასანიკი ოთახი	1553.8
D-115	სამედიცინო ჩანაცმის	1803.8
D-116	სასწავლო ბენეფიციარების ჯგუფი	7033.8

E ბლოკი - 1 სართული

E-101	მიმღებიაპალატი	6553.8
E-102	სასწავლო ბენეფიციარების ბაბასი	1253.8
E-103	-ექიმ ძარღვისტომატის ოთახი -სანიტრის ოთახი	2653.8
E-104	მთავარი ექიმი	1353.8
E-105	საკვებიწო	1853.8
E-106	მეთოდისტის სამსახური	653.8
E-107	სანიმუშე დეყოფების პირება ოსტეოპათის სან. სამკვანძით და მორიგიორიზით	2 X 2653.8
E-108	საკვების მიღება	3453.8
E-109	ჯიხი	4853.8
E-110	მოსიარე ექიმები	20.553.8
E-111	WC	16.253.8
E-112	-ექიმ-ლაბორანტის ბაბასტრელი	2 X 2053.8
E-113	ჯიხი	4053.8
E-114	მიმუშავებელის ფსიქიატრი დეყოფება	4453.8
E-115	ქ. ტექნიკელი ლოჰიტრება	6.353.8
E-116	დასაქმებული ინვენტარი	4.553.8
E-117	ს. ტექნიკელი ლოჰიტრება	7.553.8

F ბლოკი - 1 სართული

F-101	ბინეკოლოგიური ბენეფიციარების მისაღები	11253.8
F-102	WC	353.8
F-103	საშხაპე-ბანაობი	14.553.8
F-104	ოპერაციის მედდების პირება	22.553.8
F-105	წინასაოპერაციო	953.8
F-106	სასაქონლესაწყობი	11.753.8
F-107	საოპერაციო სპეციალიზი	36.553.8
F-108	ეზიწინა ოთახი	9.553.8
F-109	ექთანსახლი	9.753.8
F-110	საპროცედურო	22.253.8
F-111	საოპერაციოს ჯიხი	5.553.8
F-118	ანაკლმისიის პირება	15.253.8
F-113	წინასაანმისიო პირება	89.253.8
F-114	სამშობიარო ბლოკი 1 სანოლზე	3553.8
F-115	დეზინფექციის ოთახი	2.353.8
F-116	ჩვილ ბავშვის ჰოვნიმისის	22.553.8
F-117	ინვენტარის სამკვანძი	453.8
F-118	სამშობიარო პირება ბლოკი	22.553.8
F-119	WC	453.8
F-120	სამშობიარო ბენეფიციარების მისაღები	10053.8
F-121	ბინეკოლოგიური ბენეფიციარების ჯიხი	6033.8

LABORATORY OF ARCHITECTURE #3	პროექტის ფაზა	პროექტის დასახელება	ექსპლიკაცია	მონიშვნები და სიმბოლოები	ნახაზის დასახელება: A B D E F G სართულების გეგმები

მასშტაბი	1:100
მტკ.პროექტში	
მტკ.სრულყოფილში	
პროექტში	
პროექტში	
პროექტში	
თარიღი 2014.03.12	ფაქტ. 000 / ფაქტი 000

ფურცელი: ა-1000

PRODUCED BY AN AUTODESK EDUCATIONAL PRODUCT

PRODUCED BY AN AUTODESK EDUCATIONAL PRODUCT

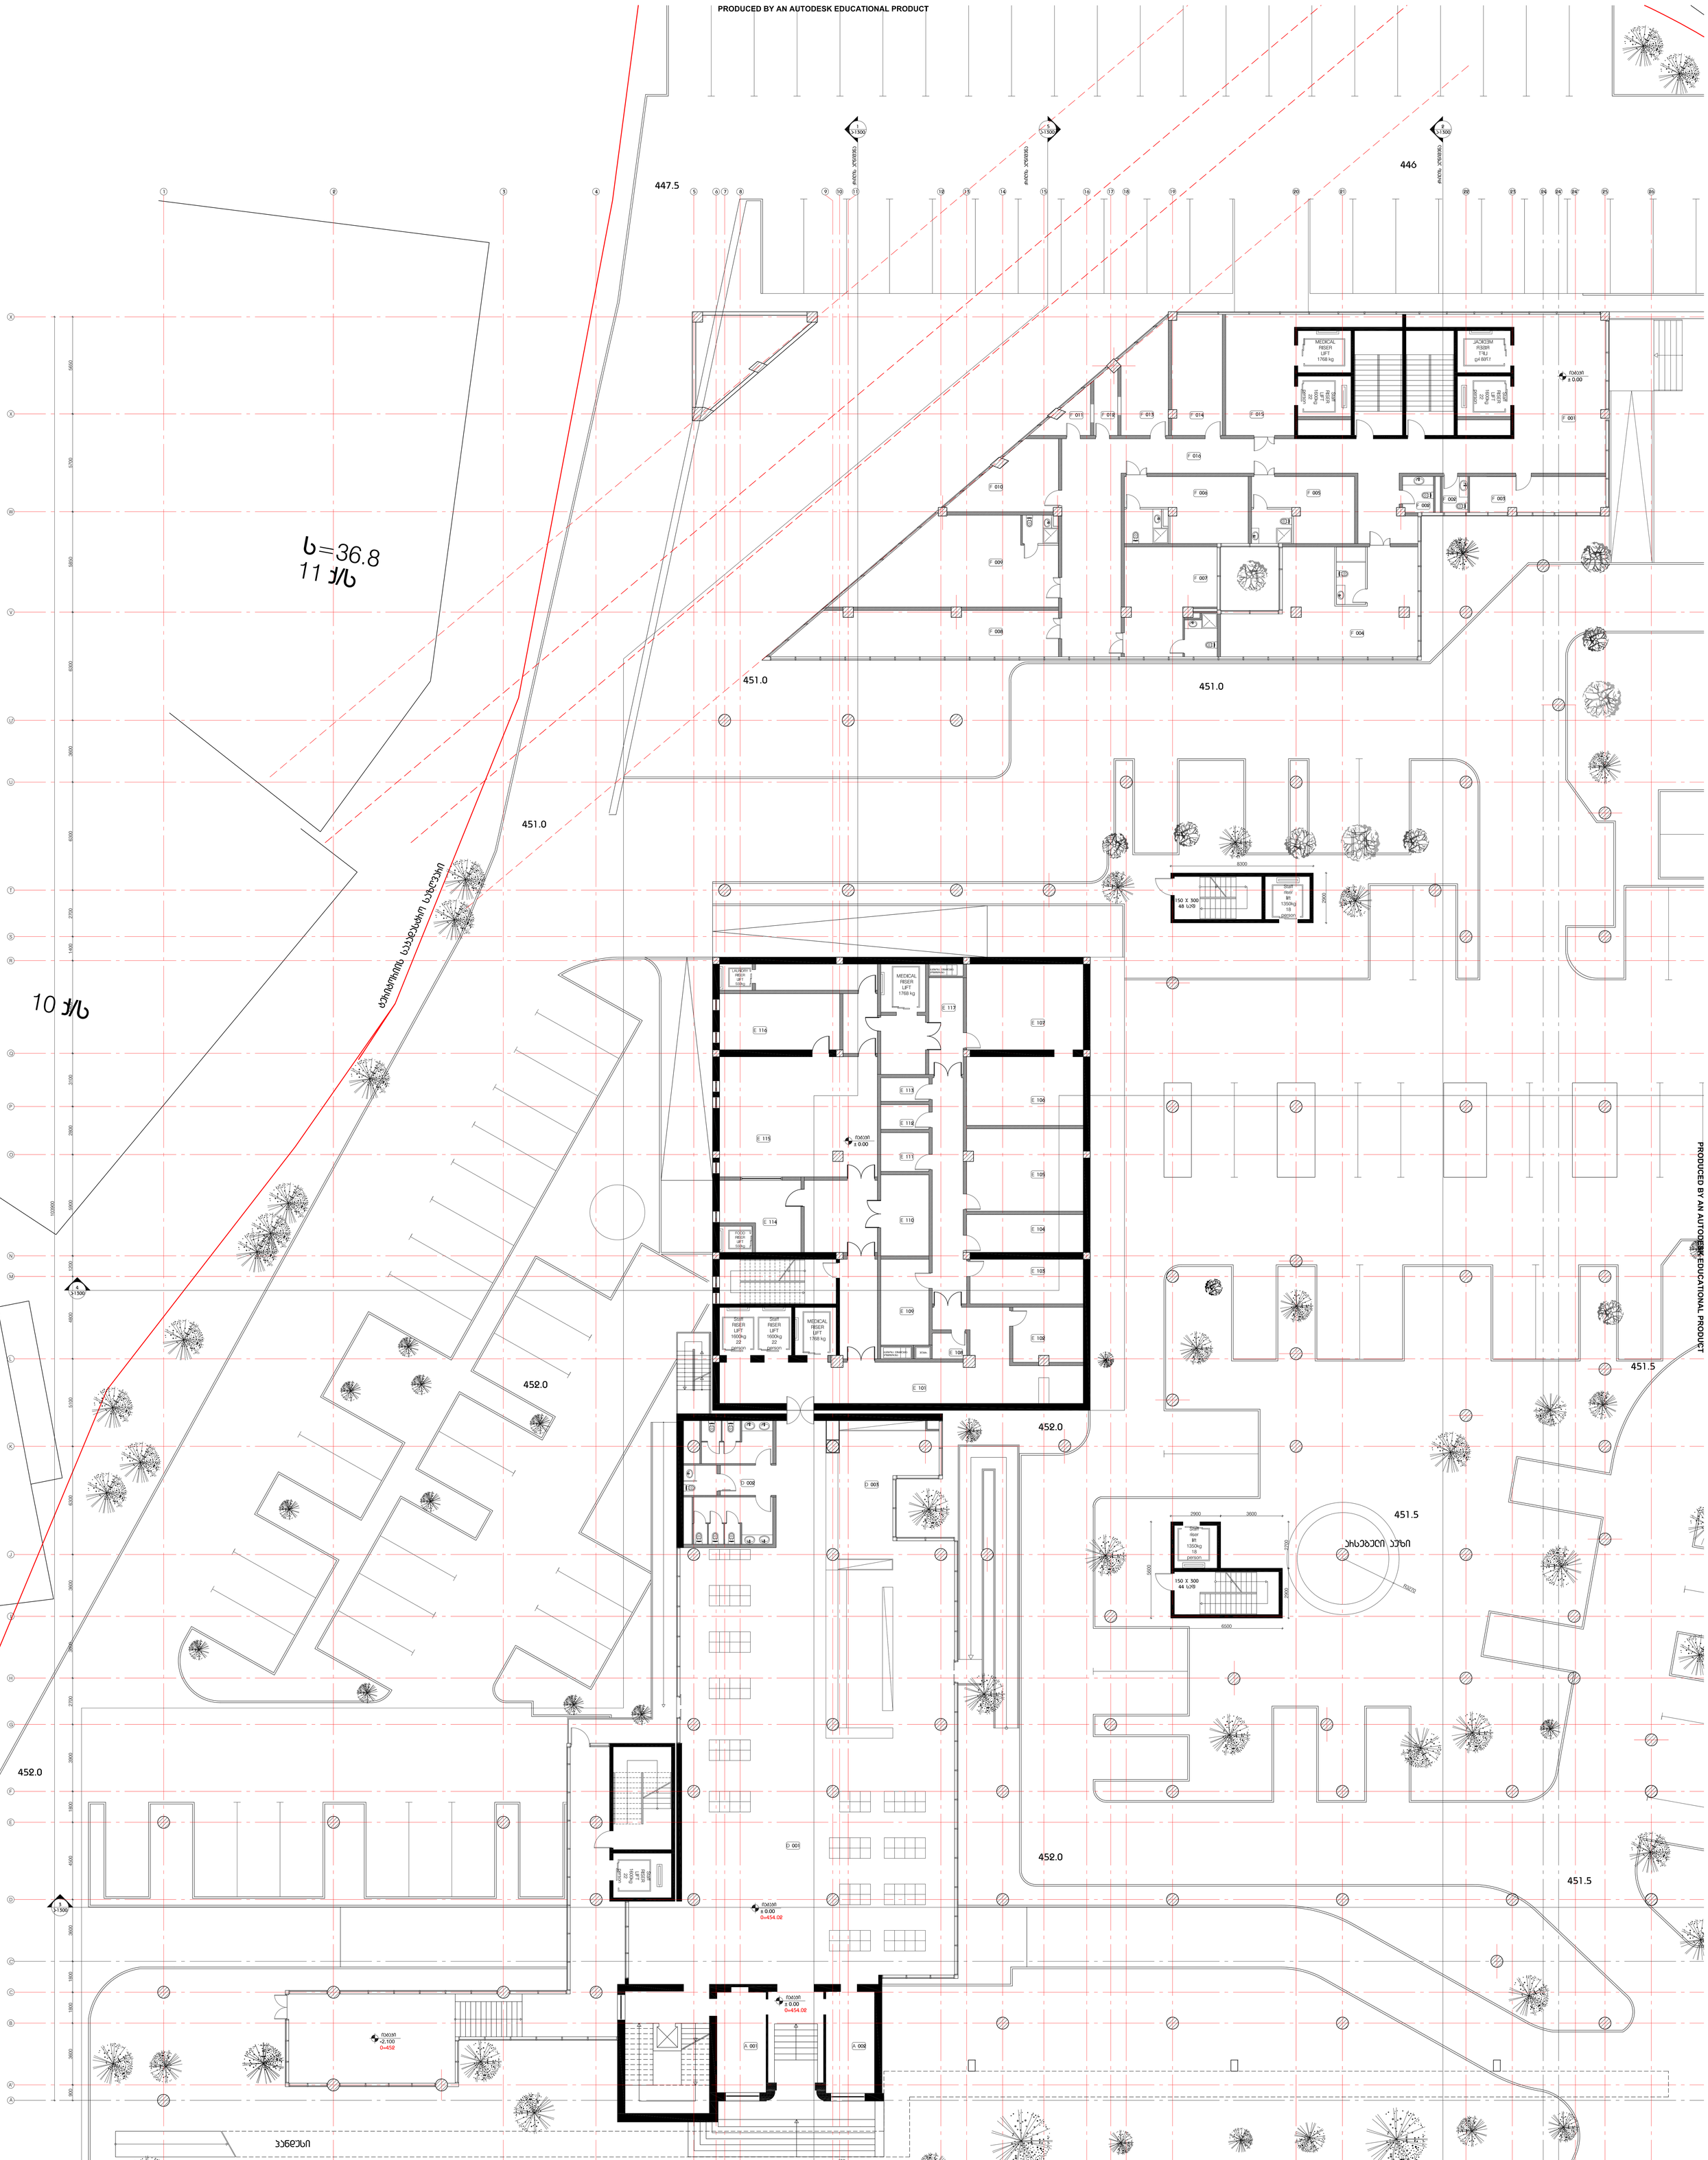
MEDICAL RISER LIFT 1768 kg
Staff riser lift 1350kg 18 person
Staff RISER LIFT 1600kg 22 person
LAUNDRY RISER LIFT 1768 kg
FOOD RISER LIFT 1768 kg
150 X 300 48 ცხვ
F 001
F 002
F 003
F 004
F 005
F 006
F 007
F 008
F 009
F 010
F 011
F 012
F 013
F 014
F 015
E 101
E 102
E 103
E 104
E 105
E 106
E 107
E 108
E 109
E 110
E 111
E 112
E 113
E 114
E 115
E 116
E 117
D 001
D 002
D 003
A 001
A 002
447.5
446
451.0
452.0
451.5
452.5
10 ბ/ნ
11 ბ/ნ
ბ=36.8
ცენტრალური საყრდენი
ჰანგარი
ტროტუარი
ასფალტი
ბეტონი
ბალკონი
აივანი
სველი წერტილი
სველი წერტილი
სველი წერტილ

PRODUCED BY AN AUTODESK EDUCATIONAL PRODUCT



PRODUCED BY AN AUTODESK EDUCATIONAL PRODUCT

PRODUCED BY AN AUTODESK EDUCATIONAL PRODUCT

A ბლოკი + 1 სართული

A 101	საერთაზრ ფუნთი	12.7 კ.მ
A 102	საერთაზრ ფუნთი	18.1 კ.მ
A 103	საერთაზრ ფუნთი	10.4 კ.მ
A 104	საერთაზრ ფუნთი	10.4 კ.მ
A 105	პირველი	9.8 კ.მ

B ბლოკი + 1 სართული

B 101	ჰოლი	60.2 კ.მ
B 102	ჯგუფისმაგალითა	12.0 კ.მ
B 103	მეზღვაური	43.6 კ.მ
B 104	ბუფე	80 კ.მ

C ბლოკი + 1 სართული

C 101	სპორტის	47.2 კ.მ	C 112	მეთვალის მეფე	22.4 კ.მ
C 102	ჰოლი	190.4 კ.მ	C 113	მეთვალის ეიმი	36.9 კ.მ
C 103	სამეთვალის მეზღვაური	27.6 კ.მ	C 114	ოფისის	22.4 კ.მ
C 104	საერთაზრ ეიმეთის მეხაური	96.1 კ.მ	C 115	მოსაცვლელი	32.7 კ.მ
C 105	გელატერია	24.7 კ.მ	C 116	ოფისის	22.4 კ.მ
C 106	სანაუნძი	21.7 კ.მ	C 117	სამეთვალის	27.4 კ.მ
C 107	მეთვალის გელატერია	28.9 კ.მ	C 118	ოფისის	23.8 კ.მ
C 108	ჭაბელებების სამეთვალო	10.1 კ.მ			
C 109	მეთვალის ეიმეთი მოკვლილე	28.8 კ.მ			
C 110	სანაუნძი	22.1 კ.მ			
C 111	მოსალები	31.2 კ.მ			

D ბლოკი + 1 სართული

D 101	მოსაცდელიეიი	91.3 კ.მ	D 111	-ანალიზების მიღება		D 118	WC	7.7 კ.მ	D 129	ბიზნესმოხსენების საბინაო საკვანძოთი	35.5 კ.მ	D 140	ელექტრომოხსენების საბინაო	30 კ.მ	D 151	ჩაბინებლის საკონსულტაციო	38 კ.მ
D 102	მოსაზომილოგიური ჯგუფი	19 კ.მ		-ბიზნესმოხსენება	10.5 კ.მ	D 119	WC	7.7 კ.მ	D 130	მეცნიერი პაციენტის პაციენტის	24.5 კ.მ	D 141	WC	11.7 კ.მ	D 152	ჩაბინების ოთახი	21.5 კ.მ
D 103	სამეთვალო სასაუბრისათვის	19 კ.მ		-ჯგუფების გაკეთა		D 120	ექიმ ემთერაპიების პაციენტი	25 კ.მ	D 131	ჩაბინების სამეთვალო	13 კ.მ	D 142	ძირითადი, პოლიტი-მოზნიანობის პაციენტი	33.5 კ.მ	D 153	KT - სკანირებაში	38.5 კ.მ
D 104	მოსაცდელი	22.5 კ.მ	D 112	- ანიმაციის ჭაბელი ემთერაპიის გაკეთი		D 121	მიმღები	18 კ.მ	D 132	ექიმ-პიზიოლოგის საკონსულტაციო	20 კ.მ	D 143	გაბეჭდვითების ექიმების პაციენტი	20 კ.მ	D 154	პაციენტების ლაბორატორია	20 კ.მ
D 105	-ინექციების სალაბორატორიო	20.5 კ.მ		- სკანირების ჭაბელი სალაბორატორიო	46 კ.მ	D 122	სალაროს	11 კ.მ	D 133	ექიმ-ბინავიოლოგის საკონსულტაციო	20 კ.მ	D 144	სველები	2.5 კ.მ	D 155	WC	4.7 კ.მ
D 106	პაციენტი	7 კ.მ		- ჯგუფების სალაბორატორიო		D 123	მეთვალები	9 კ.მ	D 134	WC	5 კ.მ	D 145	ექიმების ოთახი	24 კ.მ	D 156	გაბეჭდვითების	7 კ.მ
D 107	სინაზის ჭაბელის ალება	10.8 კ.მ	D 113	ბაბყოფილების ენციური	32 კ.მ	D 124	სპაბანაპა	7.7 კ.მ	D 135	მეცნიერი პაციენტის	13 კ.მ	D 146	ფიზიკური პაციენტი	23 კ.მ	D 157	ენციური პაციენტის საკონსულტაციო	9 კ.მ
D 108	სალაბორატორიო	12.2 კ.მ	D 114	ენციური მეფის ოთახი	20 კ.მ	D 125	ექიმ ემთერაპიების პაციენტი	23.5 კ.მ	D 136	ჩეხიტალიური ჯგუფიოლოგის პაციენტი	11.2 კ.მ	D 147	ე.ს.ბ. პაციენტი	15 კ.მ	D 158	ჭირითადი ოთახი	50.8 კ.მ
D 109	ჭაბელების სამეთვალო ბაბყოფილების პოლი	87 კ.მ	D 115	ექიმ ნეკროლოგიოლოგის პაციენტი	20 კ.მ	D 126	ექიმ ოთოლარინგოლოგის პაციენტი	23.5 კ.მ	D 137	ჩეხიტალიური საკონსულტაციო	20 კ.მ	D 148	ნეკროლოგიური ემბაზოსანის პაციენტი	30 კ.მ	D 159	MR - სკანირებაში	40 კ.მ
D 110	ჭაბელების ბაბა	13 კ.მ	D 116	ენდოკრინოლოგიის პაციენტი	22 კ.მ	D 127	ექიმ ოფთალმოლოგიის პაციენტი	27.5 კ.მ	D 138	მიძრე საოპერაციო	27.5 კ.მ	D 149	ექიმ-პაბილიტაციოლოგიის ემბაზოსანის პაციენტი	24 კ.მ	D 160	მეძრეული ოთახი	18.8 კ.მ
			D 117	პსიქიატრიის პაციენტი	19 კ.მ	D 128	პროლორის პაციენტი	33.5 კ.მ	D 139	ჭრილობა-ბინავიოლოგიის პაციენტი	17 კ.მ	D 150	ექიმ-პაბილიტაციოლოგიის ემბაზოსანის პაციენტი	17 კ.მ	D 161	პაციენტის მოსმენაება	12.7 კ.მ

D ბლოკი + 1 სართული

D 162	ბასაწყობი	6.5 კ.მ	D 173	პაციენტების მოსმენაება	13.6 კ.მ	D 184	სარდე	13.6 კ.მ
D 163	ტექნიკური სამეფარო	39.7 კ.მ	D 174	ინსტრუმენტების და მასალები	8.4 კ.მ	D 185	მეფრების ოთახი	13.6 კ.მ
D 164	ჭაბელების ოთახი	35.3 კ.მ	D 175	წინააღმდეგობის	11.2 კ.მ	D 186	მეძრი	17 კ.მ
D 165	ჭაბელების ოთახი	25.3 კ.მ	D 176	პაციენტების მოსმენაება	12 კ.მ	D 187	სისხლის ბანკი	12 კ.მ
D 166	პარიკმახერის პირსახის ჩაბანა და ტუხისფენები	17.7 კ.მ	D 177	ინსტრუმენტების და მასალები	11.2 კ.მ	D 188	ენციური პარიკმახერის ოთახი	13 კ.მ
D 167	პარიკმახერი #1	66.2 კ.მ	D 178	ჭაბელის სამოსიზასი	18 კ.მ	D 189	მეზღვეული ჩვენების ზონის პოლი	17 კ.მ
D 168	პარიკმახერი #2	48.3 კ.მ	D 179	ჭაბელი ტექნიკაზე	13 კ.მ	D 190	სისველი ტანსაცმლის პოლი	6 კ.მ
D 169	პარიკმახერი #3	62 კ.მ	D 180	ბაბყაბაკების ჩაბანების პაციენტი	17 კ.მ	D 191	ლიანგოსანური სველების პოლი	58 კ.მ
D 170	ინსტრუმენტების და მასალები	18.4 კ.მ	D 181	ბაბყაბაკები პაციენტის	8 კ.მ			
D 171	პაციენტების მოსმენაება	12 კ.მ	D 182	სანიარულე პაციენტების ბაბყოფება და ჩაბანა	8.2 კ.მ			
D 172	წინააღმდეგობის	11.6 კ.მ	D 183	სანიპირების მასალები მასალები	5 კ.მ			

E ბლოკი + 1 სართული

E 101	ჰოლი	64.2 კ.მ	E 111	ბაბყოფილების ბაბა	17.6 კ.მ	E 121	ხანიერ ინვენტარის მასალები	5.8 კ.მ	
E 102	ჰოსპიტალიზაციის პაციენტი	38.3 კ.მ	E 112	ბაბაბანაციის საპოსტელები	20.4 კ.მ	E 122	ექიმის მეფე	7.2 კ.მ	
E 103	სანაუნძები	3.0 კ.მ	E 113	მოსაცდელები	7.5 კ.მ	E 123	მეთვალი ეიმეთი პაციენტი	10.0 კ.მ	
E 104	ჯგუნაკების სამოსებელი	5.3 კ.მ	E 114	ფიზიოლოგიური მასალის მენაბეჭდი	6.4 კ.მ	E 124	ქ.ტექნიკელის სოფისტიკა	5.9 კ.მ	
E 105	ჯგუნაკების სამოსებელი	6.1 კ.მ				E 125	მასალები მნვენების	4.5 კ.მ	
E 106	ფეხიფეხი	48.7 კ.მ	E 115	სამრენაჟოში	8.7 კ.მ	E 126	ს.ტექნიკელის სამოსი	7.5 კ.მ	
E 107	ექიმ-ჰოსპიტალის ჯგუნაკების მასალები	14.5 კ.მ	E 116	ფისაბეჭდი	7.2 კ.მ	E 127	ფეხიფეხი	6.7 კ.მ	
E 108	ექიმ-ჰოსპიტალის ჯგუნაკების მასალები	14.0 კ.მ	E 117	სანაუნძები	3.1 კ.მ	E 128	სანაბანაპი	16.1 კ.მ	
E 109	ფეხიფეხი	53.0 კ.მ	E 118	სანაუნძები	2.0 კ.მ	E 129	სანაბანაპის (მამაკაცების)	19.5 კ.მ	
E 110	ექიმების მეფე	16.0 კ.მ	E 119	ს.ტექნიკელის სოფისტიკა	4.0 კ.მ				
			E 120	ქ.ტექნიკელის სოფისტიკა	3.8 კ.მ				

F ბლოკი + 1 სართული

F 101	ჰერანდება	91.0 კ.მ	F 112	ჰოსპიტის მეფე	12.5 კ.მ	F 123	პალატა 1 საწოლზე	30.0 კ.მ	
F 102	მასალებები სამეცნიერო	11 კ.მ	F 113	პალატა 1 საწოლზე	26.0 კ.მ	F 124	ბაბყოფილების პაციენტი	17.0 კ.მ	
F 103	ტექნიკის სამეცნიერო	20.0 კ.მ	F 114	მეძრი	9.0 კ.მ	F 125	ხანიერ ექიმის სამეცნიერო	15.0 კ.მ	
F 104	სანაუნძები	9.0 კ.მ	F 115	პალატა 1 საწოლზე	26.0 კ.მ	F 126	ექიმის მეფე	15.0 კ.მ	
F 105	მოეცის სამეცნიერო	11.0 კ.მ	F 116	სამოსელების მიზეზოლოგიები	15.0 კ.მ	F 127	ოპერაციის მეფიანი პალატა	40.0 კ.მ	
F 106	მასალებები სამეცნიერო	7.0 კ.მ	F 117	პალატა 1 საწოლზე	26.0 კ.მ	F 128	ხანიერ ინვენტარის სამეცნიერო	15.0 კ.მ	
F 107	ჭქარების ტექნიკელი	7.0 კ.მ	F 118	მეფიანი პოსტი	12.0 კ.მ				
F 108	სველის ტექნიკელი	7.0 კ.მ	F 119	ტუხი	55.0 კ.მ				
F 109	ჯგუნაკების მეფიანი	8.0 კ.მ	F 120	მასალების სამეცნიერო	24.2 კ.მ				
F 110	სარჩინებარიო	22.5 კ.მ	F 121	პალატა 1 საწოლზე	30.0 კ.მ				
F 111	პალატა 1 საწოლზე	30.0 კ.მ	F 122	სანაუნძები	4.0 კ.მ				

G ბლოკი + 3 სართული

G 301	ტუალეტი	270 კ.მ
G 302	ფოიე	30 კ.მ
G 303	სამეფარო	24 კ.მ
G 304	WC	3 კ.მ

PRODUCED BY AN AUTODESK EDUCATIONAL PRODUCT

LABORATORY OF ARCHITECTURE #3

პროექტის ფაზა

პროექტის დასახელება

ნახაზის დასახელება

A B C D E F G
ბლოკების მიმდევრობით

მასშტაბი	1:100
მქმ.პროექტორი	
მქმ.არქიტექტორი	
პროექტორი	
პროექტორი	
პროექტორი	

თარიღი 2012.00.00

მქმ.ჯგუფ.	მქმ.ნომერი
000	000

ფურცელი

Ა-1000

PRODUCED BY AN AUTODESK EDUCATIONAL PRODUCT

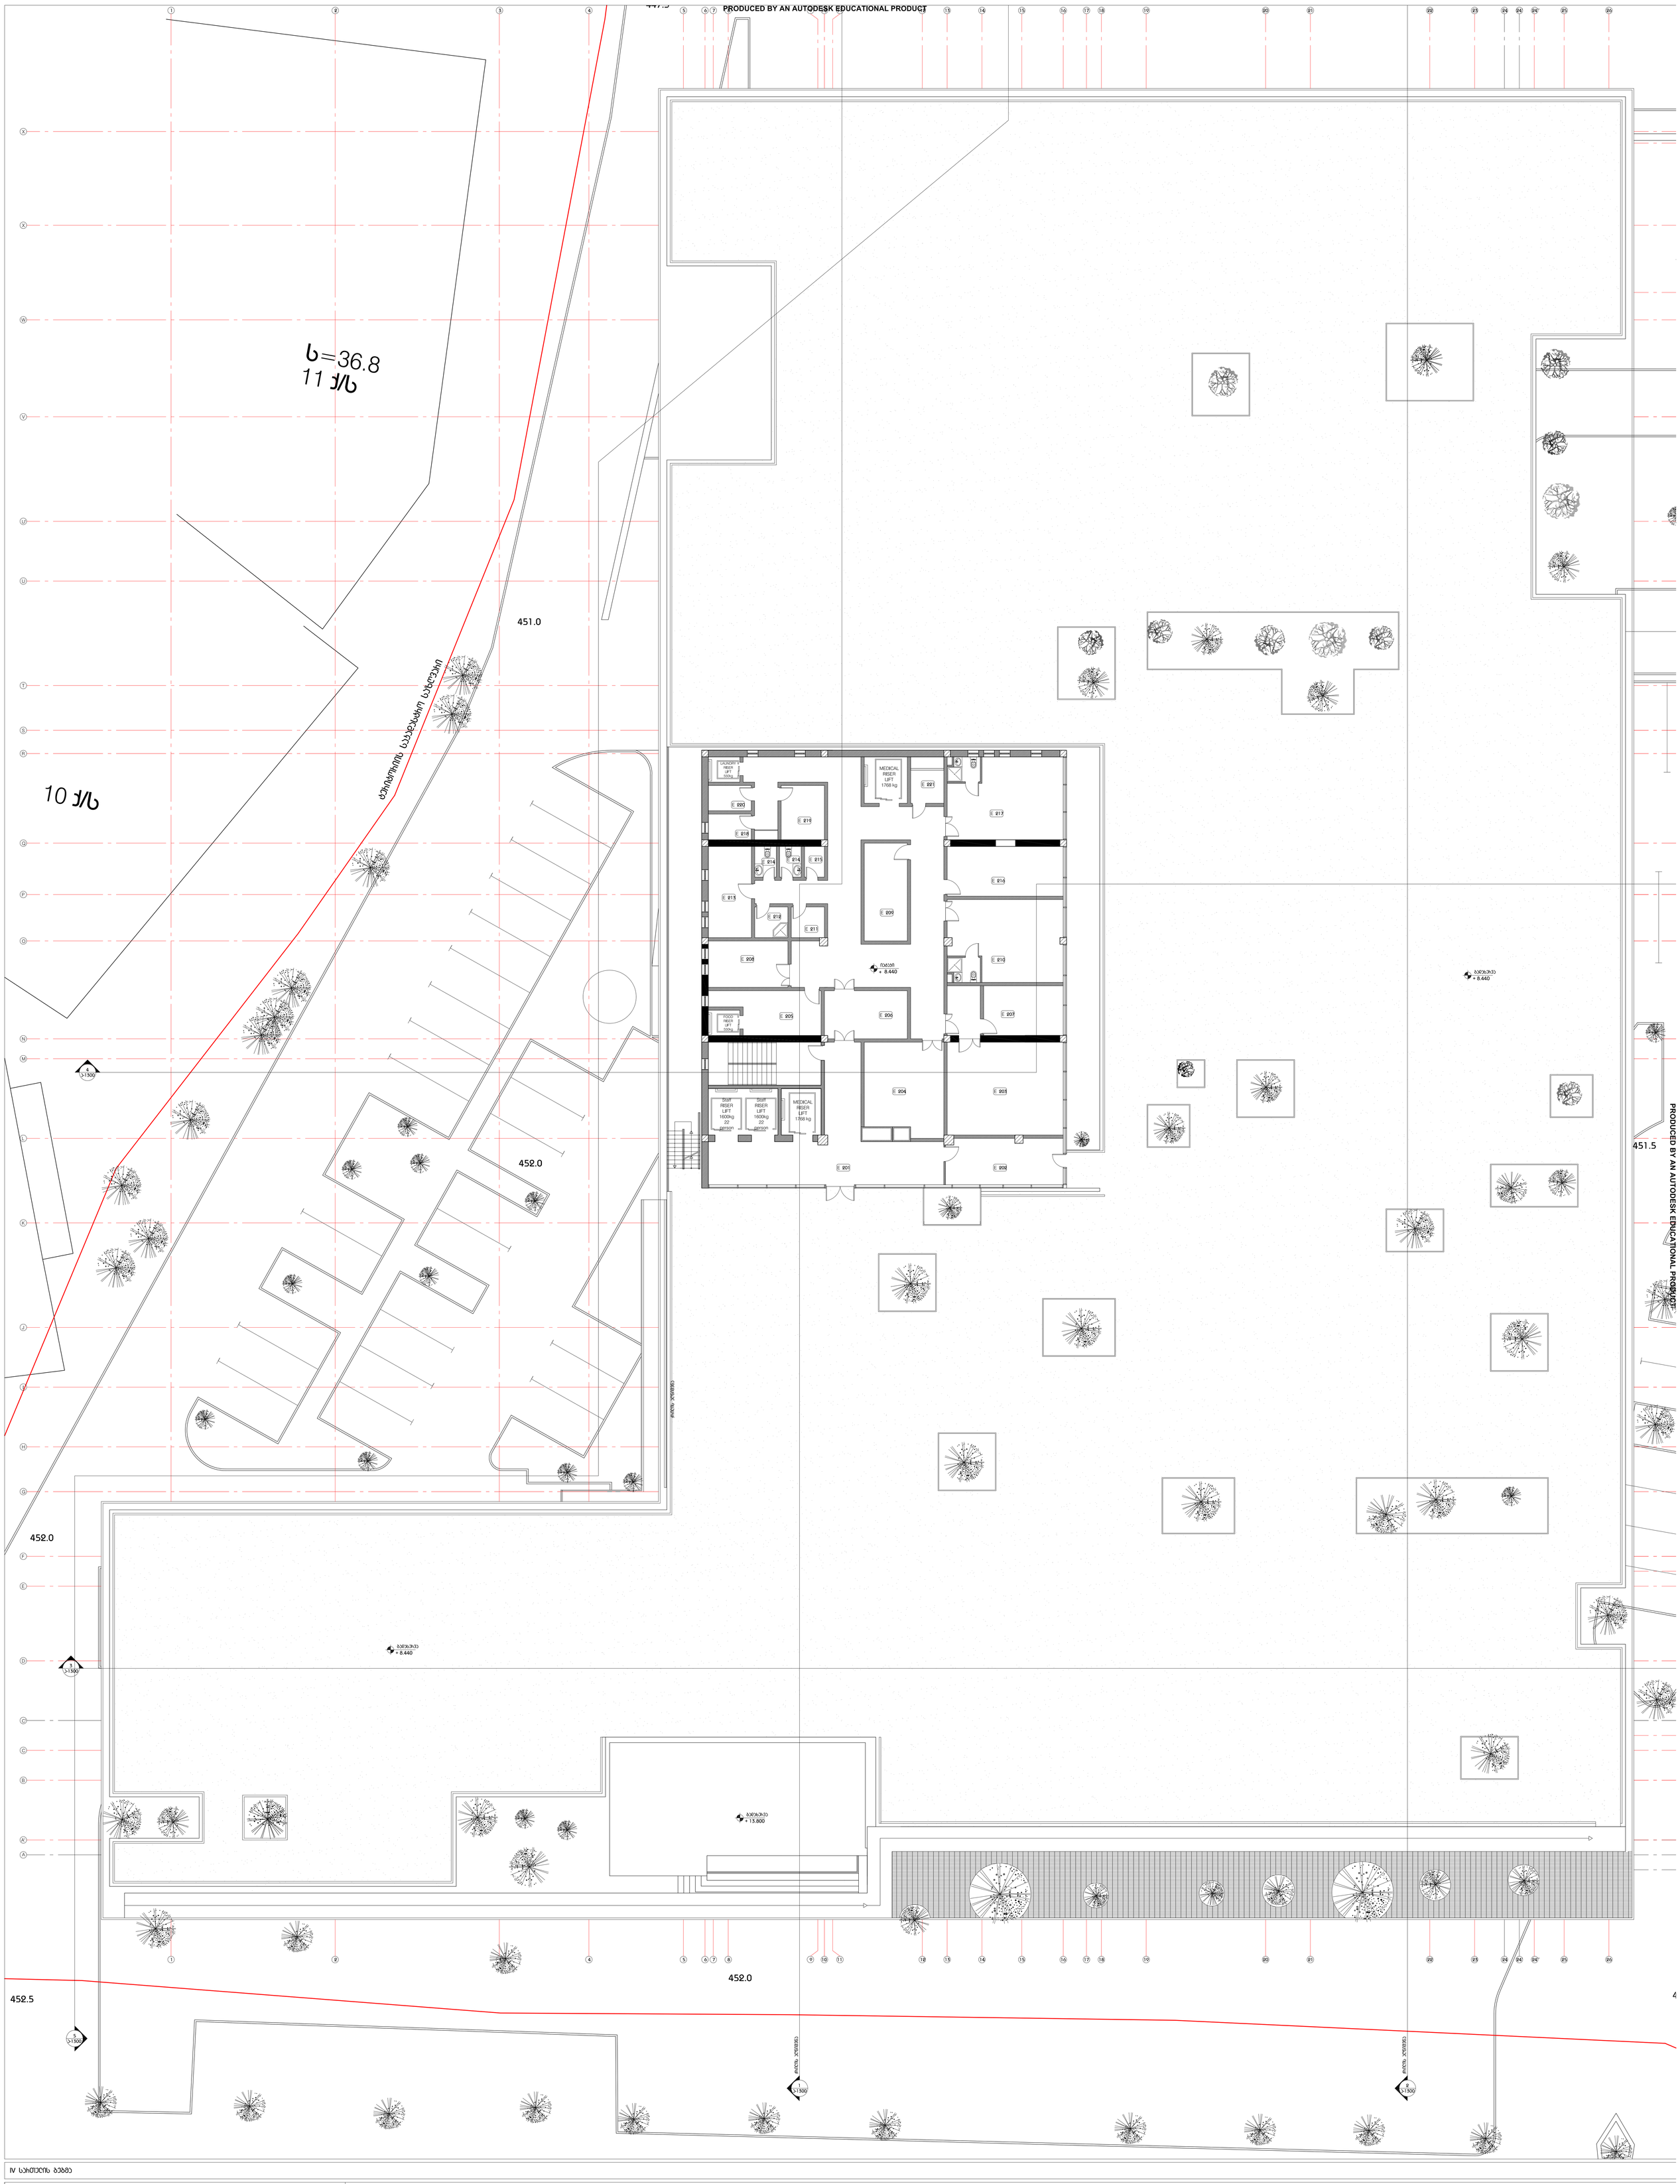

IV სართულის გეგმა

II სართული

E 201	მიმღები / დარეგისტრირება	150 კვ.მ	E 212	სამზარეული	45კვ.მ
E 202	ნათესავებთან შესვენების ოთახი	20კვ.მ	E 213	საერთო ნაგებობა	14კვ.მ
E 203	პაციენტის მისაღები	38კვ.მ	E 214	WC	2.5kv.m
E 204	სანოვაგის მომზადება	26კვ.მ	E 215	ანგარიშების მენარმეობა	2.2კვ.მ
E 205	სამეფიცე	15კვ.მ	E 216	ექიმი-ანესთეზიოლოგის მომწიდრობითობის პალატი	20.5კვ.მ
E 206	სამკაბინეტი	15კვ.მ	E 217	ინფორმაციის ოთახების პალატა 3 საწოლზე	34კვ.მ
E 207	მისაღებები პალატებში	14კვ.მ	E 218	ქირურგიული მენარმეობა და სწორებება	4კვ.მ
E 208	პაციენტის მისაღები	14კვ.მ	E 219	ხანიერ ინვენტარის მისაღები	4კვ.მ
E 209	ბანკომატის მოწყობილობები სათავსო	15კვ.მ	E 220	სანიმუშეები	8კვ.მ
E 210	ინფორმაციის ოთახების პალატა 3 საწოლზე	32კვ.მ	E 221	მედიკამენტების მარაგი	4კვ.მ
E 211	სართული	4კვ.მ			

LABORATORY OF ARCHITECTURE #3	პროექტის ფაზა	პროექტის დასახელება	ელექტრონული	მშენებლები და სამშენებლები	ნახაზის დასახელება

მასშტაბი	1:100
მშტ.პროექტებში	
მშტ.სრნდარტებში	
პროექტებში	
პროექტებში	
პროექტებში	
თარიღი 2012.00.00	ფურც. 000 / ფურცლები 000

ფურცელი A-1000

PRODUCED BY AN AUTODESK EDUCATIONAL PRODUCT

PRODUCED BY AN AUTODESK EDUCATIONAL PRODUCT

LABORATORY OF ARCHITECTURE #3	
ՀԱՐՑԱԶՐՈՒԹՅՈՒՆ	
ՀԱՄԱԼՍԱՐԱՆԱԿԱՆ ՇԵՆՔԵՐԻ ՎԵՐԱԿԱՆԳՆՈՒՄ	
ՀԱՄԱԼՍԱՐԱՆԱԿԱՆ ՇԵՆՔԵՐԻ ՎԵՐԱԿԱՆԳՆՈՒՄ	
ԱՐՏԱՔԻՆ ՏԱՐԱԾՔԻ

PRODUCED BY AN AUTODESK EDUCATIONAL PRODUCT

VII სართული

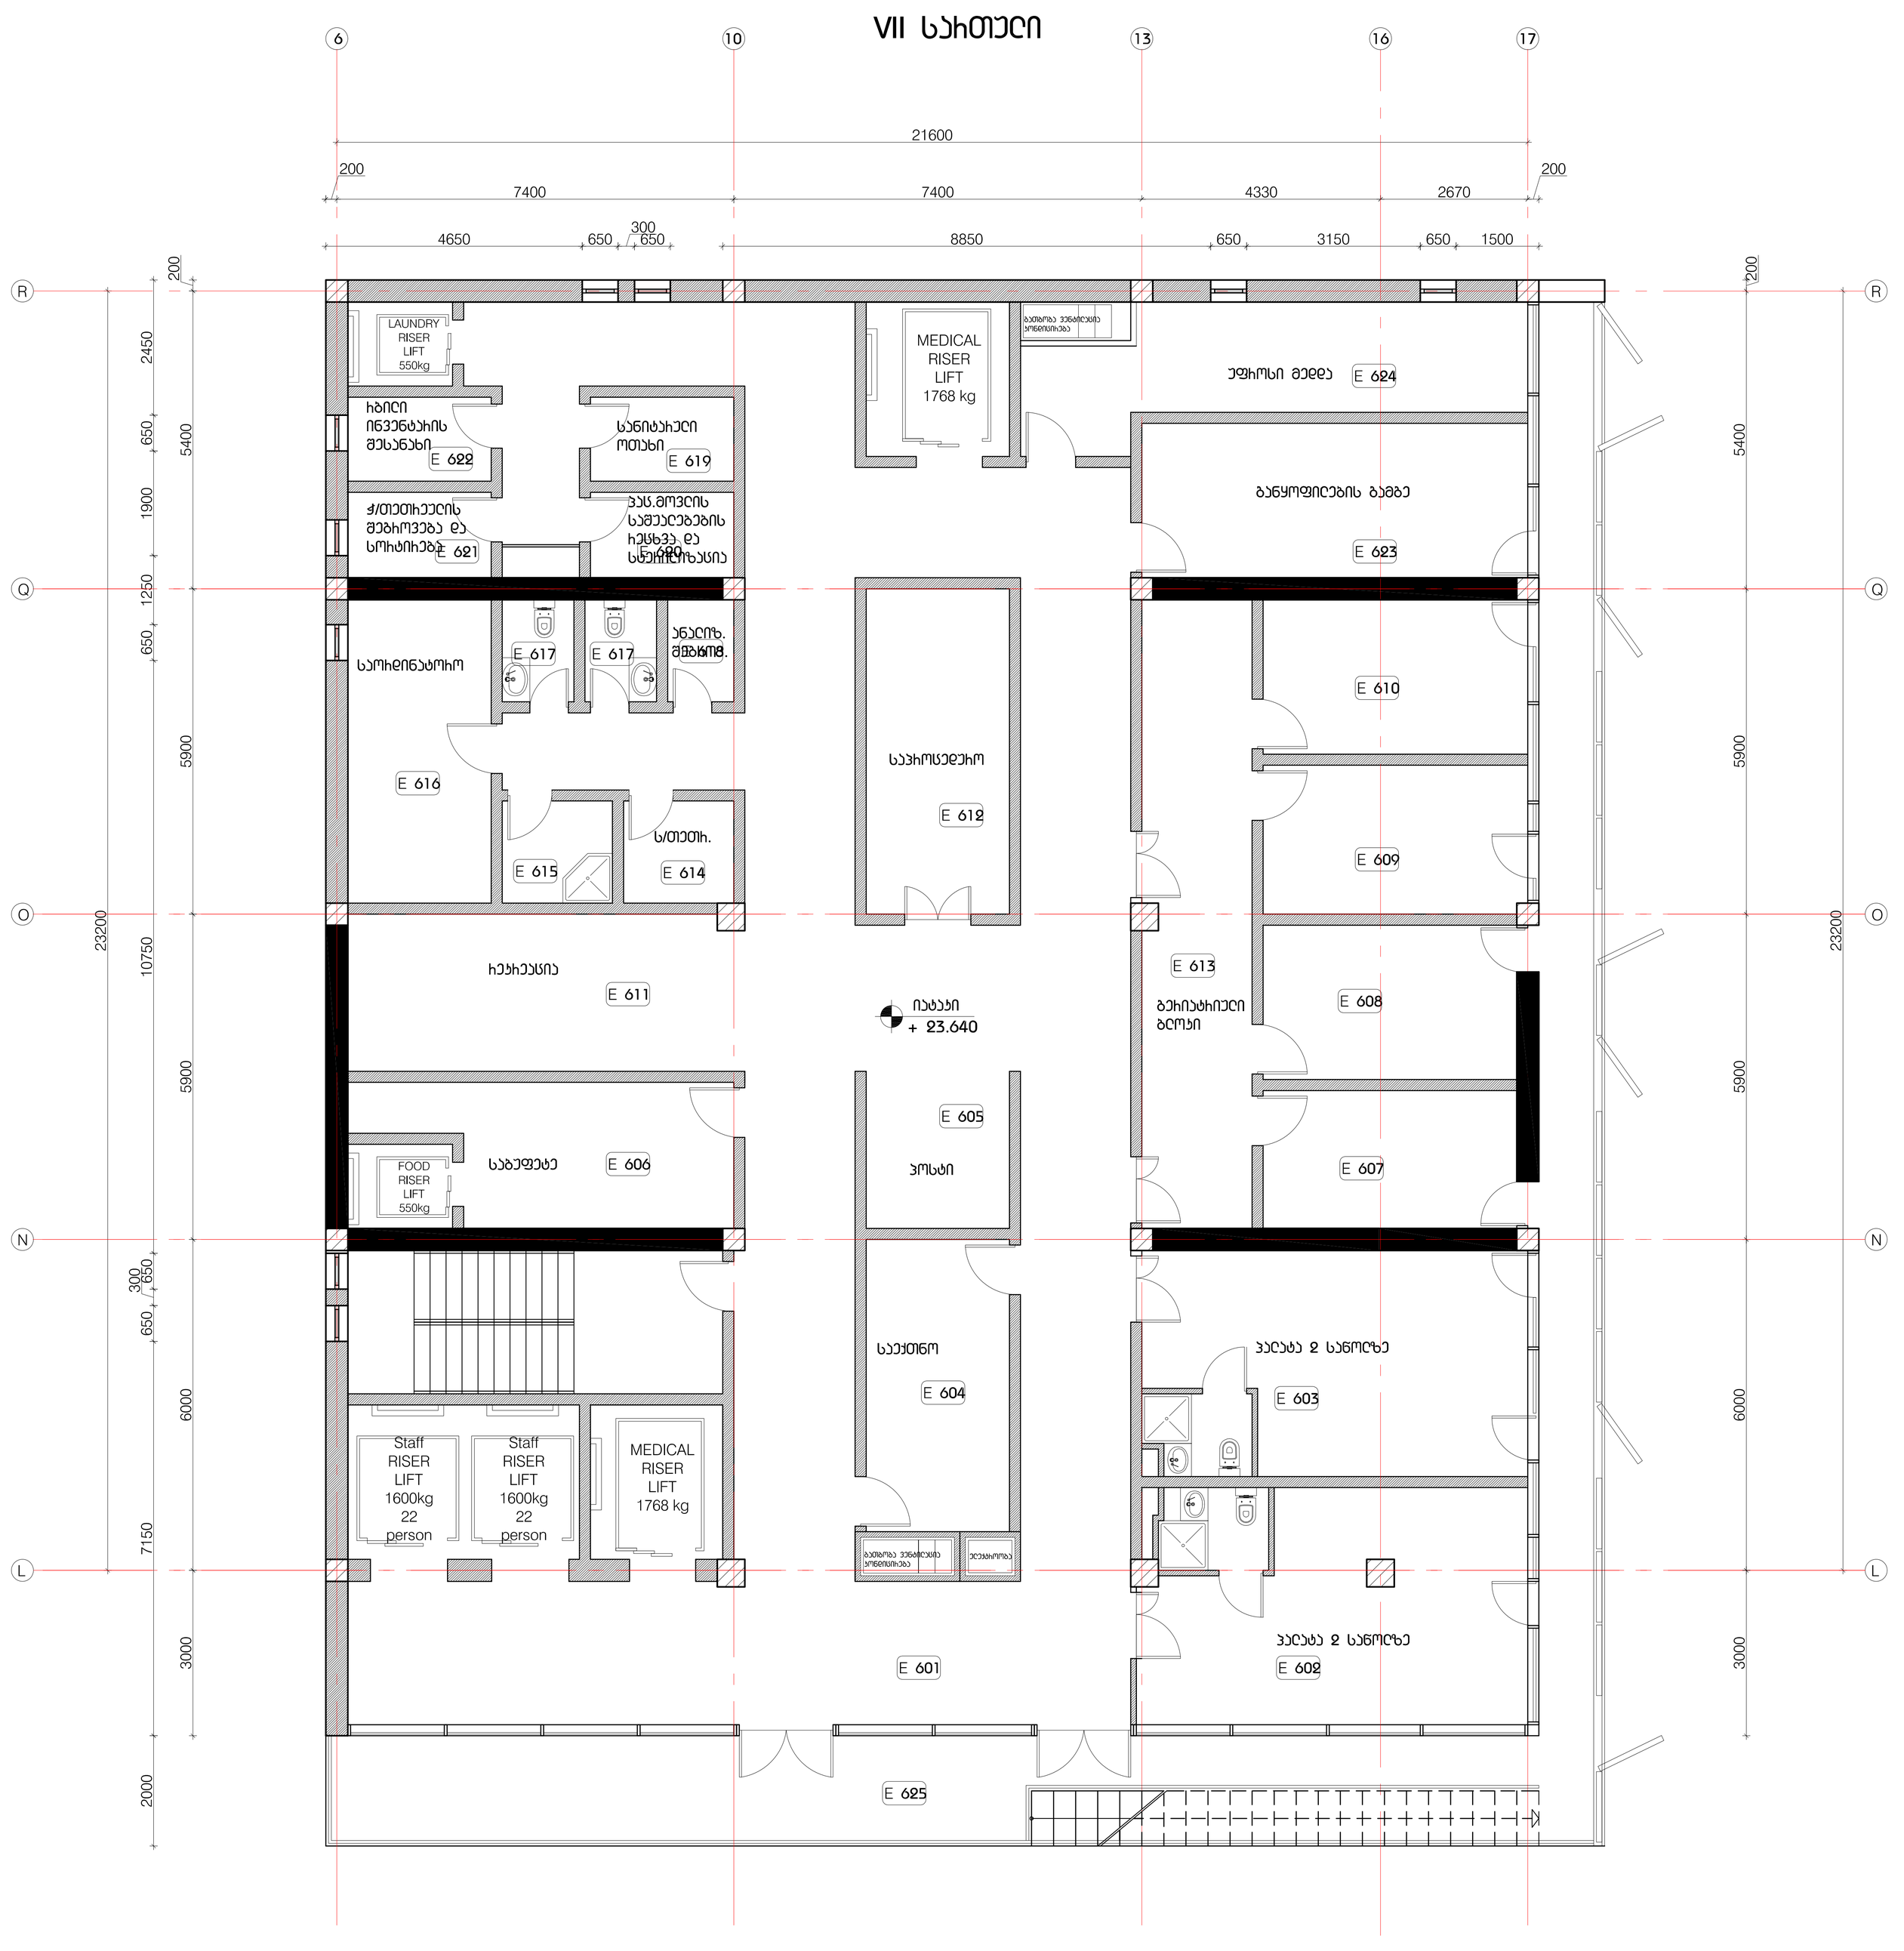

VIII სართული

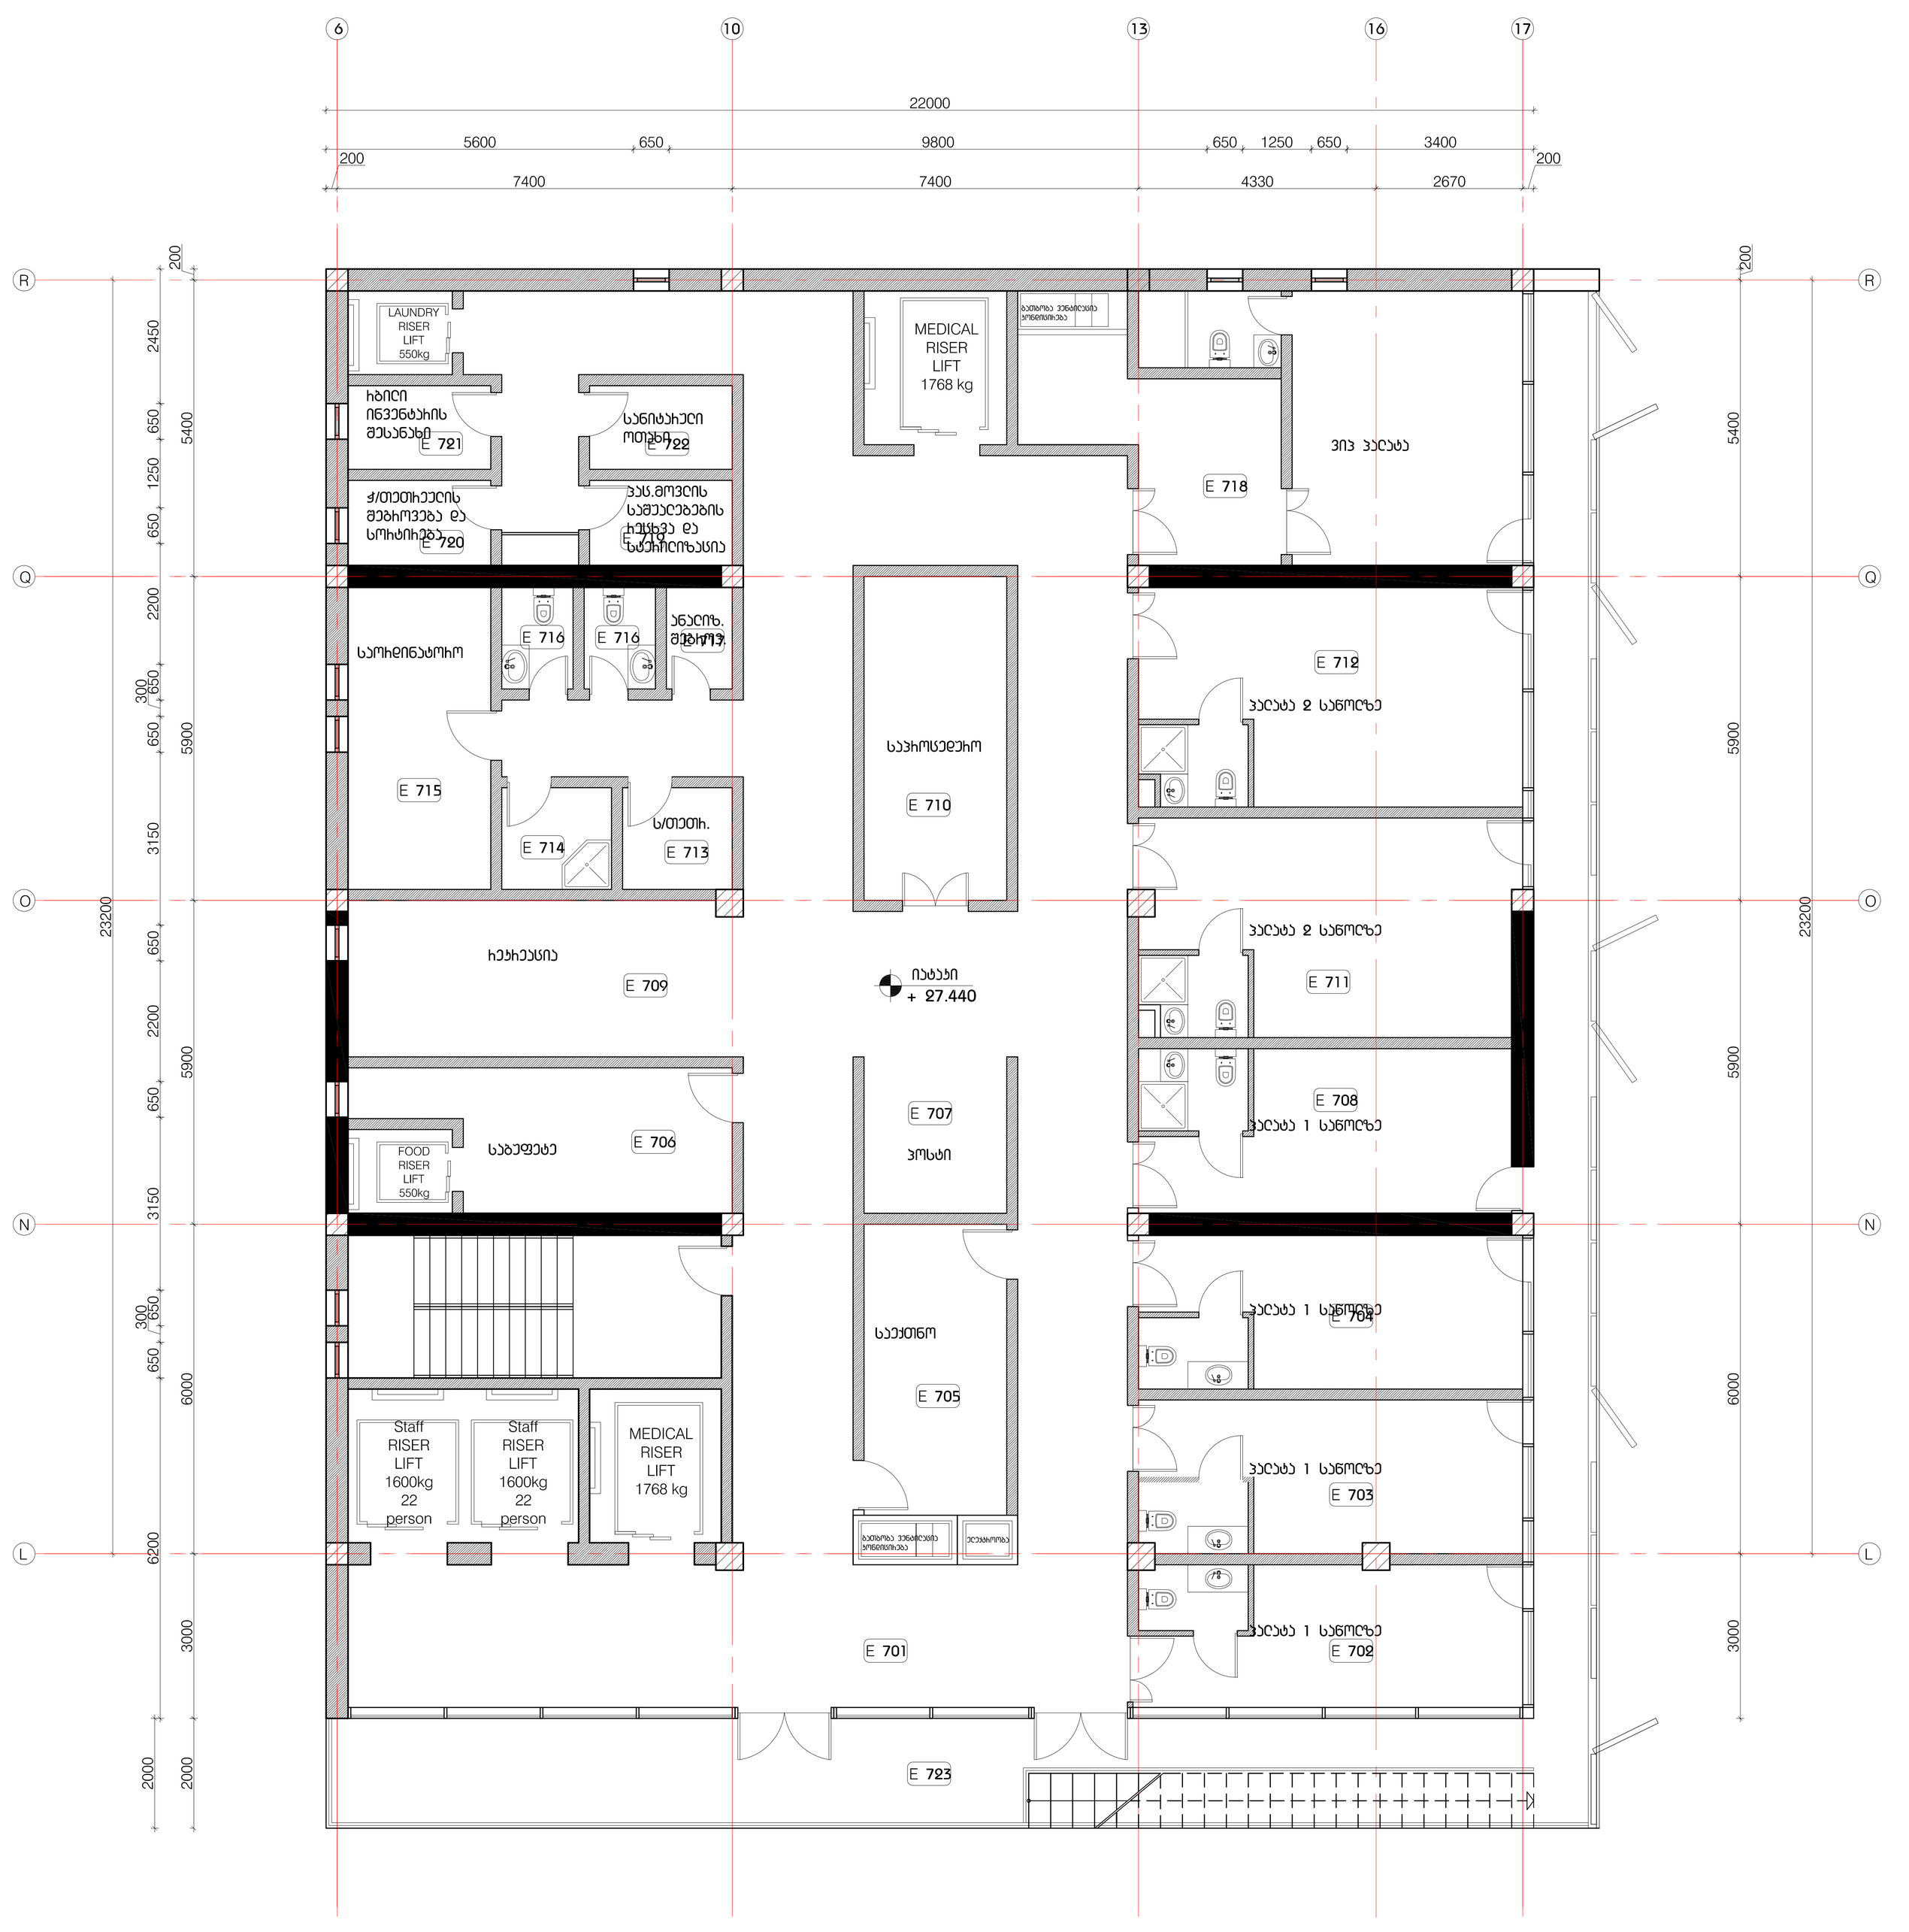

VI სართულის გეგმა — მასშტაბი 1:00

VII სართულის გეგმა — მასშტაბი 1:00

საპალატე განყოფილება თერაპია
(22+4 გერიატრიულ საწოლზე)

IX სართული

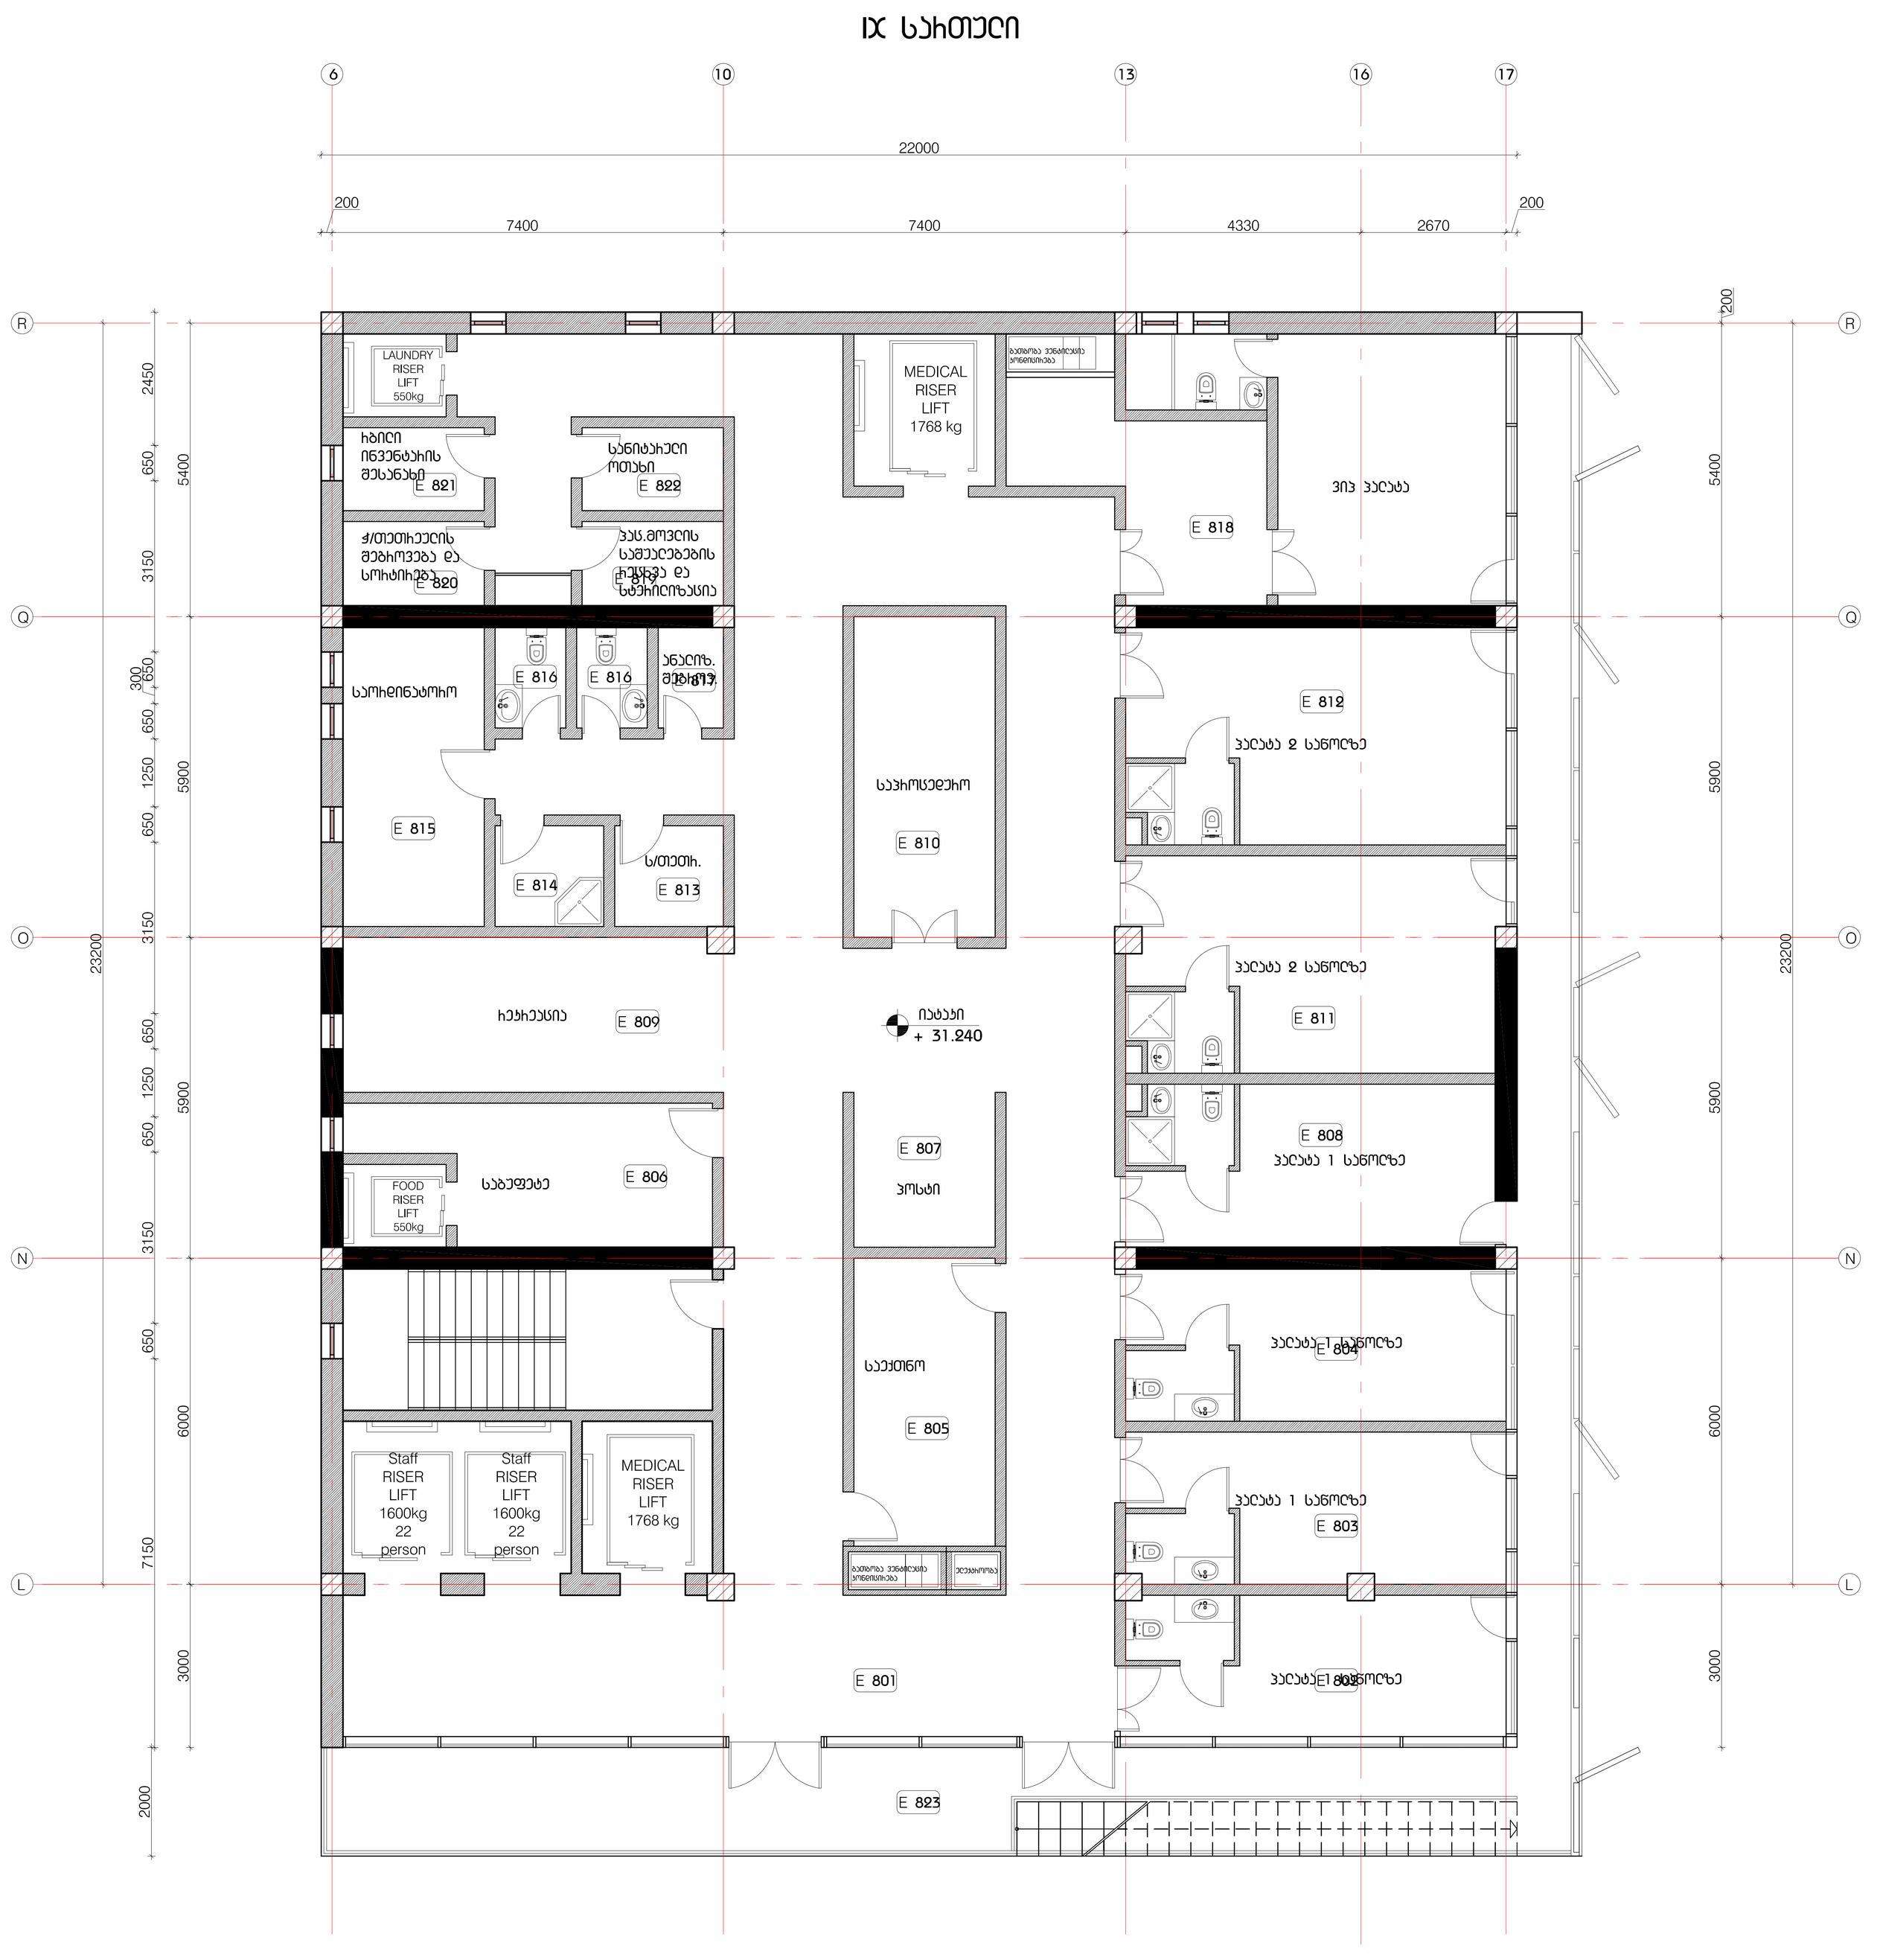

X სართული
ინტენსიური თერაპიის განყოფილება

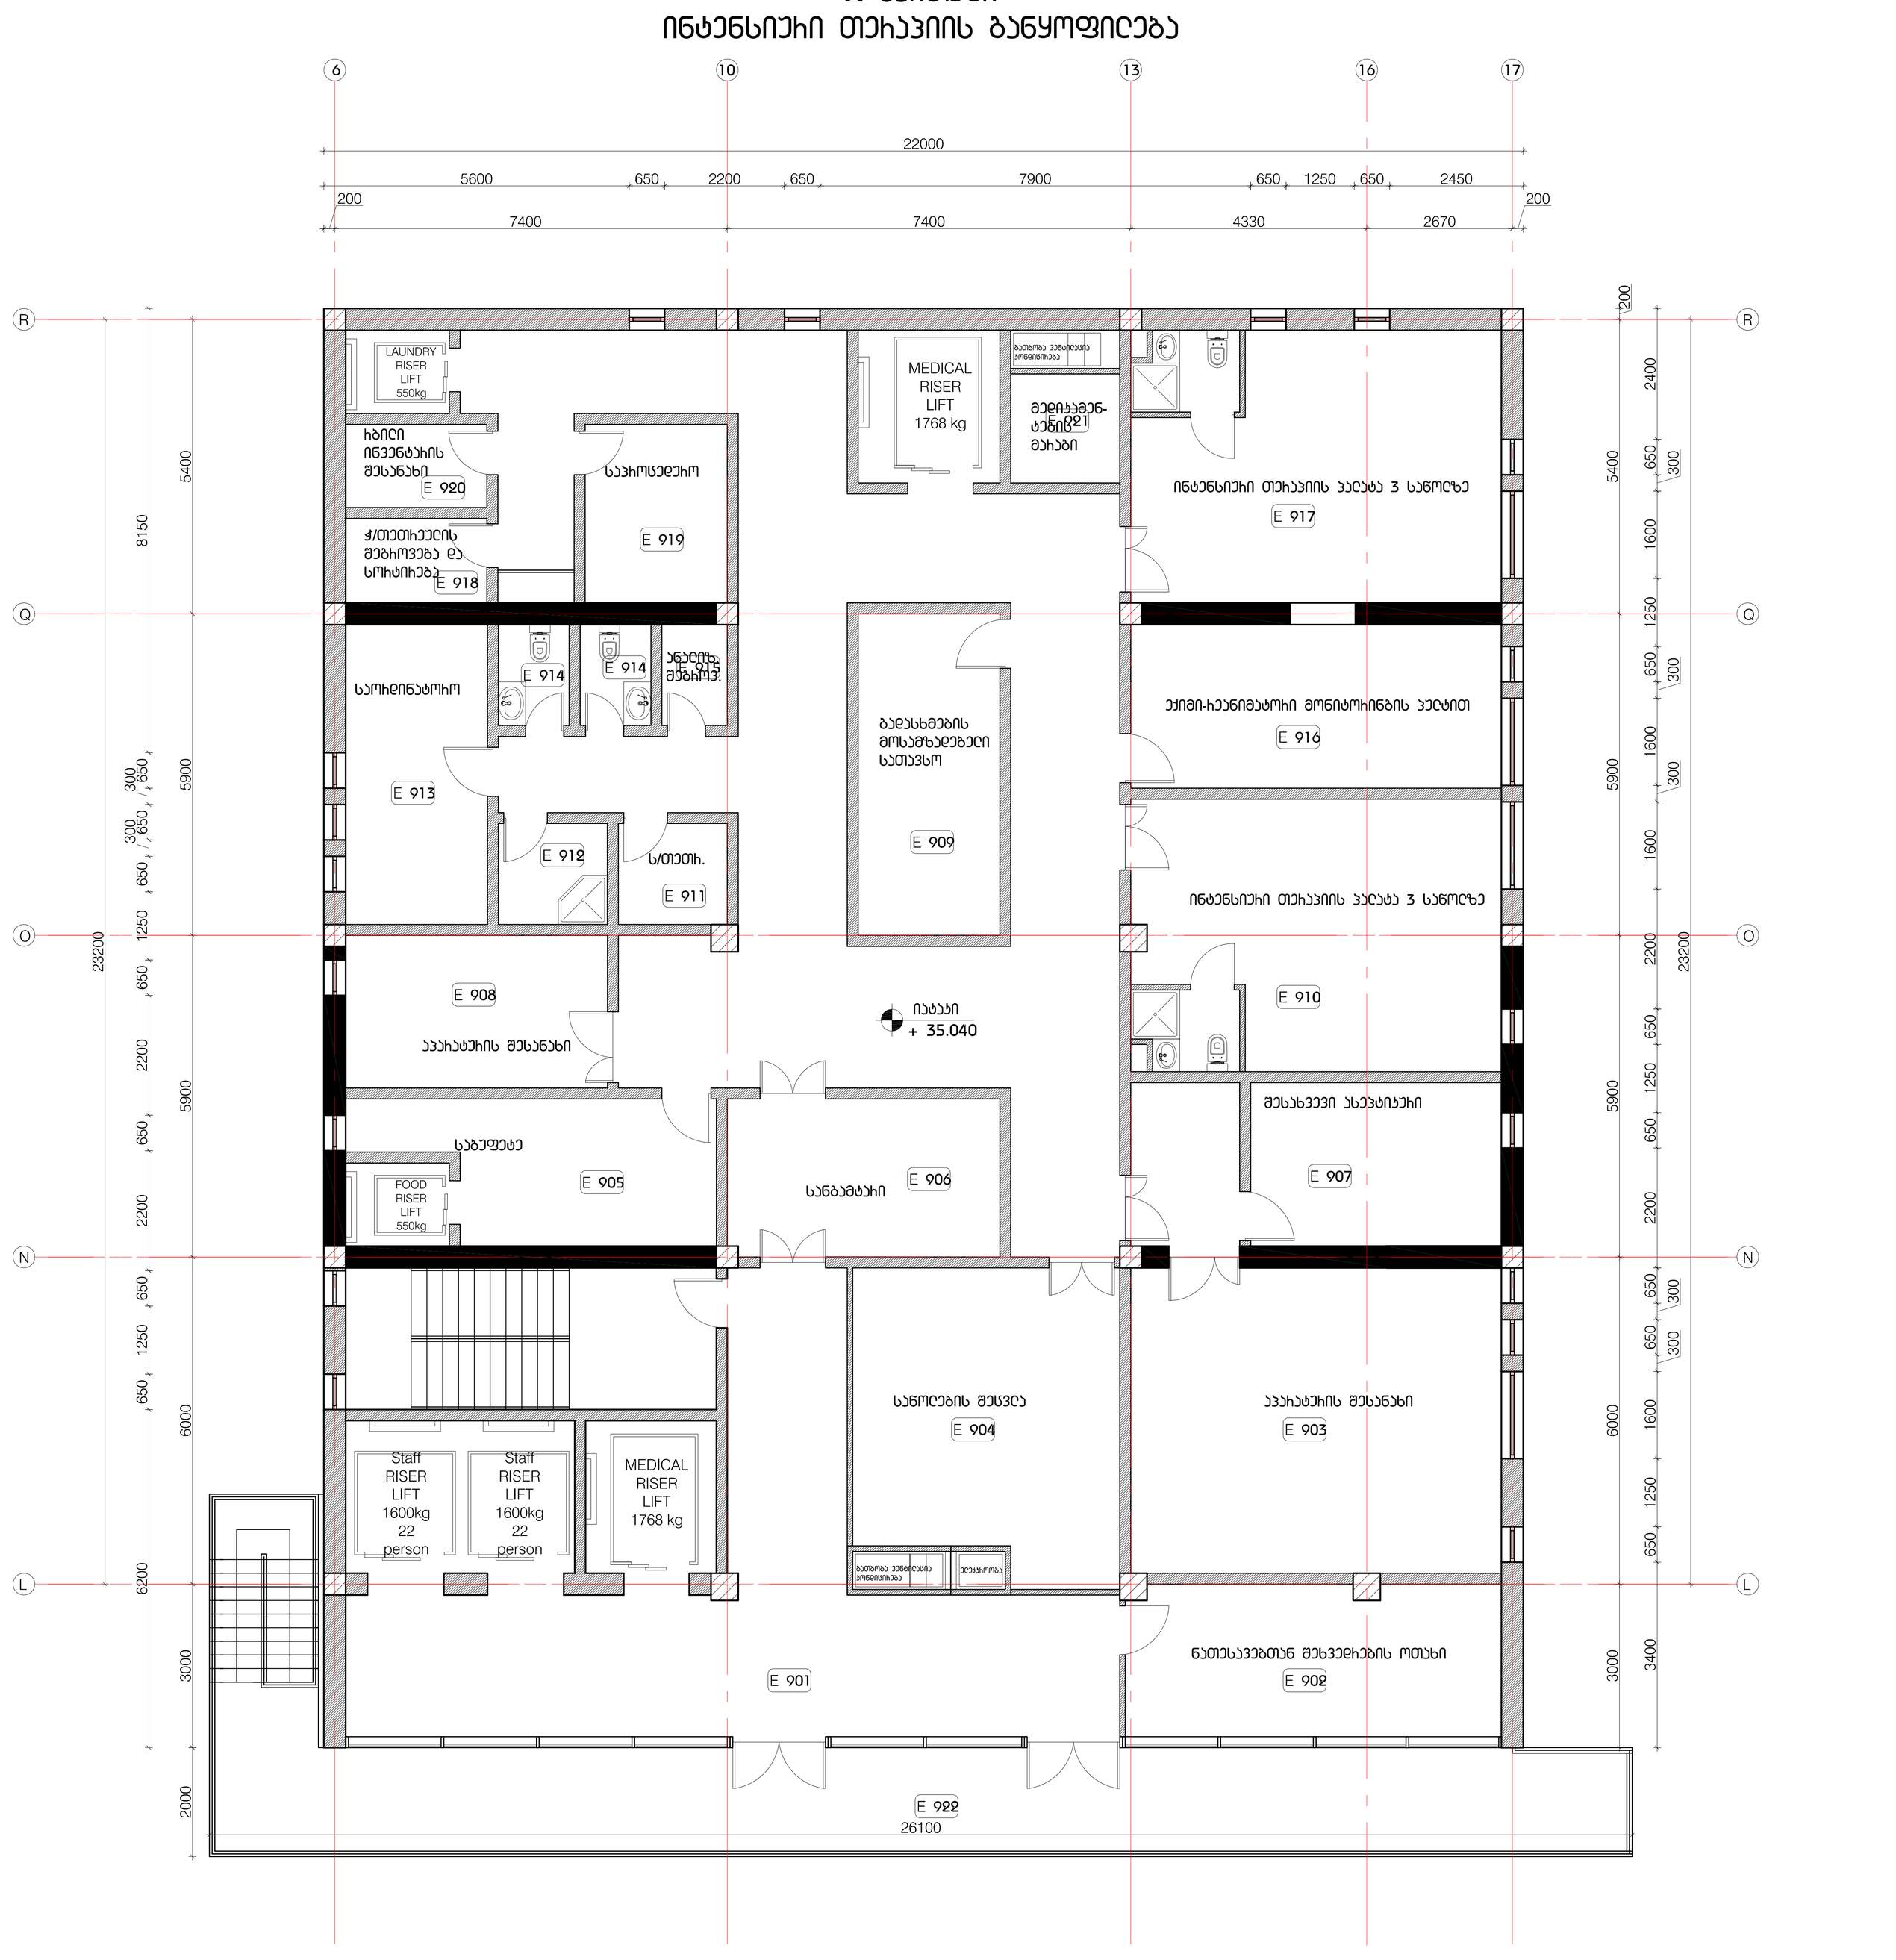

VIII სართულის გეგმა — მასშტაბი 1:00

ექსპლიკაცია

VI სართული

E 601	მიმღები / დერეფანი	150 კვ.მ
E 602	პალატა 2 საწოლზე	30კვ.მ
E 603	პალატა 2 საწოლზე	28კვ.მ
E 604	საექთნო	14კვ.მ
E 605	პოსტი	7.5კვ.მ
E 606	საბუფეტე	14კვ.მ
E 607	გერიატრიული ბლოკის კაბინეტი	11.5კვ.მ
E 608	გერიატრიული ბლოკის კაბინეტი	11.5კვ.მ
E 609	გერიატრიული ბლოკის კაბინეტი	11.5კვ.მ
E 610	გერიატრიული ბლოკის კაბინეტი	11.5კვ.მ
E 611	რეკრეაცია	20კვ.მ
E 612	საპროცედურო	15კვ.მ
E 613	გერიატრიული ბლოკის ჰოლი	20კვ.მ
E 614	სათვს.	4კვ.მ
E 615	საშხაპე	4კვ.მ
E 616	საორდინატორო	14კვ.მ
E 617	WC	2.5kv.m
E 618	ანალიზების შეგროვება	2.2კვ.მ
E 619	სანიტარული ოთახი	4კვ.მ
E 620	პაც.მოვლის საშუალებების რეცხვა/სტერილიზაცია	4კვ.მ
E 621	ჭ/თეთრეულის შეგროვება და სორტირება	4კვ.მ
E 622	რბილი ინვენტარის შესანახი	4კვ.მ
E 623	განყოფილების გამგე	20კვ.მ
E 624	უფროსი მედდა	18კვ.მ
E 625	აივანი	48კვ.მ

VII სართული

E 701	მიმღები / დერეფანი	150 კვ.მ
E 702	პალატა 1 საწოლზე	20კვ.მ
E 703	პალატა 1 საწოლზე	20კვ.მ
E 704	პალატა 1 საწოლზე	20კვ.მ
E 705	საექთნო	14კვ.მ
E 706	საბუფეტე	14კვ.მ
E 707	პოსტი	7კვ.მ
E 708	პალატა 1 საწოლზე	20კვ.მ
E 709	პალატა 2 საწოლზე	27კვ.მ
E 710	რეკრეაცია	20კვ.მ
E 711	საპროცედურო	15კვ.მ
E 712	პალატა 2 საწოლზე	27კვ.მ
E 713	სათვს.	4კვ.მ
E 714	საშხაპე	4კვ.მ
E 715	საორდინატორო	14კვ.მ
E 716	WC	2.5kv.m
E 717	ანალიზების შეგროვება	2.2კვ.მ
E 718	ვიპ პალატა	40.5კვ.მ
E 719	პაც.მოვლის საშუალებების რეცხვა/სტერილიზაცია	4კვ.მ
E 720	ჭ/თეთრეულის შეგროვება და სორტირება	4კვ.მ
E 721	რბილი ინვენტარის შესანახი	4კვ.მ
E 722	სანიტარული ოთახი	4კვ.მ
E 723	აივანი	48კვ.მ

VIII სართული

E 801	მიმღები / დერეფანი	150 კვ.მ
E 802	პალატა 1 საწოლზე	20კვ.მ
E 803	პალატა 1 საწოლზე	20კვ.მ
E 804	პალატა 1 საწოლზე	20კვ.მ
E 805	საექთნო	14კვ.მ
E 806	საბუფეტე	14კვ.მ
E 807	პოსტი	7კვ.მ
E 808	პალატა 1 საწოლზე	20კვ.მ
E 809	პალატა 2 საწოლზე	27კვ.მ
E 810	რეკრეაცია	20კვ.მ
E 811	საპროცედურო	15კვ.მ
E 812	პალატა 2 საწოლზე	27კვ.მ
E 813	სათვს.	4კვ.მ
E 814	საშხაპე	4კვ.მ
E 815	საორდინატორო	14კვ.მ
E 816	WC	2.5kv.m
E 817	ანალიზების შეგროვება	2.2კვ.მ
E 818	ვიპ პალატა	40.5კვ.მ
E 819	პაც.მოვლის საშუალებების რეცხვა/სტერილიზაცია	4კვ.მ
E 820	ჭ/თეთრეულის შეგროვება და სორტირება	4კვ.მ
E 821	რბილი ინვენტარის შესანახი	4კვ.მ
E 822	სანიტარული ოთახი	4კვ.მ
E 823	აივანი	48კვ.მ

LABORATORY OF ARCHITECTURE #3	პროექტის ფოტო
პროექტის დასახელება	
ექსპლიკაცია	
შენიშვნები და სიმბოლოები	
ნახაზის დასახელება	VI, VII, VIII, IX სართულების გეგმები
მასშტაბი	1:100
მთ.არქიტექტორი	
მთ.კონსტრუქტორი	
არქიტექტორი	
არქიტექტორი	
არქიტექტორი	
ფურცელი	ა-1000
თარიღი 2012.00.00	
გვ.რაოდ.	000
გვერდი	000

PRODUCED BY AN AUTODESK EDUCATIONAL PRODUCT
PRODUCED BY AN AUTODESK EDUCATIONAL PRODUCT
PRODUCED BY AN AUTODESK EDUCATIONAL PRODUCT

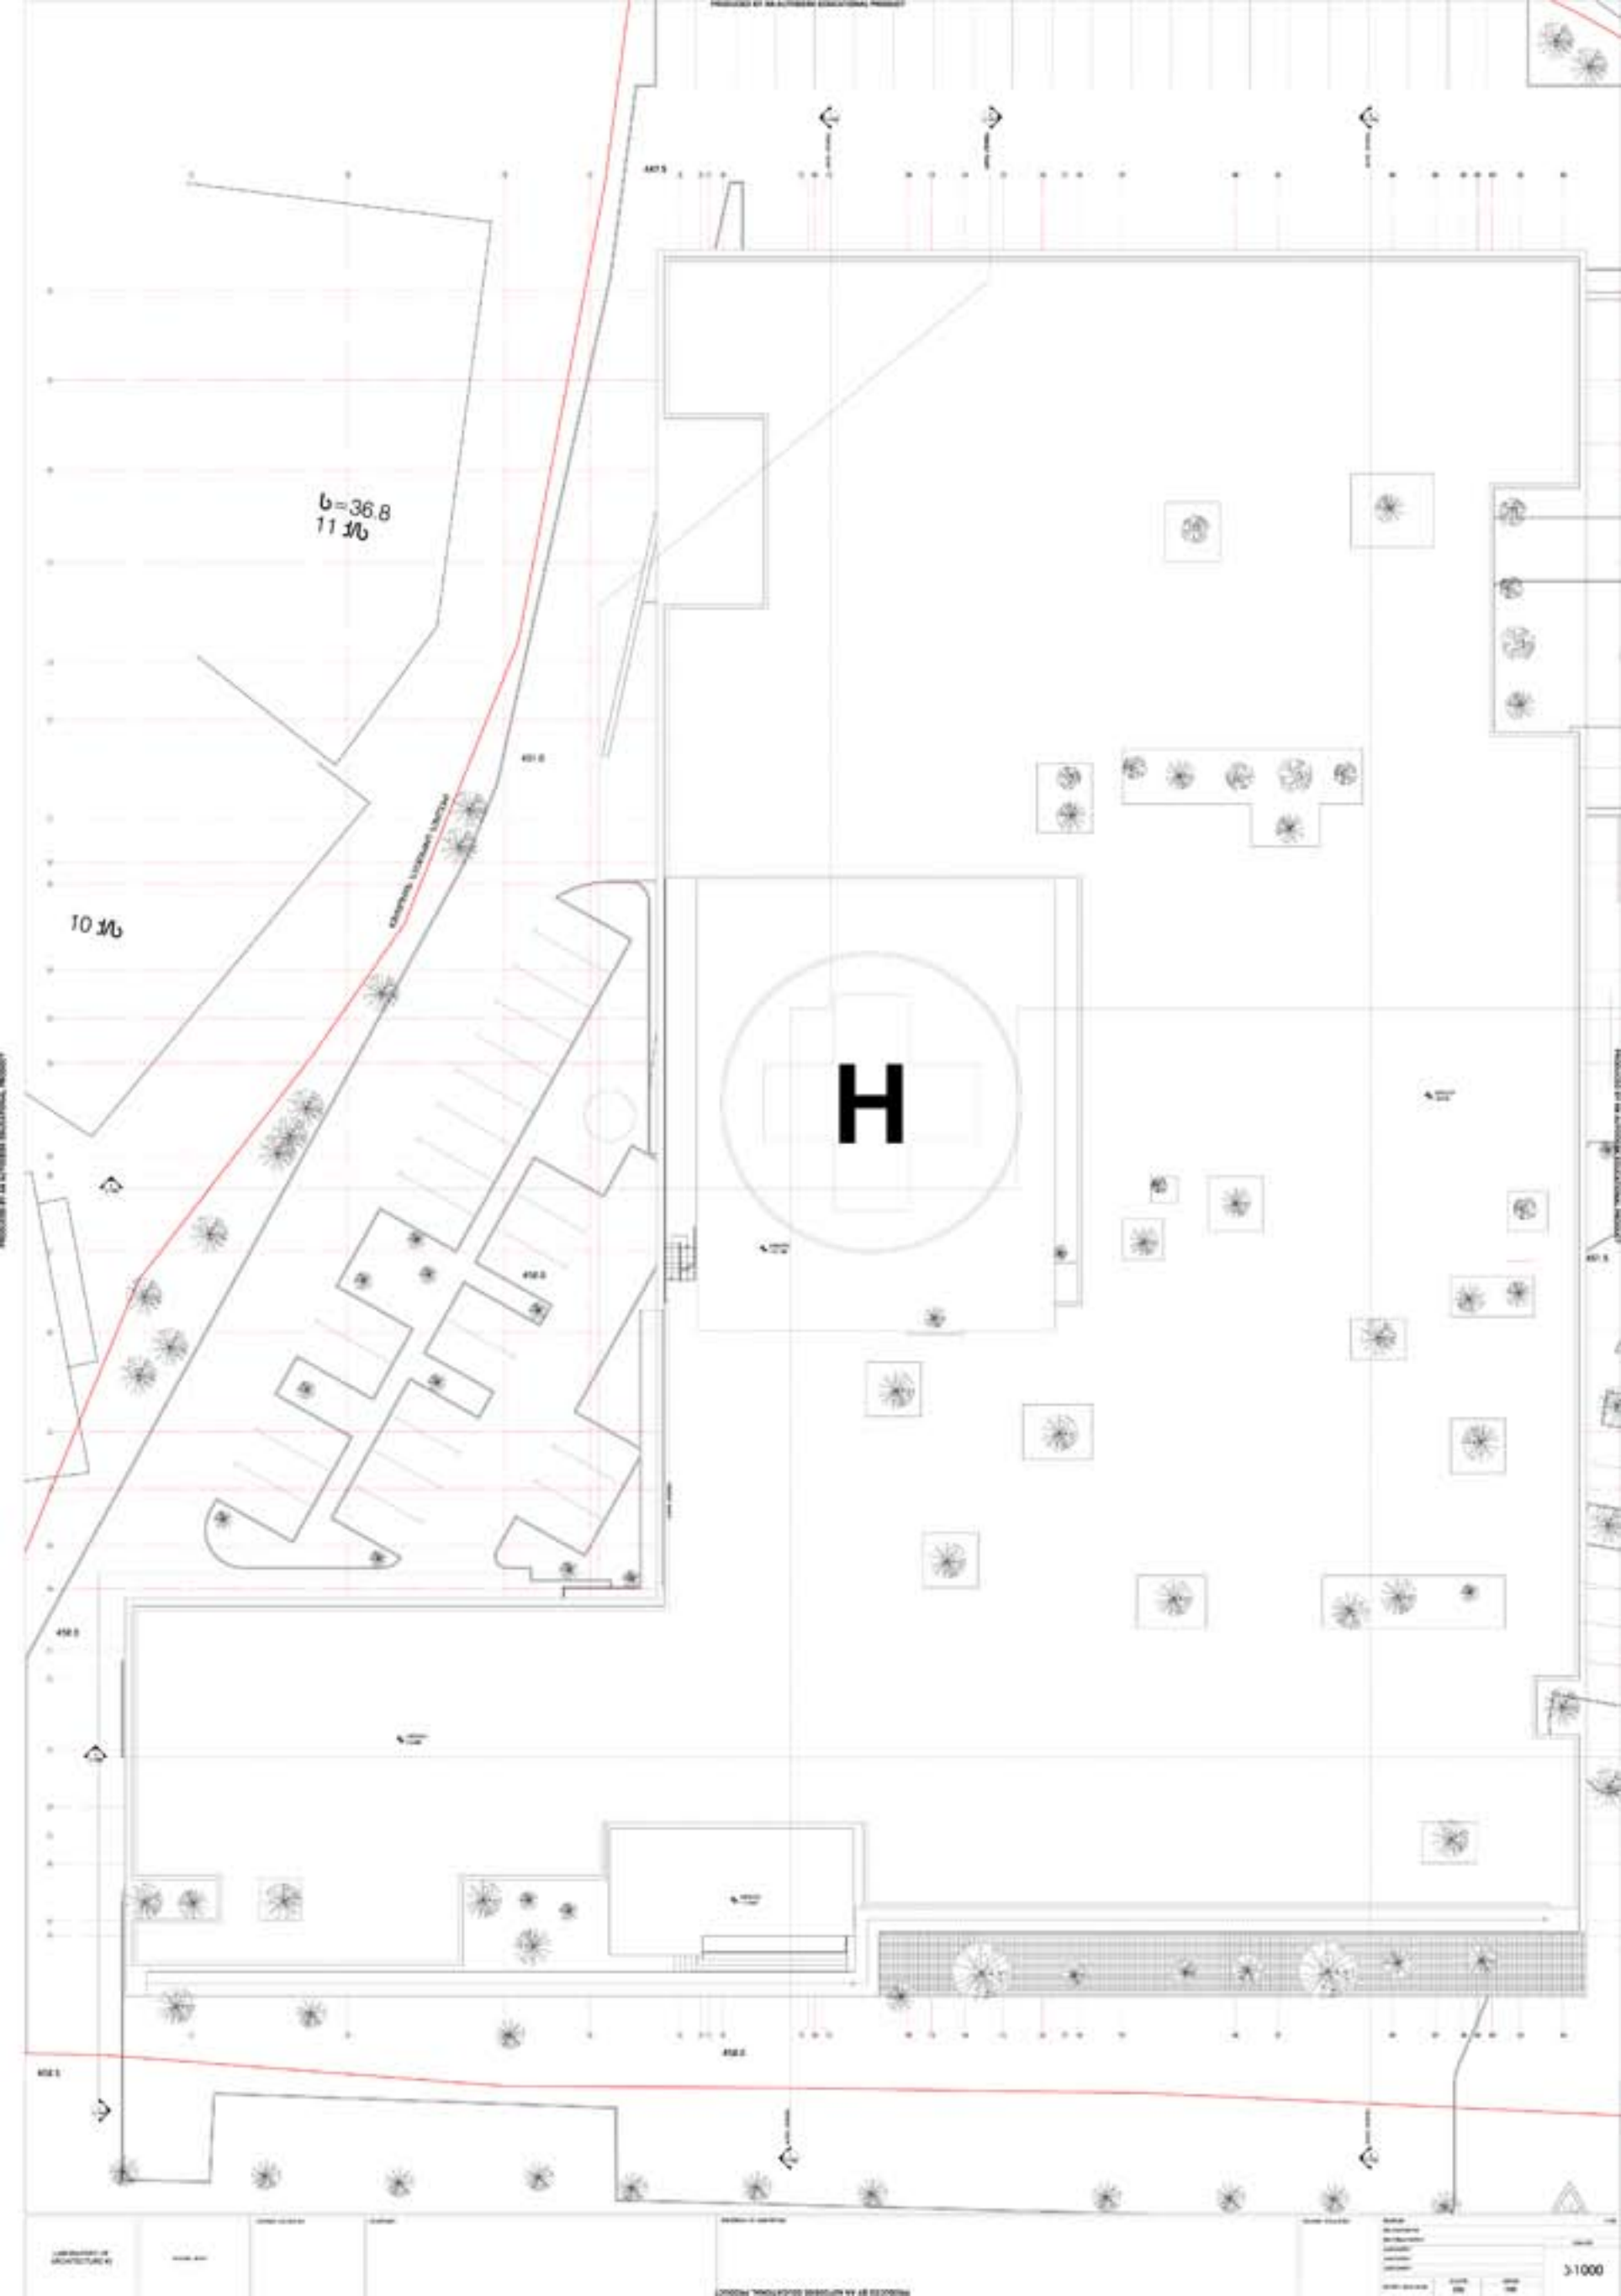

b=36.8
11 ⅊
10 ⅊
H
3:1000

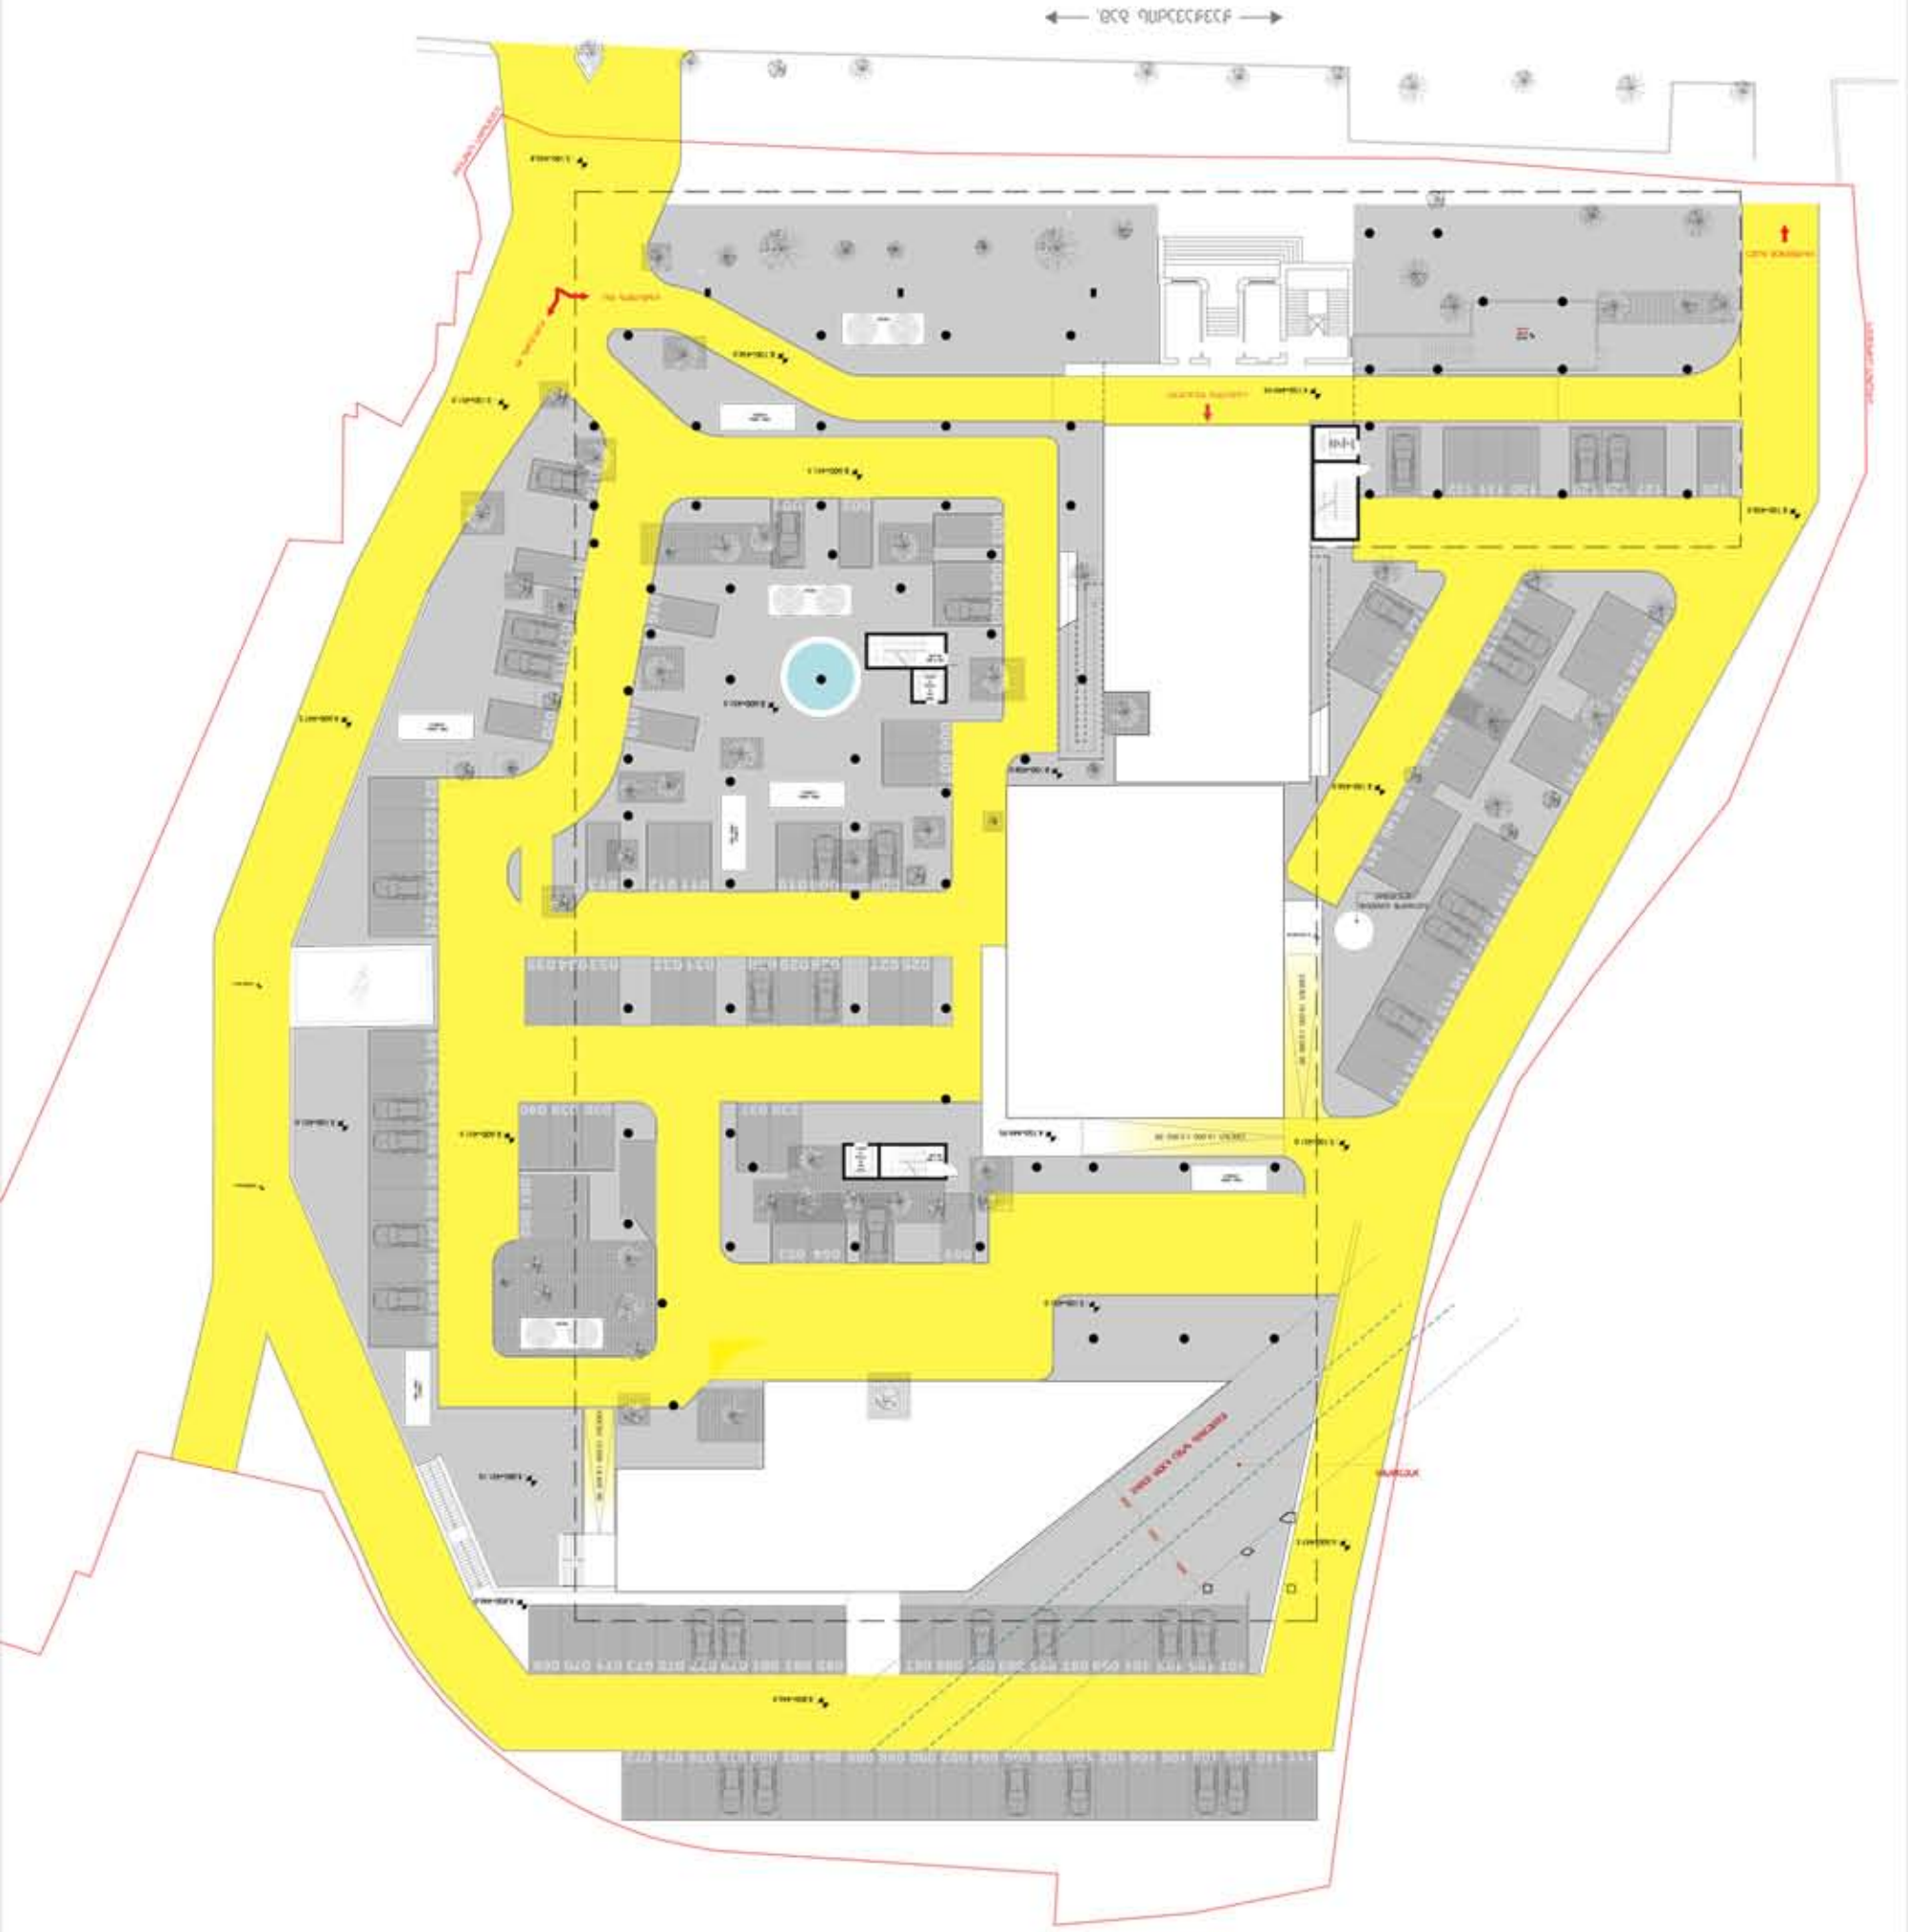


H