LABORATORY OF ARCHITECTURE #3

პროექტის დასახელება

ექსპლიკაცია

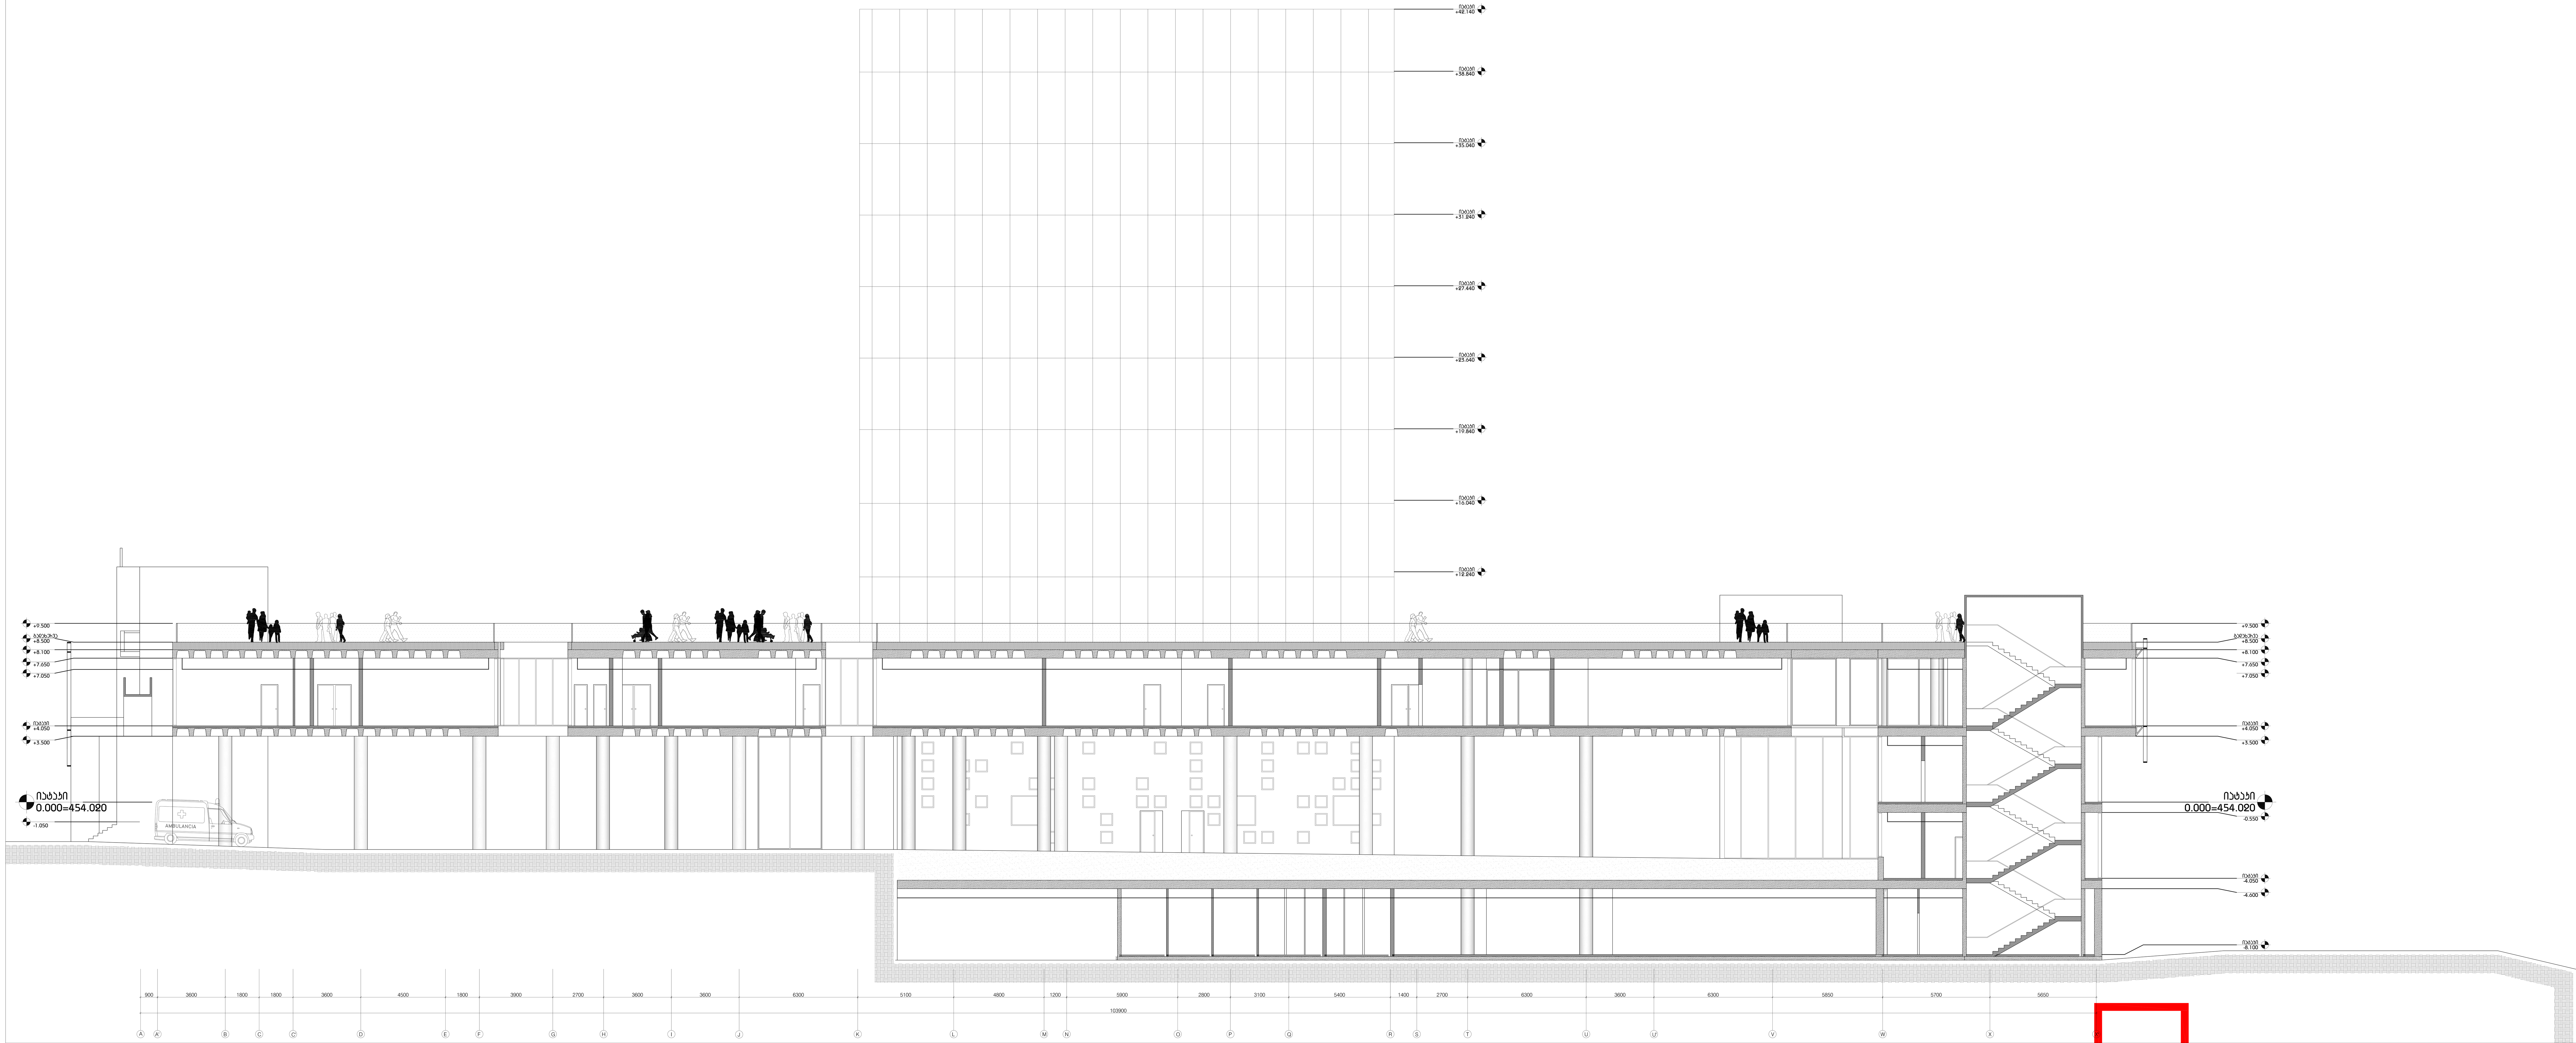

პროექტის ფოტო

ნახაზის დასახელება

ფასადი ღერძებში A - X´

მასშტაბი	
მთ.არქიტექტორი	
არქიტექტორი	
არქიტექტორი	
არქიტექტორი	
არქიტექტორი	

თარიღი 2012.00.00

გვ.რაოდ.	გვერდი
000	000

ფურცელი

ა-1000

მასშტაბი 1:100

LABORATORY OF
ARCHITECTURE-BY

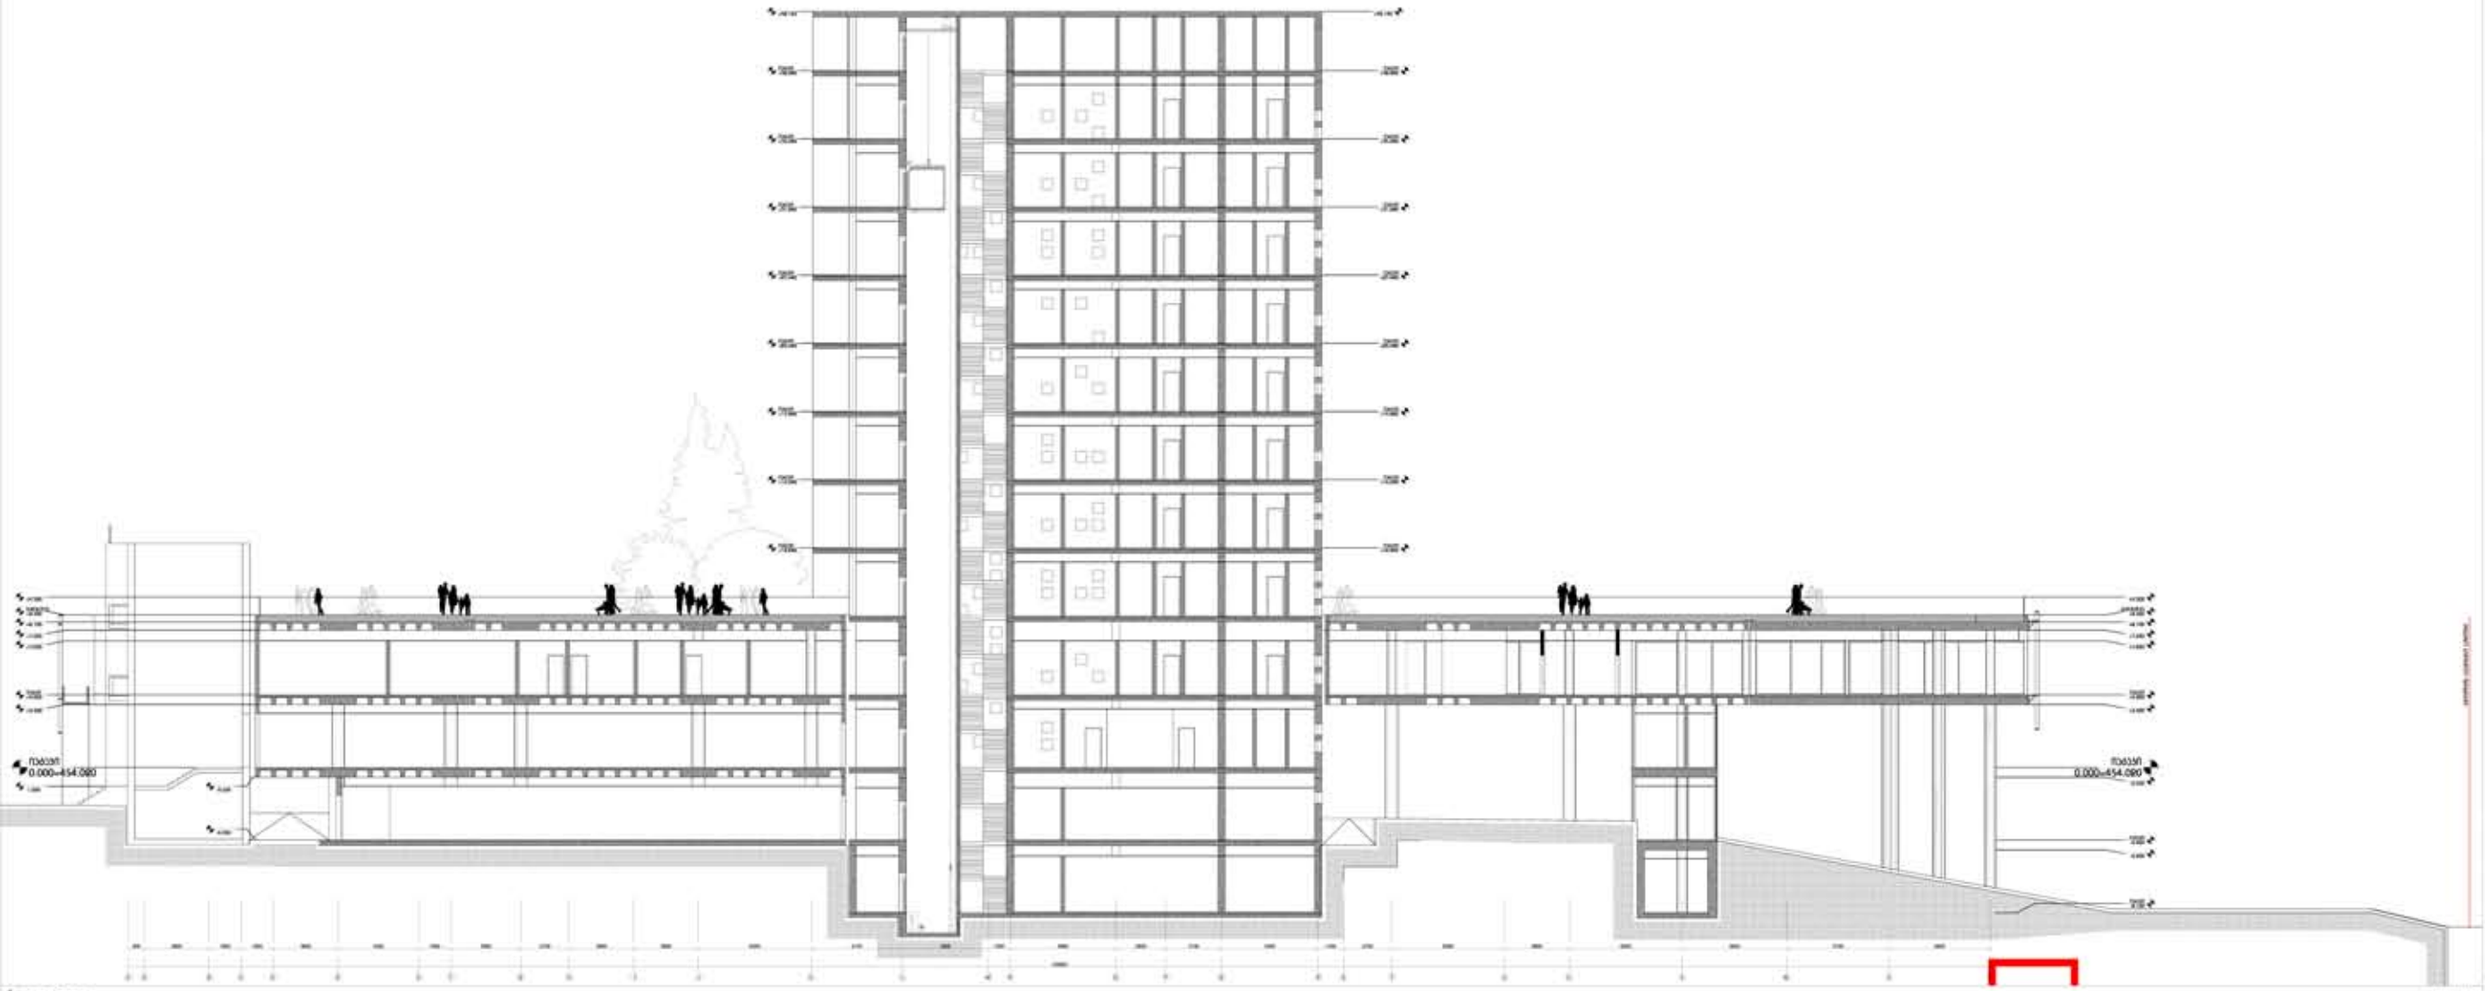

LABORATORY OF
ARCHITECTURE-KO

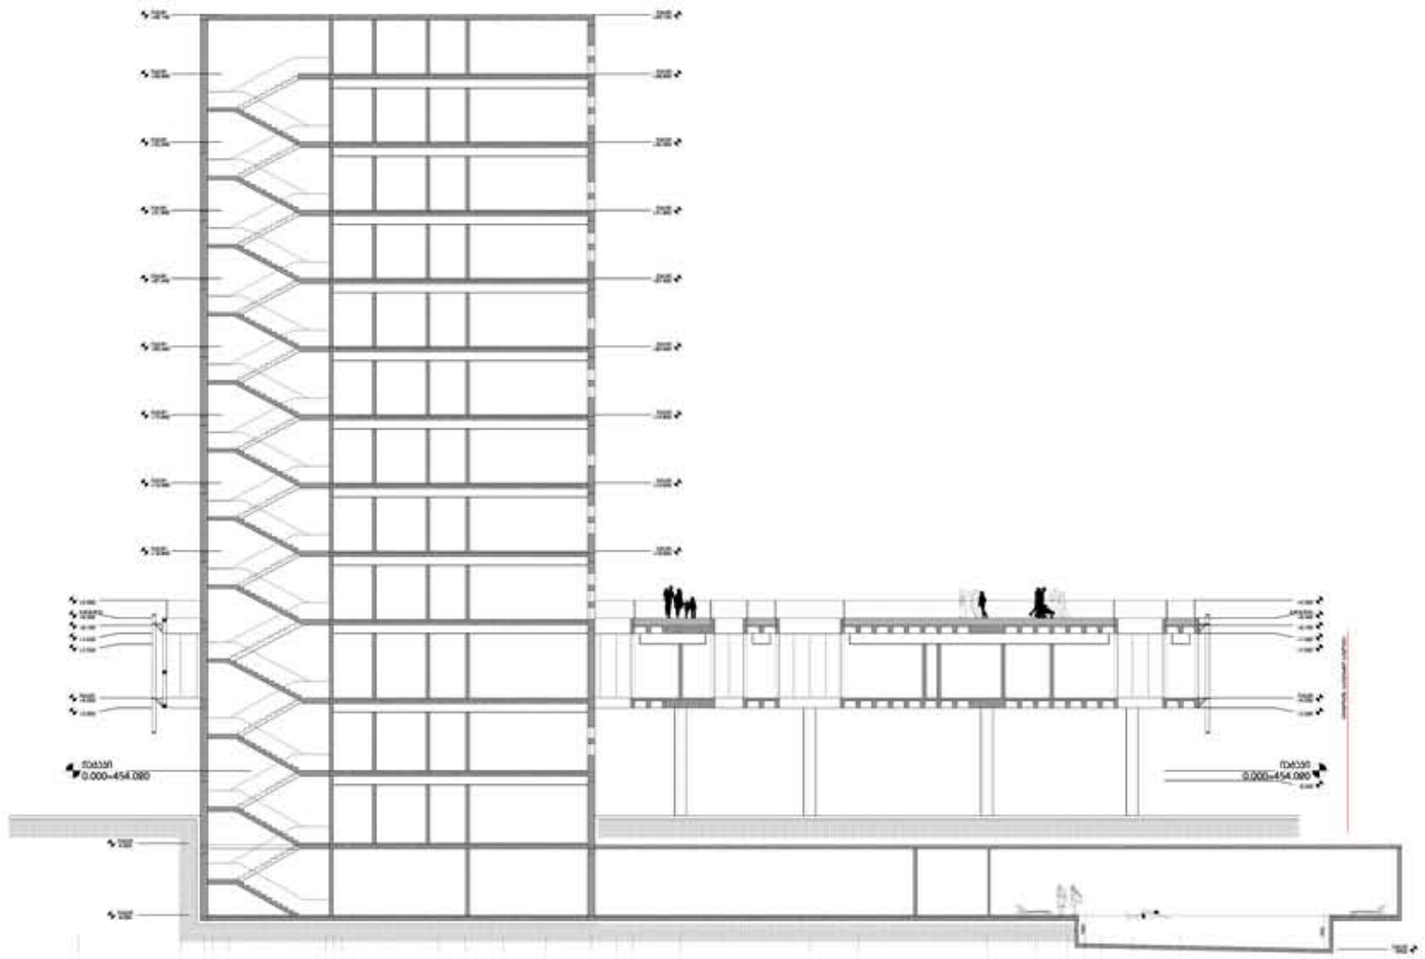

3-1000

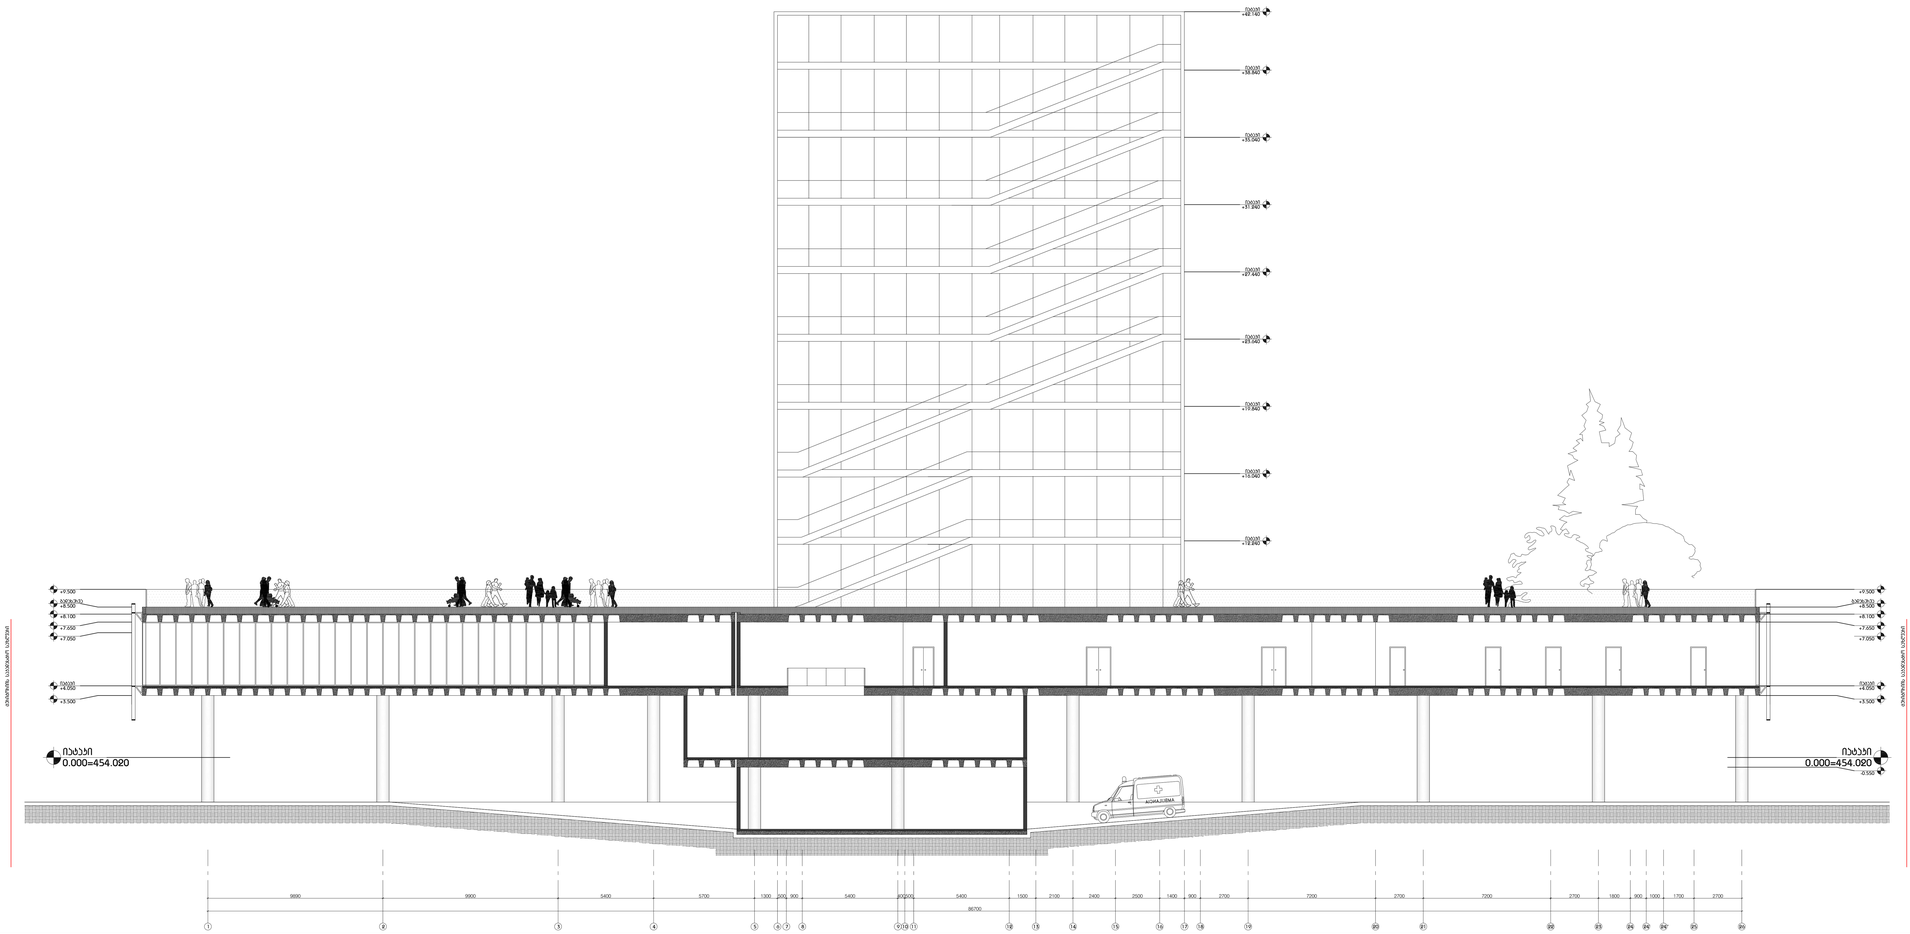

LABORATORY OF ARCHITECTURE #3

4 ფასადი ღერძებით 1 - 86

1:100

ა-1000