
simaRlis gansazRvris sqema
Building Height us Street Width Justification Chart

fasadi ***A16 & A1*** RerZebSi
Facade Between A16 & A1 Axes
Scale 1:200

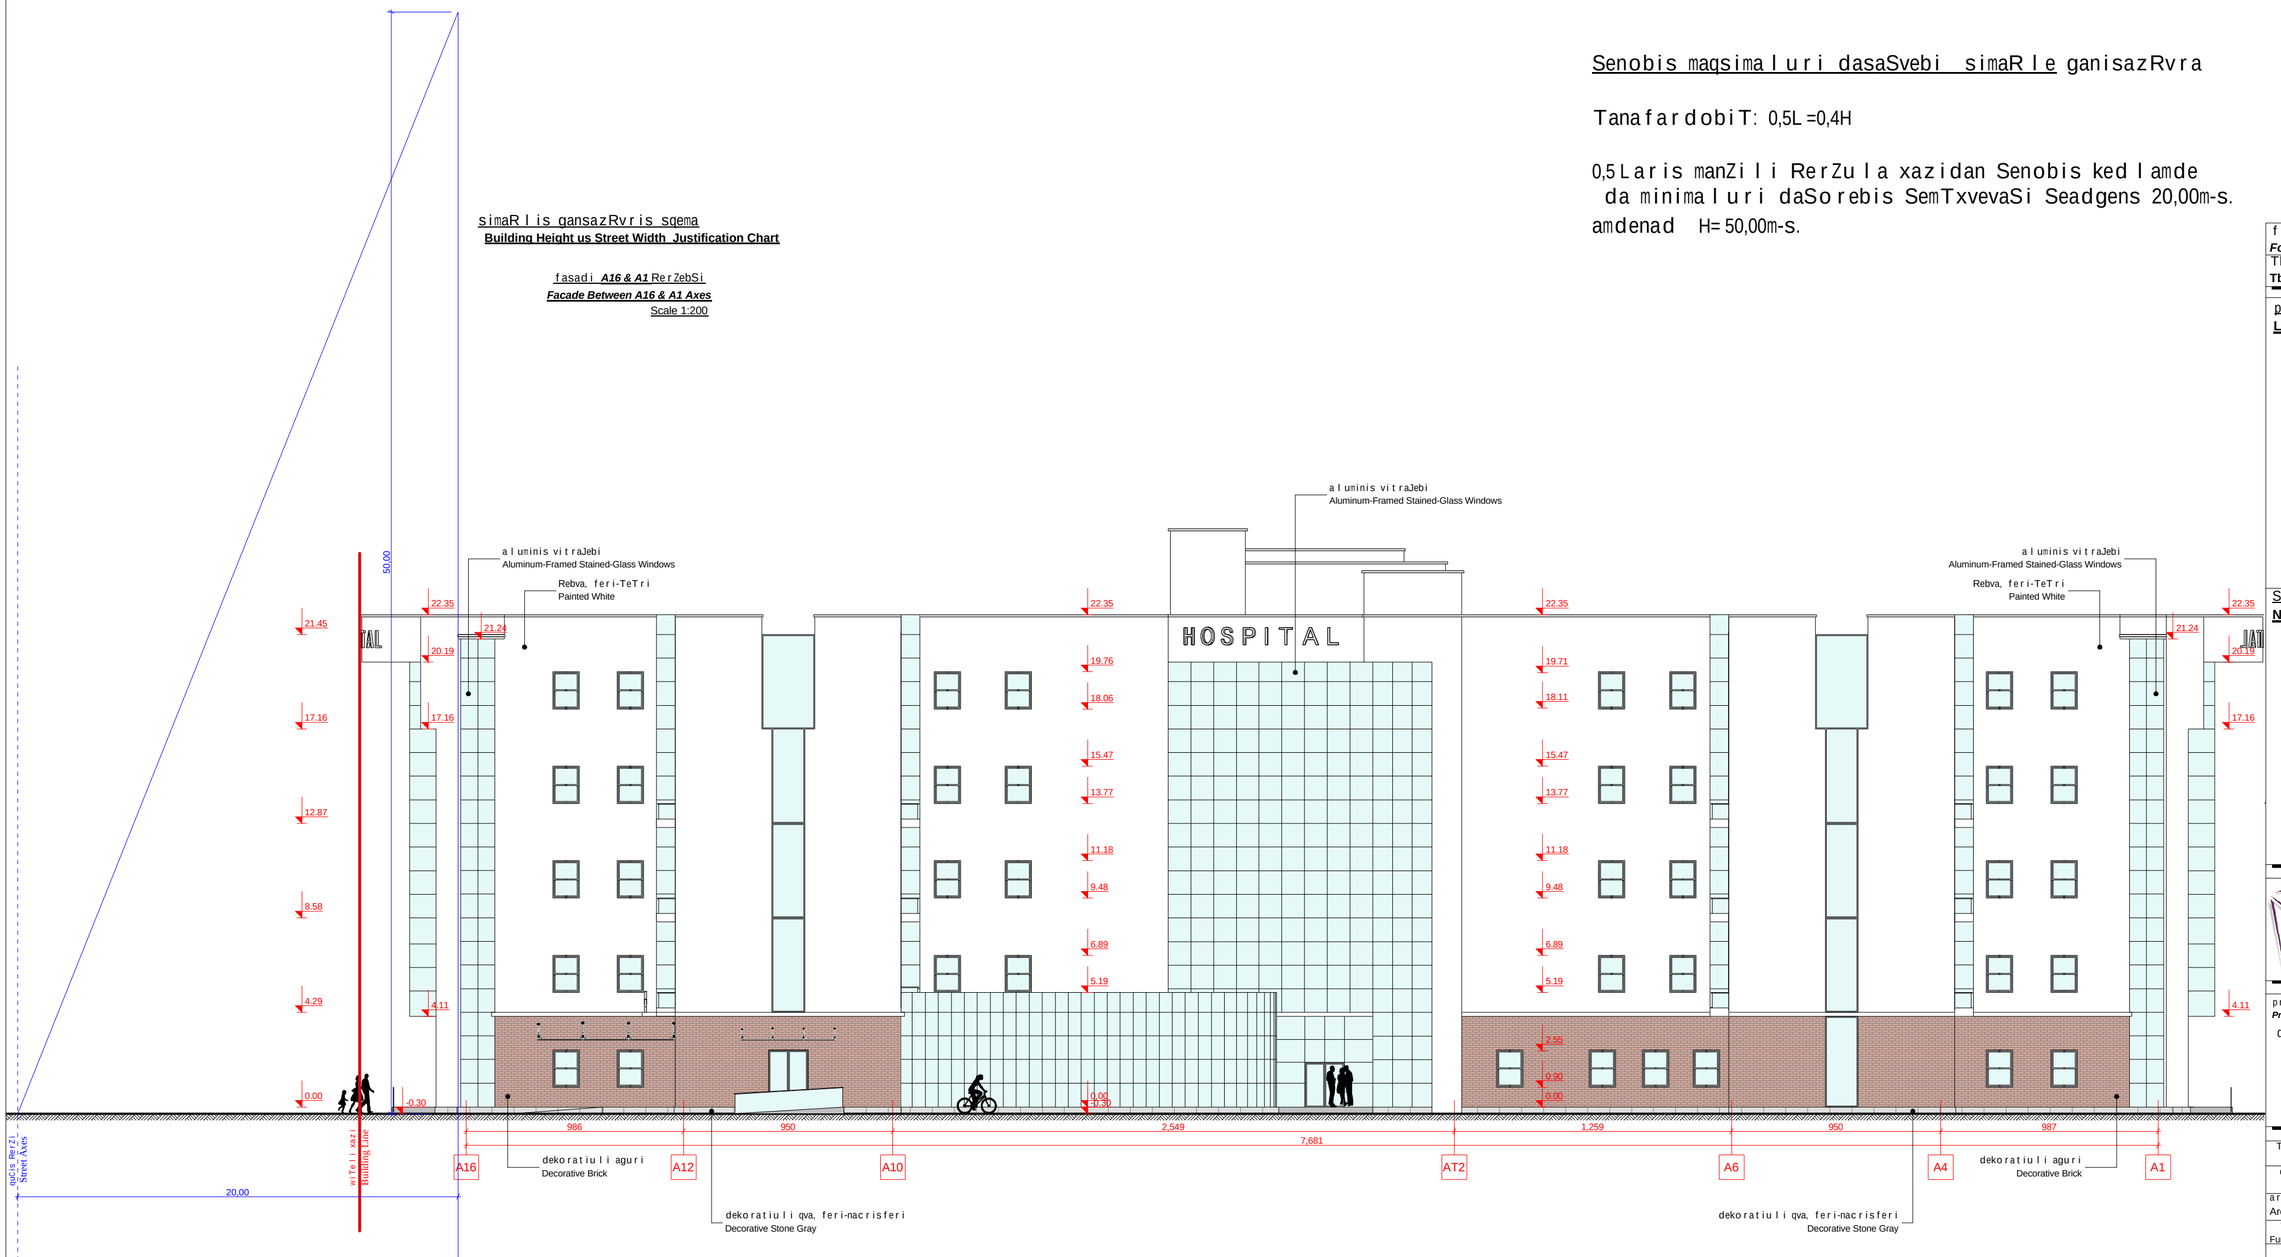

Senobis magsimaluri dasaSvebi simaRle ganisazRvra

TanafardobiT: 0,5L =0,4H

0,5Laris manZili RerZula xazidan Senobis kedlamde da minimaluri daSorebis SemTxvevaSi Seadgens 20,00m-s.

amdenad H= 50,00m-s.

formati *Format*	A-2	dakveTis # *Order No.*
Tbilisi 2014 w. **Tbilisi, 2014**		306/13

pirobiTi aRniSvnebi:
Legend:

SeniSvna:
Note:

Sps "axali saqalaqoSenproeqti"
"Akhali Sakalakoshinproekti" LTD
a(ie)yazbegis gamz. #27
dekanozi # 34
Kazbegi Ave. / 34 Dekanozi Str., Tbilisi
Phone (995 032) 2 37 52 26

proeqtis saxeli/adgeba
Project
q. TbilisSi, d. uznaZis q. #58 da u. CxeiZis q. #17-Si mdebare saavadmyofo
General Hospital
at 17 Ushangi Chkheidze Str./
58 Dimitri Uznadze Str., Tbilisi

Tanamdeboba Position	gvari Name	xelmowera Signature
direqtori Director:	b. mirianaSvili B. Mirianashvili	
arq. gany. ufr. Arch. Dpt. Head	v. cuxiSvili V. Tsukhishvili	
teqnologi Functional Planner	J. Carrick	
avtori Design Authors	n. gvasalia N. Gvasalia	
	T. mosiaSvili T. Mosiashvili	
	g. avaliSvili G. Avalishvili	

dasaxeleba Design Description	masStabi Scale
simaRlis gansazRvris sqema Building Height us Street Width Justification Chart	1:200

stadia *Design Stage*	furceli *Dwg No.*	sul furc. *Of*
p / DD	A-23	23

keTilmowyobis gengegma
m 1:500
Site Improvement Layout
Scale 1:500


teritoriis farTi -8776,0m²
Total site area: 8776.0 m2

moSenebis farTi -3424,87m²

Total floor area both of main and auxiliary buildings: 3424,87 m2

asfaltis farTi - 4007,20,m²
Asphalt pavement area: 4007,20m2

teritoriis gamwvanebis farTi - 1205,60m2
Site greenery area: 1205,60m2

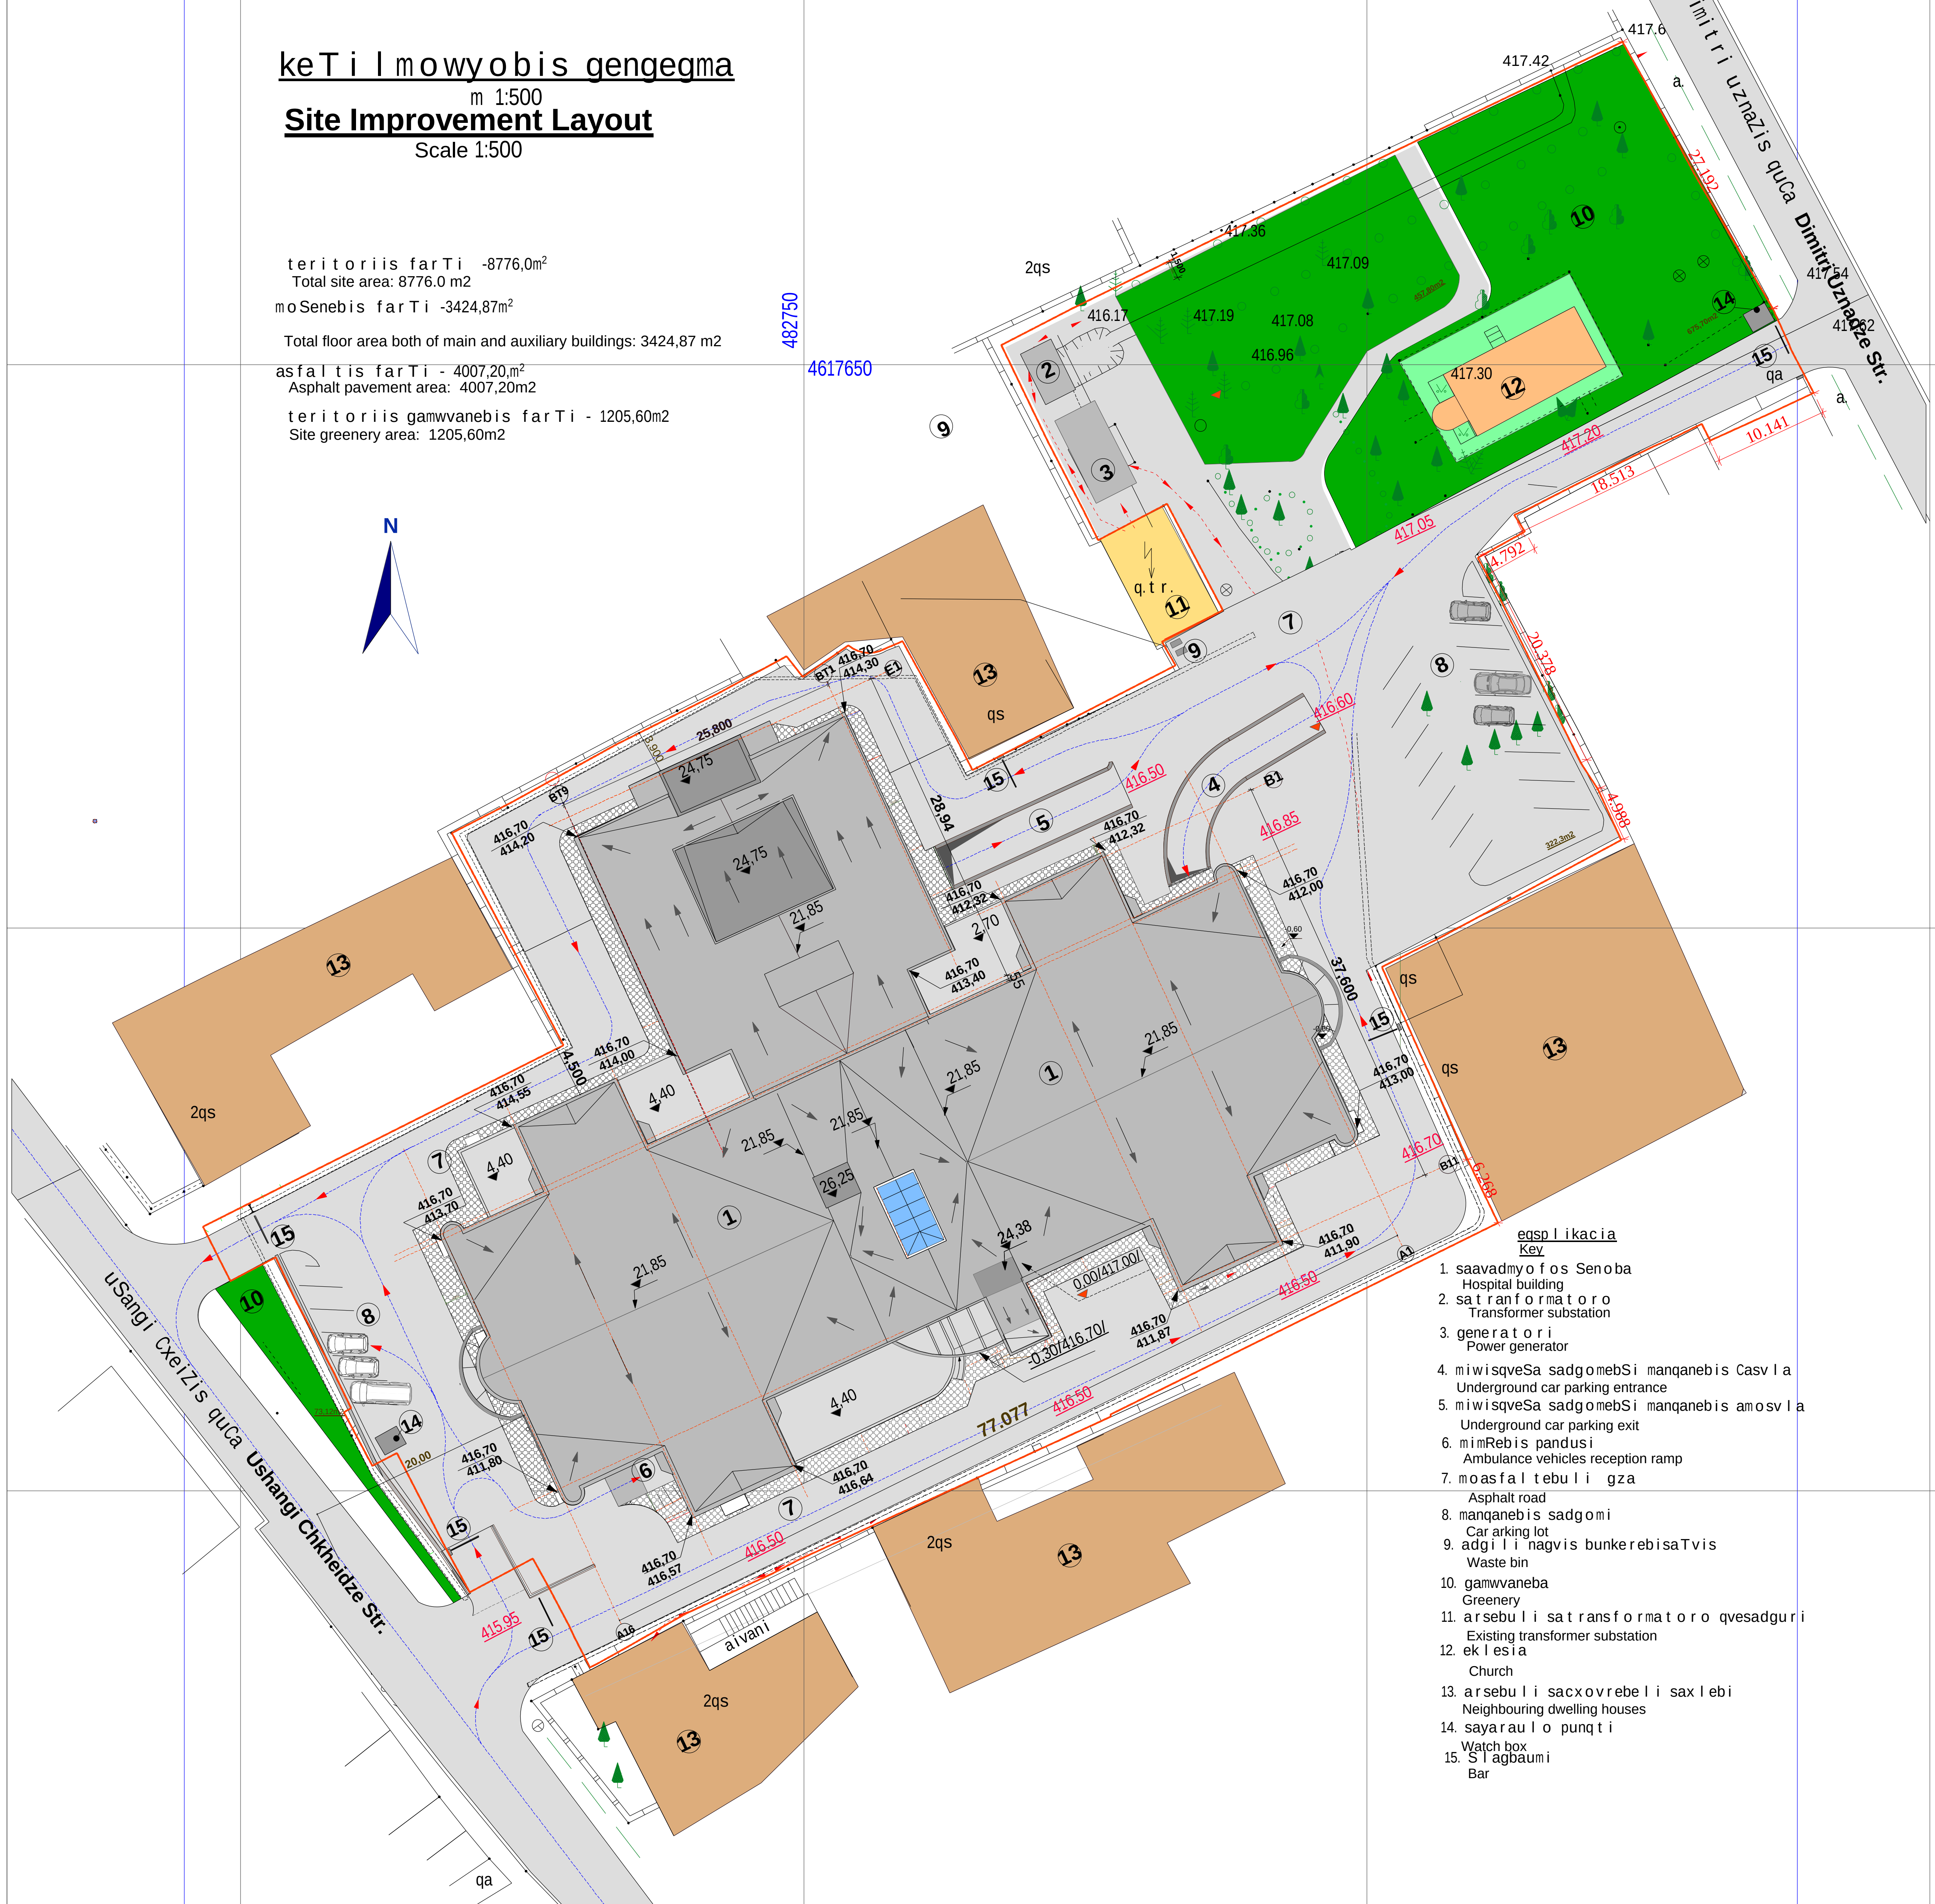

egsplikacia
Key

1. saavadmyofos Senoba
Hospital building
2. satranformatoro
Transformer substation
3. generatori
Power generator
4. miwisqveSa sadgomebSi manqanebis Casvla
Underground car parking entrance
5. miwisqveSa sadgomebSi manqanebis amosvla
Underground car parking exit
6. mimRebis pandusi
Ambulance vehicles reception ramp
7. moasfaltebuli gza
Asphalt road
8. manqanebis sadgomi
Car arking lot
9. adgili nagvis bunkerebisaTvis
Waste bin
10. gamwvaneba
Greenery
11. arsebuli satransformatoro qvesadguri
Existing transformer substation
12. eklesia
Church
13. arsebuli sacxovrebeli saxlebi
Neighbouring dwelling houses
14. sayaraulo punqti
Watch box
15. Slagbaumi
Bar

formati *Format*	A-2	dakveTis # *Order No.*
Tbilisi 2014 w. **Tbilisi, 2014**		306/13

pirobiTi aRniSvnebi:
Legend:

SeniSvna:
Note:

+0,00 niSnuli Seesabameba
I sarTulis iatakis dones da
absolutur niSnuls - 417,00 -s.

Sps "axali saqalaqmSenproeqti"
"Akhali Sakalakmshenproekti" LTD
al. yazbegis gamz. #2 /
pekinis q. #34
2 Al. Kazbegi Ave. / 34 Pekin Str., Tbilisi
Phone: (995 032) 2 37 52 26

proeqtis saxelwodeba
Project
q. TbilisSi, d. uznaZis q. #58 da
u. CxeiZis q. #17-Si mdebare
saavadmyofo

General Hospital
at 17 Ushangi Chkheidze Str./
58 Dimitri Uznadze Str., Tbilisi

Tanamdeboba Position	gvari Name	xelmowera Signature
direqtori Director:	b. mirianaSvili B. Mirianashvili	
arq. gany. ufr. Arch. Dpt. Head	v. cuxiSvili V. Tsukhishvili	
teqnologi Functional Planner	J. Carrick	
avtori Design Authors	n. gvasalia N. Gvasalia	
	T. mosiaSvili T. Mosiashvili	
	g. avaliSvili G. Avalishvili	

dasaxeleba Design Description	masStabi Scale
keTilmowyobis gengegma Site Improvement Layout	1:500

stadia *Design Stage*	furceli *Dwg No.*	sul furc. *Of*
p / DD	A-8	23