ტოპო-გეგმა

თევდორე მღვდლის ქ. №7

ფართობი 11483 კვ.მ.

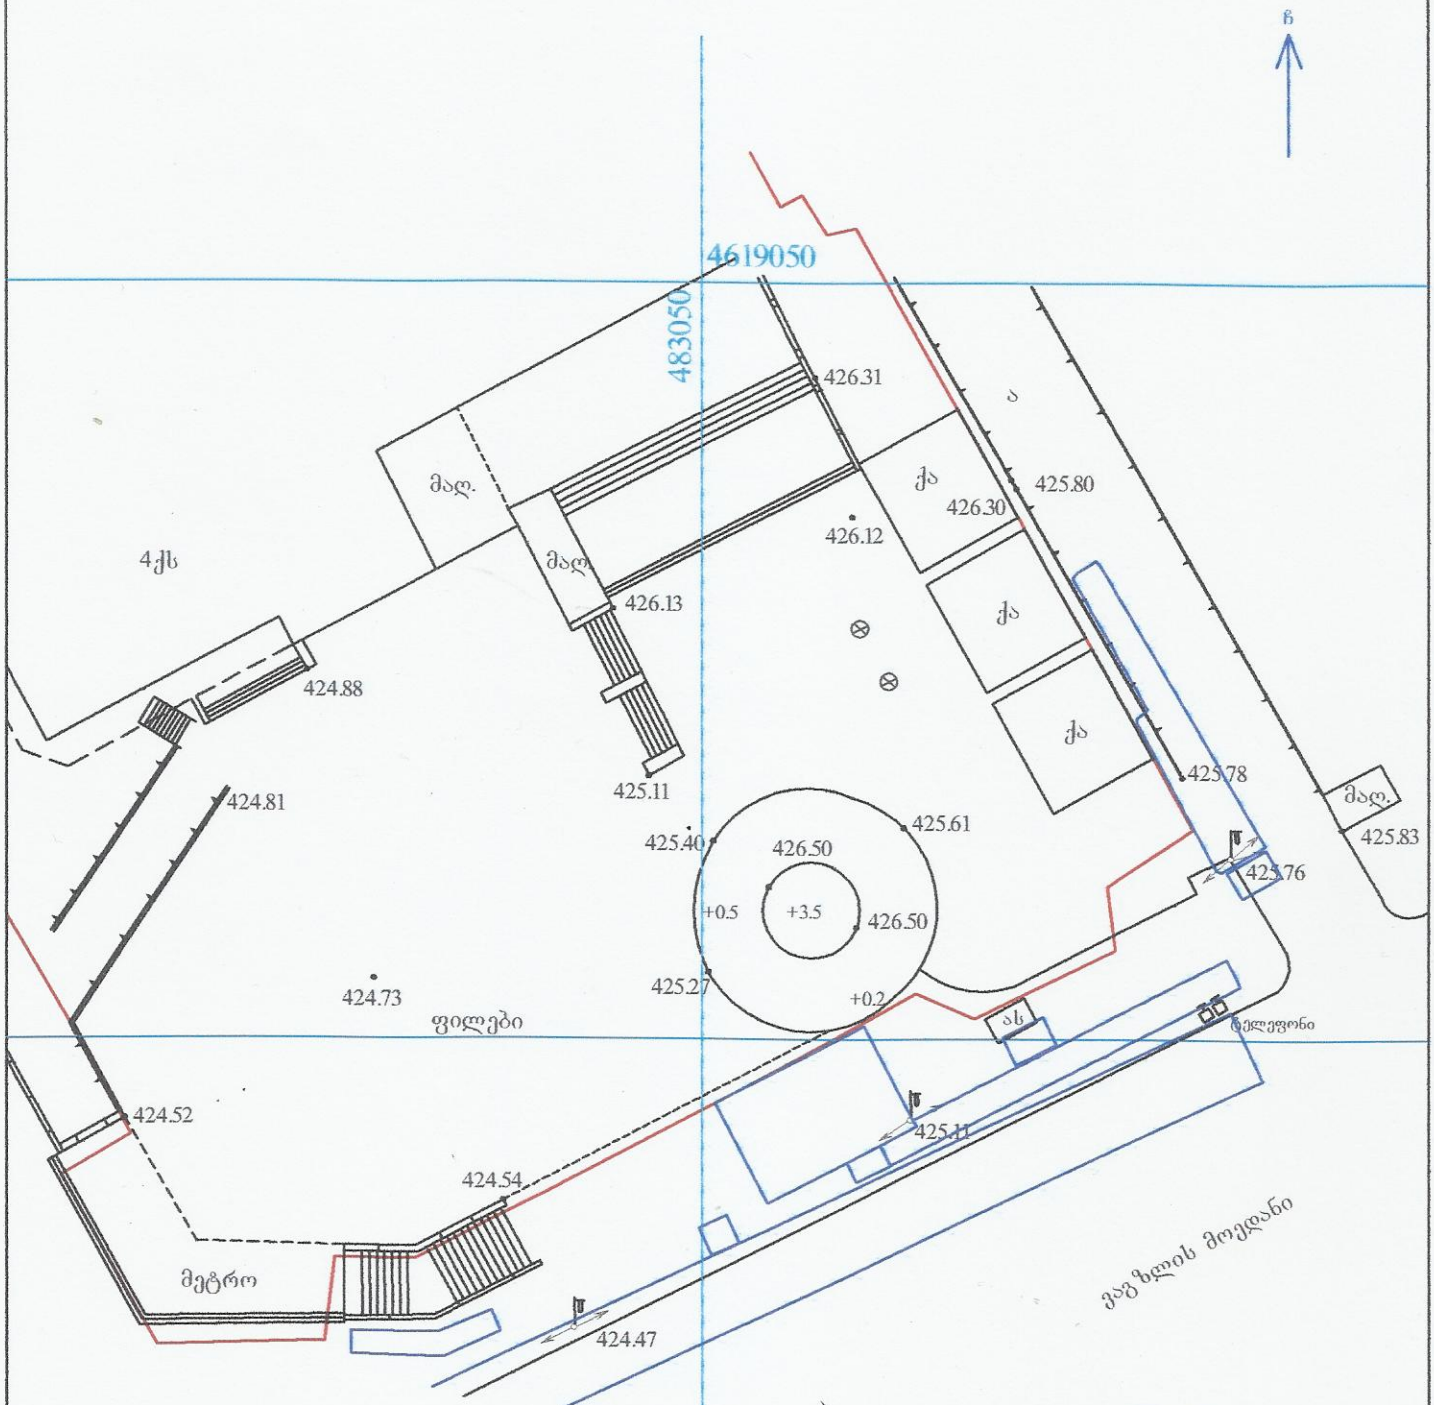

გარშემო რეგისტრირებული ობიექტები

საკუთრებაში არსებული ტერიტორია

ლურჯი და წითელი ხაზები დატანილია საჯარო რეესტრში რეგისტრირებული მონაცემების საფუძველზე

დამკვეთი: ს/ს სავაჭრო სახლი „ბავშვთა სამყარო“

U.T.M სათვალთვალო სისტემის კოორდინატები	ადგილობრივი სისტემის საშუალო კოორდინატები		
ღობე	შენობა	კანალიზაცია	შ.პ.ს. "უნივერსალ კლიშე"
გორდიური	მშენებარე	გაზი	დირექტორი ნ.გიორგობიანი
ქვის კედელი	შარდული	წყლის მილი	შეასრულა ა. კირჩენკო
კედელი	ფოთლოვანი ხე	ლამპიონი	კომპ.უზრუნველ. ნ.გიორგობიანი
ფლაგა	წიწვოვანი ხე	სამეთვალთვალო ჭა	1:500 2013

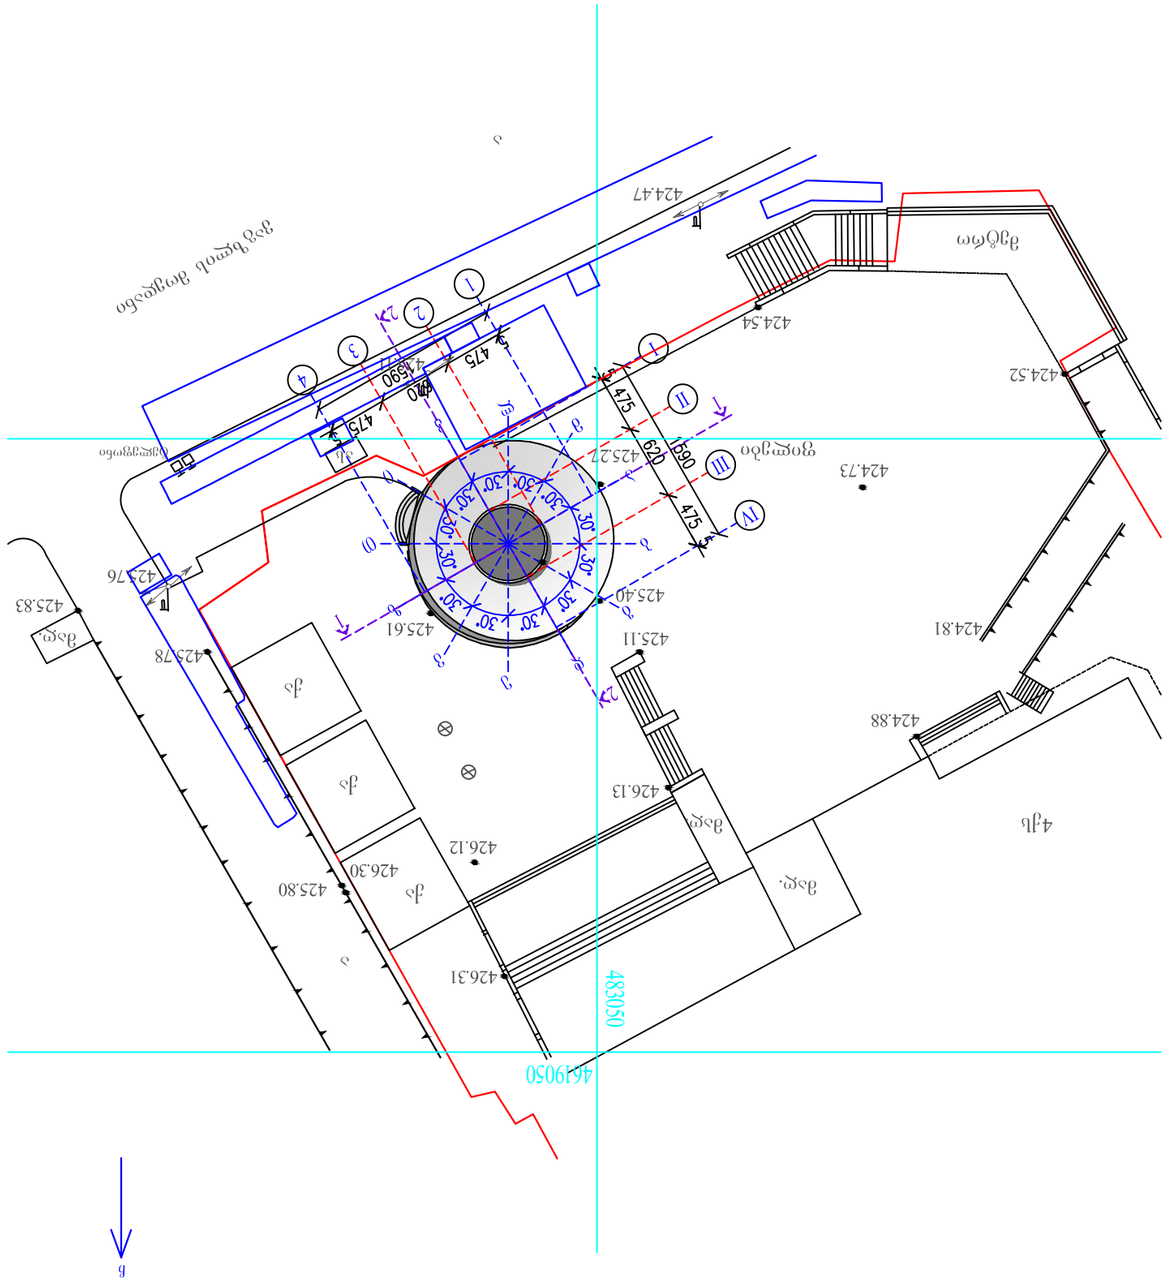


