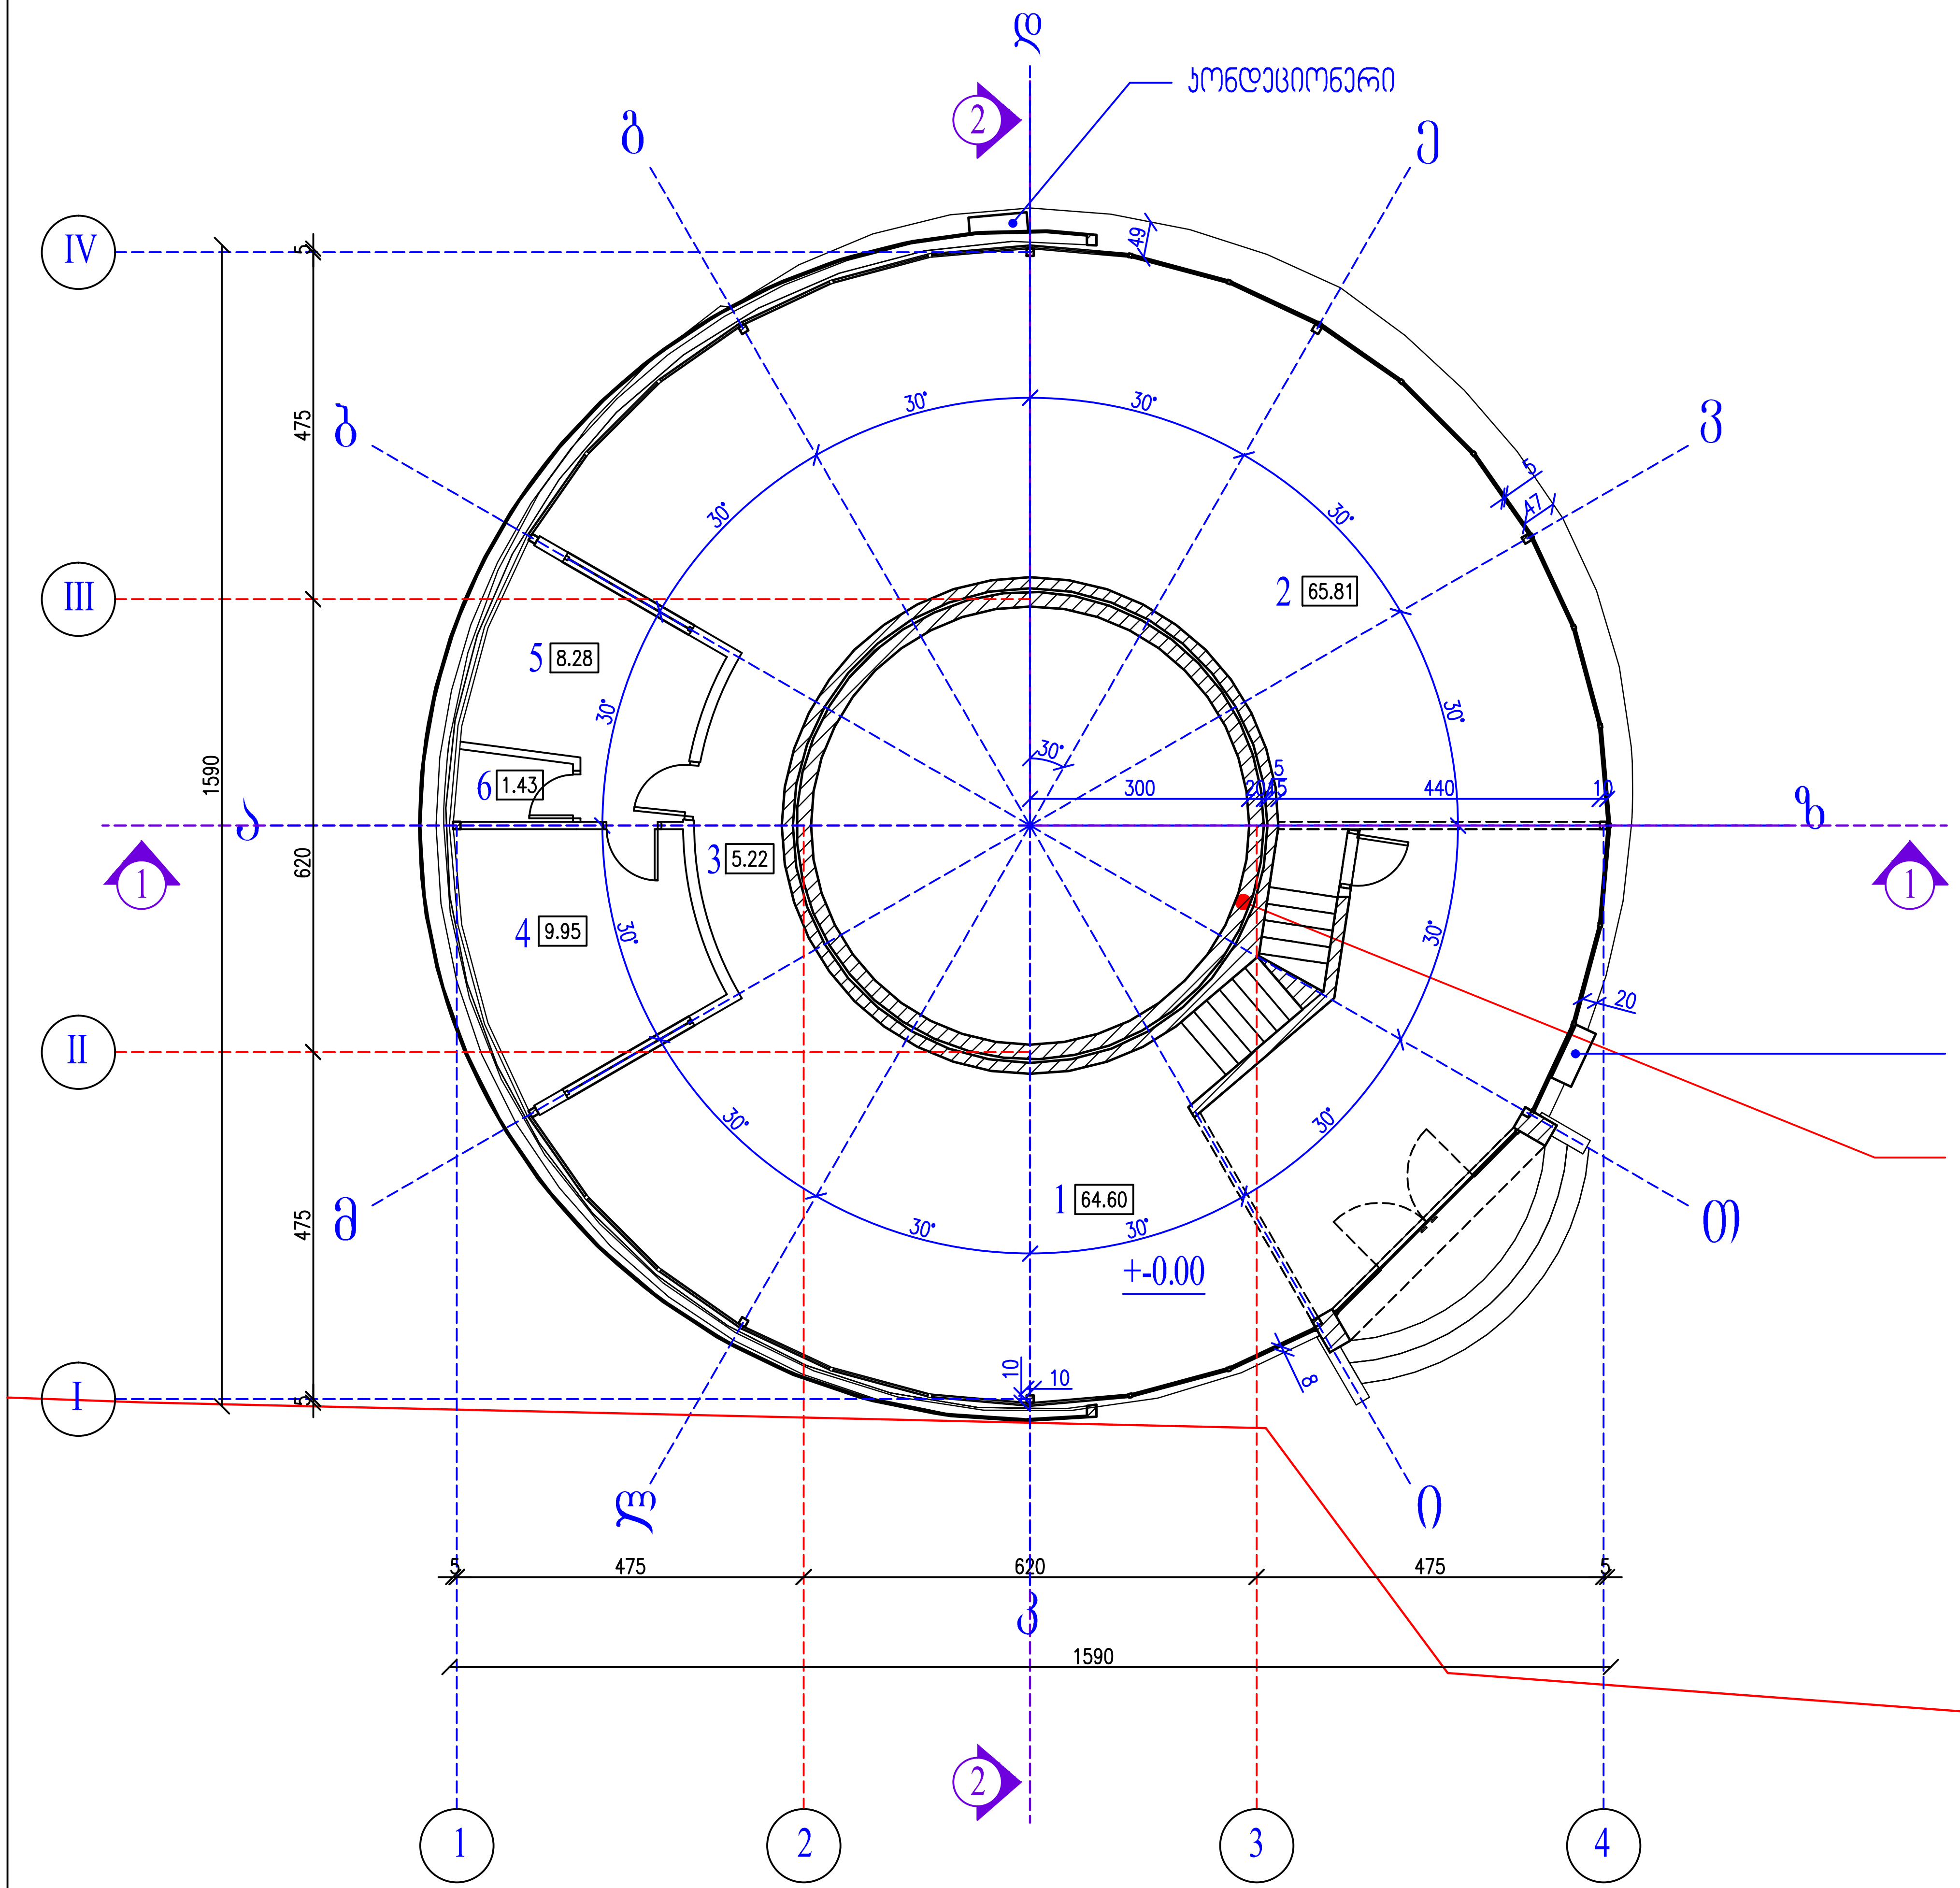

სართულის გეგმა მ 1:100

ექსპლიკაცია

1. დარბაზი კიბის უჯრედით: 64.60 კვ.მ
2. დარბაზი: 65.81 კვ.მ
3. ჰოლი: 5.22 კვ.მ
4. დამხმარე ოთახი: 9.95 კვ.მ
5. დამხმარე ოთახი: 8.28 კვ.მ
6. W.C: 1.43 კვ.მ

ჯამი: 155.29 კვ.მ

განაშენიანების ფართი: 177.94 კვ.მ

შ.პ.ს. " უნივერსალ პლიუსი "			მისამართი: ქალაქი თბილისი, ქუჩა თევდორე მღვდელი, №7 დამკვეთი: ს/ს სავაჭრო სახლი "ბავშვთა სამყარო სს"				
დირექტორი.		ნ. გიორგობიანი	არქიტექტურული ნაწილი	10.08.2014წ.			
პრ.მთ.არქიტ.		ზ. შარაშენიძე	სართულის გეგმა	სტადია	ფურცელი	ფურც.რაოდ.	მასშტაბი
პრ.მთ.კონ.				პრ.	2	11	1:100

ფინანსური ნაწილი			
ტექნიკური ნაწილი			
ზოგადი ნაწილი			
ხელმძღვანელი			
შემსრულებელი			
დამკვეთი			


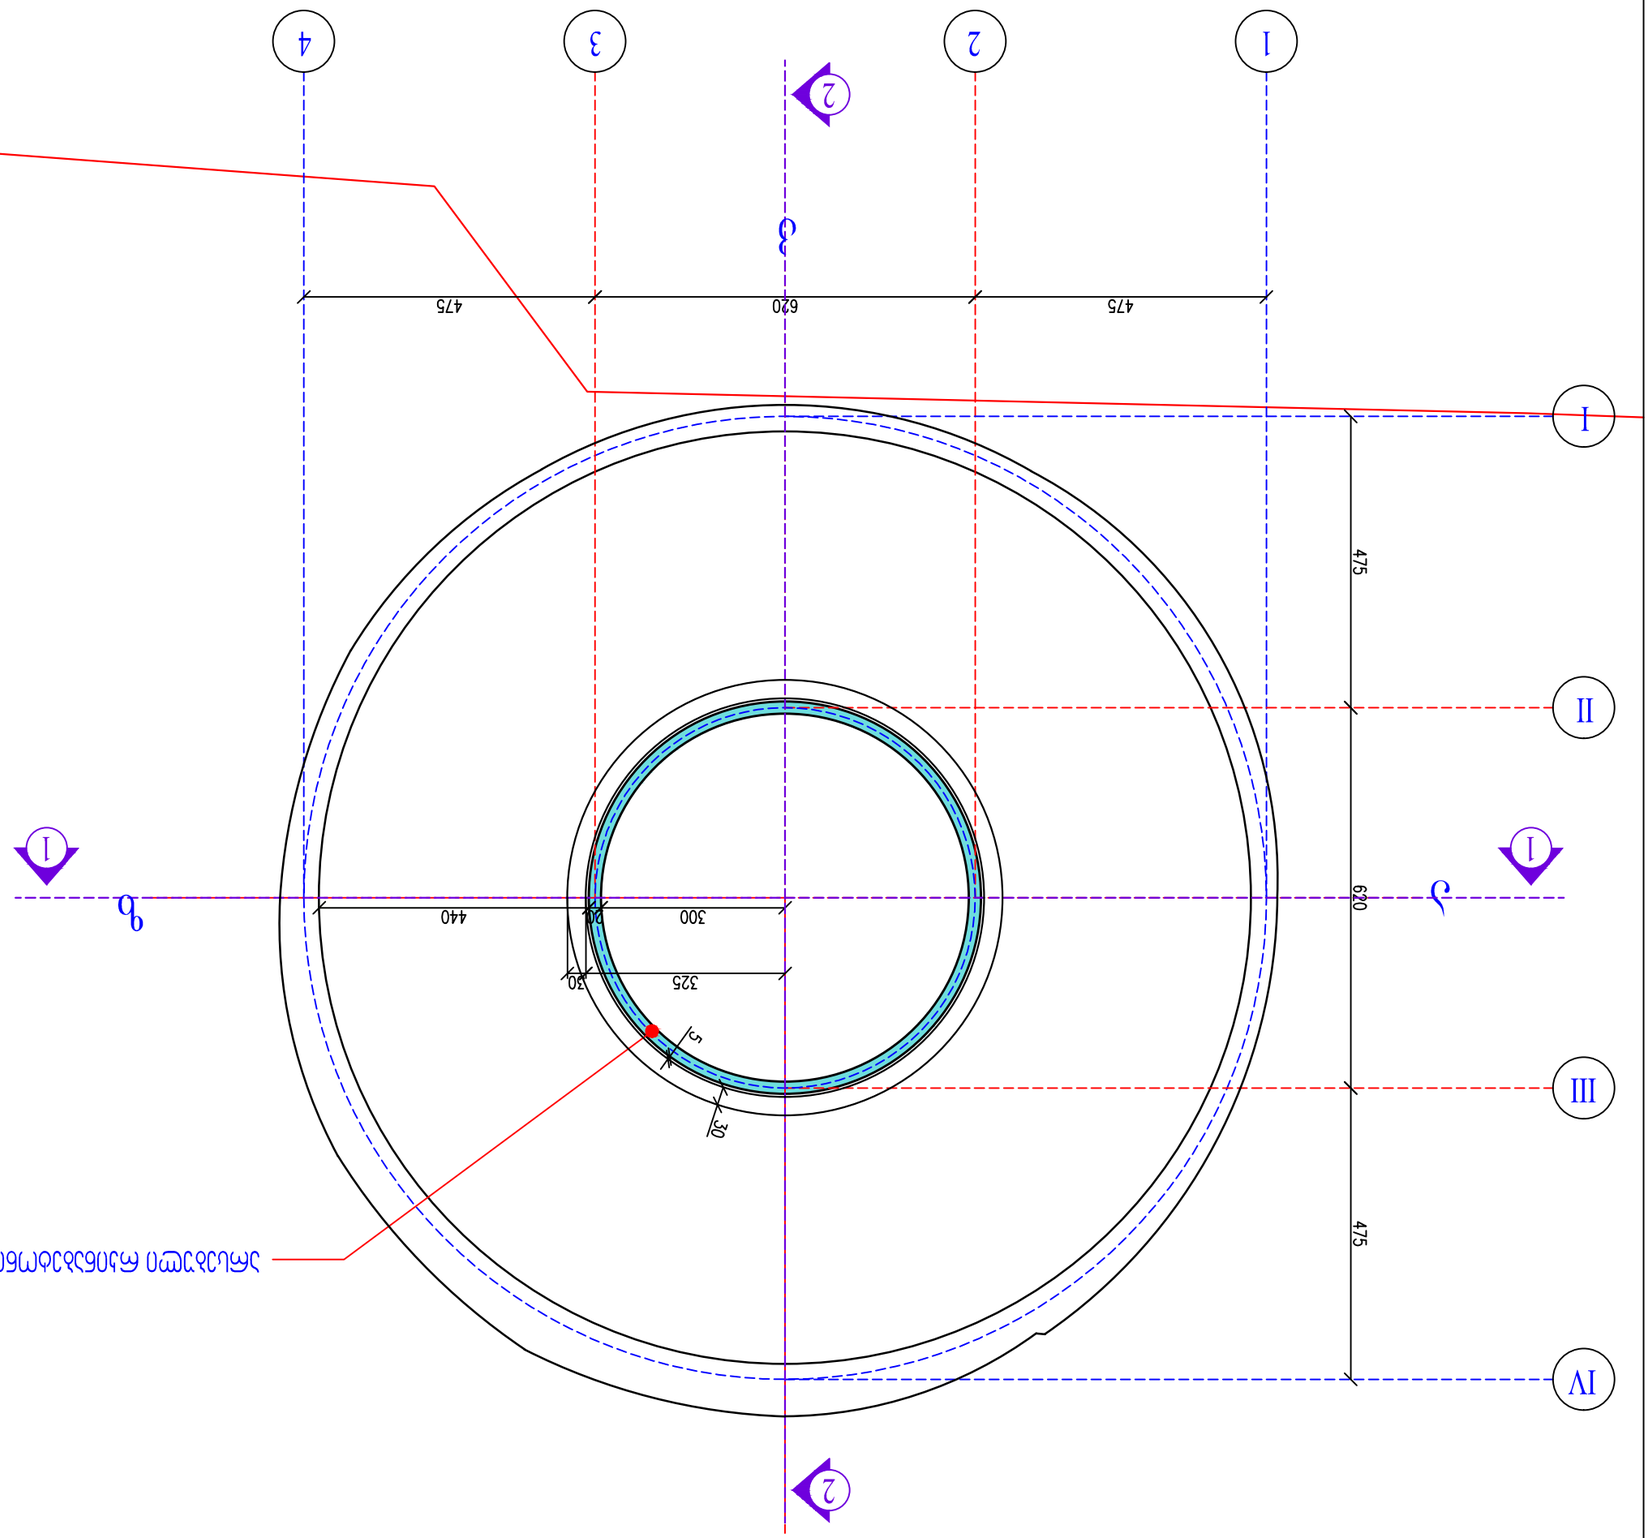



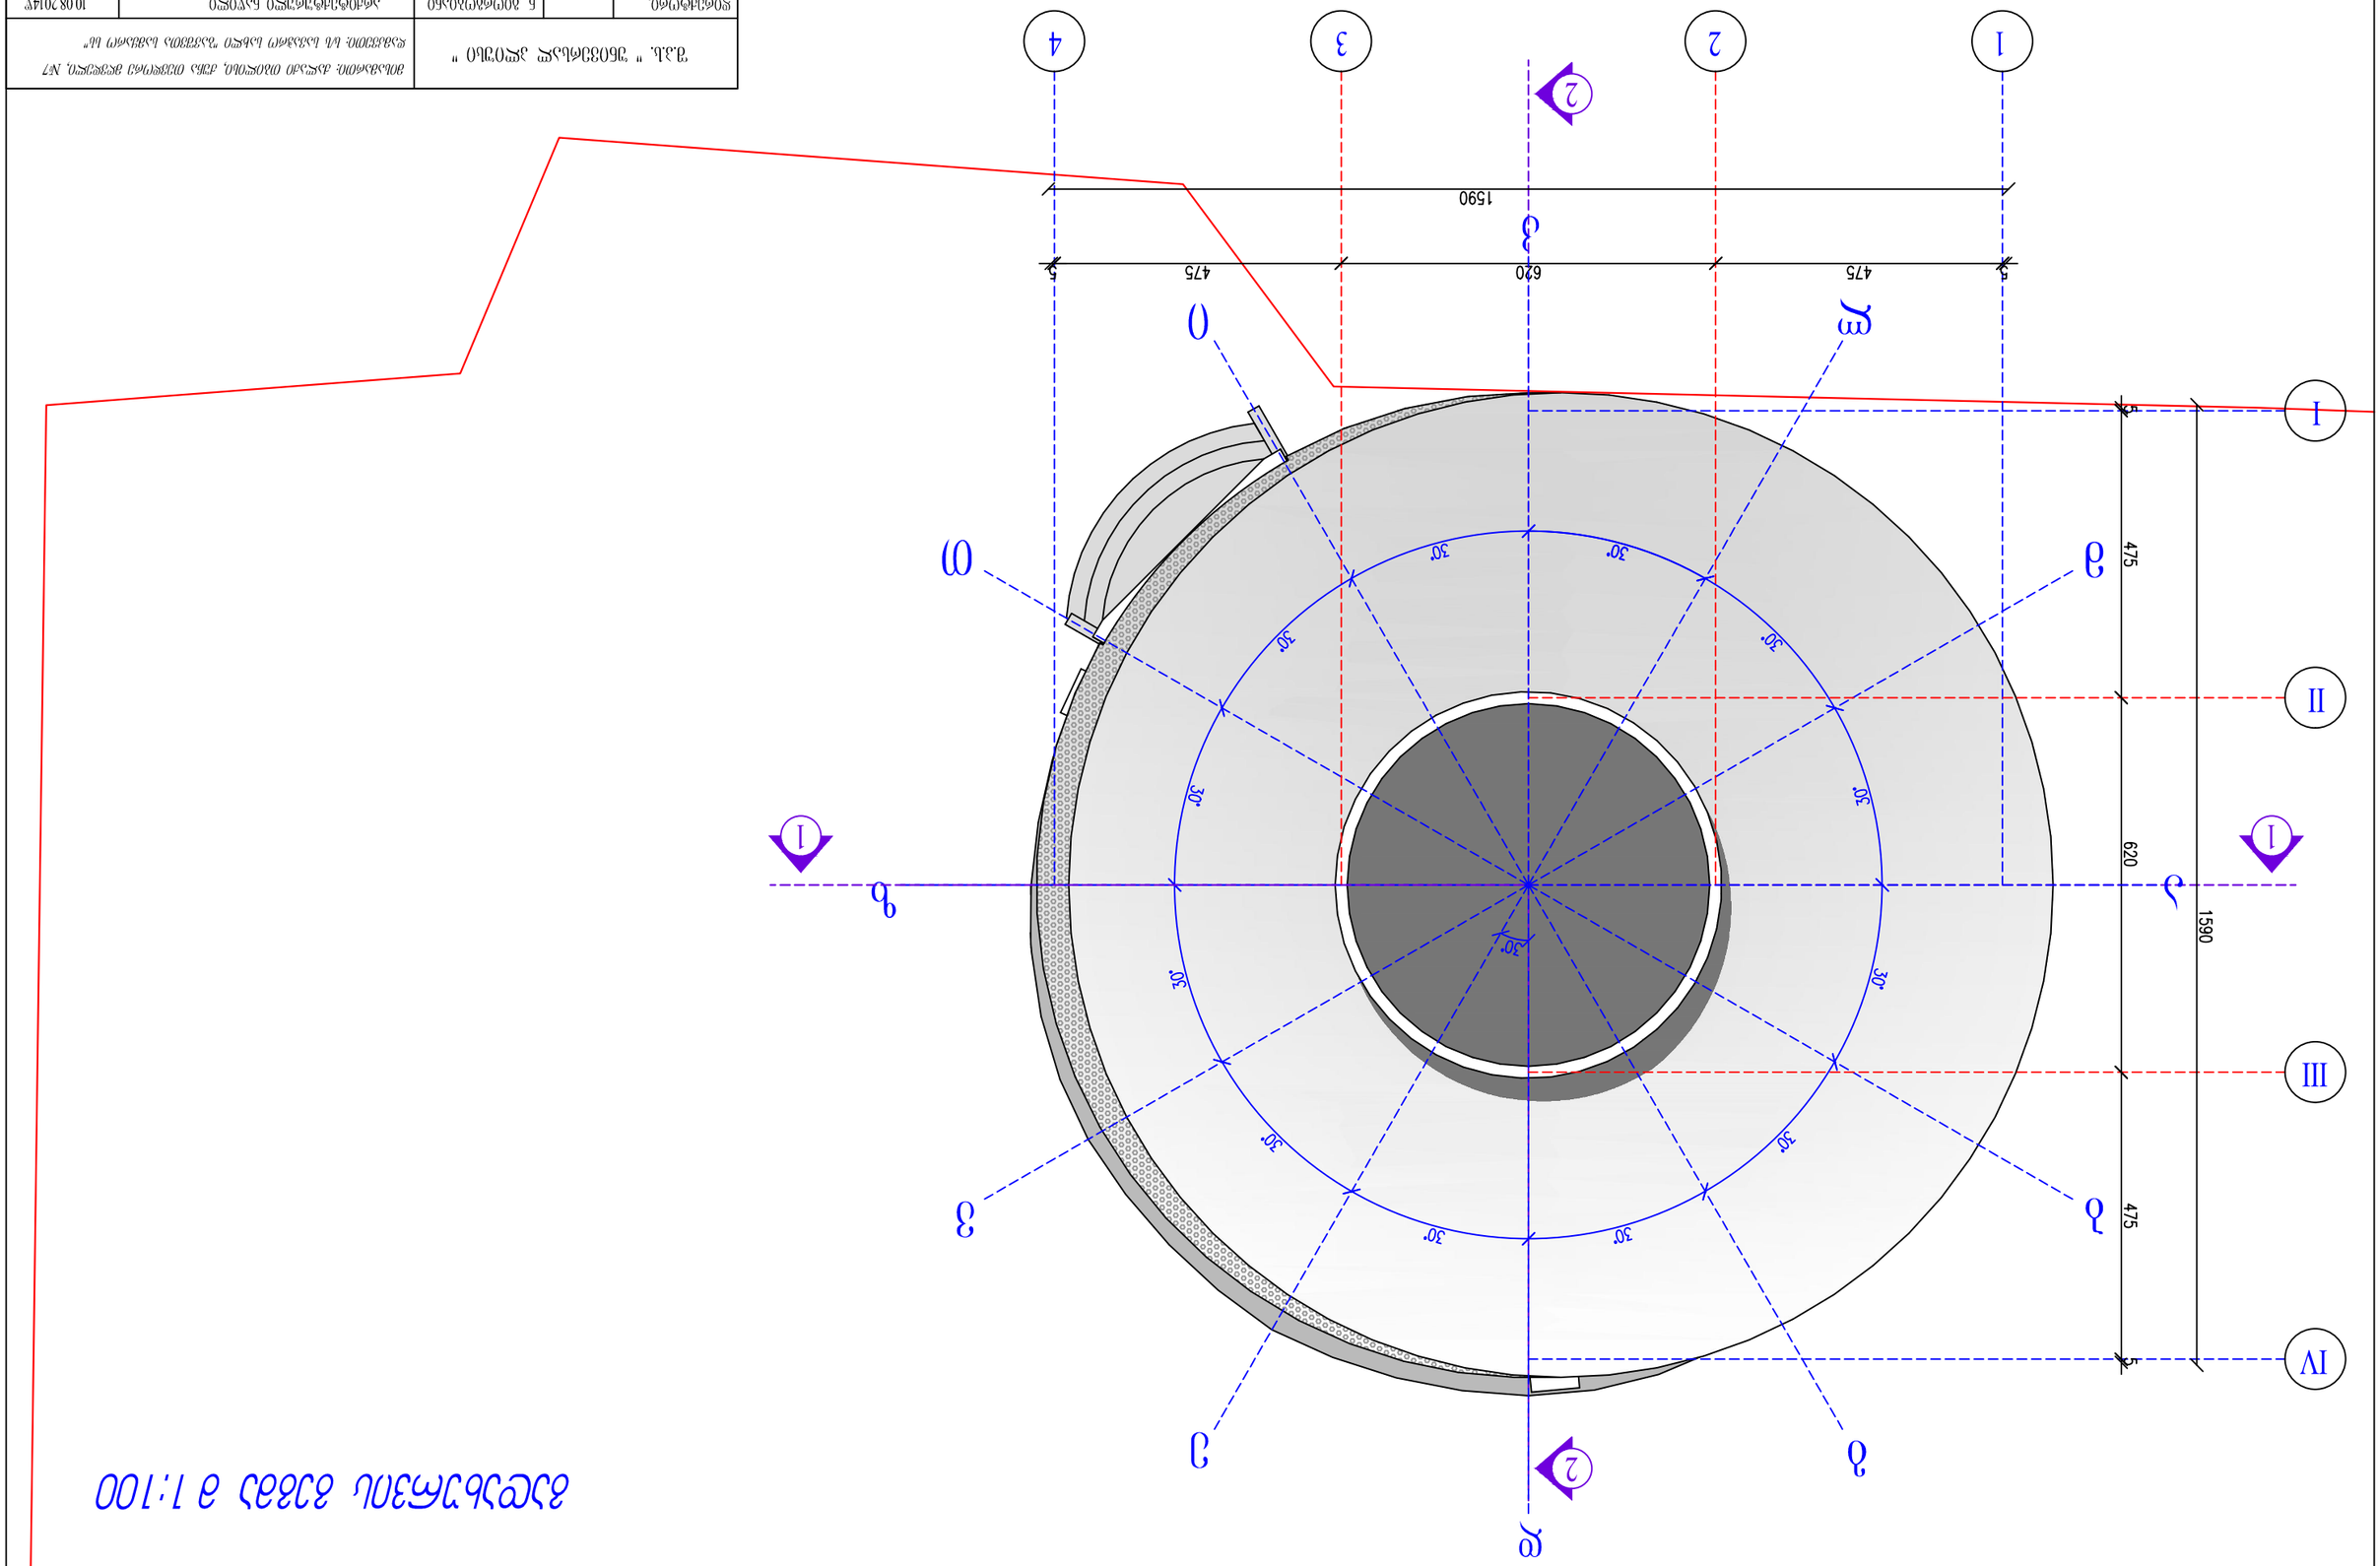




