ფასადი 1-5

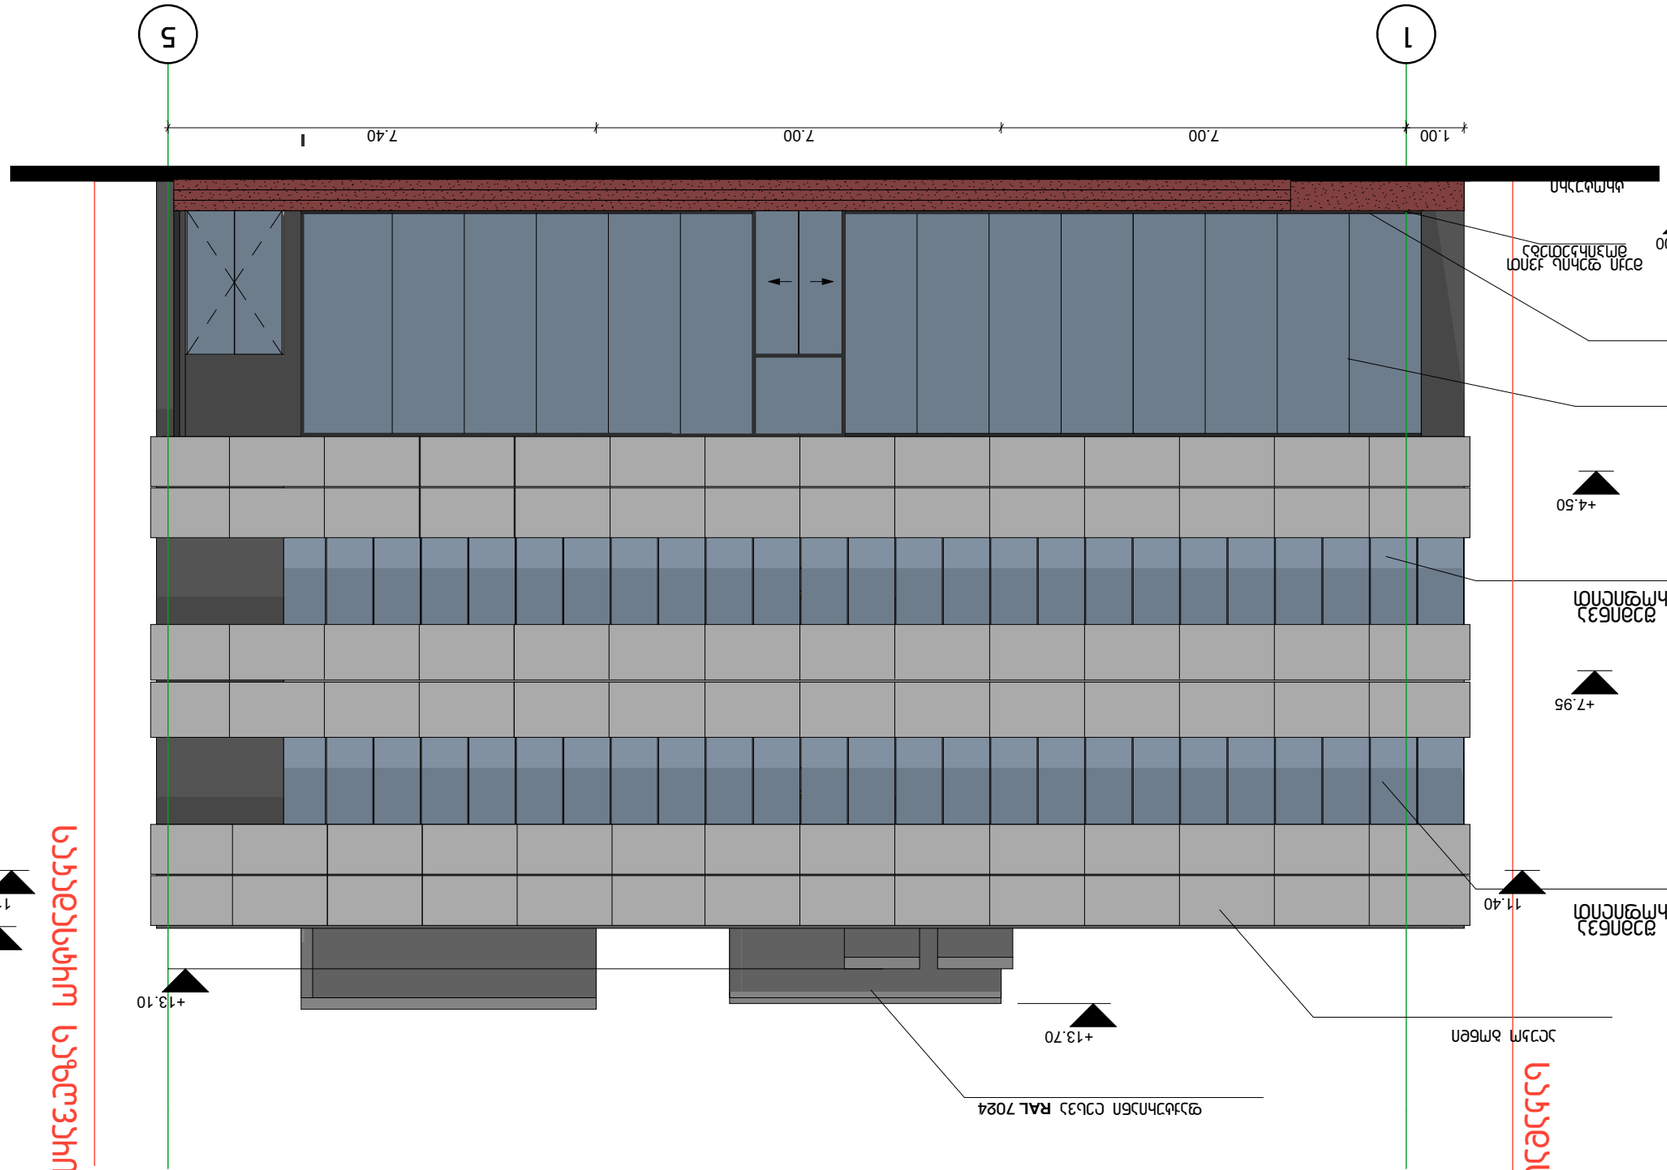
1
5
1.00
7.00
7.00
7.40
1
+13.70
+13.10
+11.40
+10.61
+9.10
+7.15
+5.65
+3.91
+4.50
+7.95
11.40
12.32
0.00
-0.51
ალუმინის პროფილი
ალუმინის პროფილი
ალუმინის პროფილი



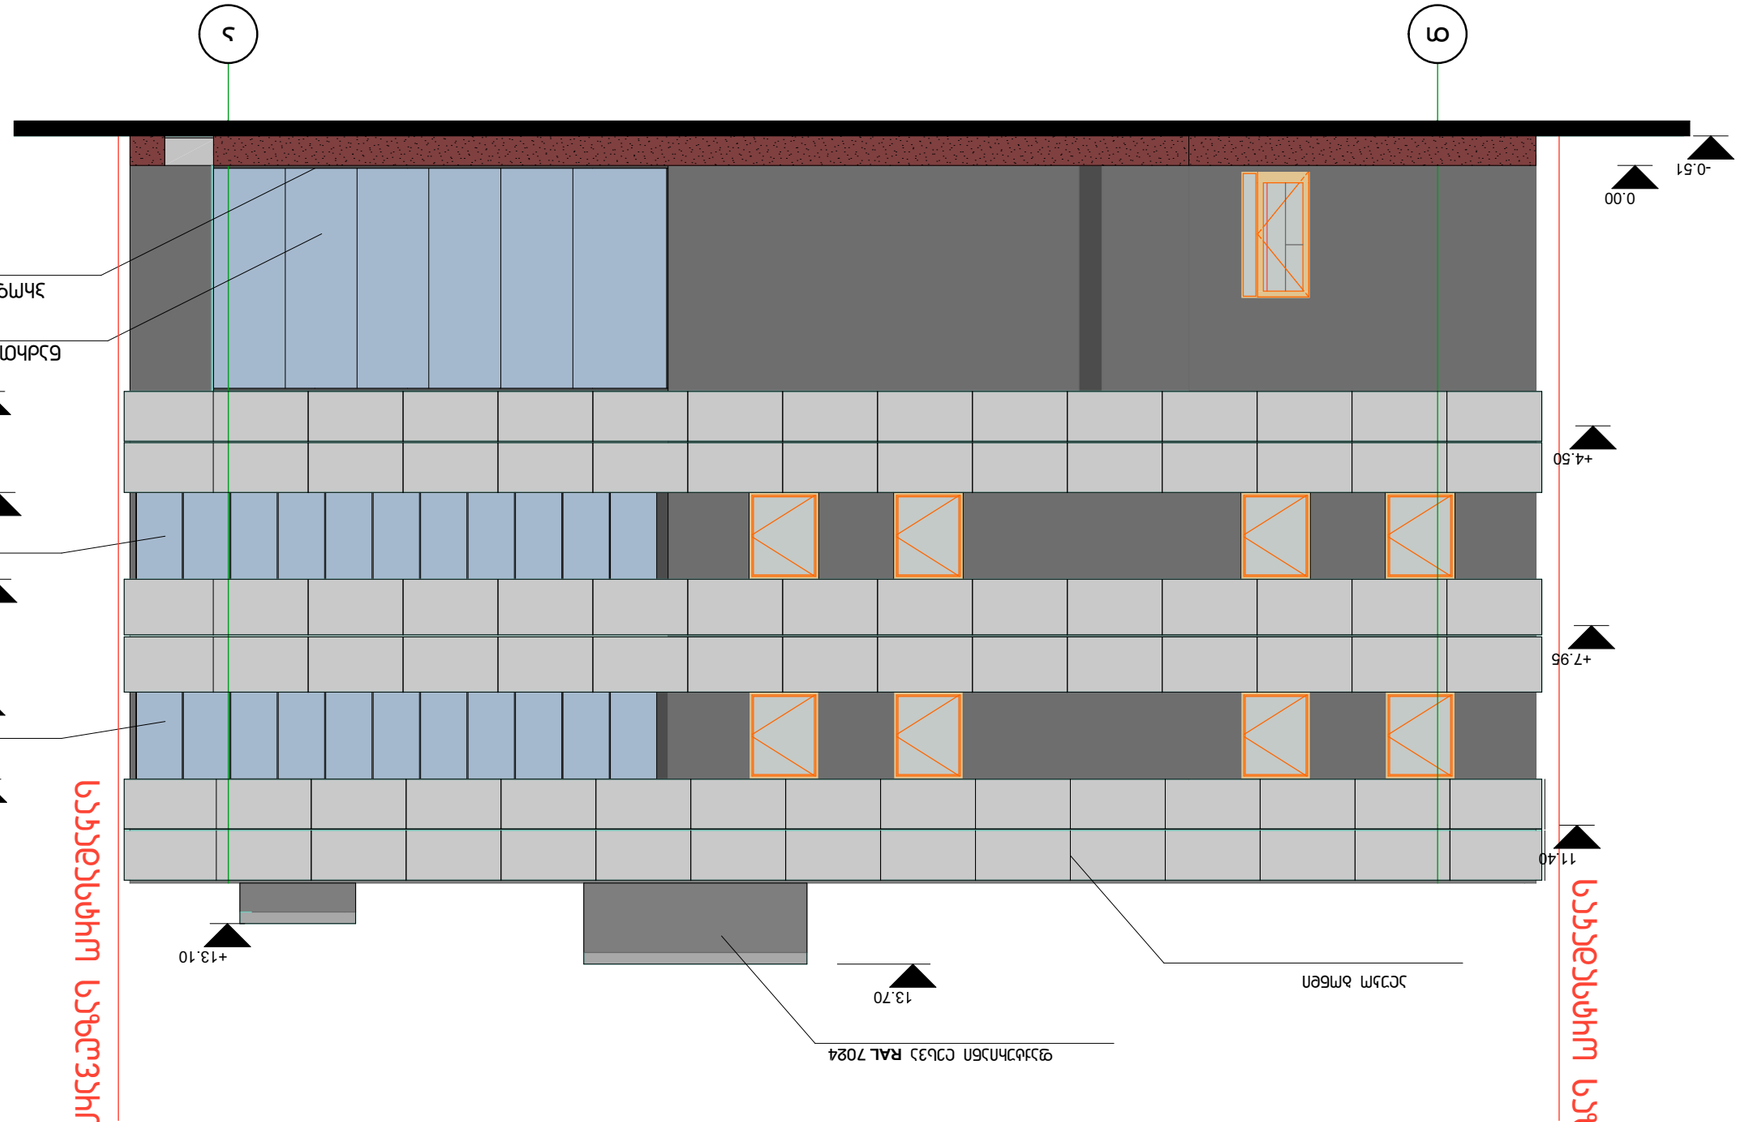


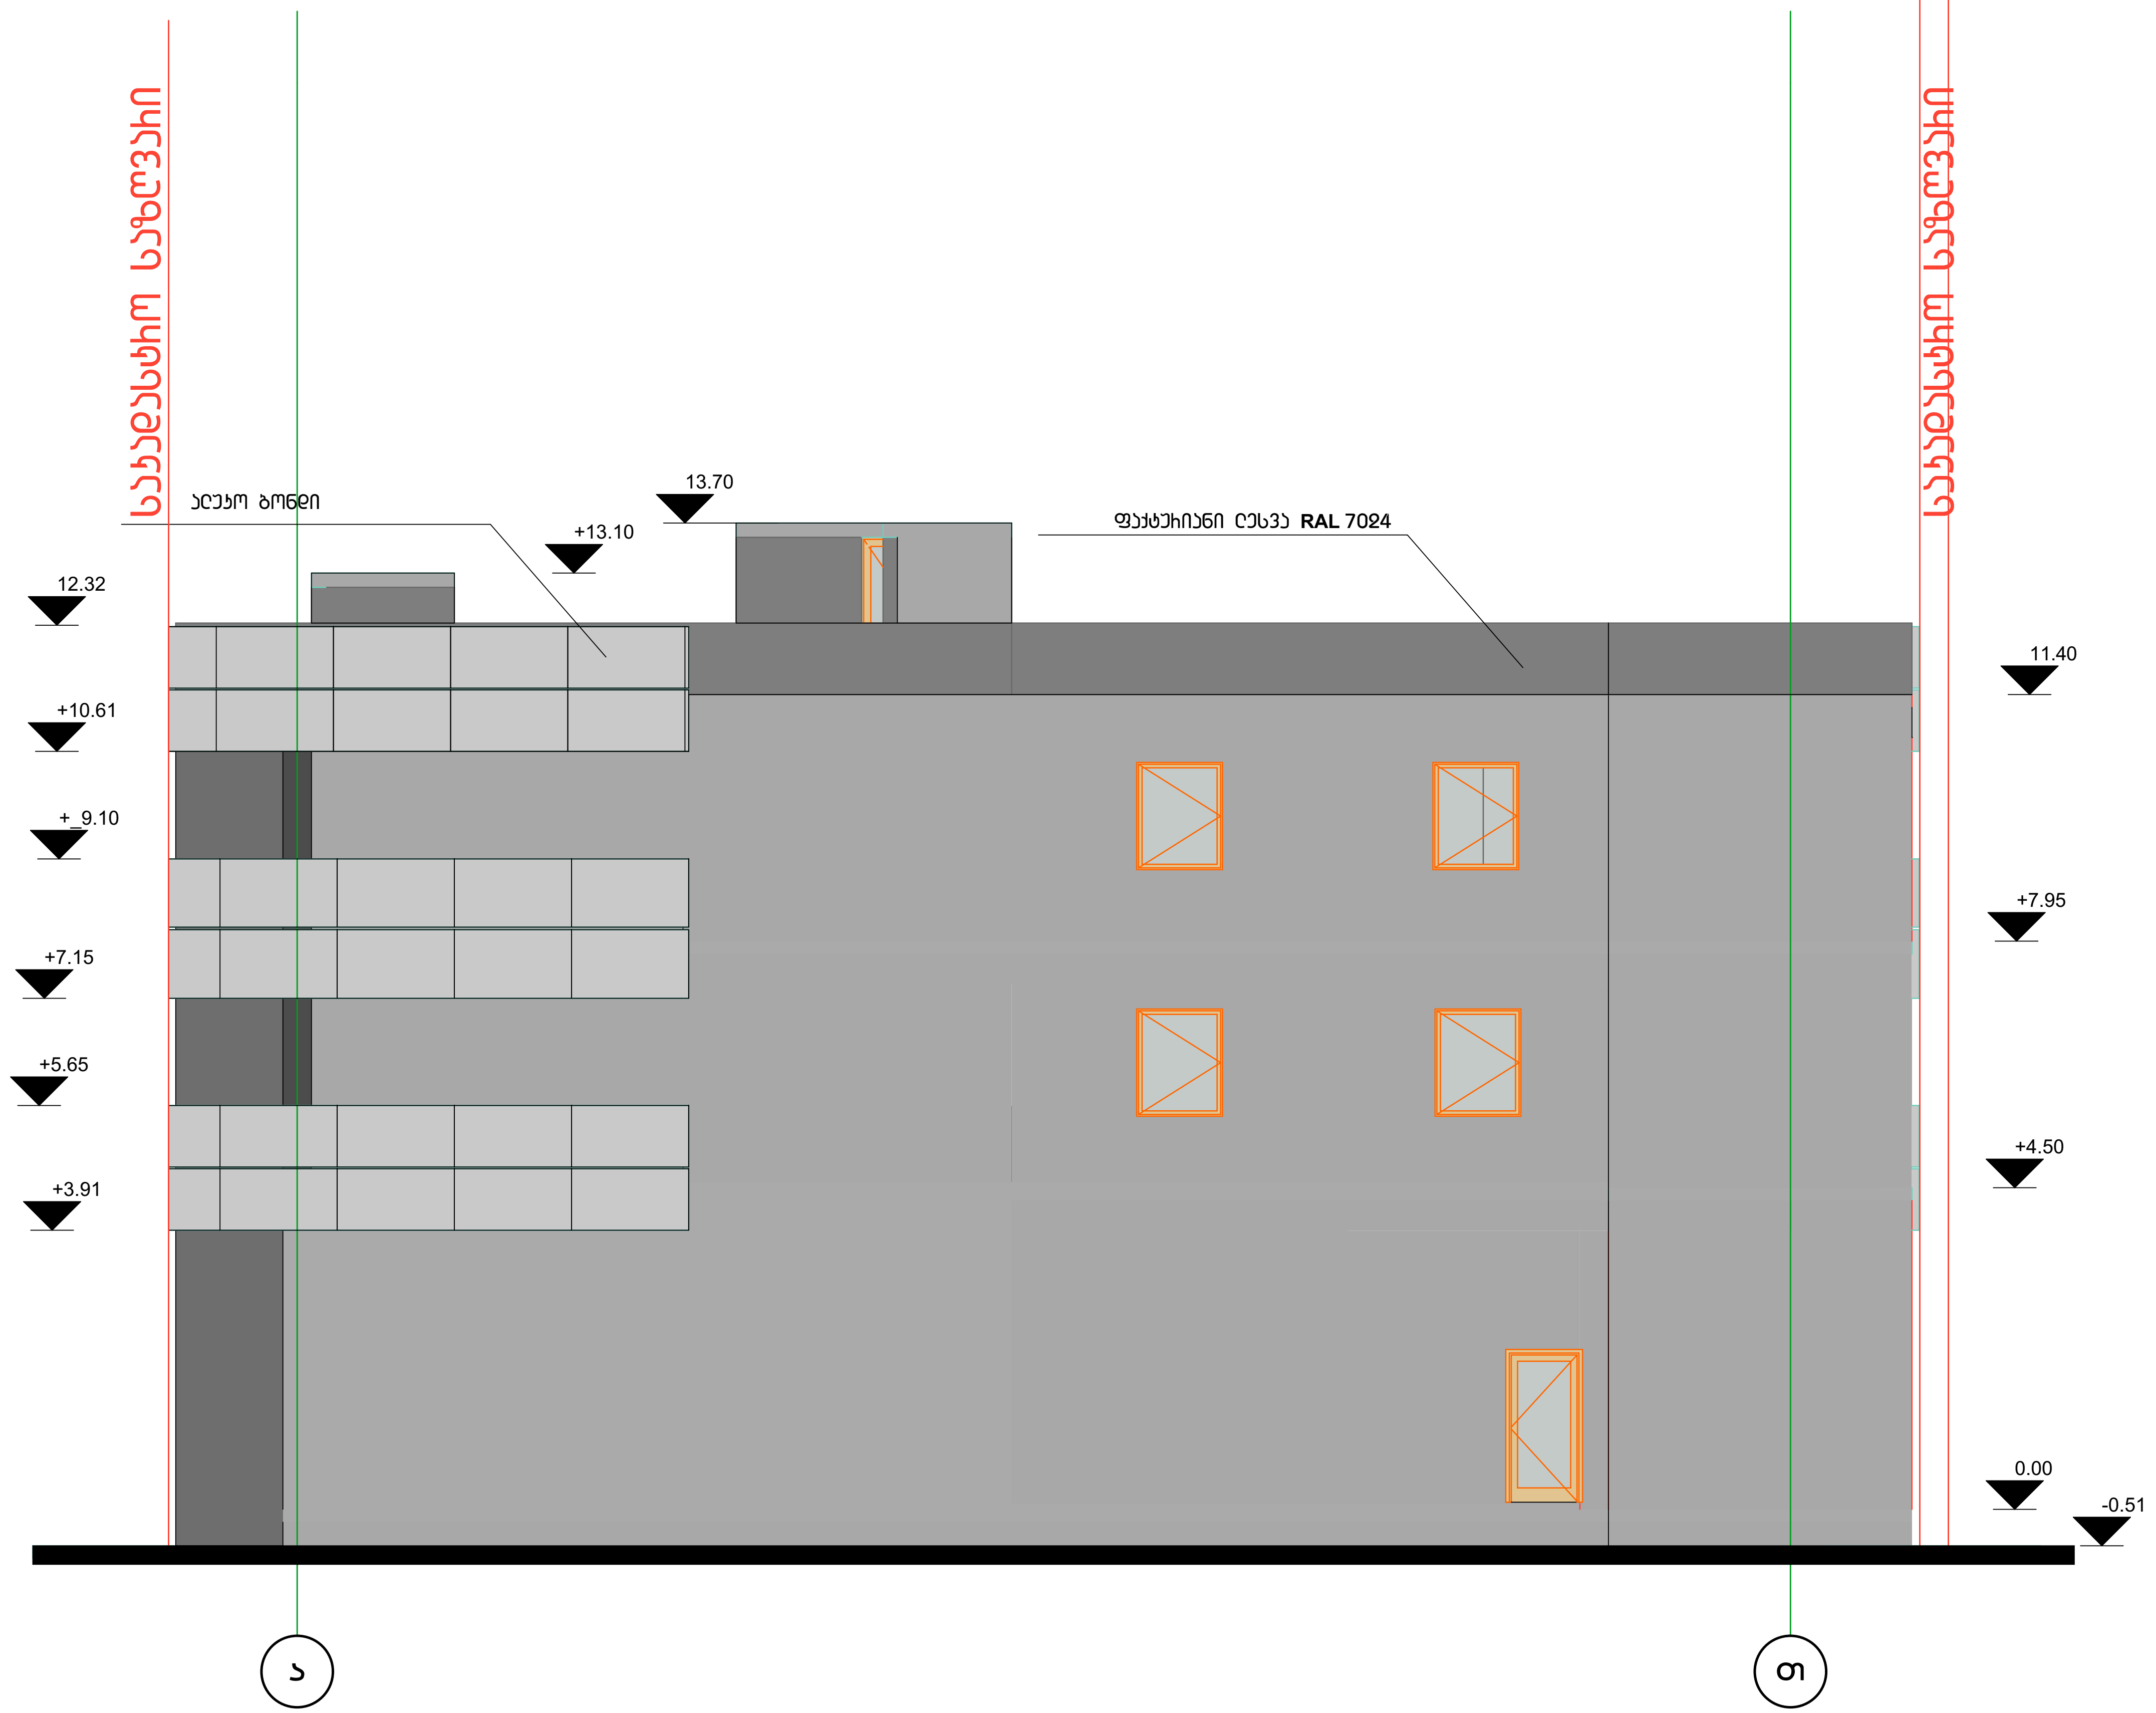

სტადია პრ.
ფურცელი 8
თარიღი აგვისტო 2014

დირექტორი
დ.ვაშაკიძე
მთ.არქიტექტორი
დ.ვაშაკიძე
არქიტექტორი
ა.ნოდია
შეასრულა
ა.ნოდია

ნახაზი: ფასადი
მასშტაბი 1:100

პროექტის სახელწოდება
სავაჭრო ცენტრი

მისამართი

დამკვეთი
შ.პ.ს "იორდანე"

შენიშვნა

ფასადი ა-თ

ფურცელი A3

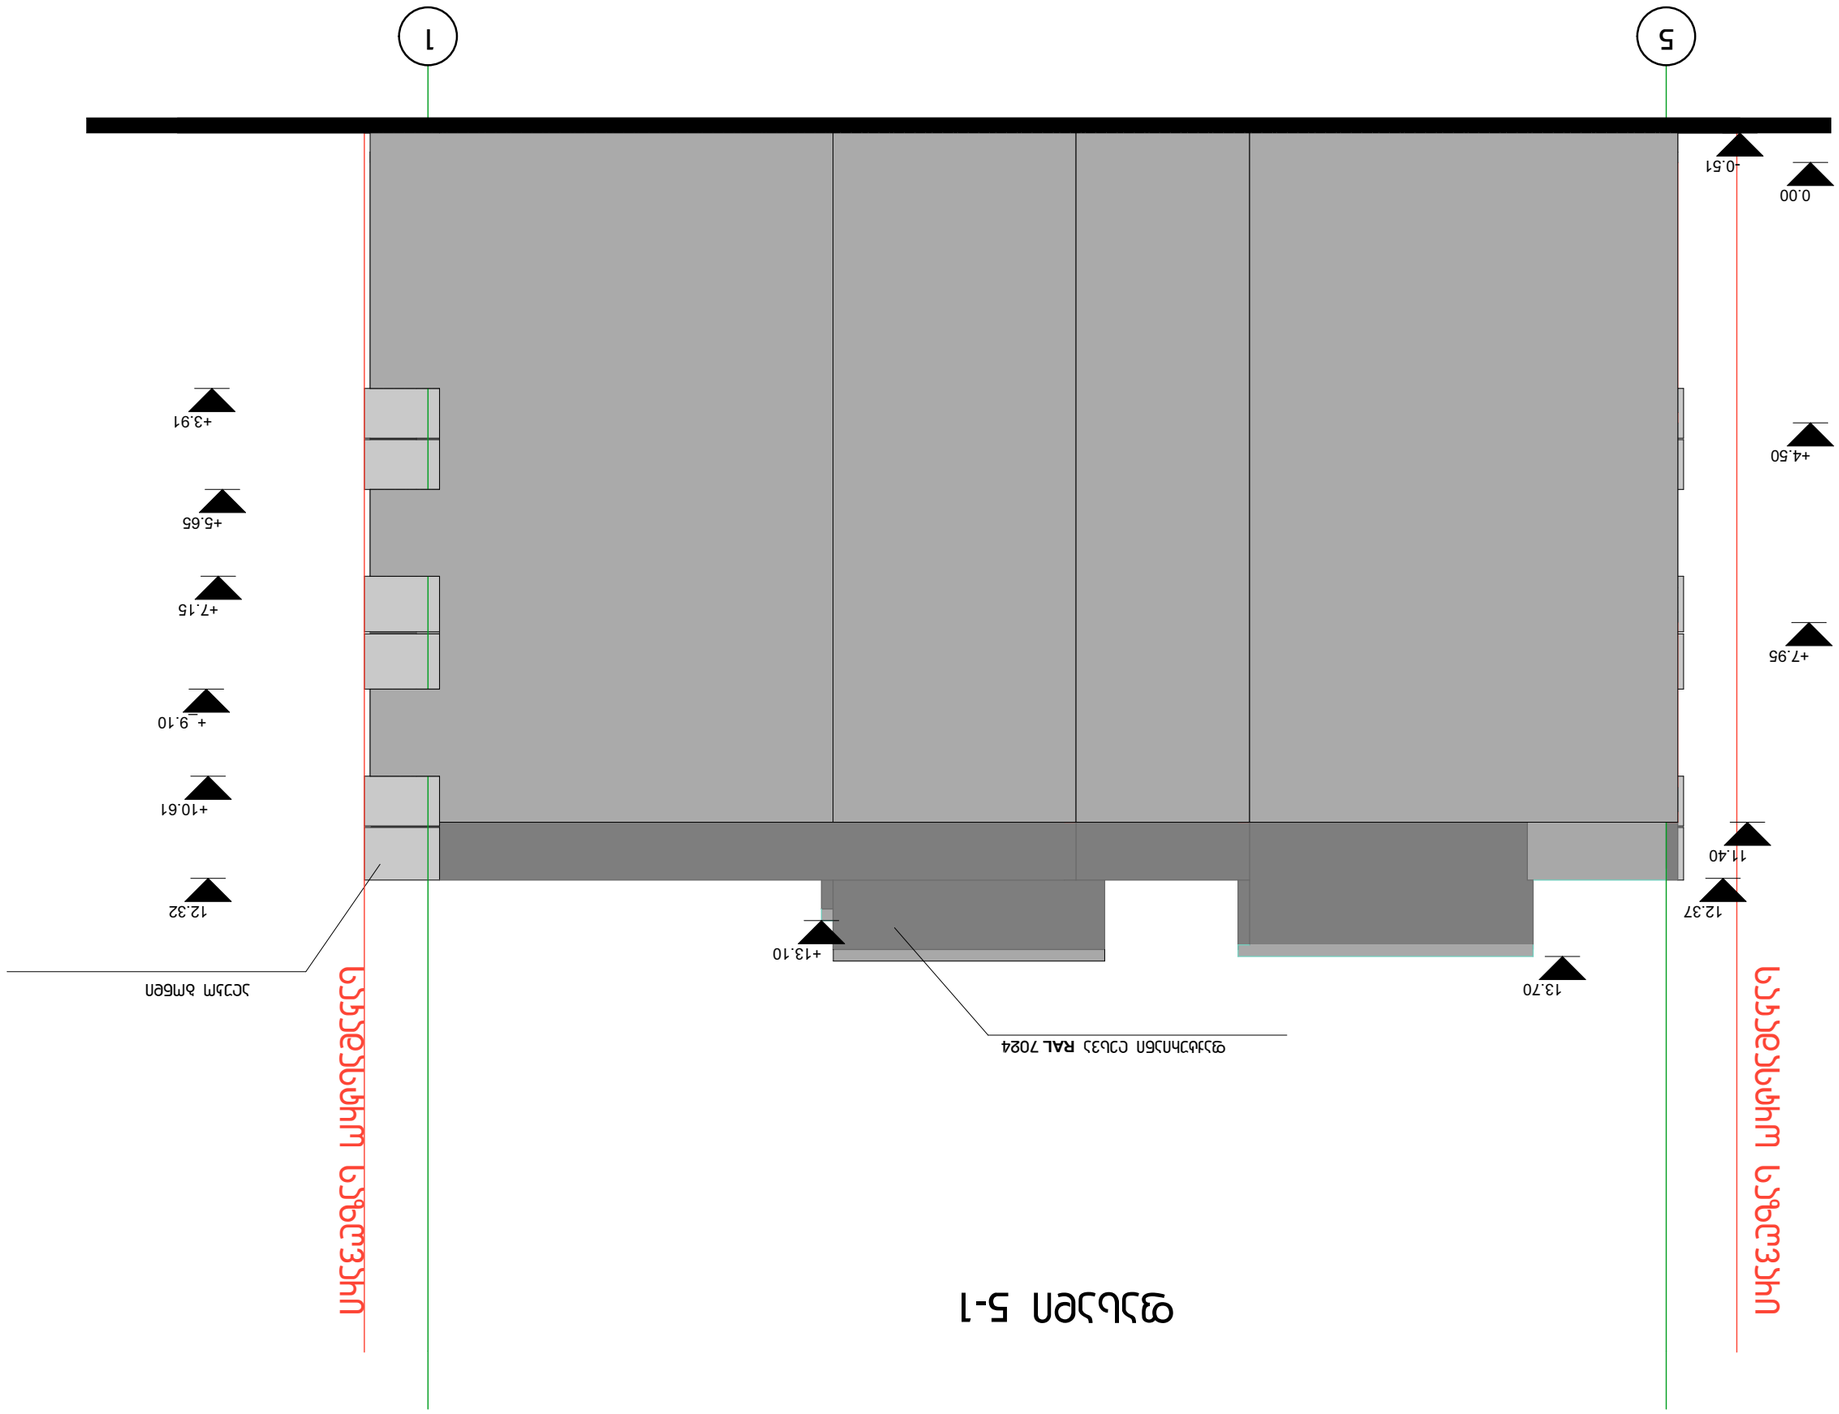

ფასადი 5-1

სტადია	პ.
ფურცლის დასახელება	
პროექტის ნომერი	
ე.პ.ბ.ნ.ნ.ნ