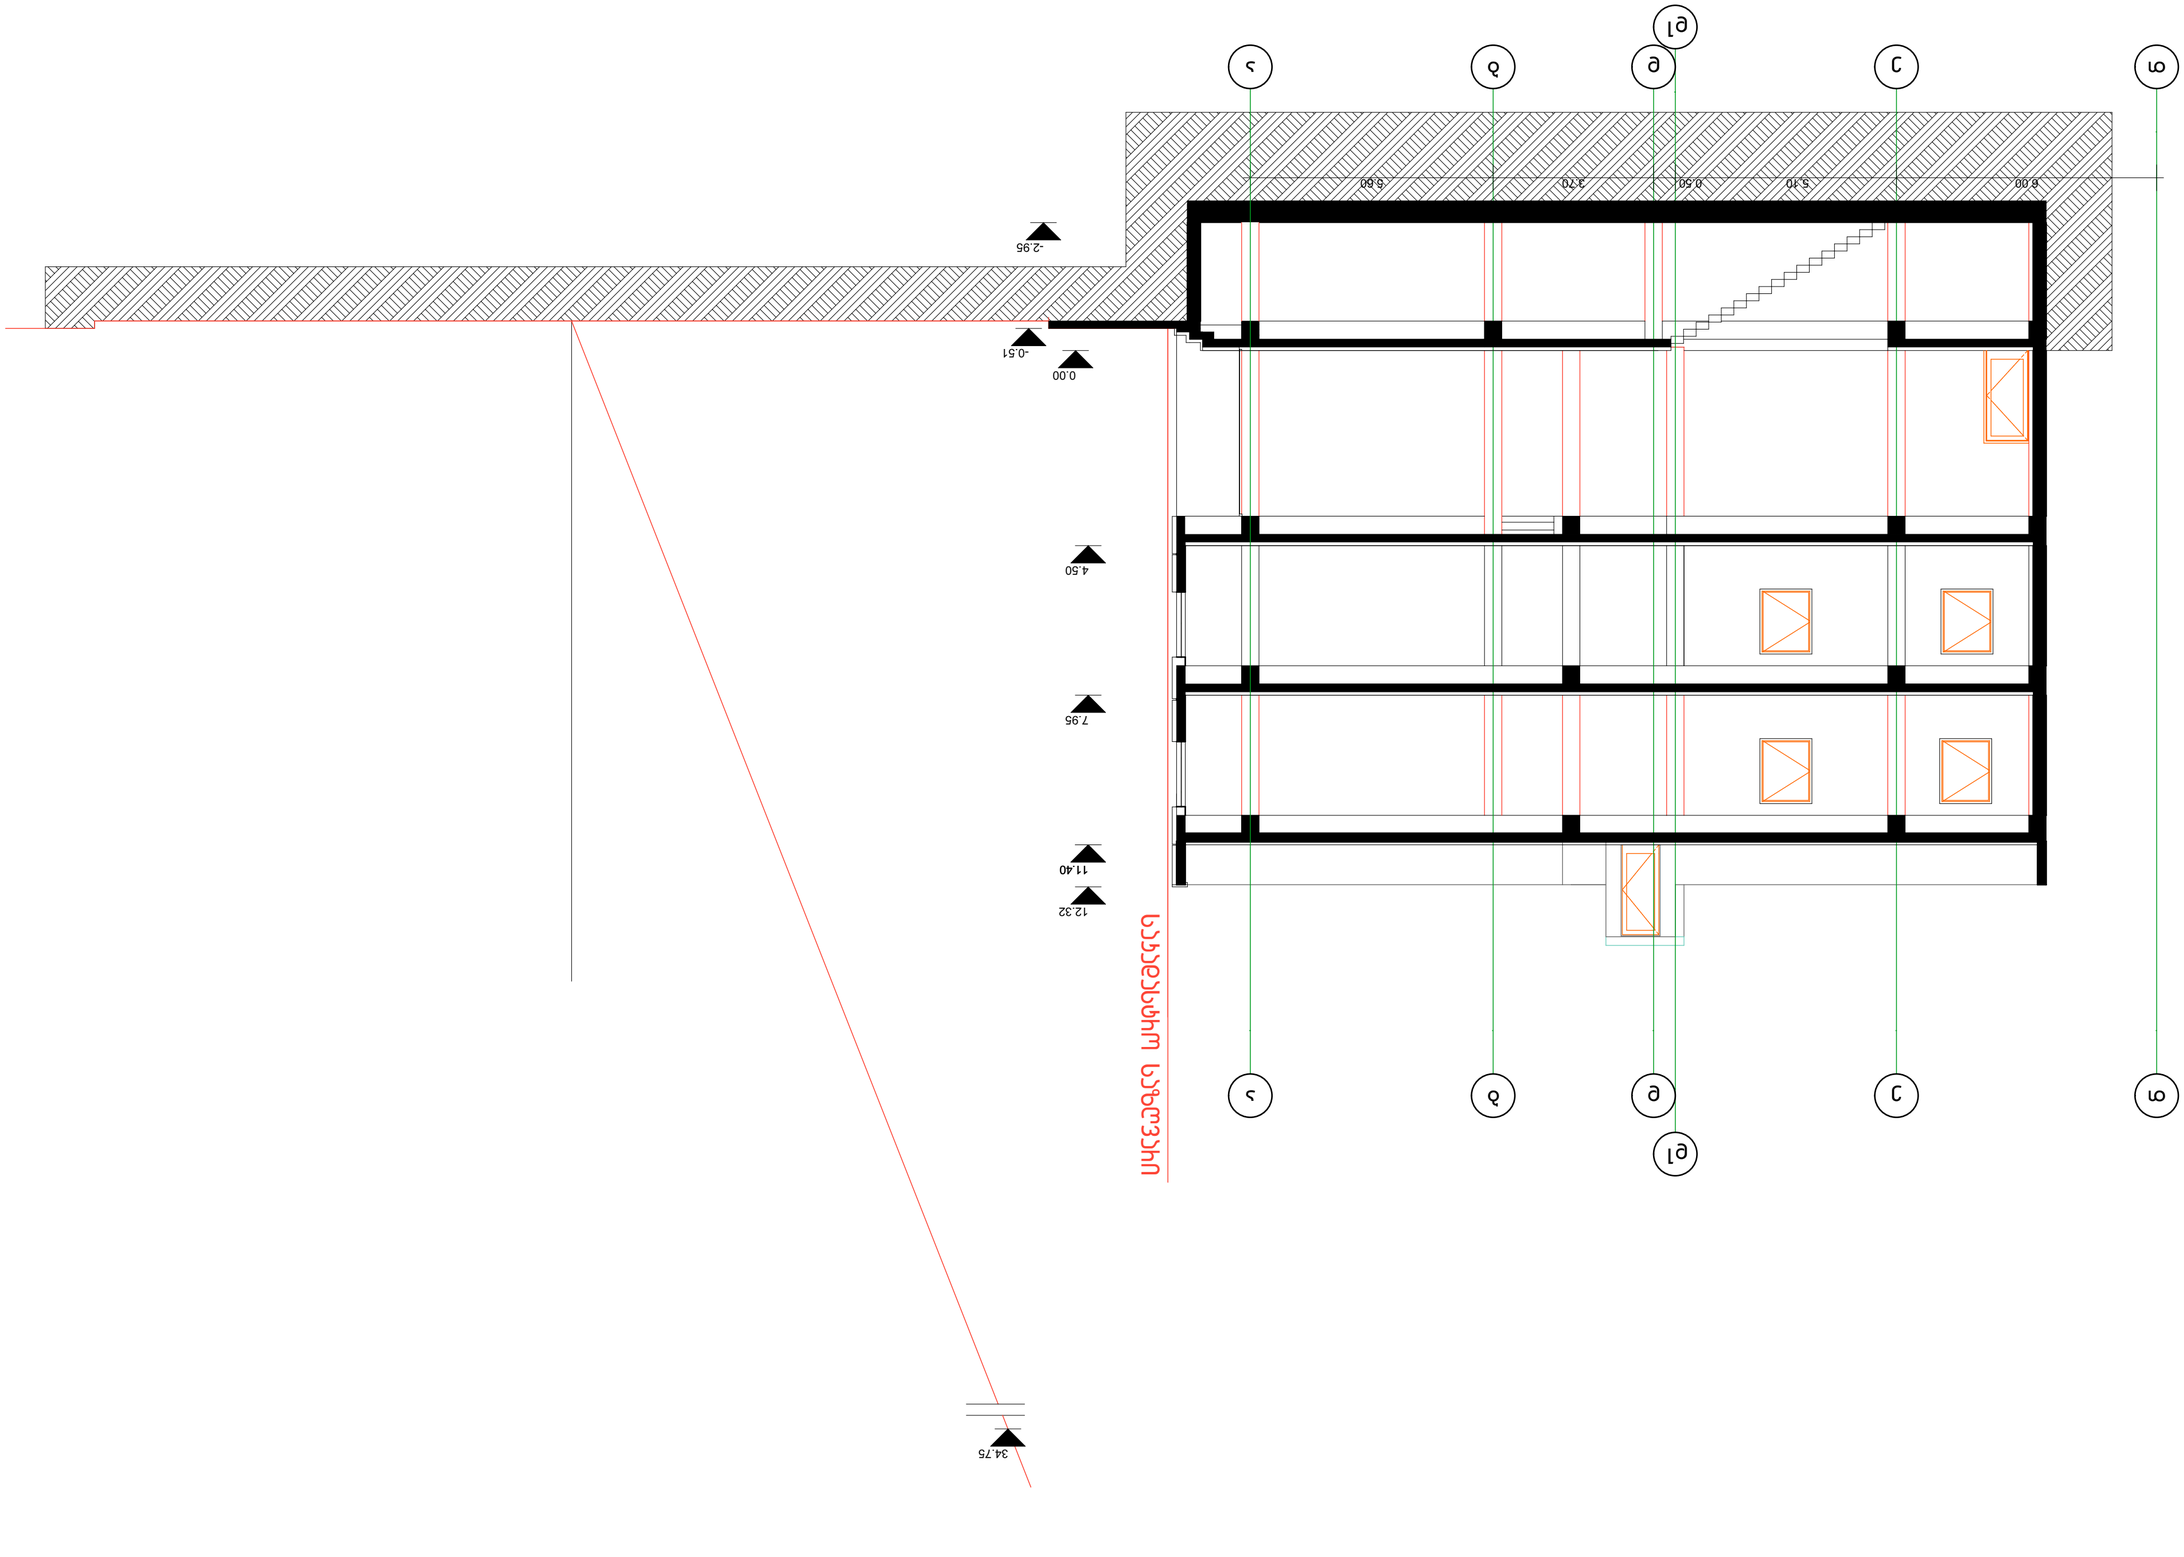

ა
ბ
გ
დ
ე
ე1
ვ
6.00
5.10
0.50
3.70
5.60
-2.95
-0.51
0.00
4.50
7.95
11.40
12.32
34.75
ცენტრალური ხაზი