საქართველო
ქ. თბილისის მერია

სსიპ ქ. თბილისის არქიტექტურის სამსახური

ქ. თბილისში, საბურთალოს რაიონში, ალმასიანის ქუჩა №31, ბერბუკის ქუჩა №10, (ნაკვეთი №38/13) შპს „ჰიო დეველოპმენტ“-ის საკუთრებაში 01.10.13.038.014 საკადასტრო კოდით დარეგისტრირებული 1683 კვ.მ. არასასოფლო-სამეურნეო დანიშნულების მიწის ნაკვეთის

გ ე გ მ ა

სამსახურის უფროსი

მიწის ნაკვეთის საზღვრების მომზადებისა და საინვესტიციო განყოფილება		
განყოფილების უფროსი		
შემსრულებელი		

ორთო ფოტო

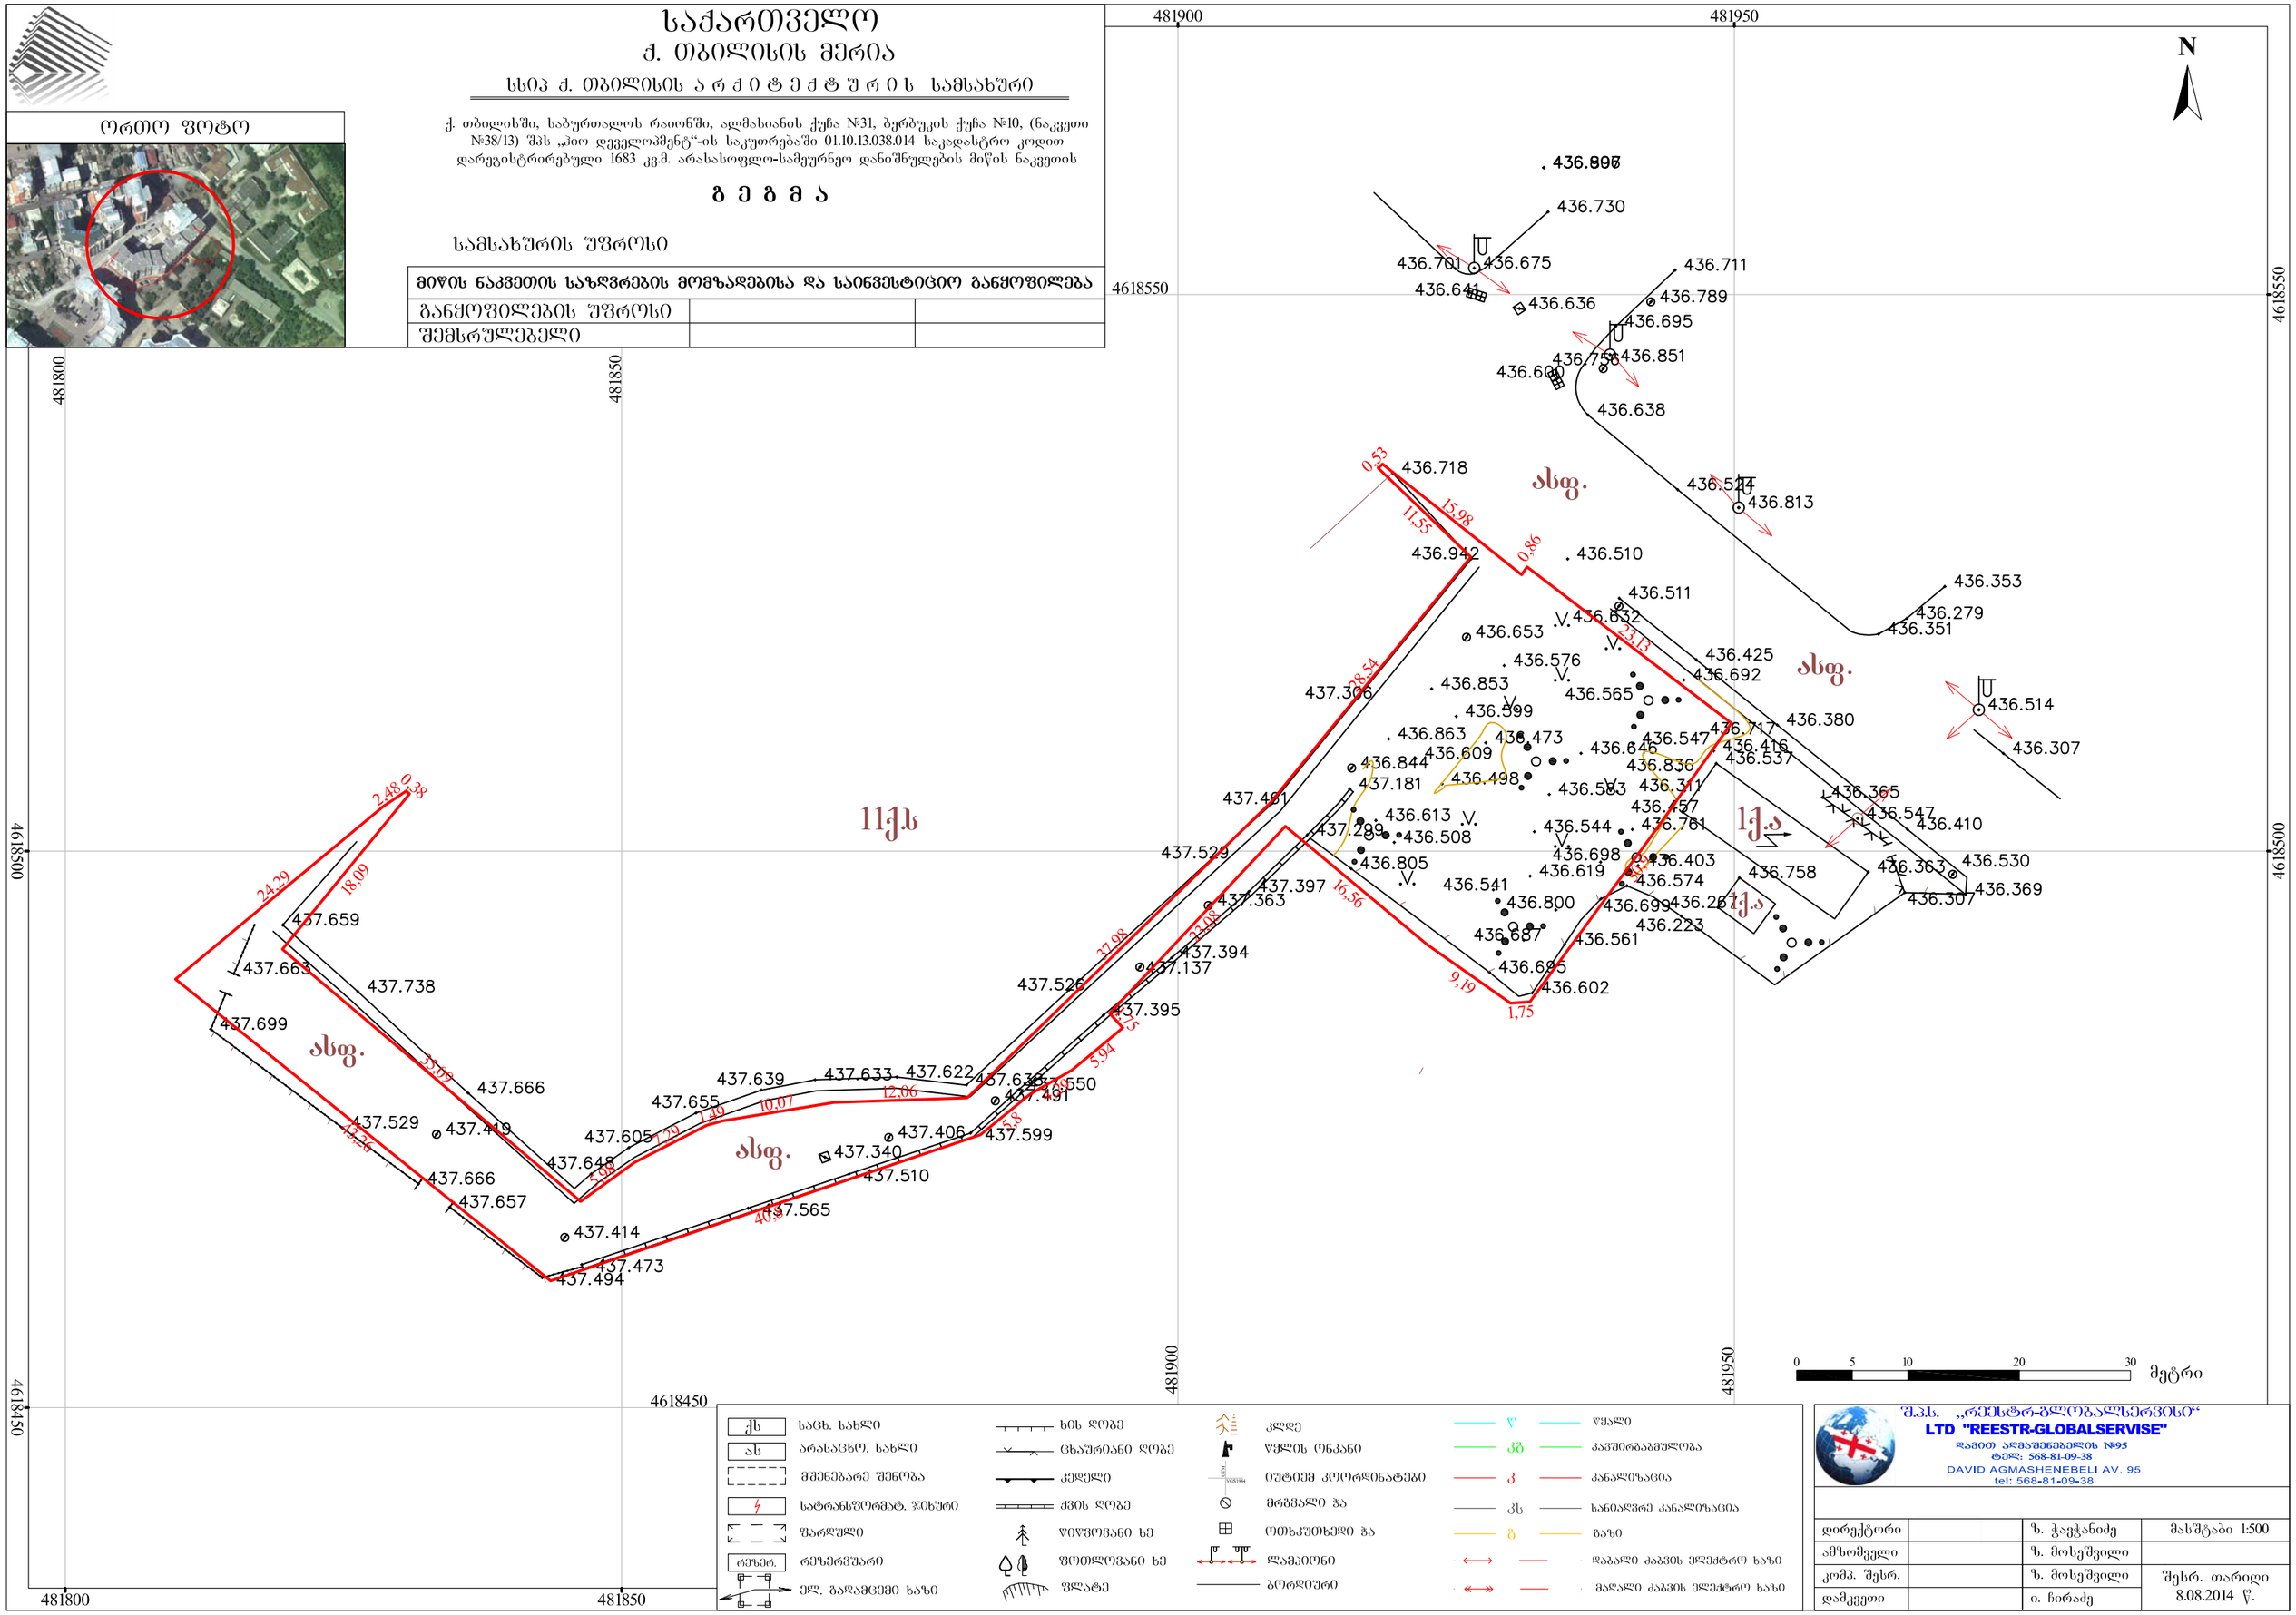

ქს	საცხ. სახლი	ხის ღობე	კლდე
ას	არასაცხო. სახლი	ცხაურიანი ღობე	წყლის ონკანი
	მშენებარე შენობა	კედელი	0უტიემ კოორდინატები
	სატრანსფორმატ. ჯიხური	ქვის ღობე	მრგვალი ჭა
	ფარდული	წიწვოვანი ხე	ოთხკუთხედი ჭა
რეზერ.	რეზერვუარი	ფოთლოვანი ხე	ლამპიონი
	ელ. გადამცემი ხაზი	ფლატე	ბორდიური

წ	წყალი
კბ	კავშირგაბმულობა
კ	კანალიზაცია
კს	სანიაღვრე კანალიზაცია
გ	გაზი
	დაბალი ძაბვის ელექტრო ხაზი
	მაღალი ძაბვის ელექტრო ხაზი

შ.პ.ს. „რეესტრ-გლობალსერვისი“
LTD "REESTR-GLOBALSERVISE"
დავით აღმაშენებელის №95
ტელ: 568-81-09-38
DAVID AGMASHENEBELI AV. 95
tel: 568-81-09-38

დირექტორი		ზ. ჭავჭანიძე	მასშტაბი 1:500
ამზომველი		ზ. მოსეშვილი	
კომპ. შესრ.		ზ. მოსეშვილი	შესრ. თარიღი 8.08.2014 წ.
დამკვეთი		ი. ჩირაძე	