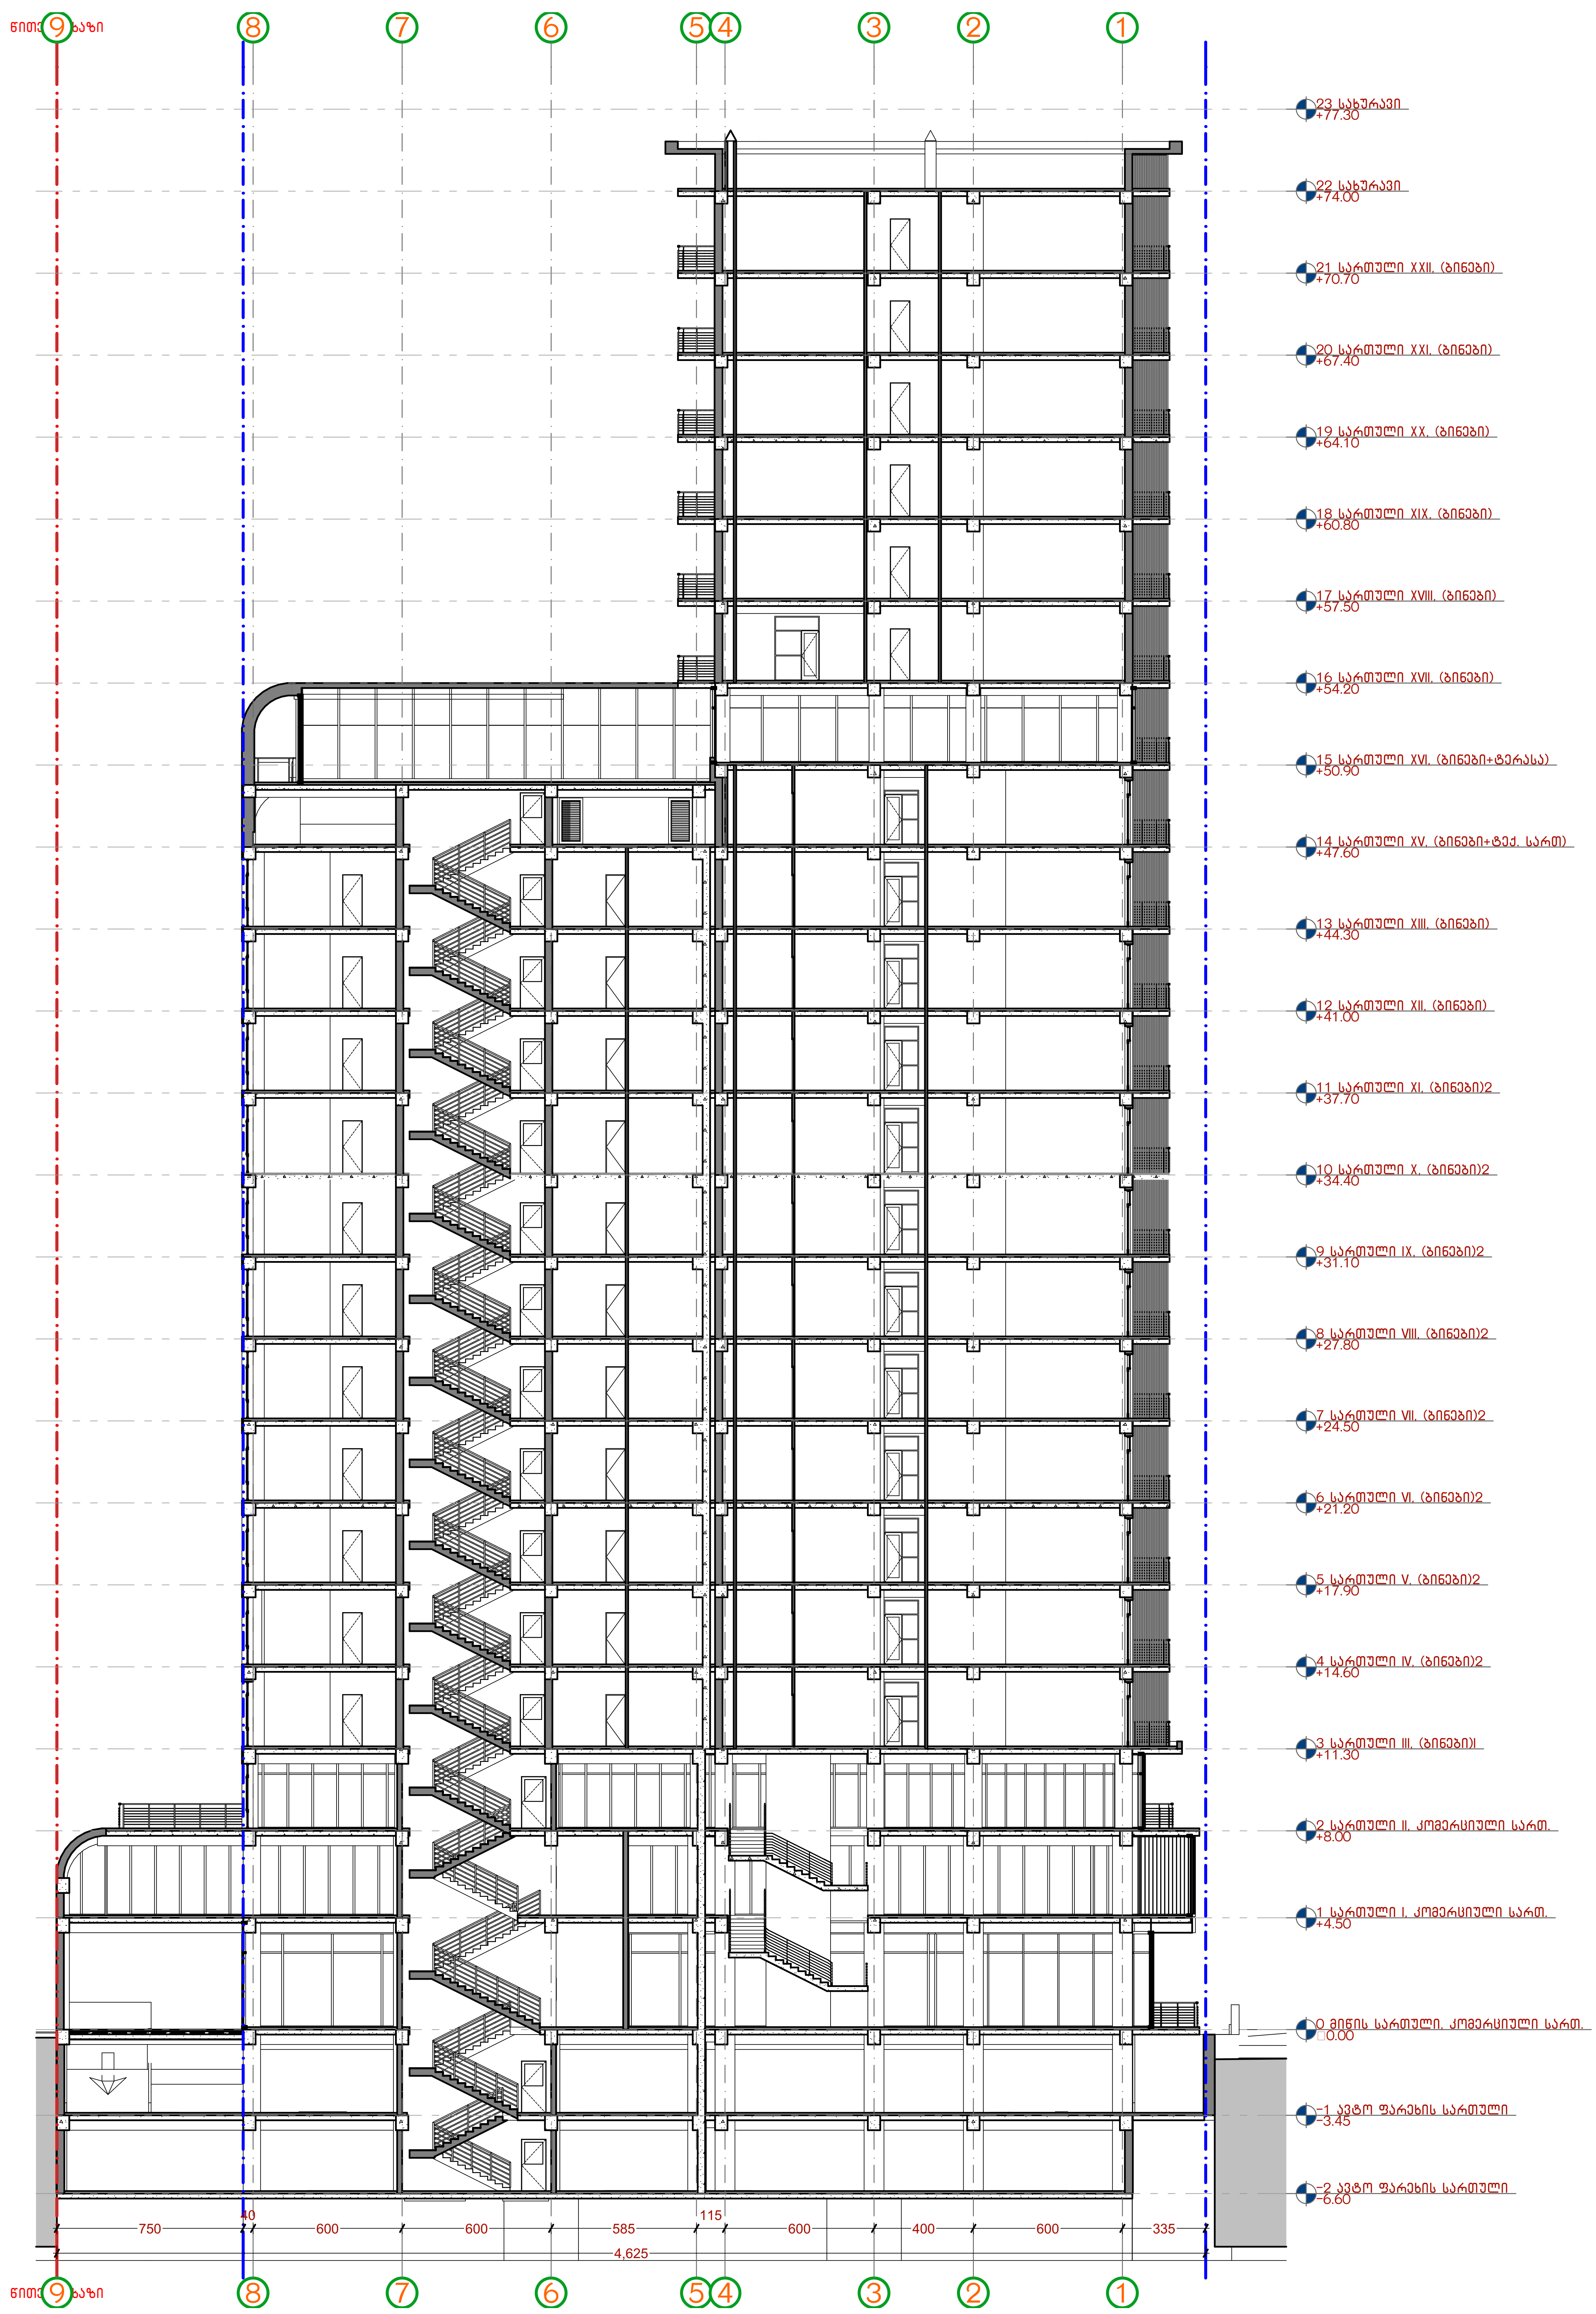

პირობითი აღნიშვნები:	დამკვეთი:	საპროექტო: GeorgianHouse Architrcture Design Contruction ქუჩა: ალ.ყაზბეგის12ა. Adress:Al. Kazbegi ave. 12a ქალაქი: თბილისი City:Tbilisi ქვეყანა: საქართველო Country:Georgia საფოსტო კოდი: 0160 Postcode:0160	პროექტის სტატუსი: არქიტექტურული ნაწილი შემსრულებლები: პროექტის ავტორები: თ.დვალი______ ნ.მაისურაძე______ ზ.დვალი______	პროექტის დასახელება: სასტუმრო ქ. თბილისი, დასახლება ლისის ტბასა და ზემო ვეძისის ქუჩას შორის ნაკვეთი ს/კ 01101801102О ნახაზის დასახელება: ჭრილი	მასშტაბი: 1:200 ფურცელი /Layout ID : .1	A3

ჭრილი

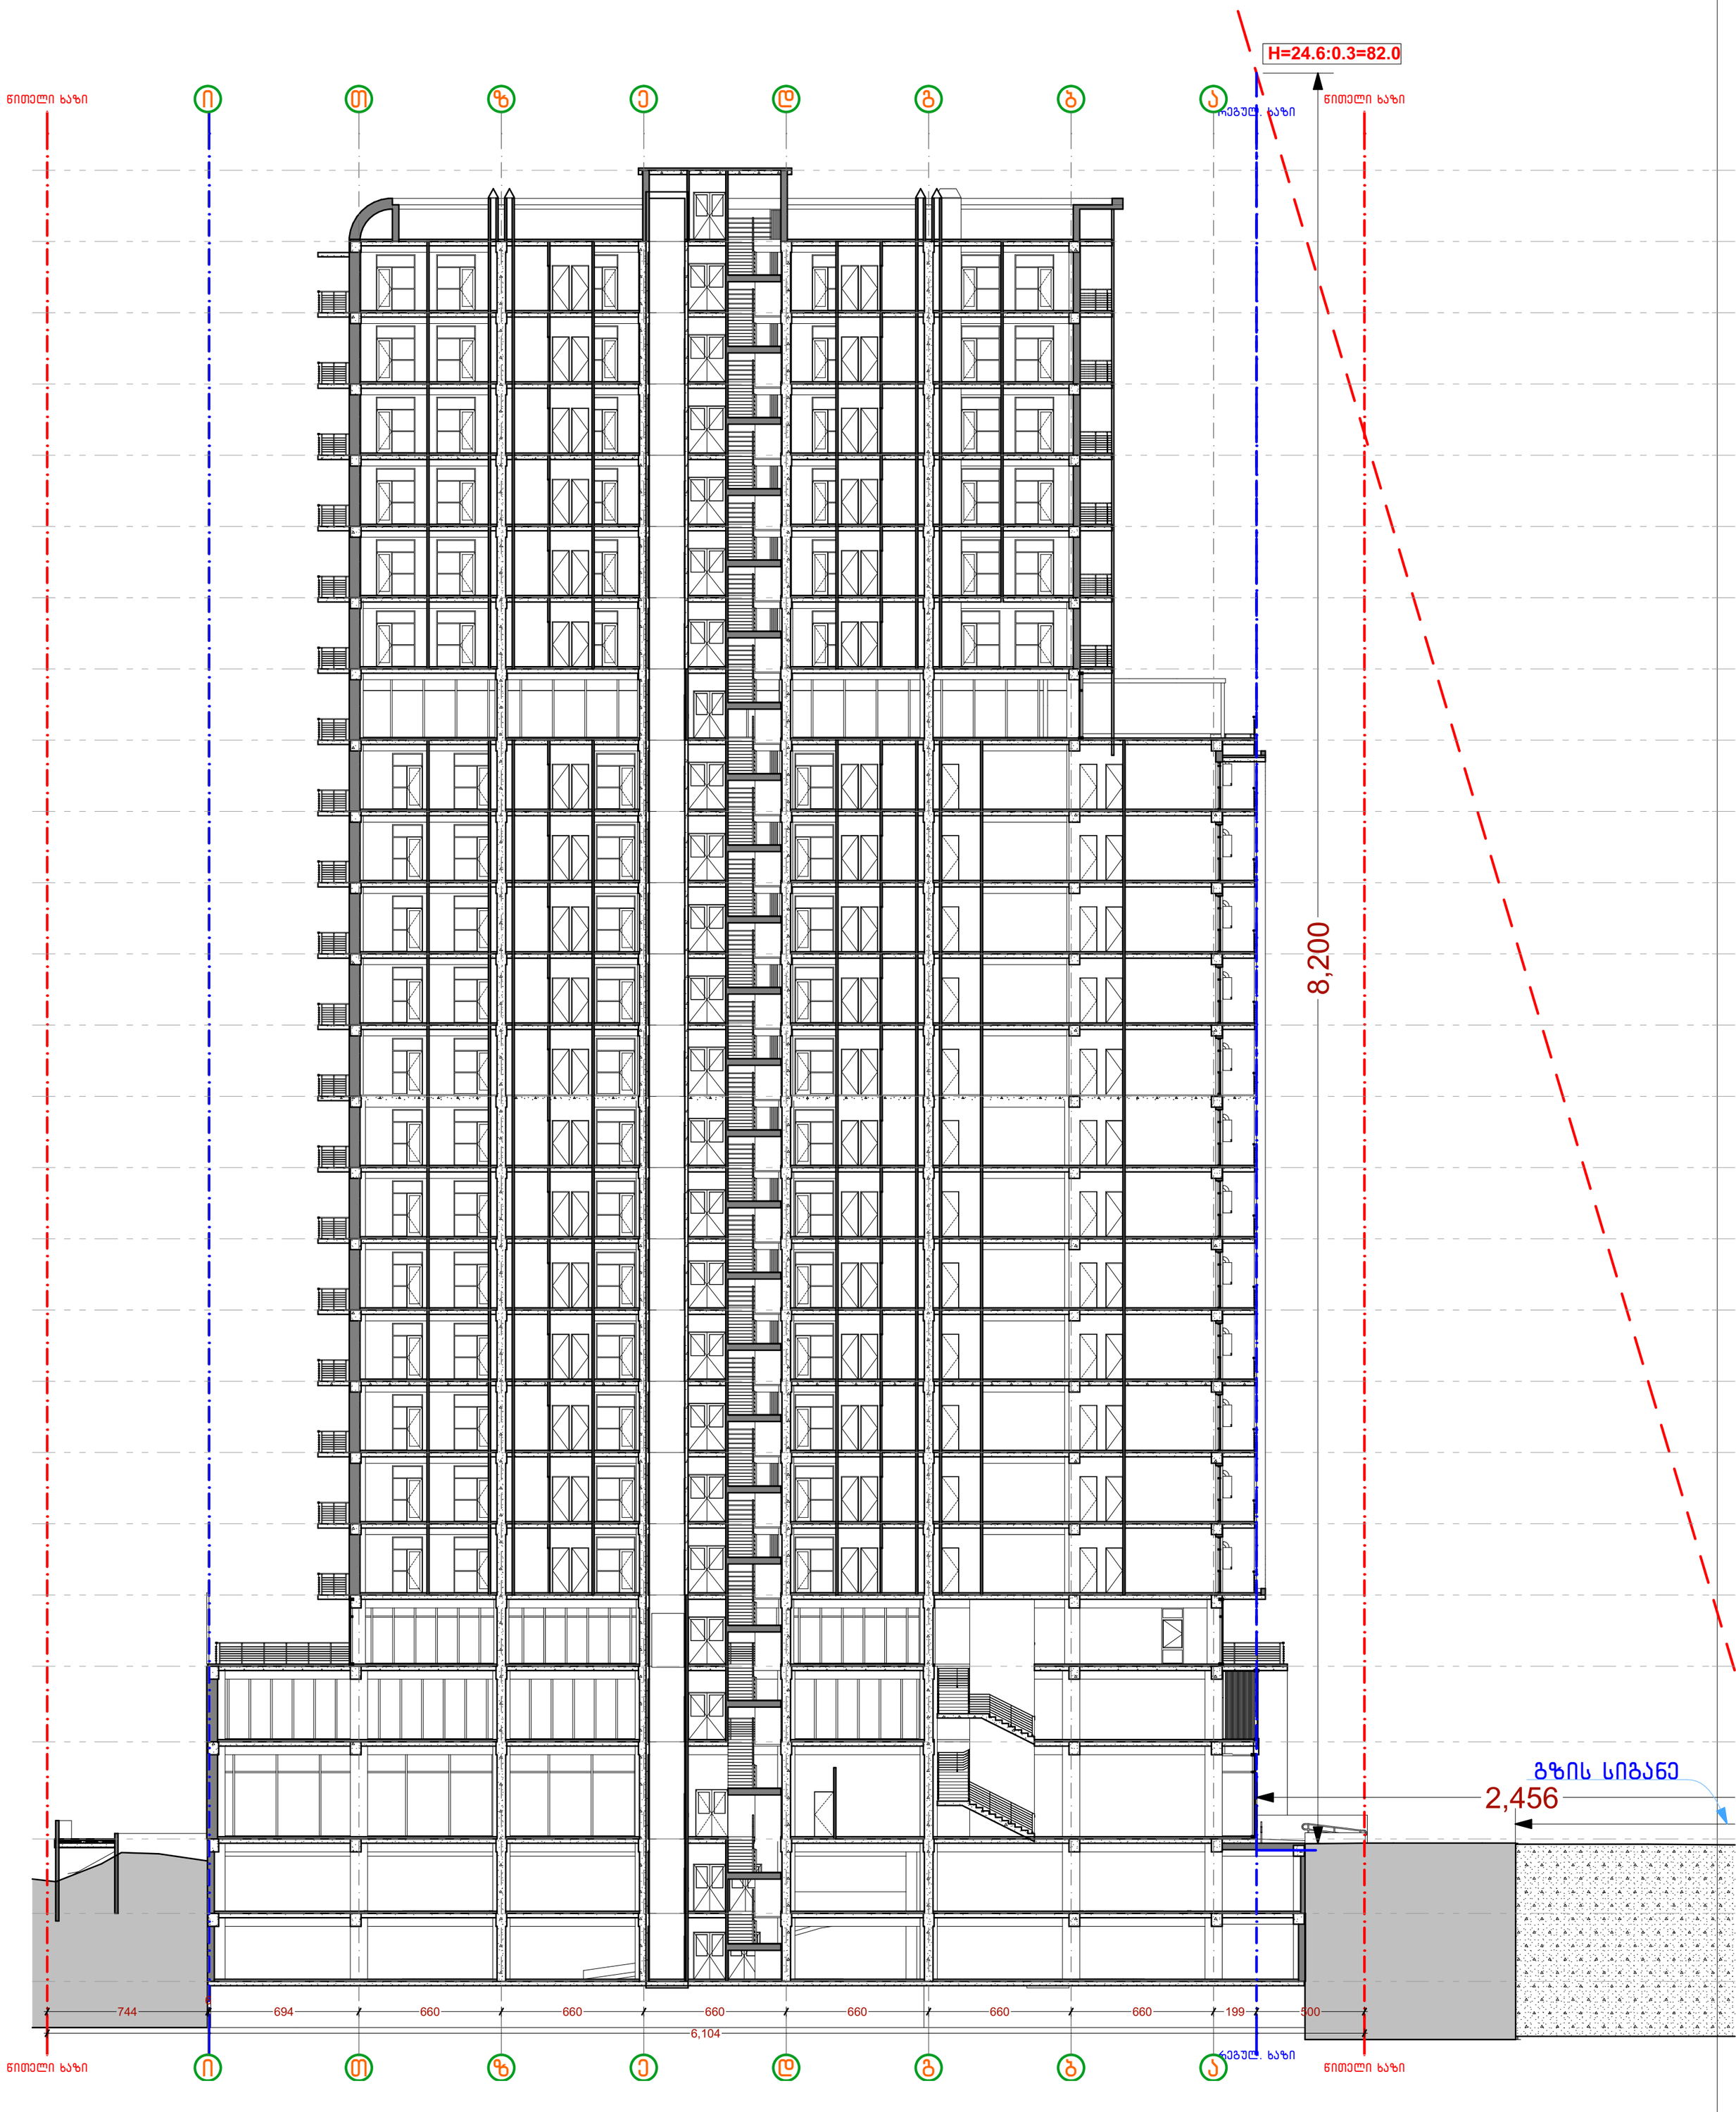

პირობითი აღნიშვნები:

დამკვეთი:

საპროექტო:
GeorgianHouse
Architrcture Design Contruction
ქუჩა: ალ.ყაზბეგის12ა. Adress:Al. Kazbegi ave. 12a
ქალაქი: თბილისი City:Tbilisi
ქვეყანა: საქართველო Country:Georgia
საფოსტო კოდი: 0160 Postcode:0160

პროექტის სტატუსი:
არქიტექტურული ნაწილი

შემსრულებლები:
პროექტის ავტორები:
თ.დვალი_____
ნ.მაისურაძე_____
ბ.დვალი_____

პროექტის დასახელება:
სასტუმრო
ქ. თბილისი, დასახლება ლისის ტბასა და ზემო ვეძისის ქუჩას შორის ნაკვეთი ს/კ 01101801102O

ნახაზის დასახელება:
ჭრილი

მასშტაბი:
1:200

ფურცელი /Layout ID :
.2

A3

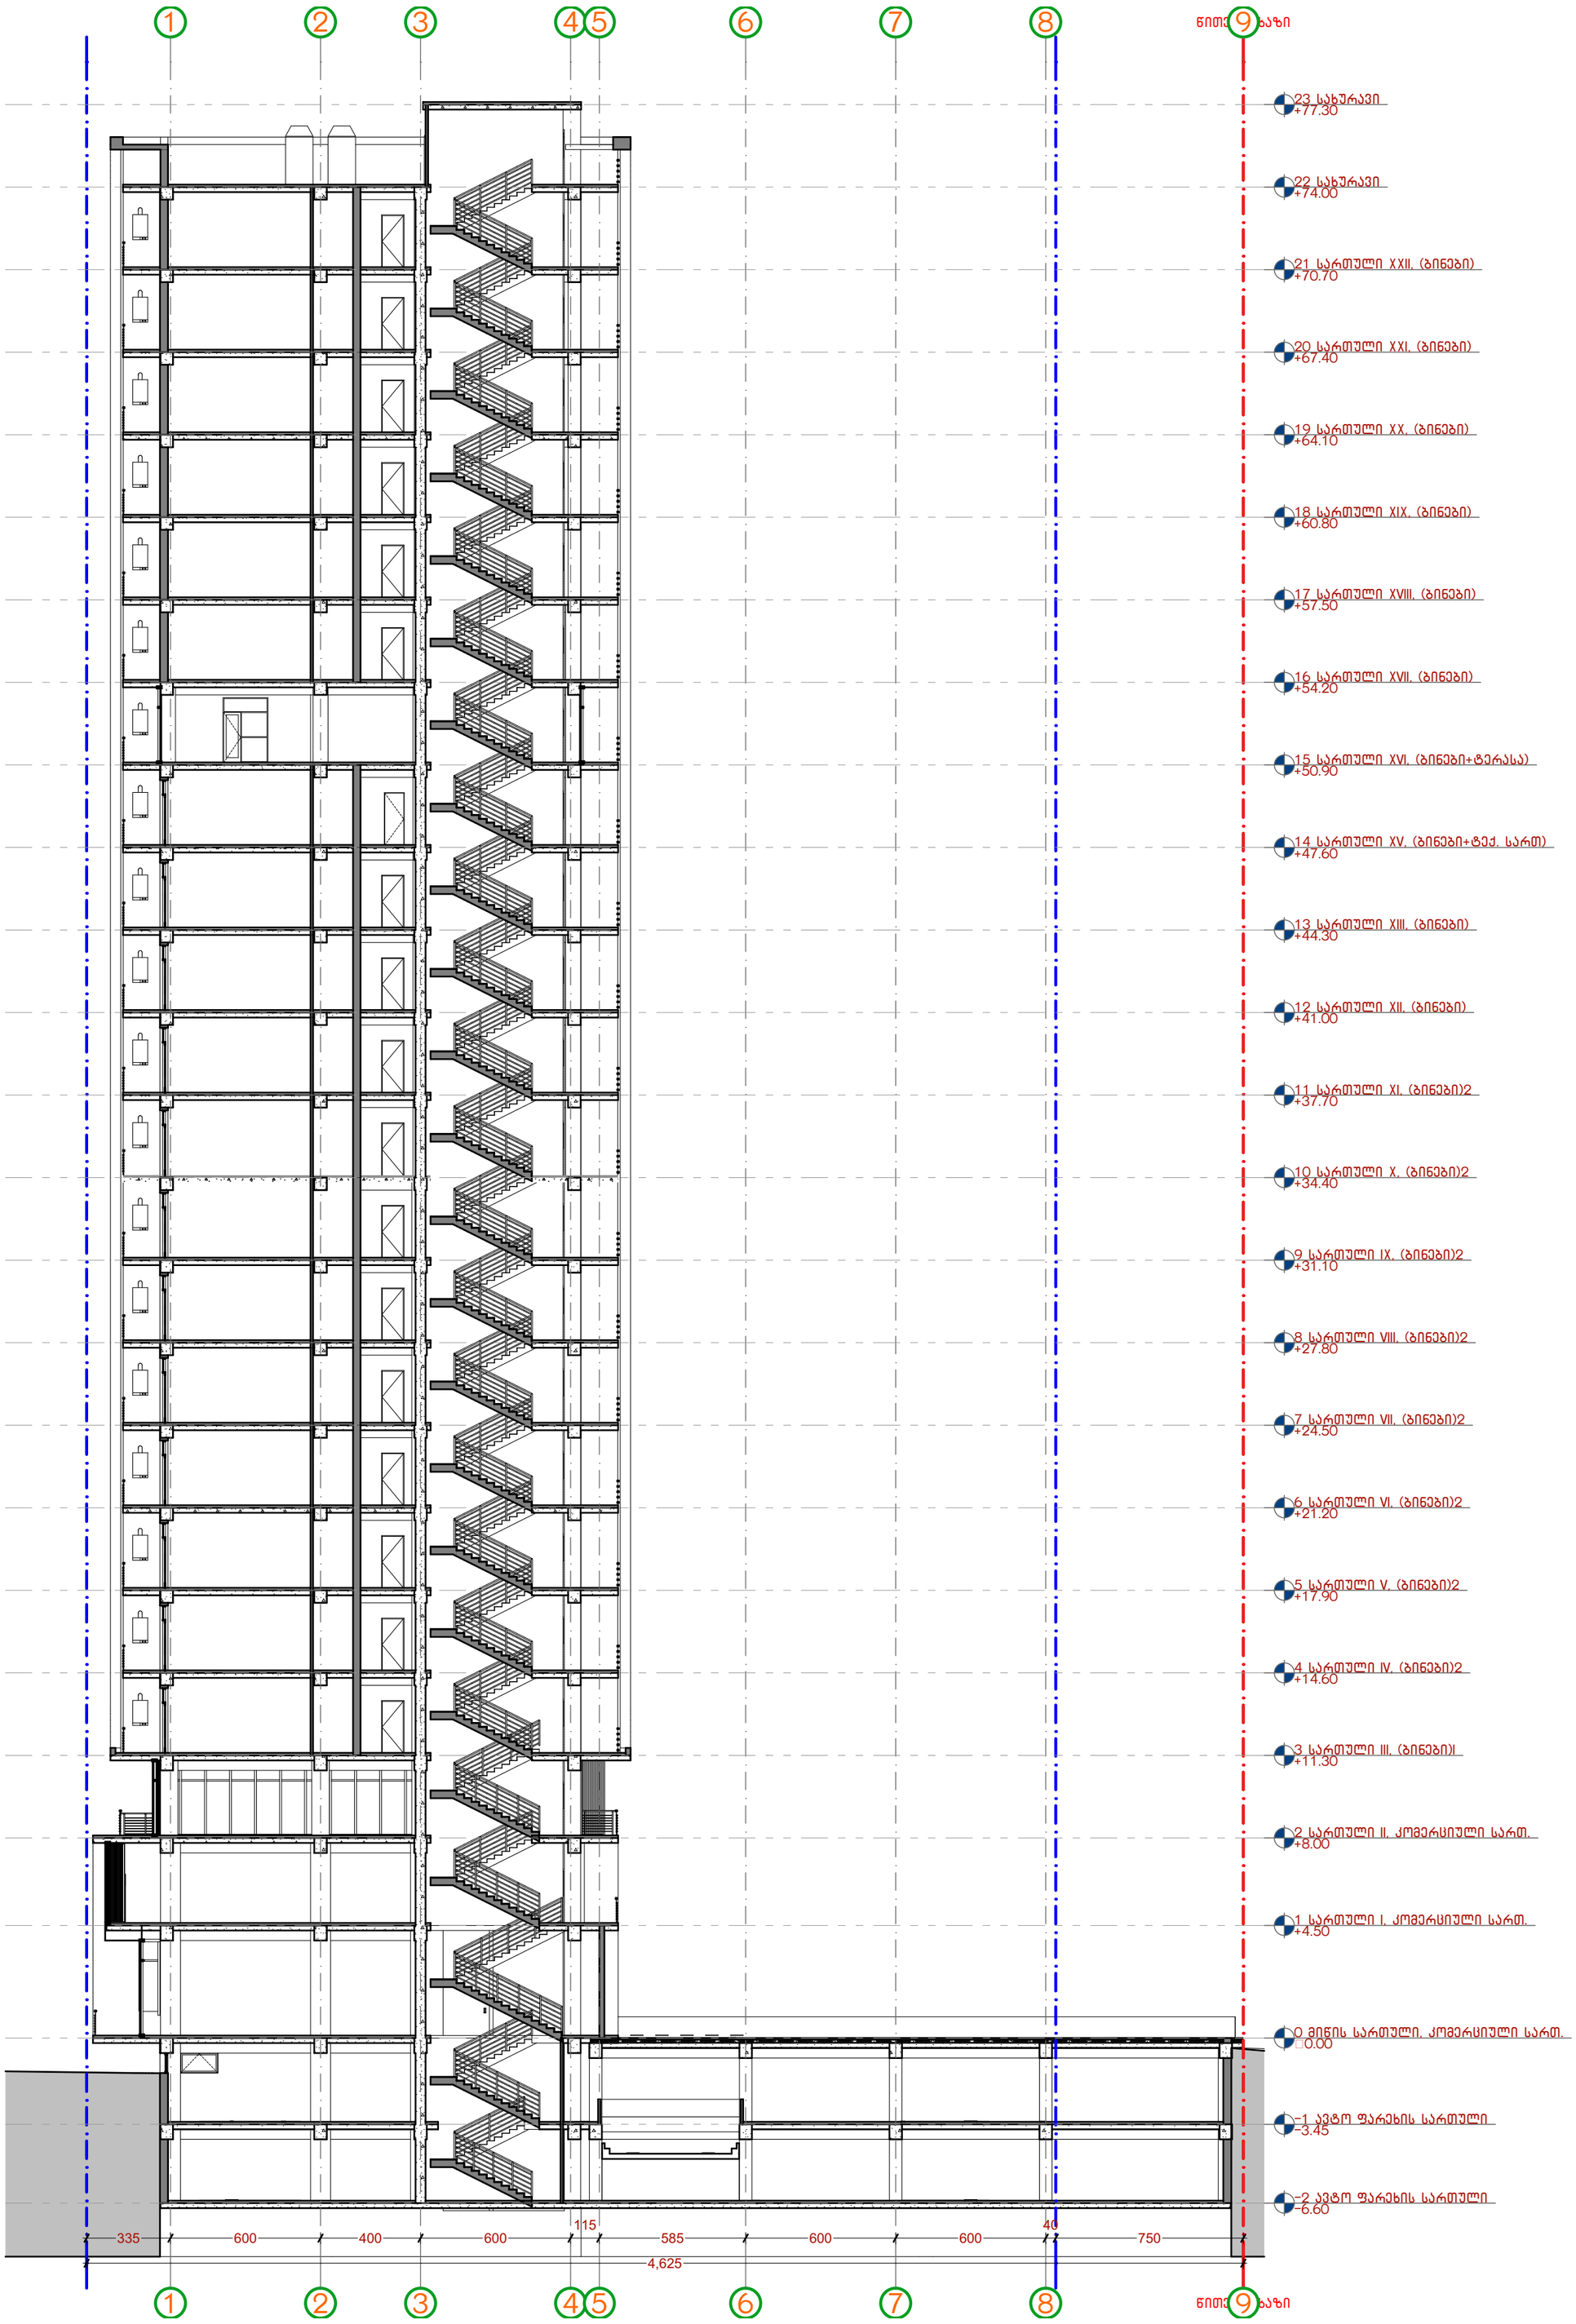

პირობითი აღნიშვნები:

დამკვეთი:

საპროექტო:
GeorgianHouse
Architrcture Design Contruction
ქუჩა: ალ.ყაზბეგის12ა. Adress:Al. Kazbegi ave. 12a
ქალაქი: თბილისი City:Tbilisi
ქვეყანა: საქართველო Country:Georgia
საფოსტო კოდი: 0160 Postcode:0160

პროექტის სტატუსი:
არქიტექტურული ნაწილი

შემსრულებლები:
პროექტის ავტორები:
თ.დვალი_____
ნ.მაისურაძე_____
ბ.დვალი_____

პროექტის დასახელება:
სასტუმრო
ქ. თბილისი, დასახლება ლისის ტბასა და ზემო ვეძისის ქუჩას შორის ნაკვეთი ს/კ 01101801102O

ნახაზის დასახელება:
ჭრილი

მასშტაბი:
1:200

ფურცლის /Layout ID :
.3

A3