ფასადი 6-1 ღერძებში მ. 1:150

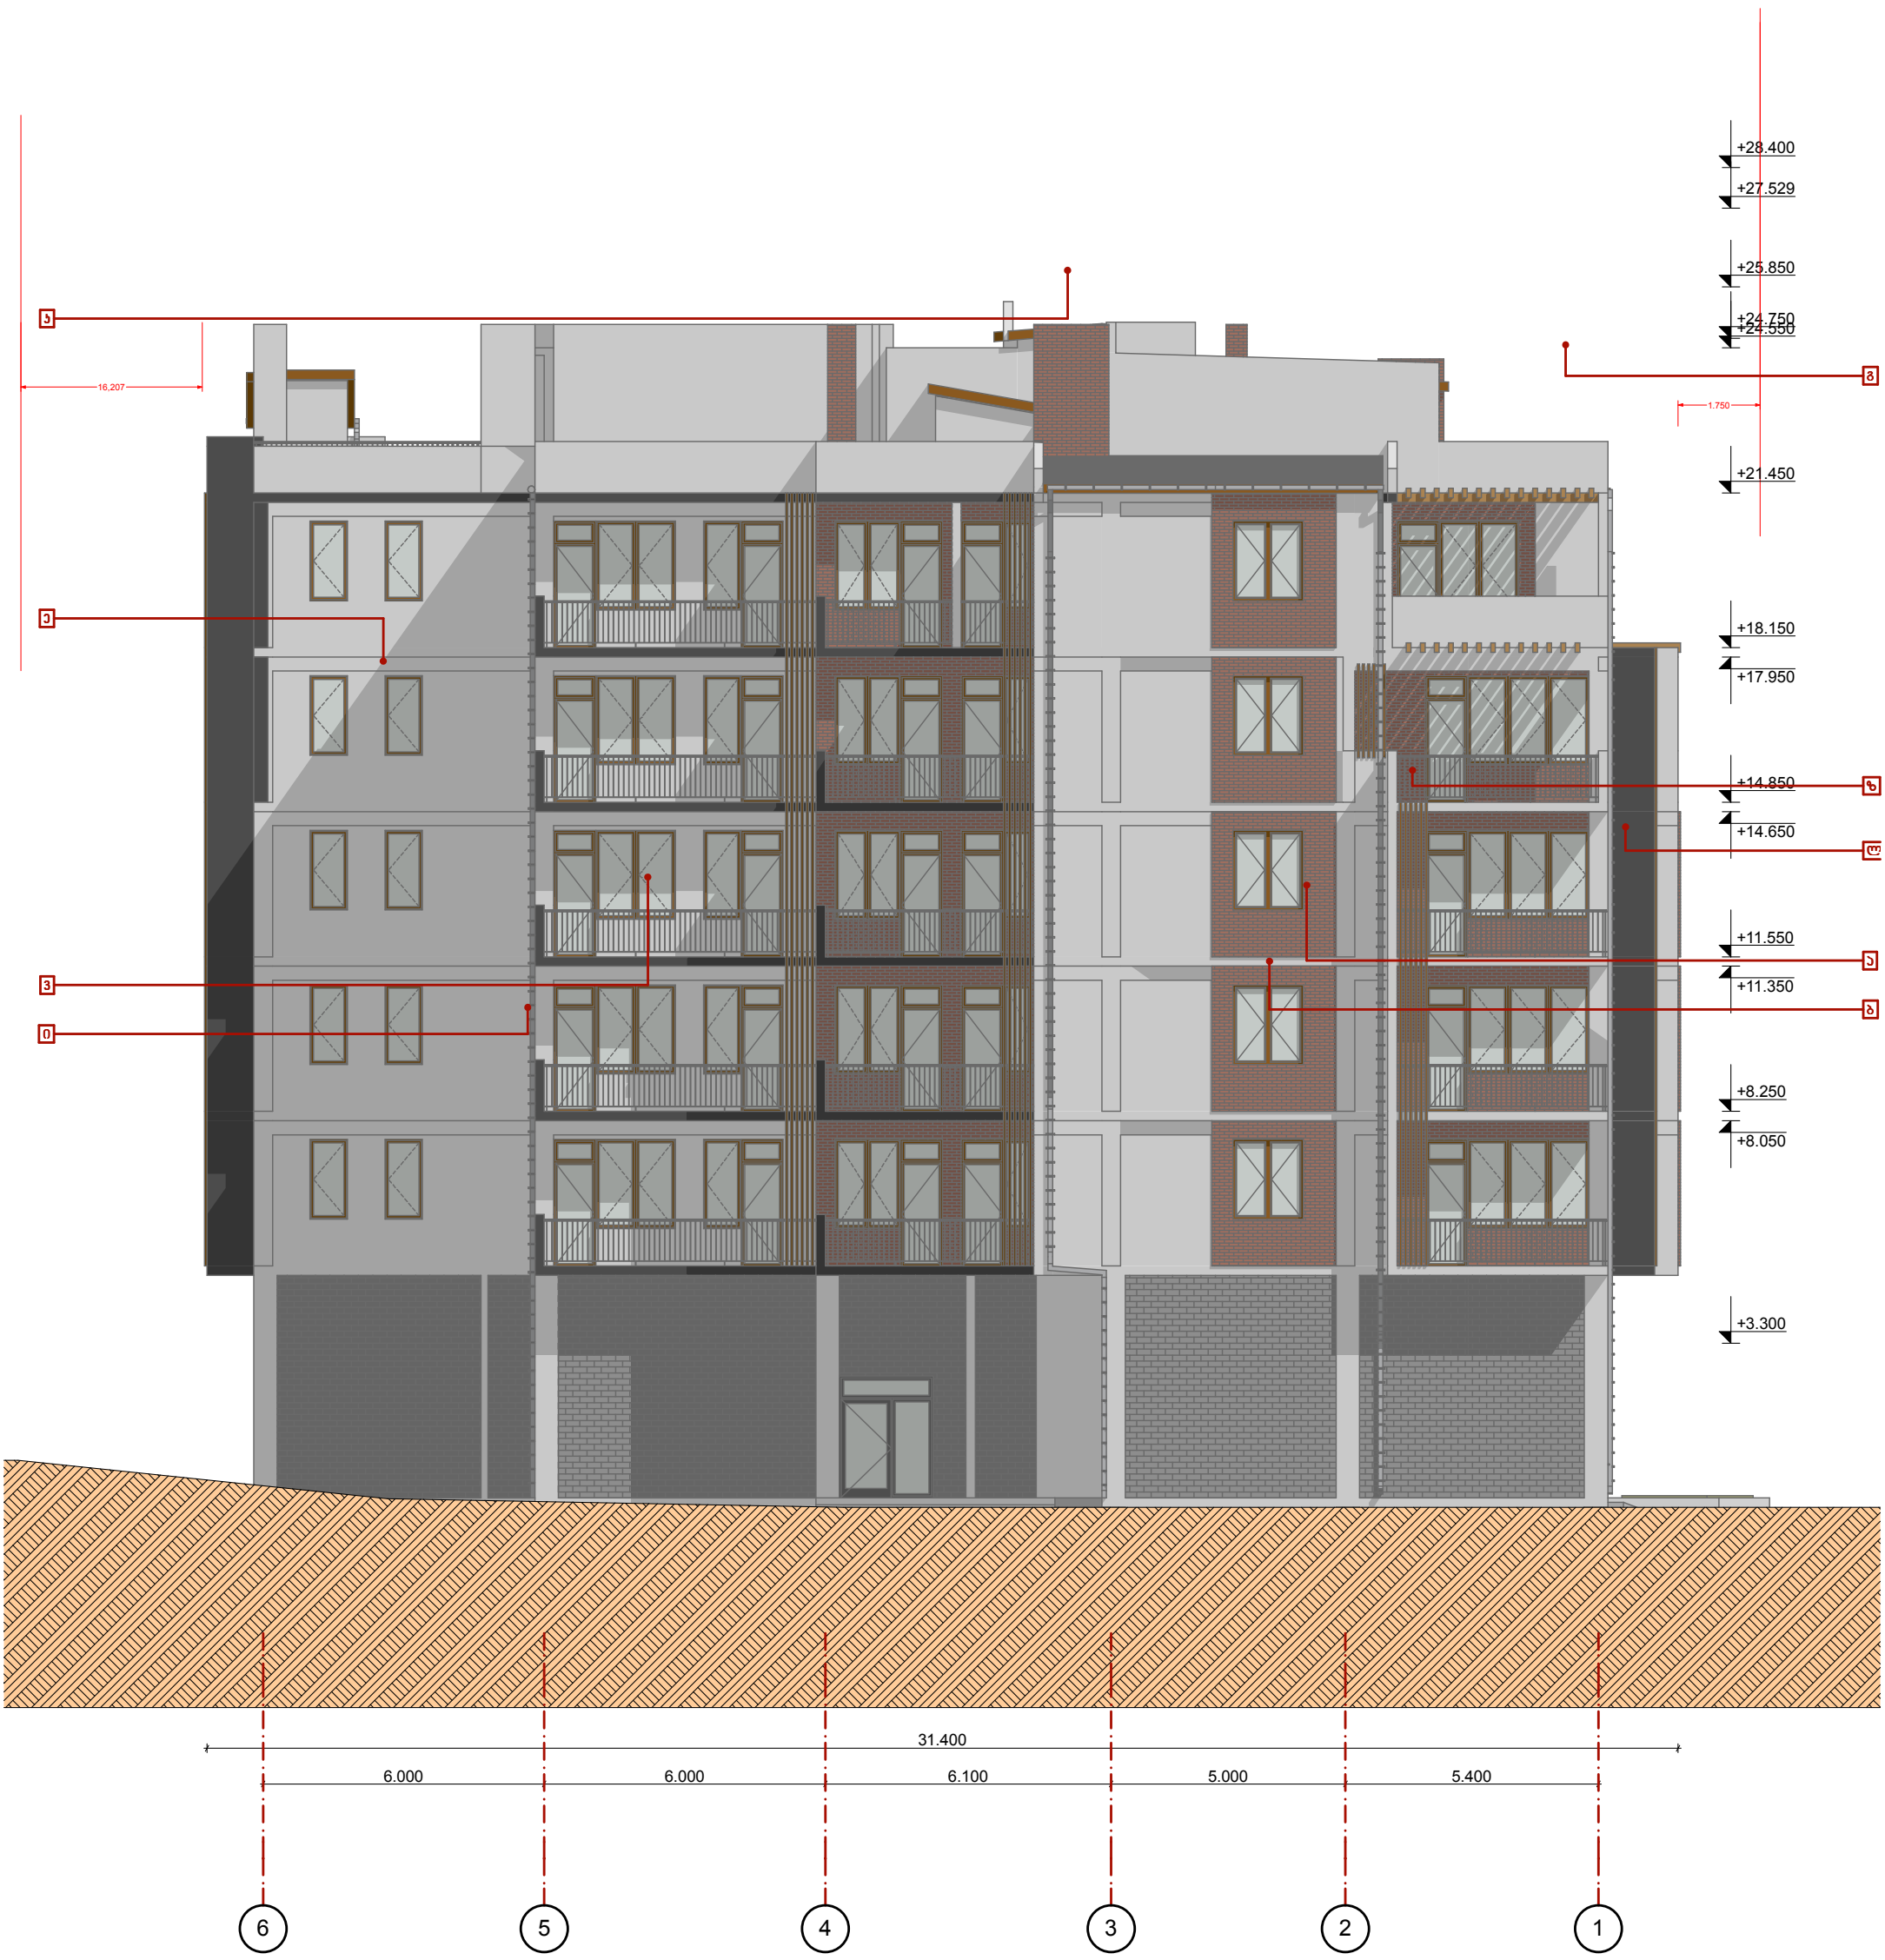

შენიშვნა:

1. პროექტში ზომები მოცემულია მმ-ში;
2. პროექტში ნიშნულები მოცემულია მ-ში;

ა. დეკორატიული აგურით მოპირკეთება;
ბ. დეკორატიული ლესვა, მაღალი ხარისხის საფასადე საღებავით დაფერვა (ჯოდი-);
გ. ხის პერგოლა;
დ. ბაზალტის ქვით მოპირკეთება;
ე. ორმაგი მინა-პაკეტი, მეტალო-პლასტმასის ალათებში (ხის ფაქტურით);
ვ. ლითონის მილკვადრატის მოაჯირი;
ზ. ლითონის მილკვადრატის ჭალუზი;
თ. ორმაგი მინა-პაკეტი, ალუმინის ალათებში
ი. წყალსაწრეტი მილი;
ჯ. მეტალო-პრამიტის ფურცლების გადახურვა;
ლ. დეკორატიული ლესვა, მაღალი ხარისხის საფასადე საღებავით დაფერვა (ჯოდი-);

2014	შპს „ესსა“			ESSA architectural workshop
დირექტორი	გ. ნანავა		ქ. თბილისი,დედოფლისწყაროს ქ. მე-5 შესახ. №1, (ნაკვეთი №52/17) -ში მდებარე, შ.პ.ს. "ვინჩი დეველოპმენტი"-ს კუთვნილ მიწის ნაკვეთზე, მრავალფუნქციური, მრავალბინიანი საცხოვრებელი სახლის პროექტი	სტადია / მარკა / ფ-ბი
პრ. არქიტორი	გ.პატარქალიშვილი			
დაამუშავა	გ.პატარქალიშვილი			
შეამოწმა	ხ. მახარაშვილი		ფასადი 6-1 ღერძებში მ. 1:150	პროექტი

ნახაზის დასახელება	ფასადი 1-6	ფურცელი 1	ფურცლების რაოდენობა

ESSA

architectural workshop


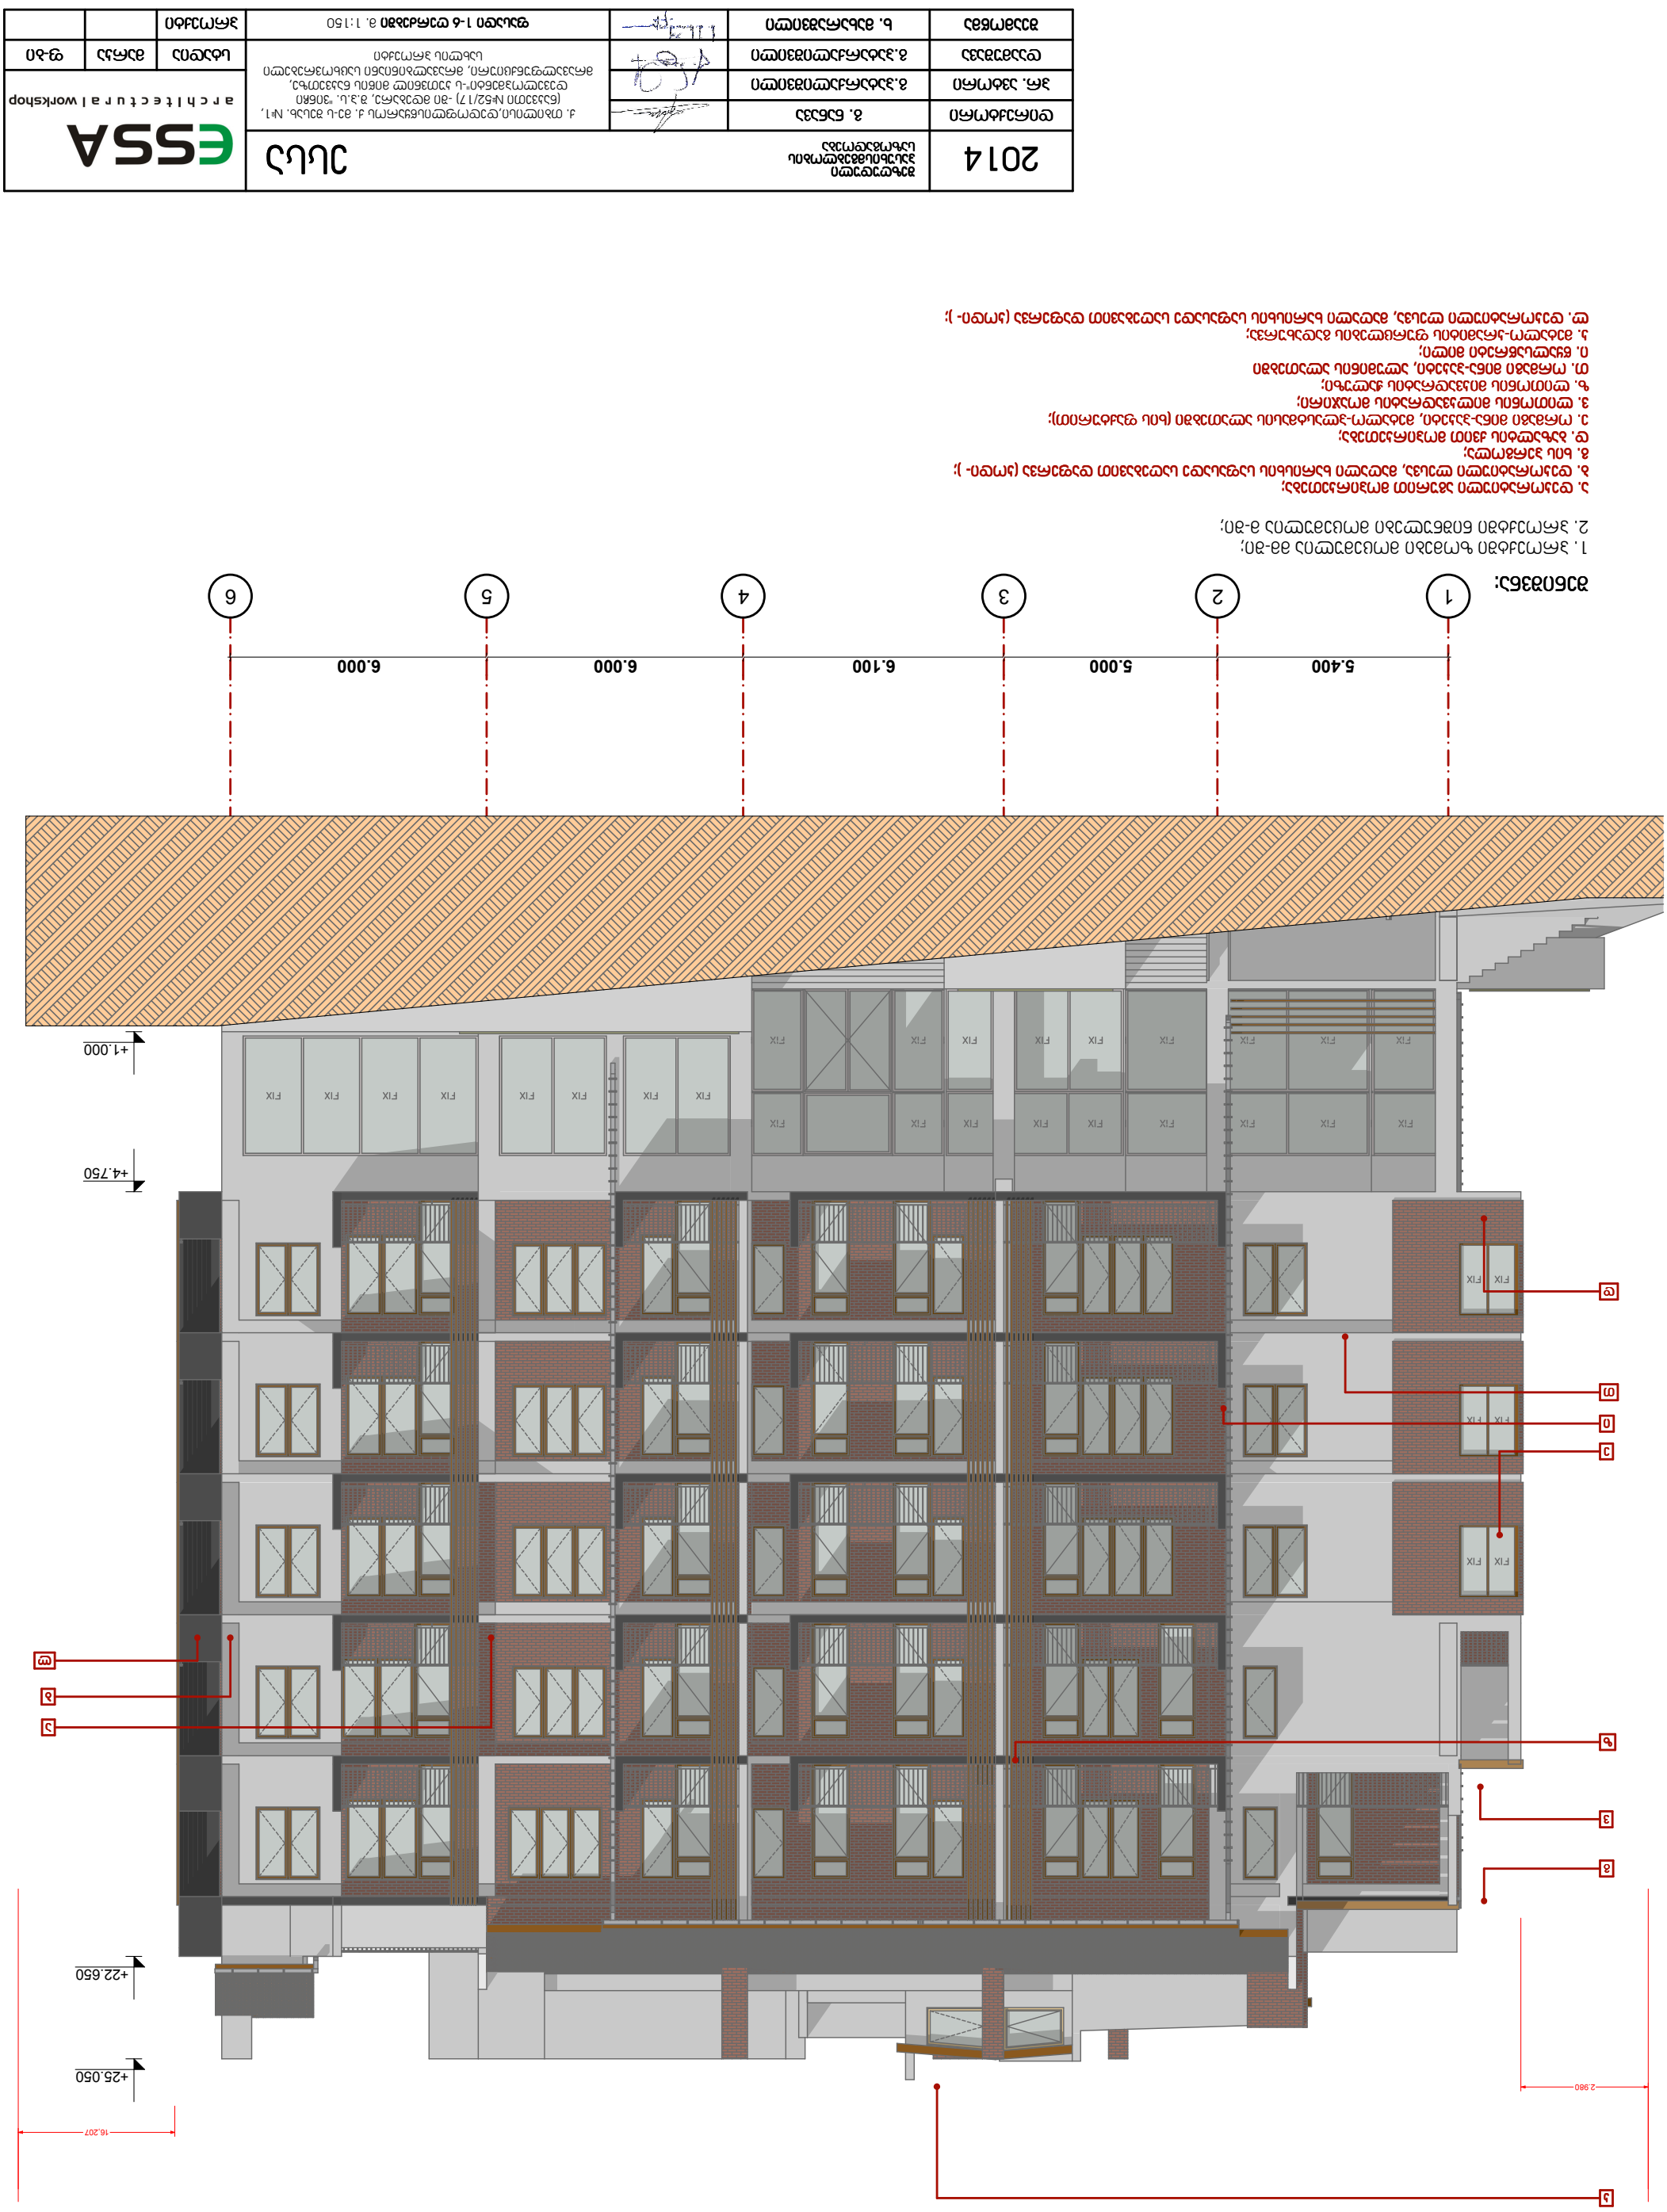

ფასადი 1-6 მასშტაბი 1:150

ფასადი თ-ა ღერძებში მ. 1:150

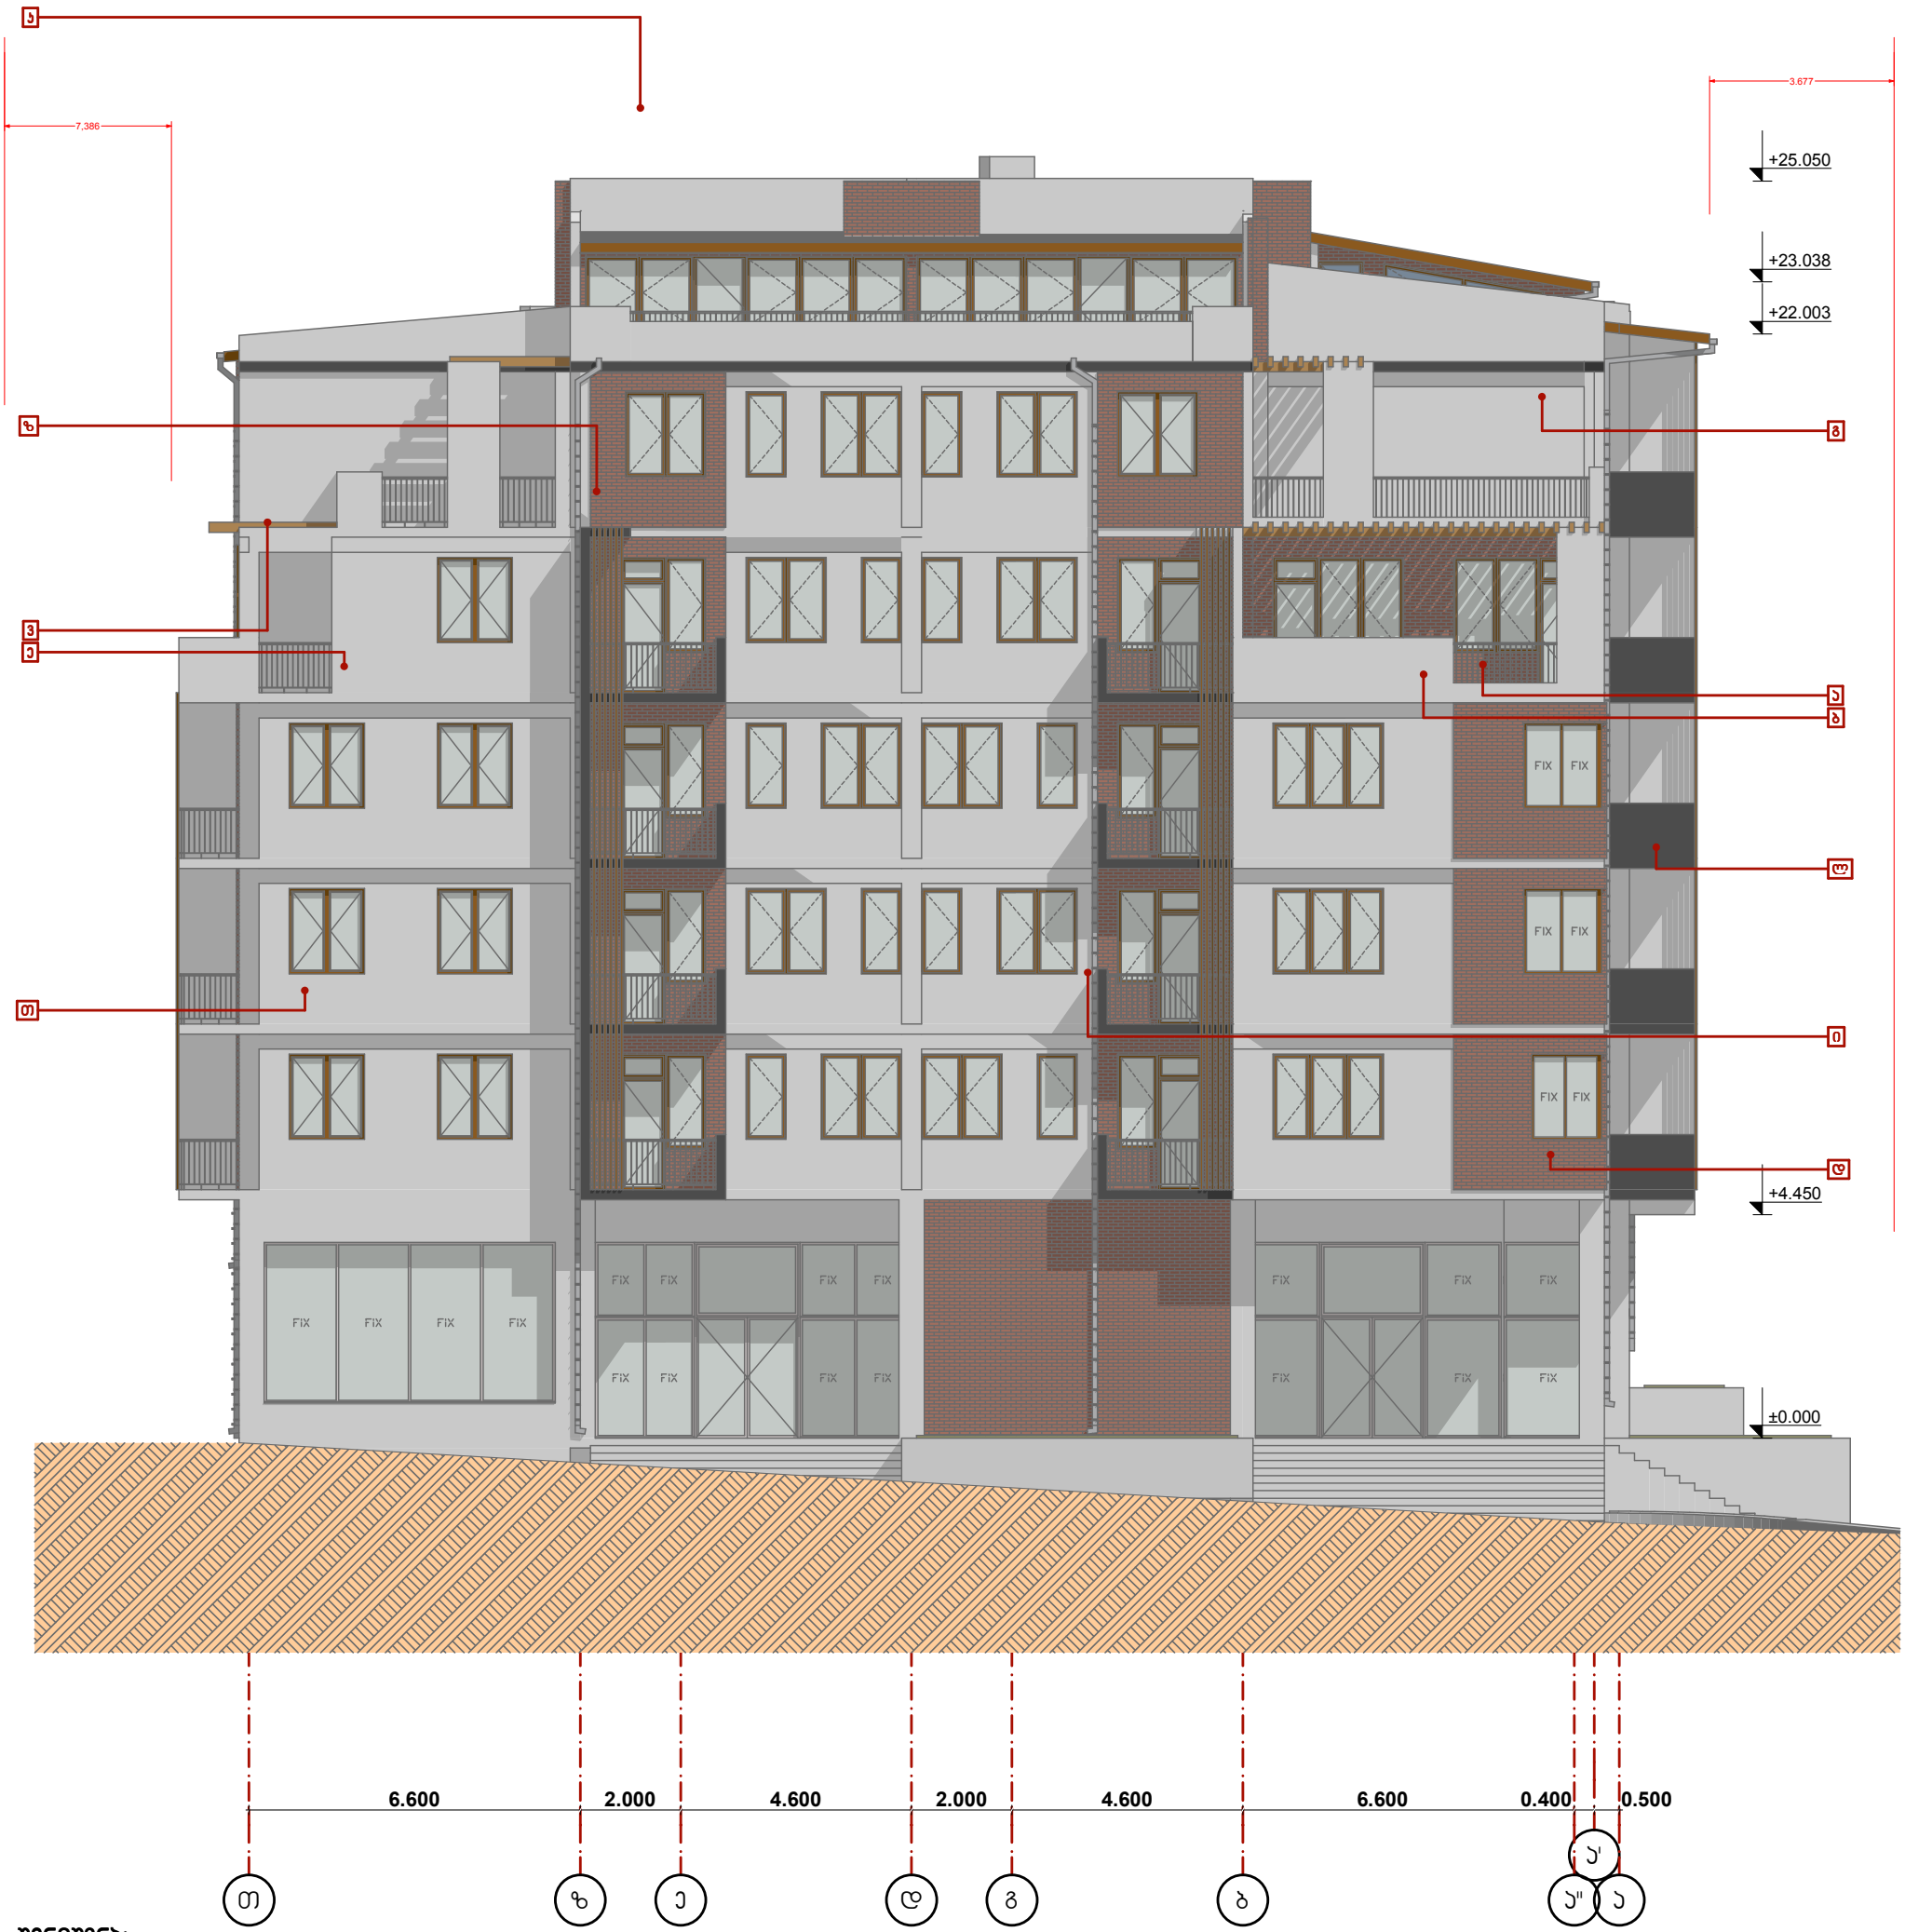

შენიშვნა:

1. პროექტში ზომები მოცემულია მმ-ში;
2. პროექტში ნიშნულები მოცემულია მ-ში;

ა. დეკორატიული აგურით მოპირკეთება;
ბ. დეკორატიული ლესვა, მაღალი ხარისხის საფასადე საღებავით დაფერვა (ჯოდი-);
გ. ხის პერგოლა;
დ. ბაზალტის ქვით მოპირკეთება;
ე. ორმაგი მინა-პაკეტი, მეტალო-პლასტმასის ალათებში (ხის ფაქტურით);

4 South Elevation 1:150

2014	შეზღუდული პასუხისმგებლობის საზოგადოება		ესსა	ESSA architectural workshop
დირექტორი	გ. ნანავა		ქ. თბილისი,დედოფლისწყაროს ქ. მე-5 შესახ. №1, (ნაკვეთი №52/17) -ში მდებარე, შ.პ.ს. "ვინჩი დეველოპმენტი"-ს ჯეთვინილ მიწის ნაკვეთზე, მრავალფუნქციური, მრავალბინიანი საცხოვრებელი სახლის პროექტი	
პრ. ავტორი	გ.პაპარჭალიშვილი			
დაამუშავა	გ.პაპარჭალიშვილი			სტადია / მარკა / ფ-ბი
შეამოწმა	ხ. მახარაშვილი		ფასადი თ-ა ღერძებში მ. 1:150	პროექტი

ფასადი ა-თ ღერძებში მ. 1:150

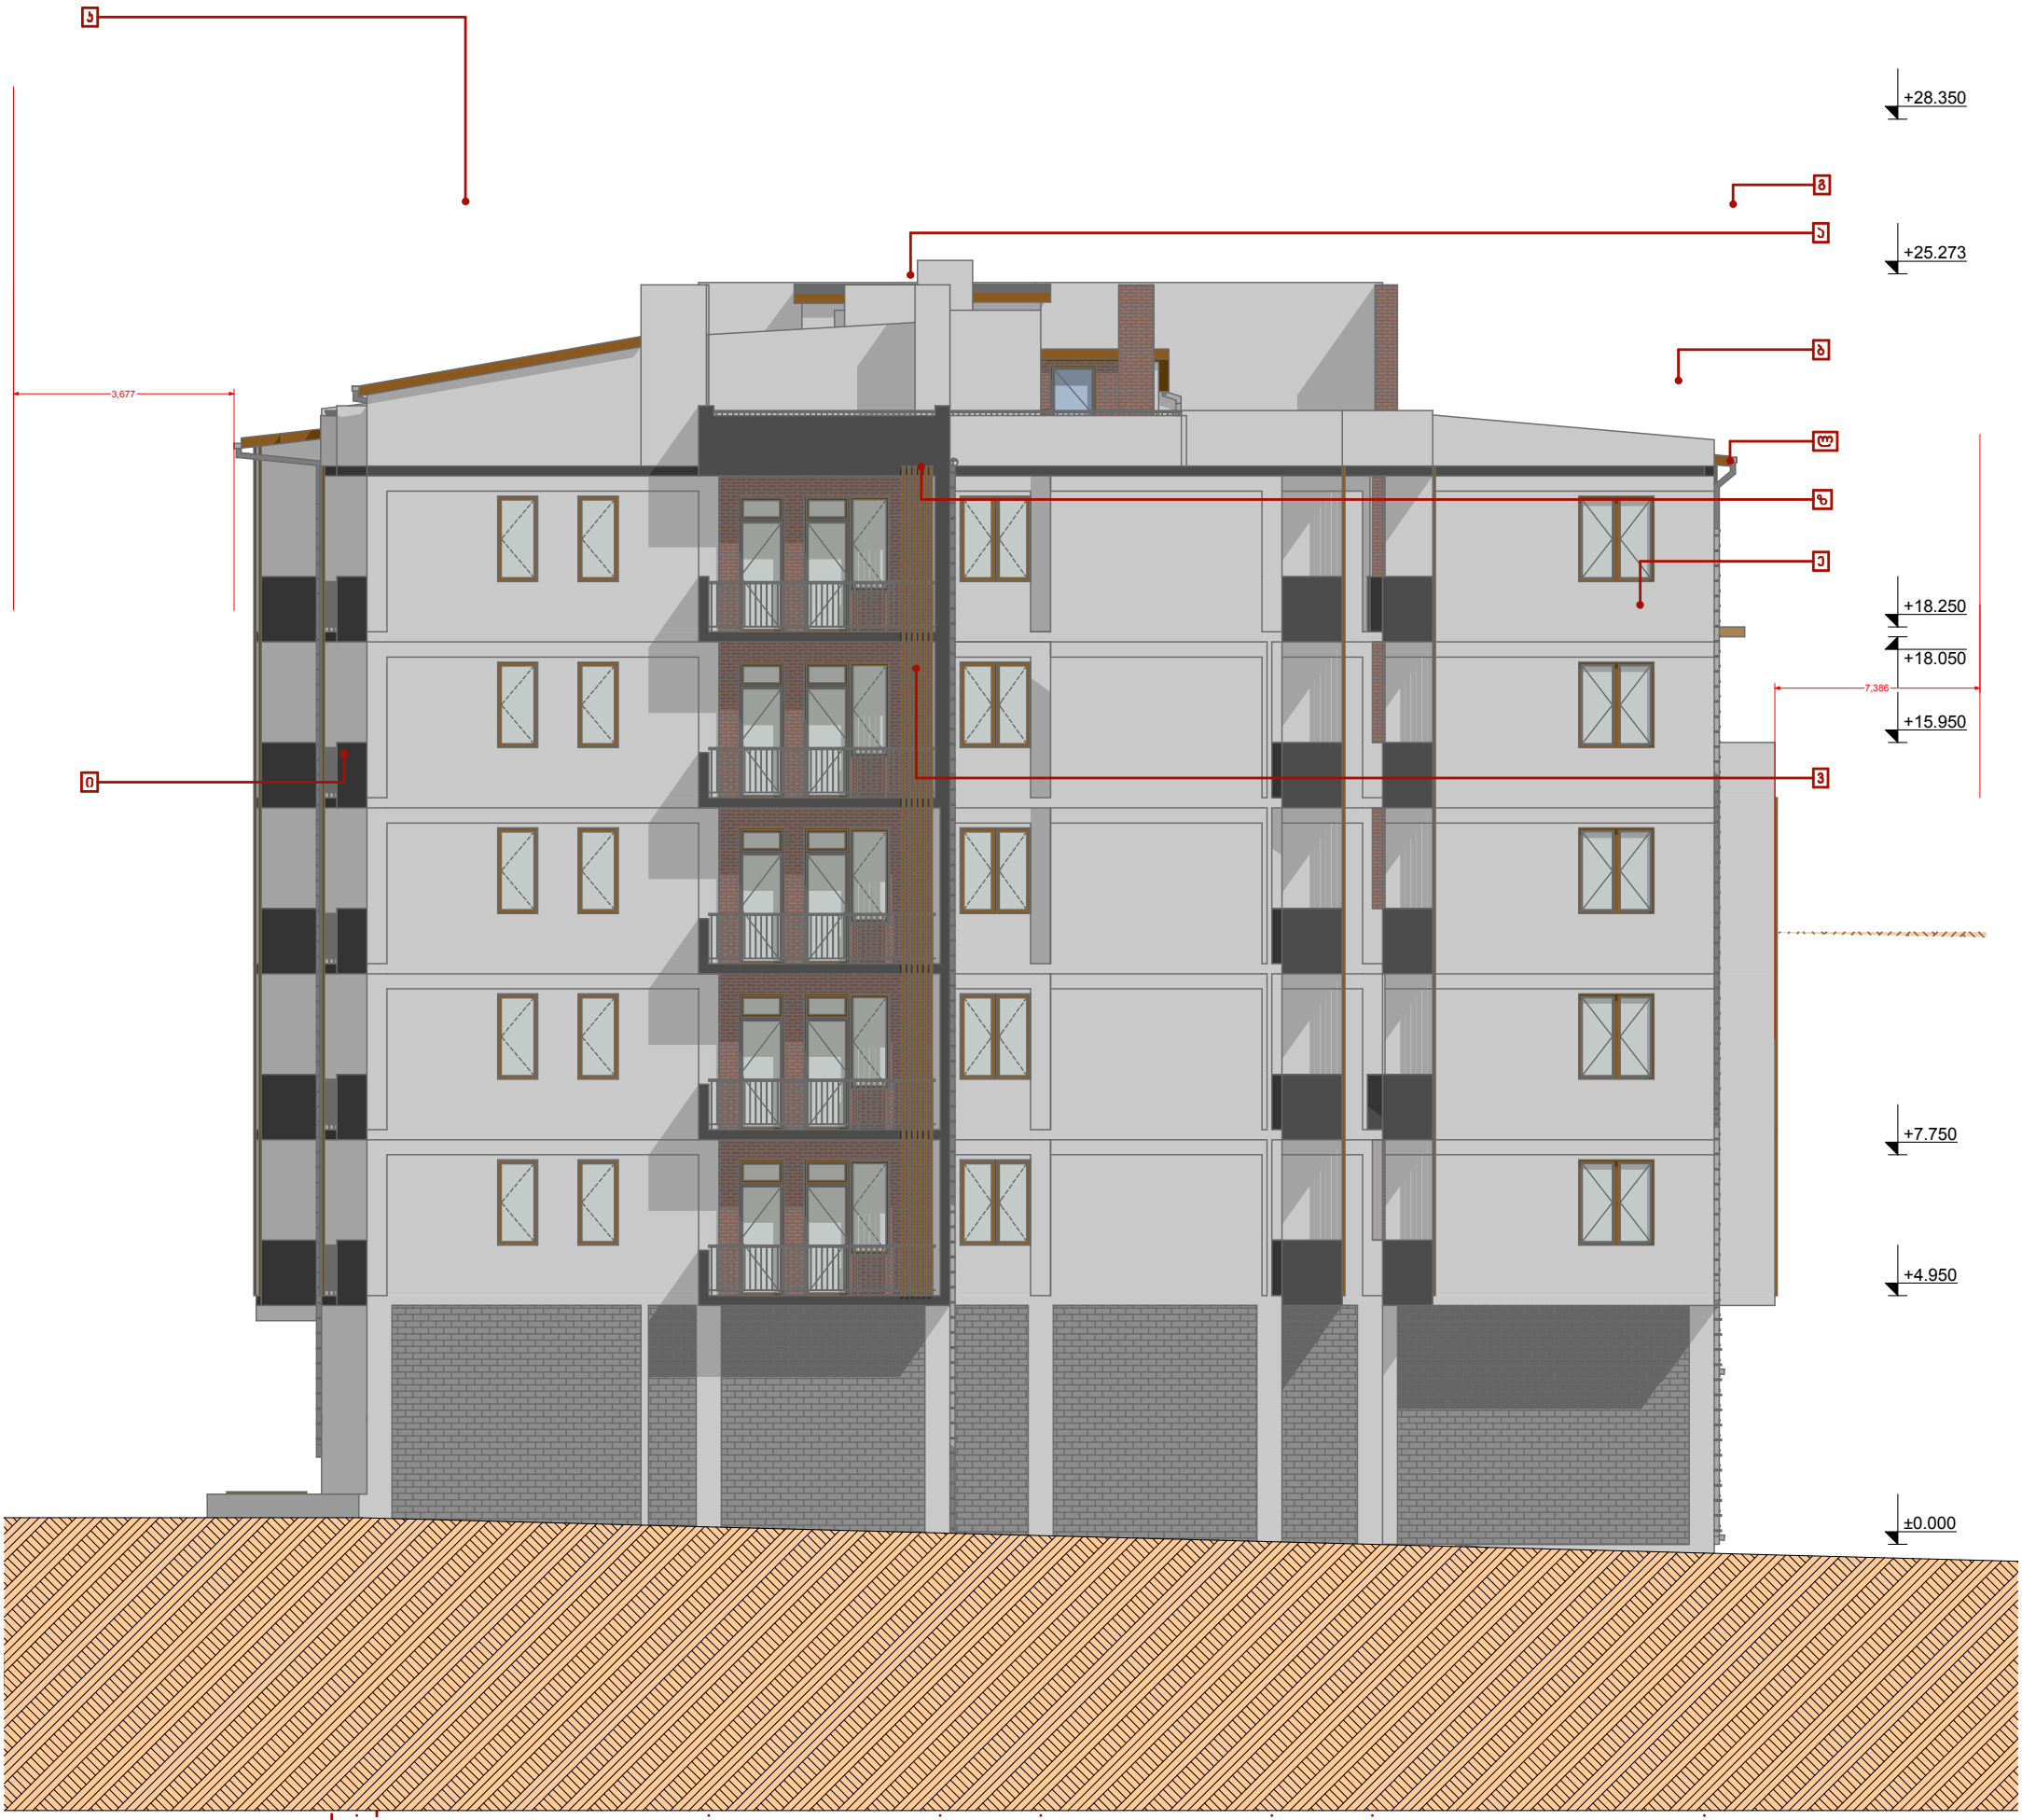

შენიშვნა:

1. პროექტში ზომები მოცემულია მმ-ში;
2. პროექტში ნიშნულები მოცემულია მ-ში;

ა. დეკორატიული აგურით მოპირკეთება;
ბ. დეკორატიული ლესვა, მაღალი ხარისხის საფასადე საღებავით დაფერვა (ტოდი-);
გ. ხის პერგოლა;
დ. ბაზალტის ქვით მოპირკეთება;
ე. ორმაგი მინა-პაკეტი, მეტალო-პლასტმასის ალათებში (ხის ფაქტურით);
ვ. ლითონის მილკვადრატის მოაჯირი;
ზ. ლითონის მილკვადრატის ჭალუზი;
თ. ორმაგი მინა-პაკეტი, ალუმინის ალათებში
ი. წყალსაწრეტი მილი;
კ. მეტალო-პრამიტის ფურცლების გადახურვა;
ლ. დეკორატიული ლესვა, მაღალი ხარისხის საფასადე საღებავით დაფერვა (ტოდი-);

2014	შეზღუდული პასუხისმგებლობის საზოგადოება		ESSA	
დირექტორი	გ. ნანავა		ქ. თბილისი,დედოფლისწყაროს ქ. მე-ს შესახ. №1, (ნაკვეთი №52/17) -ში მდებარე, შ.პ.ს. "ვინჩი დეველოპმენტი"-ს კუთვნილ მიწის ნაკვეთზე, მრავალფუნქციური, მრავალბინიანი საცხოვრებელი სახლის პროექტი	architectural workshop
პრ. პატრონი	გ.პატარქალიშვილი			
დაამუშავა	გ.პატარქალიშვილი			სტადია / მარკა / ფ-ბი
შეამოწმა	ხ. მახარაშვილი		ფასადი ა-თ ღერძებში მ. 1:150	პროექტი