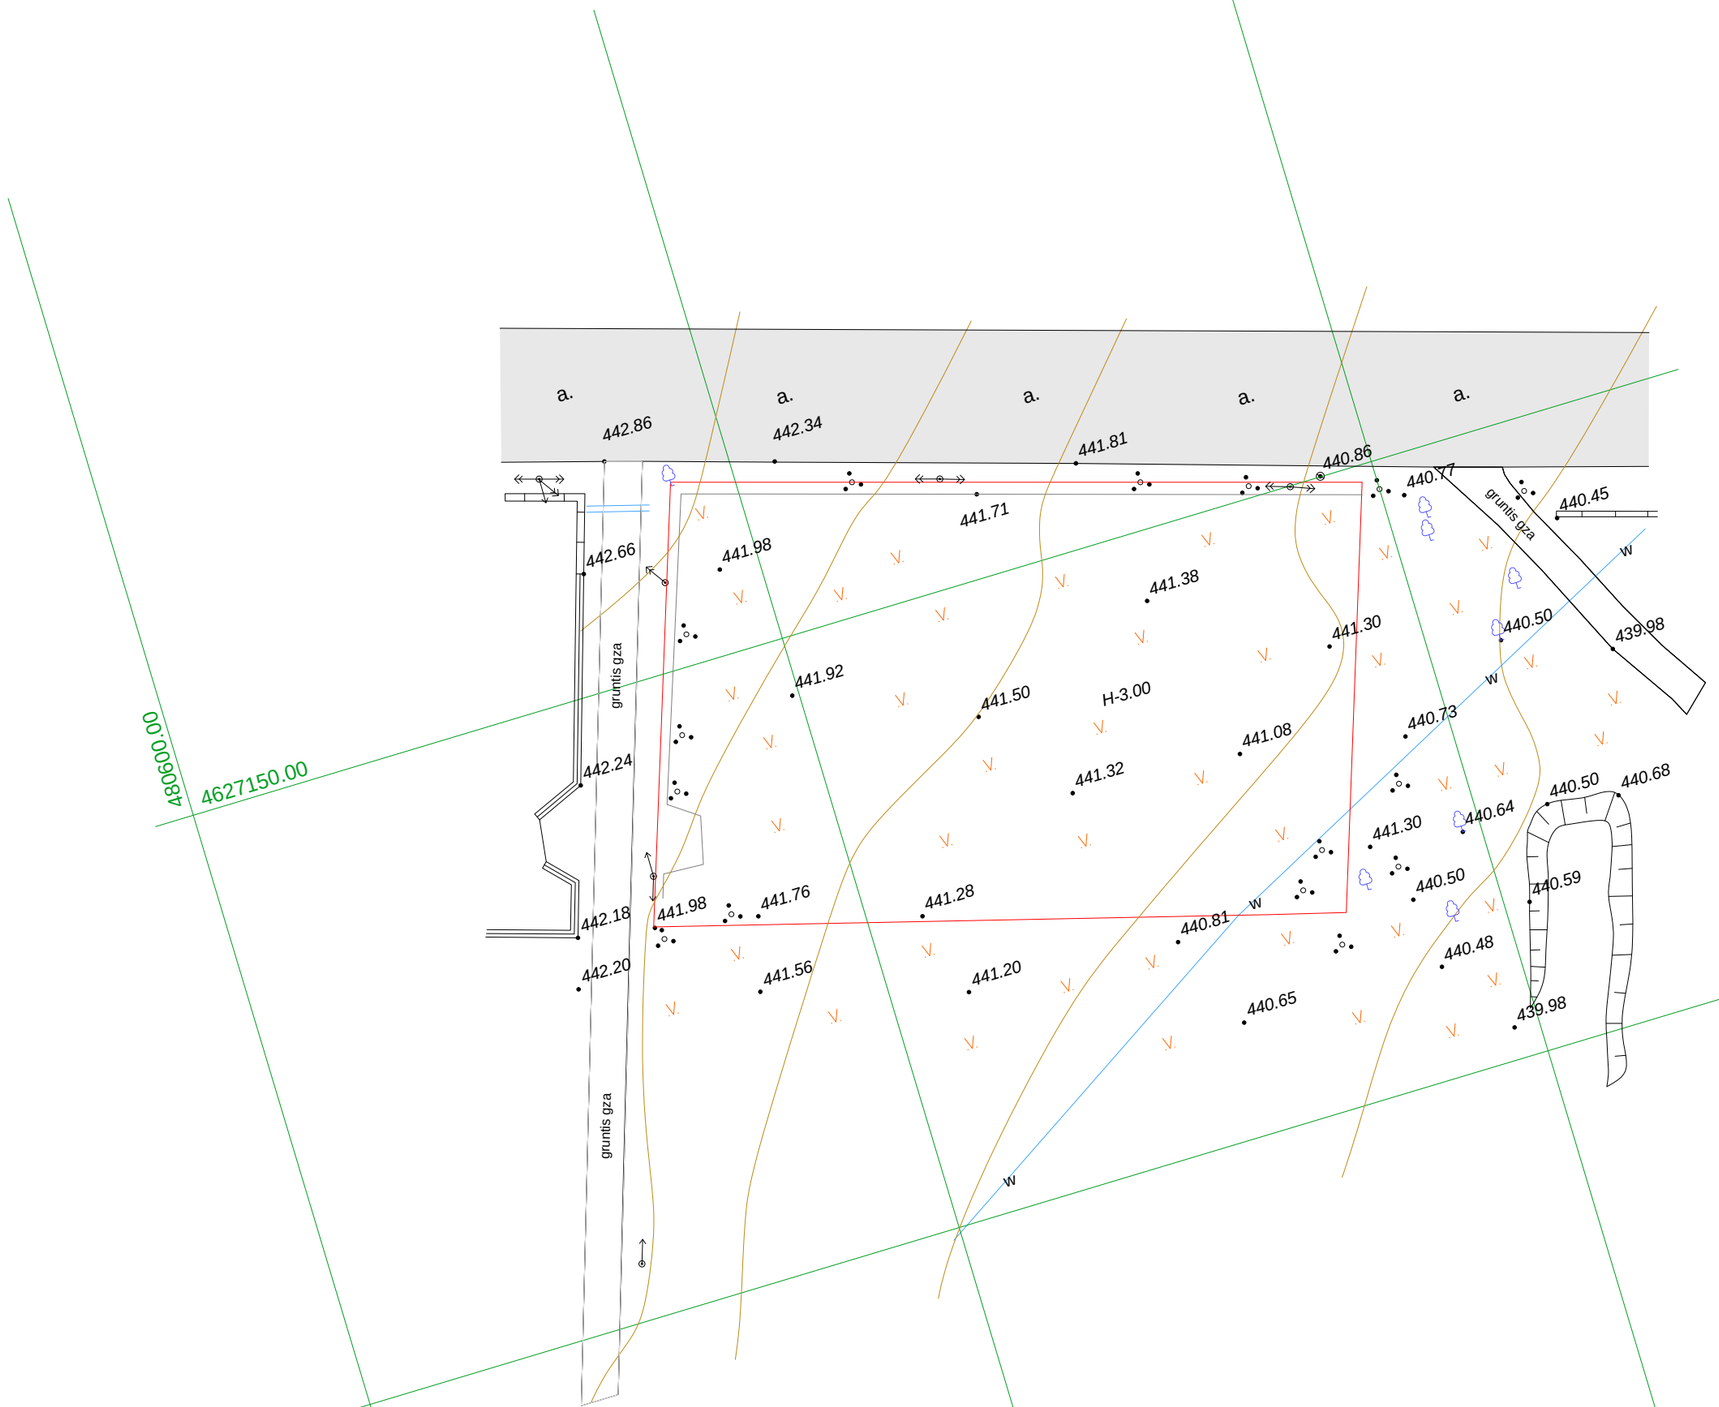

441.50

441.92

441.71

441.81

440.86

440.77
441.30
441.08

441.30

440.64
440.50

441.28

441.76

441.98
442.86

442.66

442.24

442.18

442.34

440.81

440.73

440.50

440.45

439.98
440.50

440.68

439.98
440.48

440.59

442.20

441.56

441.20

440.65

w

w

w

w

4627150.00
480600 0. 0

a.

a.

a.

a.

a.

გრუნტის გზა

გრუნტის გზა

გრუნტის გზა

441.38
441.32

441.98

H-3.00

07/2014w.

ა-3 არს. ტოპოგეგმა

დაამუშავა ს.გოგიჩაიშვილი

თვე/წელი

არქიტექტურული

პრ.მთ.კონს.

ობიექტის დასახელება

ლ.სოლოღაშვილი

პროექტის ნაწილი

მასშტაბი
სტადია

ფურცლის დასახელება

mp

პრ.ავტორი ფურცელი

1:500

ქ.თბილისი, აგრარული უნივერსიტეტის ტერიტორიაზე

სასაწყობო კომპლექსის (მეურნეობა) პროექტი


4627150.00

4806600.00

a. a. a. a. a. a.

442.86 442.34 441.81 440.86 440.77 440.45

441.71 441.98 442.66 441.30 440.50 439.98

442.24 440.73 440.68 440.64 441.30 440.50

442.18 441.98 440.81 440.59 440.48 439.98

442.20 441.56 441.20 440.65

gruntis gza

gruntis gza

W

W

W

54.978 16.500 16.200 15.000 37.363 22.578 38.478

0.300 0.300 0.300 0.300 0.300

5.085

+1.00=441.98

440.80

0.200

0.300

0.300

0.300

0.300


საქართველოს იუსტიციის სამინისტრო
საჯარო რეესტრის ეროვნული სააგენტო

საკადასტრო გეგმა

მიწის ნაკვეთის საკადასტრო კოდი: *01.72.14.014.439*
განცხადების რეგისტრაციის ნომერი:882014313173
მიწის ნაკვეთის ფართობი: *2000* კვ.მ.
დანიშნულება: *სასოფლო-სამეურნეო*
მომზადების თარიღი 17.06.14

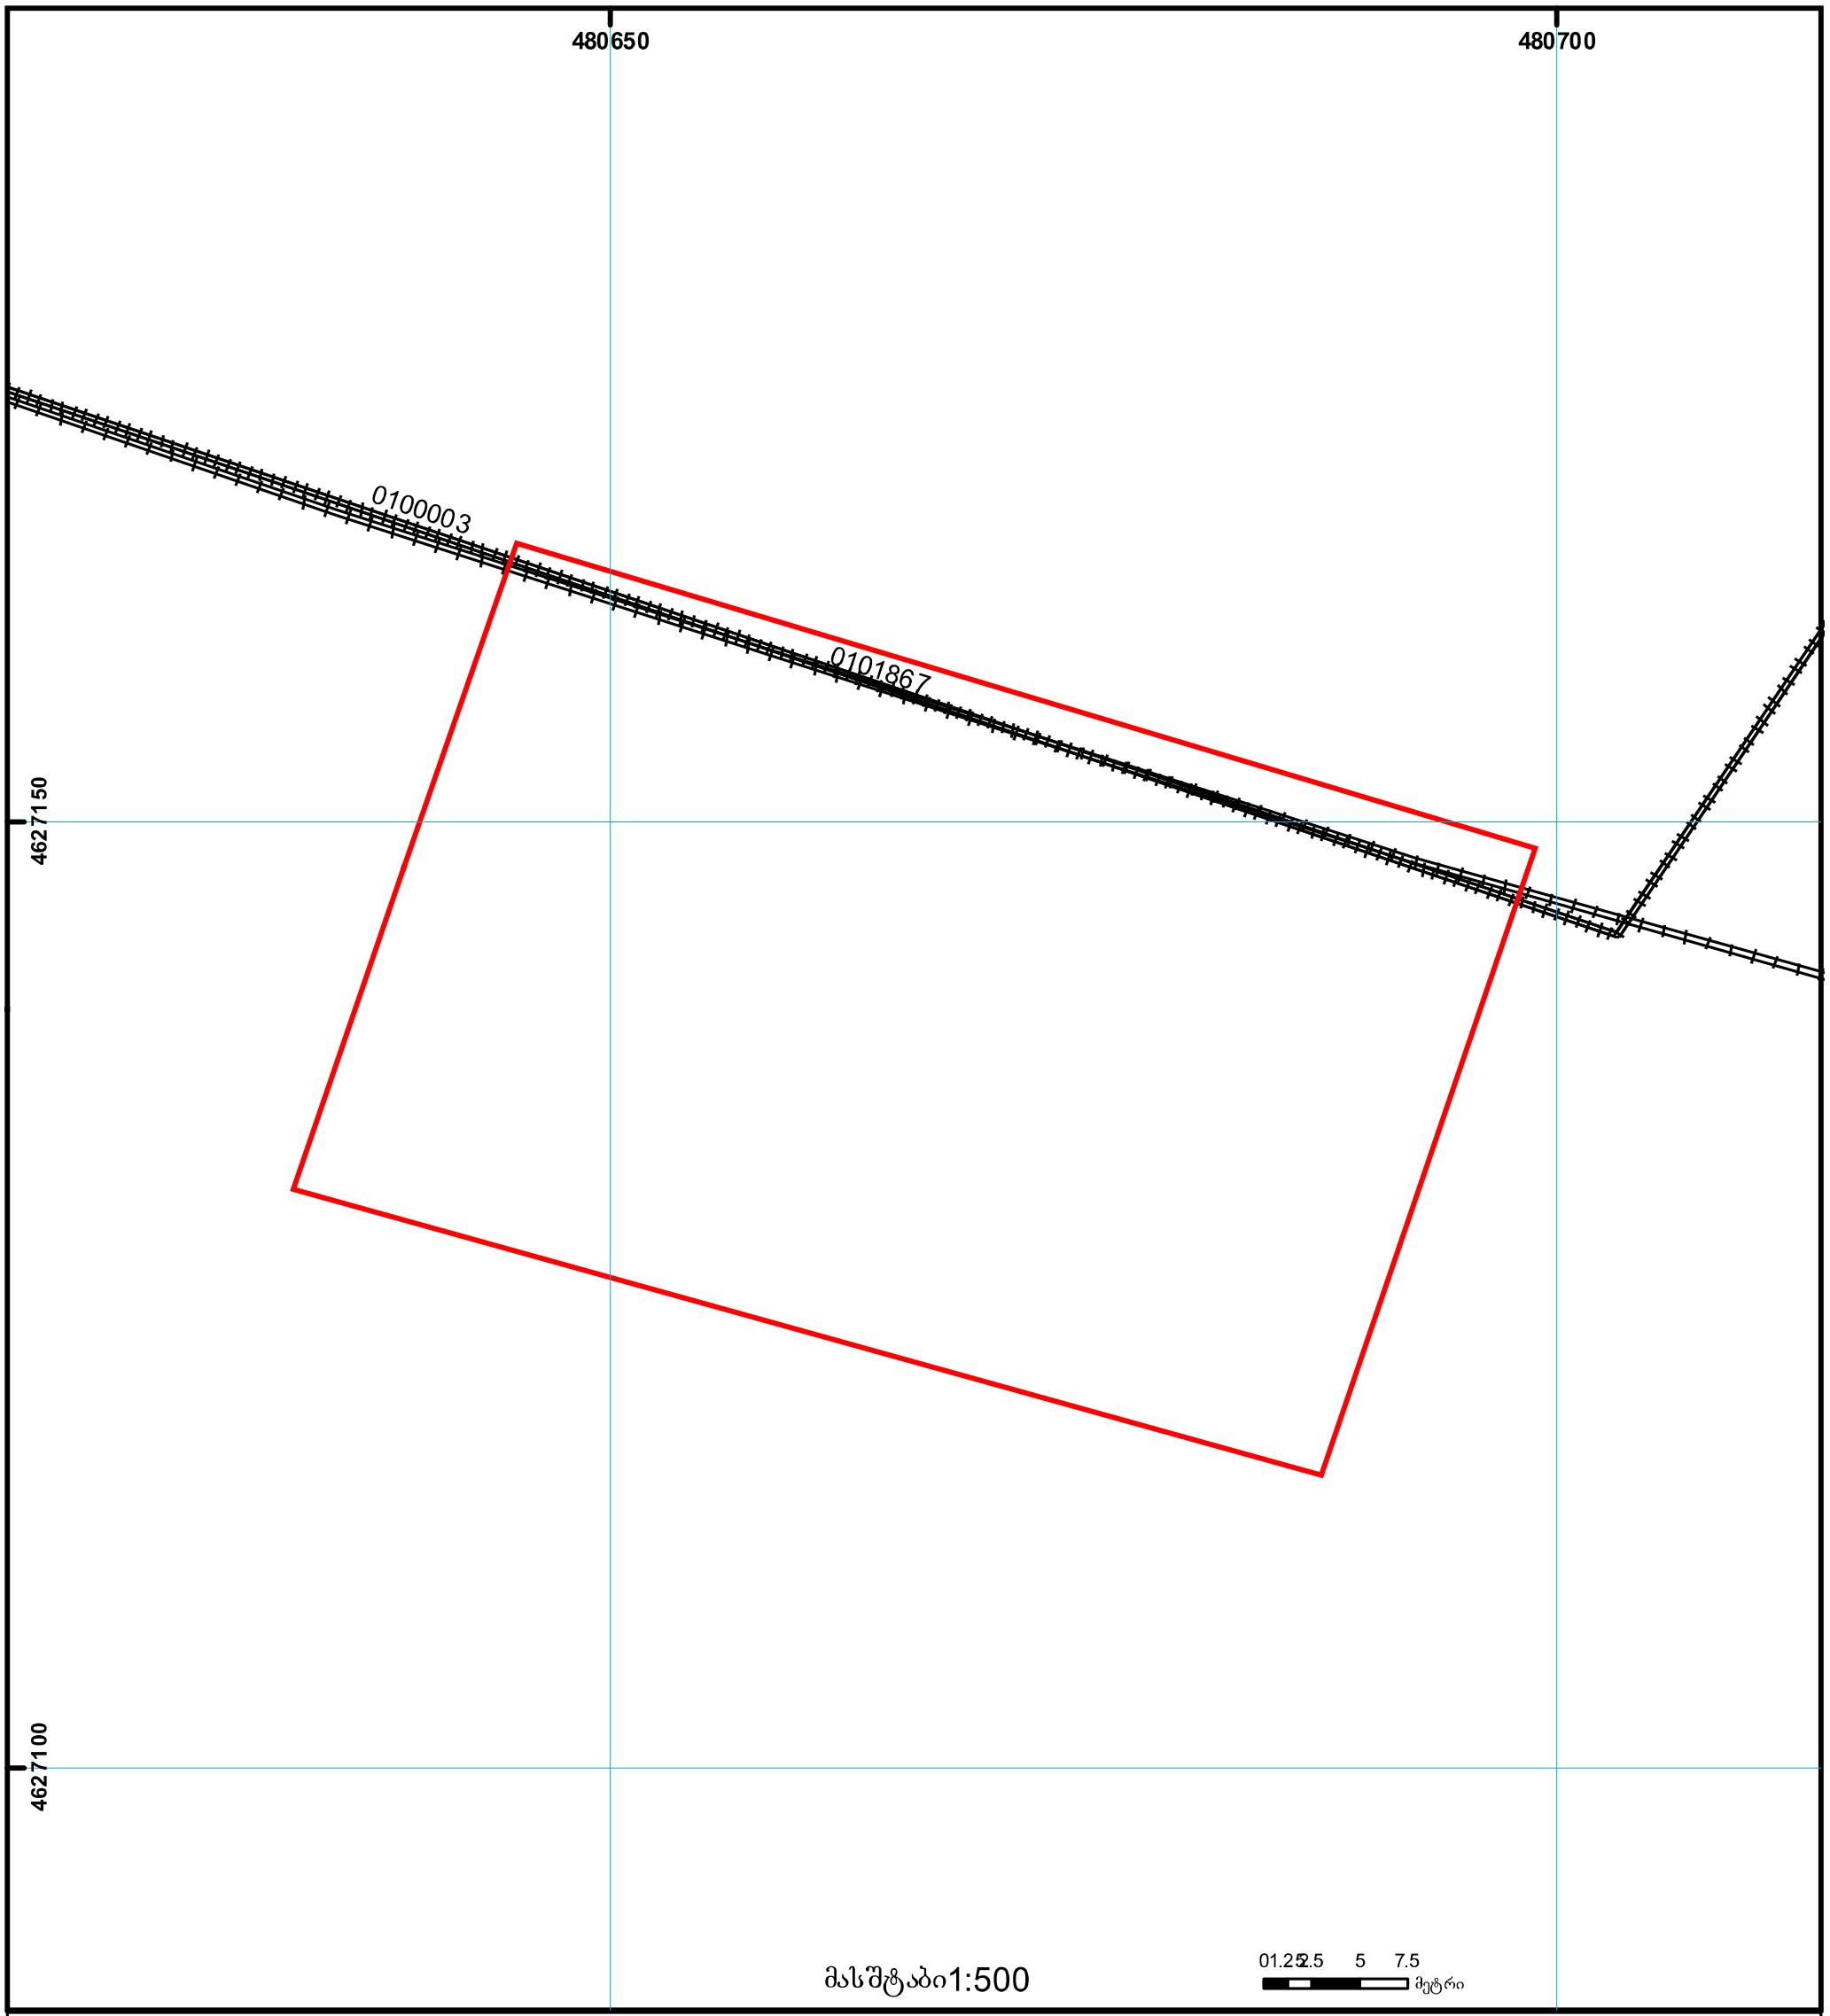

საჯარო რეესტრის ეროვნული სააგენტო თბილისი 0102 წმ. ნიკოლოზის/ნ. ჩხეიძის ქ. 2 ტელ.: (995 32) 91 04 27; ფაქსი: (995 32) 91 03 41
საჯარო რეესტრის ეროვნული სააგენტო თბილისი დ. აღმაშენებლის გამზ. 89/24 ტელ: (995 32) 94 13 65
www.napr.gov.ge