ს ა რ დ ა ფ ი ს ს ა რ თ უ ლ ი ს გ ე გ მ ა მ. 1 : 2 0 0

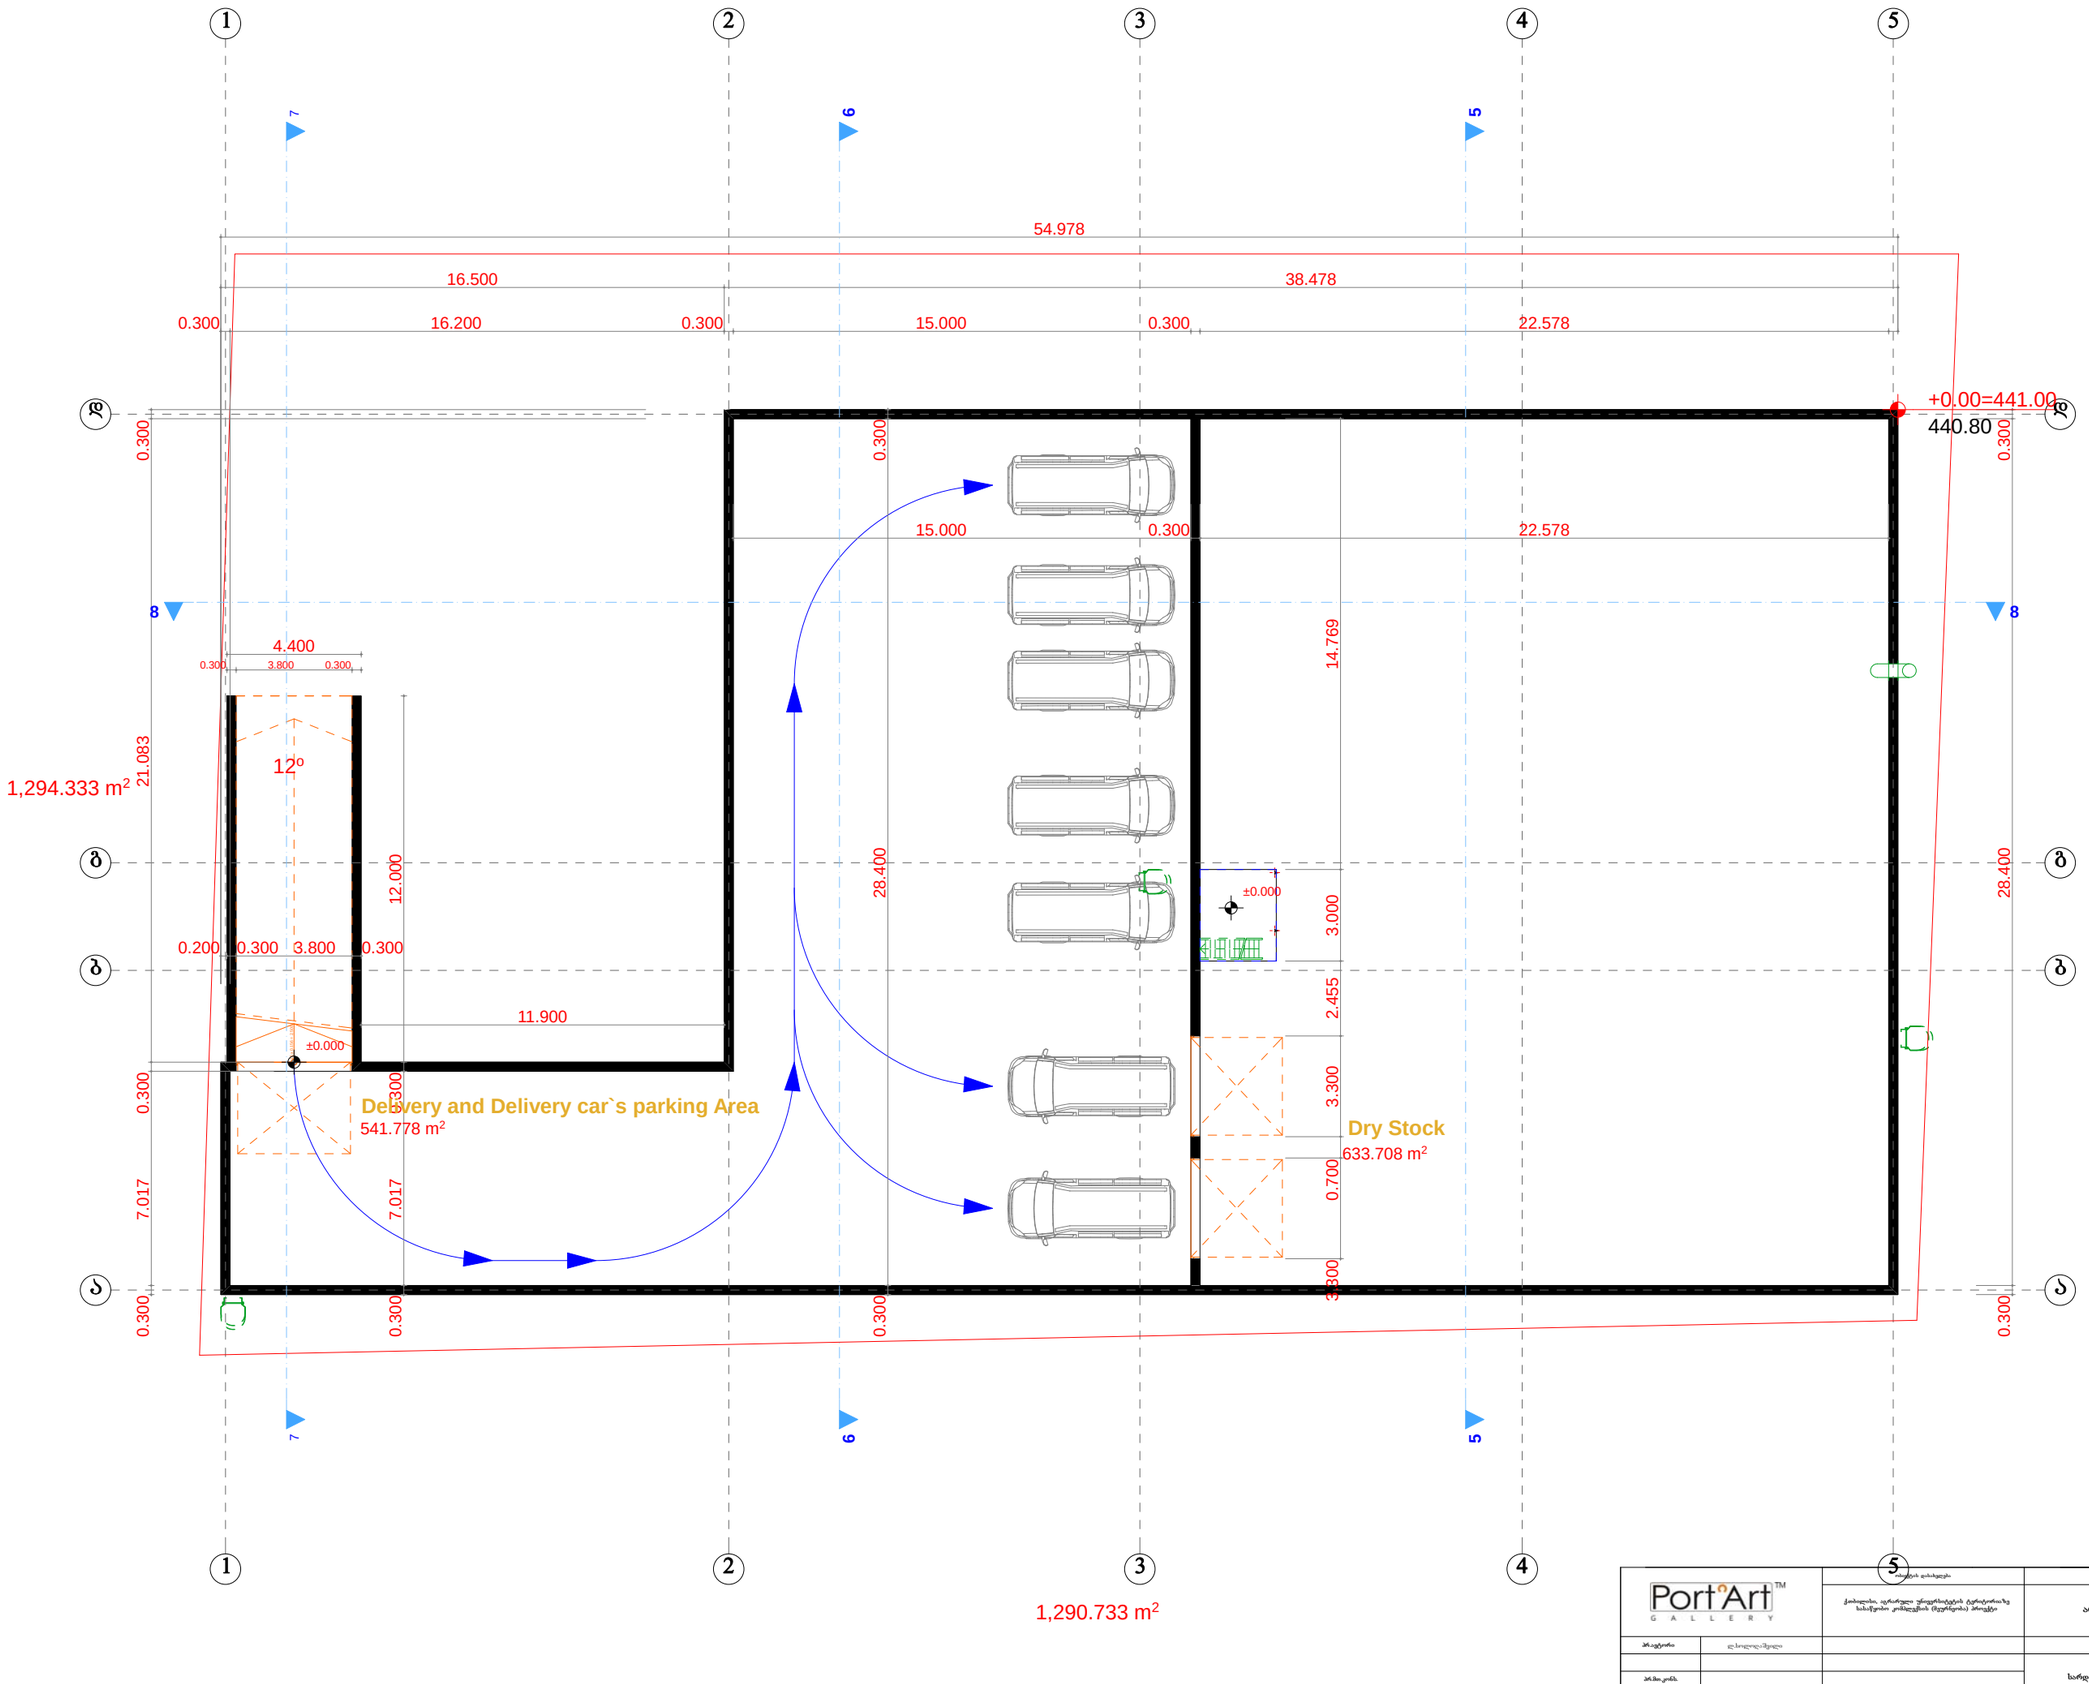

პროექტორი	დ. ხარებავა/ნ.შველა		ფურცლის დასახელება	ფურცელი / მასშტაბი
პროექ.კოორ.			სარდაფის საროულის გეგმა	ა-3 / 1:200
დიზაინერი	ს.ტურაბელაშვილი			

ა ი რ ვ ე წ ი ს ა რ თ უ ლ ი ს გ ე გ მ ა მ. 1 : 2 0 0

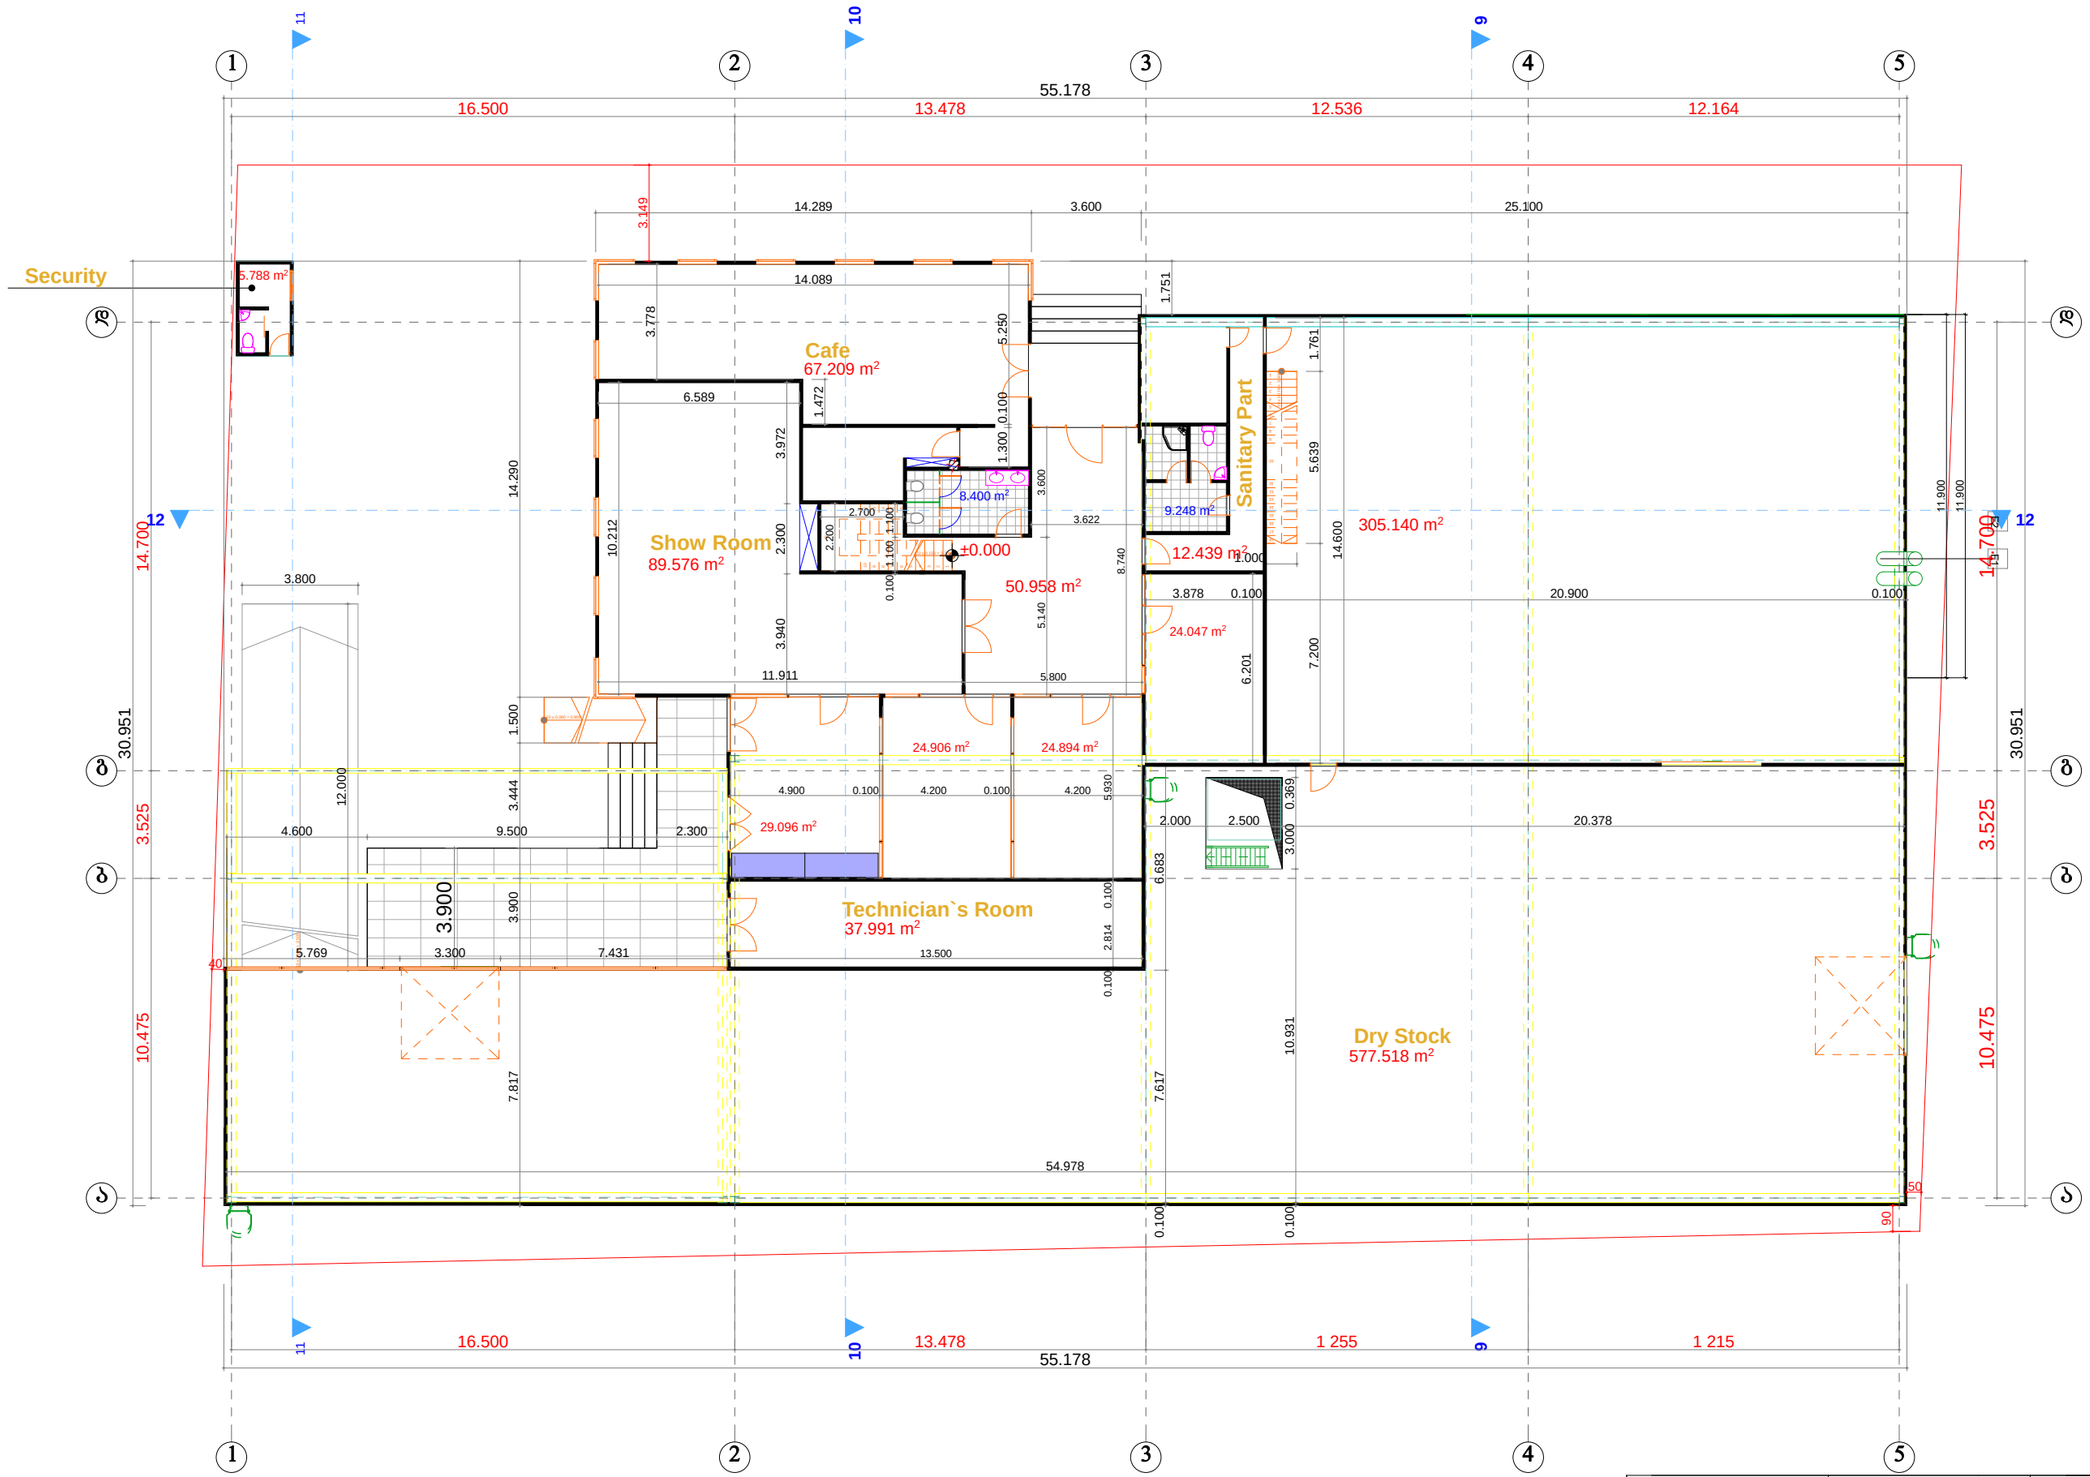

PortArt GALLERY		ობიექტის დასახელება: ქალაქი თბილისი, ავლაბრის ტერიტორიაზე საპარკინგო კომპლექსის (ნაგებობა) პროექტი	პროექტის ეტაპი: არქიტექტურული	ზომა: 83 / თარიღი: 07/2014წ.
პროექტორი:	გ.ხარებავა-ქვლი		ნახაზის დასახელება: პირველი სართულის გეგმა	ნახაზი: ა-3 / მასშტაბი: 1:200
პროექტის ხელმძღვანელი:				
დიზაინერი:	ს.ტაბაგარი-ქვლი			

მეორე სართულის გეგმა მ. 1:200

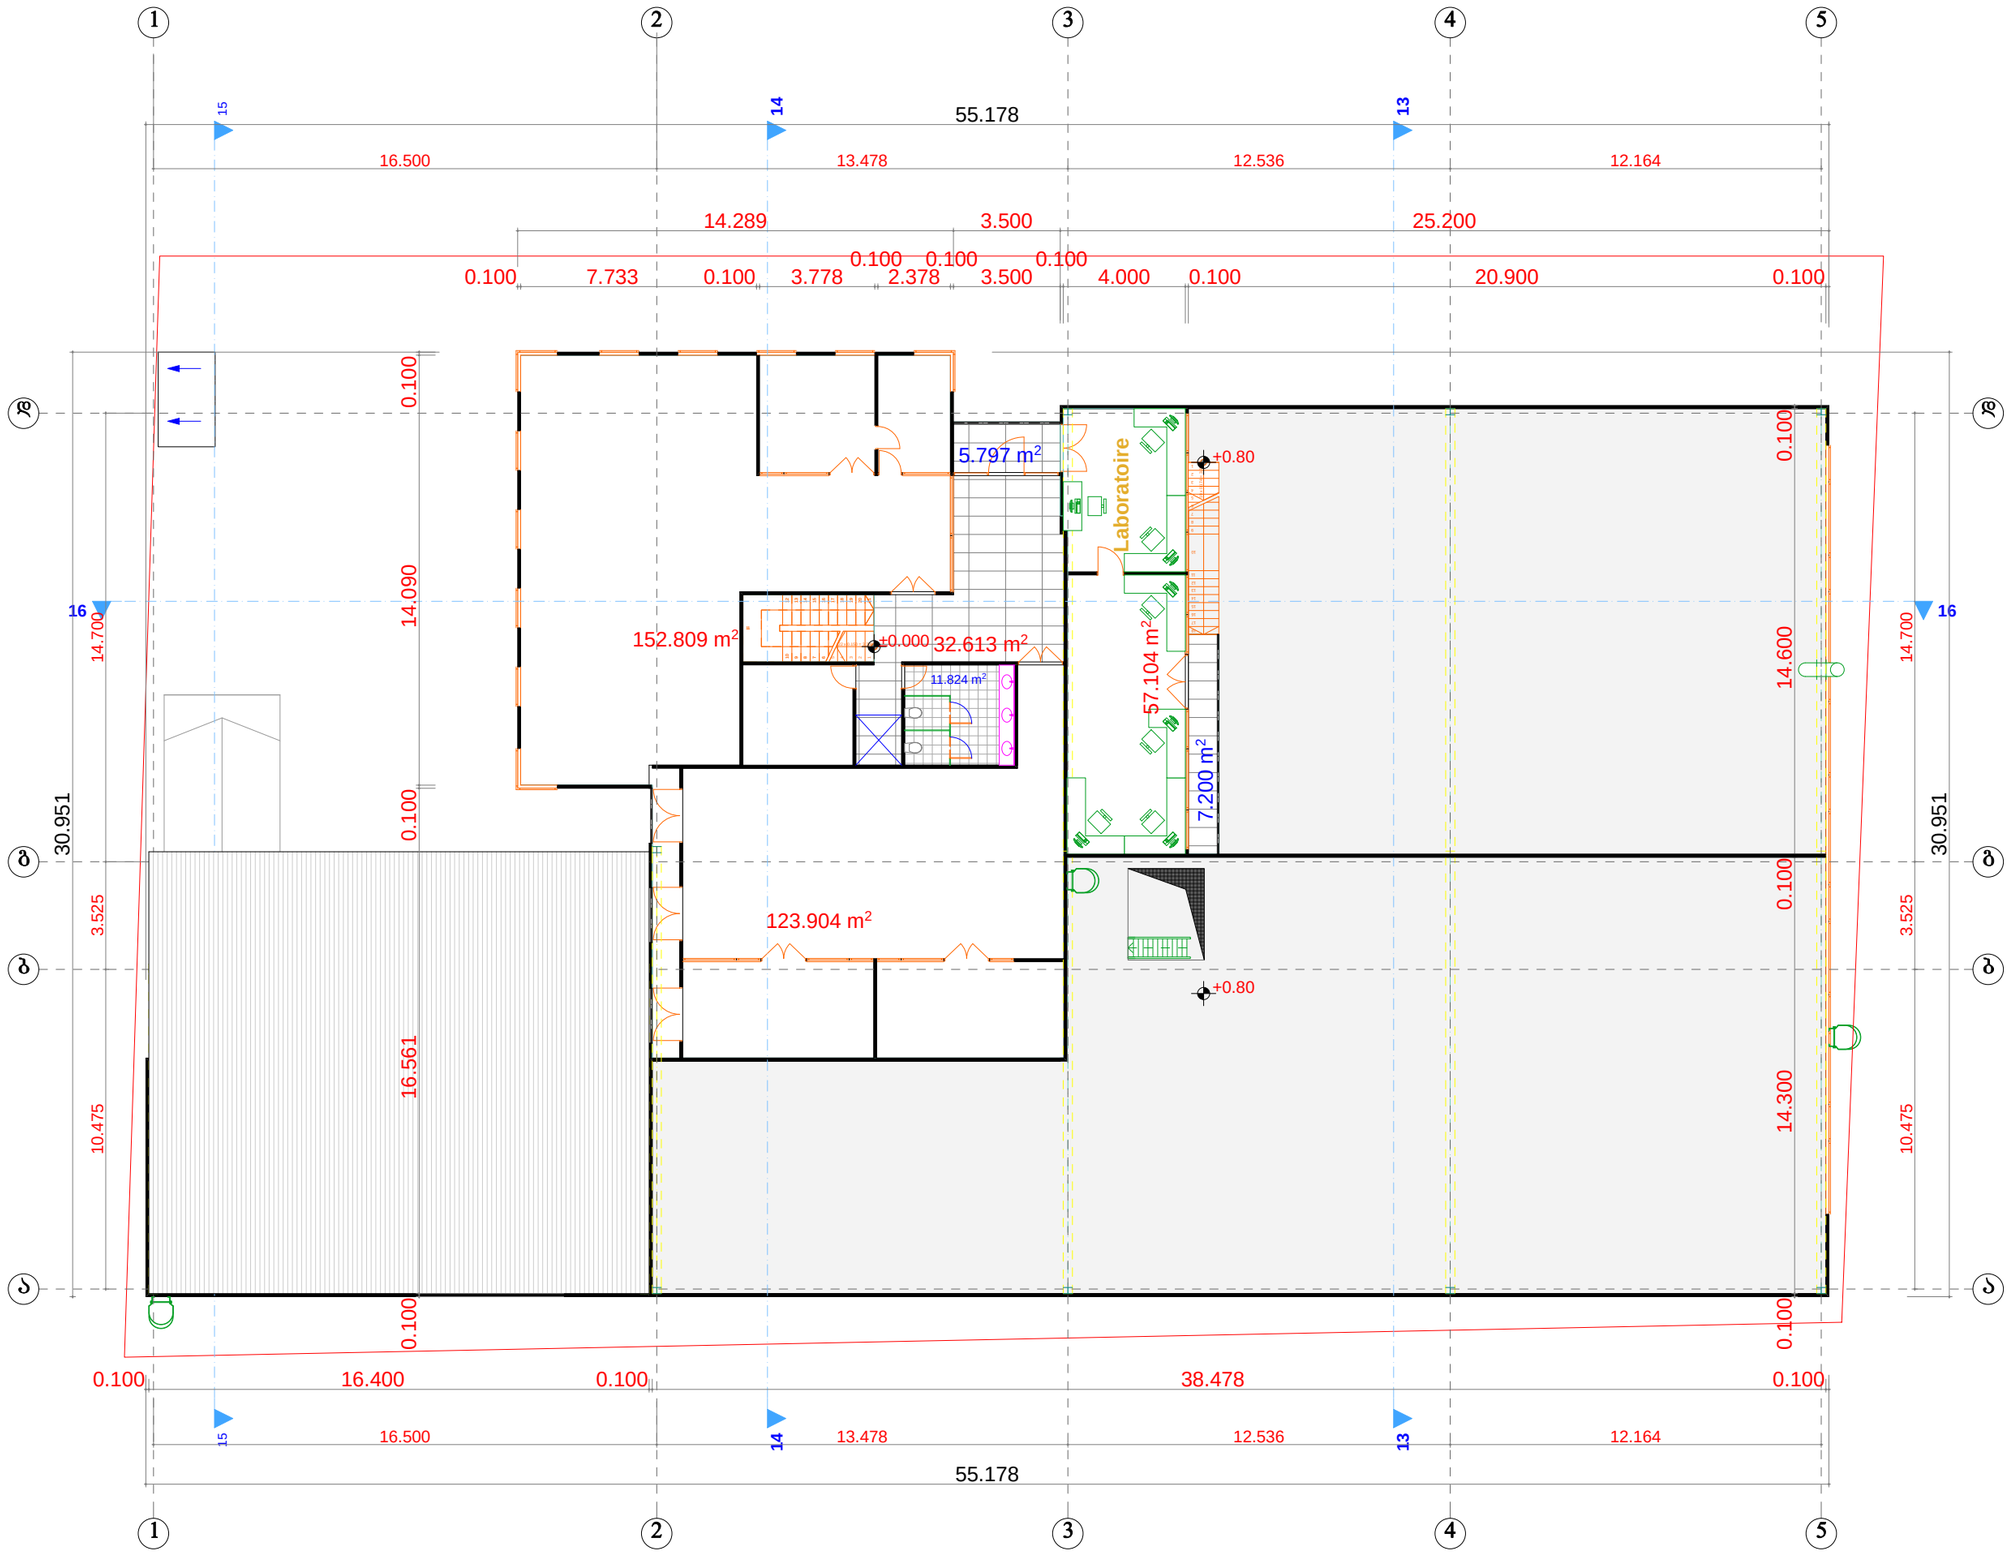

პრ.ავტორი:	დ.ბოლქვაძე/შეფილი	ნახაზის დასახელება:	ნახაზი:	მასშტაბი:
პრ.მთ.კონს.		მეორე სართულის გეგმა	ა-3	1:200
დიზაინერი:	ს.ტაბაგარი/შეფილი			

PortArt GALLERY					

PortArt GALLERY				