
საპროექტო ტერიტორია
6.20
9.40


9.40
საპროექტო ტერიტორია
6.20

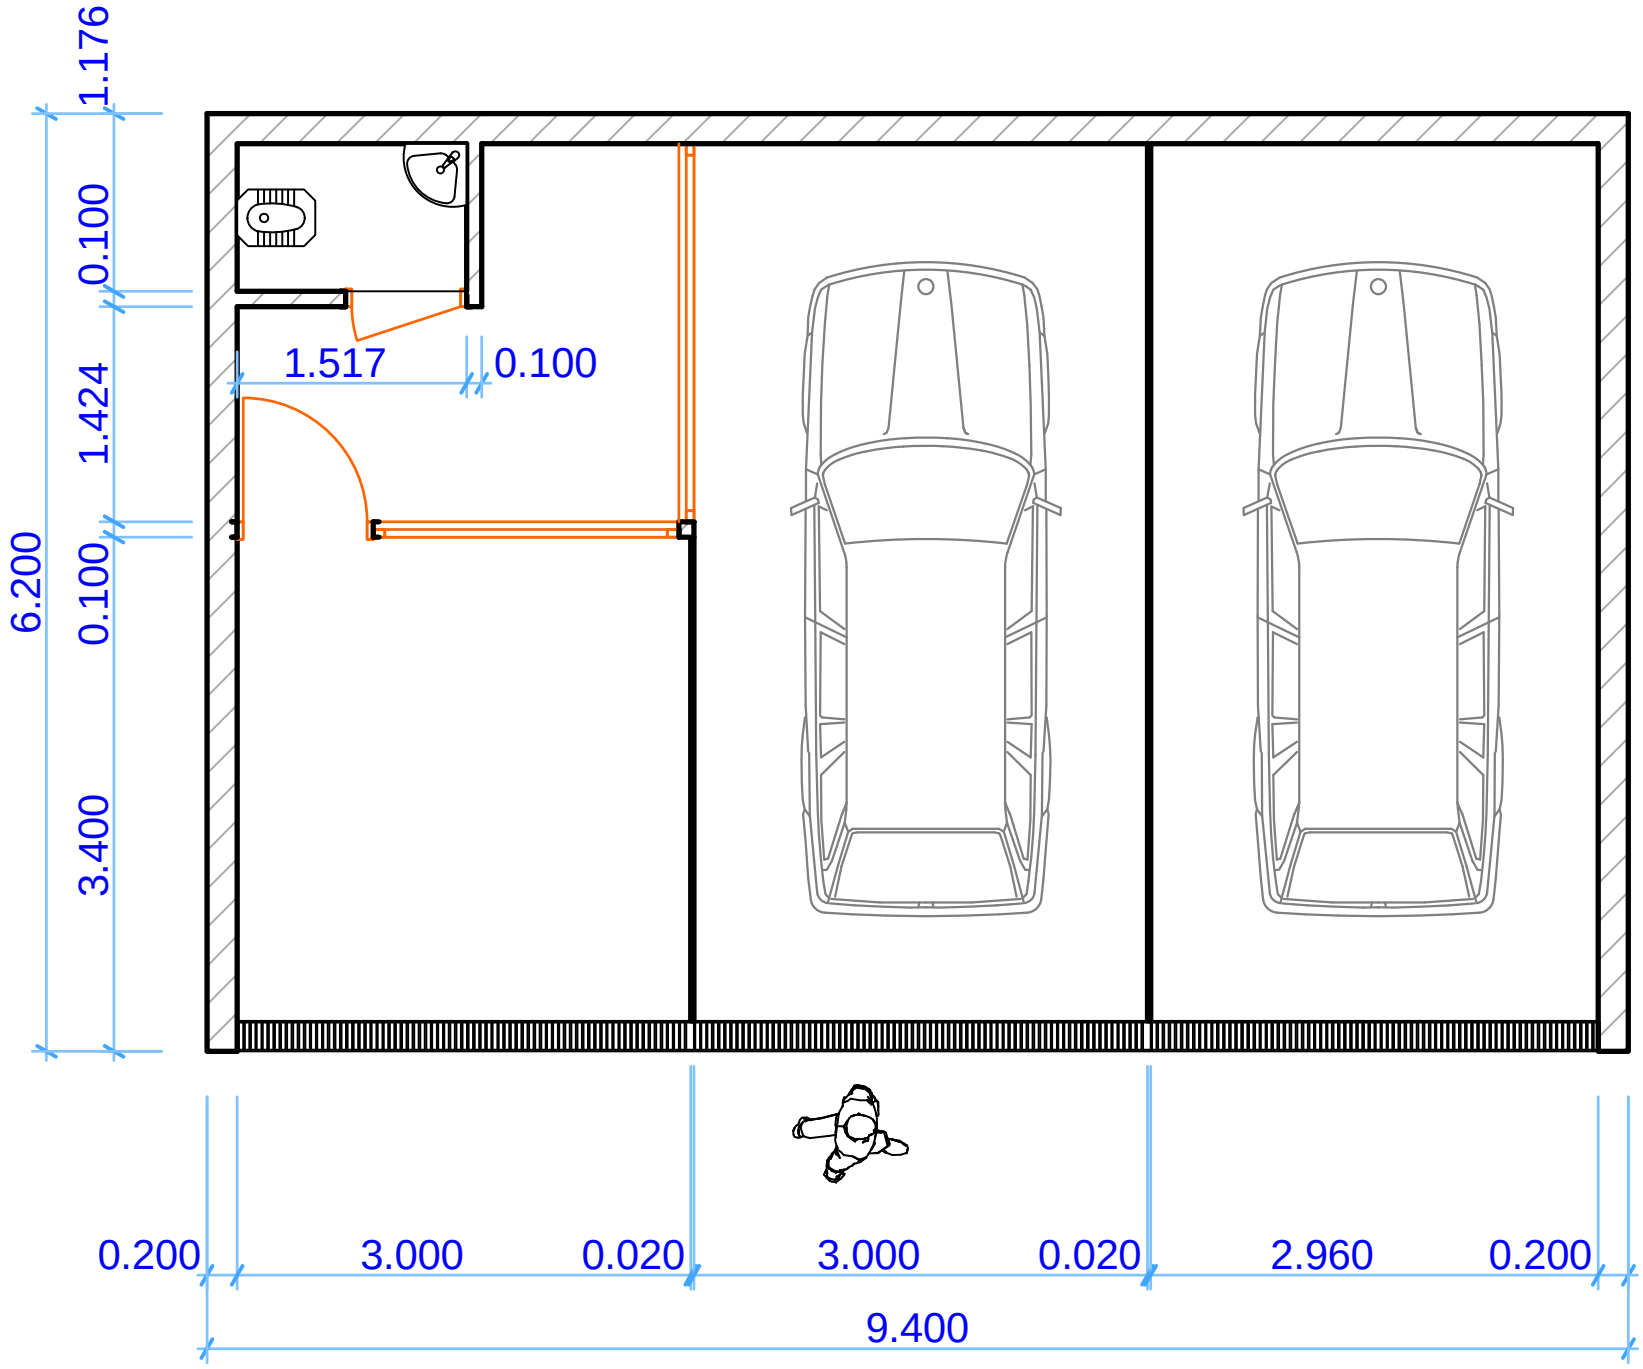
1.176
0.100
1.424
0.100
3.400
6.200
1.517
0.100
0.200
3.000
0.020
3.000
0.020
2.960
0.200
9.400

მრავალფუნქციური საცხოვრებელი კომპლექსი დიდ დიღომში ტელევიზორების მშენებარე ქარხნის მიმდებარედ

(საგზურები: პეტრე იბერის ქუჩა, ტელევიზორების მშენებარე ქარხნის ტერიტორია, ცარიელი ტერიტორია)

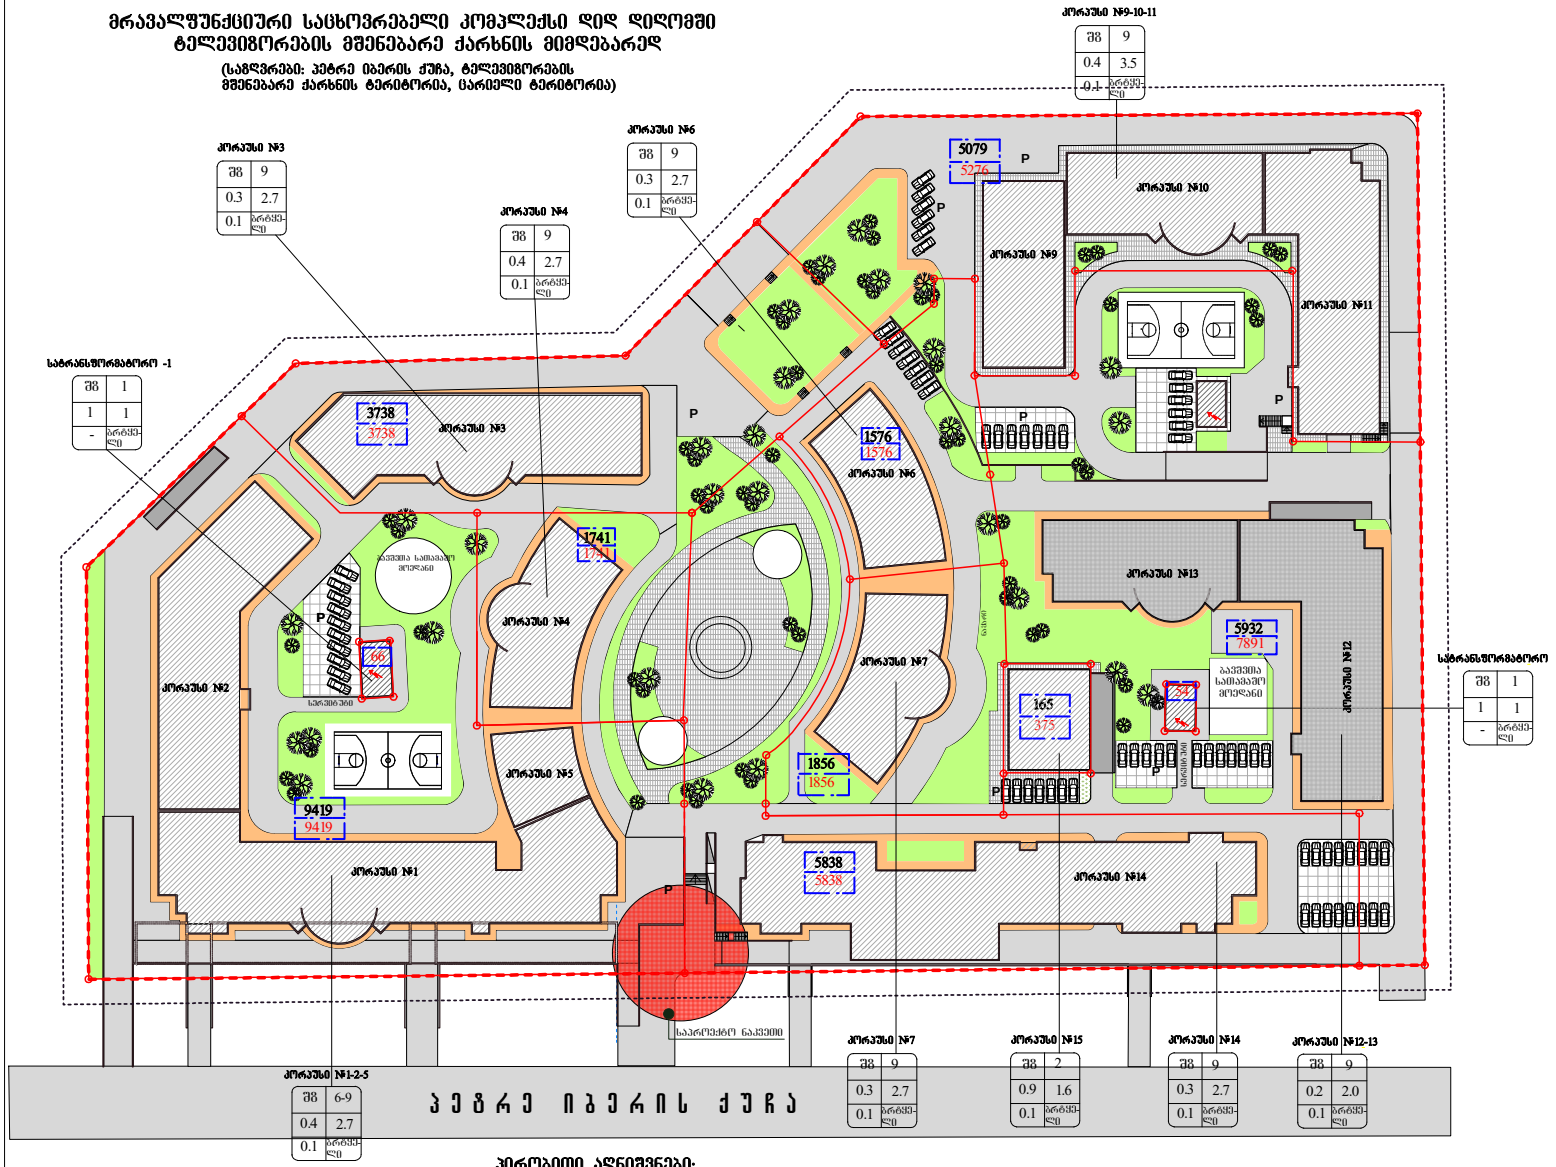

პირობითი აღნიშვნები:

- ეზოები
- ტროტუარი
- გამწვანება
- ქუჩების სავალი ნაწილი
- არასაბინაო, მშენებარე შენობები
- სპორტები
- ავტოსადგომები
- შენობის მიერ დაკავებული ტერიტორია

- ლუწი საგები
- ლუწი საგები მიწის ნიშნულის გვიით
- ფიცრული საგები
- განათვნიანების საგზარი
- განათვნიანების საგზარი მიწის ნიშნულის გვიით
- სეძტორის საგზარი
- საპროექტო ტერიტორიის საგზარები

- შენობის კუთვნილი უარტობი მიმდებარე საგზარებზე
- შენობის მიკუთვნებული ნორმატიული (უძაძტური) უარტობი

კორპუსის №

1	2
3	4
5	6

1. ფრონის სახეობა (ს.ს-4 ფალალი ინტენსიურობის საცხოვრებელი ფრონა. შგ- შერეული ფრონა, სს- საფოლადოებრივ საძმაო ფრონა)
2. სართულიანობა ან სიმაღლე
3. განათვნიანების კოეფიციენტი პ-1
4. ინტენსიურობის კოეფიციენტი პ-2
5. გამწვანების კოეფიციენტი პ-3
6. სახურავის ტიპი (ქანობიანი, ბრტყელი)