
ავტოსადგომი

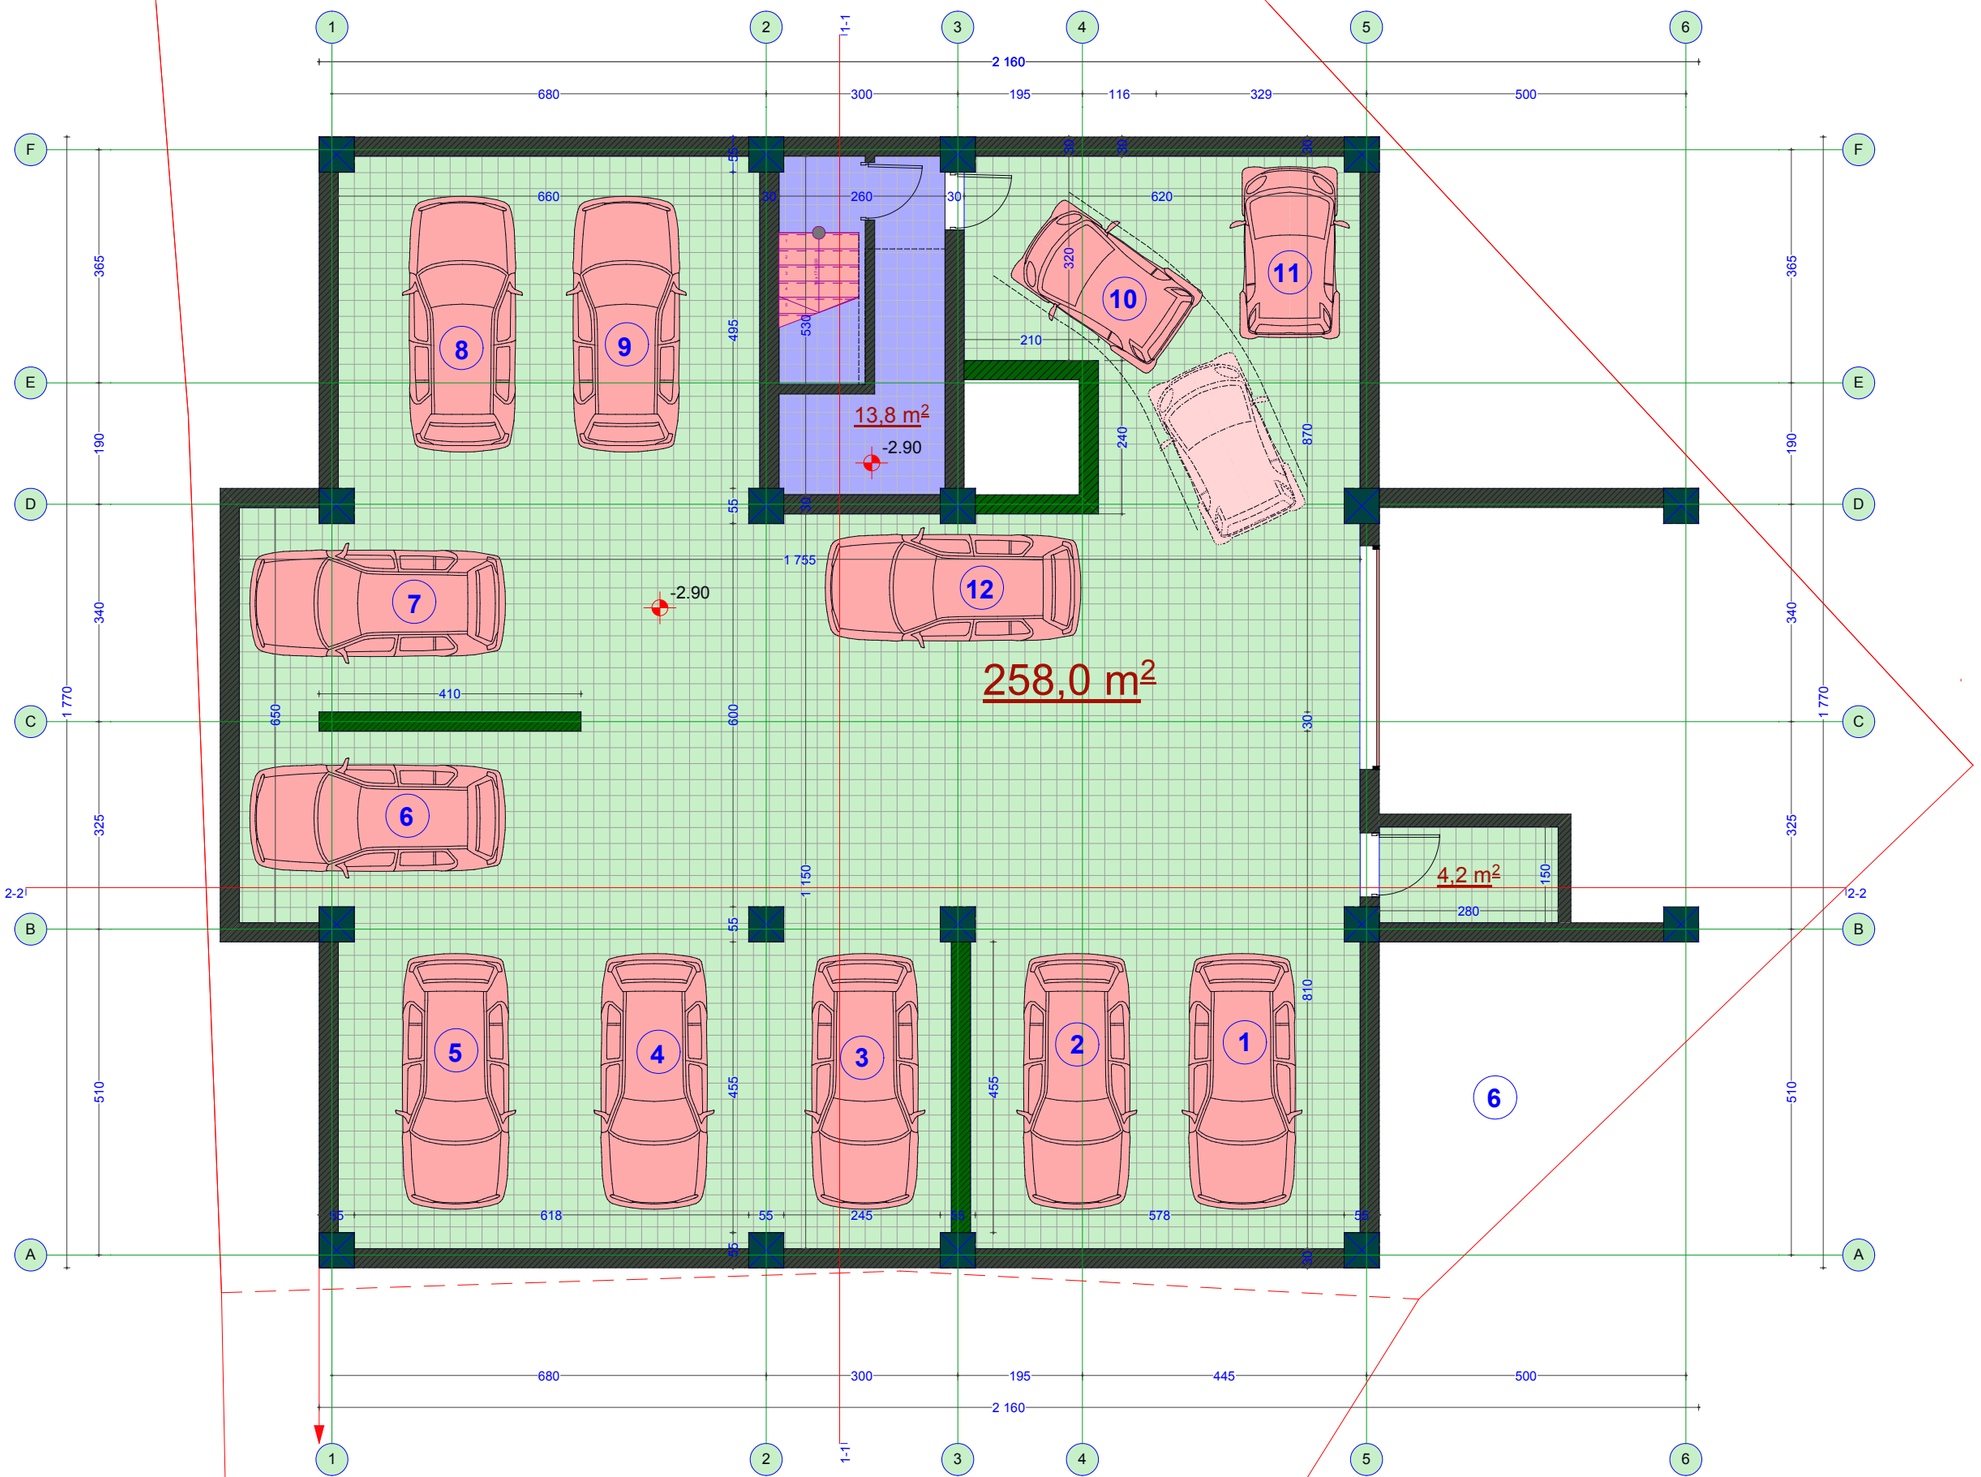

გეგმა -2.90 ნიშნულზე

მ 1:100

დირექტორი		გ. ვიბლიანი
არქიტექტორი		გ. ვიბლიანი
არქიტექტორი		დ. ბერულავა

საპროექტო ობიექტის მისამართი

ქ. ობილისი ოლორის ქ. № 3

დამკვეთი

შ.პ.ს. -- "D&D"

დასაპროექტებელი ობიექტი

მრავალფუნქციური საცხოვრებელი სახლი


TERA + ARCHITECTURE COMPANY

არქიტექტურული ნაწილი

სტადია	შენიშვნების რაოდ.	შენიშვნები
პროექტი		

6. 08. 2014

პირველი სართული
/კომერციული/

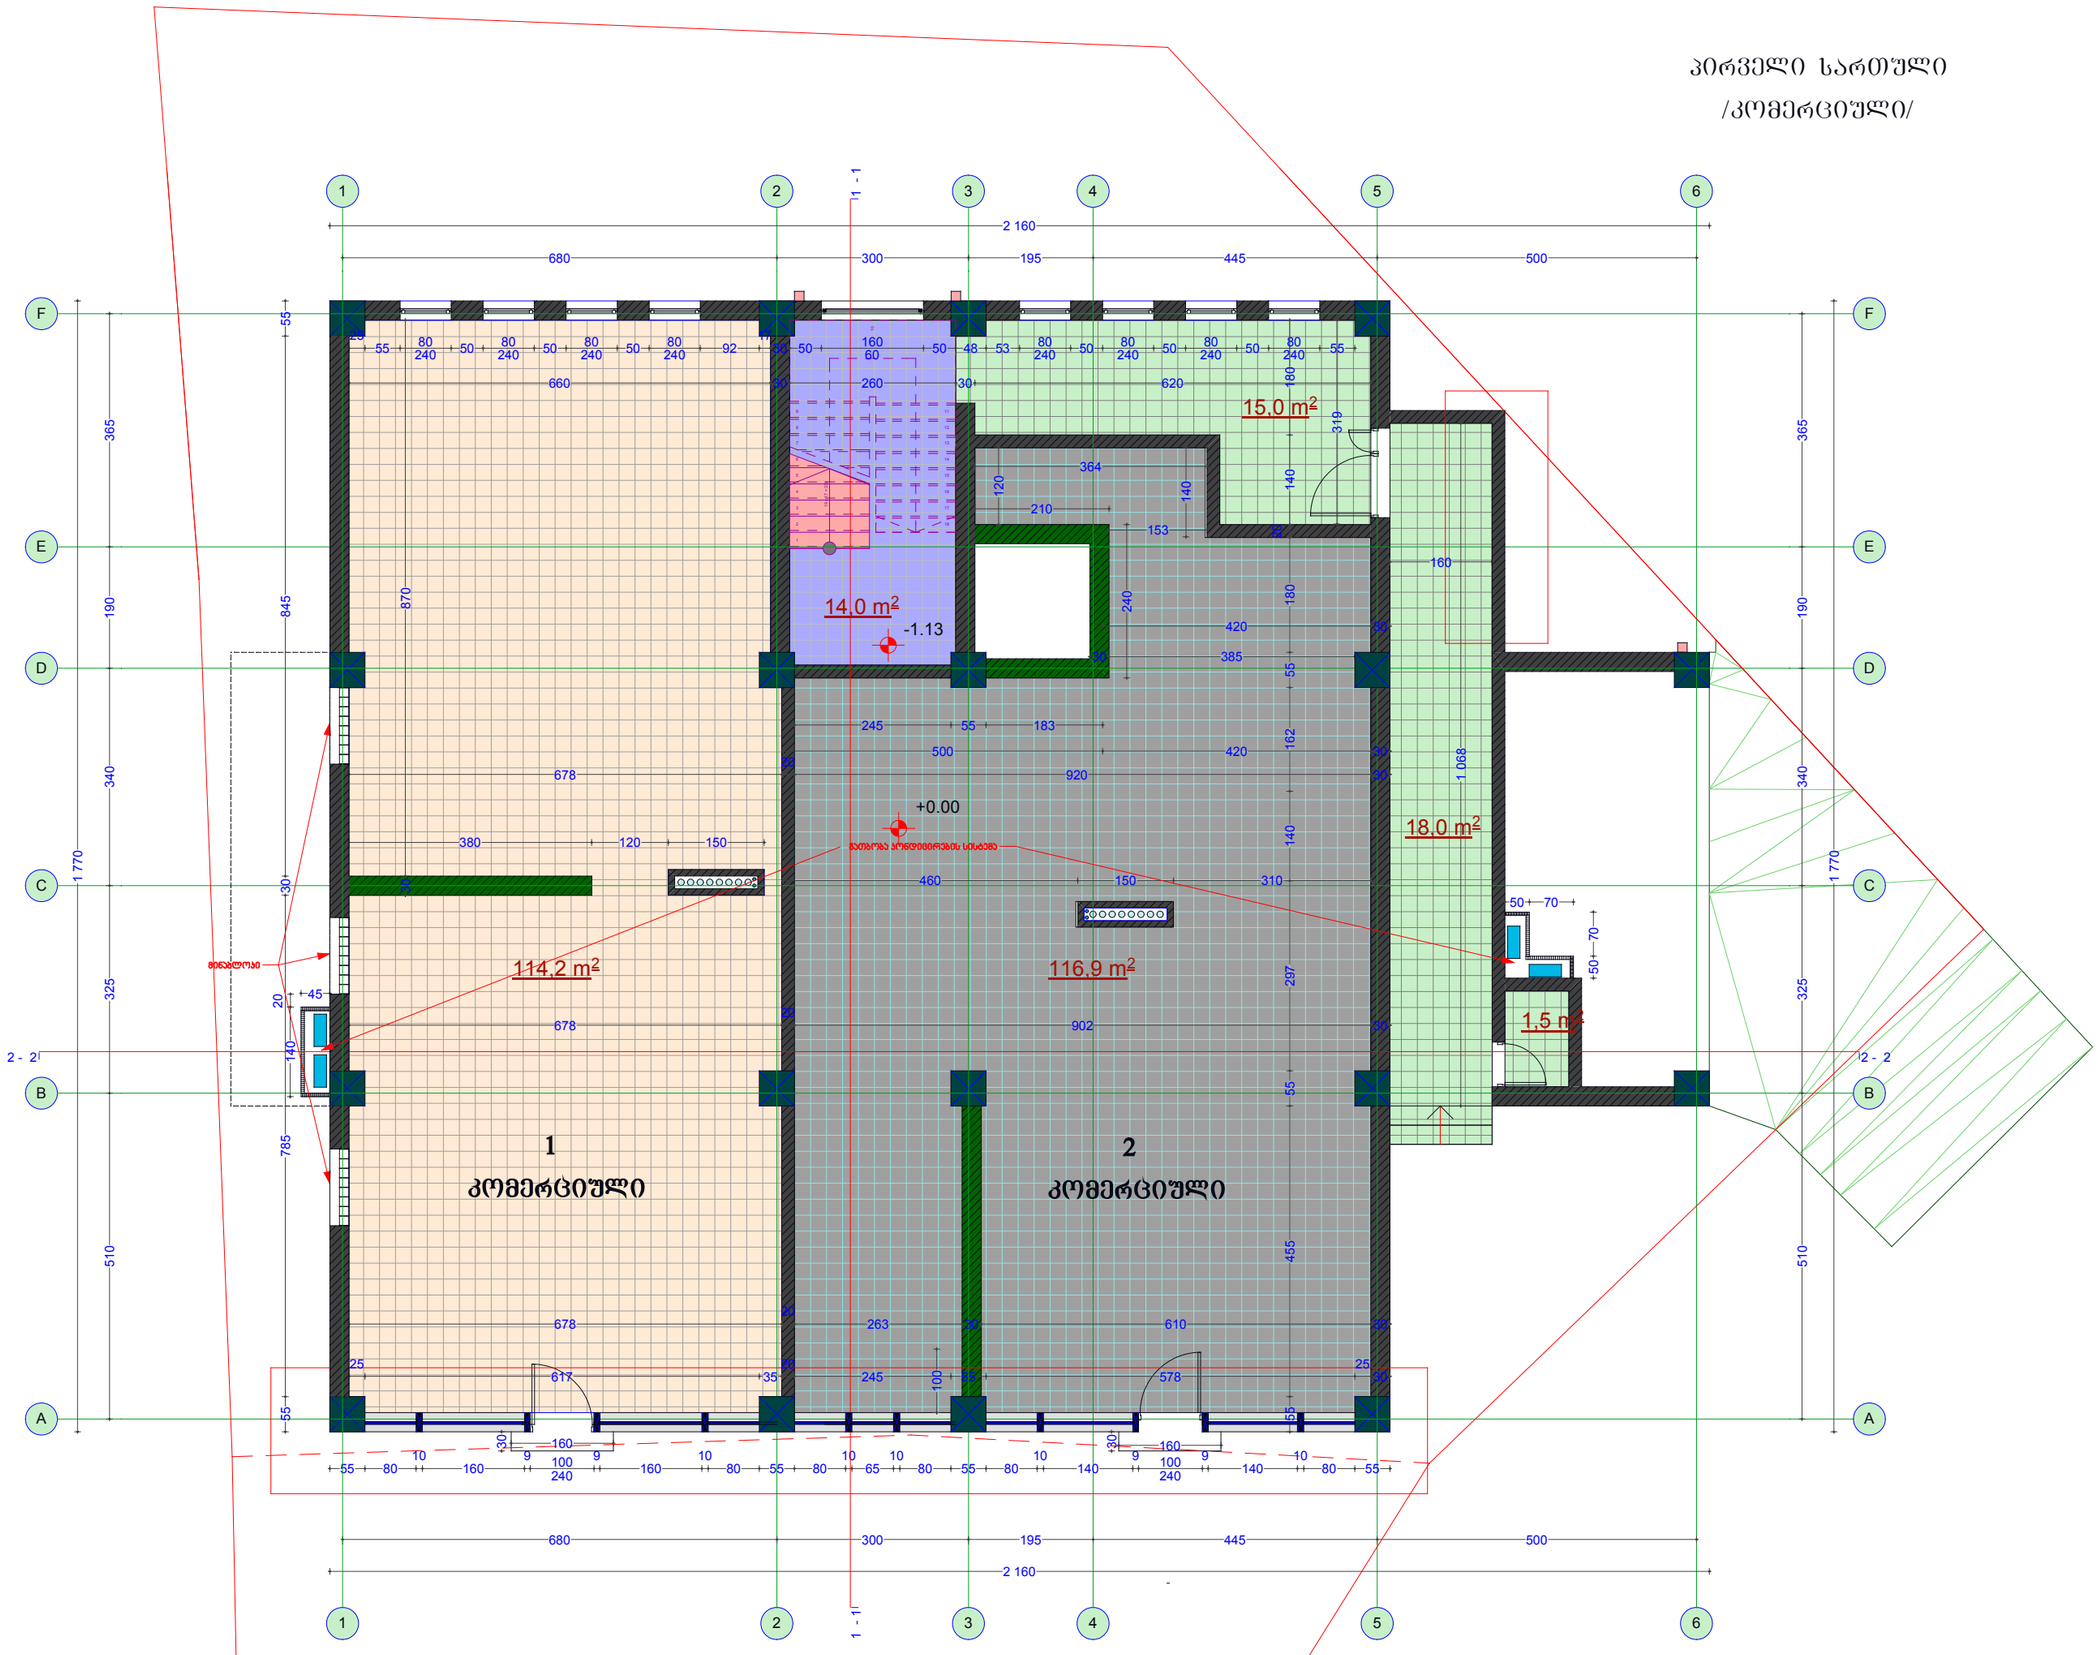

გეგმა +0.00 ნიშნულზე
მ 1:100

დირექტორი		მ. ვიბლიანი
არქიტექტორი		მ. ვიბლიანი
არქიტექტორი		დ. ბერულავა

საპროექტო ობიექტის მისამართი

ქ. ობოლისი ოლორის ქ. № 3

დამკვეთი

შ.პ.ს. -- "D&D"

დასაპროექტებელი ობიექტი


მრავალფუნქციური საცხოვრებელი სახლი

TERA + ARCHITECTURE COMPANY

არქიტექტურული ნაწილი

სტადია	შენიშვნების რაოდ.	შენიშვნები
პროექტი		

6. 08. 2014

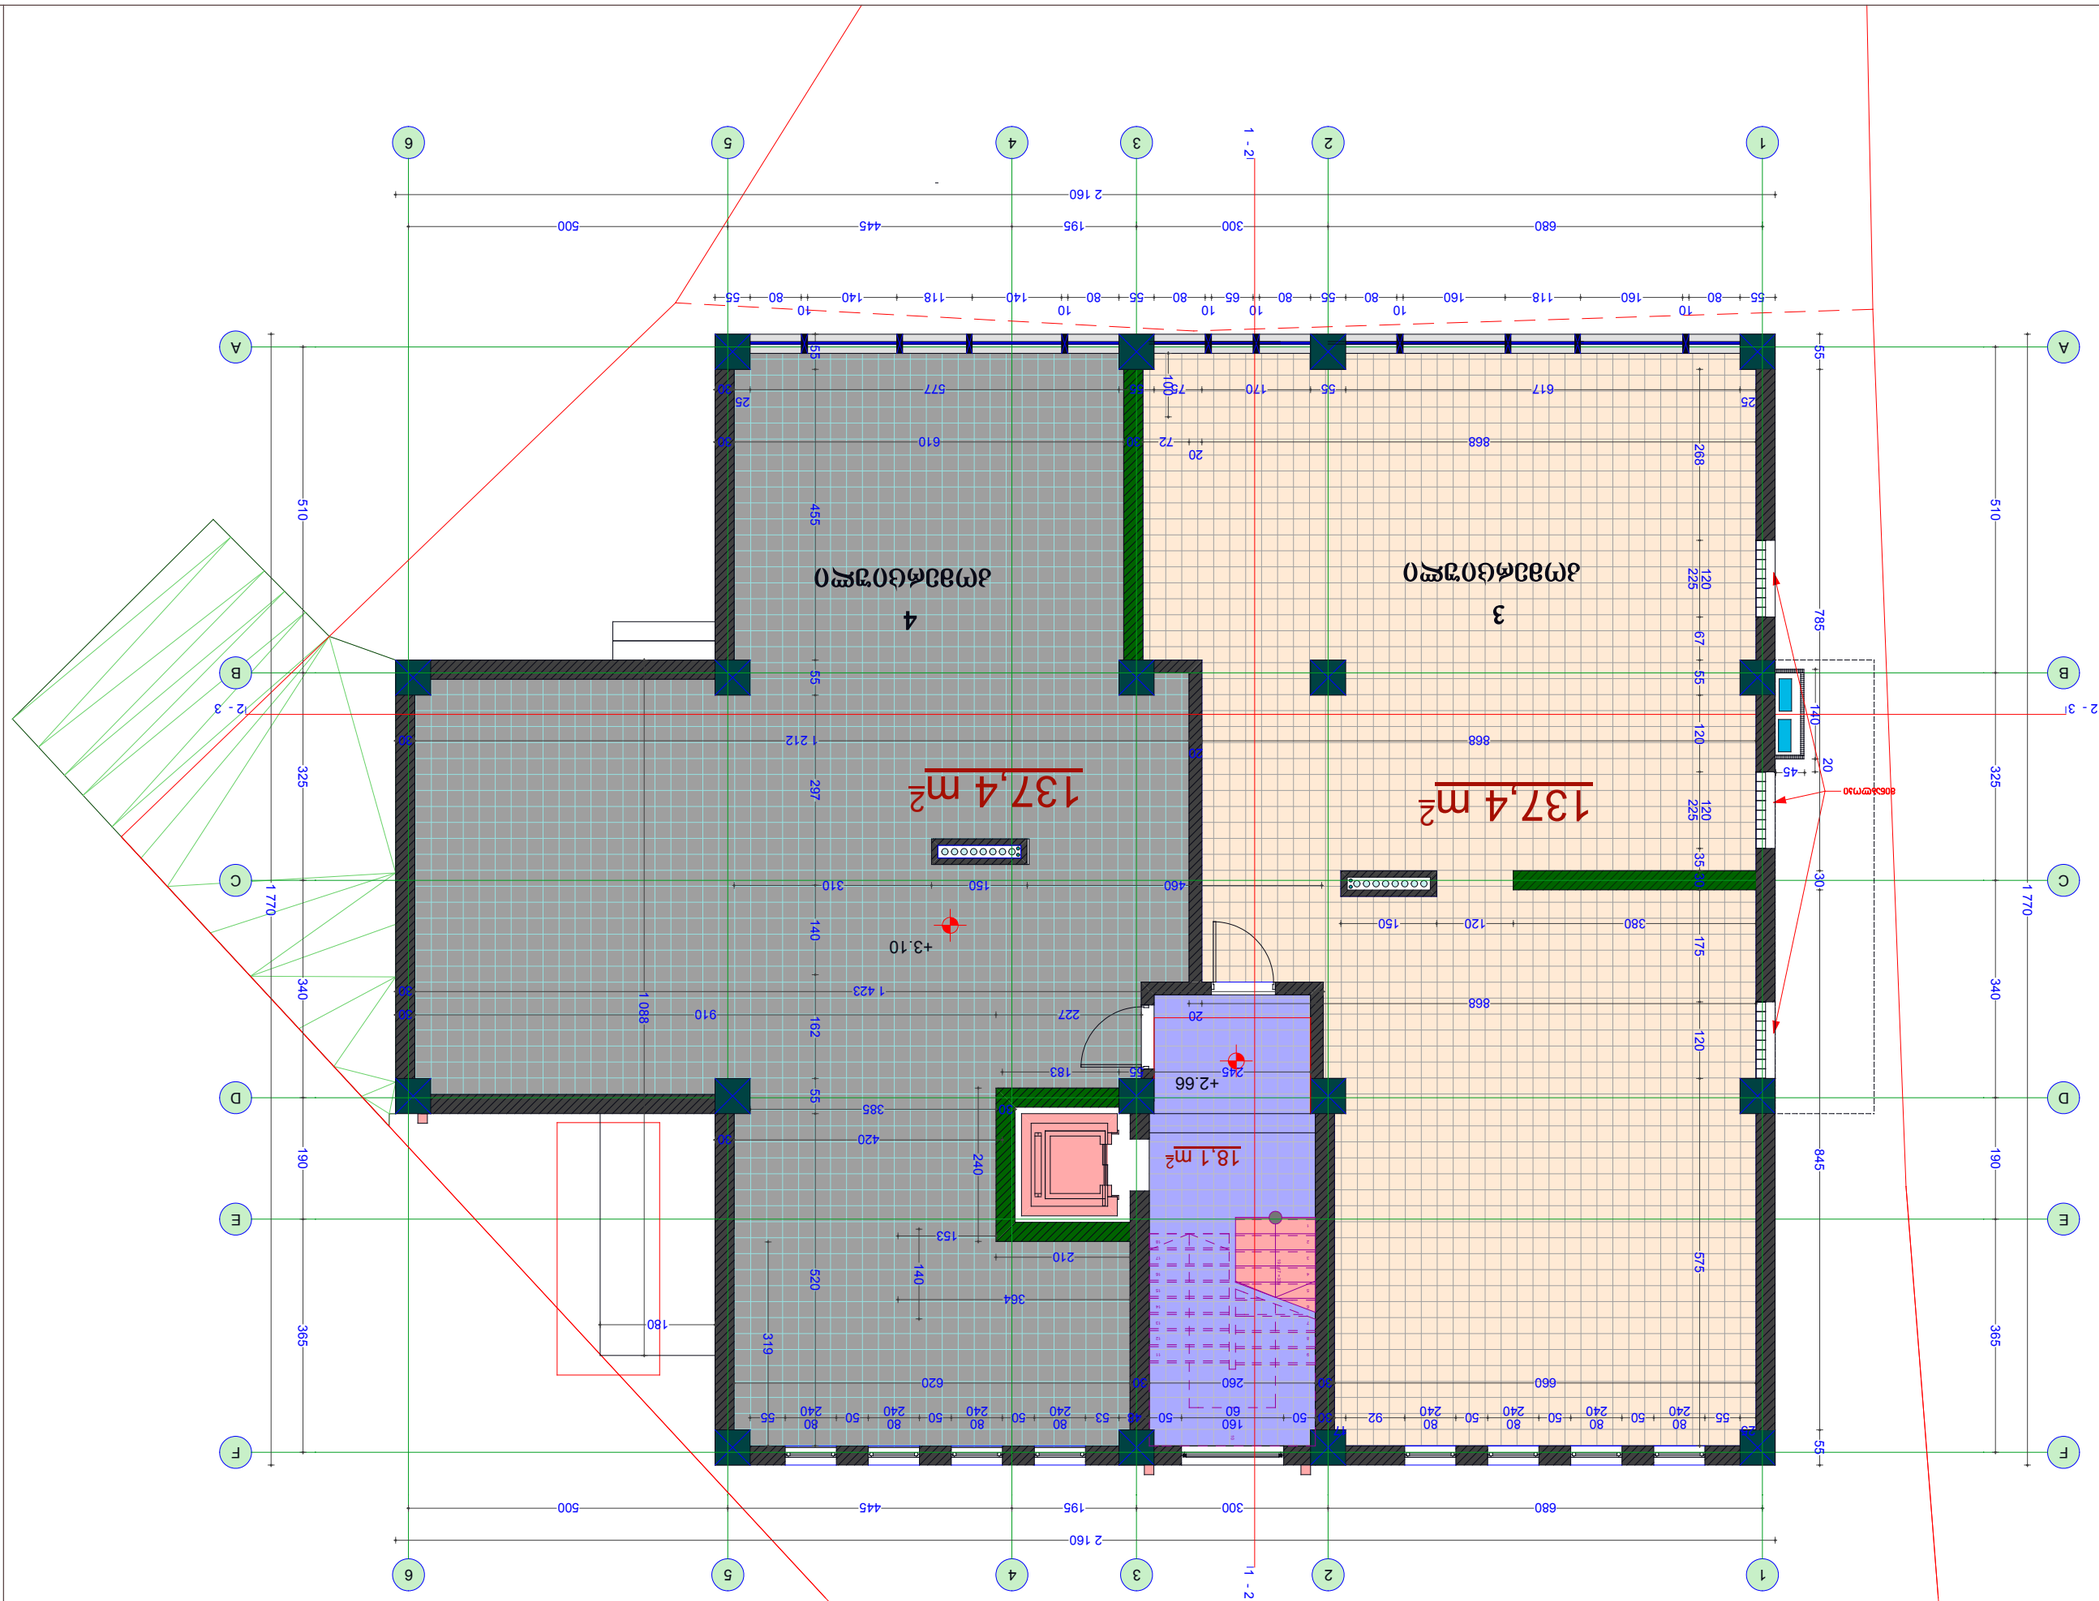















6. 08. 2014

მესამე სართული

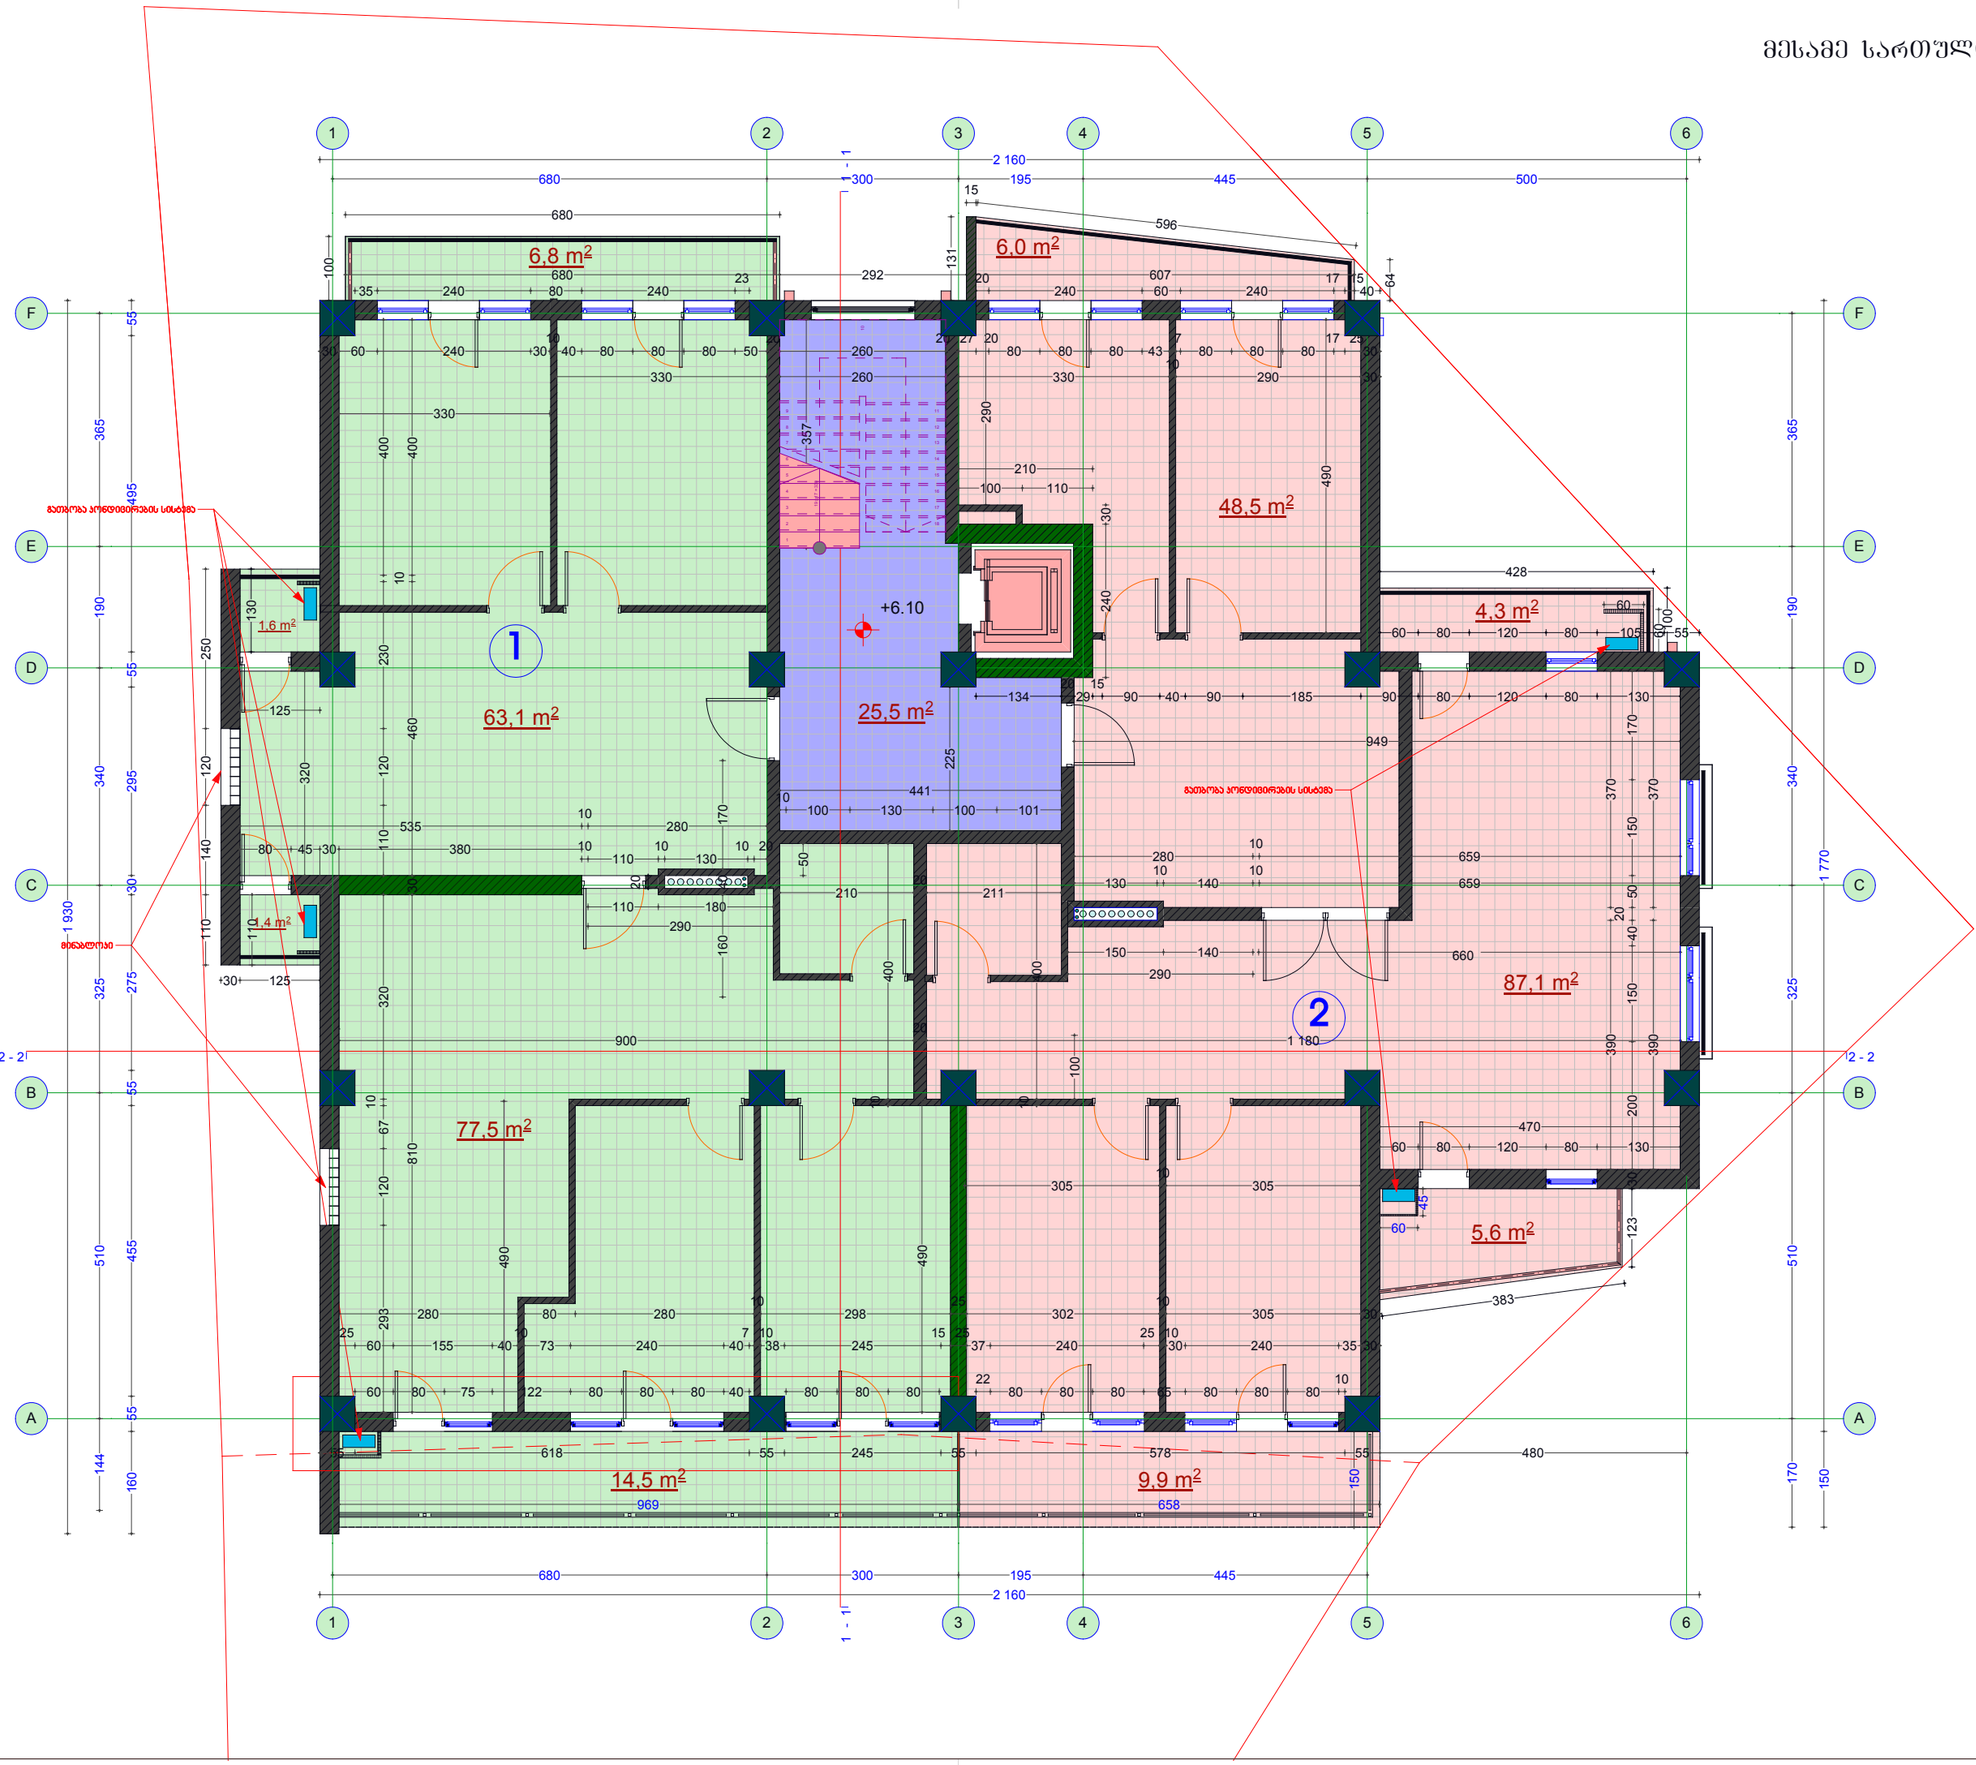

გეგმა +6.10 ნიშნულზე

მ 1:100

დირექტორი		მ. ვიბლიანი
არქიტექტორი		მ. ვიბლიანი
არქიტექტორი		დ. ბერულავა

საპროექტო ობიექტის მისამართი

ქ. ობოლისი ოლორის ქ. № 3

დამკვეთი

შ.პ.ს. -- "D&D"

დასაპროექტებელი ობიექტი

მრავალფუნქციური საცხოვრებელი სახლი


TERA + ARCHITECTURE COMPANY

არქიტექტურული ნაწილი

სტადია	შესრულების ტიპი	შესრულდა
პროექტი		

6. 08. 2014

მეოთხე სართული

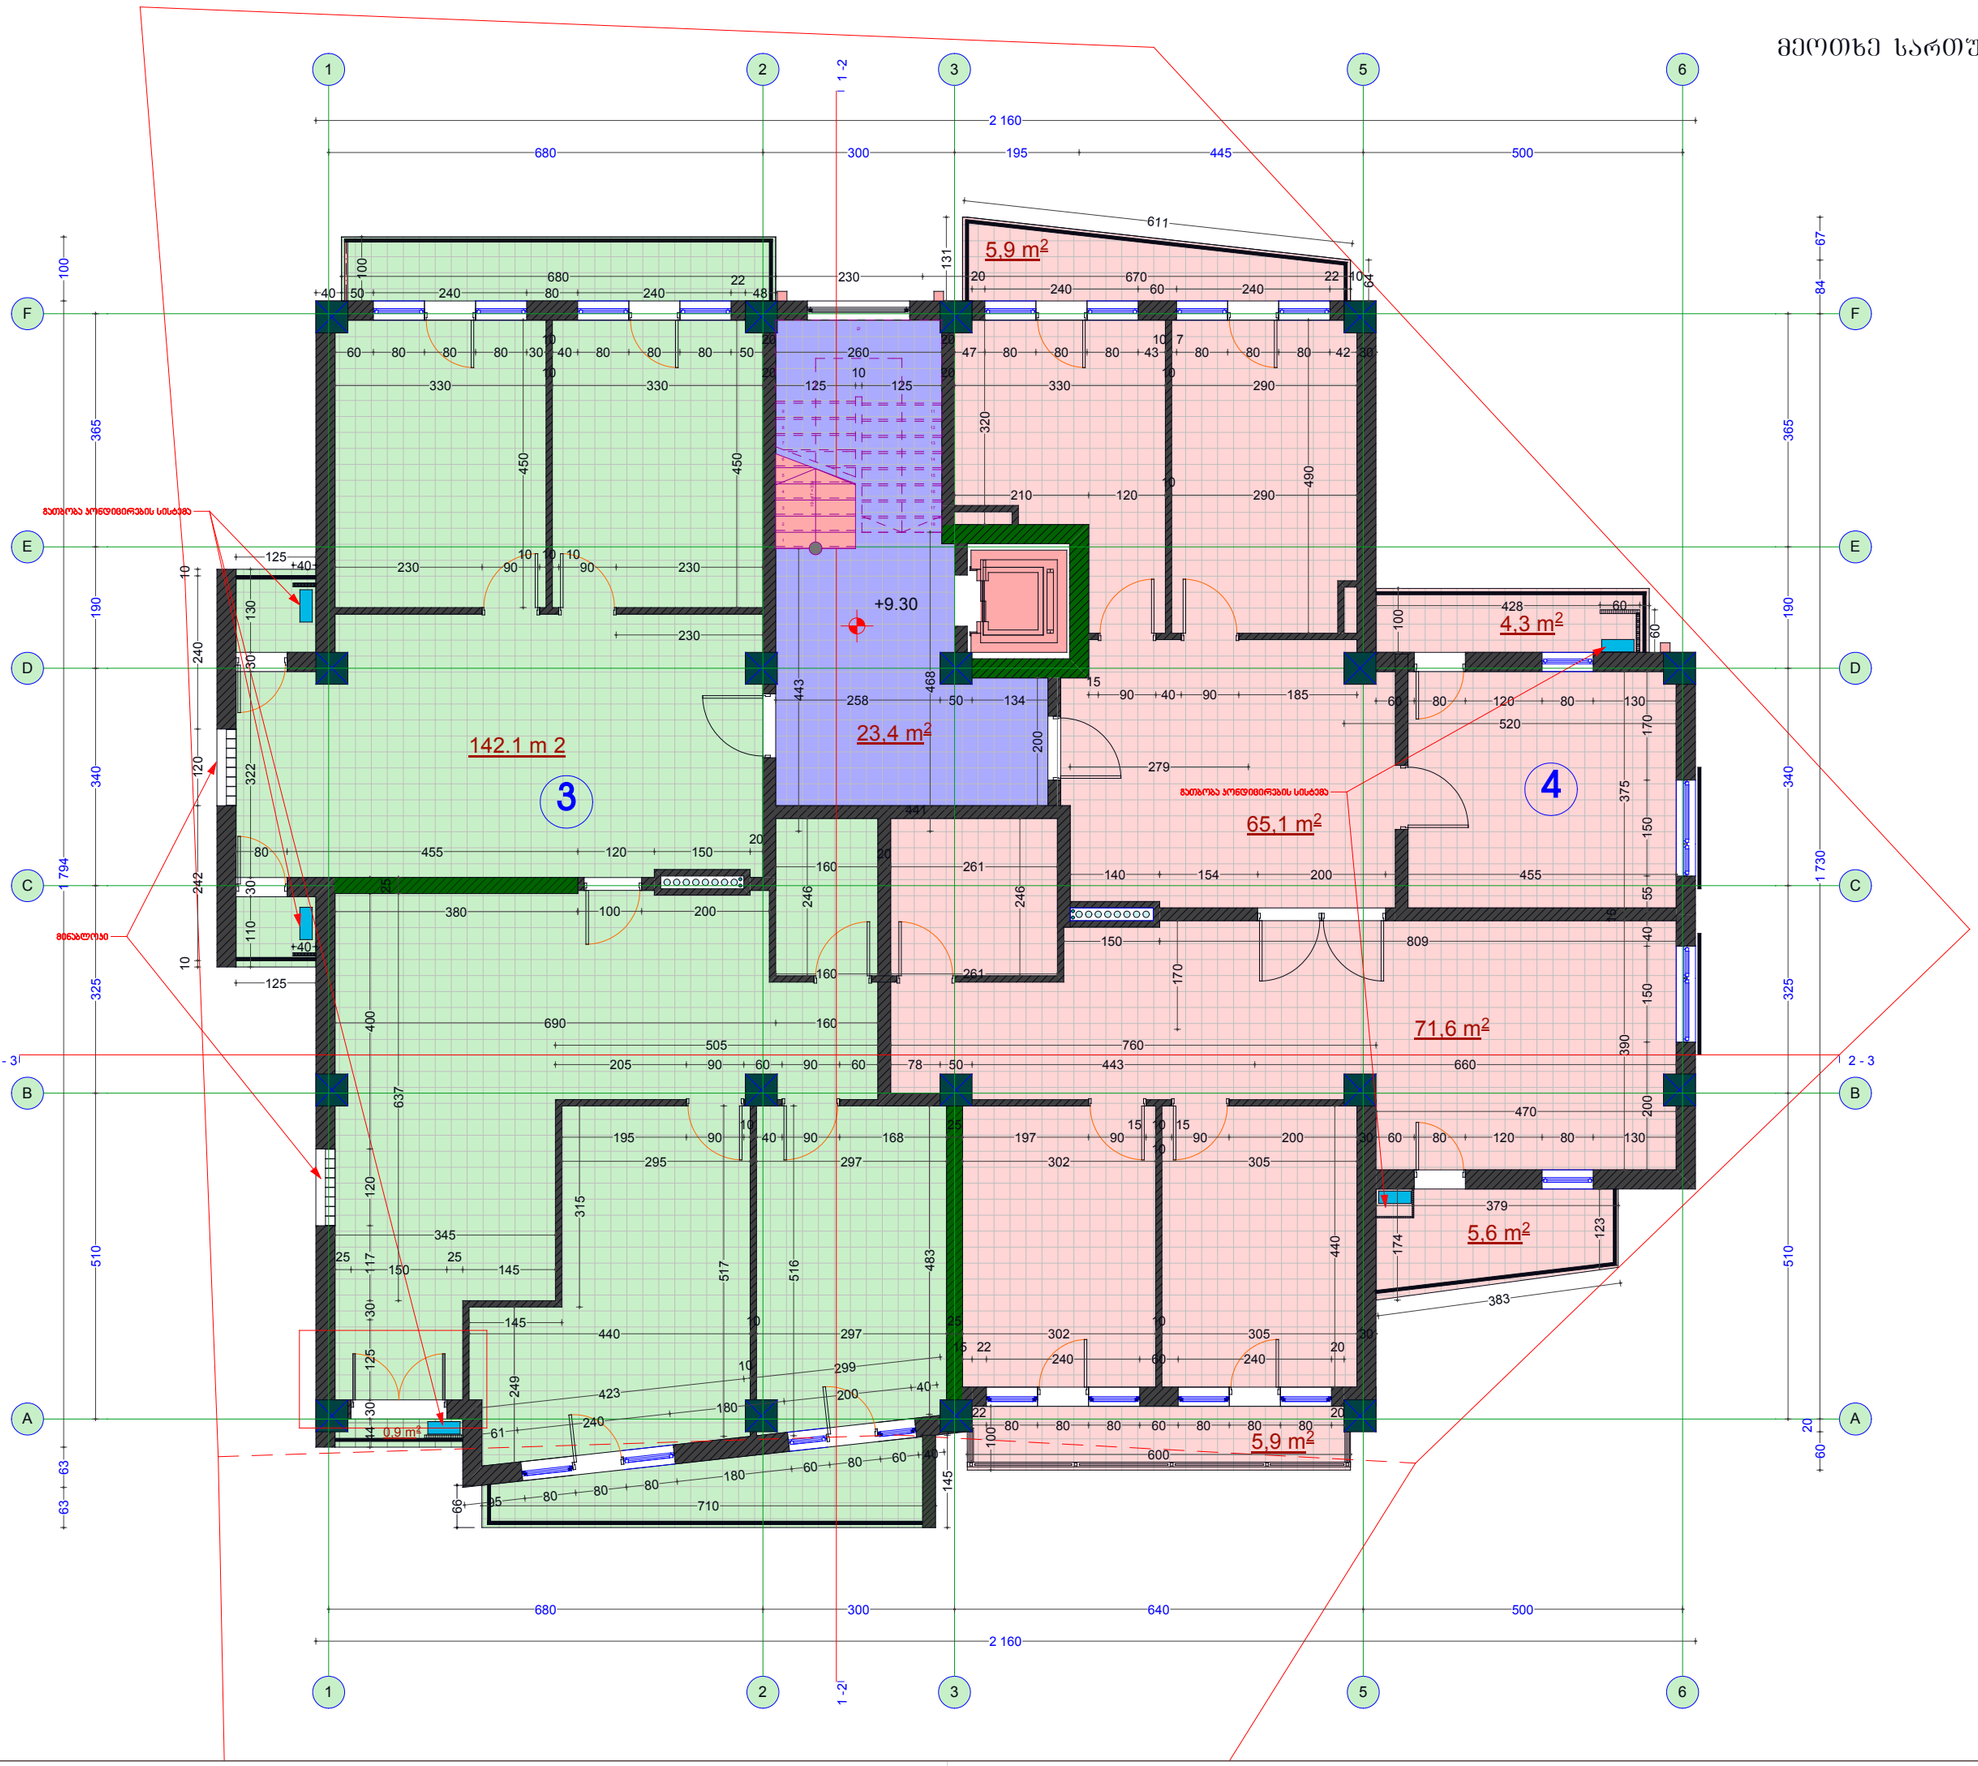

გეგმა +9.30 ნიშნულზე

მ 1:100

დირექტორი		მ. ვიბლიანი
არქიტექტორი		მ. ვიბლიანი
არქიტექტორი		დ. ჯერელავა

საპროექტო ობიექტის მისამართი

ქ. ობილისი ოლორის ქ. № 3

დამკვეთი

შ.პ.ს. -- "D&D"

დასაპროექტებელი ობიექტი


მრავალფუნქციური საცხოვრებელი სახლი

TERA + ARCHITECTURE COMPANY

არქიტექტურული ნაწილი

სტადია	შენიშვნების რაოდ.	შენიშვნები
პროექტი		

6. 08. 2014

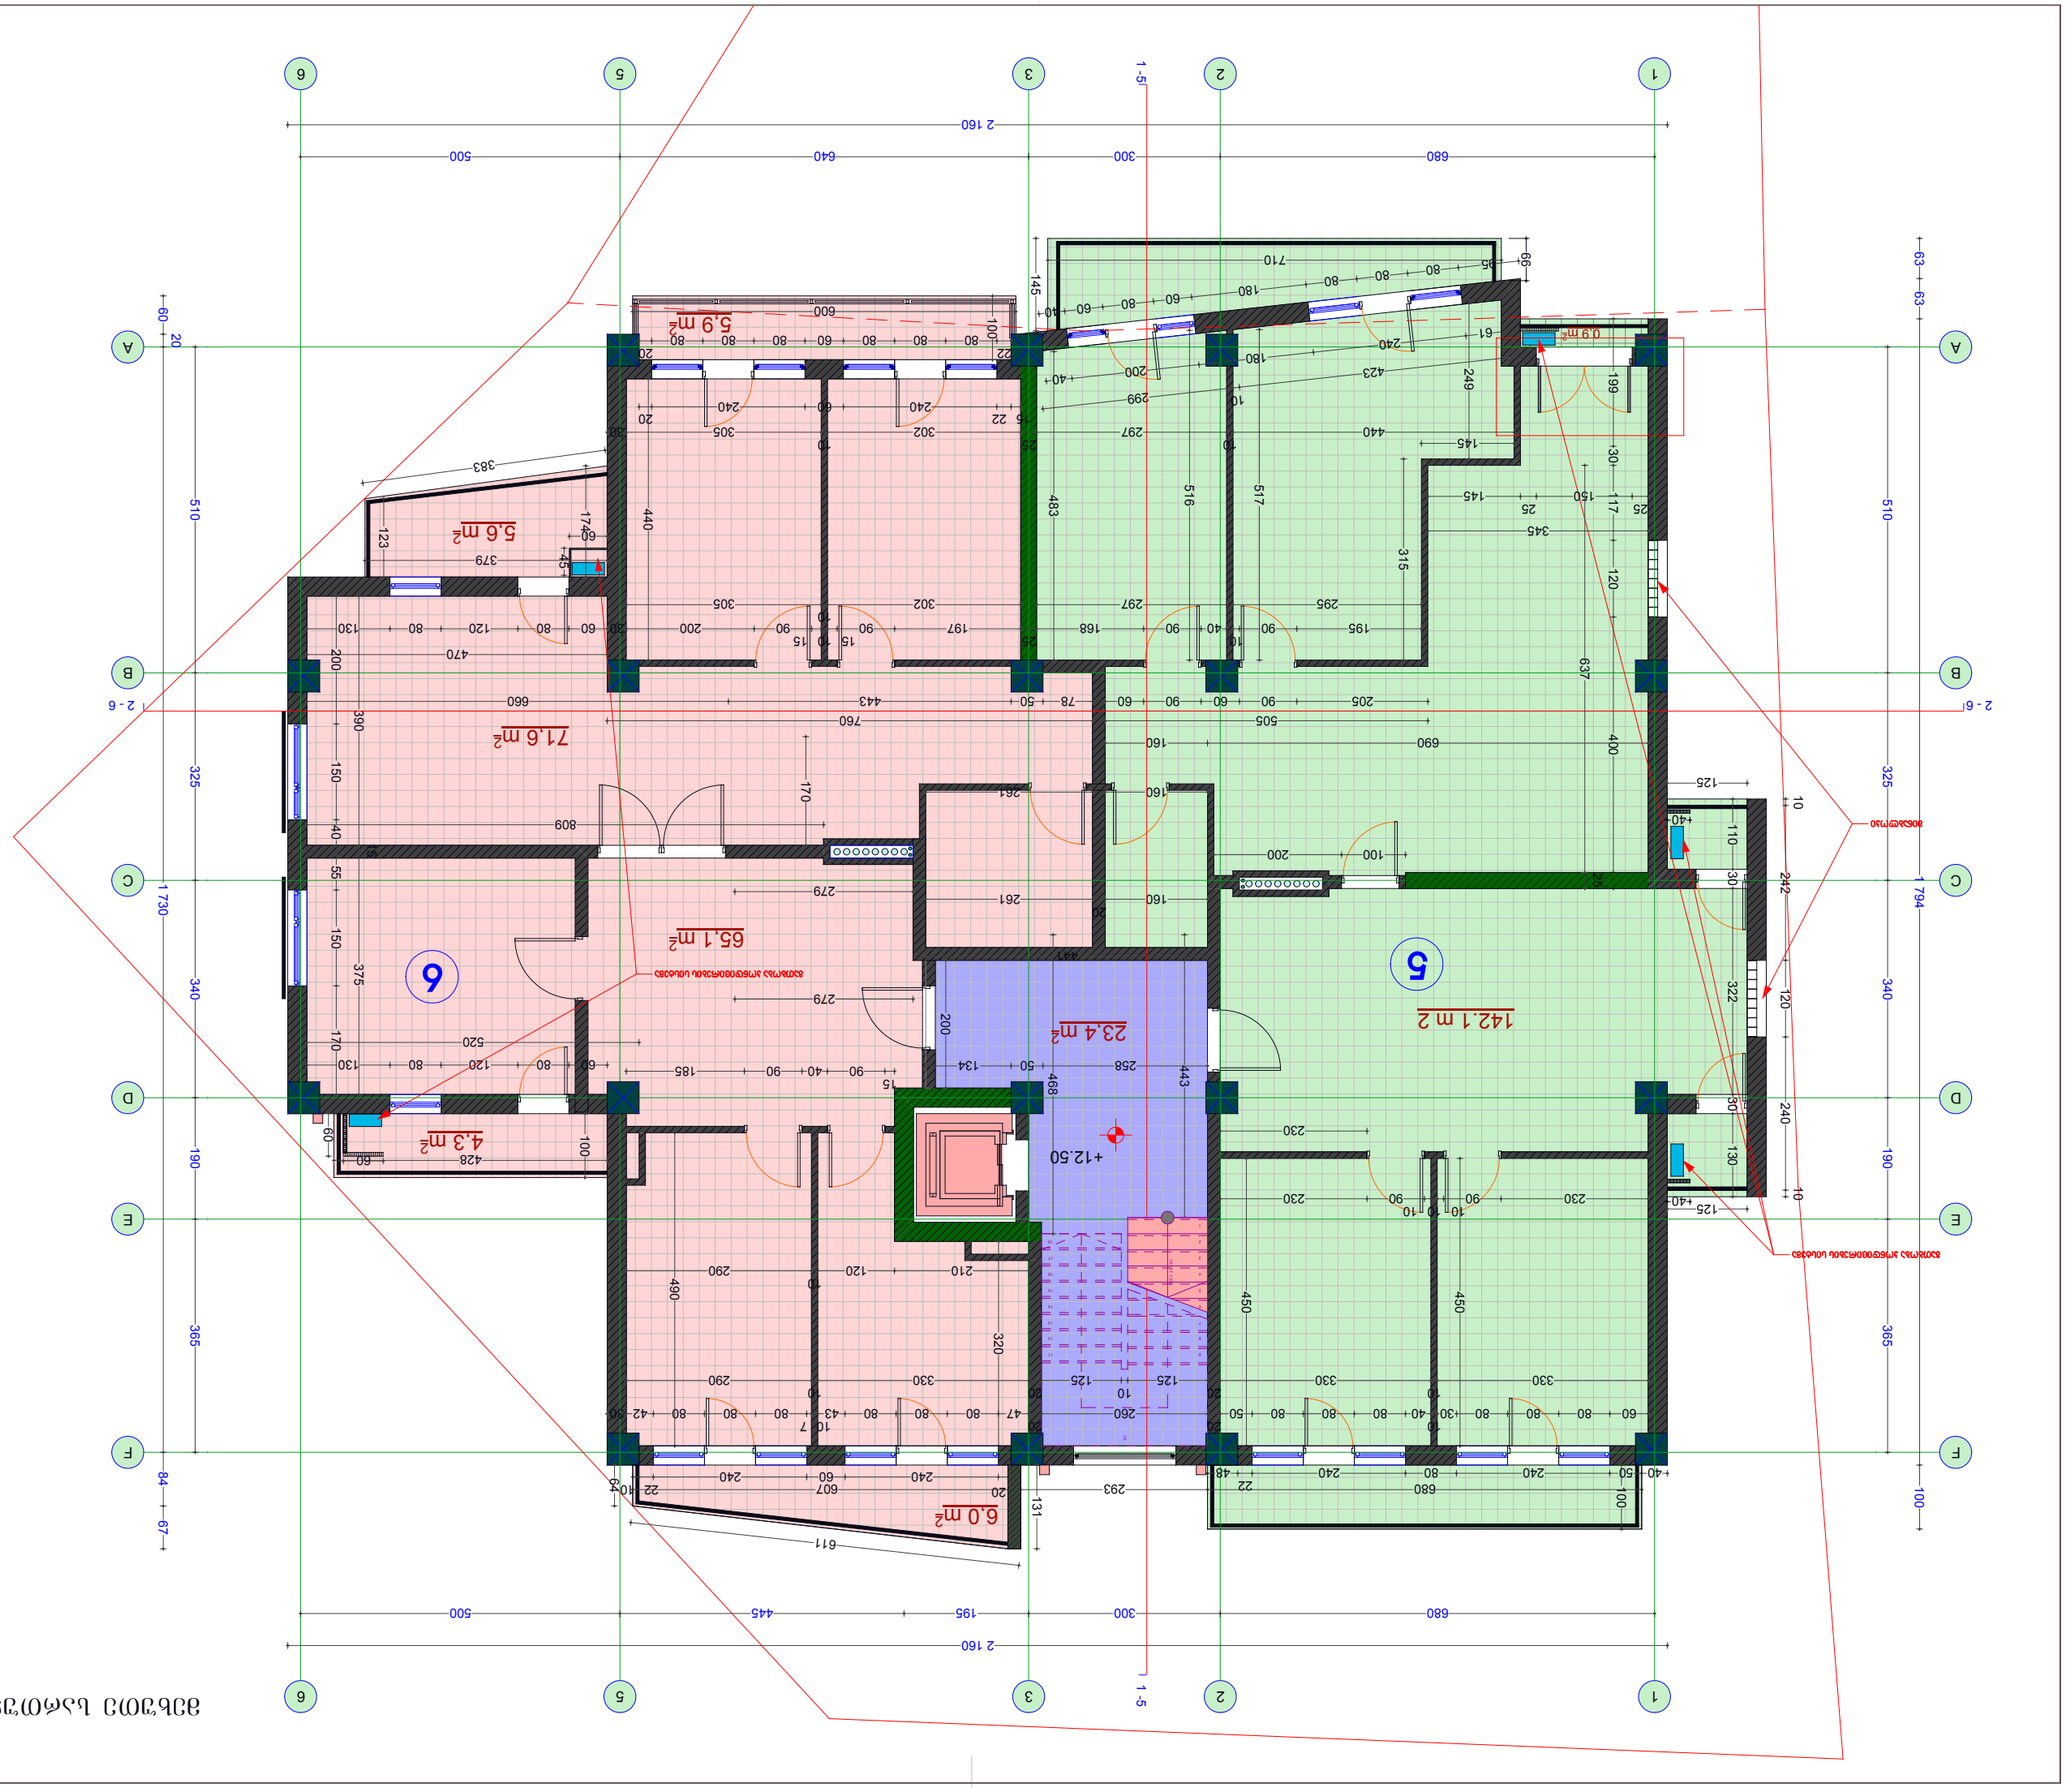










6. 08. 2014

TERA + ARCHITECTURE COMPANY


მეექვსე სართული

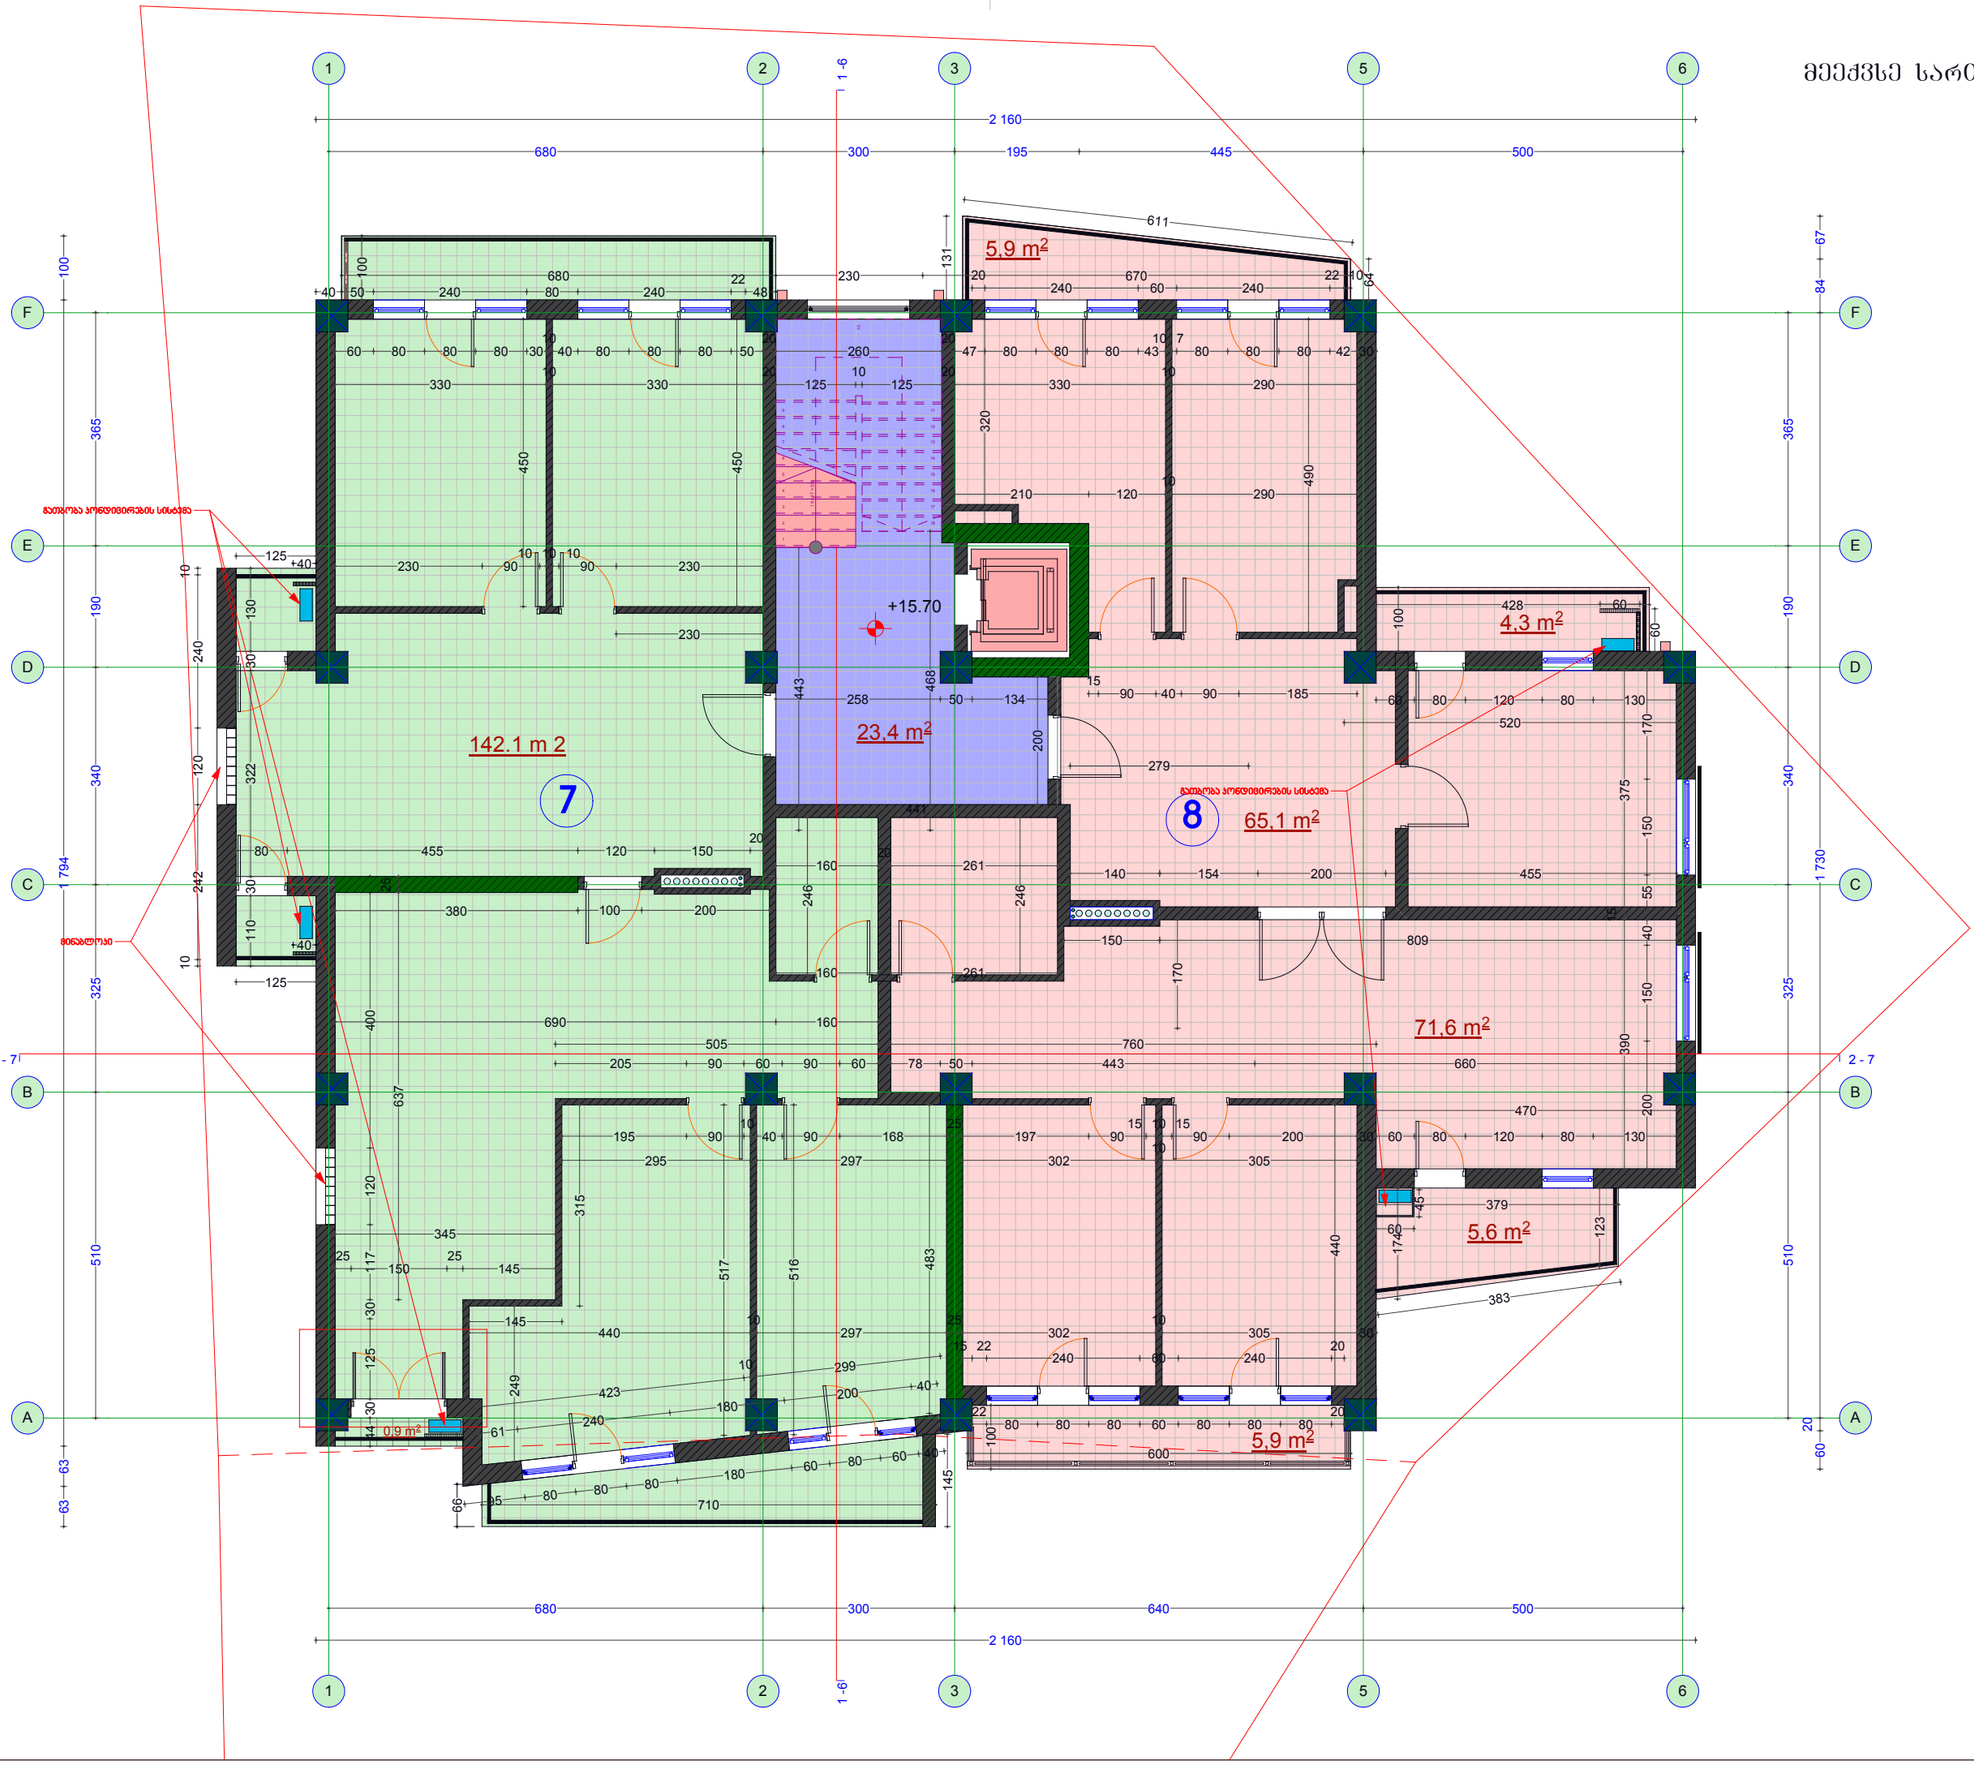

გეგმა +15.70 ნიშნულზე

მ 1:100

დირექტორი		მ. ვიბლიანი
არქიტექტორი		მ. ვიბლიანი
არქიტექტორი		დ. ბერულავა

საპროექტო ობიექტის მისამართი

ქ. ობოლისი ოლორის ქ. № 3

დამკვეთი

შ.პ.ს. -- "D&D"

დასაპროექტებელი ობიექტი

მრავალფუნქციური საცხოვრებელი სახლი

TERA + ARCHITECTURE COMPANY

არქიტექტურული ნაწილი

სტადია	შენობების რაოდ.	შენობები
პროექტი		

6. 08. 2014











მერვე სართული

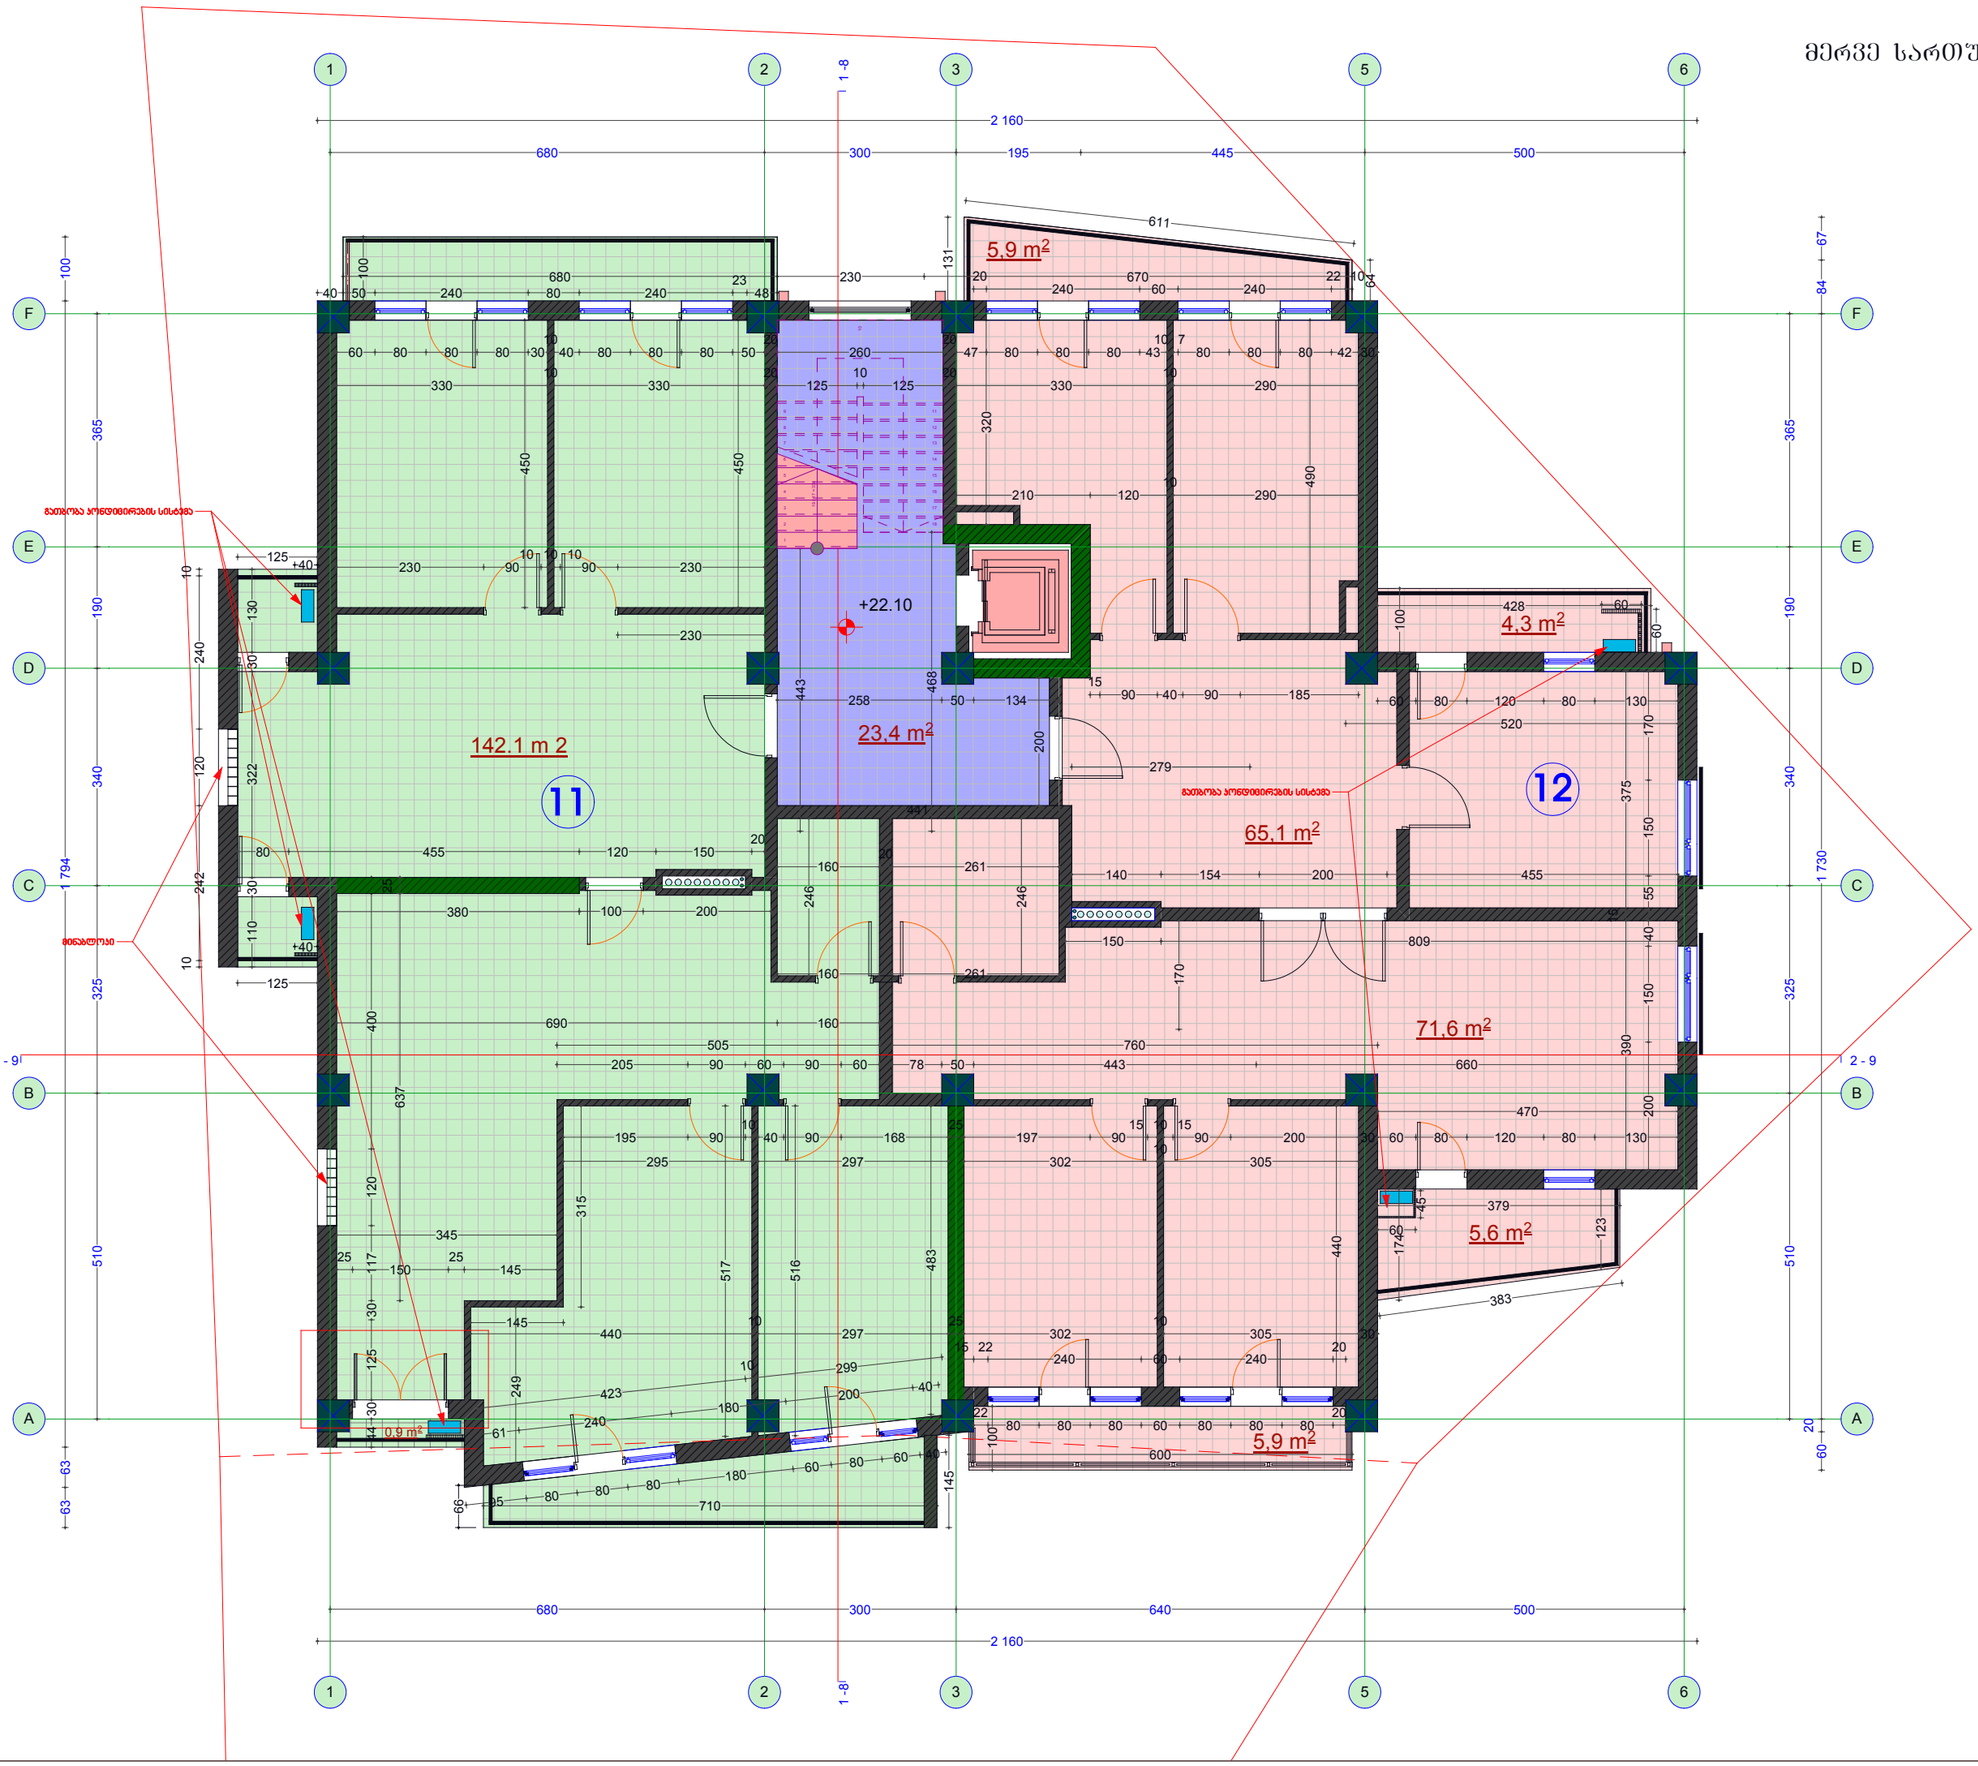

გეგმა +22.10 ნიშნულზე

მ 1:100

დირექტორი		გ. ვიბლიანი
არქიტექტორი		გ. ვიბლიანი
არქიტექტორი		დ. ბერულავა

საპროექტო ობიექტის მისამართი

ქ. ობილისი ოლორის ქ. № 3

დამკვეთი

შ.პ.ს. -- "D&D"

დასაპროექტებელი ობიექტი

მრავალფუნქციური საცხოვრებელი სახლი


TERA + ARCHITECTURE COMPANY

არქიტექტურული ნაწილი

სტადია	შესრულების ტარიღ.	შესრული
პროექტი		

6. 08. 2014

მეცხრე სართული
დუპლექსური

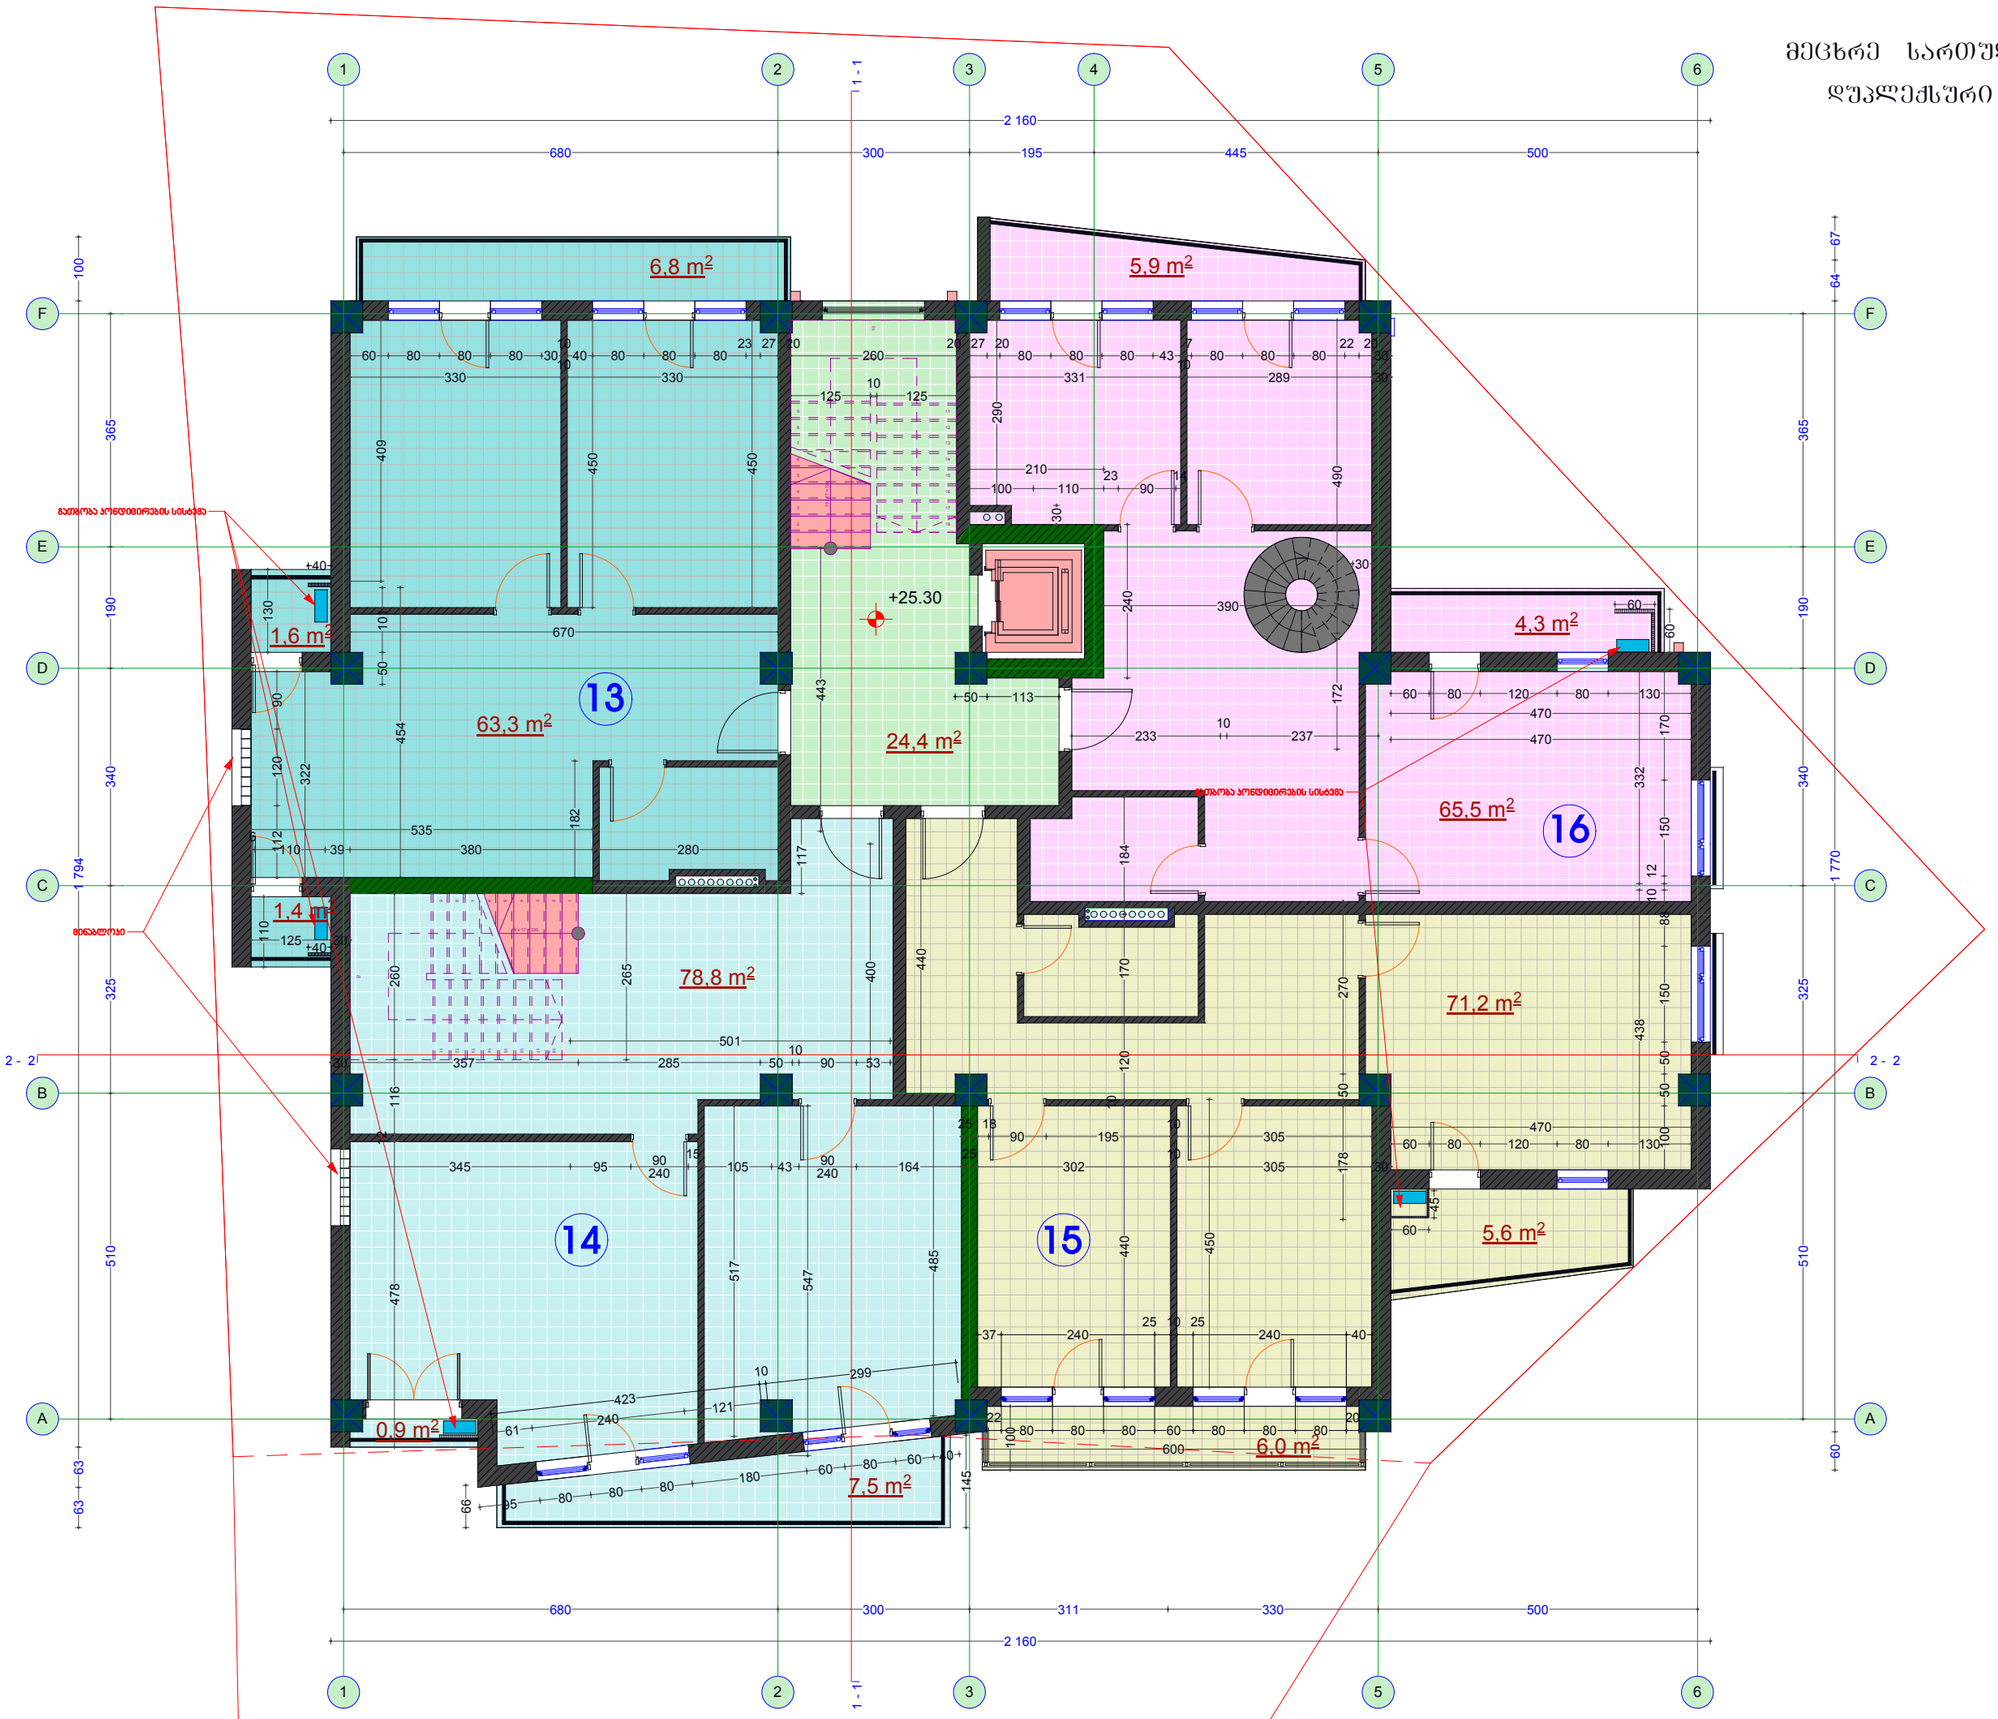

გეგმა +25.30 ნიშნულზე
მ 1:100

დირექტორი		გ. ვიბლიანი
არქიტექტორი		გ. ვიბლიანი
არქიტექტორი		დ. ბერულავა

საპროექტო ობიექტის მისამართი

ქ. ობილისი ოლორის ქ. № 3

დამკვეთი

შ.პ.ს. -- "D&D"

დასაპროექტებელი ობიექტი

მრავალფუნქციური საცხოვრებელი სახლი


TERA + ARCHITECTURE COMPANY

არქიტექტურული ნაწილი

სტადია	შენიშვნების რაოდ.	შენიშვნები
პროექტი		

6. 08. 2014

მეათე სართული
დუპლექსური

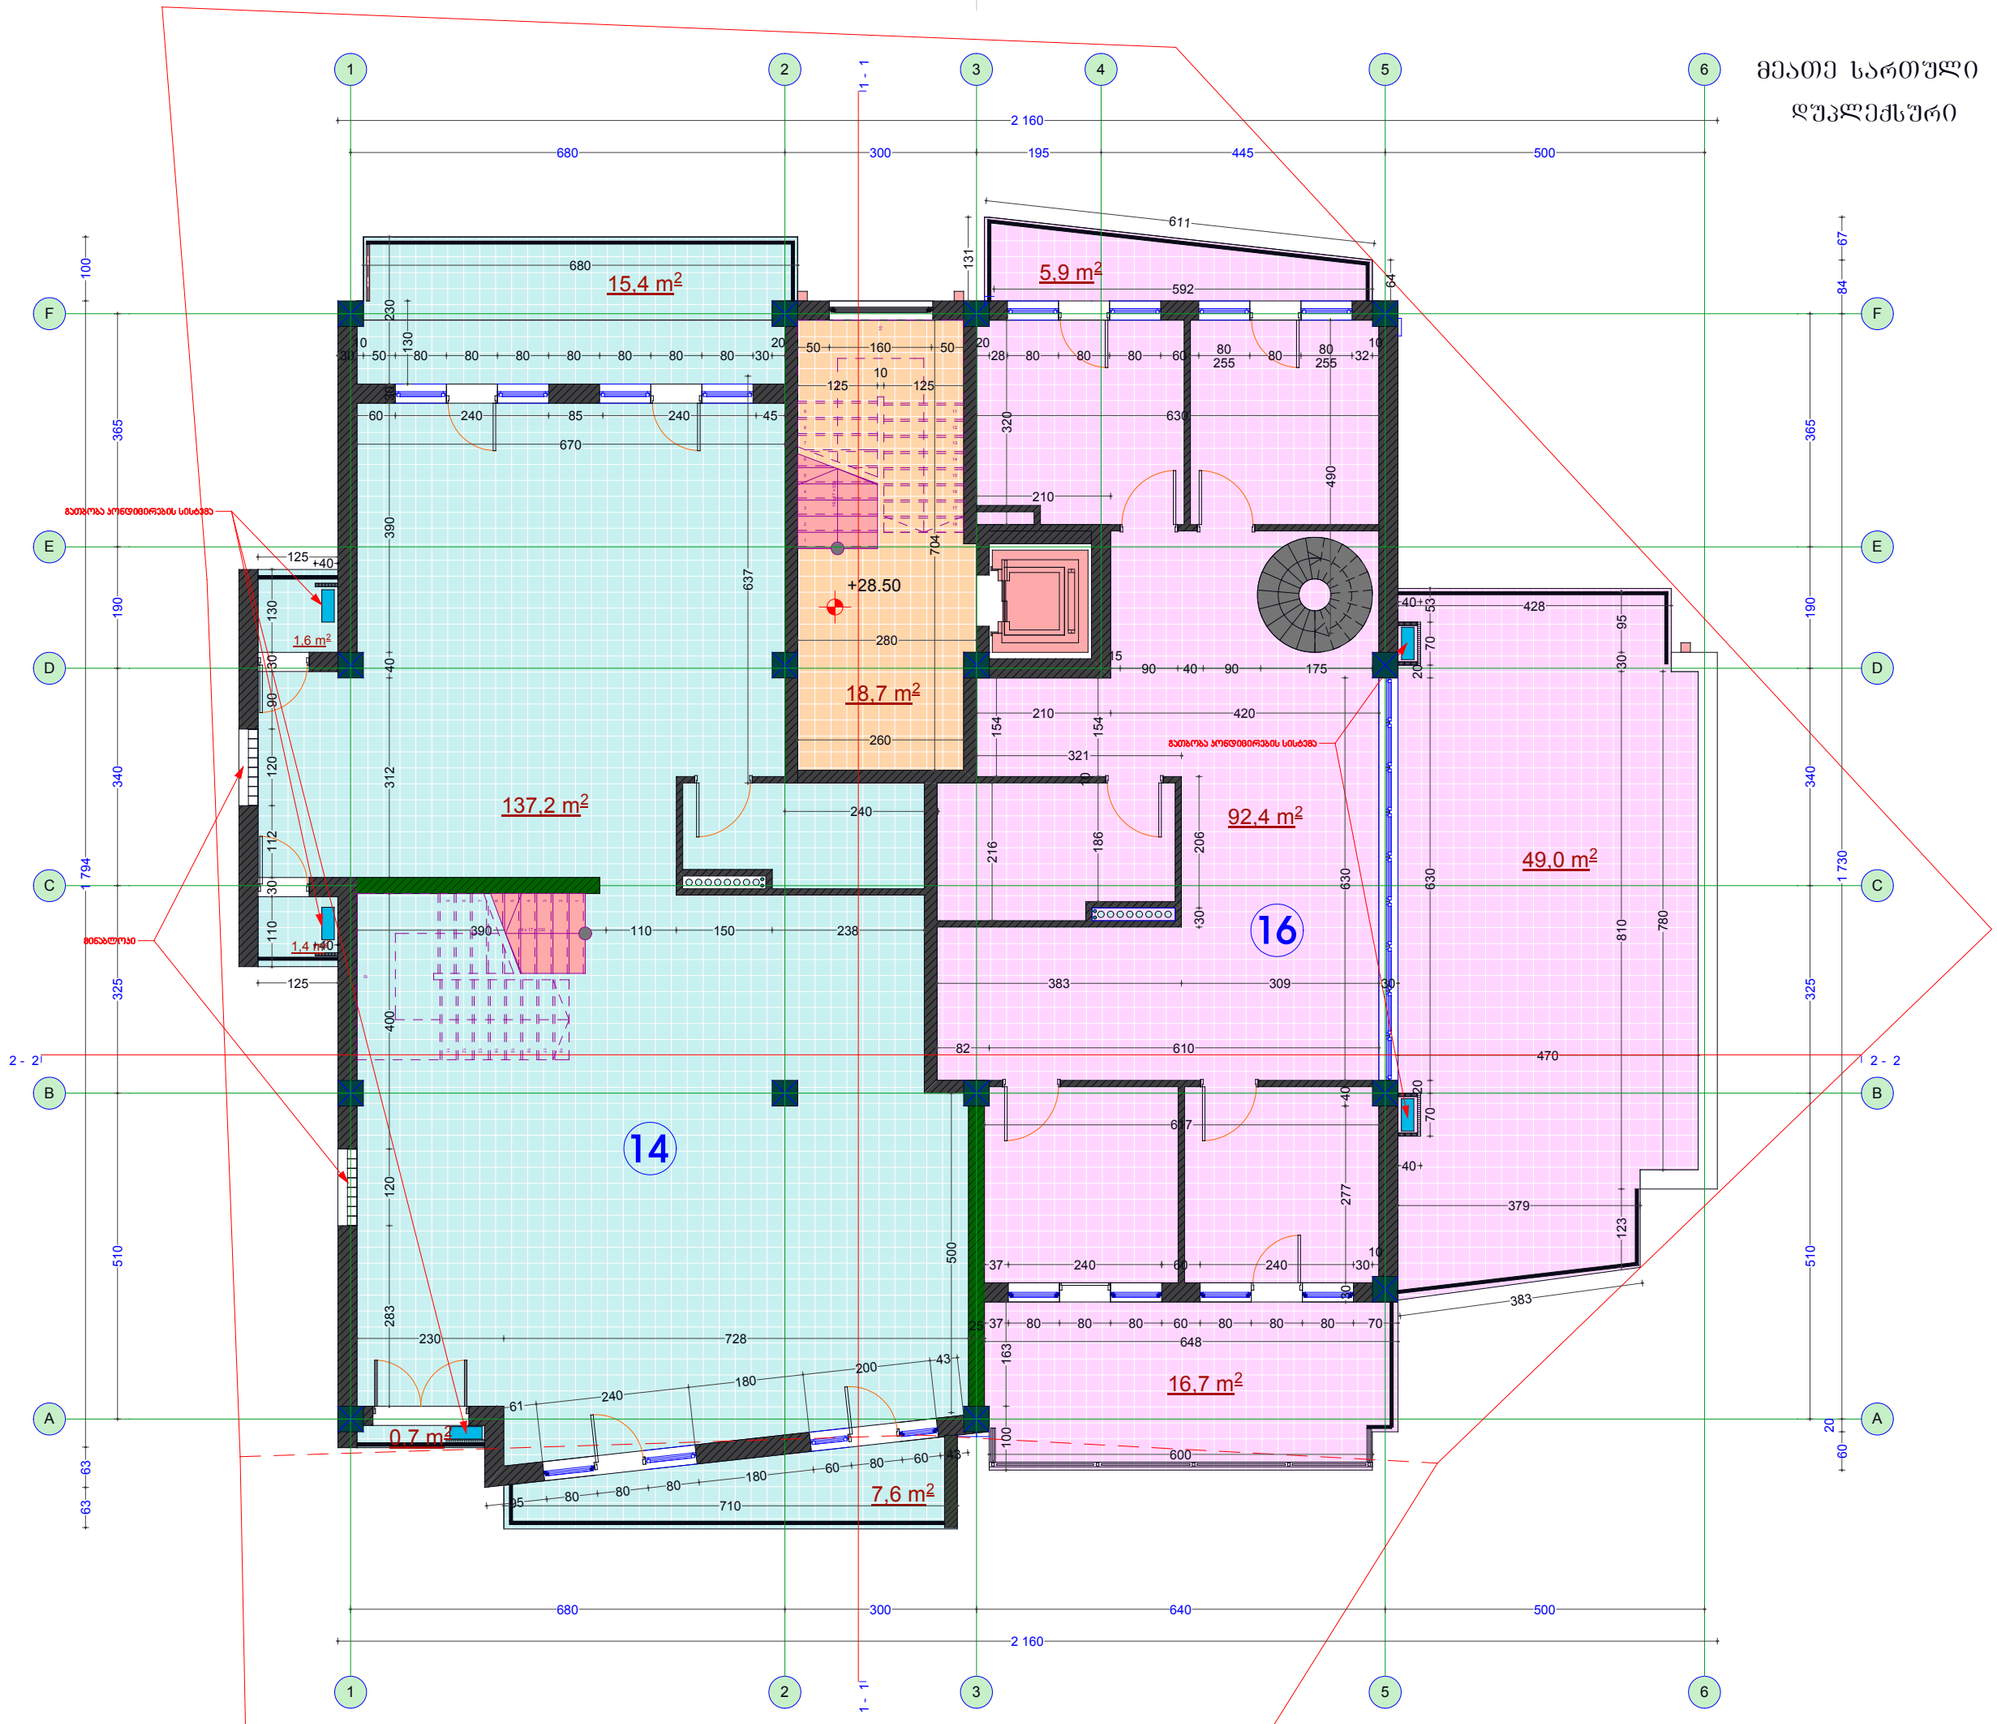

გეგმა +28.50 ნიშნულზე
მ 1:100

დირექტორი		გ. ვიბლიანი
არქიტექტორი		გ. ვიბლიანი
არქიტექტორი		დ. ბერულავა

საპროექტო ობიექტის მისამართი

ქ. ობოლისი ოლორის ქ. № 3

დამკვეთი

შ.პ.ს. -- "D&D"

დასაპროექტებელი ობიექტი

მრავალფუნქციური საცხოვრებელი სახლი


ბინა	№ 32	167.57 კვ.მ.
ბინა	№ 33	165.92 კვ.მ.


TERA + ARCHITECTURE COMPANY

არქიტექტურული ნაწილი

სტადია	შენიშვნების რაოდ.	შენიშვნები
პროექტი		

6. 08. 2014

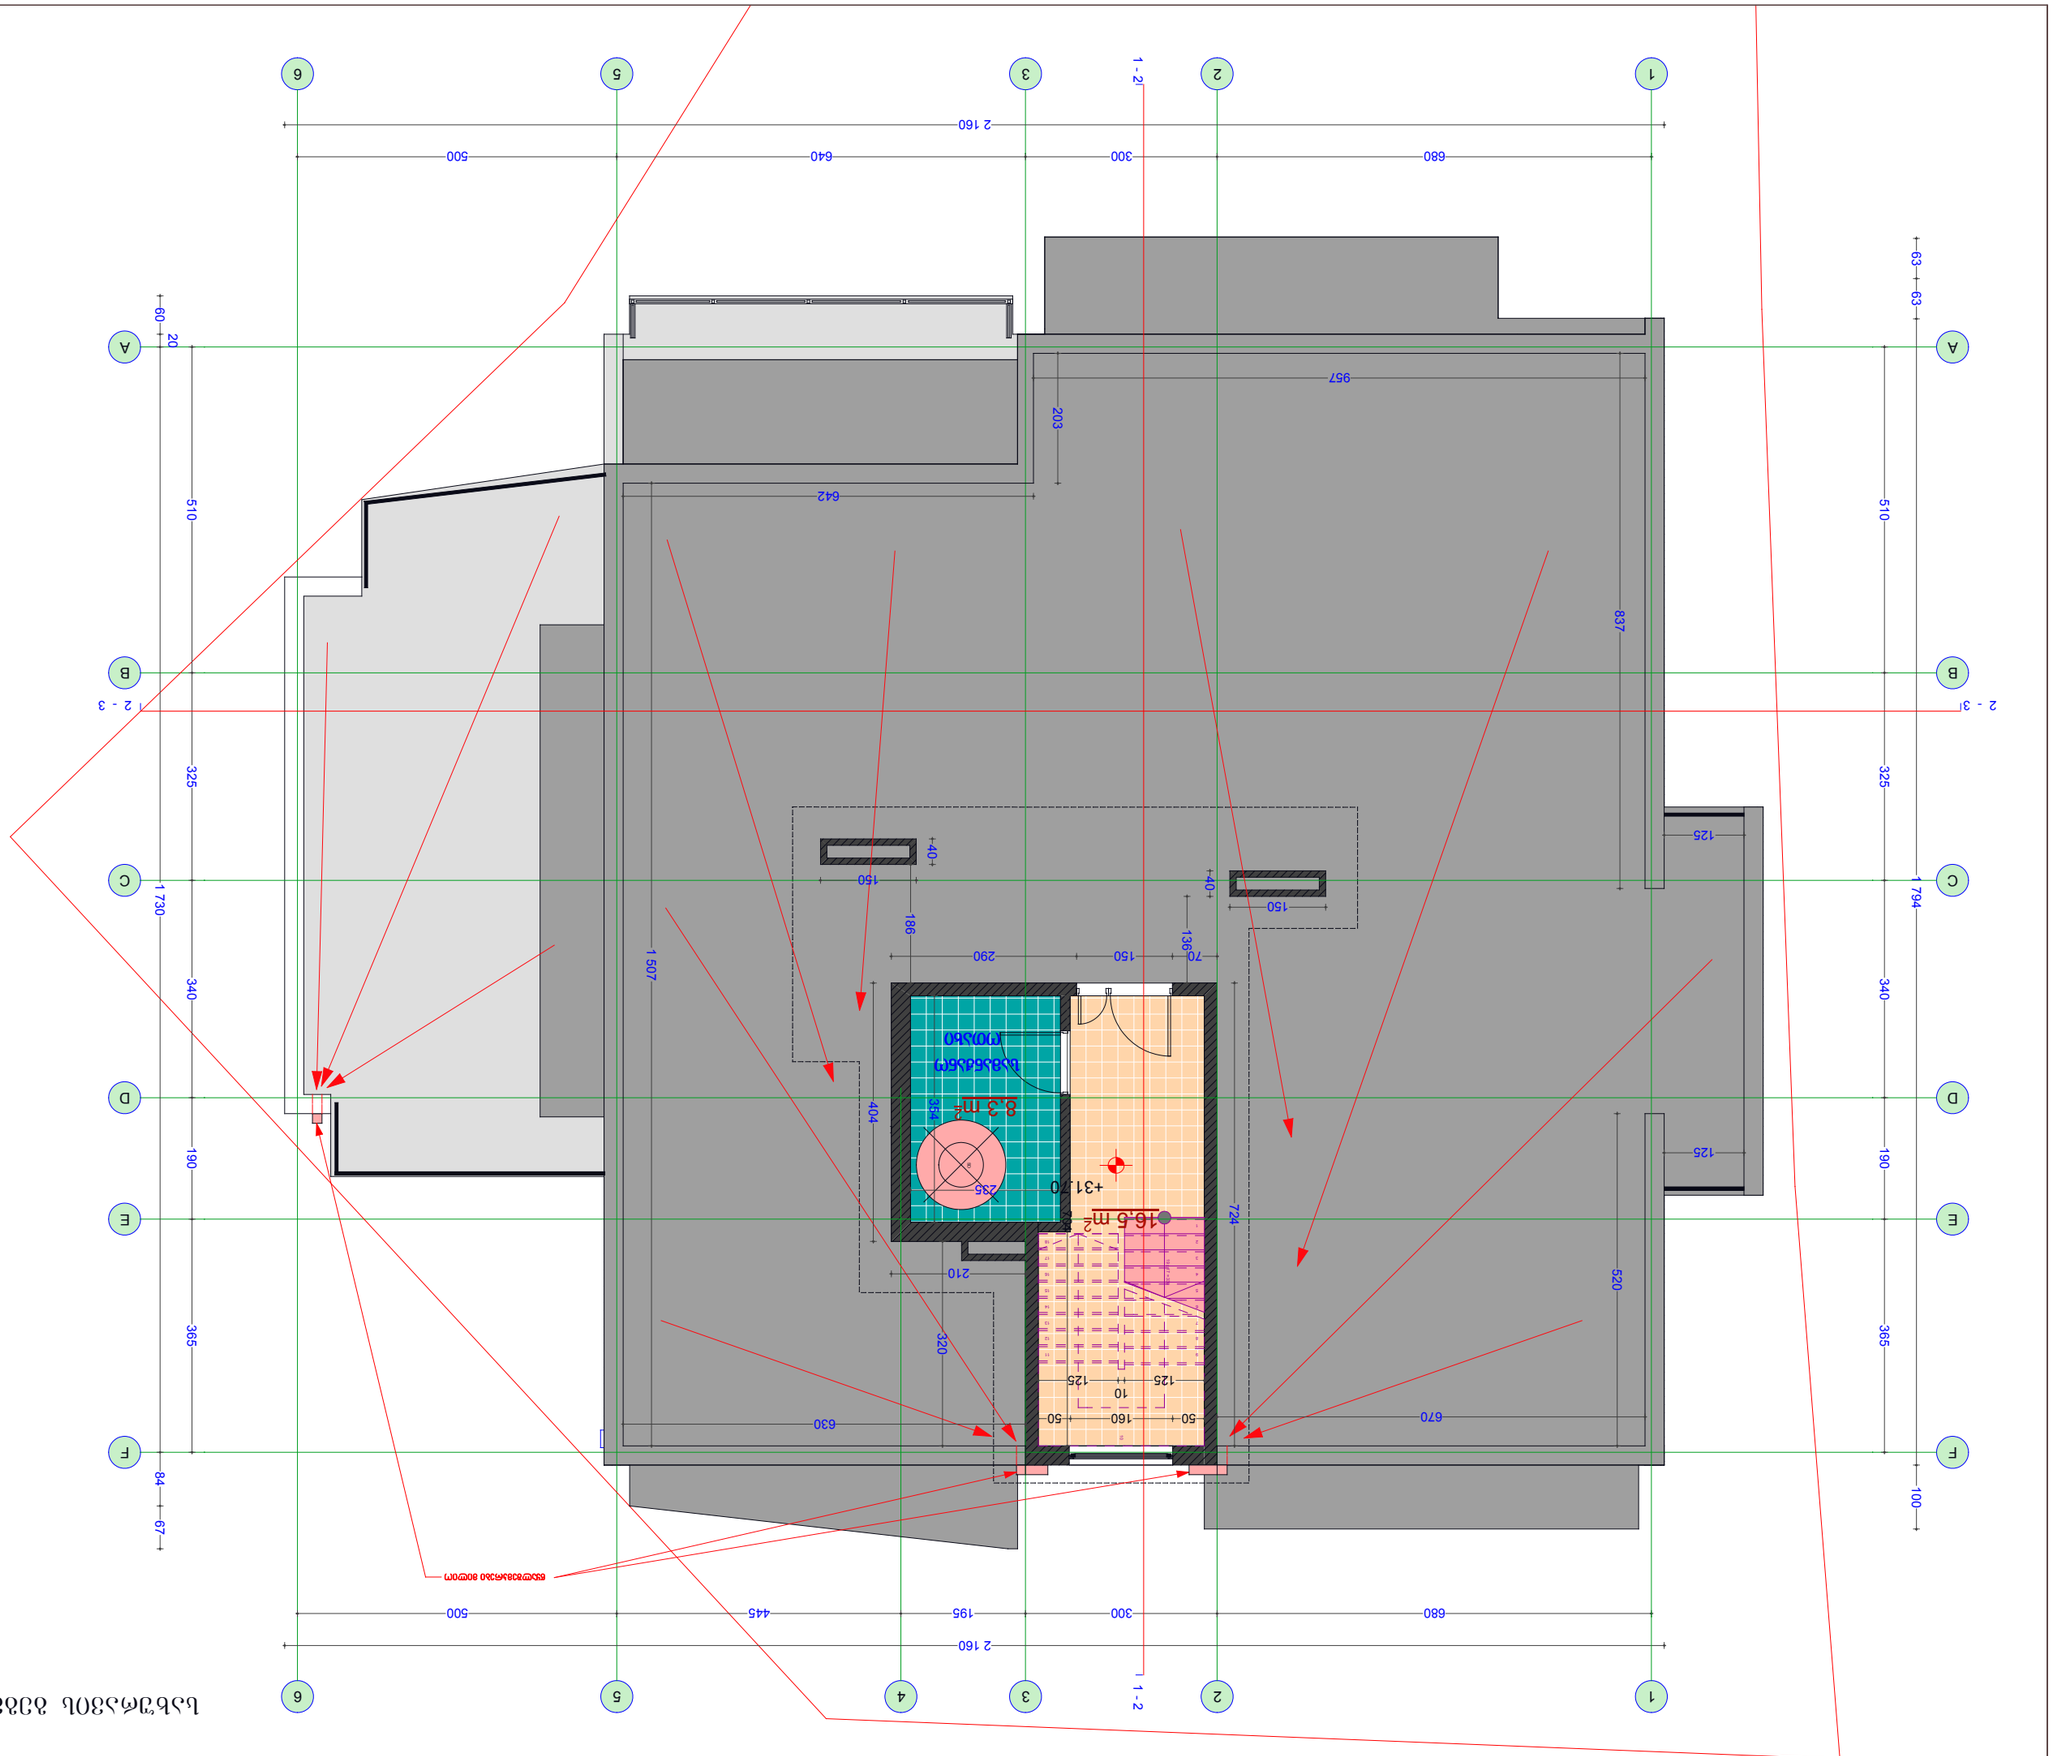
1 - 2
2 - 3
2 160
680
300
640
500
957
642
203
837
510
325
340
190
365
63
63
60
20
84
67
1 730
1 794
100
125
520
724
630
670
320
210
404
1 507
186
290
150
70
136
40
150
40
150
40
50
160
50
10
125
125
+31,20
16,6 m²
8,3 m²
235
354

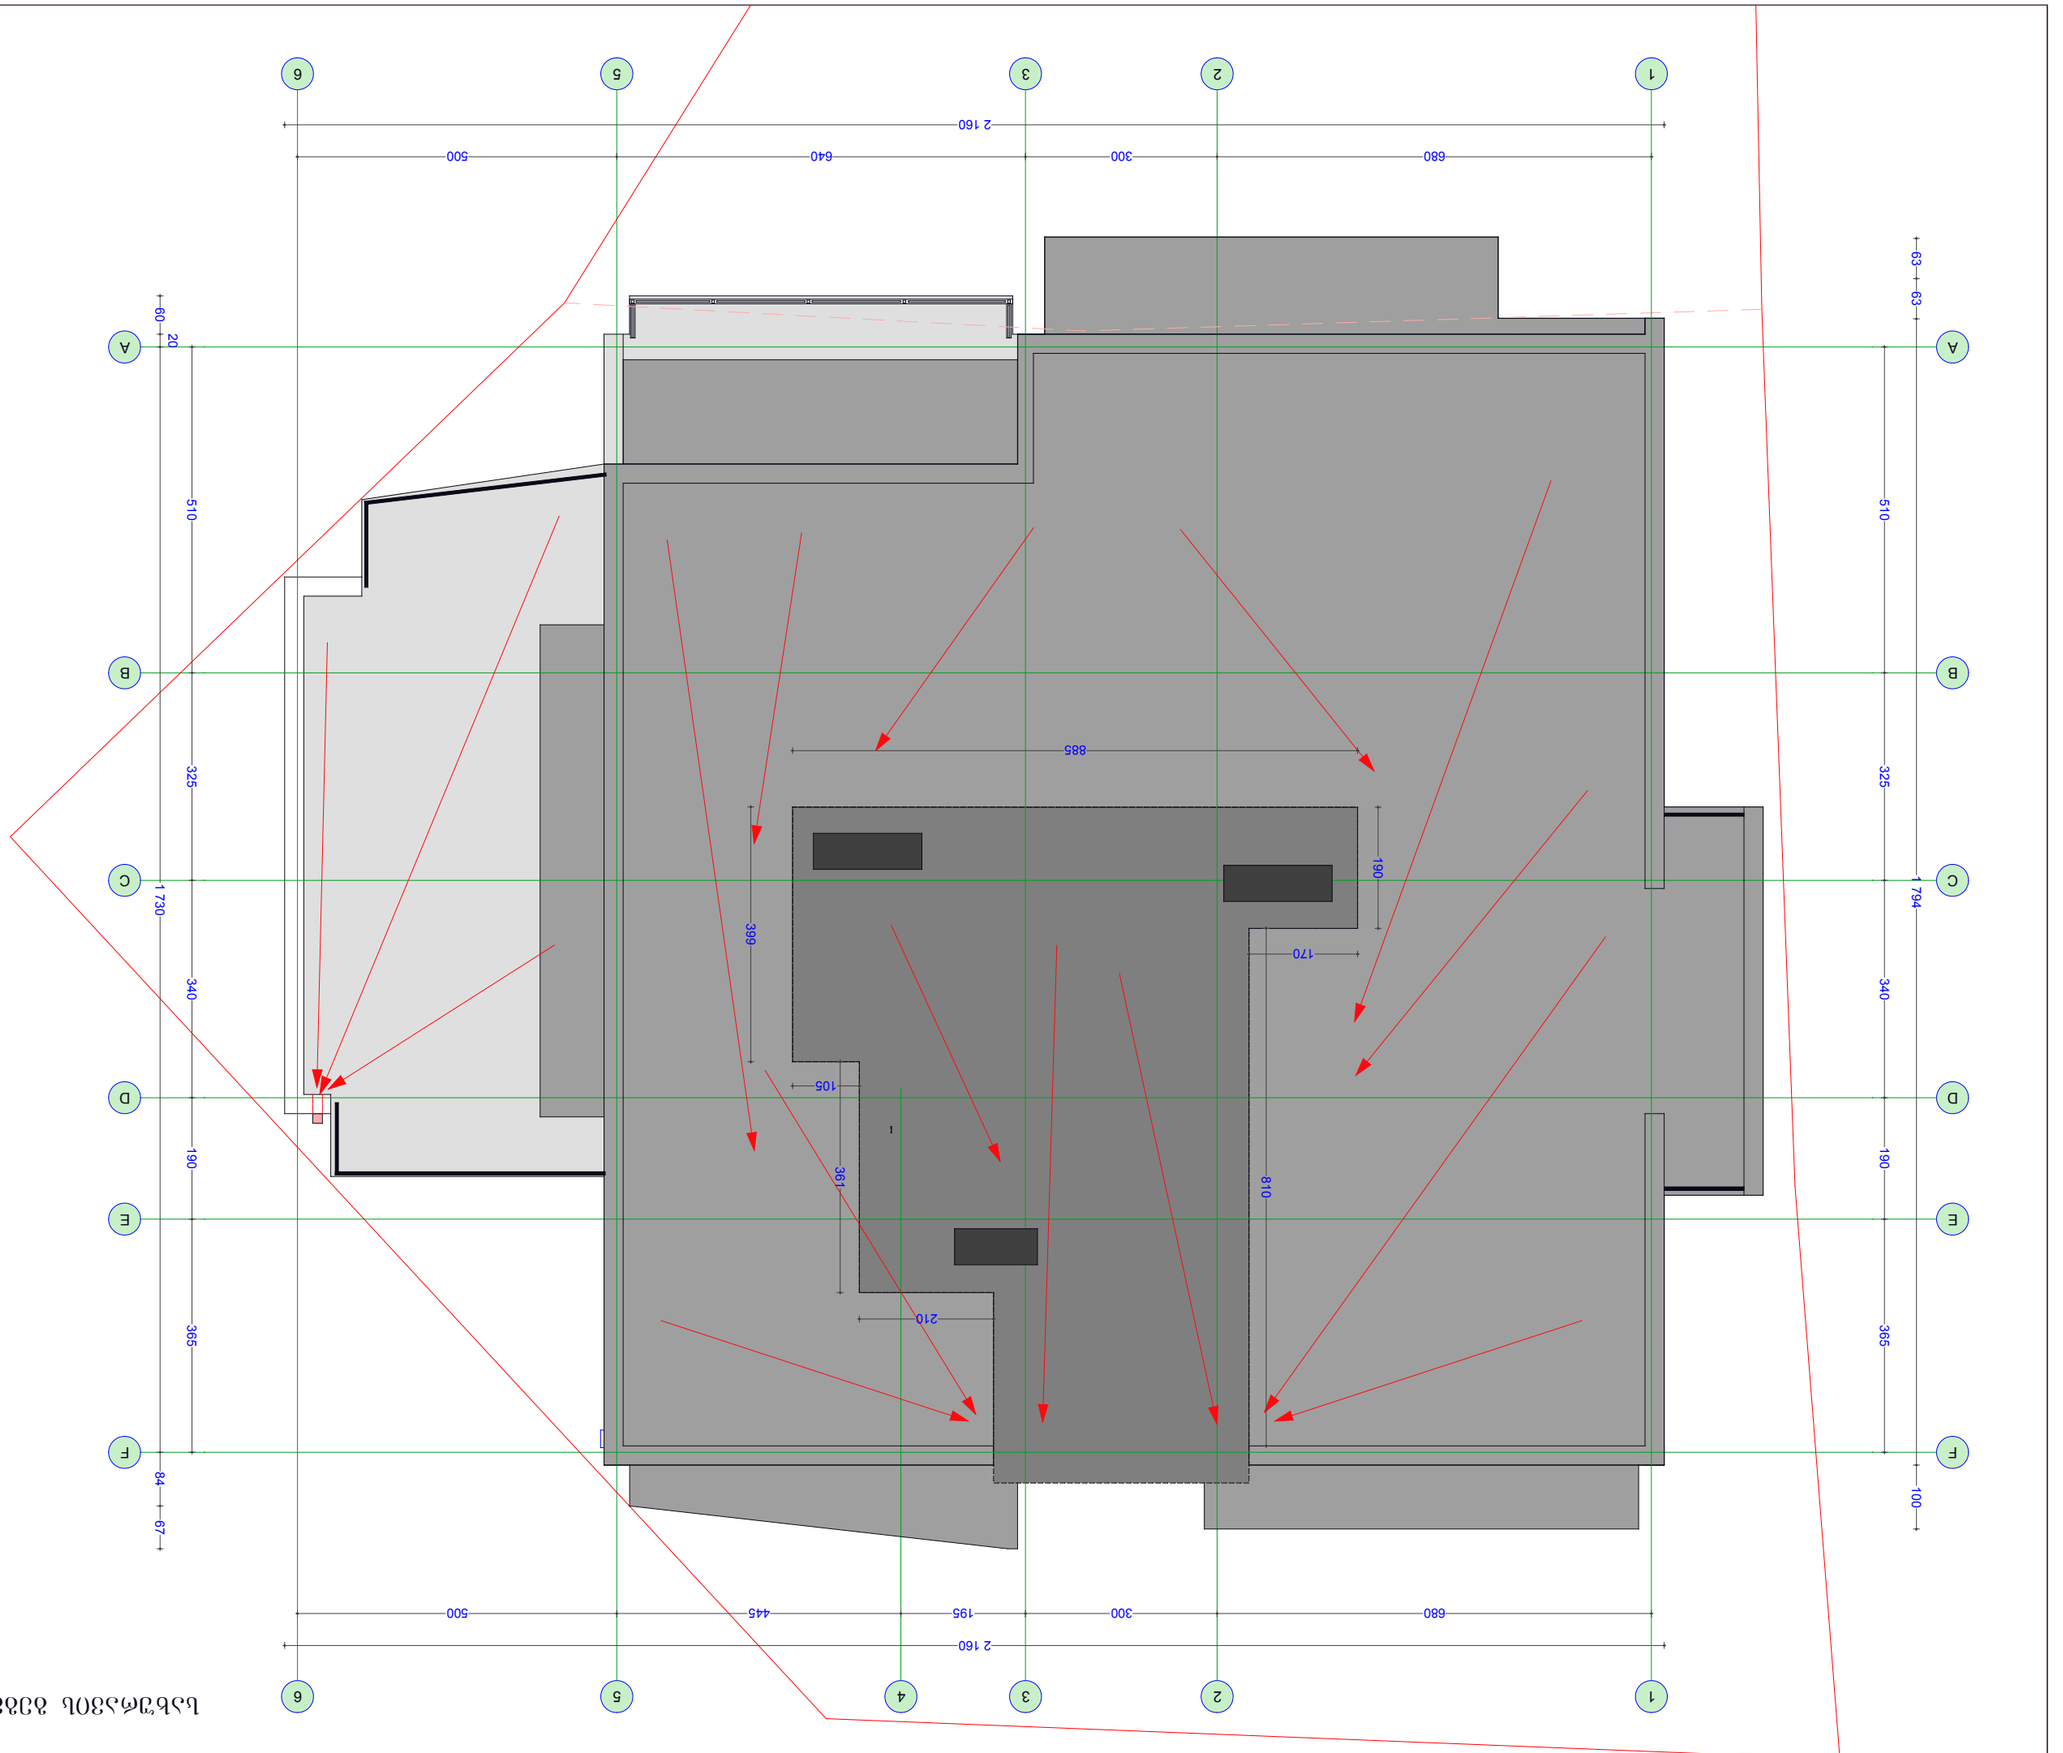













