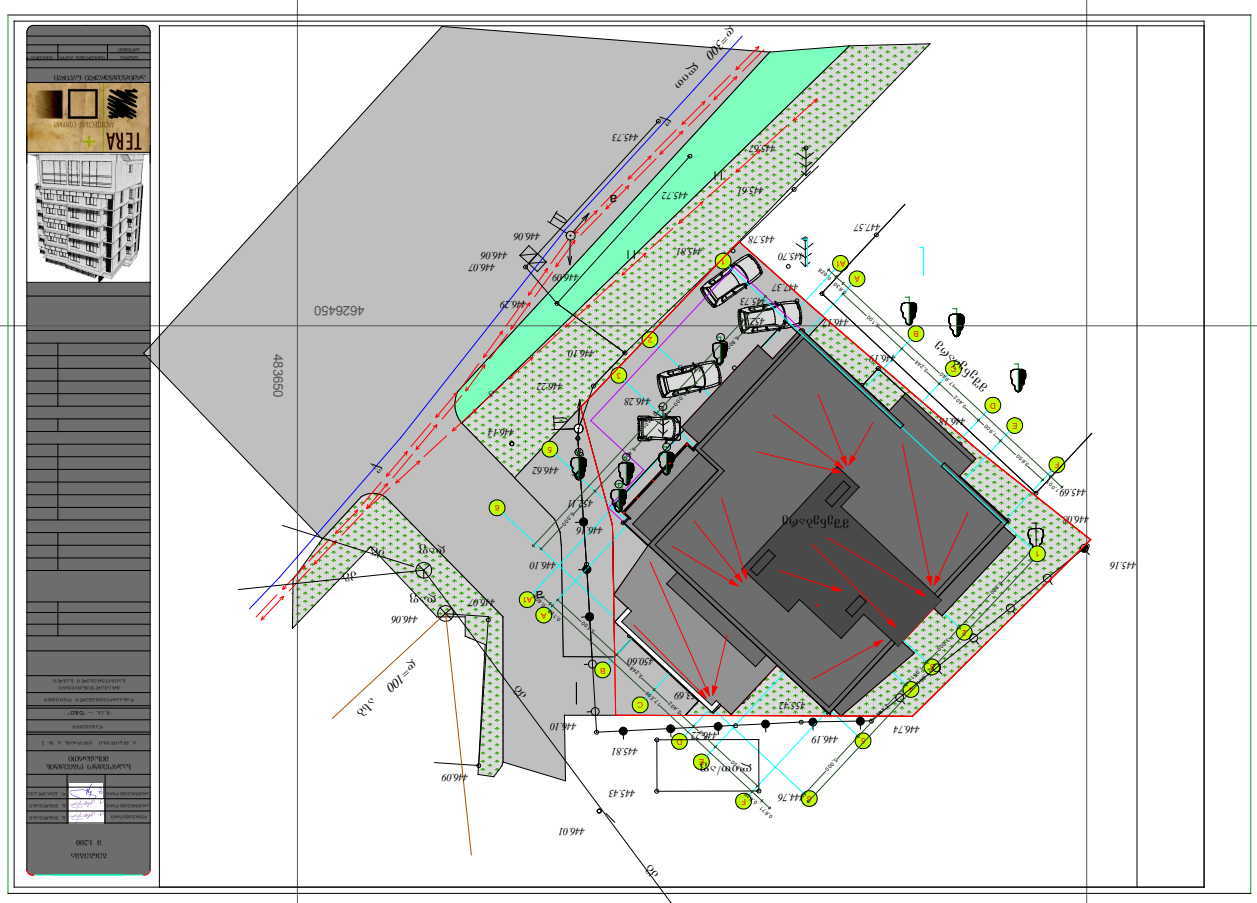

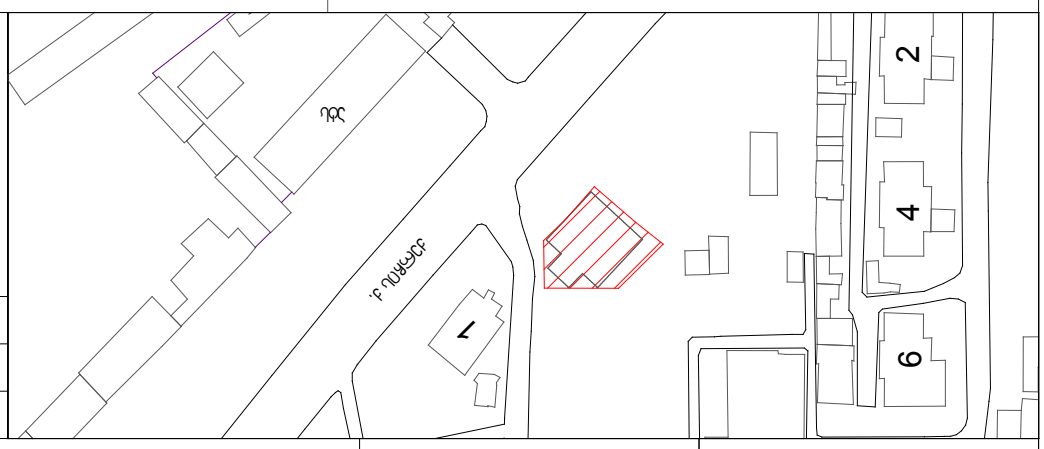




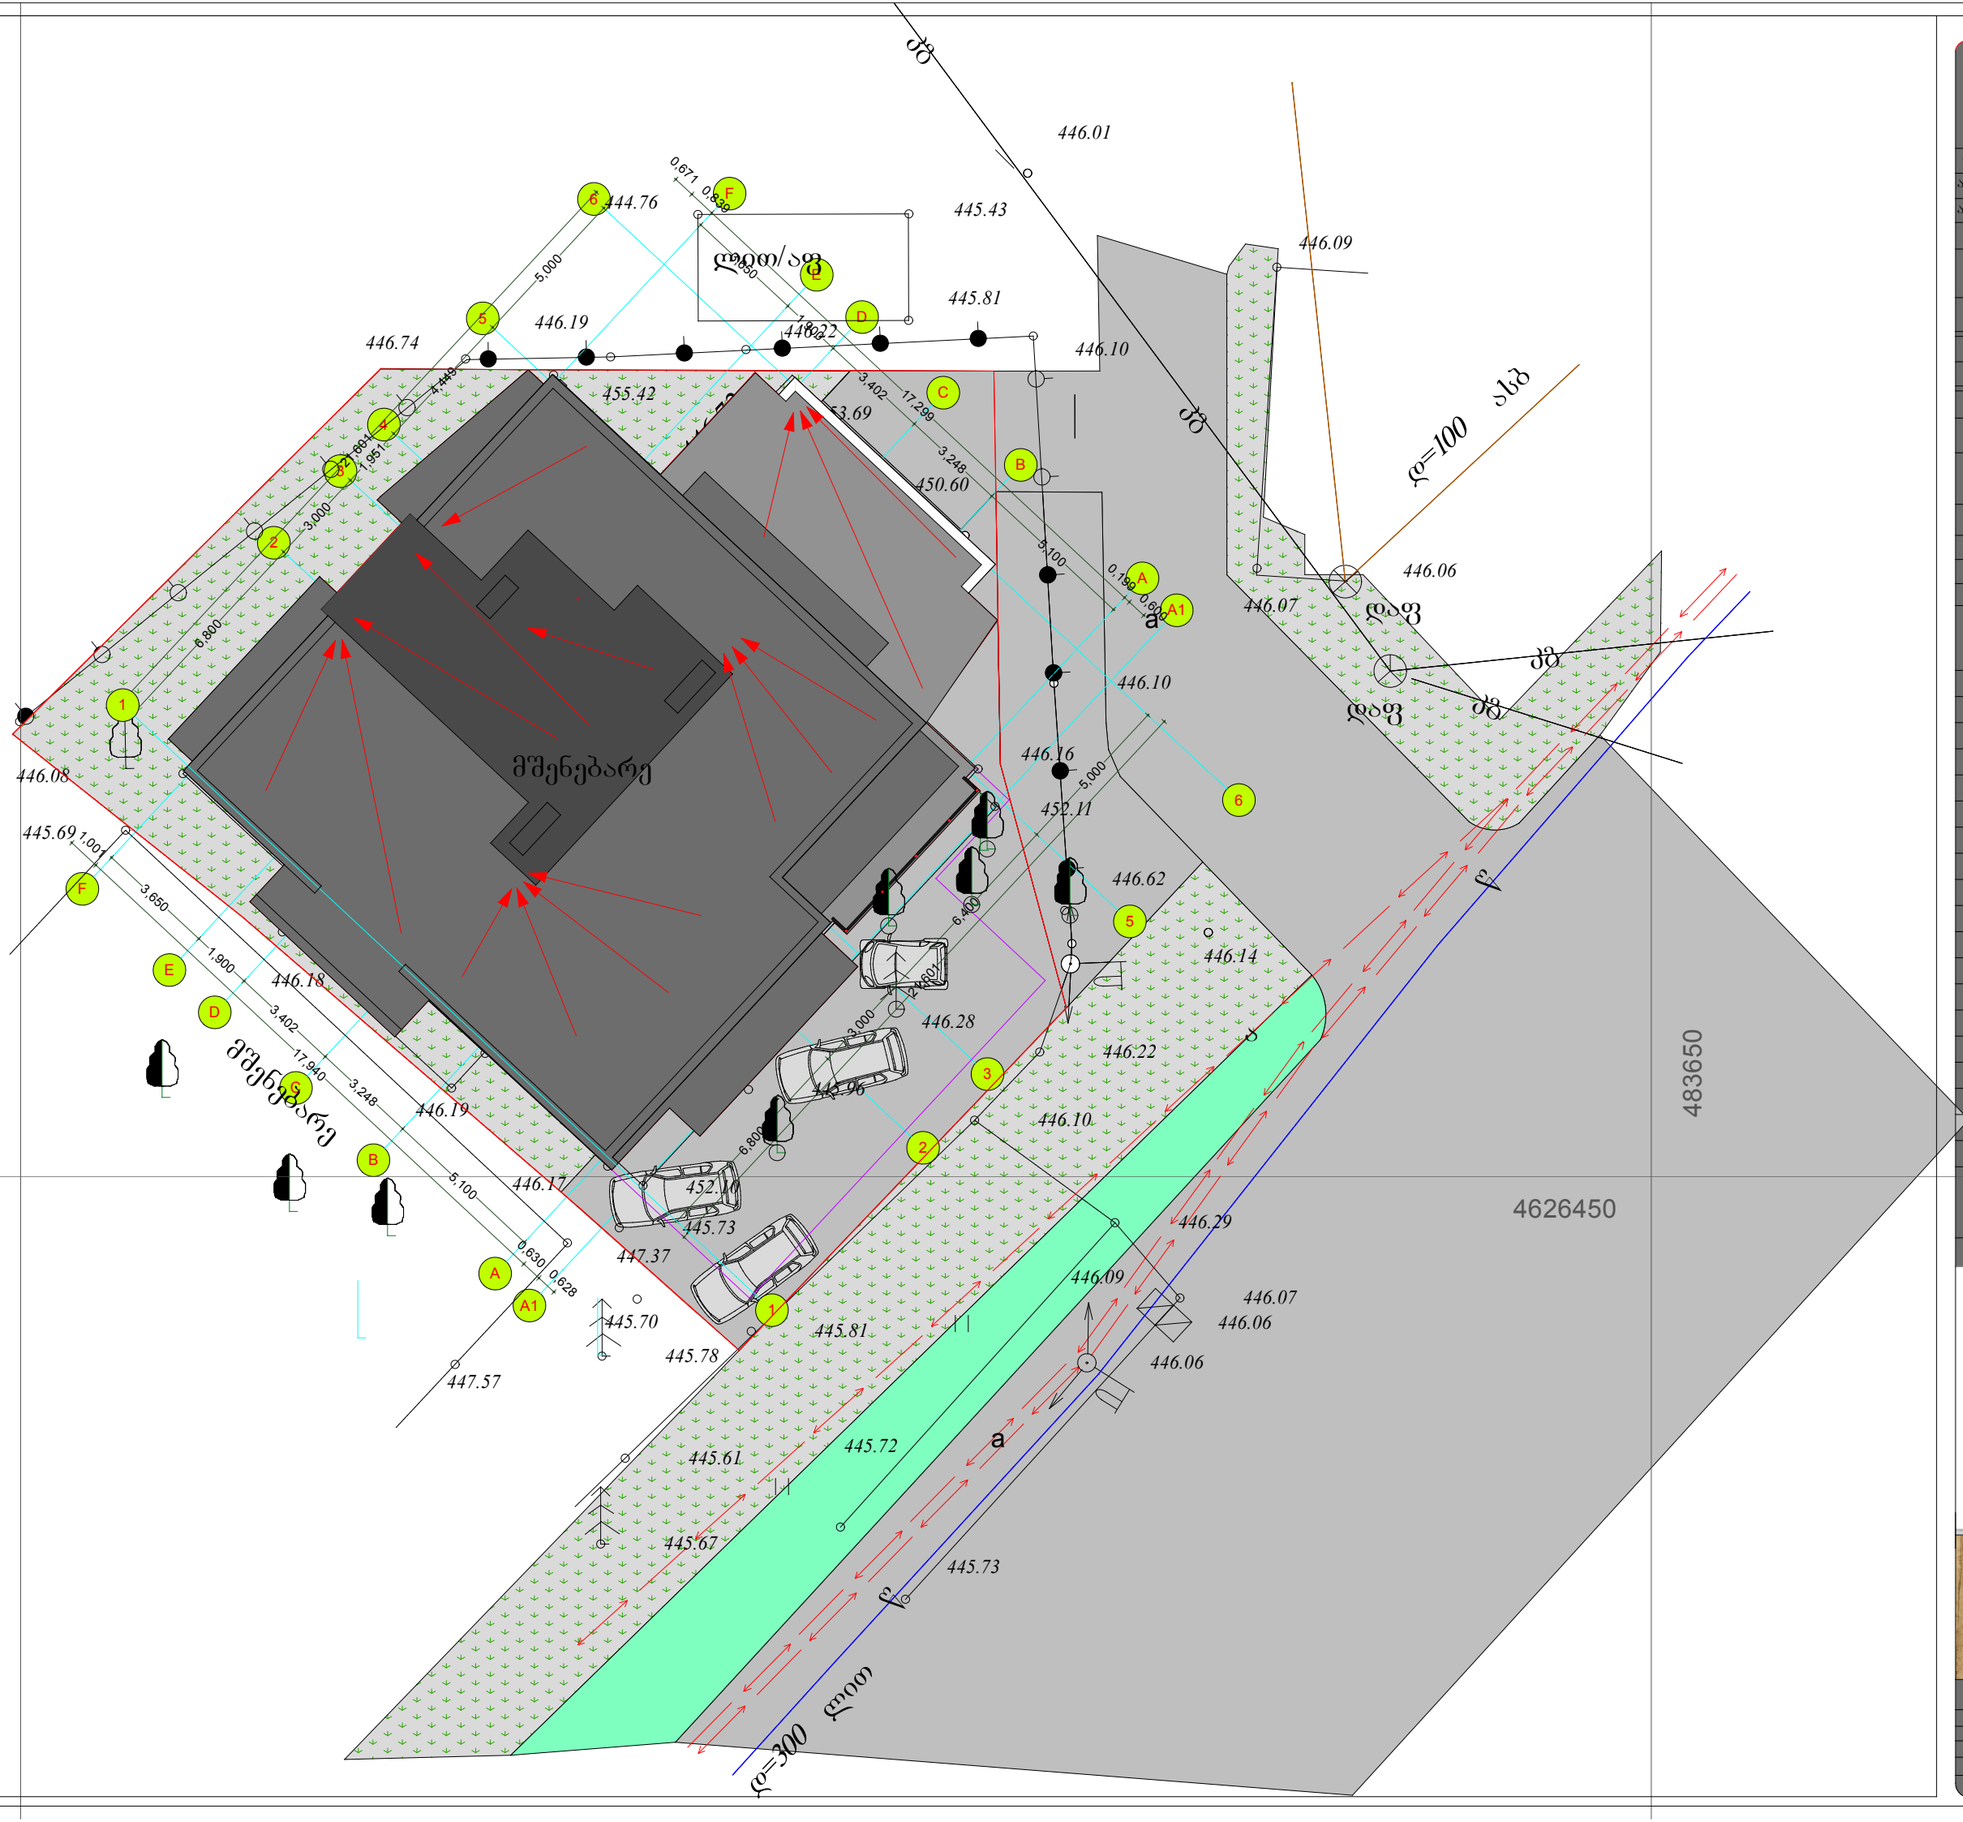

გენგეგმა
მ 1:200

დირექტორი		შ. ვიბლიანი
არქიტექტორი		შ. ვიბლიანი
არქიტექტორი		ლ. ბერულავა

საპროექტო ობიექტის მისამართი

ქ. თბილისი ილორის ქ. № 3

დამკვეთი

შ.პ.ს. -- "D&D"

დასაპროექტებელი ობიექტი

მრავალფუნქციური საცხოვრებელი სახლი



TERA + ARCHITECTURE COMPANY

არქიტექტურული ნაწილი

სტადია	შემოქმედის ტიპი	შენიშვნა
პროექტი		