შ.პ.ს. "დომინანტის" მიერ შესყიდული მიწის ნაკვეთი

-1 სართული -2,80 ნიშნულზე

საერთო ფართი - 801.1 მ2
მათ შორის :
ავტოსადგომის ფართი - 766.1 მ2
კიბის შუაშრეების ფართი - 35 მ2

სადგომი 34 ავტოზე

A: 35.0 m²

A: 766.1 m²

66.8 m²

-2.80

ფასადი 9 - 1

ფასადი 1-9

ფასადი ა - ე

ჭრილი 9 - 1 პანდუსი

ჭრილი ბლოკების

A-3	I-18 პროექტის №	დამკვეთი: შ.პ.ს. დომინანტი	ნახაზი: ავტოშარეხის გეგმა	პროექტის დასახელება: 9 სართულიანი მრავალ ბინიანი საცხოვრებელი სახლი	თარიღი 21/07/2014
არქიტექტორი	ზ. ხაჩიძე				
არქიტექტორი	მ. პაპუაშვილი	შპს. დომინანტი თბილისი, დიღომი, სანკტ-პეტერბურგის გზისა და ახმეტელების ქუჩის გაერთიანება ტელ: (+995) 599 555 574		მასშტაბი I-150 / სტადია პროექტი / ობიექტი / ფურც. № 9	

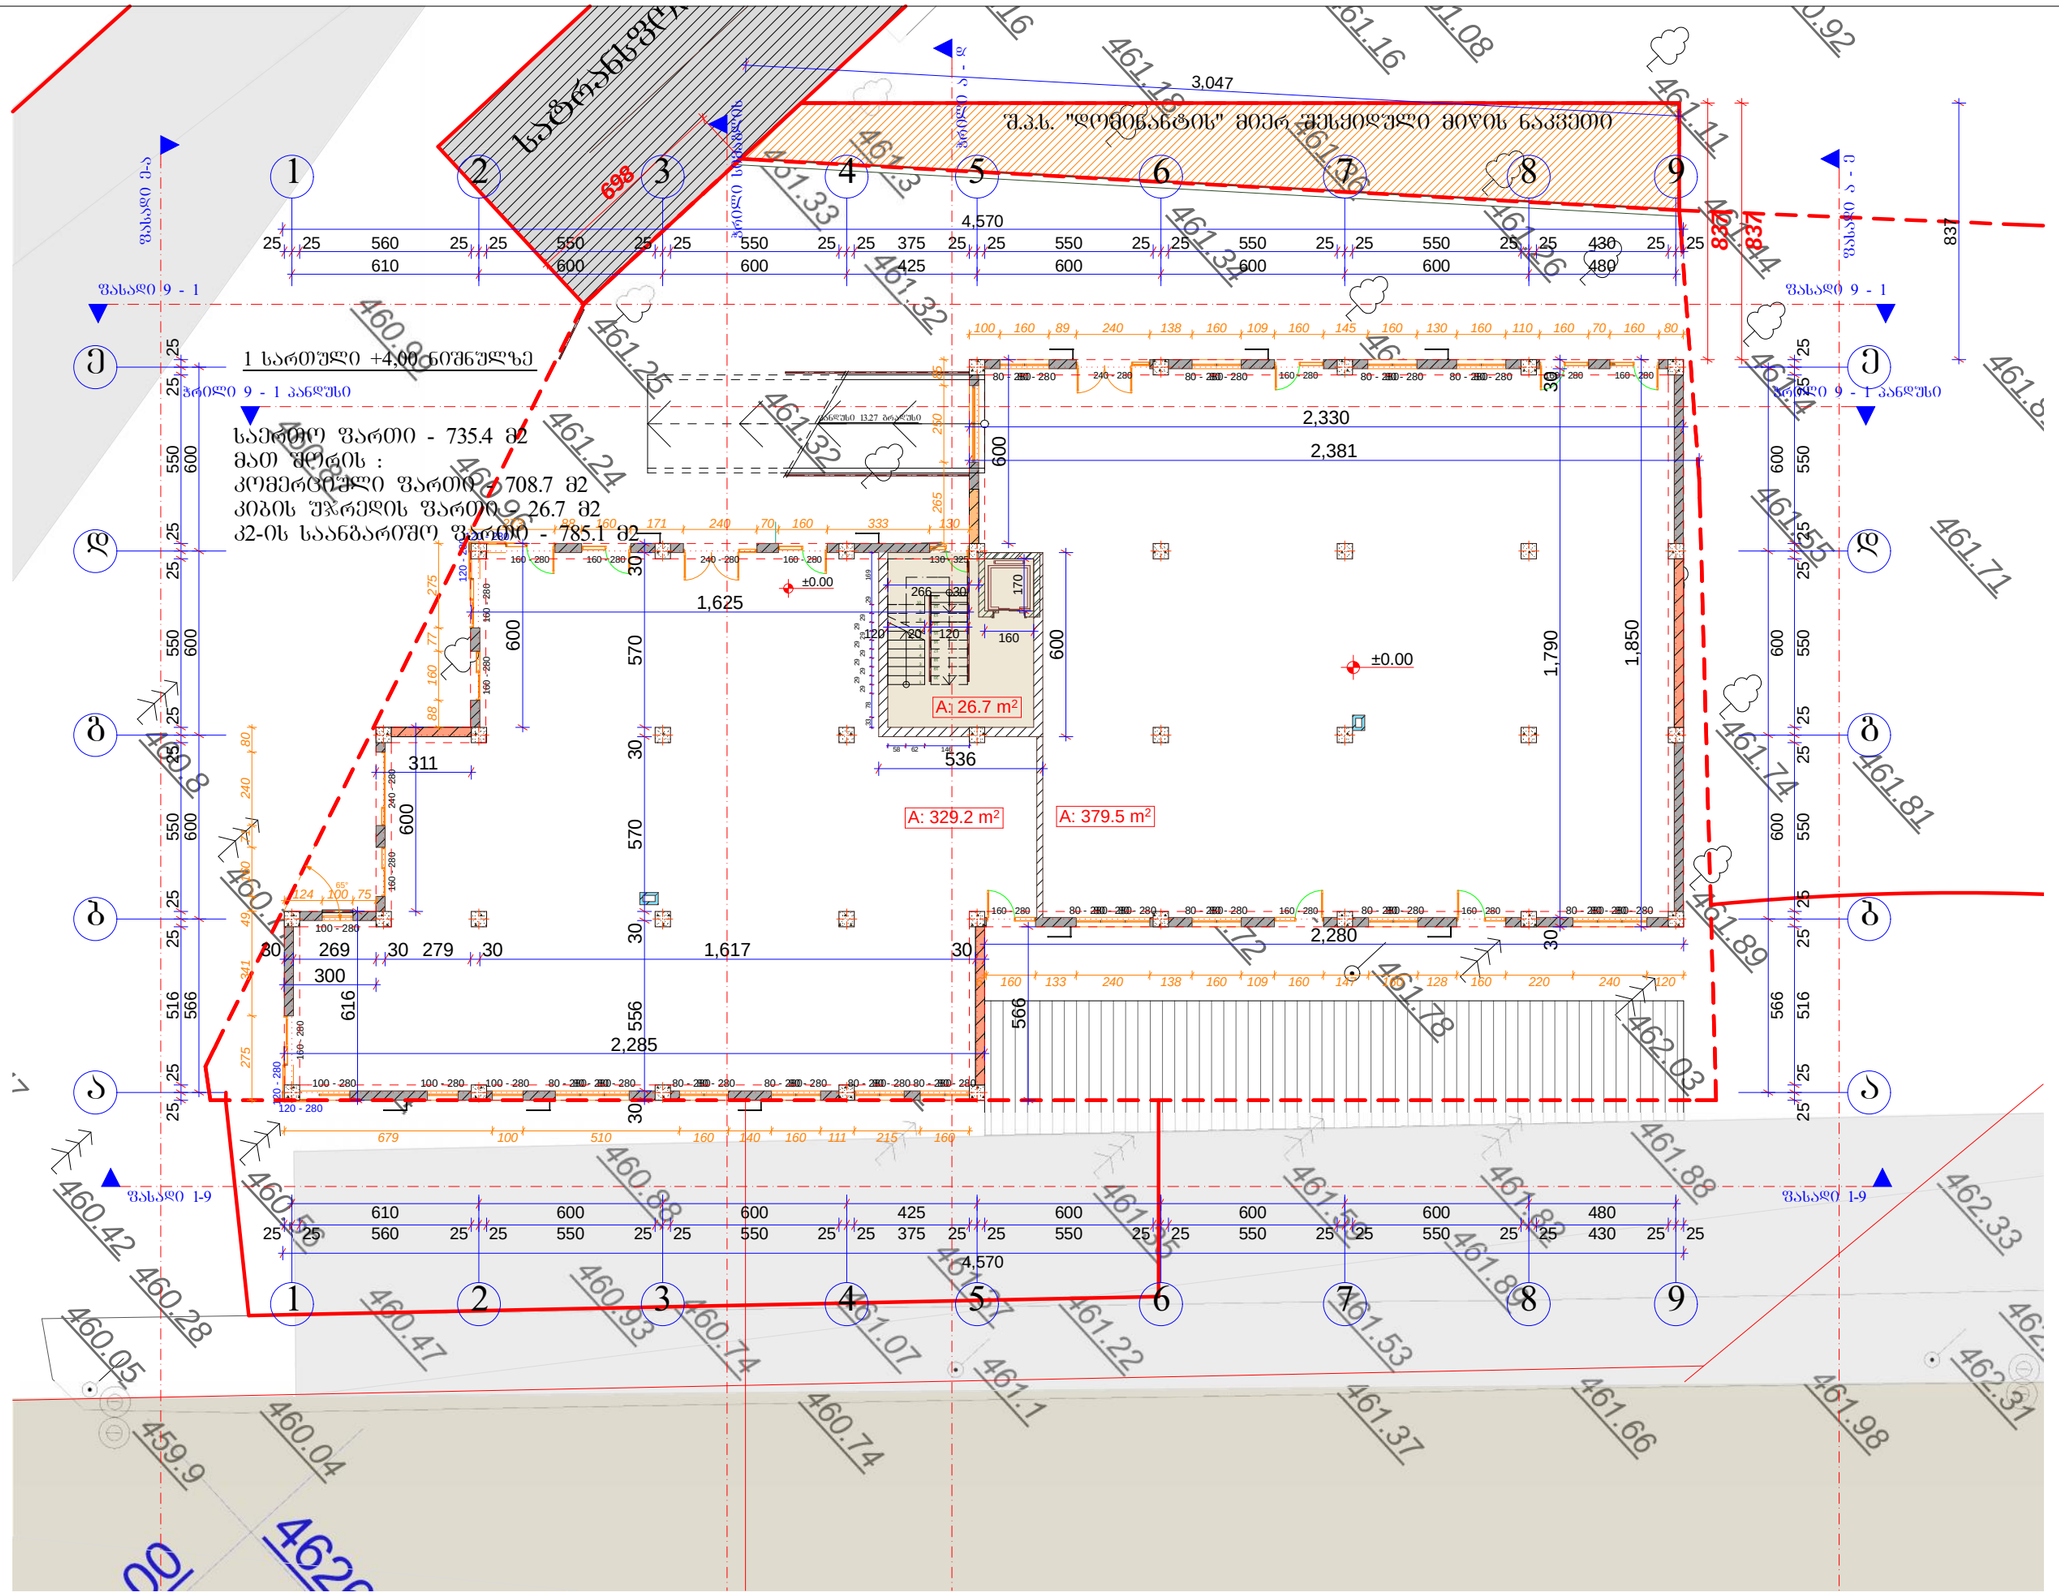

A-3	1-18 პროექტის №	დამკვეთი: შ.პ.ს. ლიფტსანტი	ნახაზის: 1 სართულის გეგმა	პროექტის დასახელება: 9 სართულიანი მრავალ ბინიანი საცხოვრებელი სახლი	თარიღი 21/07/2014	
არქიტექტორი	ზ. ხაჩიძე					
არქიტექტორი	მ. პაპუაშვილი		შ.პ.ს. ლიფტსანტი თბილისი, ლიფტის, საბურღი პისა და ანძამონტაჟის ტექნიკის გაყიდვა ტელ: (+995) 599 555 574	მასშტაბი 1-200	სტადია პროექტი	ინდექსი	ფურც. № 10

137 - 280137 - 280

160 - 280 100 - 280 240 - 280 160 - 280 160 - 280 160 - 280 160 - 280 80 - 280 80 - 280 120 - 280 160 - 280 160 - 280 160 - 280 240 - 280

100 - 280 120 - 280160 - 280 160 - 280

160 - 280 240 - 280 160 - 280 160 - 280 160 - 280 160 - 280 240 - 280

160 - 280 240 - 280 160 - 280 160 - 280 160 - 280 160 - 280 160 - 280 160 - 280

130 - 280

120 - 280

160 - 280 160 - 280 240 - 280 160 - 280 100 - 280

90 - 210

90 - 210 90 - 210 90 - 210

90 - 210 90 - 210 90 - 210

90 - 210 90 - 210 90 - 210 90 - 210

90 - 210

90 - 210

90 - 210

90 - 210
100 - 210 90 - 210 160 - 210

90 - 210 160 - 210 90 - 210

90 - 210 90 - 210 90 - 210 90 - 210 160 - 210 90 - 210 90 - 210

90 - 210

90 - 210 90 - 210 160 - 210 160 - 210 90 - 210

90 - 210

90 - 210

90 - 210 90 - 210

90 - 210

120 - 210 90 - 210

90 - 210 90 - 210 100 - 210 90 - 210 120 - 210

90 - 210 90 - 210 90 - 210 90 - 210
150 - 210 160 - 210 100 - 210 90 - 210 90 - 210

1

2

3

4

5

6

7

8

9

10

11
12
13
14
15
16
17
18
19

20 ჭრილი ა - დ ჭრილი სიმაგლის

ჭრილი 9 - 1 პანდუსი ჭრილი 9 - 1 პანდუსი

ფასადი 1-9 ფასადი 1-9 ფასადი ე-ა

ფასადი 9 - 1 ფასადი 9 - 1 ფასადი ა - ე

610 600 600 425 600 600 600 480

25 25 560 25 25 550 25 25 550 25 25 375 25 25 550 25 25 550 25 25 550 25 25 430 25 25 566 600 600 600 25 25 516 25 25 550 25 25 550 25 25 550 25 25

413 160 112 100 106 240 164 160 140 160 113 160
53

160 50

244 350 316 230 1,140 9095

366 12 446 20 317 12 319 20 235 12 244 12 210
298 12 288 20 342 12 335 20 260 280 1,420 20 585 30 343 278 233 335 294 396

408 352 280 673

291 400 269 230 1,140 280 75 160 155 160 71 240 80 95 90

90 566 600 600 600 25 25 516 25 25 550 25 25 550 25 25 550 25 25 140 80 80 80 186

610 600 600 425 600 600 600 480

25 25 560 25 25 550 25 25 550 25 25 375 25 25 550 25 25 550 25 25 550 25 25 430 25 25

125 100 75 30 468 20 150 12 170 20 20 316 30

30 307 12 281 20 313 12 255 20 253 12 265 20 253 12 235 30 20 600 30 30 570 12 213 20 20 213 12 570 30 30 795 20 250 12 713

392 12 322 20 30 283 12 295 20 270 40 238 12 450 30 20 975 30 30 795 20 160 20 213 12 570 30 608 12 175 532 68 30 536 12 213 20 160 20 298 497 30 30 546 12 203 20 545

30 392 12 477 20 30

160 410 170

2,285 2,280 616 600 600 600

5 2,416 90 73 160 92 280 177 100 323

100 160 89 240 138 160 109 160 145 160 130 160 110 160 70 160 80

280 85 160 170 240 70 160 333 130

50 160 89 240 138 160 109 160 145 160 130 160 220 240 120

4,265 1,850

659

113325 220

150 80 230 115 80 20 213 12 570 30 404 12 120 12 272 20 296

593 12

12 115 12 199 242 12 185 12 238 20

167 405 213 12 570 12 502

378 46 12 388 434 132 284 12 345

5

112

70

66

+4.00

65°

2.8 m2

3.2 m2

3.6 m2

66.8 m2

2.0 m2

2.0 m2

6.4 m2

3.0 m2

2.5 m2

1 2 3 4 5 6 7 8 9

a

b

g

d

e

a

b

g

d

e

1 2 3 4 5 6 7 8 9

საერთო ფართი - 736.9 მ2
მათ შორის :
საცხოვრებელი ფართი - 641.2 მ2
კიბის უჯრედის ფართი - 70.2 მ2
საზაფხულო ფართი - 25.5 მ2
კ2-ის საანგარიშო ფართი - 785.1 მ2

3.0 m2

3.2 m2 2.0 m2

3.0 m2 7.4 m2

4.0 m2

3.6 m2

2.5 m2

9.4 m2

2.0 m2

2 სართული +4,00 ნიშნულზე

4.0 m2

შ.პ.ს. "დომინანტის" მიერ შესყიდული მიწის ნაკვეთი

A: 70.2 m2

A: 71.9 m2

A: 65.3 m2 A: 54.3 m2

A: 51.0 m2 A: 37.4 m2

A: 50.7 m2

A: 43.6 m2 A: 46.1 m2 A: 42.5 m2 A: 49.9 m2

A: 48.8 m2 A: 79.7 m2

ზ. ხაჩიძე მასშტაბი სტადია ინდექსი ფურც.

A-3 თარიღი
პროექტის #

1-18

1-200 არქიტექტორი

არქიტექტორი

მ. პაპუკაშვილი

ნახაზი: პროექტის დასახელება დამკვეთი: 2 სართულის გეგმა

21/07/2014

ტელ: (+995) 599 555 574 თბილისი, დიღომი, სამხედრო გზისა და ახმეტელის ქუჩის გადაკვეთა პროექტი # 11

შ.პ.ს. დომინანტი
9 სართულიანი მრავალ
ბინიანი საცხოვრებელი სახლი

შ.პ.ს. დომინანტი

137 - 280137 - 280

160 - 280 100 - 280 240 - 280 160 - 280 160 - 280 160 - 280 160 - 280 80 - 280 80 - 280 120 - 280 160 - 280 160 - 280 160 - 280 240 - 280

100 - 280 120 - 280160 - 280 160 - 280

160 - 280 240 - 280 160 - 280 160 - 280 160 - 280 160 - 280 240 - 280

160 - 280 240 - 280 160 - 280 160 - 280 160 - 280 160 - 280 160 - 280 160 - 280

130 - 280

120 - 280

160 - 280 160 - 280 240 - 280 160 - 280 100 - 280

90 - 210

90 - 210 90 - 210 90 - 210

90 - 210 90 - 210 90 - 210

90 - 210 90 - 210 90 - 210 90 - 210

90 - 210

90 - 210

90 - 210

90 - 210
100 - 210 90 - 210 160 - 210

90 - 210 160 - 210 90 - 210

90 - 210 90 - 210 90 - 210 90 - 210 160 - 210 90 - 210 90 - 210

90 - 210

90 - 210 90 - 210 160 - 210 160 - 210 90 - 210

90 - 210

90 - 210

90 - 210 90 - 210

90 - 210

120 - 210 90 - 210

90 - 210 90 - 210 100 - 210 90 - 210 120 - 210

90 - 210 90 - 210 90 - 210 90 - 210
150 - 210 160 - 210 100 - 210 90 - 210 90 - 210

1

2

3

4

5

6

7

8

9

10

11
12
13
14
15
16
17
18
19

20 ჭრილი ა - დ ჭრილი სიმაგლის

ჭრილი 9 - 1 პანდუსი ჭრილი 9 - 1 პანდუსი

ფასადი 1-9 ფასადი 1-9 ფასადი ე-ა

ფასადი 9 - 1 ფასადი 9 - 1 ფასადი ა - ე 20 160 20 365 410 160

610 600 600 425 600 600 600 480

25 25 560 25 25 550 25 25 550 25 25 375 25 25 550 25 25 550 25 25 550 25 25 430 25 25 566 600 600 600 25 25 516 25 25 550 25 25 550 25 25 550 25 25

413 160 112 100 106 240 164 160 140 160 113 160
53

160 50

244 350 316 230 1,140 280 75 160 155 160 71 240 80 566 600 600 600 25 25 516 25 25 550 25 25 550 25 25 550 25 25 140 80 80 80 186

610 600 600 425 600 600 600 480

25 25 560 25 25 550 25 25 550 25 25 375 25 25 550 25 25 550 25 25 550 25 25 430 25 25

291 400 269 230 650 450 40 95 90

408 352 280 673

90 294 396 233 335 428 278 90 559095 909590

30 1,200 20 1,050 30 20 600 30 795 30 20 795 30 795 795 20 975 30

2,395 30 532 68 570 12 30 795 795
30 366 12 446 20 317 12 319 20 235 12 244 12 210 30 761 761 404 12 120 12 272 20 316 30 416 120 468 20 332 20

881

1,309 30 213 12 570 30 405 550

260 410 170

160 73 160 92 280 177 100 323

100 160 89 240 138 160 109 160 145 160 130 160 110 160 70 160 80

4,265 2,416

50 160 89 240 138 160 109 160 145 160 130 160 220 240 120

4,565 1,850

125 100 75

280 85 160 170 240 70 160 333 130

63

112

72

+7.30

65°

3.2 m2

3.6 m2

3.0 m2

2.0 m2

2.0 m2

6.4 m2 2.5 m2

2.8 m2

1 2 3 4 5 6 7 8 9

a

b

g

d

e

d

e

a

g

b

1 2 3 4 5 6 7 8 9

საერთო ფართი - 737 მ2
მათ შორის :
საცხოვრებელი ფართი - 641.3 მ2
კიბის უჯრედის ფართი - 70.2 მ2
საზაფხულო ფართი - 25.5 მ2
კ2-ის საანგარიშო ფართი - 785.1 მ2

3.0 m2

3.2 m2 2.0 m2

3.0 m2 7.4 m2

4.0 m2

3.6 m2

2.5 m2

9.4 m2

2.0 m2

3 სართული +7,30 ნიშნულზე

4.0 m2

შ.პ.ს. "დომინანტის" მიერ შესყიდული მიწის ნაკვეთი

A: 70.2 m2

A: 71.9 m2 A: 37.4 m2 A: 51.0 m2

A: 65.4 m2 A: 54.3 m2

A: 43.6 m2 A: 46.1 m2 A: 42.5 m2 A: 49.9 m2

A: 79.7 m2 A: 48.8 m2 A: 50.7 m2

ზ. ხაჩიძე მასშტაბი სტადია ინდექსი ფურც.

A-3 თარიღი
პროექტის #

1-18

1-200 არქიტექტორი

არქიტექტორი

მ. პაპუკაშვილი

ნახაზი: პროექტის დასახელება დამკვეთი: 3 სართულის გეგმა

21/07/2014

ტელ: (+995) 599 555 574 თბილისი, დიღომი, სამხედრო გზისა და ახმეტელის ქუჩის გადაკვეთა პროექტი # 12

შ.პ.ს. დომინანტი
9 სართულიანი მრავალ
ბინიანი საცხოვრებელი სახლი

შ.პ.ს. დომინანტი

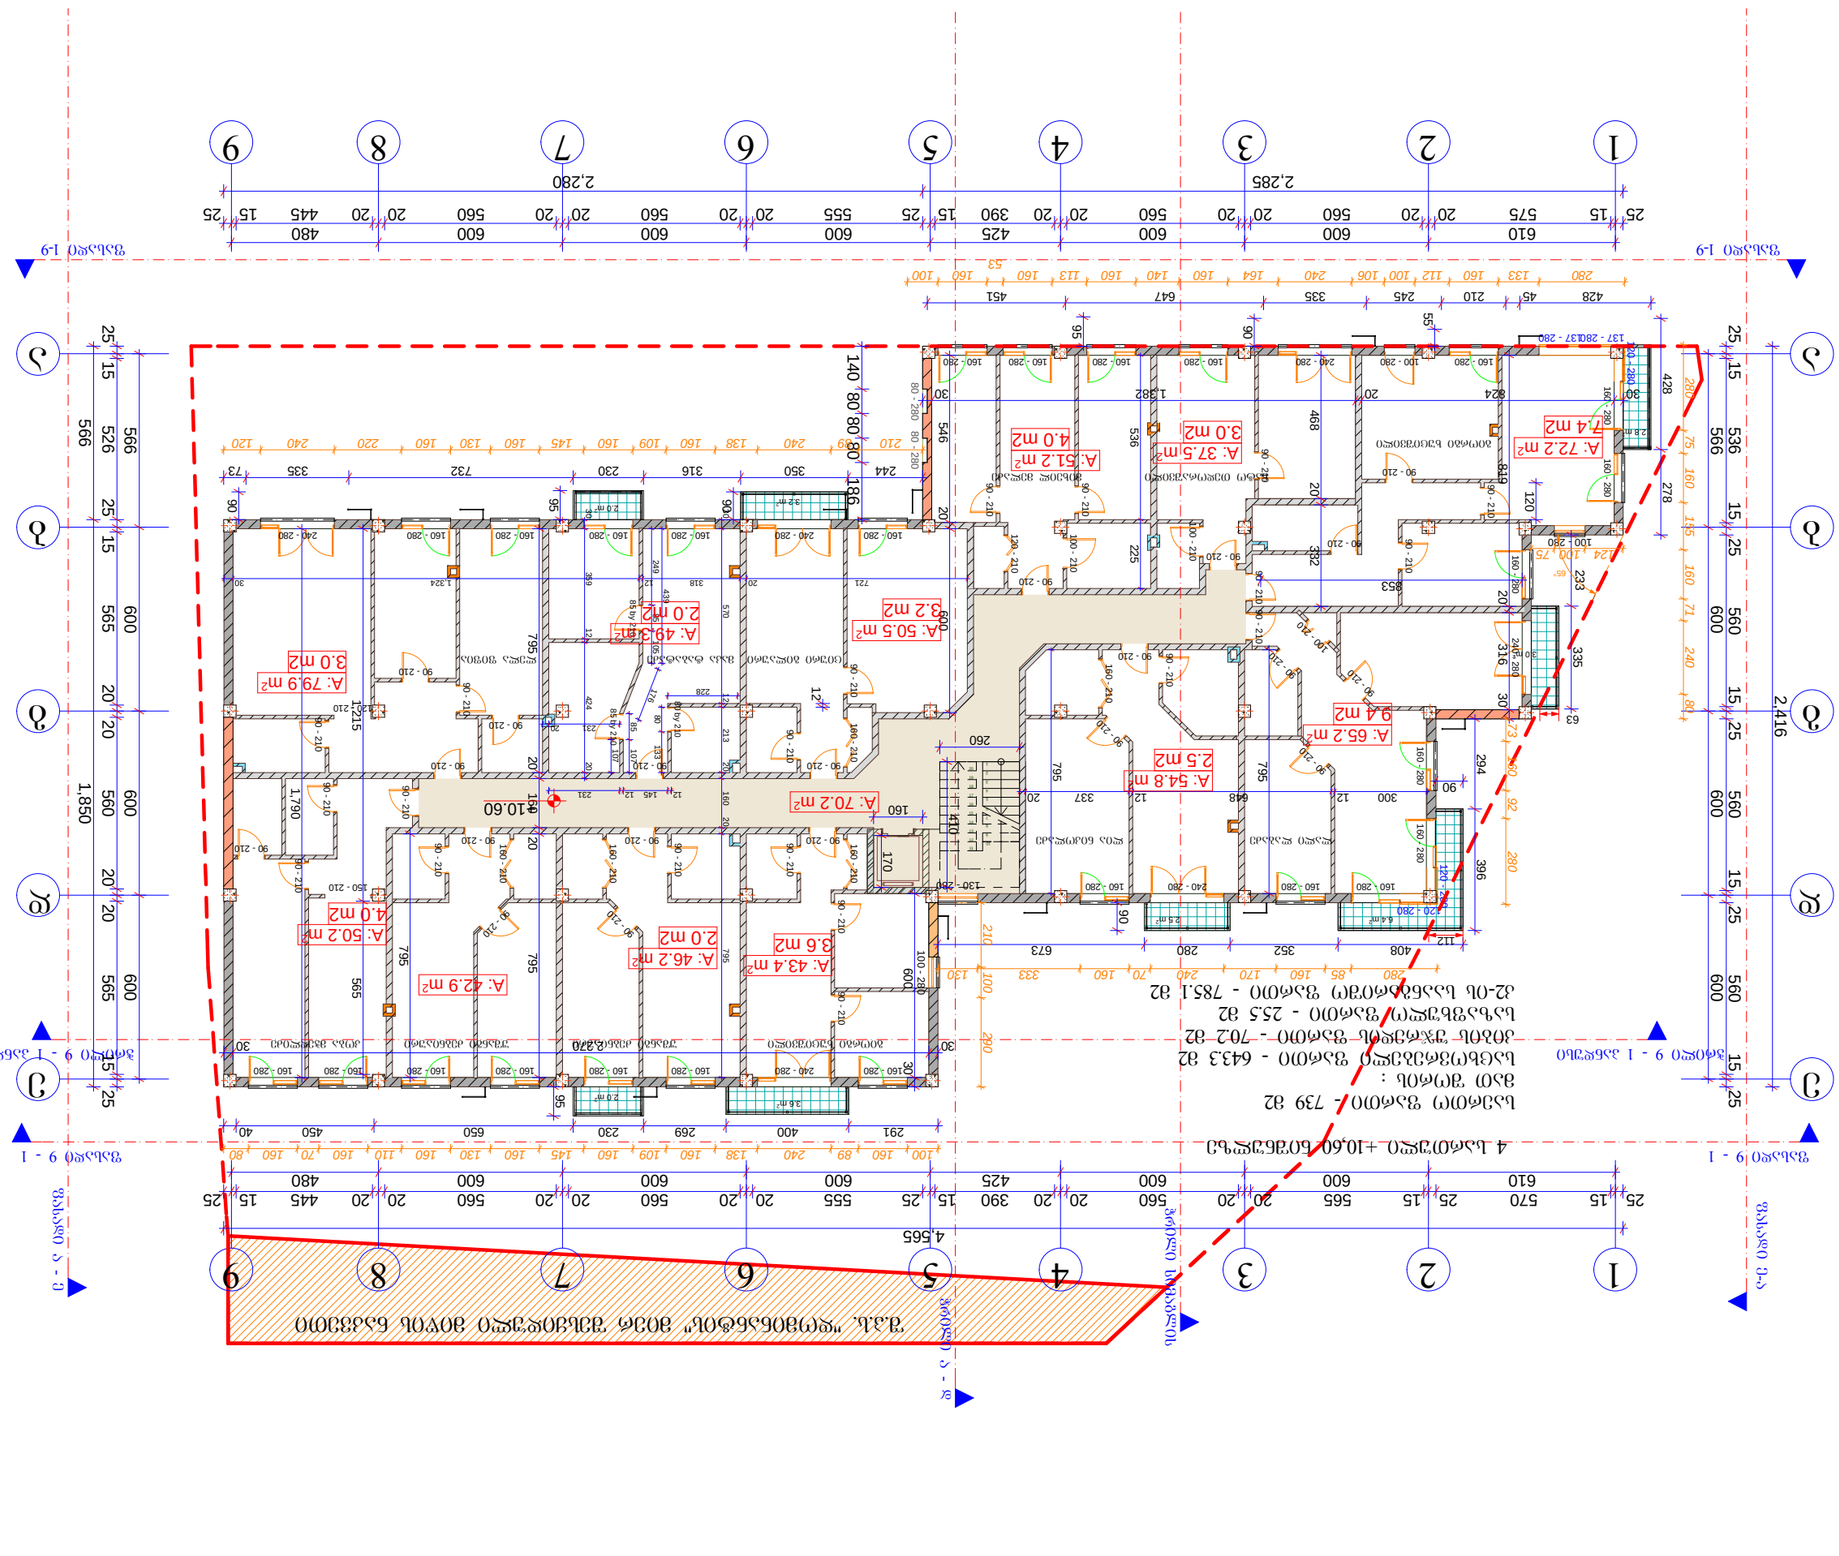

137 - 280137 - 280

160 - 280 100 - 280 240 - 280 160 - 280 160 - 280 160 - 280 160 - 280 80 - 280 80 - 280 120 - 280 160 - 280 160 - 280 160 - 280 240 - 280

100 - 280 120 - 280160 - 280 160 - 280

160 - 280 240 - 280 160 - 280 160 - 280 160 - 280 160 - 280 240 - 280

160 - 280 240 - 280 160 - 280 160 - 280 160 - 280 160 - 280 160 - 280 160 - 280

130 - 280

120 - 280

160 - 280 160 - 280 240 - 280 160 - 280 100 - 280

90 - 210

90 - 210 90 - 210 90 - 210

90 - 210 90 - 210 90 - 210

90 - 210 90 - 210 90 - 210 90 - 210

90 - 210

90 - 210

90 - 210

90 - 210
100 - 210 90 - 210 160 - 210

90 - 210 160 - 210 90 - 210
90 - 210 90 - 210 90 - 210 90 - 210 160 - 210 80 by 21090 - 210 85 by 210 90 - 210 160 - 210 160 - 210 90 - 210

90 - 210

90 - 210

90 - 210 90 - 210

90 - 210

120 - 210 90 - 210

90 - 210 90 - 210 100 - 210 90 - 210 120 - 210

90 - 210 90 - 210 90 - 210 90 - 210
150 - 210 100 - 210 90 - 210 90 - 210 85 by 210

1

2

3

4

5

6

7

8

9

10

11
12
13
14
15
16
17
18
19

20 ჭრილი ა - დ ჭრილი სიმაგლის

ჭრილი 9 - 1 პანდუსი ჭრილი 9 - 1 პანდუსი

ფასადი 1-9 ფასადი 1-9 ფასადი ე-ა

ფასადი 9 - 1 ფასადი 9 - 1 ფასადი ა - ე

610 600 600 425 600 600 600 480
25 15 575 20 20 560 20 20 560 20 20 390 15 25 555 20 20 560 20 20 560 20 20 445 15 25

280 133 160 112 100 106 240 164 160 140 160 113 160
53

160 100

428 45 210 245 335 647 451 9095 55 428 278 233 335 294 396

90

408 352 280 673 90

291 400 269 230 650 450 40 95 140 80 80 80 186

244 350 316 230 732 335 73 909590

610 600 600 425 600 600 600 480 566 600 600 600 280 75 160 155 160 71 240 80 25 15 526 25 15 565 20 20 560 20 20 565 15 25 566 600 600 600

25 15 570 25 15 565 20 20 560 20 20 390 15 25 555 20 20 560 20 20 560 20 20 445 15 25 25 15 536 15 25 560 15 25 560 15 25 560 15 25

30 824 20 1,382 30

30 2,270 30 600 30 30 570 12 213 20 160 20 795 795 20 160 20 795 1,790 1,215 565

721 20 318 12 1,324 30 546 20 600 12 795

300 12 648 12 337 20 795 795 120 819 20 316 30 468 20 332

853 536 225

160

260 410 170

100 160 89 240 138 160 109 160 145 160 130 160 110 160 70 160 80 73 160 92 280 210 100 290 566 1,850

210 89 240 138 160 109 160 145 160 130 160 220 240 120

4,565

124 100 75 2,416

2,285 2,280

280 85 160 170 240 70 160 333 130 30 359 12 424 20

12 145 12 231

231 20

228 85 107

176 439 249 85 105 80 133107

112

63

+10.60

65°

3.2 m2

2.5 m2

3.6 m2

2.0 m2

2.0 m2

3.0 m2

6.4 m2

2.8 m2

1 2 3 4 5 6 7 8 9

1 2 3 4 5 6 7 8 9

a

b

g

d

e

d

e

a

g

b

საერთო ფართი - 739 მ2
მათ შორის :
საცხოვრებელი ფართი - 643.3 მ2
კიბის უჯრედის ფართი - 70.2 მ2
საზაფხულო ფართი - 25.5 მ2
კ2-ის საანგარიშო ფართი - 785.1 მ2

3.0 m2

3.2 m2 2.0 m2

3.0 m2 7.4 m2

4.0 m2

3.6 m2

2.5 m2

9.4 m2

2.0 m2

4 სართული +10,60 ნიშნულზე

4.0 m2

ლალი ლაბაძე ლია ნიკოლაძე

გიორგი ხუციშვილი

ნატო თედორაშვილი მიხეილ მელაძე

ციური გილაური მაკა ტაბატაძე ლელა ფიფია

გიორგი ხუციშვილი უშანგი ძებნიაური უშანგი ძებნიაური კობა მჭედლიძე

შ.პ.ს. "დომინანტის" მიერ შესყიდული მიწის ნაკვეთი

A: 70.2 m2

A: 72.2 m2 A: 37.5 m2 A: 51.2 m2

A: 65.2 m2 A: 54.8 m2

A: 43.4 m2 A: 46.2 m2 A: 42.9 m2 A: 50.2 m2

A: 79.9 m2 A: 49.3 m2 A: 50.5 m2

ზ. ხაჩიძე მასშტაბი სტადია ინდექსი ფურც.

A-3 თარიღი
პროექტის #

1-18

1-200 არქიტექტორი

არქიტექტორი

მ. პაპუკაშვილი

ნახაზი: პროექტის დასახელება დამკვეთი: 4 სართულის გეგმა

21/07/2014

ტელ: (+995) 599 555 574 თბილისი, დიღომი, სამხედრო გზისა და ახმეტელის ქუჩის გადაკვეთა პროექტი # 13

შ.პ.ს. დომინანტი
9 სართულიანი მრავალ
ბინიანი საცხოვრებელი სახლი

შ.პ.ს. დომინანტი

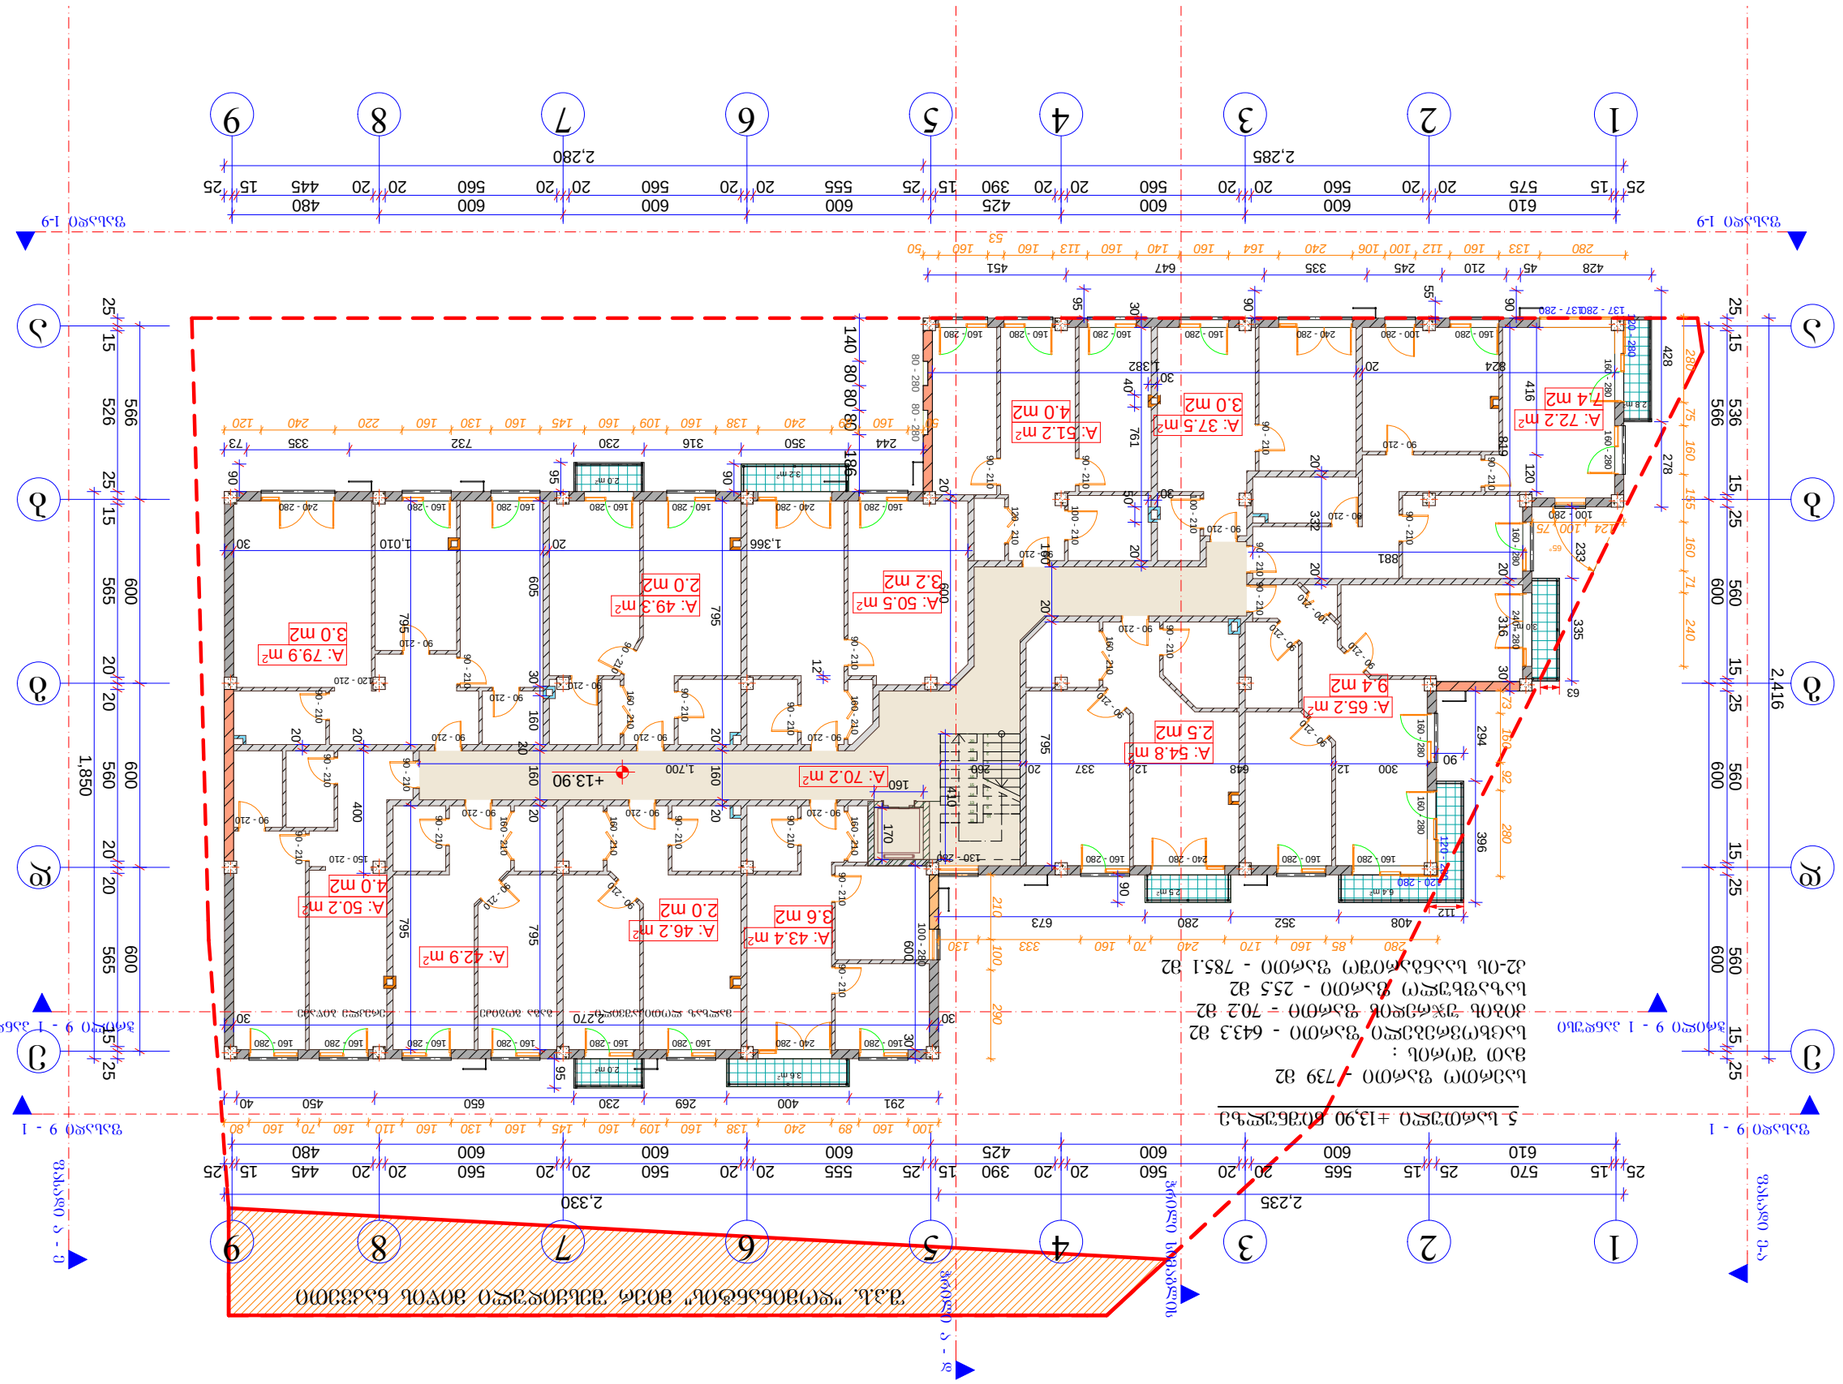

137 - 280137 - 280

160 - 280 100 - 280 240 - 280 160 - 280 160 - 280 160 - 280 160 - 280 80 - 280 80 - 280 120 - 280 160 - 280 160 - 280 160 - 280 240 - 280

100 - 280 120 - 280160 - 280 160 - 280

160 - 280 240 - 280 160 - 280 160 - 280 160 - 280 160 - 280 240 - 280

160 - 280 240 - 280 160 - 280 160 - 280 160 - 280 160 - 280 160 - 280 160 - 280

130 - 280

120 - 280

160 - 280 160 - 280 240 - 280 160 - 280 100 - 280

90 - 210

90 - 210 90 - 210 90 - 210

90 - 210 90 - 210 90 - 210

90 - 210 90 - 210 90 - 210 90 - 210

90 - 210

90 - 210

90 - 210

90 - 210
100 - 210 90 - 210 160 - 210

90 - 210 160 - 210 90 - 210

90 - 210 90 - 210 90 - 210 90 - 210 160 - 210 90 - 210 90 - 210

90 - 210

90 - 210 90 - 210 160 - 210 160 - 210 90 - 210

90 - 210

90 - 210

90 - 210 90 - 210

90 - 210

120 - 210 90 - 210

90 - 210 90 - 210 100 - 210 90 - 210 120 - 210

90 - 210 90 - 210 90 - 210 90 - 210
150 - 210 160 - 210 100 - 210 90 - 210 90 - 210

1

2

3

4

5

6

7

8

9

10

11
12
13
14
15
16
17
18
19

20 ჭრილი ა - დ ჭრილი სიმაგლის

ჭრილი 9 - 1 პანდუსი ჭრილი 9 - 1 პანდუსი

ფასადი 1-9 ფასადი 1-9 ფასადი ე-ა

ფასადი 9 - 1 ფასადი 9 - 1 ფასადი ა - ე

610 600 600 425 600 600 600 480
25 15 575 20 20 560 20 20 560 20 20 390 15 25 555 20 20 560 20 20 560 20 20 445 15 25

280 133 160 112 100 106 240 164 160 140 160 113 160
53

160 50

428 45 210 245 335 647 451 909095 55

244 350 316 230 732 335 73 909590 566 600 600 600

610 600 600 425 600 600 600 480

25 15 570 25 15 565 20 20 560 20 20 390 15 25 555 20 20 560 20 20 560 20 20 445 15 25 566 600 600 600 25 15 526 25 15 565 20 20 560 20 20 565 15 25 280 75 160 155 160 71 240 140 80 80 80 186 25 15 536 15 25 560 15 25 560 15 25 560 15 25 428 278 233 335 294 396

90

408 352 280 673 90

291 400 269 230 650 450 40 95

300 12 648 12 337 20 260 1,700 160 20 795
824 20 1,382 819 20 316 30 416 120 20 332 20 30 761 20 20 600

1,366 20 1,010 30 20 400 20 795 795 605 30 160 20 160 20 795 795 20 160 20 12 600 30

30 2,270 30

881 170 410

160 1,850

124 100 75

100 160 89 240 138 160 109 160 145 160 130 160 110 160 70 160 80

280 85 160 170 240 70 160 333 130 73 160 92 280 210 100 290
50 160 89 240 138 160 109 160 145 160 130 160 220 240 120 2,416
2,285 2,280

2,235 2,330

30 40

30 50

112

63

+13.90

65°

3.2 m2

2.5 m2

3.6 m2

2.0 m2

2.0 m2

3.0 m2

6.4 m2

2.8 m2

1 2 3 4 5 6 7 8 9

1 2 3 4 5 6 7 8 9

a

b

g

d

e

d

e

a

g

b

საერთო ფართი - 739 მ2
მათ შორის :
საცხოვრებელი ფართი - 643.3 მ2
კიბის უჯრედის ფართი - 70.2 მ2
საზაფხულო ფართი - 25.5 მ2
კ2-ის საანგარიშო ფართი - 785.1 მ2

5 სართული +13,90 ნიშნულზე

4.0 m2 3.0 m2 7.4 m2

2.5 m2

9.4 m2

3.0 m2

3.2 m2 2.0 m2

4.0 m2

3.6 m2 2.0 m2

მალხაზ ლოთიკაშვილი გაგა გოგიძე ერეკლე ბიწაძე

შ.პ.ს. "დომინანტის" მიერ შესყიდული მიწის ნაკვეთი

A: 70.2 m2

A: 72.2 m2 A: 37.5 m2 A: 51.2 m2

A: 65.2 m2 A: 54.8 m2

A: 43.4 m2 A: 46.2 m2 A: 42.9 m2 A: 50.2 m2

A: 79.9 m2 A: 49.3 m2 A: 50.5 m2

ზ. ხაჩიძე მასშტაბი სტადია ინდექსი ფურც.

A-3 თარიღი
პროექტის #

1-18

1-150 არქიტექტორი

არქიტექტორი

მ. პაპუკაშვილი

ნახაზი: პროექტის დასახელება დამკვეთი: 5 სართულის გეგმა

21/07/2014

ტელ: (+995) 599 555 574 თბილისი, დიღომი, სამხედრო გზისა და ახმეტელის ქუჩის გადაკვეთა # 14

9 სართულიანი მრავალ
ბინიანი საცხოვრებელი სახლი

პროექტი

შ.პ.ს. დომინანტი

შ.პ.ს. დომინანტი

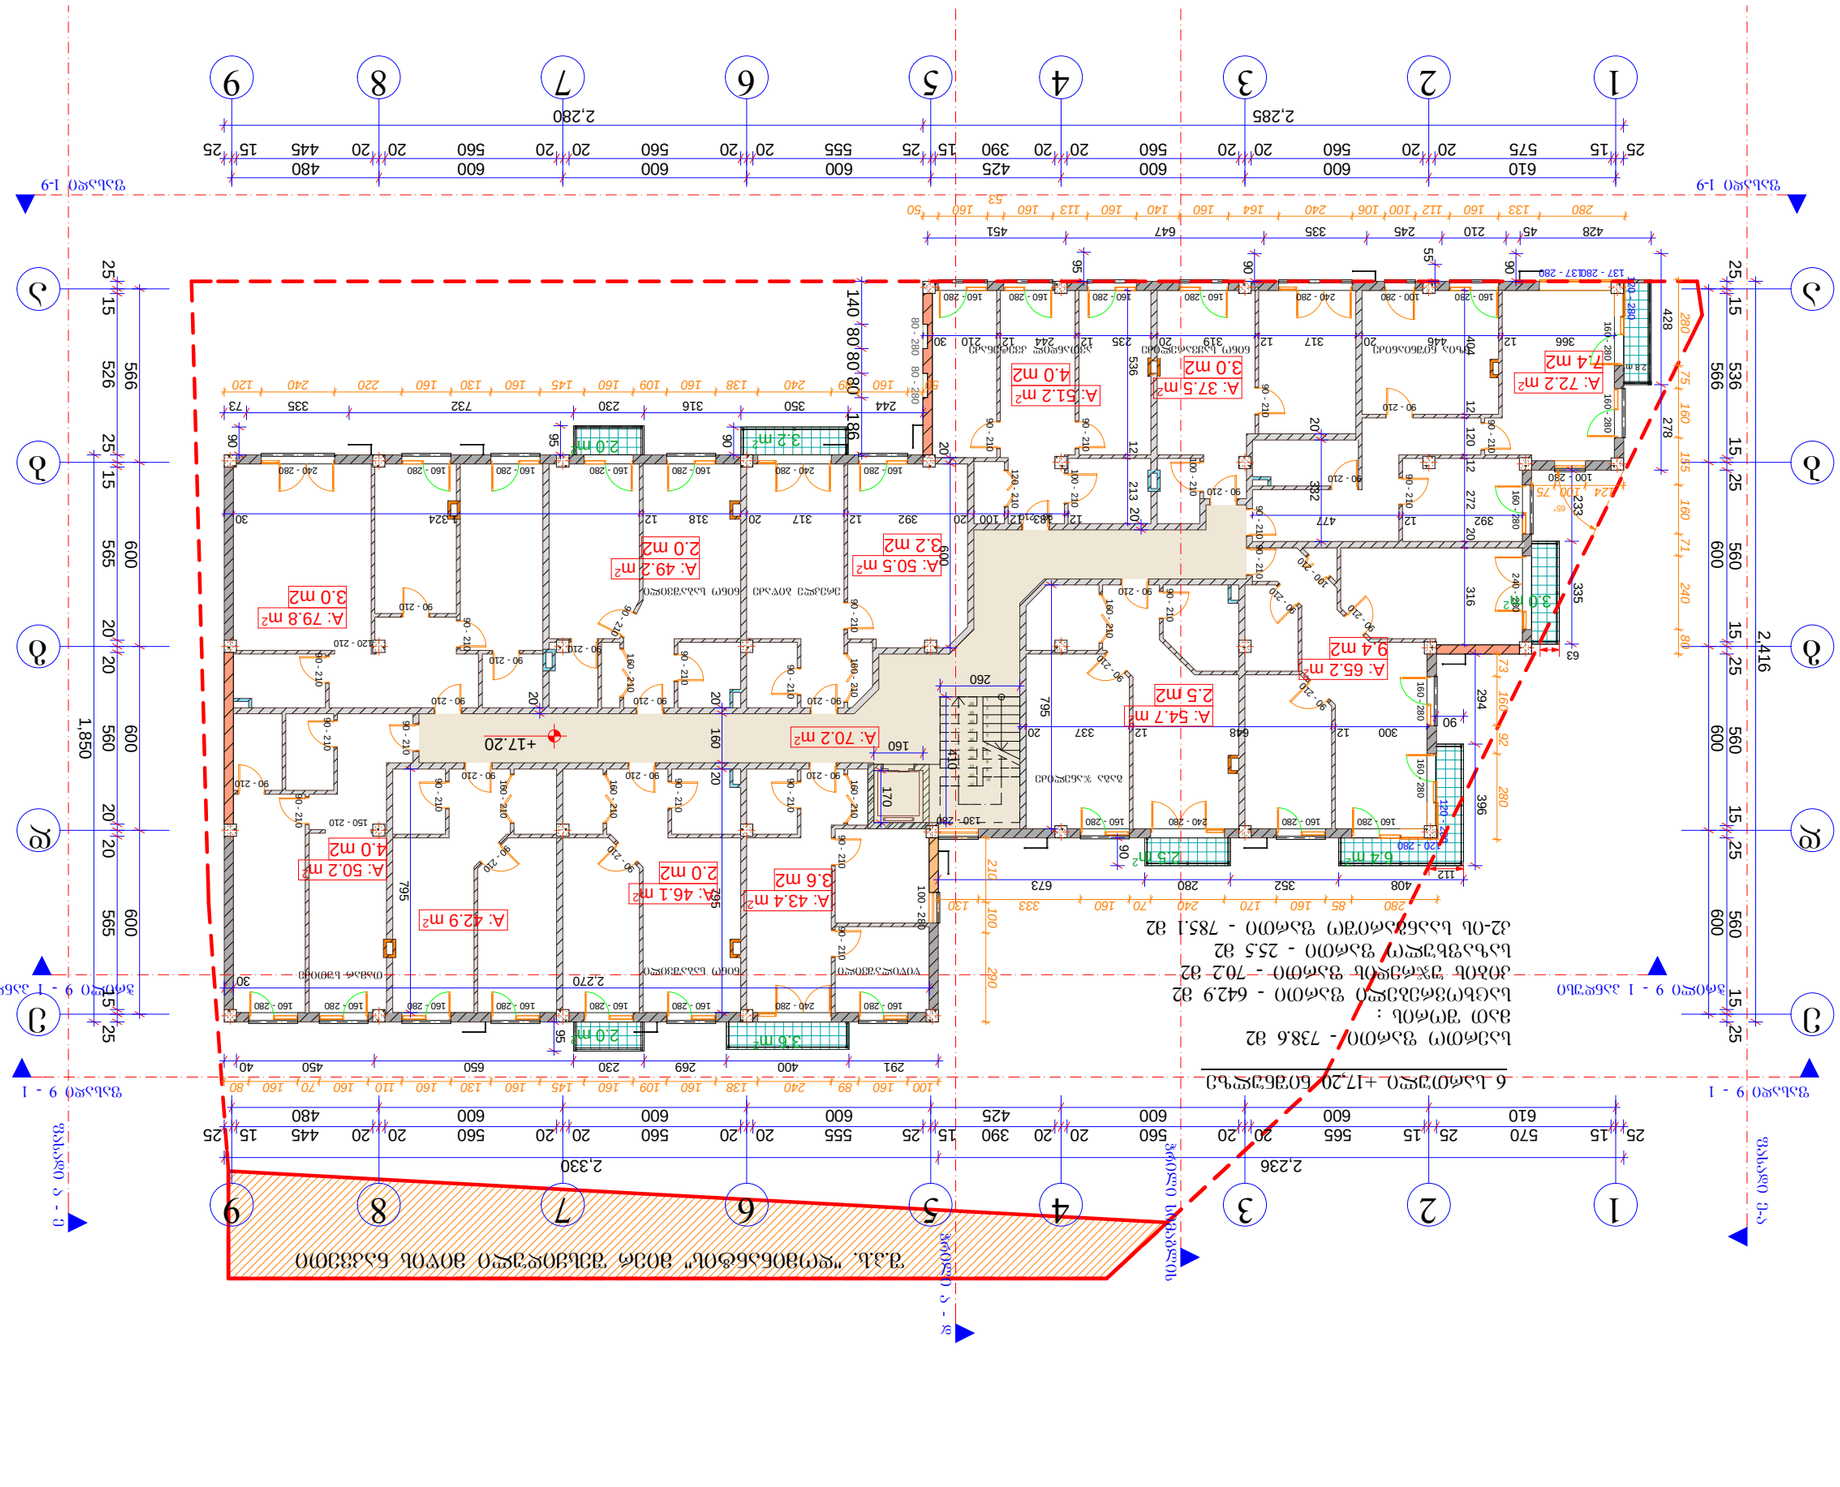

137 - 280137 - 280

160 - 280 100 - 280 240 - 280 160 - 280 160 - 280 160 - 280 160 - 280 80 - 280 80 - 280 120 - 280 160 - 280 160 - 280 160 - 280 240 - 280

100 - 280 120 - 280 160 - 280 160 - 280

160 - 280 240 - 280 160 - 280 160 - 280 160 - 280 160 - 280 240 - 280

160 - 280 240 - 280 160 - 280 160 - 280 160 - 280 160 - 280 160 - 280 160 - 280

130 - 280

120 - 280

160 - 280 160 - 280 240 - 280 160 - 280 100 - 280

90 - 210

90 - 210 90 - 210 90 - 210

90 - 210 90 - 210 90 - 210

90 - 210 90 - 210 90 - 210 90 - 210

90 - 210

90 - 210

90 - 210

90 - 210
100 - 210 90 - 210 160 - 210

90 - 210 160 - 210 90 - 210

90 - 210 90 - 210 90 - 210 90 - 210 160 - 210 90 - 210 90 - 210

90 - 210

90 - 210 90 - 210 160 - 210 160 - 210 90 - 210

90 - 210

90 - 210

90 - 210 90 - 210

90 - 210

120 - 210 90 - 210

90 - 210 90 - 210 100 - 210 90 - 210 120 - 210

90 - 210 90 - 210 90 - 210 90 - 210
150 - 210 160 - 210 100 - 210 90 - 210 90 - 210

1

2

3

4

5

6

7

8

9

10

11
12
13
14
15
16
17
18
19

20 ჭრილი ა - დ ჭრილი სიმაგლის

ჭრილი 9 - 1 პანდუსი ჭრილი 9 - 1 პანდუსი

ფასადი 1-9 ფასადი 1-9 ფასადი ე-ა

ფასადი 9 - 1 ფასადი 9 - 1 ფასადი ა - ე 20 332

319 20 235 12 244 12 210 30

428 45 210 245 335 647 451 909095 55

244 350 316 230 732 335 73 909590 428 278 233 335 294 396

90

408 352 280 673 90

291 400 269 230 650 450 40 95

610 600 600 425 600 600 600 480
25 15 575 20 20 560 20 20 560 20 20 390 15 25 555 20 20 560 20 20 560 20 20 445 15 25

280 133 160 112 100 106 240 164 160 140 160 113 160
53

160 50 566 600 600 600 25 15 526 25 15 565 20 20 560 20 20 565 15 25 140 80 80 80 186

610 600 600 425 600 600 600 480

280 85 160 170 240 70 160 333 130 566 600 600 600 25 15 536 15 25 560 15 25 560 15 25 560 15 25 280 75 160 155 160 71 240 80

25 15 570 25 15 565 20 20 560 20 20 390 15 25 555 20 20 560 20 20 560 20 20 445 15 25

300 12 648 12 337 20 404 12 120 12 272 20 316

366 12 446 20 317 12 20 20 600

12 183 12 100 20 392 12 317 20 318 12 1,324 30 795 20 160 20 795 795

392 12 477 20

2,270 30

160

260 410 170 1,850

124 100 75

50 160 89 240 138 160 109 160 145 160 130 160 220 240 120 73 160 92 280

100 160 89 240 138 160 109 160 145 160 130 160 110 160 70 160 80 210 100 290 2,416
2,285 2,280

2,236 2,330 536 12 213

112

63

+17.20

65°

3.2 m2

2.5 m2

3.6 m2

2.0 m2

2.0 m2

3.0 m2

6.4 m2

2.8 m2

1 2 3 4 5 6 7 8 9

1 2 3 4 5 6 7 8 9

a

b

g

d

e

d

e

a

g

b

საერთო ფართი - 738.6 მ2
მათ შორის :
საცხოვრებელი ფართი - 642.9 მ2
კიბის უჯრედის ფართი - 70.2 მ2
საზაფხულო ფართი - 25.5 მ2
კ2-ის საანგარიშო ფართი - 785.1 მ2

3.0 m2

3.2 m2 2.0 m2

3.0 m2 7.4 m2

4.0 m2

3.6 m2

2.5 m2

9.4 m2

2.0 m2

6 სართული +17,20 ნიშნულზე

ავთანდილ კვეტენაძე 4.0 მ2

გაგა ჯანელიძე

მზია ნიშნიანიძე ნინო საყვარელიძე

ერეკლე ბიწაძე ნინო საბაშვილი

თამარ სუთიძე წიწილაშვილი ნინო საბაშვილი

შ.პ.ს. "დომინანტის" მიერ შესყიდული მიწის ნაკვეთი

A: 70.2 m2

A: 72.2 m2 A: 37.5 m2 A: 51.2 m2

A: 65.2 m2 A: 54.7 m2

A: 43.4 m2 A: 46.1 m2 A: 42.9 m2 A: 50.2 m2

A: 79.8 m2 A: 49.2 m2 A: 50.5 m2

ზ. ხაჩიძე მასშტაბი სტადია ინდექსი ფურც.

A-3 თარიღი
პროექტის #

1-18

1-200 არქიტექტორი

არქიტექტორი

მ. პაპუკაშვილი

ნახაზი: პროექტის დასახელება დამკვეთი: 6 სართულის გეგმა

21/07/2014

ტელ: (+995) 599 555 574 თბილისი, დიღომი, სამხედრო გზისა და ახმეტელის ქუჩის გადაკვეთა პროექტი # 15

შ.პ.ს. დომინანტი
9 სართულიანი მრავალ
ბინიანი საცხოვრებელი სახლი

შ.პ.ს. დომინანტი

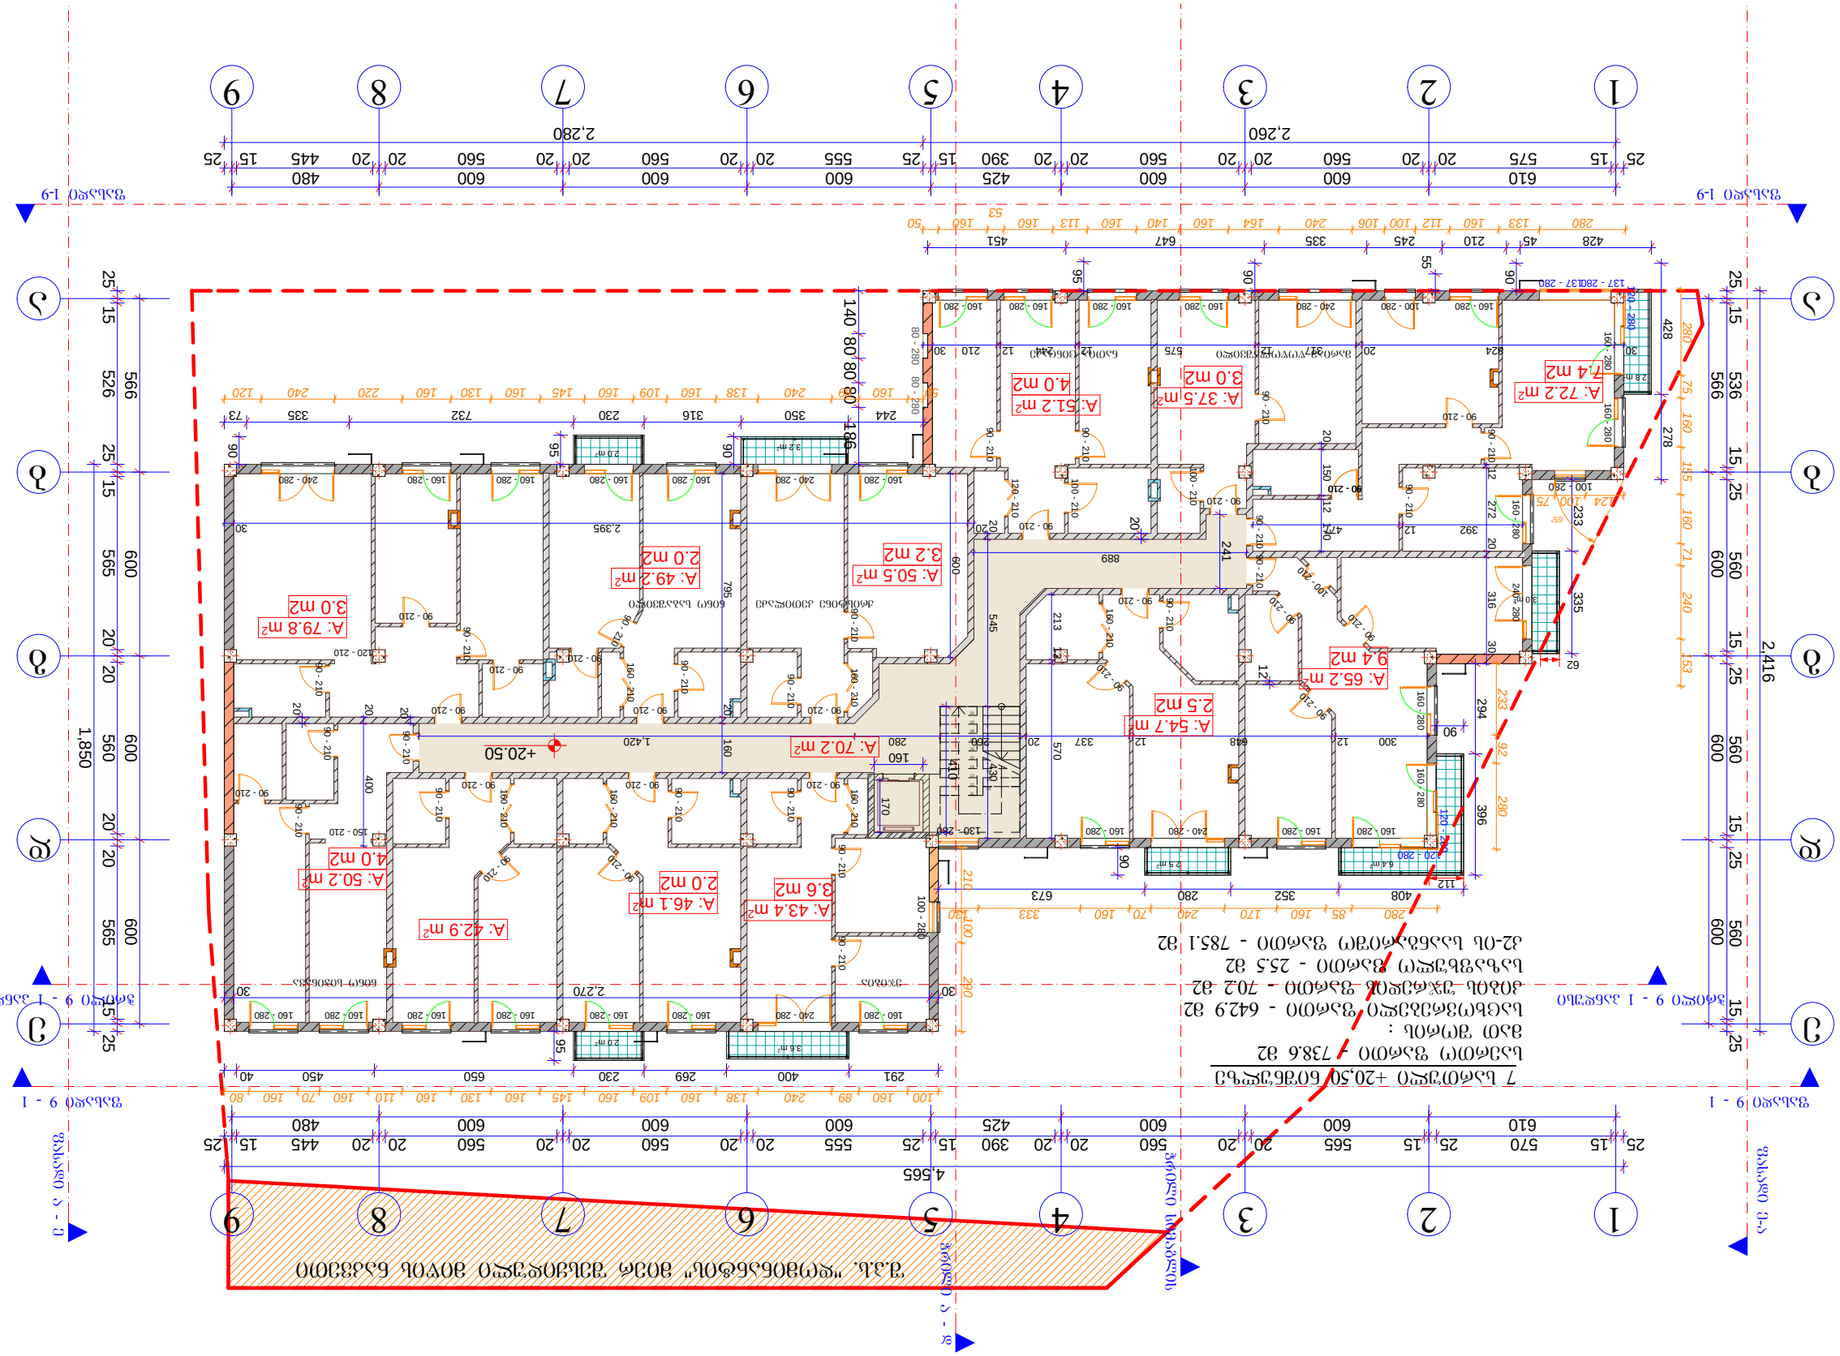

137 - 280137 - 280

160 - 280 100 - 280 240 - 280 160 - 280 160 - 280 160 - 280 160 - 280 80 - 280 80 - 280 120 - 280 160 - 280 160 - 280 160 - 280 240 - 280

100 - 280 120 - 280 160 - 280 160 - 280

160 - 280 240 - 280 160 - 280 160 - 280 160 - 280 160 - 280 240 - 280

160 - 280 240 - 280 160 - 280 160 - 280 160 - 280 160 - 280 160 - 280 160 - 280

130 - 280

120 - 280

160 - 280 160 - 280 240 - 280 160 - 280 100 - 280

90 - 210

90 - 210 90 - 210 90 - 210

90 - 210 90 - 210 90 - 210

90 - 210 90 - 210 90 - 210 90 - 210

90 - 210

90 - 210

90 - 210

90 - 210
100 - 210 90 - 210 160 - 210

90 - 210 160 - 210 90 - 210

90 - 210 90 - 210 90 - 210 90 - 210 160 - 210 90 - 210 90 - 210

90 - 210

90 - 210 90 - 210 160 - 210 160 - 210 90 - 210

90 - 210

90 - 210

90 - 210 90 - 210

90 - 210

120 - 210 90 - 210

90 - 210 90 - 210 100 - 210 90 - 210 120 - 210

90 - 210 90 - 210 90 - 210
150 - 210 160 - 210 100 - 210 90 - 210 90 - 210

90 - 210

1

2

3

4

5

6

7

8

9

10

11
12
13
14
15
16
17
18
19

20 ჭრილი ა - დ ჭრილი სიმაგლის

ჭრილი 9 - 1 პანდუსი ჭრილი 9 - 1 პანდუსი

ფასადი 1-9 ფასადი 1-9 ფასადი ე-ა

ფასადი 9 - 1 ფასადი 9 - 1 ფასადი ა - ე 20 150 12 170

30 824 20 317 12 575 12 244 12 210 30

610 600 600 425 600 600 600 480
25 15 575 20 20 560 20 20 560 20 20 390 15 25 555 20 20 560 20 20 560 20 20 445 15 25

280 133 160 112 100 106 240 164 160 140 160 113 160
53

160 50

610 600 600 425 600 600 600 480

25 15 570 25 15 565 20 20 560 20 20 390 15 25 555 20 20 560 20 20 560 20 20 445 15 25

280 85 160 170 240 70 160 333 130 566 600 600 600 25 15 526 25 15 565 20 20 560 20 20 565 15 25 140 80 80 80 186 566 600 600 600 25 15 536 15 25 560 15 25 560 15 25 560 15 25 280 75 160 155 160 71 240 153

291 400 269 230 650 450 40 95 90
408 352 280 673 294 396

90 233 335 428 278 90 559095

428 45 210 245 335 647 451

244 350 316 230 732 335 73 909590 12 272 20 316 30

300 12 648 12 337 20 260 280 1,420 213 12 570 12
392 12 477 20 20 545 430

889 241
20 2,395 30 600 20 2020 400

30 2,270 30 795 20 160 170 410

160 1,850

124 100 75

50 160 89 240 138 160 109 160 145 160 130 160 220 240 120 233 92 280 210 100 290

100 160 89 240 138 160 109 160 145 160 130 160 110 160 70 160 80 2,416
2,260 2,280

4,565

112

62

+20.50

65°

3.2 m2

2.5 m2

3.6 m2

2.0 m2

2.0 m2

3.0 m2

6.4 m2

2.8 m2

1 2 3 4 5 6 7 8 9

1 2 3 4 5 6 7 8 9

a

b

g

d

e

d

e

a

g

b

საერთო ფართი - 738.6 მ2
მათ შორის :
საცხოვრებელი ფართი - 642.9 მ2
კიბის უჯრედის ფართი - 70.2 მ2
საზაფხულო ფართი - 25.5 მ2
კ2-ის საანგარიშო ფართი - 785.1 მ2

3.0 m2

3.2 m2 2.0 m2

3.0 m2 7.4 m2

4.0 m2

3.6 m2

2.5 m2

9.4 m2

2.0 m2

7 სართული +20,50 ნიშნულზე

4.0 m2

მარიამ წოწოლაშვილი ნათია ცინცაძე

ქრისტინე კეთილაძე ნინო საბაშვილი

ეჯიბია ნინო სიჭინავა

შ.პ.ს. "დომინანტის" მიერ შესყიდული მიწის ნაკვეთი

A: 70.2 m2

A: 72.2 m2 A: 37.5 m2 A: 51.2 m2

A: 65.2 m2 A: 54.7 m2

A: 43.4 m2 A: 46.1 m2 A: 42.9 m2 A: 50.2 m2

A: 79.8 m2 A: 49.2 m2 A: 50.5 m2

ზ. ხაჩიძე მასშტაბი სტადია ინდექსი ფურც.

A-3 თარიღი
პროექტის #

1-18

1-200 არქიტექტორი

არქიტექტორი

მ. პაპუკაშვილი

ნახაზი: პროექტის დასახელება დამკვეთი: 7 სართულის გეგმა

21/07/2014

ტელ: (+995) 599 555 574 თბილისი, დიღომი, სამხედრო გზისა და ახმეტელის ქუჩის გადაკვეთა პროექტი # 16

შ.პ.ს. დომინანტი
9 სართულიანი მრავალ
ბინიანი საცხოვრებელი სახლი

შ.პ.ს. დომინანტი

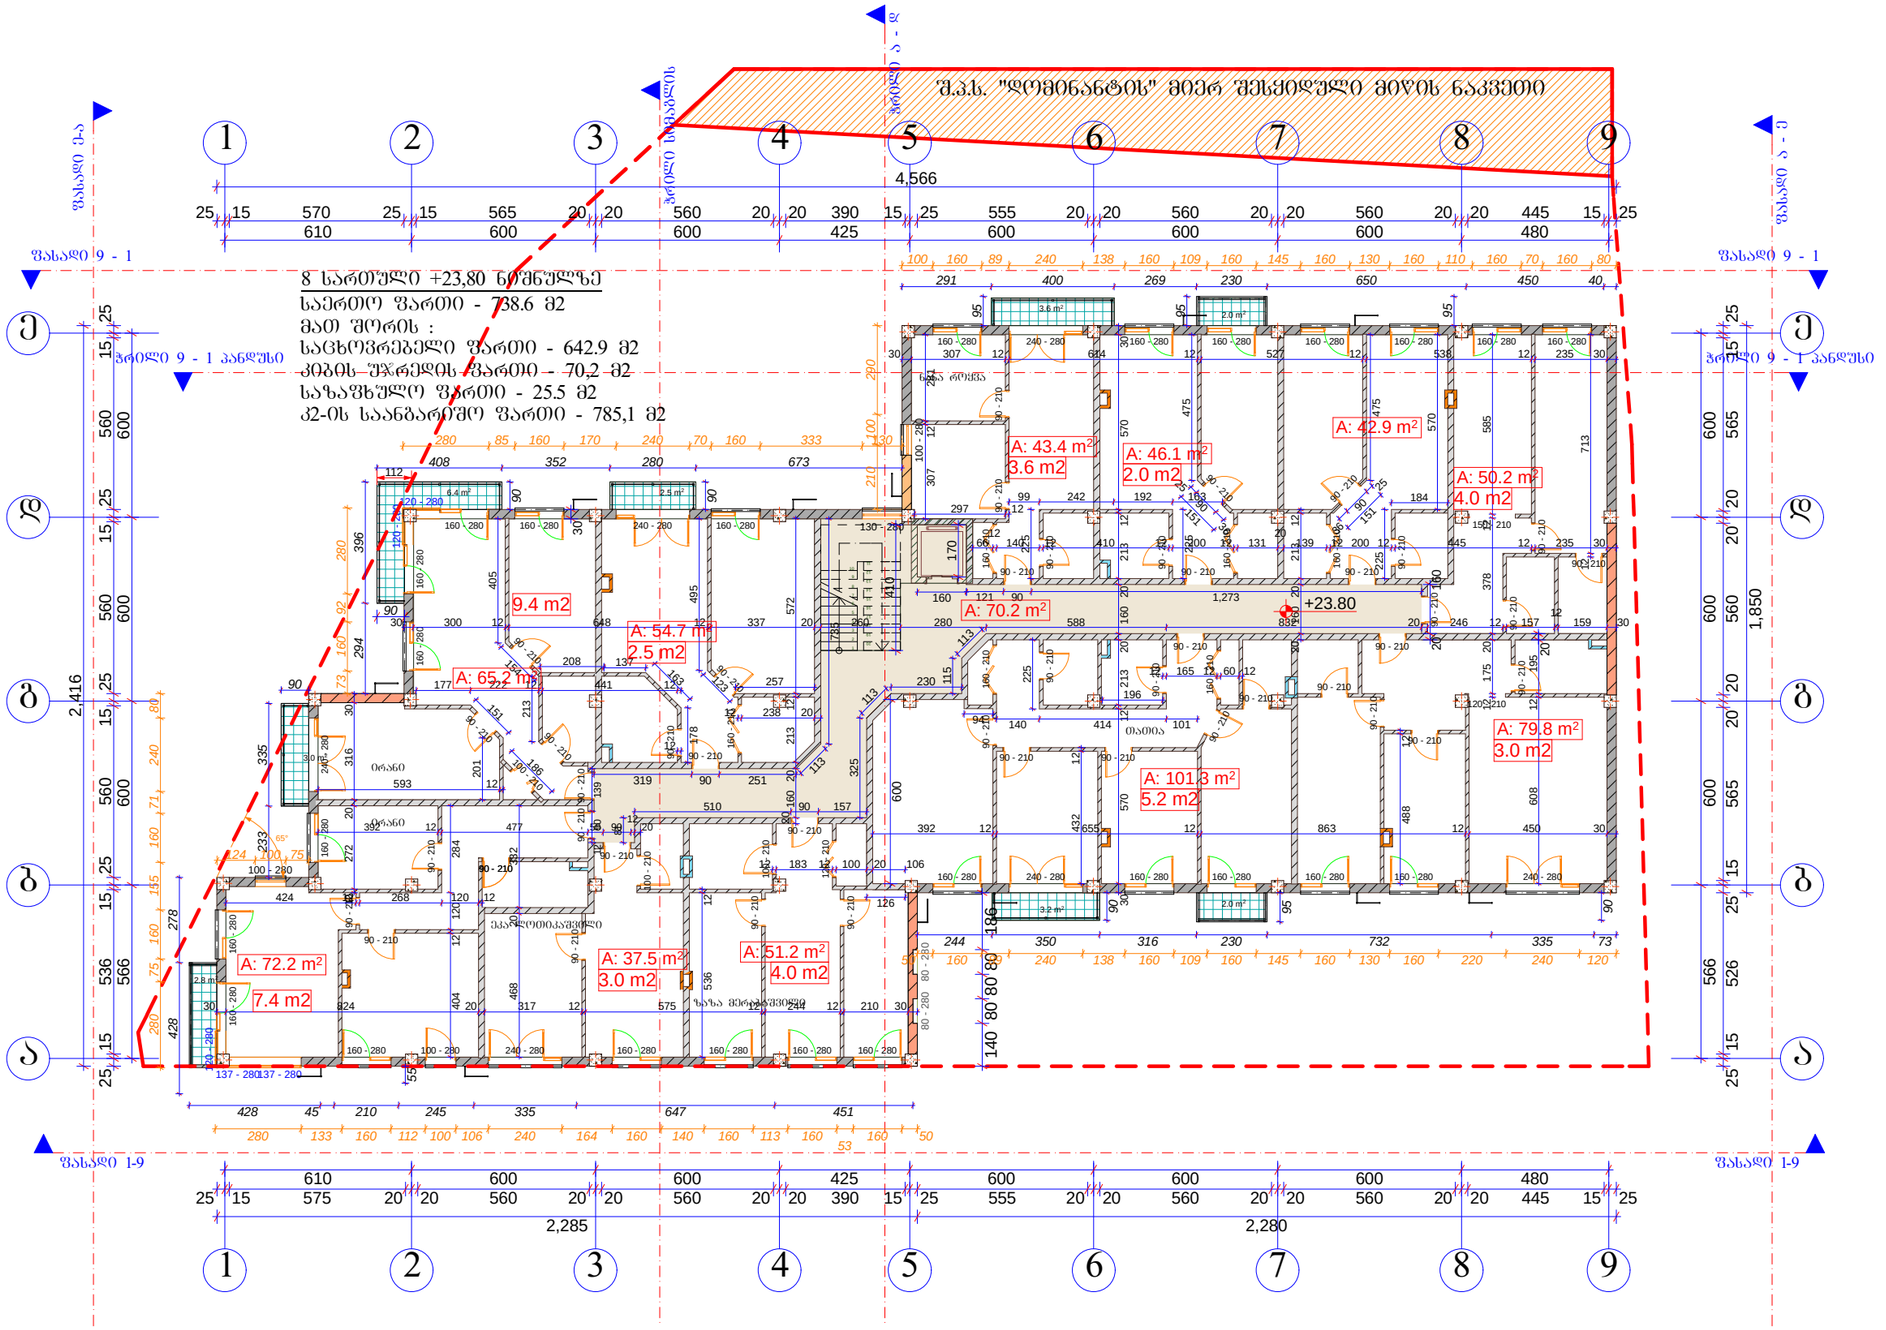

A-3	1-18 პროექტის №	დამკვეთი: შ.პ.ს. დღმინანტი	ნახაზი: 8 სართულის გეგმა	პროექტის დასახელება: 9 სართულიანი მრავალ ბინიანი საცხოვრებელი სახლი	თარიღი 21/07/2014
არქიტექტორი	ზ. ხანიძე				
არქიტექტორი	მ. პაპუაშვილი	შ.პ.ს. დღმინანტი თბილისი, დღღიშ. ხალხური გზისა და ახმეტელის ჭიშის მიმდებარე ტერ.: (+995) 599 555 574	მასშტაბი 1-150	სტადია პროექტი	ინდექსი	ფურც. № 17

130 - 280 160 - 280 100 - 280 240 - 280 160 - 280 160 - 280 160 - 280 160 - 280 80 - 280 80 - 280 160 - 280 240 - 280 120 - 280 160 - 280 160 - 280

160 - 280 240 - 280 160 - 280 160 - 280 160 - 280 160 - 280 240 - 280

240 - 280 160 - 280 160 - 280 160 - 280 160 - 280 160 - 280 160 - 280

125 - 280 160 - 280 240 - 280 160 - 280 130 - 280 240 - 280

90 - 210

90 - 210 90 - 210 90 - 210

90 - 210 90 - 210

90 - 210 90 - 210 90 - 210 90 - 210

90 - 210 120 - 280 160 - 280 160 - 280

90 - 210 90 - 210
100 - 210 90 - 210 160 - 210

90 - 210 160 - 210 90 - 210

90 - 210 90 - 210 160 - 210 90 - 210 90 - 210

90 - 210

90 - 210 90 - 210 160 - 210 160 - 210 90 - 210

90 - 210

90 - 210

90 - 210 90 - 210

90 - 210

120 - 210 90 - 210

90 - 210 90 - 210 100 - 210 90 - 210 120 - 210

90 - 210 90 - 210 90 - 210
150 - 210 160 - 210 100 - 210 90 - 210 90 - 210 90 - 210

90 - 210

90 - 210

1

2

3

4

5

6

7

8

9

10

11
12
13
14
15
16
17
18
19

20 ჭრილი ა - დ ჭრილი სიმაგლის

ჭრილი 9 - 1 პანდუსი ჭრილი 9 - 1 პანდუსი

ფასადი 1-9 ფასადი 1-9 ფასადი ე-ა

ფასადი 9 - 1 ფასადი 9 - 1 ფასადი ა - ე

30 674 20 317 12 575 12 244 12 210 30

428 45 210 245 335 647 451 9095 5590

610 600 600 425 600 600 600 480
25 15 575 20 20 560 20 20 560 20 20 390 15 25 555 20 20 560 20 20 560 20 20 445 15 25

150 130 133 160 112 100 106 240 164 160 140 160 113 160
53

160 50

610 600 600 425 600 600 600 480

25 15 570 25 15 565 20 20 560 20 20 390 15 25 555 20 20 560 20 20 560 20 20 445 15 25

125 100 383 280 85 160 170 240 70 160 333 130 260 566 600 600 600 25 15 526 25 15 565 20 20 560 20 20 565 15 25 140 80 80 80 186 566 600 600 600 25 15 536 15 25 560 15 25 560 15 25 560 15 25 280 75 160 155 160 71 240 80

408 352 280 663

270 31 400 269 230 1,140 95 610 294 396
80 233 335

8043

160 428 278

160

244 350 316 230 732 335 73 909590 468 20 150 12 170 20

30 808 12 337 20 260 1,700 20 246 12 157 12 159 30 761 20 160 20 213 12 570 795 30

20 392 12 655 12 863 12 450 30 600 30 570 12 213 20 160 20 213 12 570 30

30 673 12 250 20 258 12 538 12 235 30 213 12 570 608 12 175 20 378 12 585 20 160 20 213 12 12 175 20 170 410

160 20 1,850 73 160 92 280 210 100 290

89 240 138 160 109 160 145 160 130 160 110 160 70 160 80

300 313 1,733 2,070 2,416
4,416

50 160 89 240 138 160 109 160 145 160 130 160 220 240 120 570 12 213 20 160 20 213 12 570

12 430 12 183 12 100 20 404 12 125 12 267

157 94 225

113

113

113
659 325 735

230 115

30 288 12 374 20

30 242 12 477 20 132 20 316 495 225 213 137

163 12 300 608 12 175 20 250 12

443 12

1,420

158 197 220

12 200 12 131

20

139 12 200 12 352 488 12 295 570 12 713

63

112

+27.10

65° 3.2 m2

2.5 m2

3.6 m2

2.0 m2

2.0 m2

3.7 m2

15.7 m2

16.5 m2

8.7 m2

12.6 m2

1 2 3 4 5 6 7 8 9

1 2 3 4 5 6 7 8 9

a

b

g

d

e

d

e

a

g

b

საერთო ფართი - 740.2 მ2
მათ შორის :
საცხოვრებელი ფართი - 602.8 მ2
კიბის უჯრედის ფართი - 70,6 მ2
საზაფხულო ფართი - 66.8 მ2
კ2-ის საანგარიშო ფართი - 741 მ2

3.0 m2

2.0 m2

3.2 m2

4.0 m2

22.1 m2

2.5 m2

24.4 m2

20.8 m2

3.0 m2 4.0 m2

9 სართული +27,10 ნიშნულზე

ლიკა მეცხვარიშვილი

ქრისტინე კეთილაძე

შ.პ.ს. "დომინანტის" მიერ შესყიდული მიწის ნაკვეთი

A: 70.6 m2

A: 59.9 m2 A: 37.5 m2 A: 51.2 m2

A: 54.7 m2

A: 75.5 m2 A: 42.9 m2 A: 50.2 m2

A: 79.8 m2 A: 49.2 m2 A: 50.5 m2

A: 51.4 m2

ზ. ხაჩიძე მასშტაბი სტადია ინდექსი ფურც.

A-3 თარიღი
პროექტის #

1-18

1-200 არქიტექტორი

არქიტექტორი

მ. პაპუკაშვილი

ნახაზი: პროექტის დასახელება დამკვეთი: 9 სართულის გეგმა

21/07/2014

ტელ: (+995) 599 555 574 თბილისი, დიღომი, სამხედრო გზისა და ახმეტელის ქუჩის გადაკვეთა პროექტი # 18

შ.პ.ს. დომინანტი
9 სართულიანი მრავალ
ბინიანი საცხოვრებელი სახლი

შ.პ.ს. დომინანტი

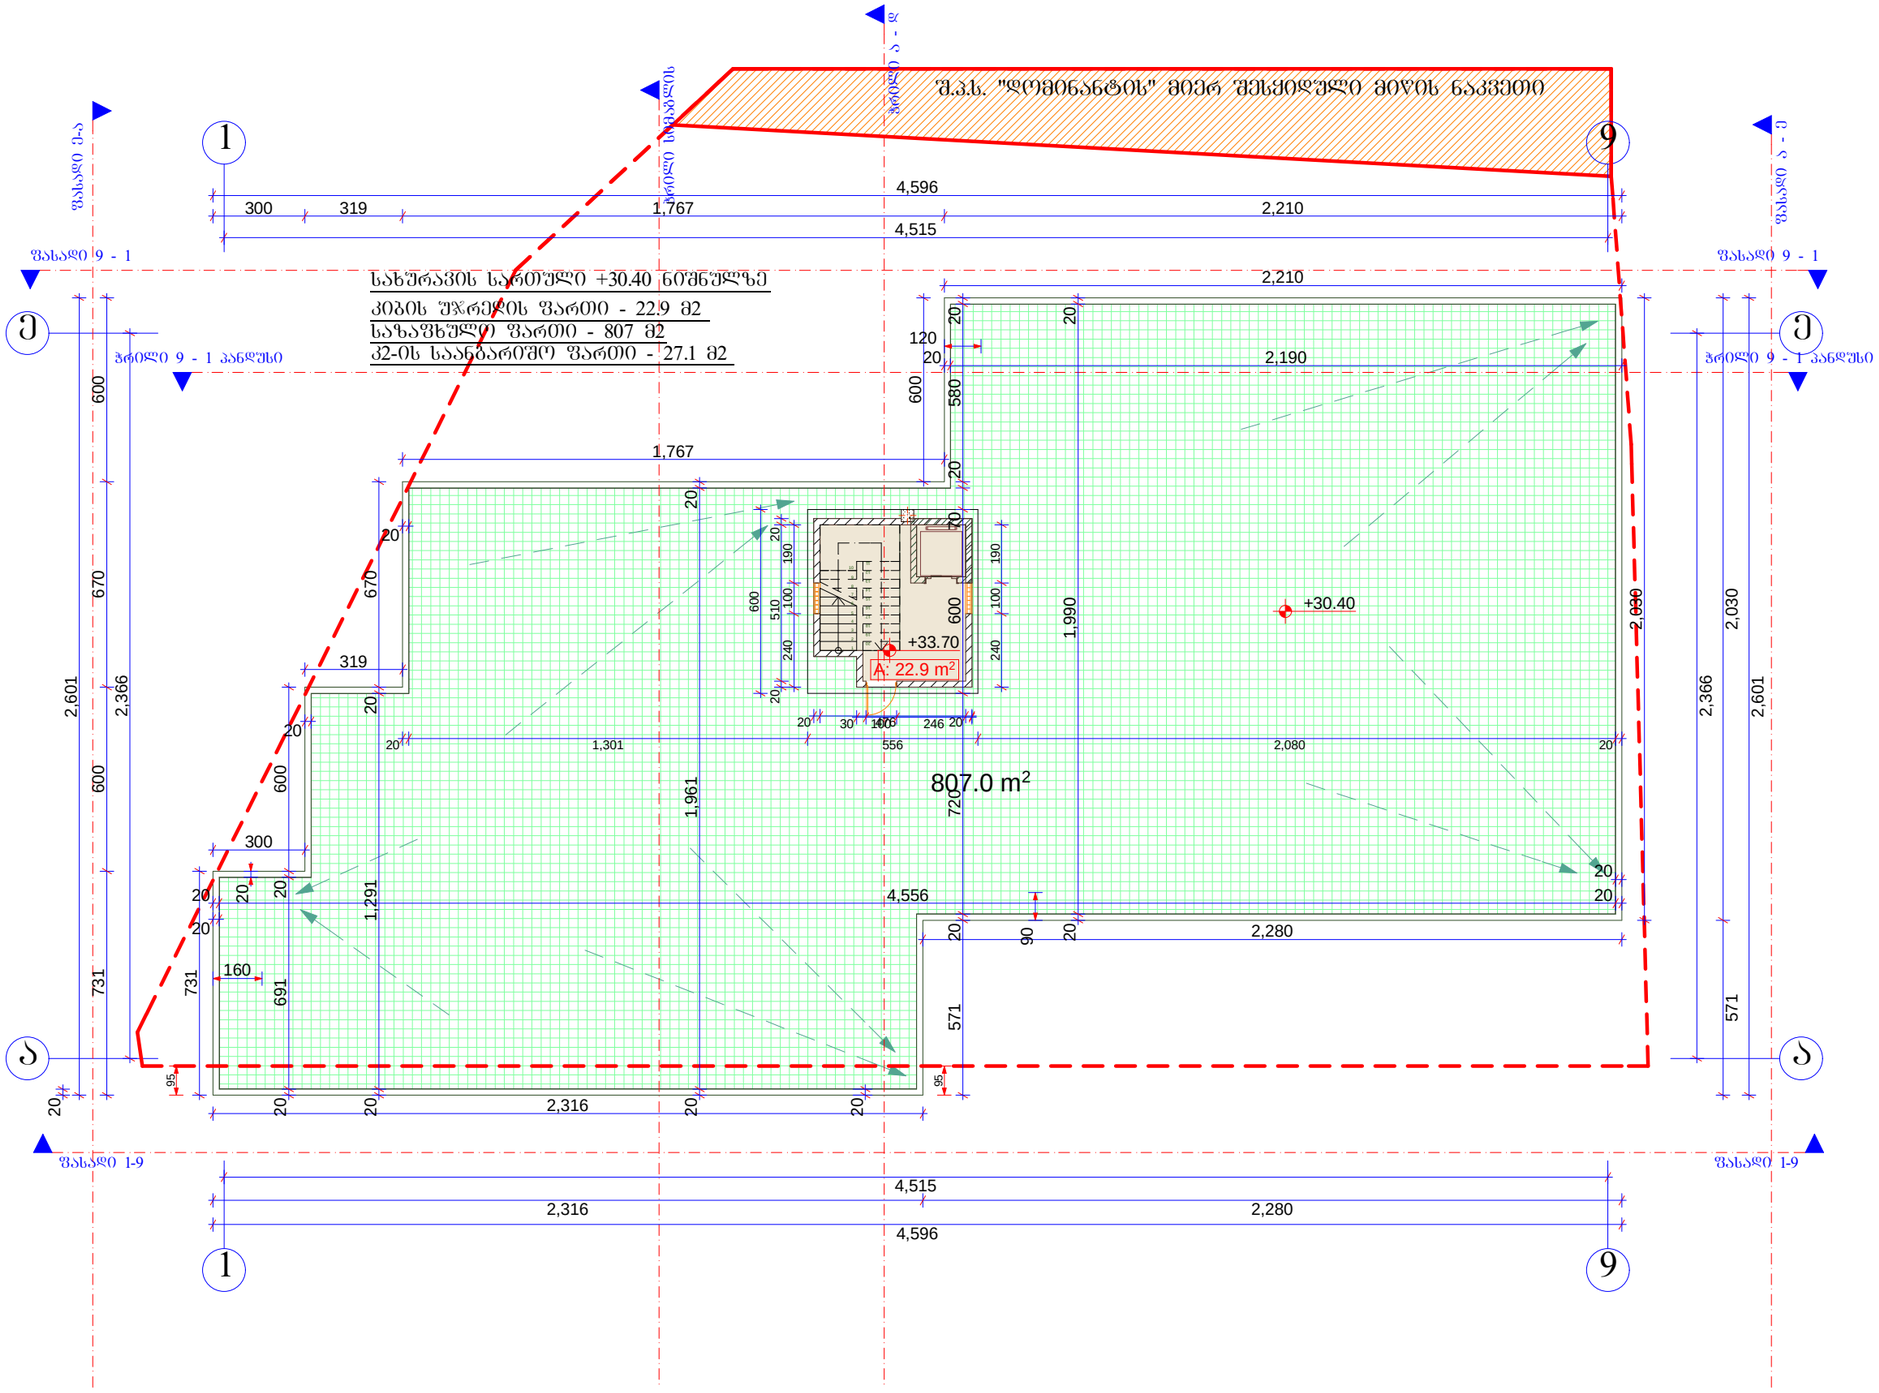

A-3	1-18 პროექტის №	დაკვეთა: შ.პ.ს. დომინანტი	ნახაზი: 10 სართულის გეგმა	პროექტის დასახელება: 9 სართულიანი მრავალ ბინიანი საცხოვრებელი სახლი	თარიღი 21/07/2014
არქიტექტორი	ზ. ხაჩიძე				
არქიტექტორი	მ. პაპუაშვილი		შ.პ.ს. დომინანტი თბილისი, დიდუბე, ს.ანდრეის გზისა და ა.ბაბუხადზის ქუჩის გაერთიანება ტელ: (+995) 599 555 574	მასშტაბი 1-200 / სტადია პროექტი / ობიექტი / ფურც. № 19	