

ტოპო გეგმა

მისამართი: ქალაქი თბილისი, ქუჩა ჩაჩავა, N 2-4-6-8-10-12

დამკვეთი: შპს "სიდო"

ფართობი: 4208 კვ.მ. (2490+1578+140)

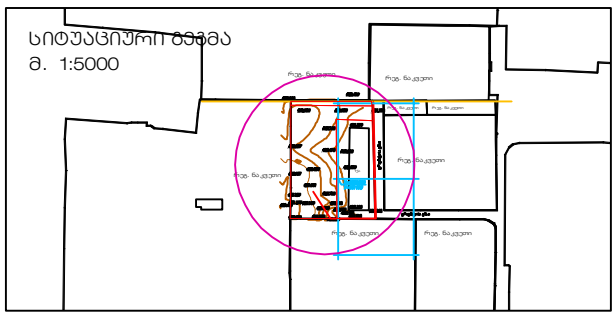

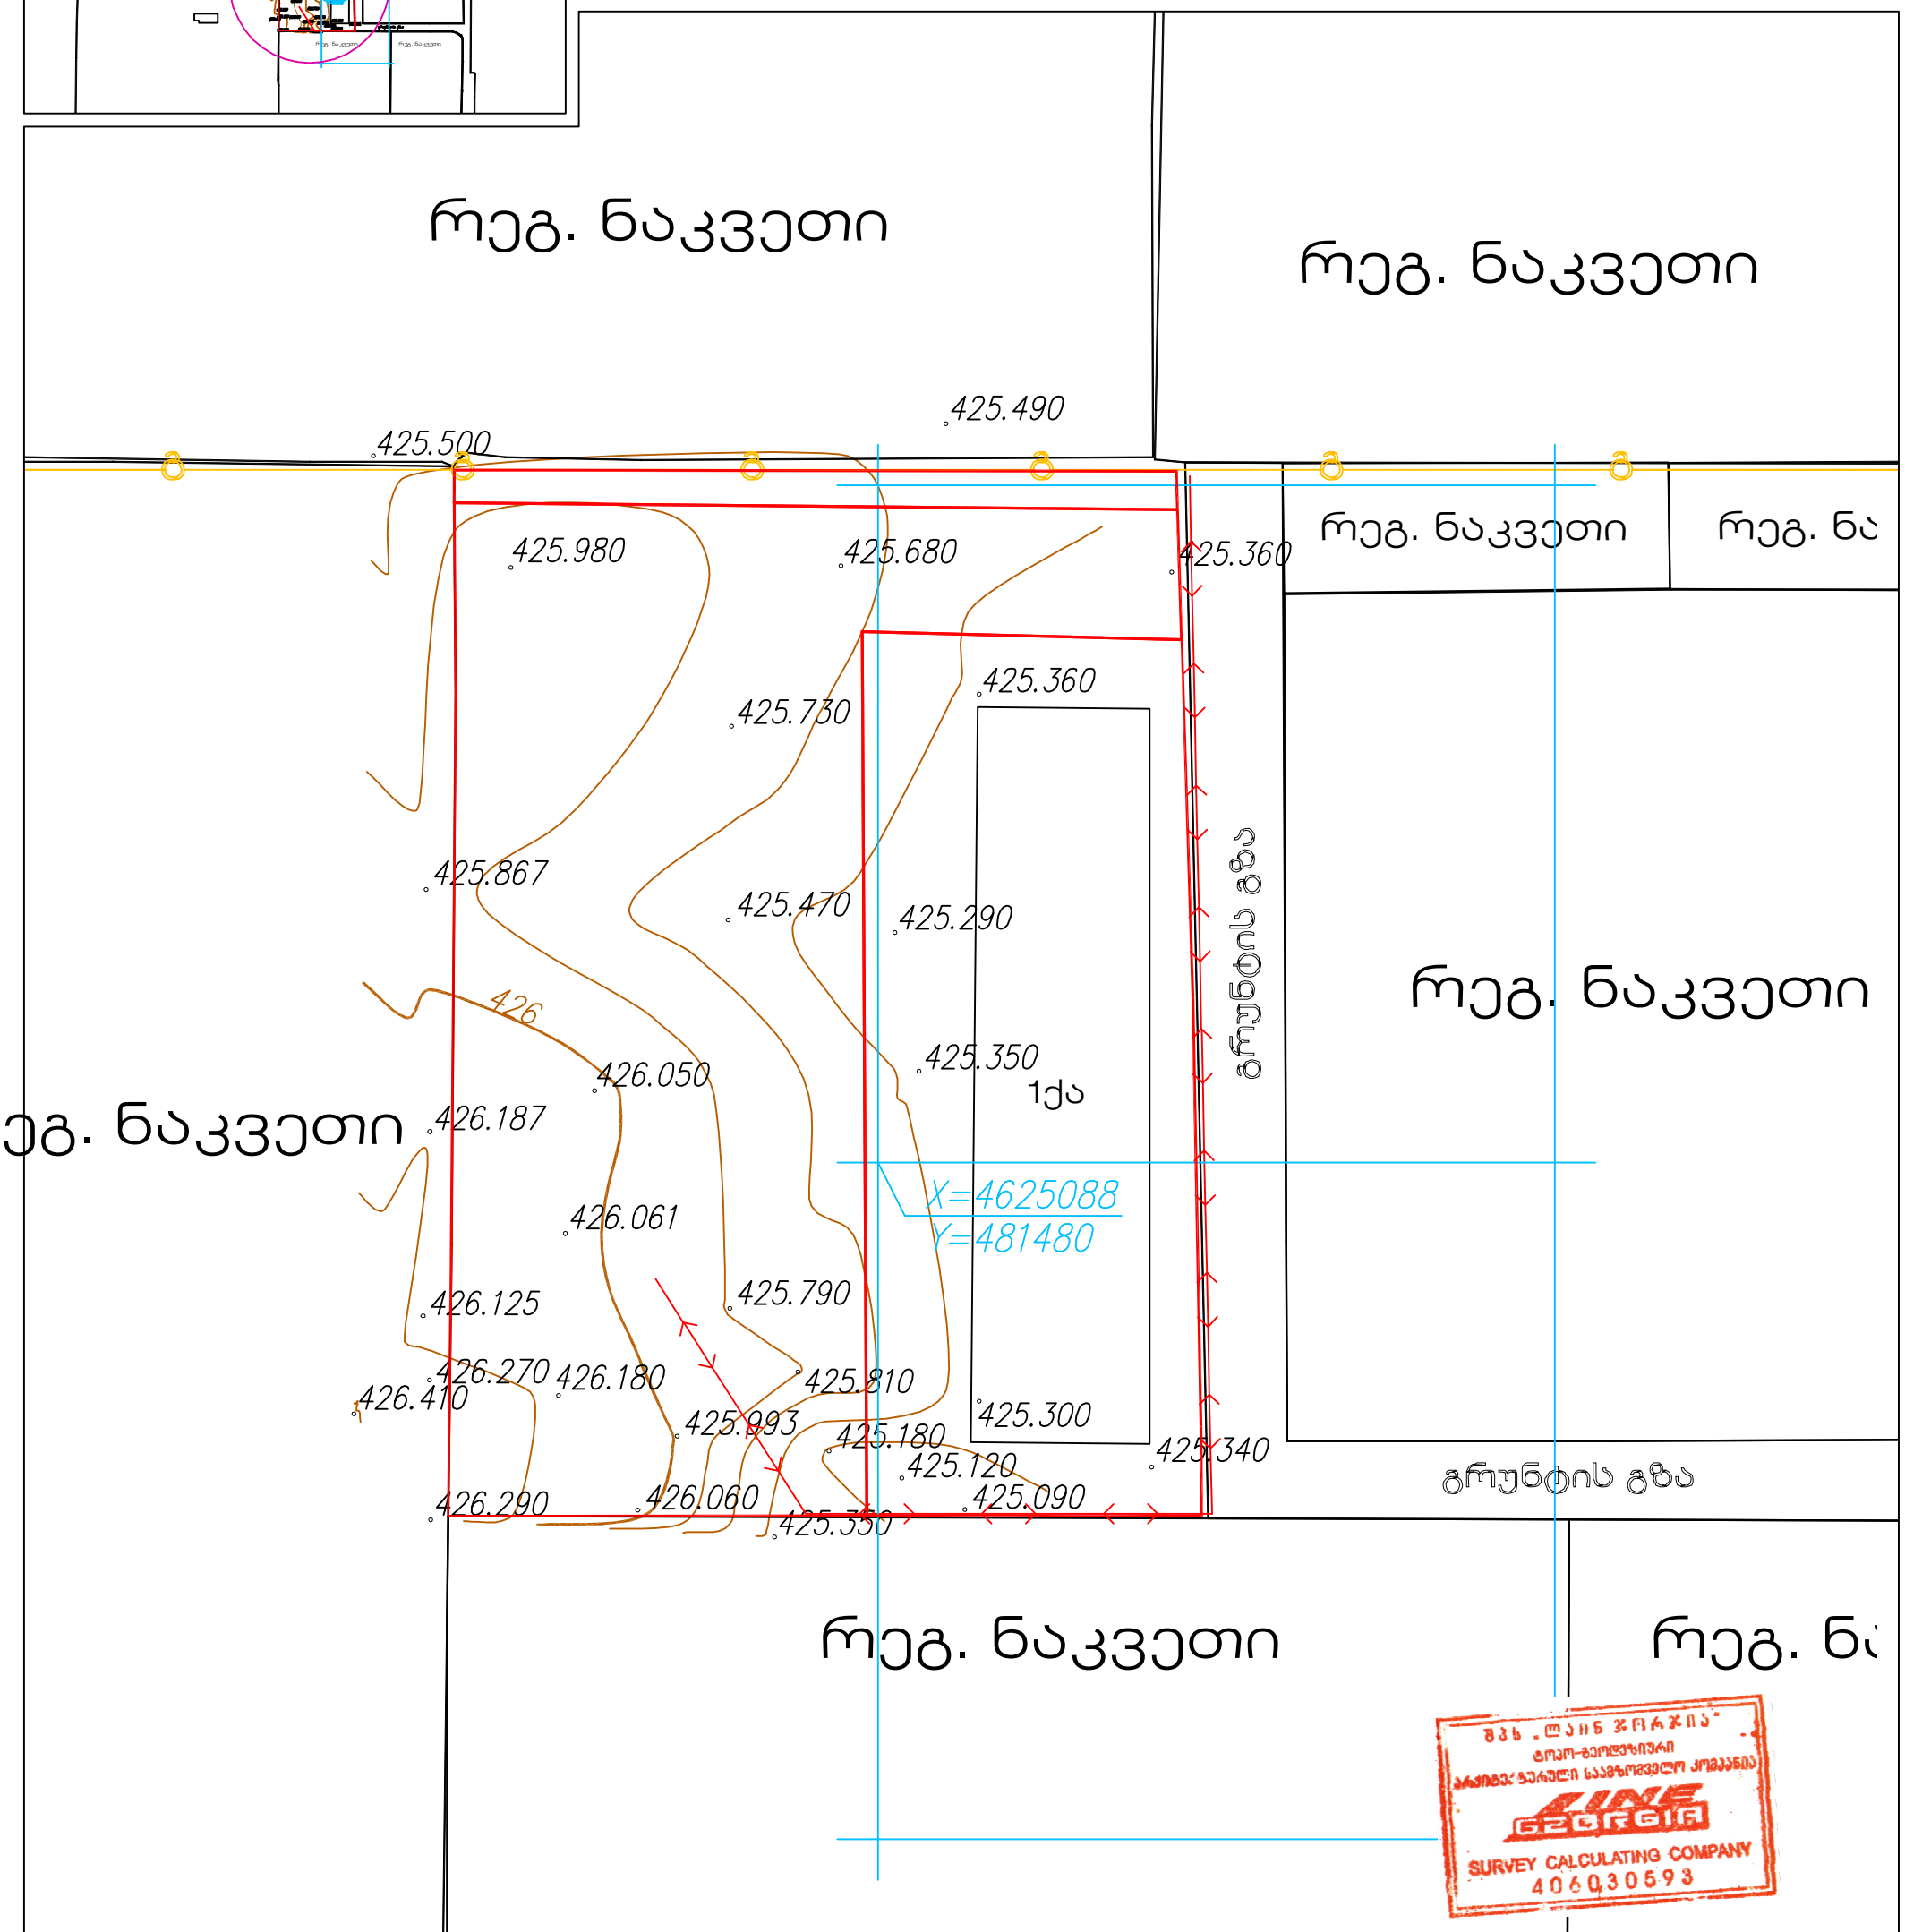


პირობითი აღნიშვნები

ქს	საცხ. სახლი
ქა	არასაცხ. სახლი
მშენებ.	მშენებ. შენობა
	ფარდული
რეზერ.	რეზერვუარი
	სატრანსფორმატ. ჯიხური
	ელ. გადამცემი ხაზი
	ხის ღობე
	ღობე
	ქვის კედელი
	კედელი
	ხეები
	გარე განათება
	ბენზოგას.
	ფლატე
	სამეთ. ჭები
	რკინიგზა
2000	კოორდ. ბადე
წ	წყალგაყვანილობა
კ	კანალიზაცია
სნ	სანიაღვრე
კგ	კავშირგაბმულობა
გ	გაზი
	ელ. ქსელები
გთ	გათბობა
	დრენაჟი

ქ. თბილისი, მტკვრის ქ. #6
ტელ.: 2 96-17-35
E-mail: linegeorgia@bk.ru

შპს „ლაინ ჯორჯია"
ტოპო-გეოდეზიური
პრაქტიკულ-ზერული საამზომველო კომპანია
LINE GEORGIA
SURVEY CALCULATING COMPANY
406030593

დირექტორი		ე. პატაშური
კომპიუტერული უზრუნველყოფა		ვ. გორგოშიძე
შემსრულებელი		ვ. გორგოშიძე
მ. 1:500		09/04/2014

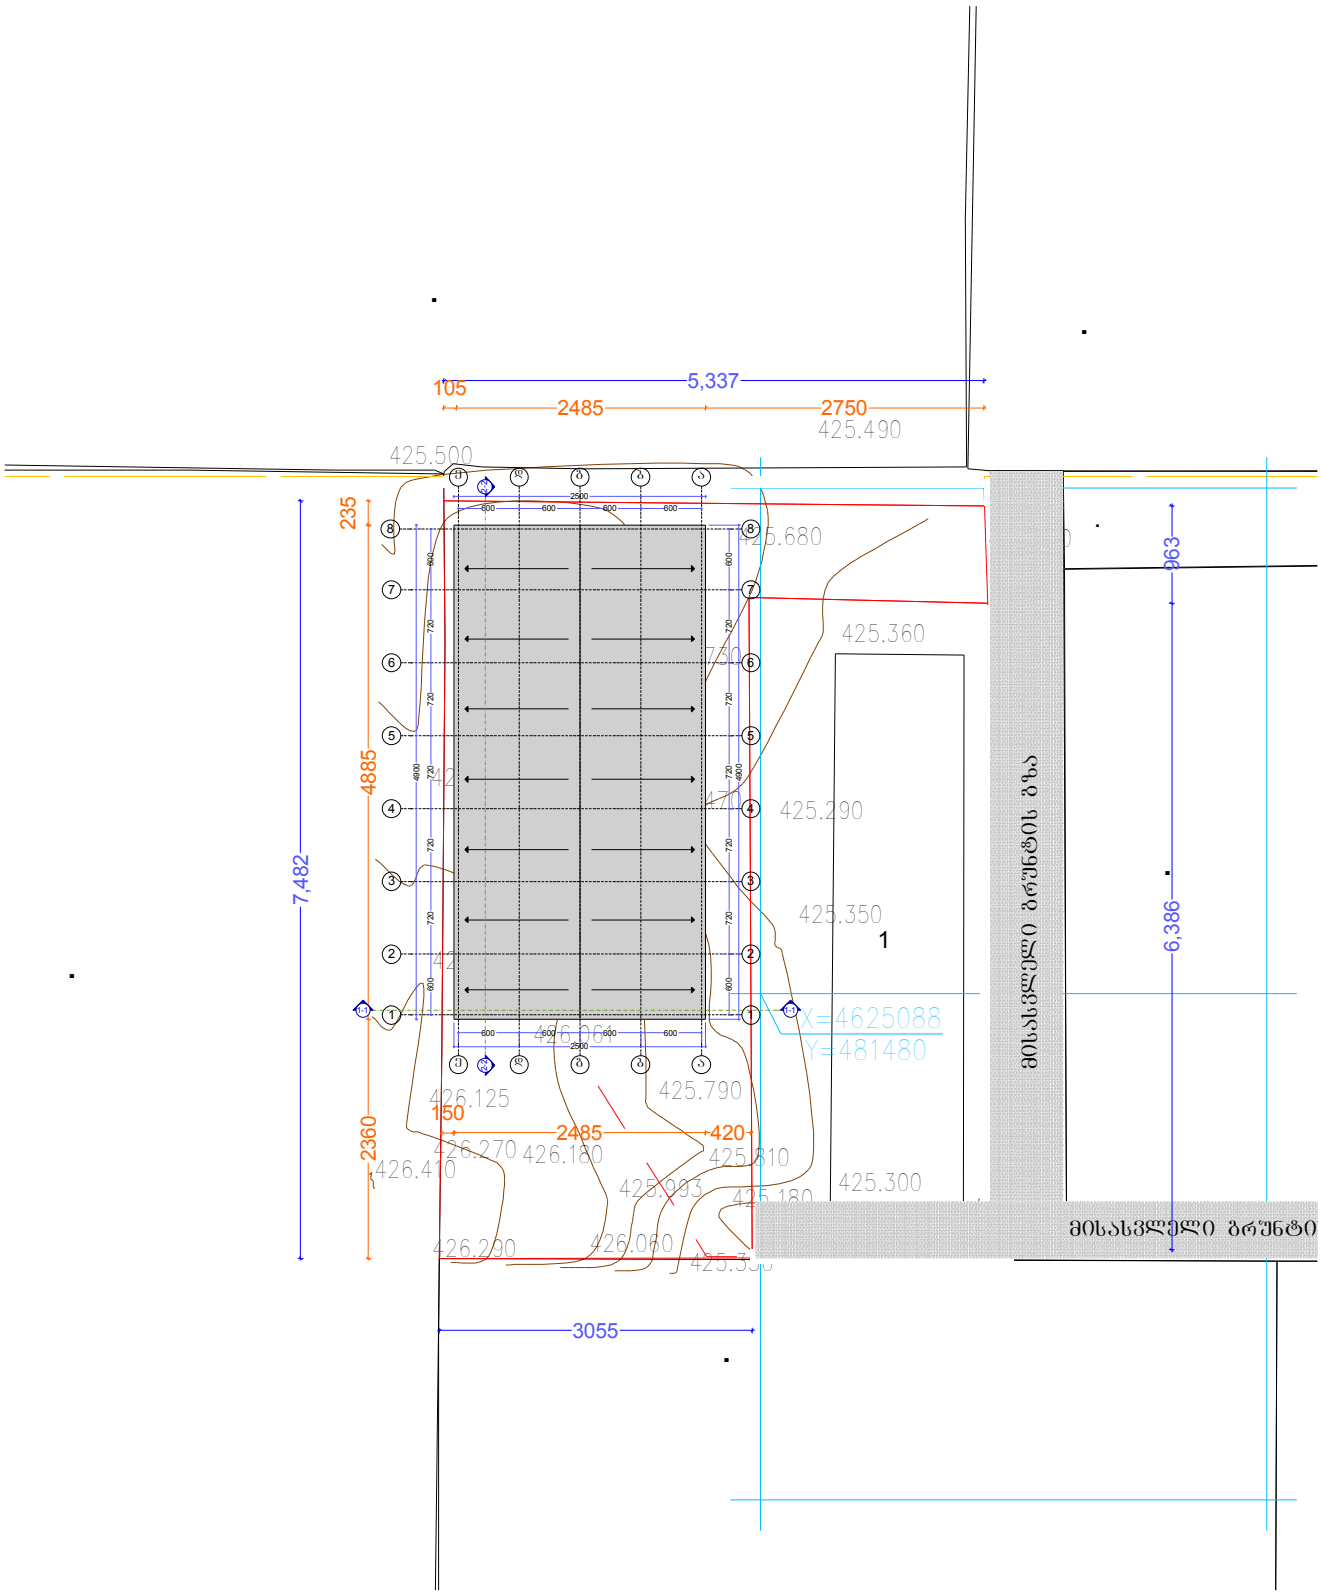

				შ.პ.ს „სიდო“		შ.პ.ს ლაინ ჯორჯია
						ფორმატი- 3 / ქ.თბილისი 2014
თანამდებობა	გვარი	ხელმოწერა	დამკვეთი:	შ.პ.ს. „სიდო“	ექსპლიკაცია	პირობითი ნიშნები
დირექტორი	ე.პატაშური		მისამართი:	ქ. თბილისი, ჭუჩა ჩაჩავა, №2,4,6,8,10,12. (ნაკვ.4/18)		ჭრილის ხაზი
მთ.არქ	ბ.ჯოლოხავა					არქიტექტურული ნიშნული
დაამუშავა	ბ.ჯოლოხავა			პროექტის სახელწოდება		ნაკვეთის საზღვარი
მასშტაბი	1 : 500	გენ-გეგმა		სასაწყობე ფართის პროექტი		შენიშვნები:
						ნახაზზე საპროექტო შენობის ნულის შესაბამება აბსოლუტურ ნიშნულს - 427.00