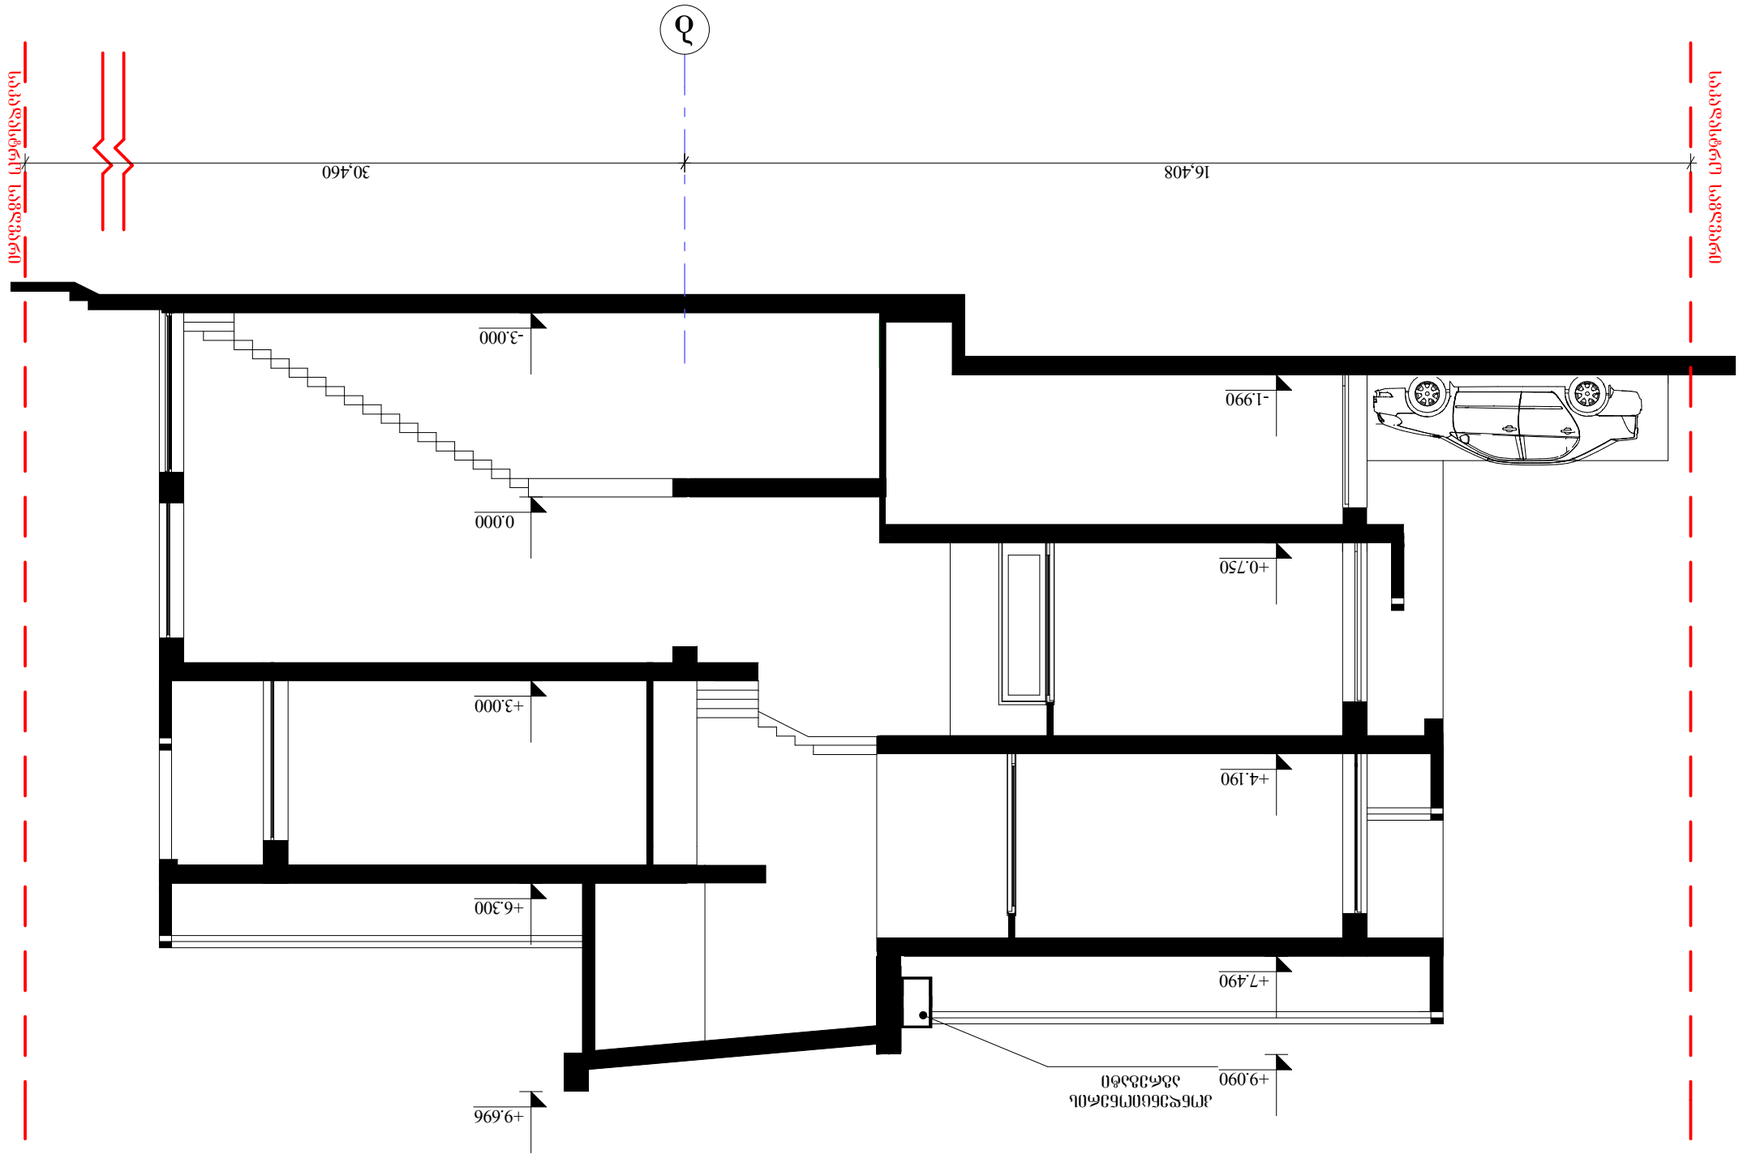

-1.990

+0.750

+4.190

+7.490

+9.090

-3.000

±0.000

+3.000

+6.300

+9.696

16,408

ჭრილი 1-1

b

კონდენციონერის

აგრეგატი

საკადასტრო საზღვარი

საკადასტრო საზღვარი 30,460

f/xpxfsjb

ნ/ოჯლპმბჯთწჯმჯ

eblwfUb!$

qs/nU/bsrjufru/

ნბყბსპცმჯთწჯმჯ
Tfbtsvmb

Tfbnpxnb

UlpTb[f

tuvejjt!yfmn[/

tubejb ნბტთუბცჯ გვსდ/ გ.ცჯ
bsrjufruvsvmj!!!obxjmj

qs/nU/lpotus/

ნ/ოჯლპმბჯთწჯმჯ

საიდენტ.კოდი 404862038 შპს ~დმ სტუდია~

ბლოკირებული საცხოვრებელი სახლები ქ.თბილისში

ვაკე-საბურთალოს რაიონში, ბაგების სატყეო უბანში,

იმედაძის ქუჩის მიმდებარედ ნაკვეთი #1/84 და 1/103

ჭრილი 1-1 1:100