

ბენბეგმა მ. 1:500

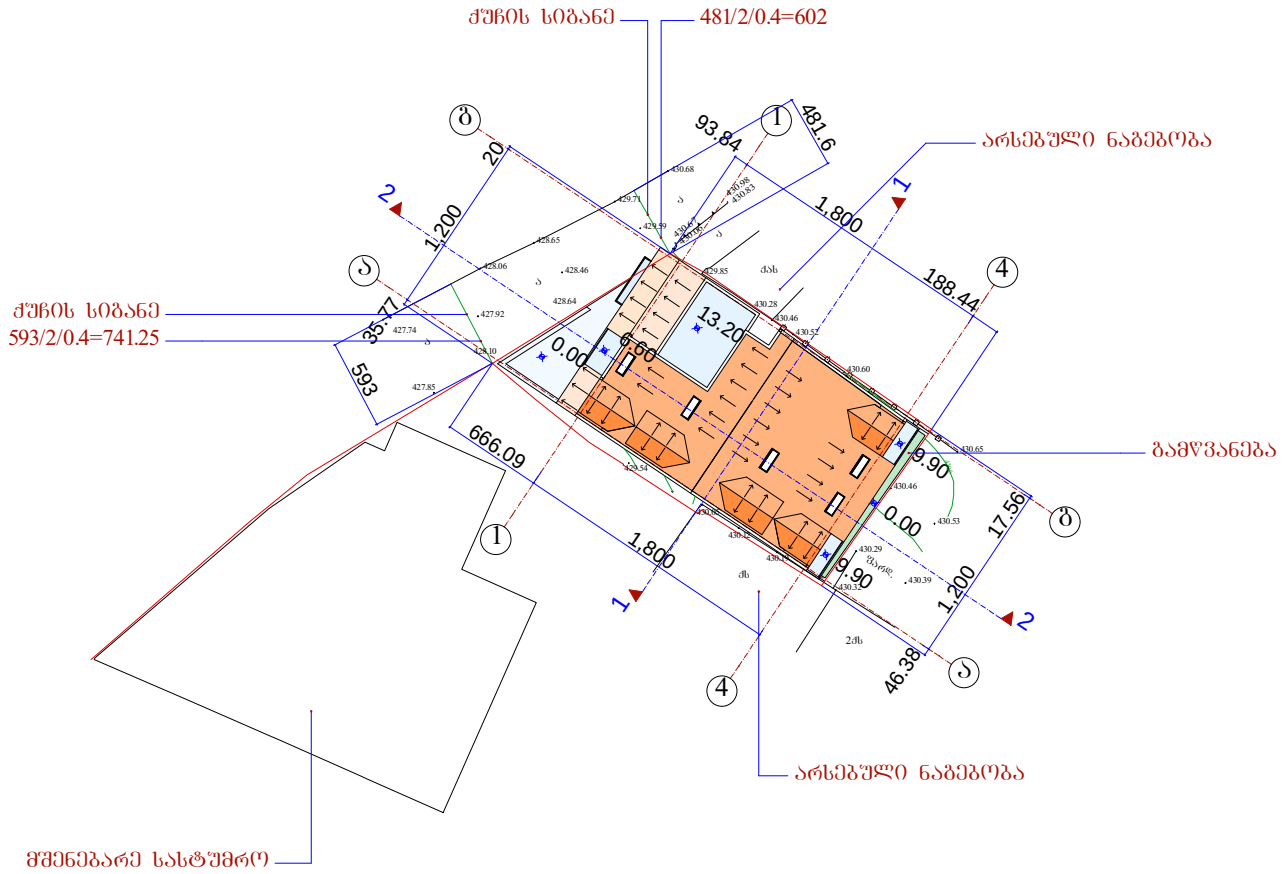


	შ.პ.ს. "ამფიონი"			
დირექტორი		მჭახაიძე	ქ. ობოლეხი, ქუჩა ნიორაძე, №4/ ქ. ობოლეხი, ნიორაძის №4-ის მიმდებარედ ს/კ 01.17.01.102.032	
არქიტექტორი		ნ.ხვანიძე		
არ.აპრობირებული		ნ.ხვედელიანი		
შესრულა		მ.აბაიშვილი	მ 1:500	ცვლილ. / შეიცვალა
არქიტ. კონს.		მ.მქიძნაბიშვილი	ბენბეგმა	ფურც. / ფურცელი
შეამოწმა		მჭახაიძე		ფაილის №

სიმაღლის სქემა 4-1 ღერძებში მ.: 1:100

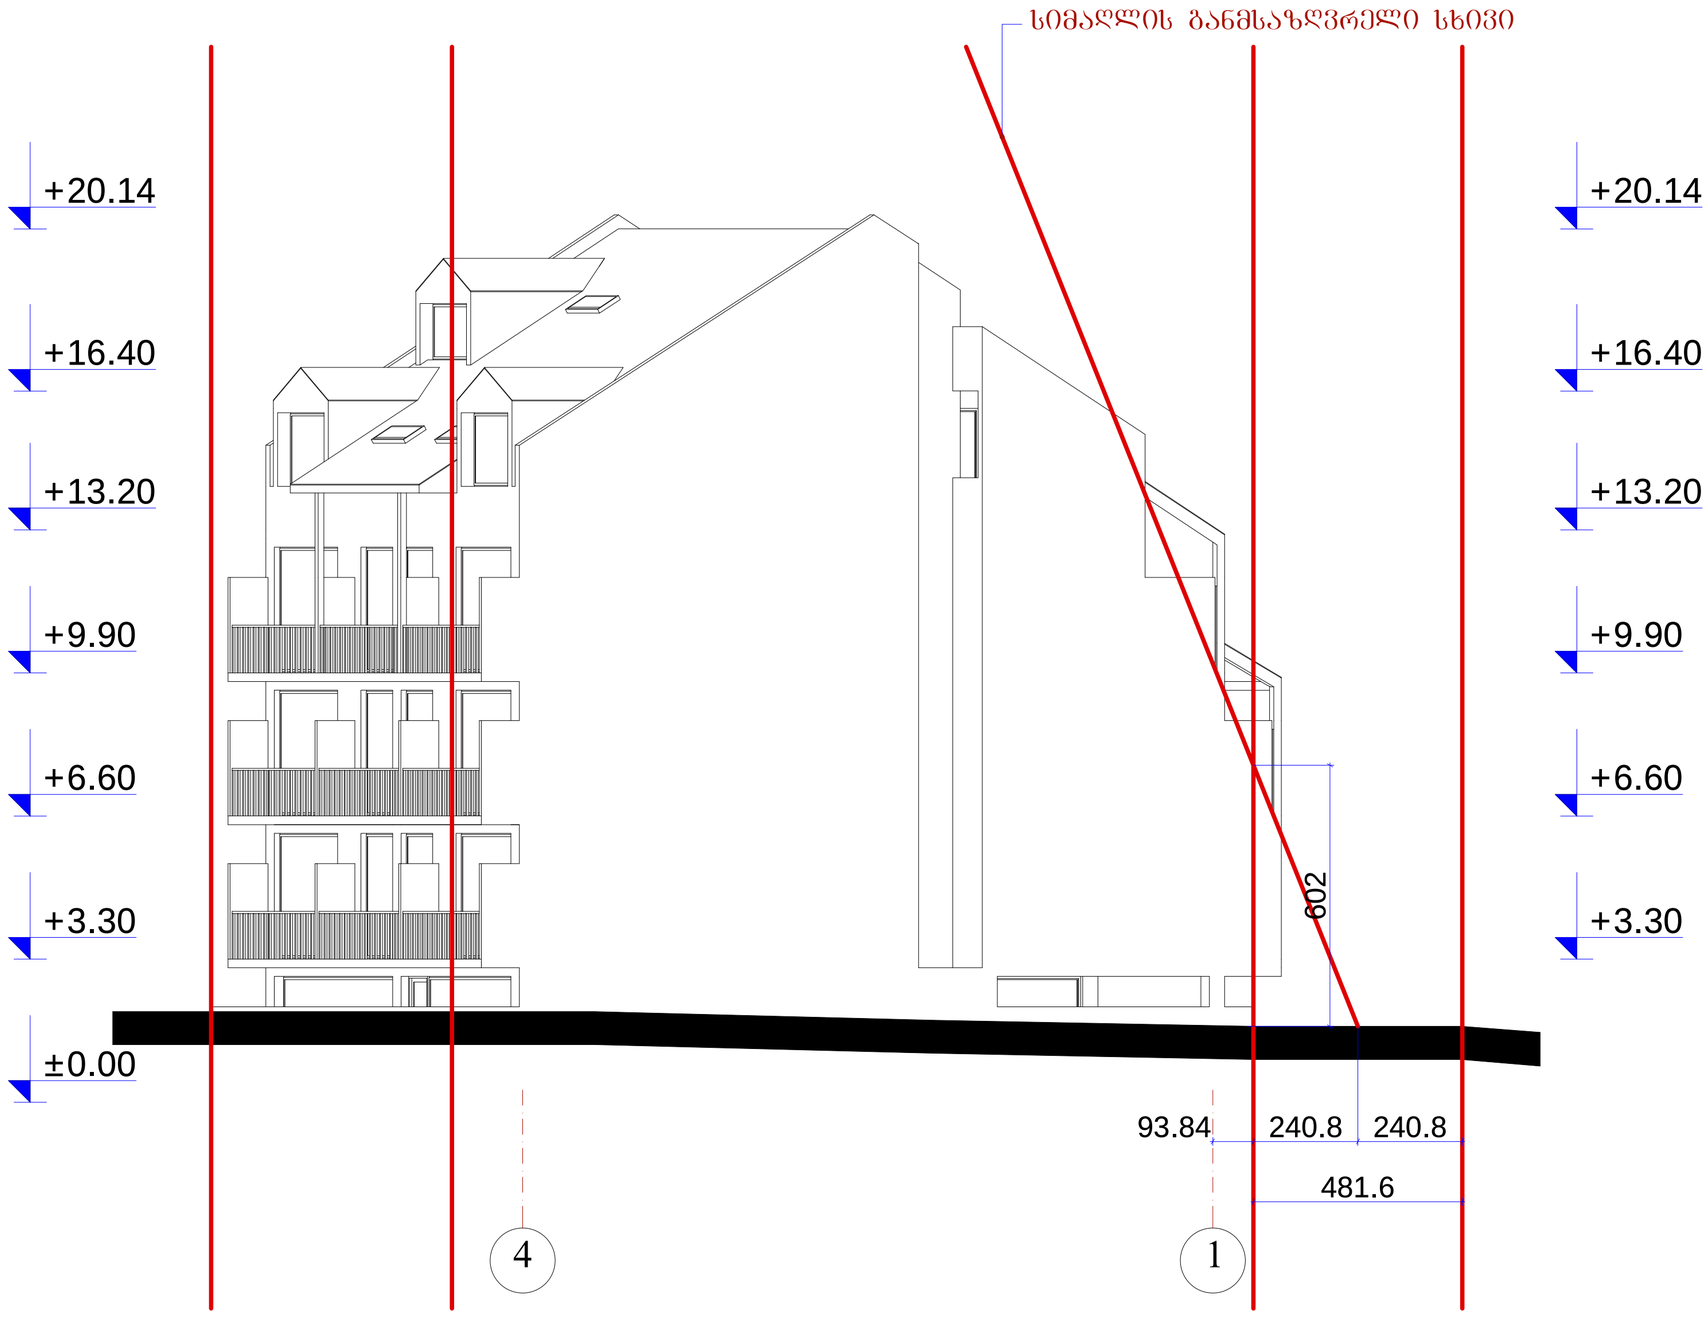

	შ.პ.ს. „ამფითეატრი"					
დირექტორი		მ.ხახიძე	ქ. თბილისი, ჭუბა ნიორაძე, №4/ ქ. თბილისი, ნიორაძის №4-ის მიმდებარედ ს/კ 01.17.01.102.032			
არქიტექტორი		მ.ხახიძე				
არქიტექტორი		ნ.სვანიძე				
შემსრულებელი		მ.აბაშიძე	მ 1:100	სტადია	ფურც.	ფურც.რ.
არქიტ. კონს.		მ.მეძმარიშვილი	სიმაღლის სქემა 4-1 ღერძებში	არ.		
შემოწმება		მ.ხახიძე		დაკვეთა №		

სიმაღლის სქემა 1-4 ღერძებში მ.: 1:100

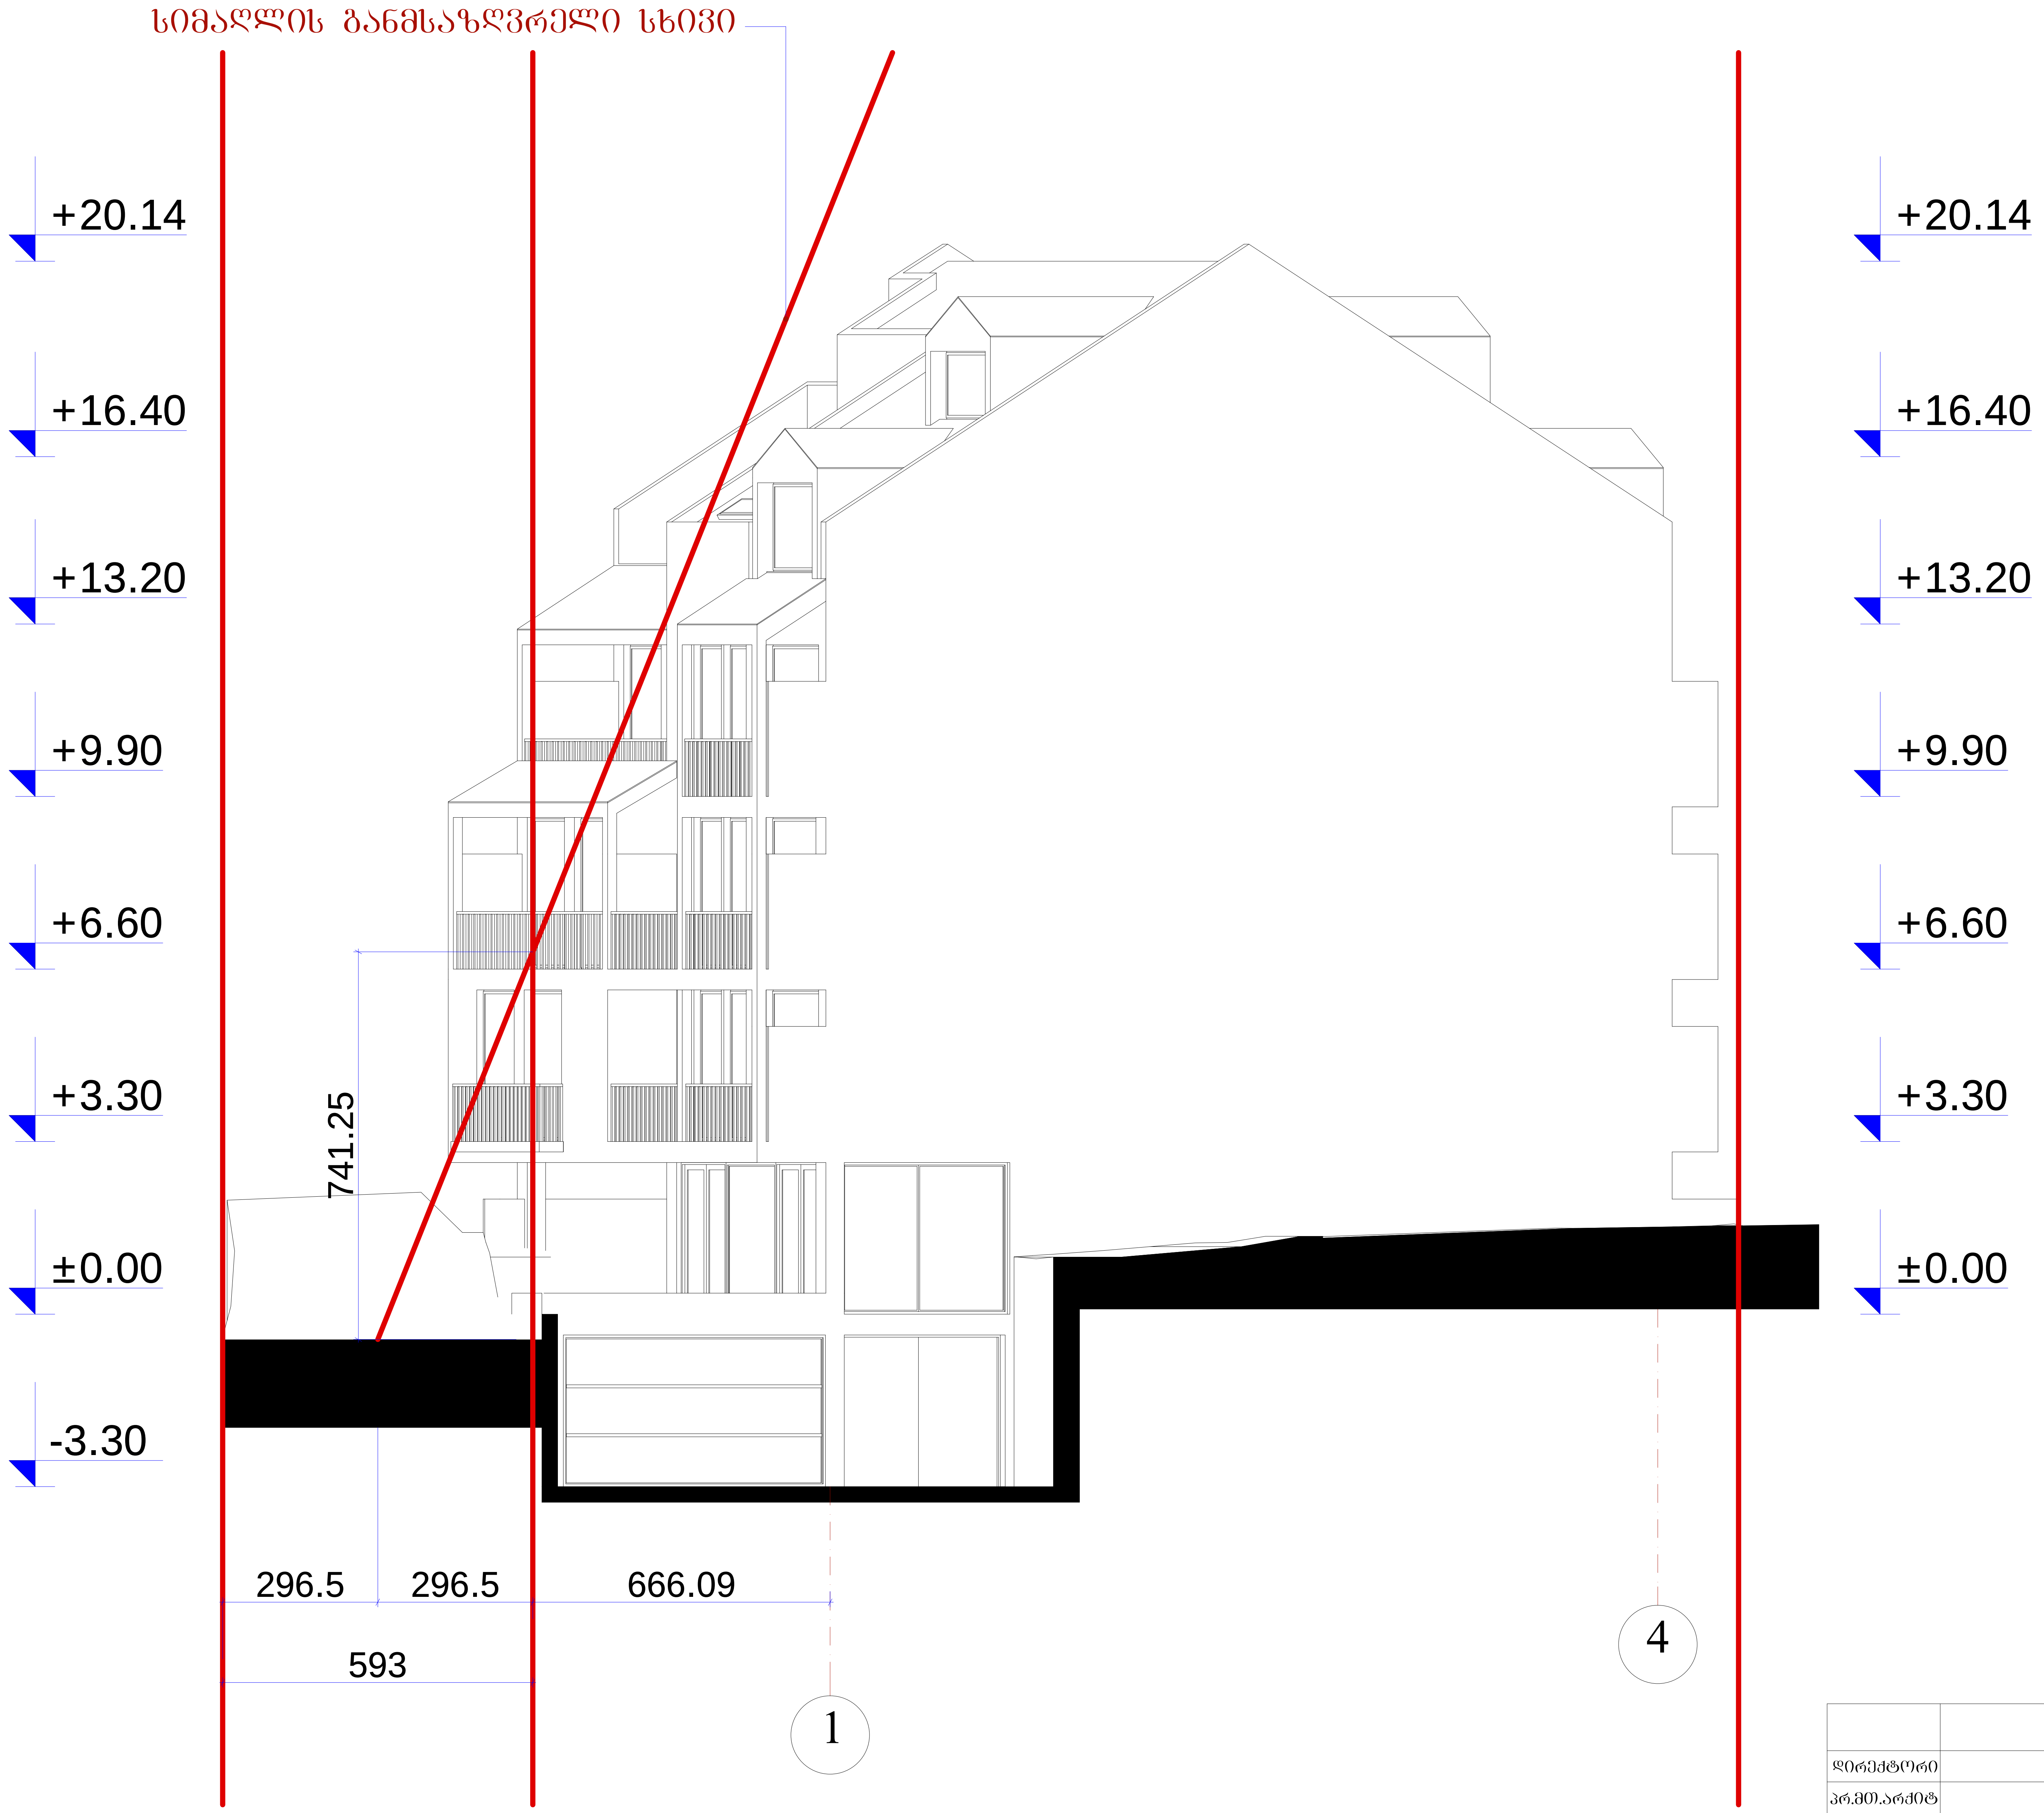

	შ.პ.ს. ,,ამფიონი"					
დირექტორი		მ.ჩხაიძე	ქ. თბილისი, ქუჩა ნიორაძე, №4/ ქ. თბილისი, ნიორაძის №4-ის მიმდებარედ ს/კ 01.17.01.102.032			
პრ.მთ.არქიტ		მ.ჩხაიძე				
პრ.ავტორი		ნ.სვანიძე				
შეასრულა		მ.აბაიშვილი	მ 1:100	სტადია	ფურც.	ფურც.რ.
პრ.მთ. კონს.		მ.მეძვაბიშვილი	სიმაღლის სქემა 1-4 ღერძებში	პრ.		
შეამოწმა		მ.ჩხაიძე		დაკვეთა №		