ჭრილი 1-1

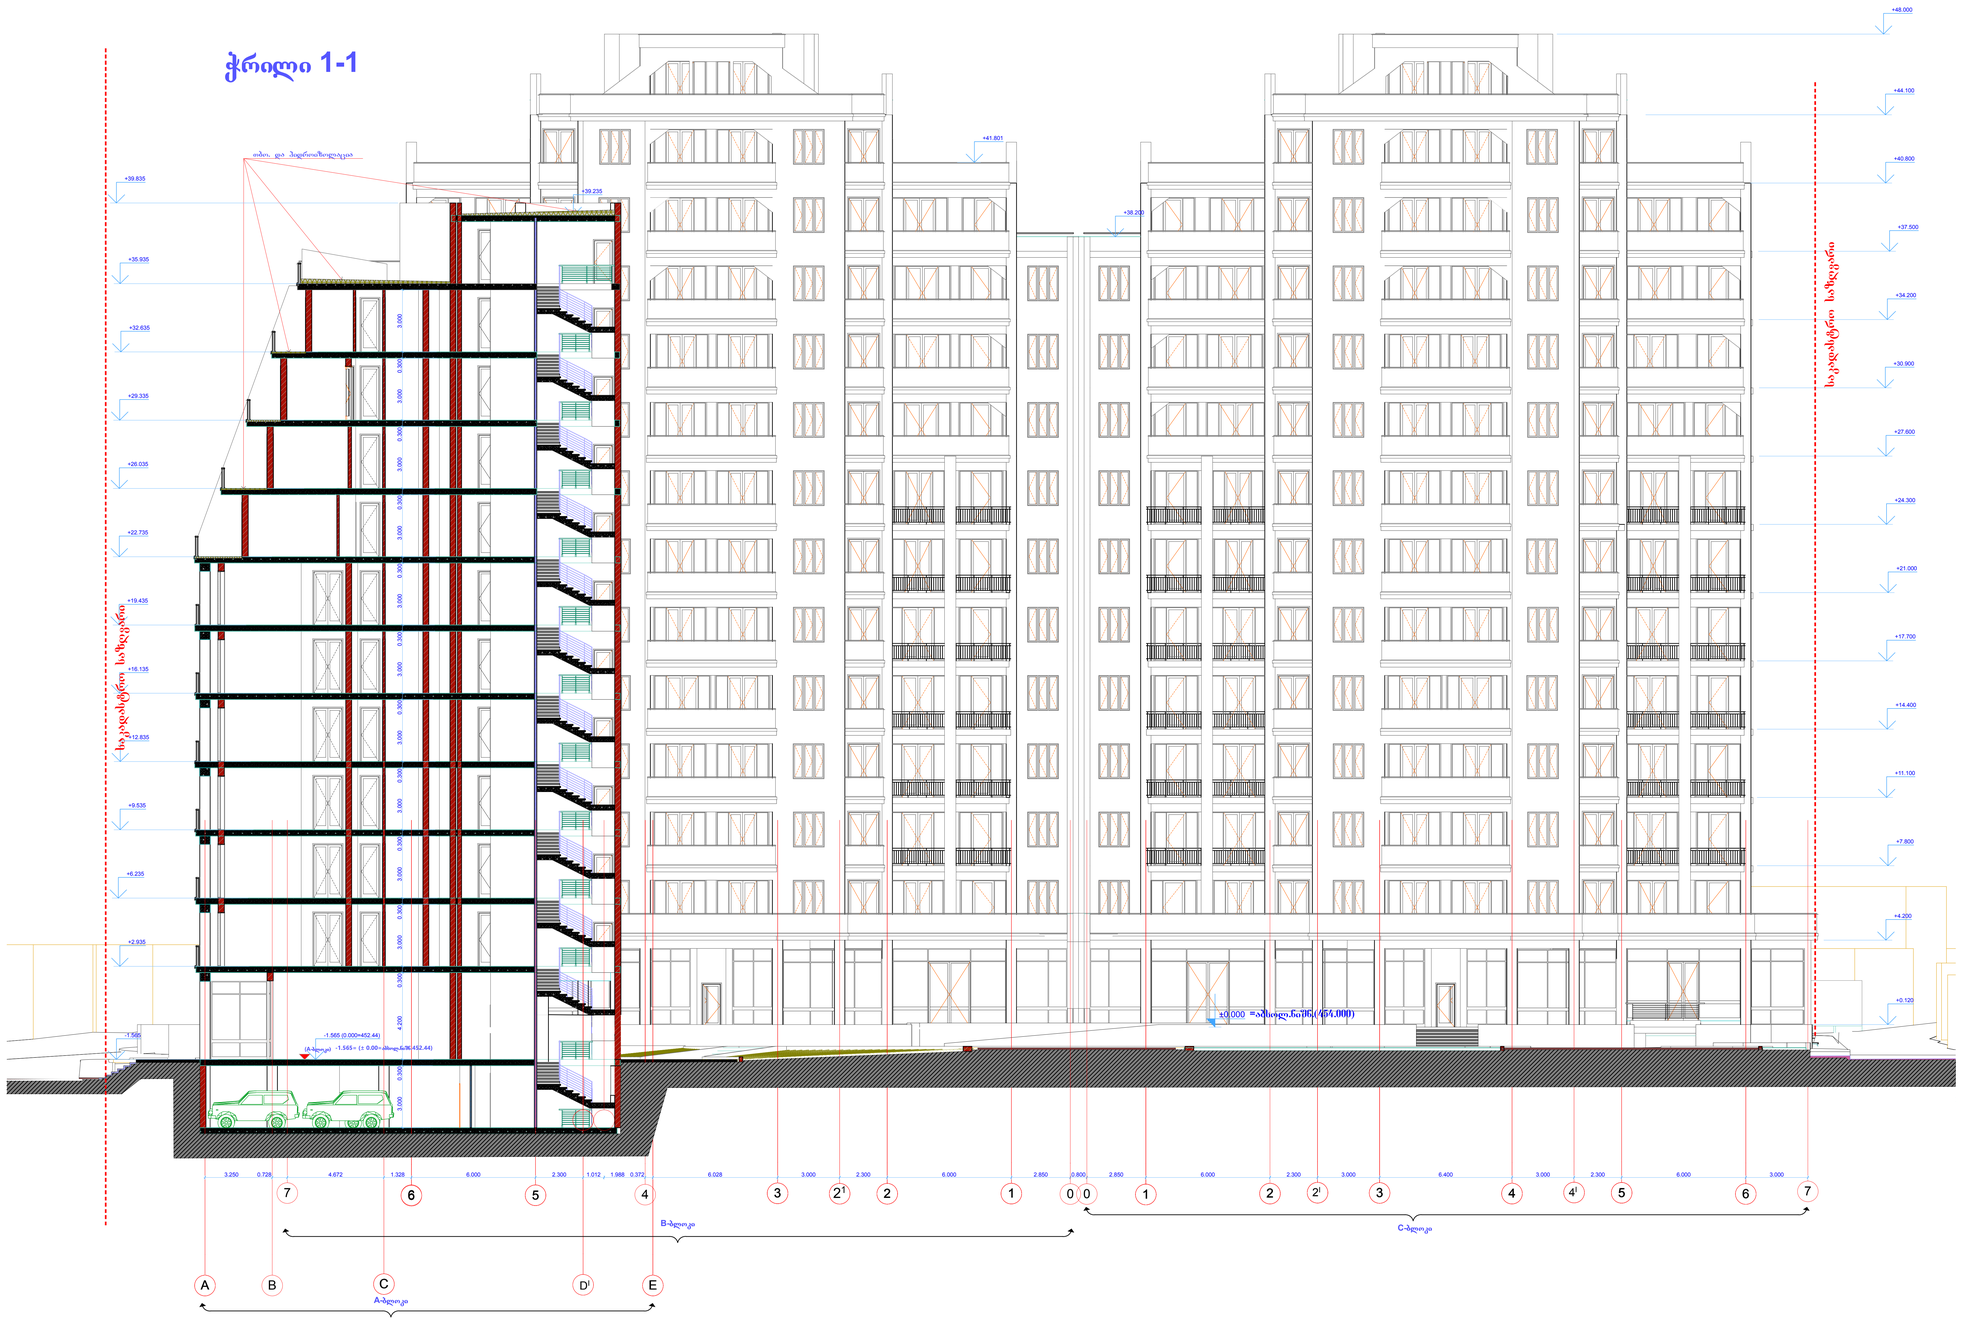

ფორმატი	დაკვეთა #	ფაილის სახელი
A-1	N 01/14	

ექსპლიკაცია:

პირობითი აღნიშვნები

შენიშვნები:

ზომები მოცემულია მმ-ში

შპს მეგა არტს

შემსრულებელი

შეზღუდული პასუხისმგებლობის საზოგადოება

L.T.D MEGA ARTS

პროექტის სახელწოდება

საცხოვრებელი სახლები შ.ცინცაძის გასაკაძის და სანერგეს ქუჩებს შორის

დამკვეთი: შ.პ.ს."ტექტრა"

დირექტორი ალექსანდრე კვიტატიანი

მხარე ნაძალადევის რაიონი ცინცაძის ქ. N 1

თანამდებობა	გვარი	ხელმოწერა
გენ.დირექტორი	მ. გაგნიძე	
მთ. არქიტ.	მ. გაგნიძე	
შემსრულა		
შეამოწმა		

მასშტაბი 1: 100

თარიღი 2014

ჭრილი I–I

სტადია	ფურცელი	ფურცლები
მპ		

ჭრილი 2-2

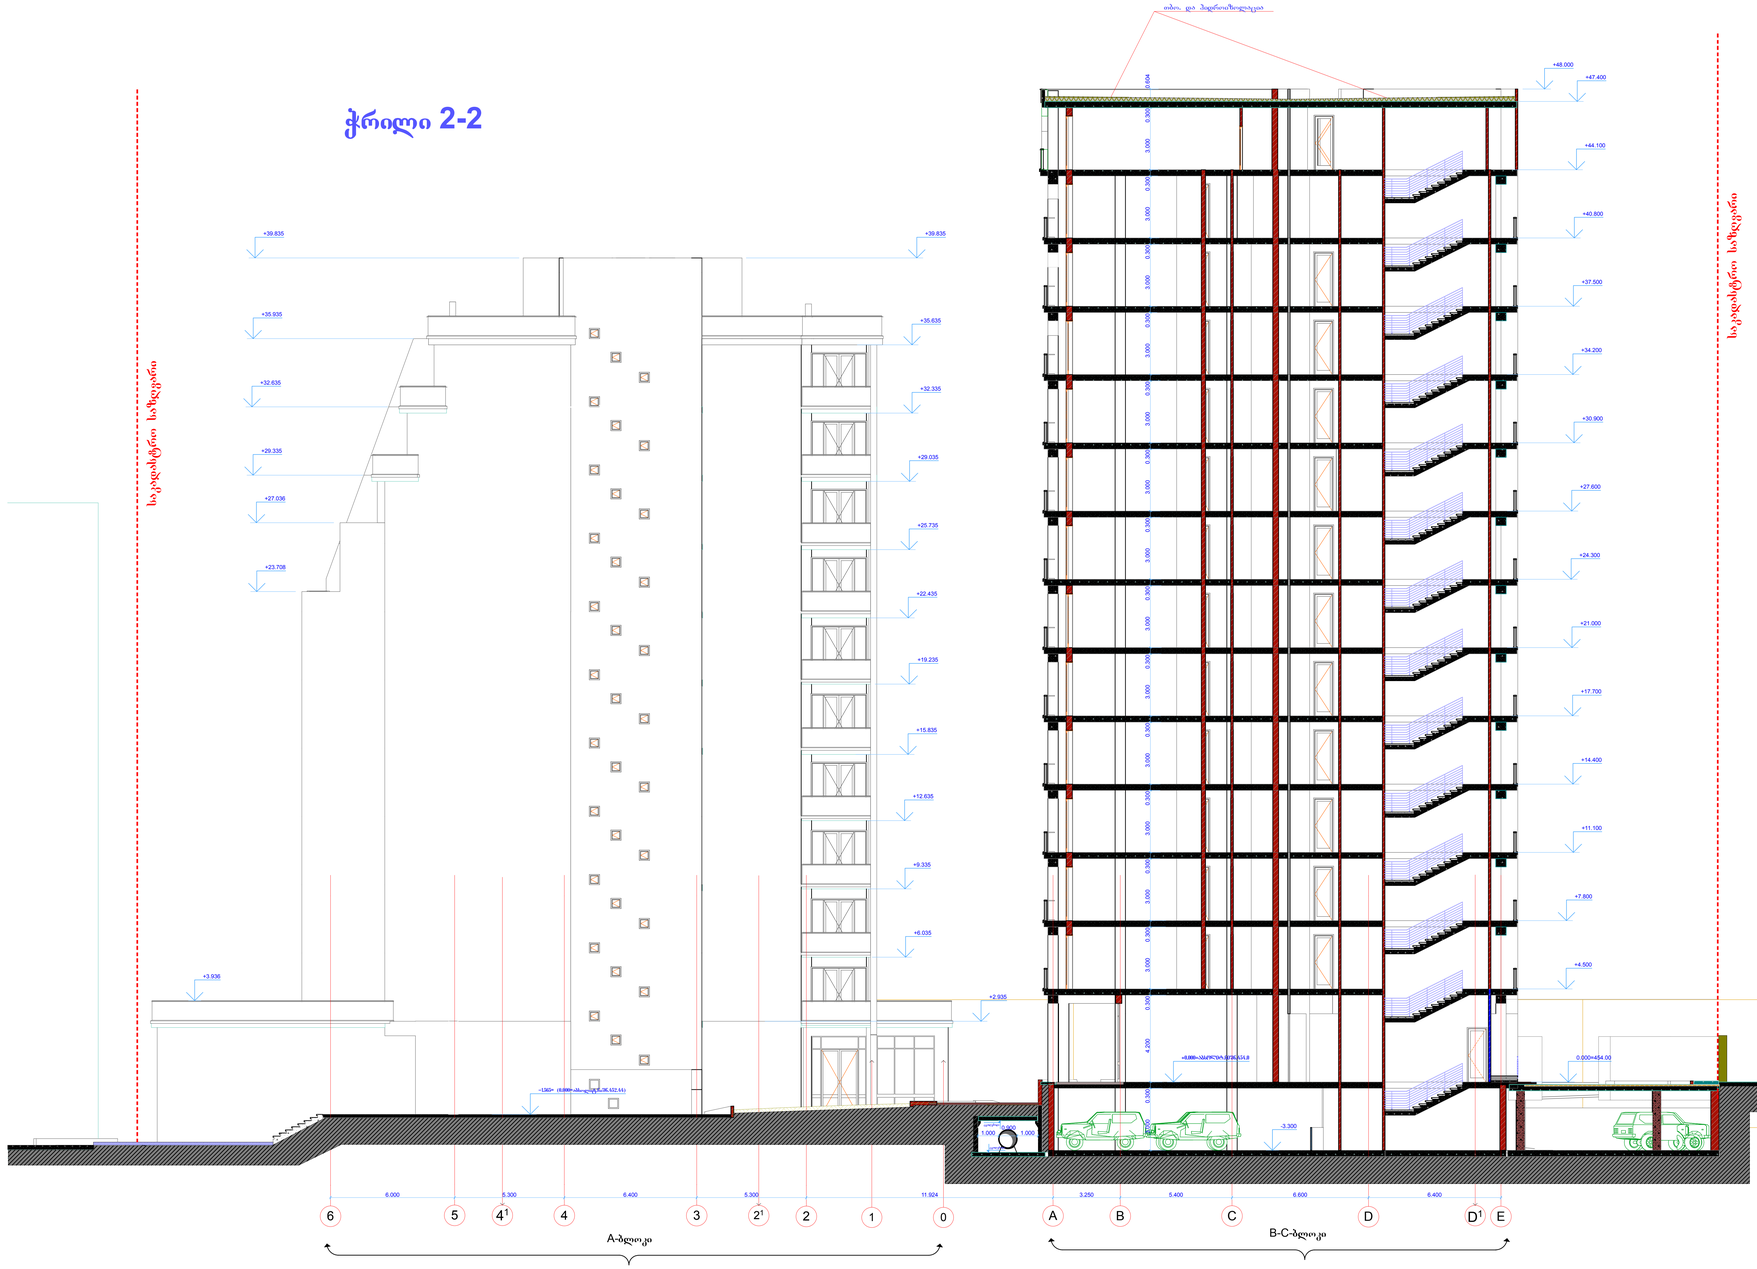

ფორმატი A-1

დაკვეთა # N 01/14

ფაილის სახელი

ექსპლიკაცია:

პირობითი აღნიშვნები

შენიშვნები:

ზომები მოცემულია მმ-ში

შპს ჯეგა არტს

შემსრულებელი

შეზღუდული პასუხისმგებლობის საზოგადოება

L.T.D MEGA ARTS

პროექტის სახელწოდება

საცხოვრებელი სახლები შ.ცინცაძის გასაკაძის და სანერგეს ქუჩებს შორის

დამკვეთი: შ.პ.ს."ტექტრა"

დირექტორი ალექსანდრე კვიტატიანი

მას. ნაძალადევის რაიონი ცინცაძის ქ. N 1

თანამდებობა	გვარი	ხელმოწერა
გენ.დირექტორი	მ. გაგნიძე	
მთ. არქიტ.	მ. გაგნიძე	
შემსრულა		
შემოწმა		

მასშტაბი 1: 100

თარიღი 2014

ჭრილი 2-2

სტადია: მ.პ

ფურცელი

ფურცლები

ჭრილი 3-3

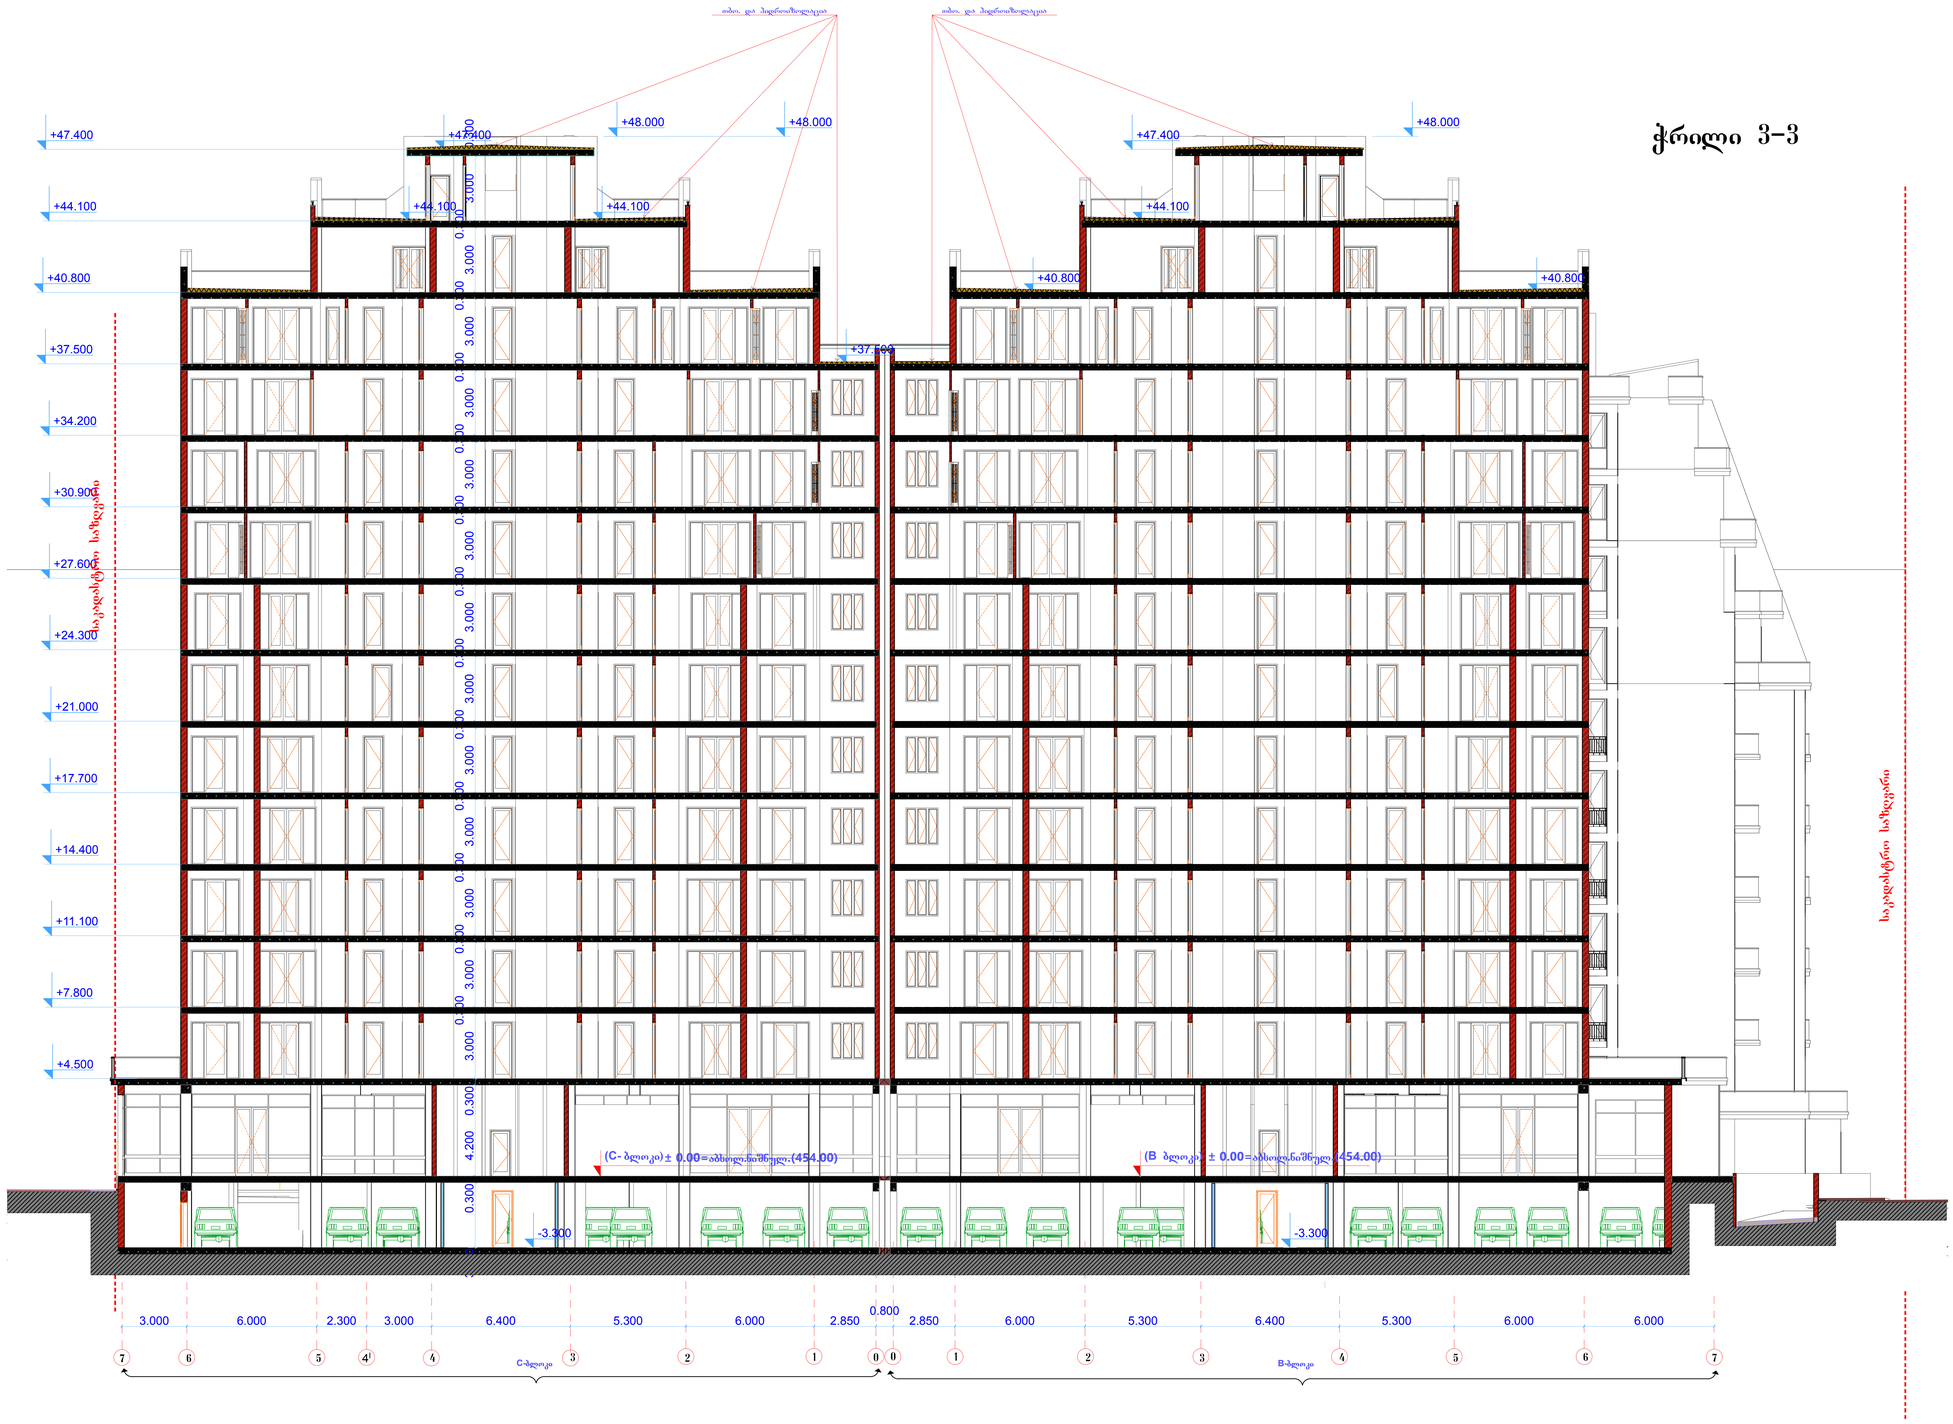

ფორმატი	დაკვეთა #	ფაილის სახელი
A-1	N 01/14	

ექსპლიკაცია:

პირობითი აღნიშვნები

შენიშვნები:

ზომები მოცემულია მმ-ში

შ.პ.ს მეგა არტს

MEGA ARTS 404876728

L.T.D MEGA ARTS

შემსრულებელი

შეზღუდული პასუხისმგებლობის საზოგადოება

პროექტის სახელწოდება

საცხოვრებელი სახლები შ.ცინცაძის გ.სააკაძის და სანერგეს ქუჩებს შორის

დამკვეთი: შ.პ.ს."ტექტრა"

დირექტორი ალექსანდრე კვატატიანი

მას. ნაძალადევის რაიონი ცინცაძის ქ. N 1

თანამდებობა	გვარი	ხელმოწერა
გენ.დირექტორი	მ. გაგნძე	
მთ. არქიტ.	მ. გაგნძე	
შეასრულა		
შეამოწმა		

მასშტაბი
თბილისი.

მასშტაბი	1: 100	ჭრილი 3-3
თარიღი	2014	

სტადია	ფურცელი	ფურცლები
მ.პ		

ჭრილი 4-4

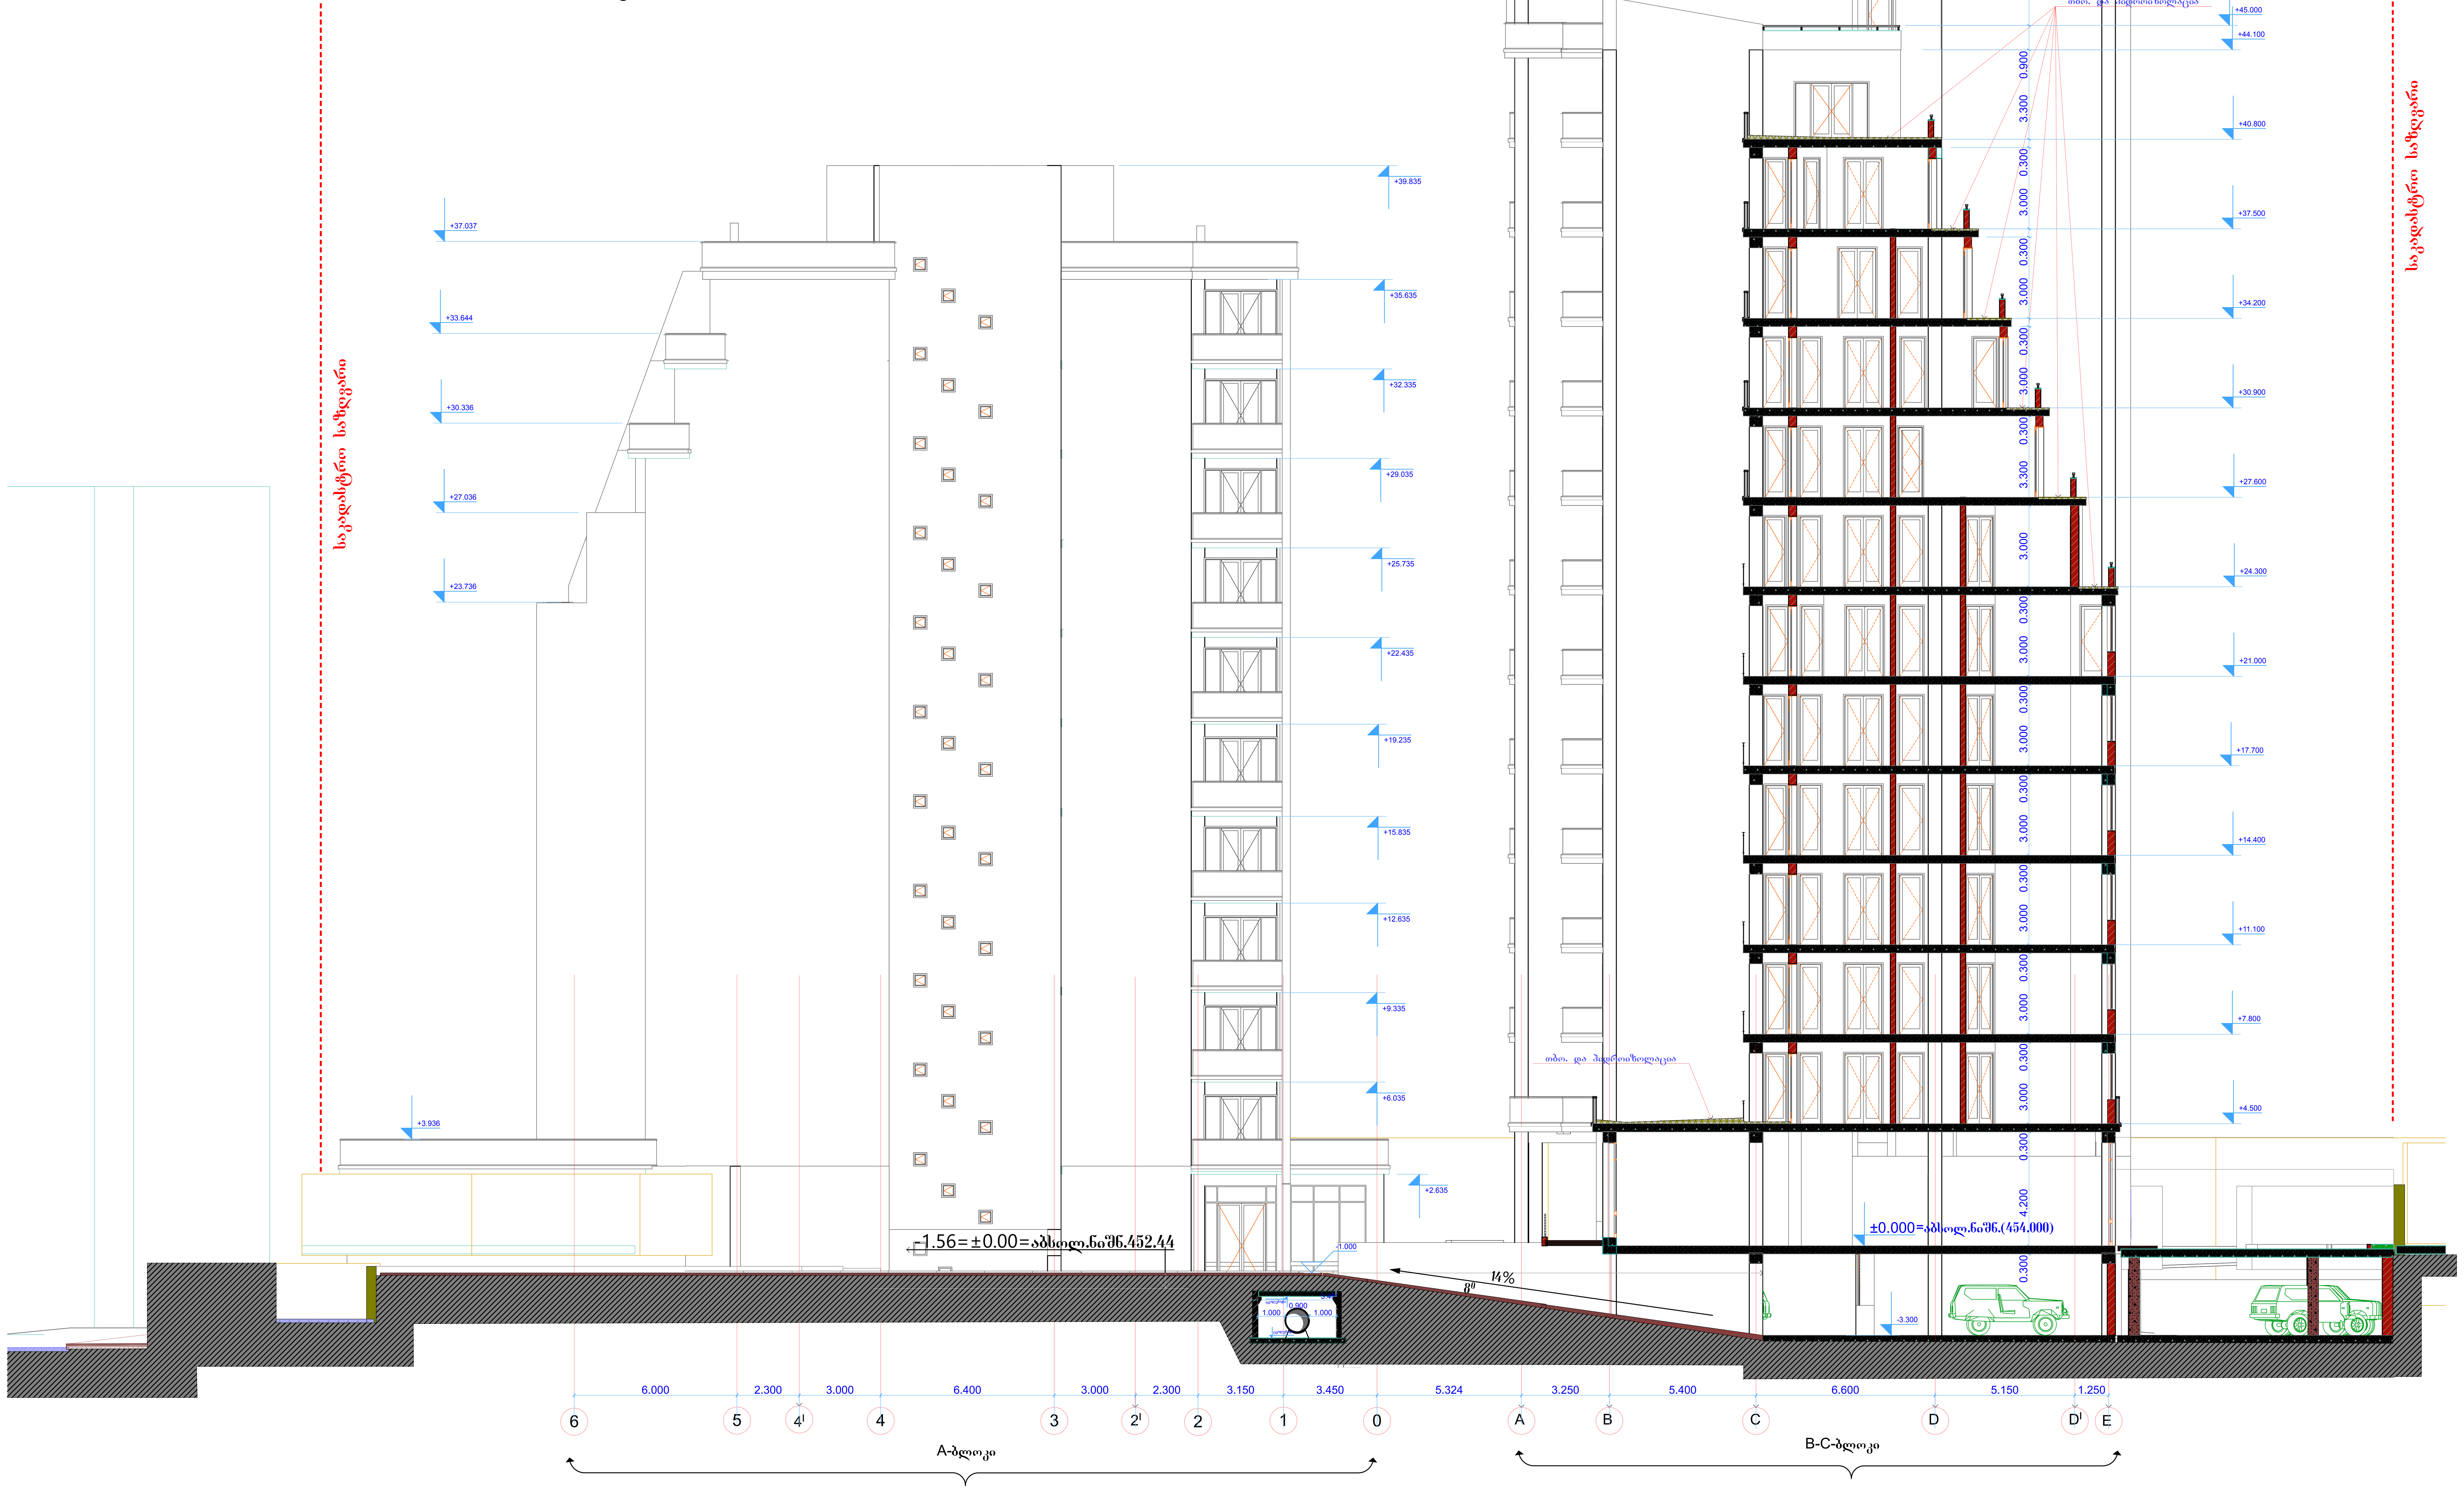

ფორმატი	დაკვეთა #	ფაილის სახელი
A-1	N 01/14	

ექსპლიკაცია:

პირობითი აღნიშვნები

შენიშვნები:

ზომები მოცემულია მმ-ში

შ.პ.ს მეგა არტს

MEGA ARTS 404876728

L.T.D MEGA ARTS

შემსრულებელი

შეზღუდული პასუხისმგებლობის საზოგადოება

პროექტის სახელწოდება

საცხოვრებელი სახლები შ.ცინცაძის გ.სააკაძის და სანერგეს ქუჩებს შორის

დამკვეთი: შ.პ.ს."ტეტრა"

დირექტორი ალექსანდრე კვიტატიანი

მის. ნაძალადევის რაიონი ცინცაძის ქ. N 1

თანამდებობა	გვარი	ხელმოწერა
გენ.დირექტორი	მ. გაგნიძე	
მთ. არქიტ.	მ. გაგნიძე	
შეასრულა		
შეამოწმა		

მისამართი

თბილისი,

მასშტაბი	1: 100	ჭრილი 4-4
თარიღი	2014	

სტადია	ფურცელი	ფურცლები
მ.პ		