# ფასადი შ. ცინცაძის ქუჩის მხრიდან

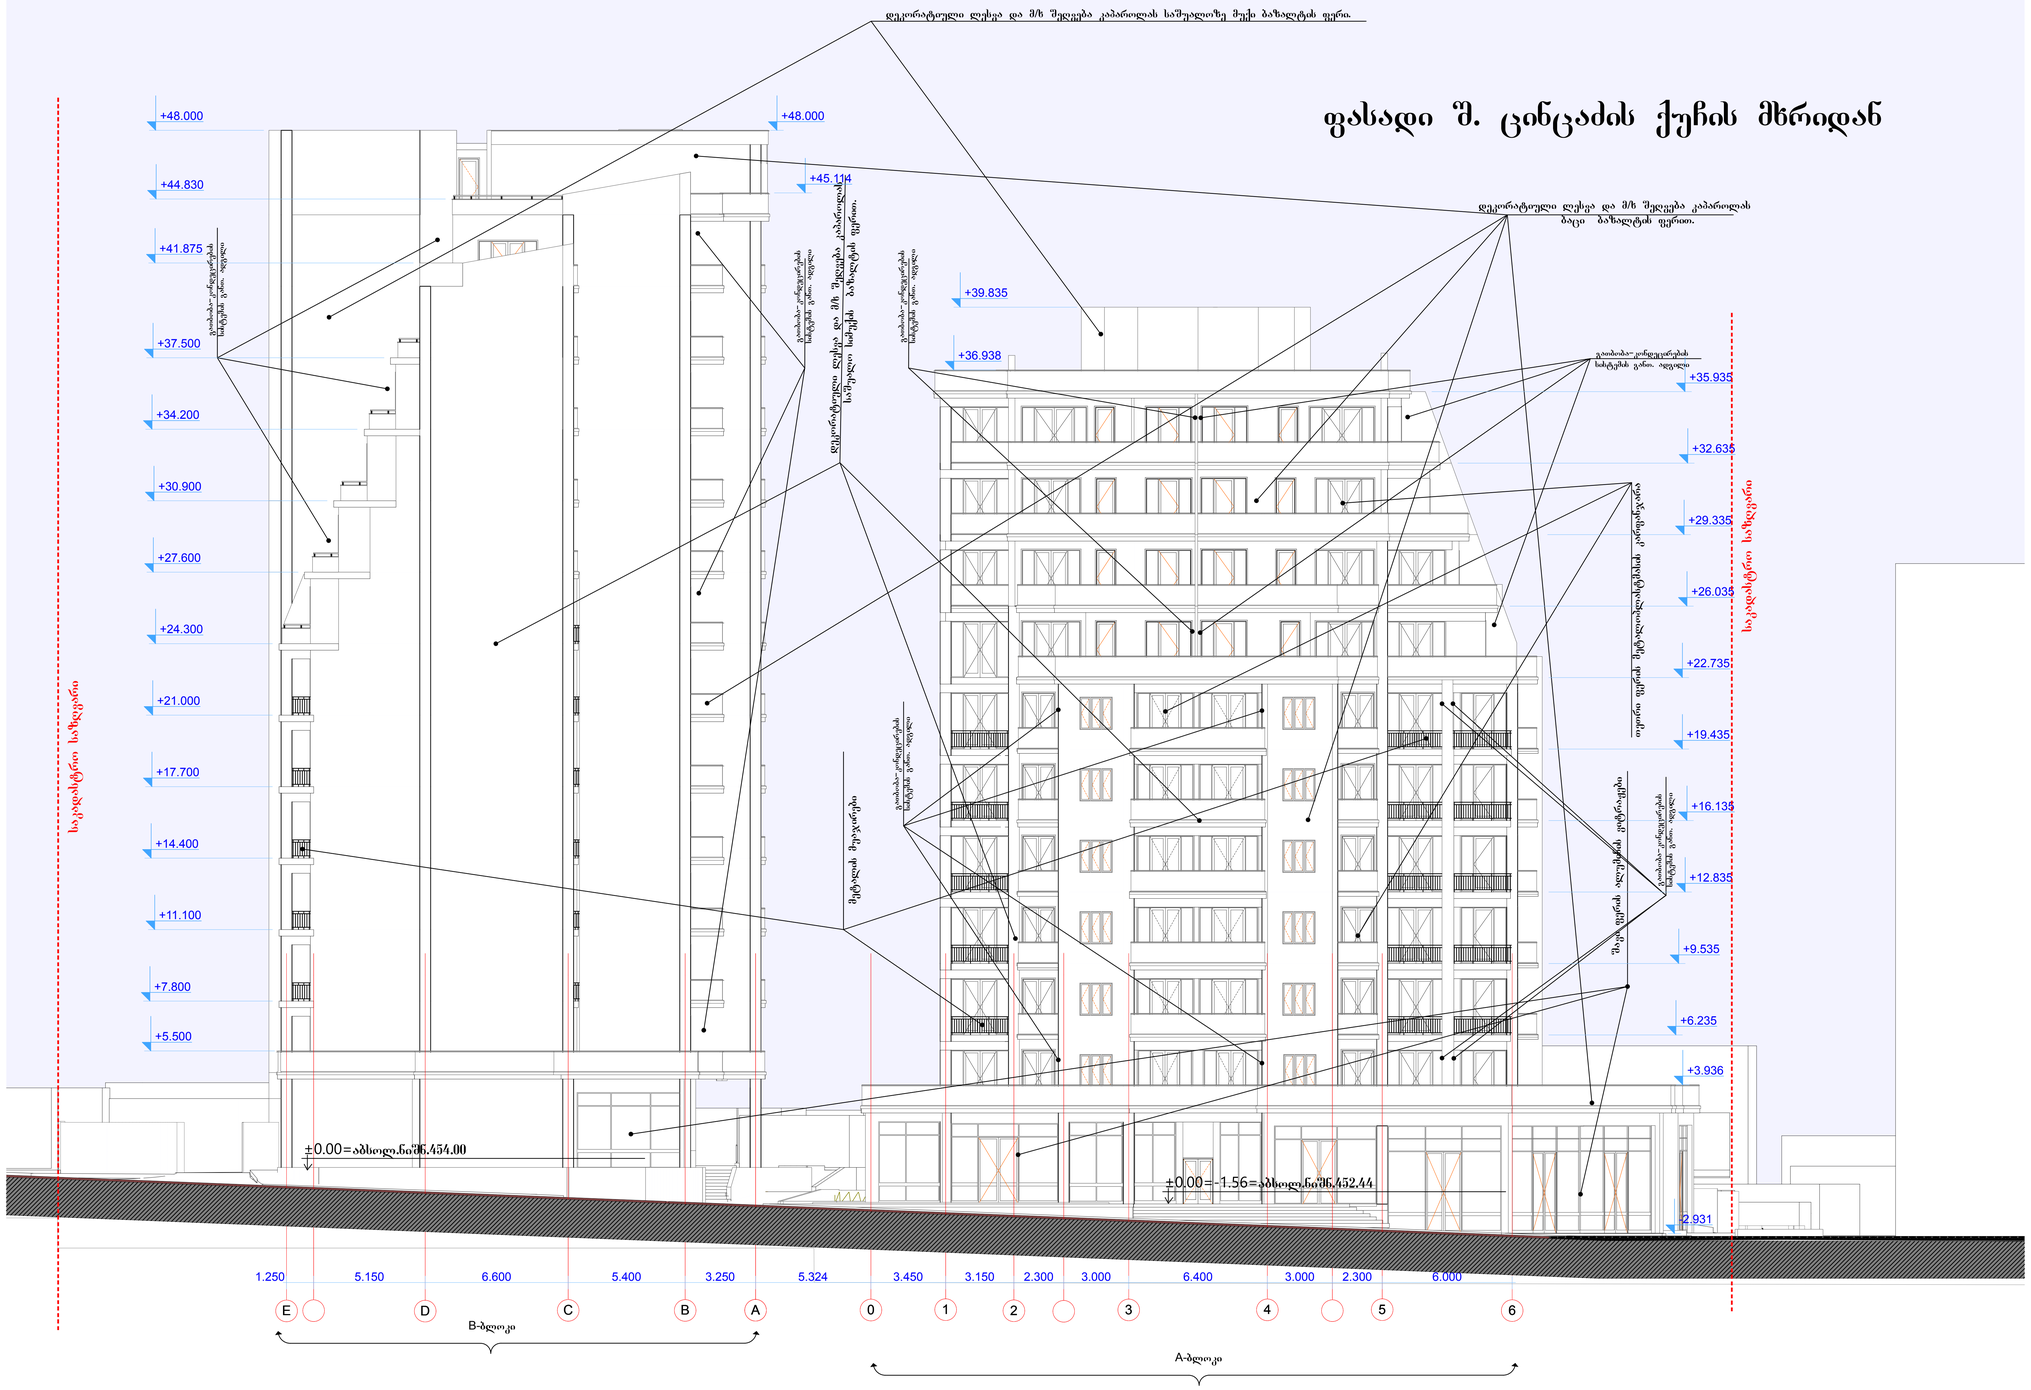


| ფორმატი | დაკვეთა # | ფაილის სახელი |
|---|---|---|
| A–1 | N 01/14 | |

ექსპლიკაცია:

პირობითი აღნიშვნები

შენიშვნები:

ზომები მოცემულია მმ–ში

შ.პ.ს ᲛᲔᲒᲐ ᲐᲠᲢᲡ

MEGA ARTS 404876728

L.T.D MEGA ARTS

შემსრულებელი

შეზღუდული პასუხისმგებლობის საზოგადოება

პროექტის სახელწოდება

**საცხოვრებელი სახლები შ.ცინცაძის გ.სააკაძის და სანერგეს ქუჩებს შორის**

დამკვეთი: შ.პ.ს."ტექტრა"

დირექტორი ალექსანდრე კვიტატიანი

მის. ნაძალადევის რაიონი ცინცაძის ქ. N 1

| თანამდებობა | გვარი | ხელმოწერა |
|---|---|---|
| გენ.დირექტორი | მ. გაგნიძე | |
| მთ. არქიტ. | მ. გაგნიძე | |
| შეასრულა | | |
| შეამოწმა | | |
| | | |

მისამართი
თბილისი,

| მასშტაბი | 1:100 | ფასადი შ.ცინცაძის ქუჩის მხრიდან |
|---|---|---|
| თარიღი | 2014 | |

| სტადია | ფურცელი | ფურცლები |
|---|---|---|
| მ.პ | | |

# ფასადი შ.ცინცაძის ქუჩის მხრიდან

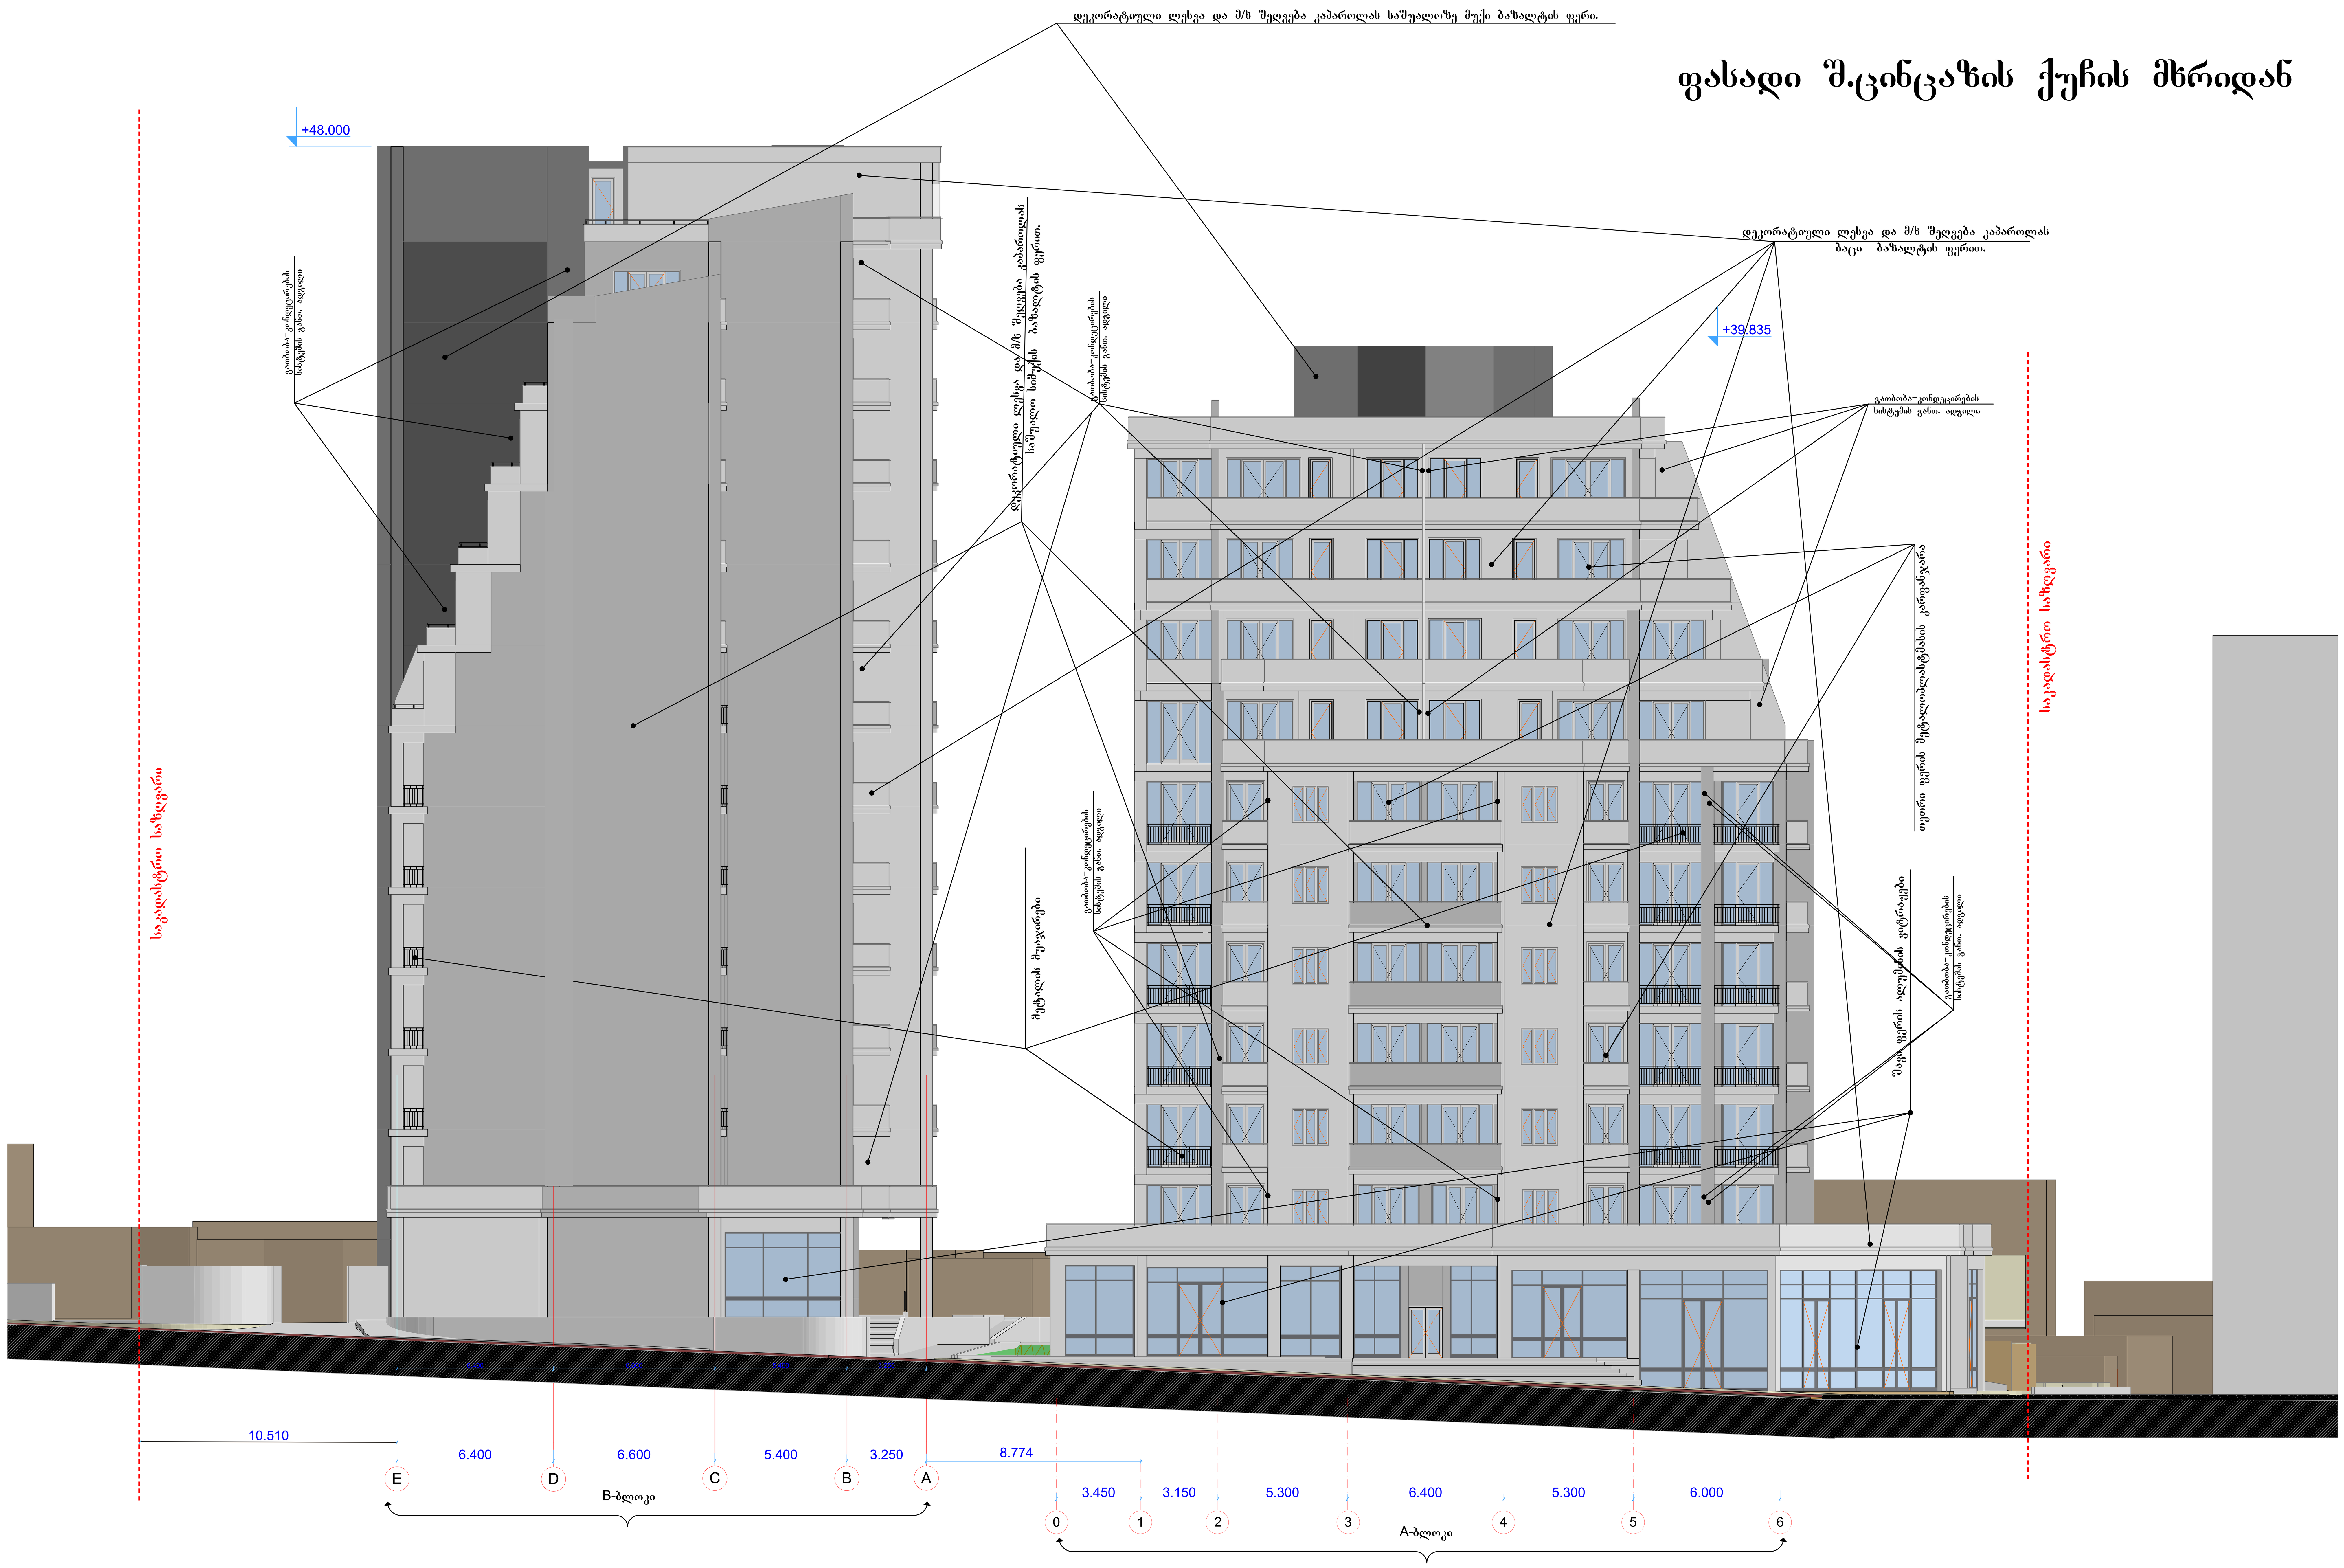


| ფორმატი | დაკვეთა # | ფაილის სახელი |
|---|---|---|
| A–1 | N 01/14 | |

ექსპლიკაცია:

პირობითი აღნიშვნები

შენიშვნები:

ზომები მოცემულია მმ-ში

შ.პ.ს მეგა არტს

MEGA ARTS 404876728

L.T.D MEGA ARTS

შემსრულებელი

შეზღუდული პასუხისმგებლობის საზოგადოება

პროექტის სახელწოდება

საცხოვრებელი სახლები შ.ცინცაძის გ.სააკაძის და სანერგეს ქუჩებს შორის

დამკვეთი: შ.პ.ს."ტეტრა"

დირექტორი ალექსანდრე კვიტატიანი

მის. ნაძალადევის რაიონი ცინცაძის ქ. N 1

| თანამდებობა | გვარი | ხელმოწერა |
|---|---|---|
| გენ.დირექტორი | მ. გაგნიძე | |
| მთ. არქიტ. | მ. გაგნიძე | |
| შეასრულა | | |
| შეამოწმა | | |
| | | |

მისამართი
თბილისი,

| მასშტაბი | მ 1: 100 | ფასადი შ.ცინცაძის ქუჩის მხრიდან |
|---|---|---|
| თარიღი | 2014 | |

| სტადია | ფურცელი | ფურცლები |
|---|---|---|
| მ.პ | | |

# ფასადი გ.სააკაძის ქუჩის მხრიდან

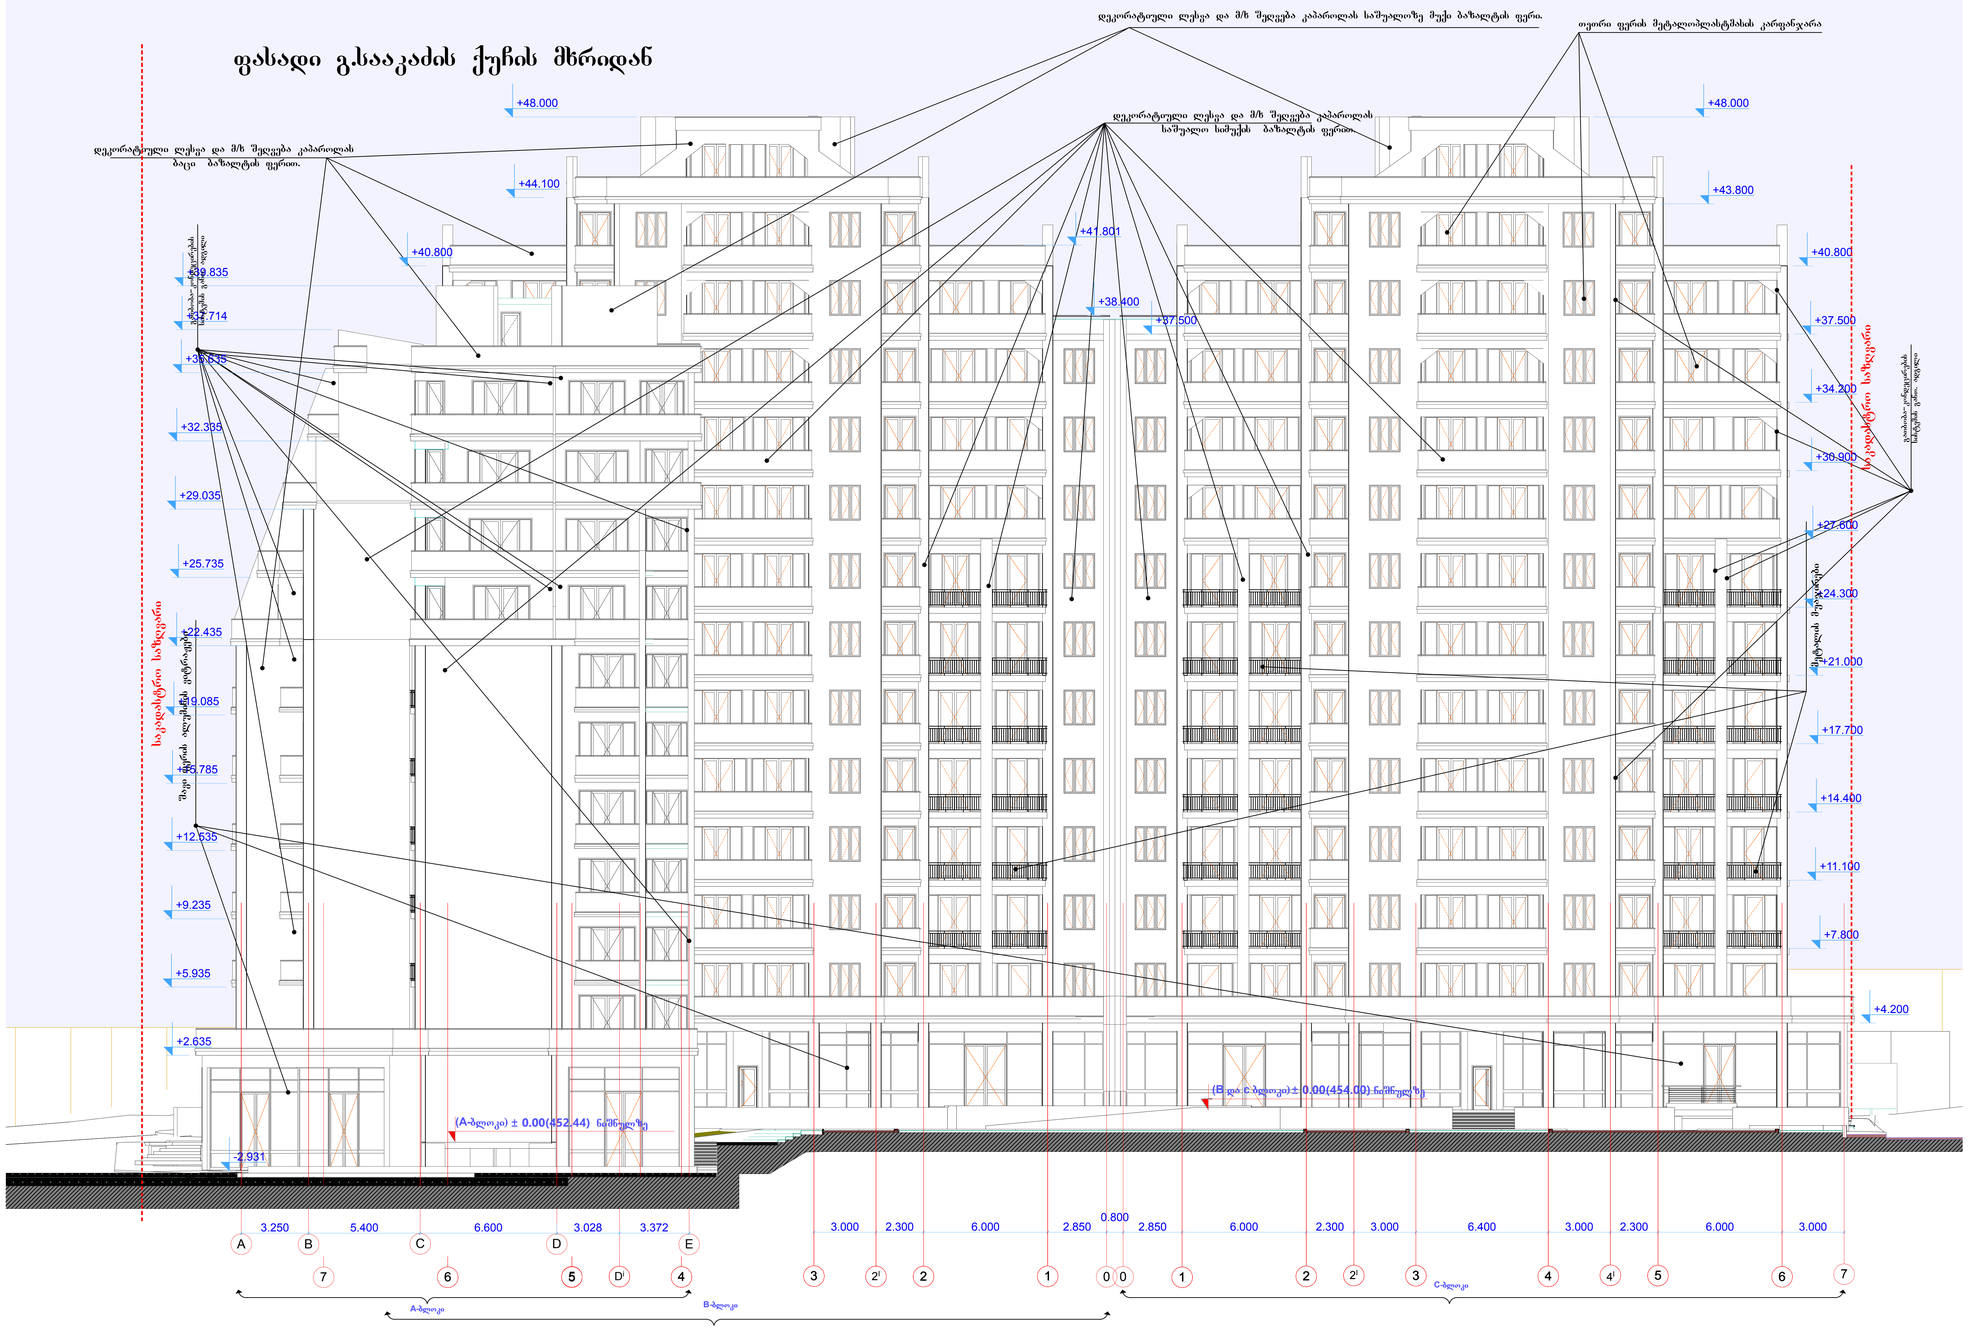


| ფორმატი | დაკვეთა # | ფაილის სახელი |
|---|---|---|
| A-1 | N 01/14 | |

**ექსპლიკაცია:**

**პირობითი აღნიშვნები**

**შენიშვნები:**

ზომები მოცემულია მმ-ში

შპს მეგა არტს

შემსრულებელი

შეზღუდული პასუხისმგებლობის საზოგადოება

L.T.D MEGA ARTS

პროექტის სახელწოდება

**საცხოვრებელი სახლები შ.ცინცაძის გ.სააკაძის და სანერგეს ქუჩებს შორის**

დამკვეთი: შ.პ.ს."ტექტრა"

დირექტორი ალექსანდრე კვიტატიანი

მის. ნასალადევის რაიონი ცინცაძის ქ. N 1

| თანამდებობა | გვარი | ხელმოწერა |
|---|---|---|
| გენ.დირექტორი | მ. გაგნიძე | |
| მთ. არქიტ. | მ. გაგნიძე | |
| შემსრულა | | |
| შემოწმა | | |
| | | |

მასშტაბი 1: 100

თარიღი 2014

ფასადი გ.სააკაძის ქუჩის მხრიდან

| სტადია | ფურცელი | ფურცლები |
|---|---|---|
| მ.პ | | |

# ფასადი გ.სააკაძის ქუჩის მხრიდან

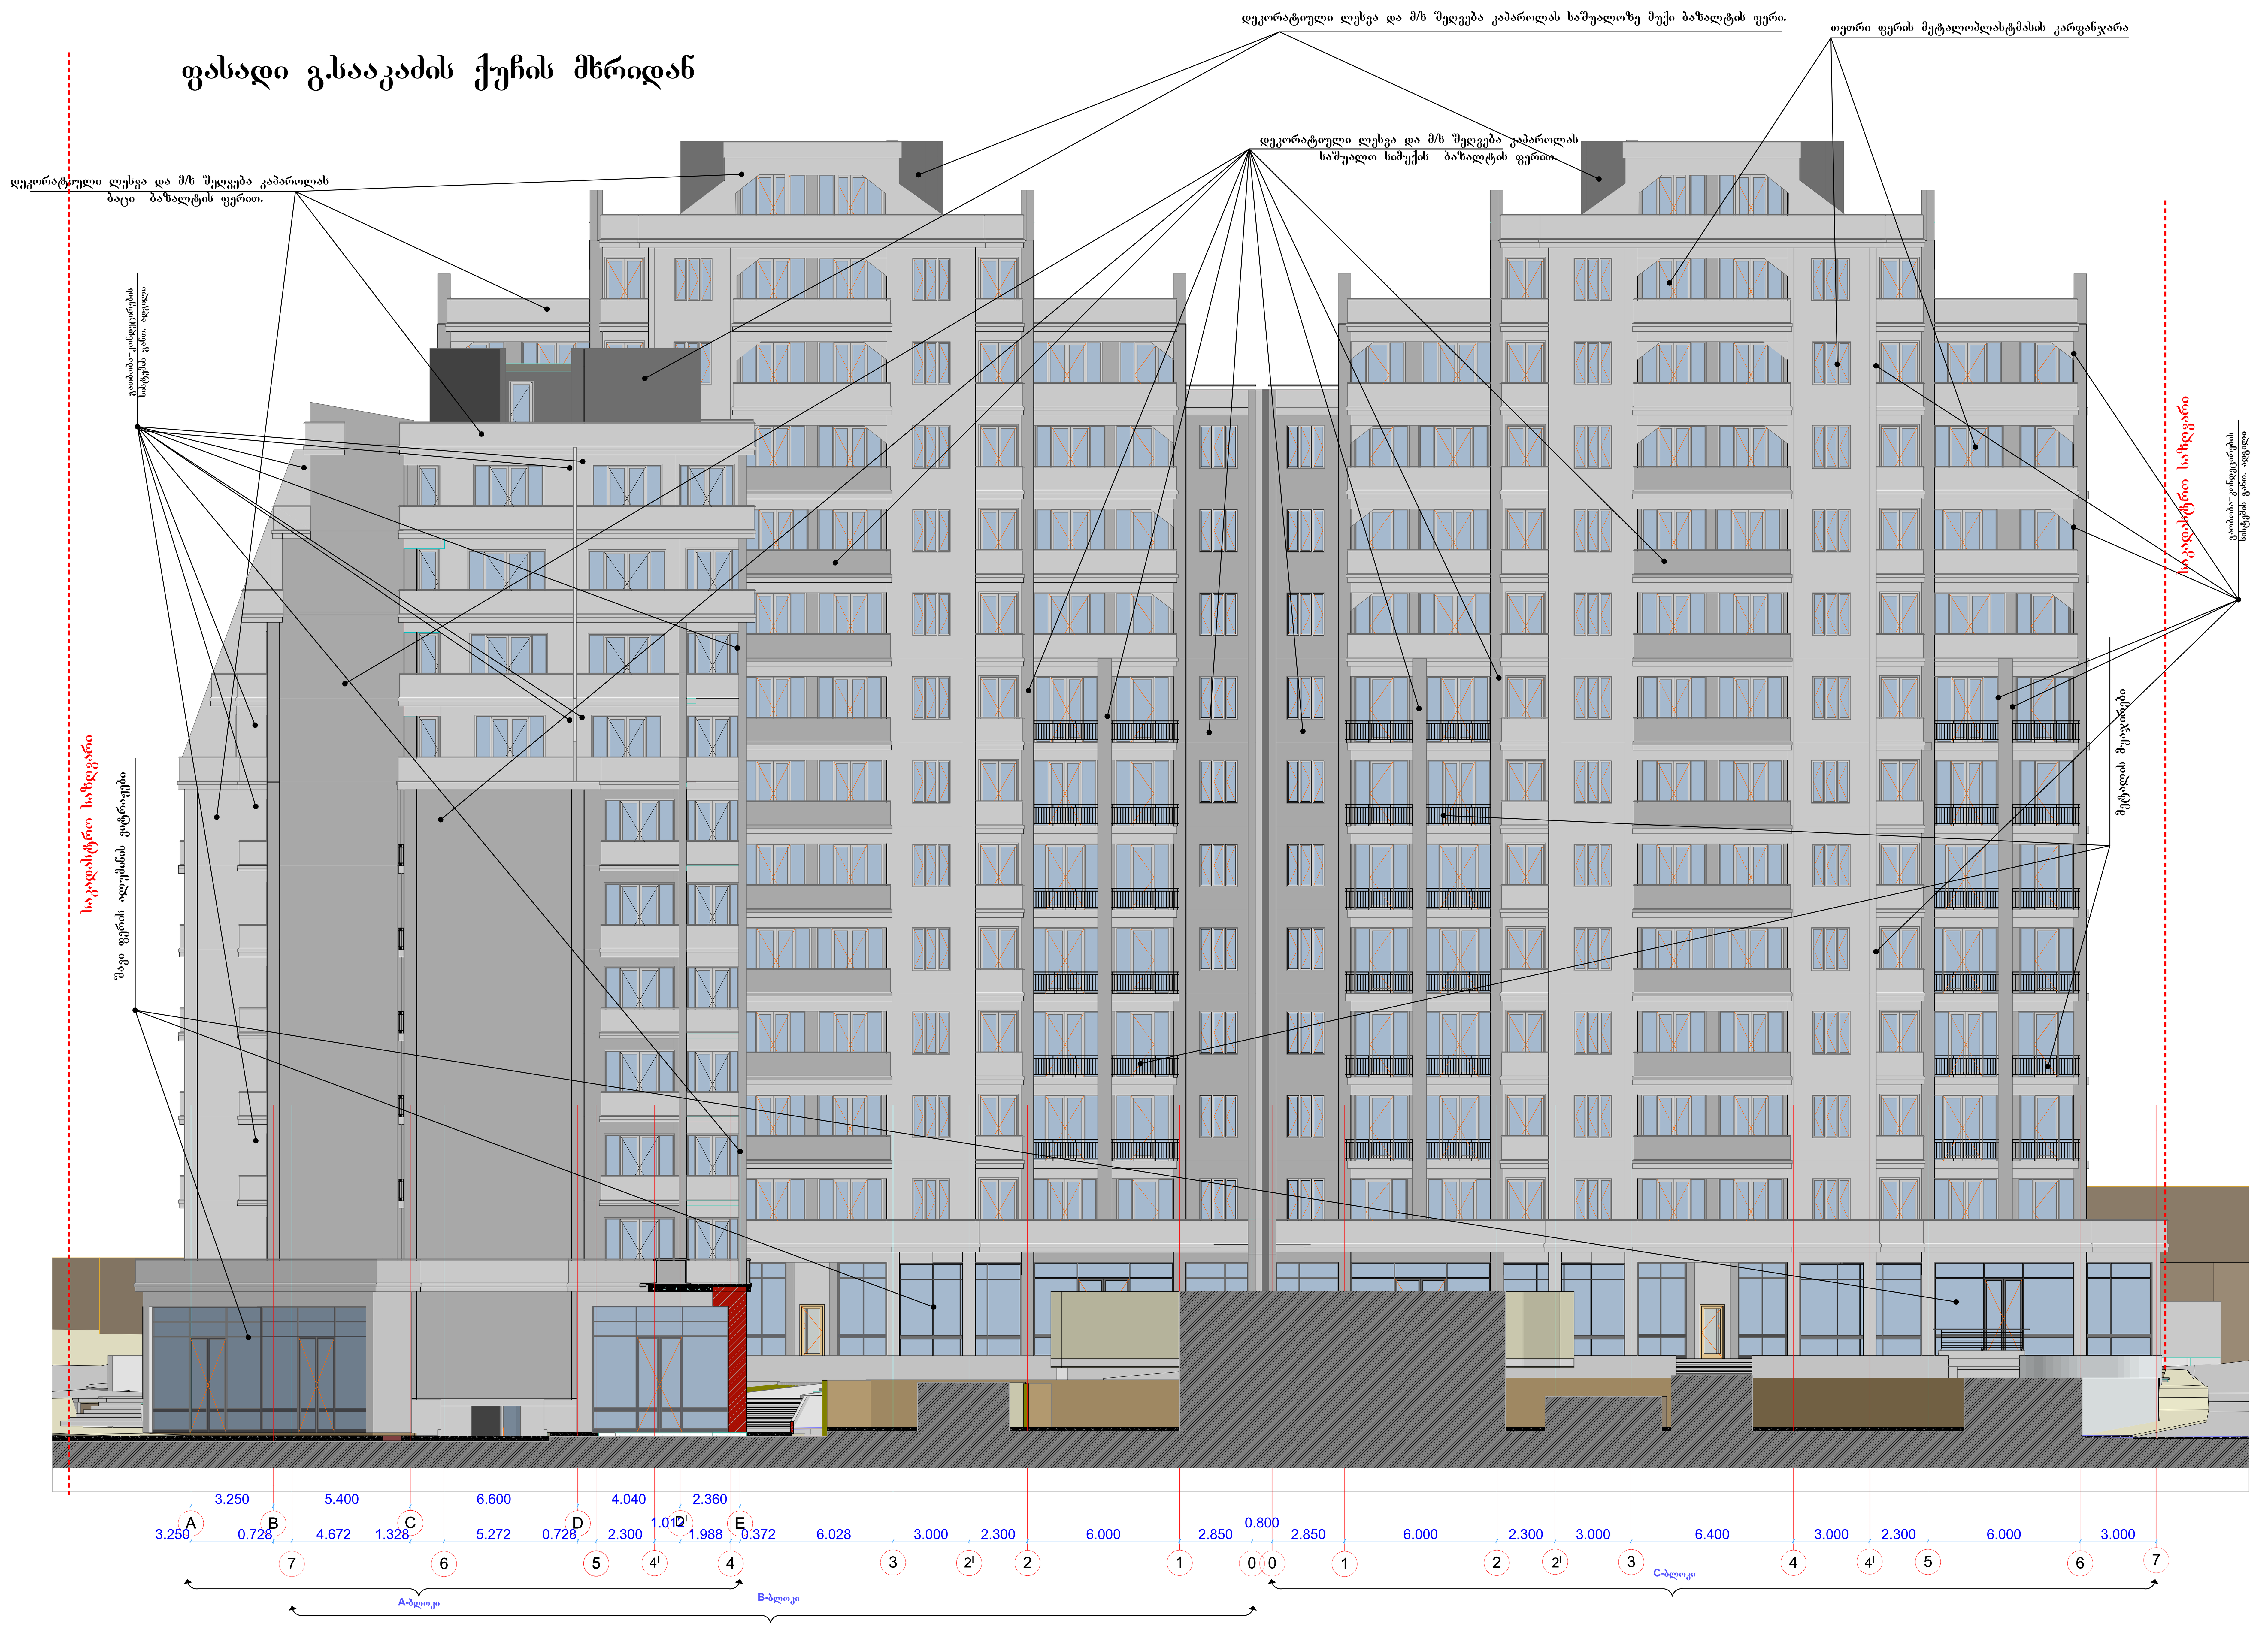


| ფორმატი | დაკვეთა # | ფაილის სახელი |
|---|---|---|
| A–1 | N 01/14 | |

**ექსპლიკაცია:**

**პირობითი აღნიშვნები**

**შენიშვნები:**

ზომები მოცემულია მმ-ში

შ.პ.ს მეგა არტს

MEGA ARTS 404876728

L.T.D MEGA ARTS

**შემსრულებელი**

შეზღუდული პასუხისმგებლობის საზოგადოება

პროექტის სახელწოდება

**საცხოვრებელი სახლები შ.ცინცაძის გ.სააკაძის და სანერგეს ქუჩებს შორის**

დამკვეთი: შ.პ.ს. "ტეტრა"

დირექტორი ალექსანდრე კვიტაშვილი

მის. ნაძალადევის რაიონი ცინცაძის ქ. N 1

| თანამდებობა | გვარი | ხელმოწერა |
|---|---|---|
| გენ.დირექტორი | მ. გაგნიძე | |
| მთ. არქიტ. | მ. გაგნიძე | |
| შეასრულა | | |
| შეამოწმა | | |
| | | |

მისამართი

თბილისი,

| მასშტაბი | მ 1: 100 | ფასადი სააკაძის ქუჩის მხრიდან |
|---|---|---|
| თარიღი | 2014 | |

| სტადია | ფურცელი | ფურცლები |
|---|---|---|
| მ.პ | | |

# ფასადი სამეზობლო მიჯნის მხრიდან

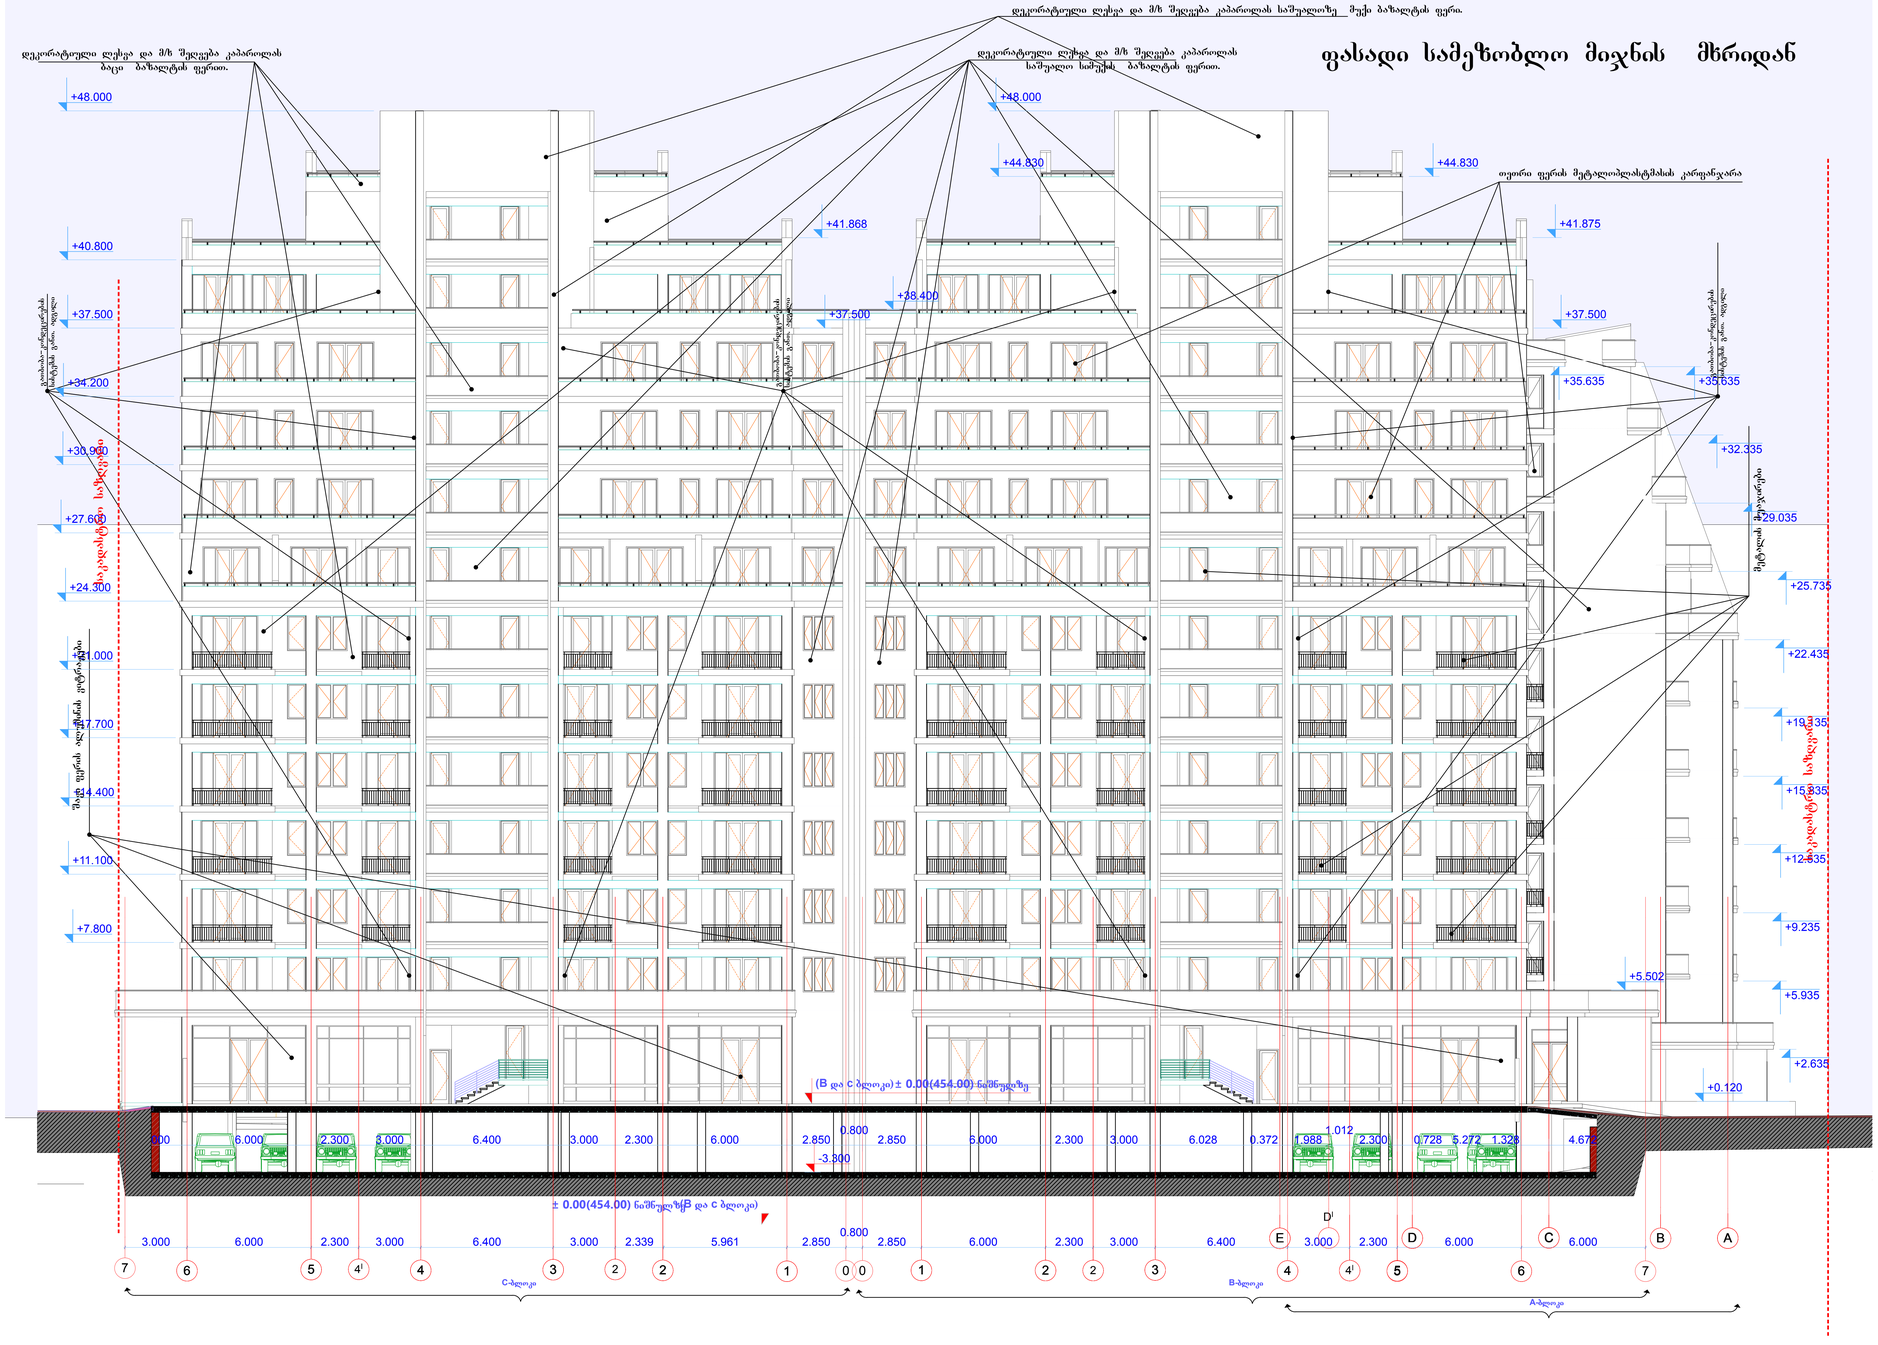


| ფორმატი | დაკვეთა # | ფაილის სახელი |
|---|---|---|
| A-1 | N 01/14 | |

**ექსპლიკაცია:**

**პირობითი აღნიშვნები**

**შენიშვნები:**

ზომები მოცემულია მმ-ში

შპს მეგა არტს

შემსრულებელი

შეზღუდული პასუხისმგებლობის საზოგადოება

L.T.D MEGA ARTS

პროექტის სახელწოდება

**საცხოვრებელი სახლები შ.ცინცაძის გ.სააკაძის და სანერგეს ქუჩებს შორის**

დამკვეთი: შ.პ.ს."ტეტრა"

დირექტორი ალექსანდრე კვიტატიანი

მის. ნაძალადევის რაიონი ცინცაძის ქ. N 1

| თანამდებობა | გვარი | ხელმოწერა |
|---|---|---|
| გენ.დირექტორი | მ. გაგნიძე | |
| მთ. არქიტ. | მ. გაგნიძე | |
| შემსრულა | | |
| შეამოწმა | | |
| | | |

მასშტაბი 1: 100

თარიღი 2014

ფასადი სამეზობლო მიჯნის მხრიდან

| სტადია | ფურცელი | ფურცლები |
|---|---|---|
| მ.პ | | |

# ფასადი სამეზობლო მიჯნის მხრიდან

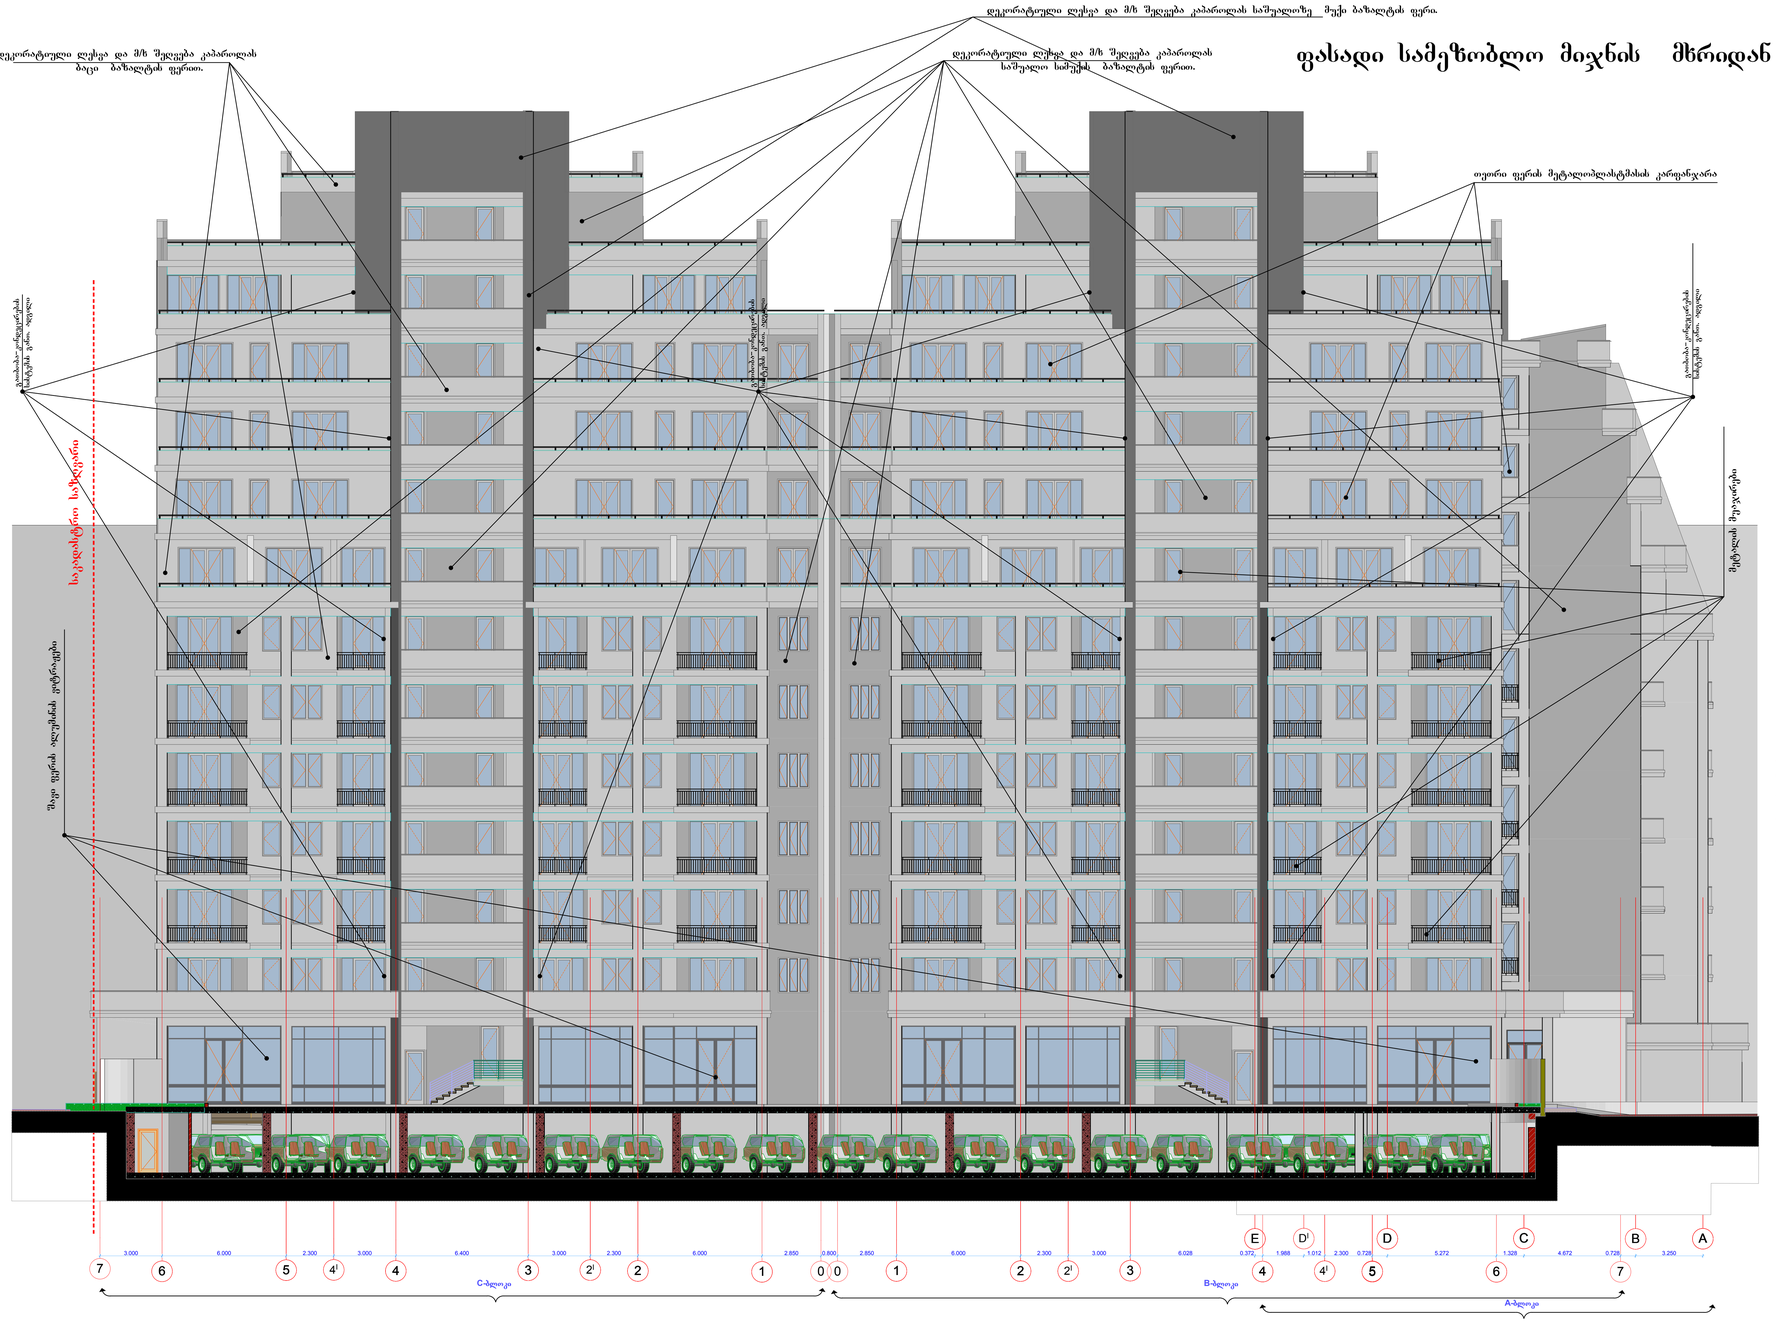


| ფორმატი | დაკვეთა # | ფაილის სახელი |
|---|---|---|
| A-1 | N 01/14 | |

**ექსპლიკაცია:**

**პირობითი აღნიშვნები**

**შენიშვნები:**

ზომები მოცემულია მმ-ში

შ.პ.ს. მეგა არტს


შემსრულებელი

შეზღუდული პასუხისმგებლობის საზოგადოება

L.T.D MEGA ARTS


პროექტის სახელწოდება

**საცხოვრებელი სახლები შ.ცინცაძის გ.სააკაძის და სანერგეს ქუჩებს შორის**

დამკვეთი: შ.პ.ს."ტექტრა"

დირექტორი ალექსანდრე კვიტატიანი

მის. ნაძალადევის რაიონი ცინცაძის ქ. N 1

| თანამდებობა | გვარი | ხელმოწერა |
|---|---|---|
| გენ.დირექტორი | მ. გაგნიძე | |
| მთ. არქიტ. | მ. გაგნიძე | |
| შეასრულა | | |
| შეამოწმა | | |
| | | |

მასშტაბთა თბილისი.

| მასშტაბი | მ 1: 100 | ფასადი სამეზობლო მიჯნის მხრიდან |
|---|---|---|
| თარიღი | 2014 | |

| სტადია | ფურცელი | ფურცლები |
|---|---|---|
| მ.პ | | |

# ფასადი სანერგეს ქუჩის მხრიდან

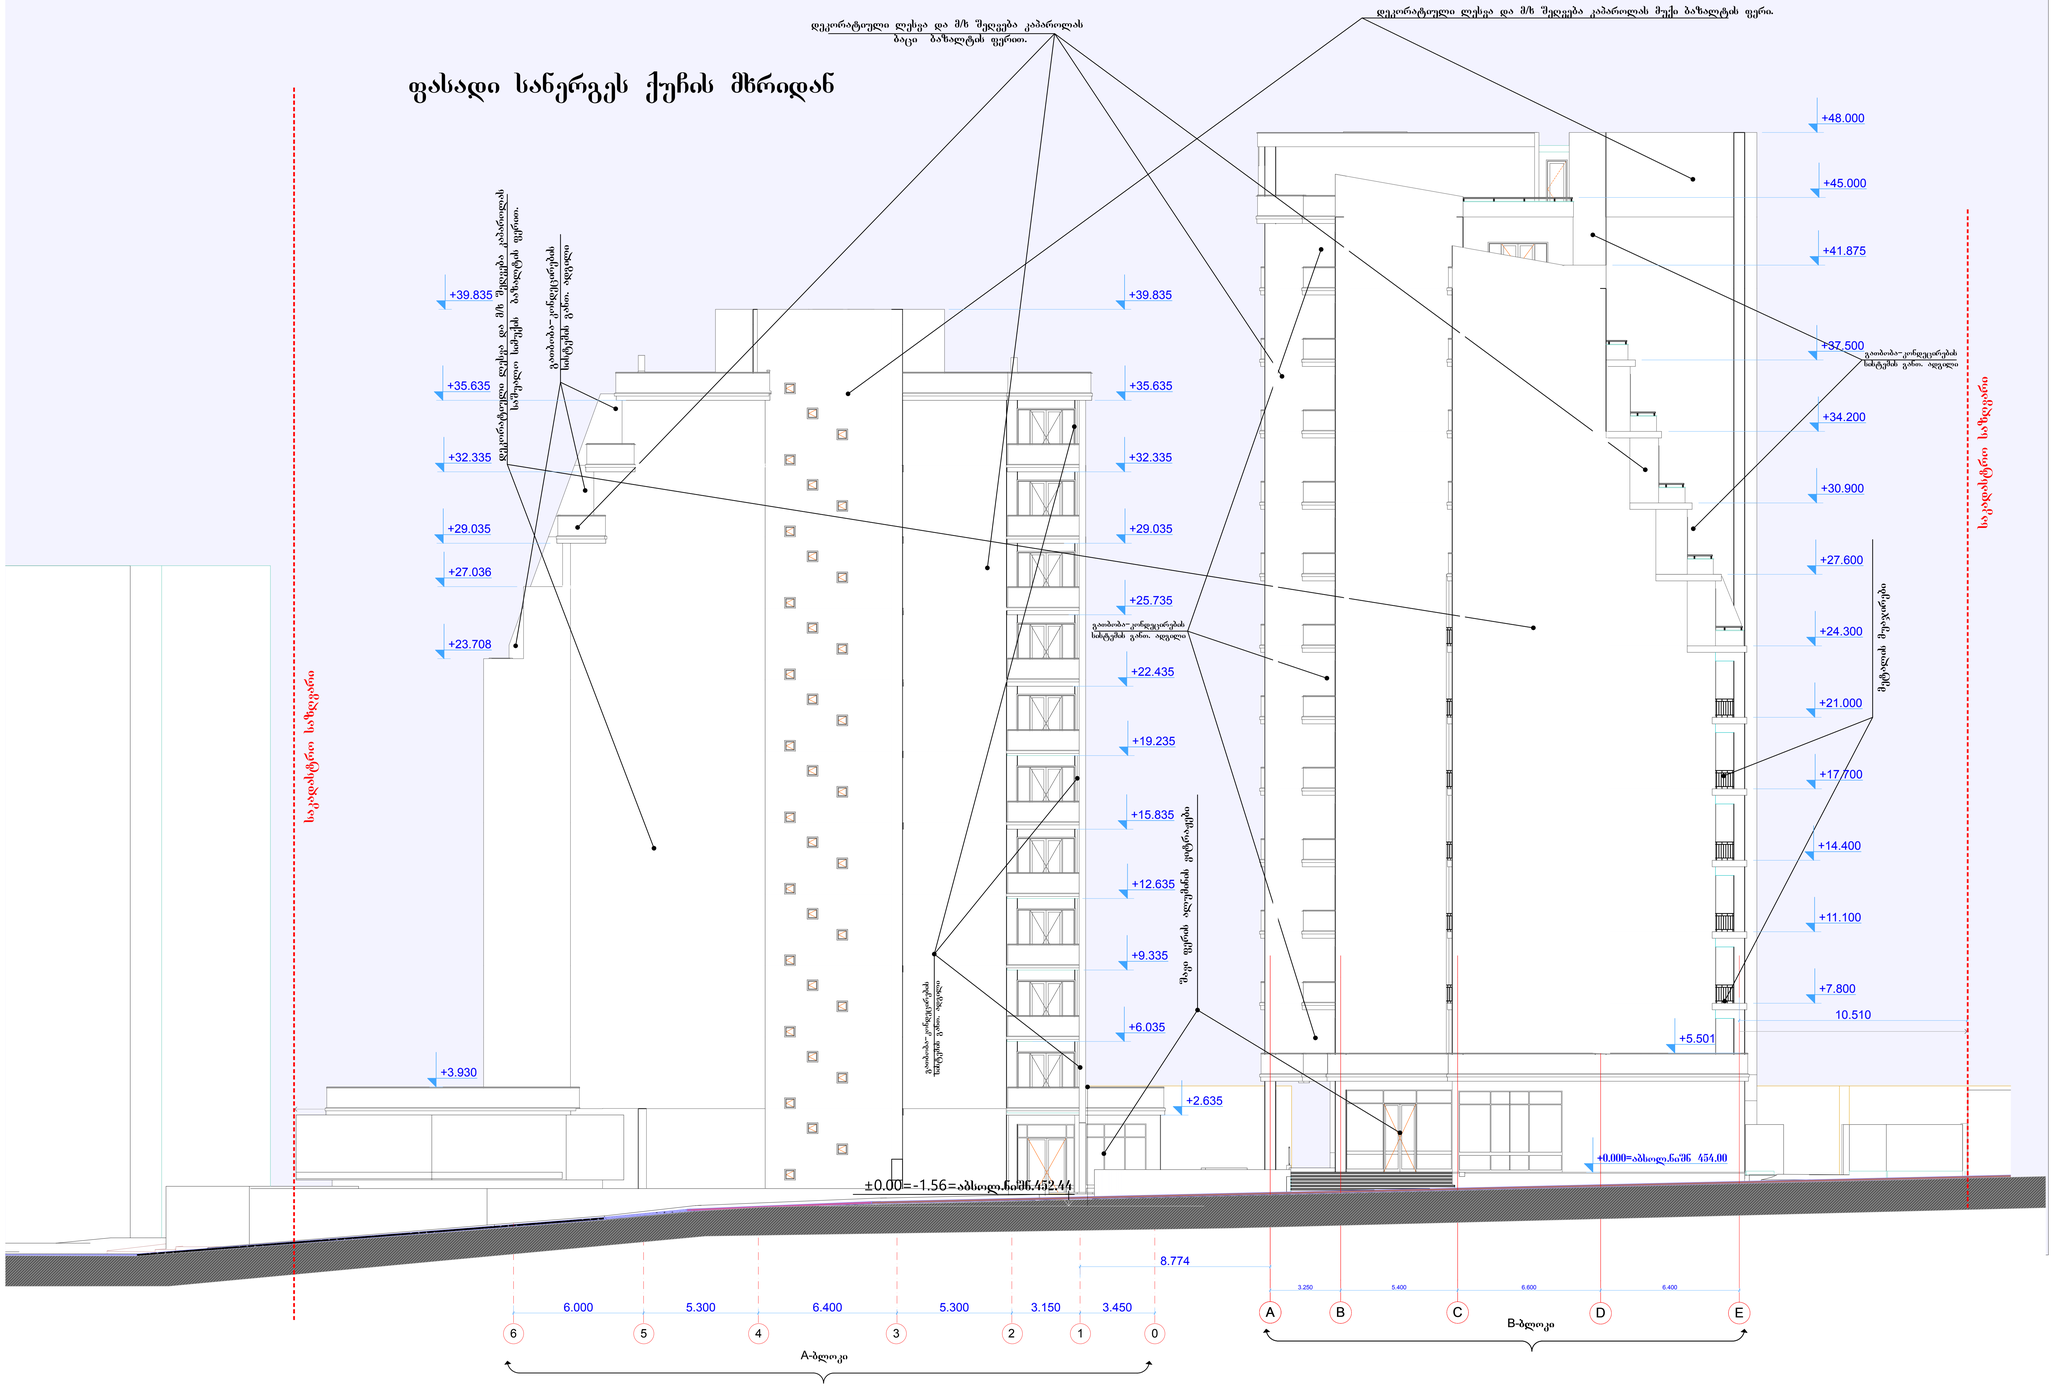


| ფორმატი | დაკვეთა # | ფაილის სახელი |
|---|---|---|
| A–1 | N 01/14 | |

**ექსპლიკაცია:**

**პირობითი აღნიშვნები**

**შენიშვნები:**

ზომები მოცემულია მმ–ში

შპს მეგა არტს

MEGA ARTS 404876728

L.T.D MEGA ARTS

შემსრულებელი

შეზღუდული პასუხისმგებლობის საზოგადოება

პროექტის სახელწოდება

**საცხოვრებელი სახლები შ.ცინცაძის გ.სააკაძის და სანერგეს ქუჩებს შორის**

დამკვეთი: შ.პ.ს."ტექტრა"

დირექტორი ალექსანდრე კვიტატიანი

მის. ნაძალადევის რაიონი ცინცაძის ქ. N 1

| თანამდებობა | გვარი | ხელმოწერა |
|---|---|---|
| გენდირექტორი | მ. გაგნიძე | |
| მთ. არქიტ. | მ. გაგნიძე | |
| შეასრულა | | |
| შეამოწმა | | |
| | | |

მისამართი თბილისი.

| მასშტაბი | 1: 100 | ფასადი სანერგეს ქუჩის მხრიდან |
|---|---|---|
| თარიღი | 2014 | |

| სტადია | ფურცელი | ფურცლები |
|---|---|---|
| მ.პ | | |

# ფასადი სანერგეს ქუჩის მხრიდან

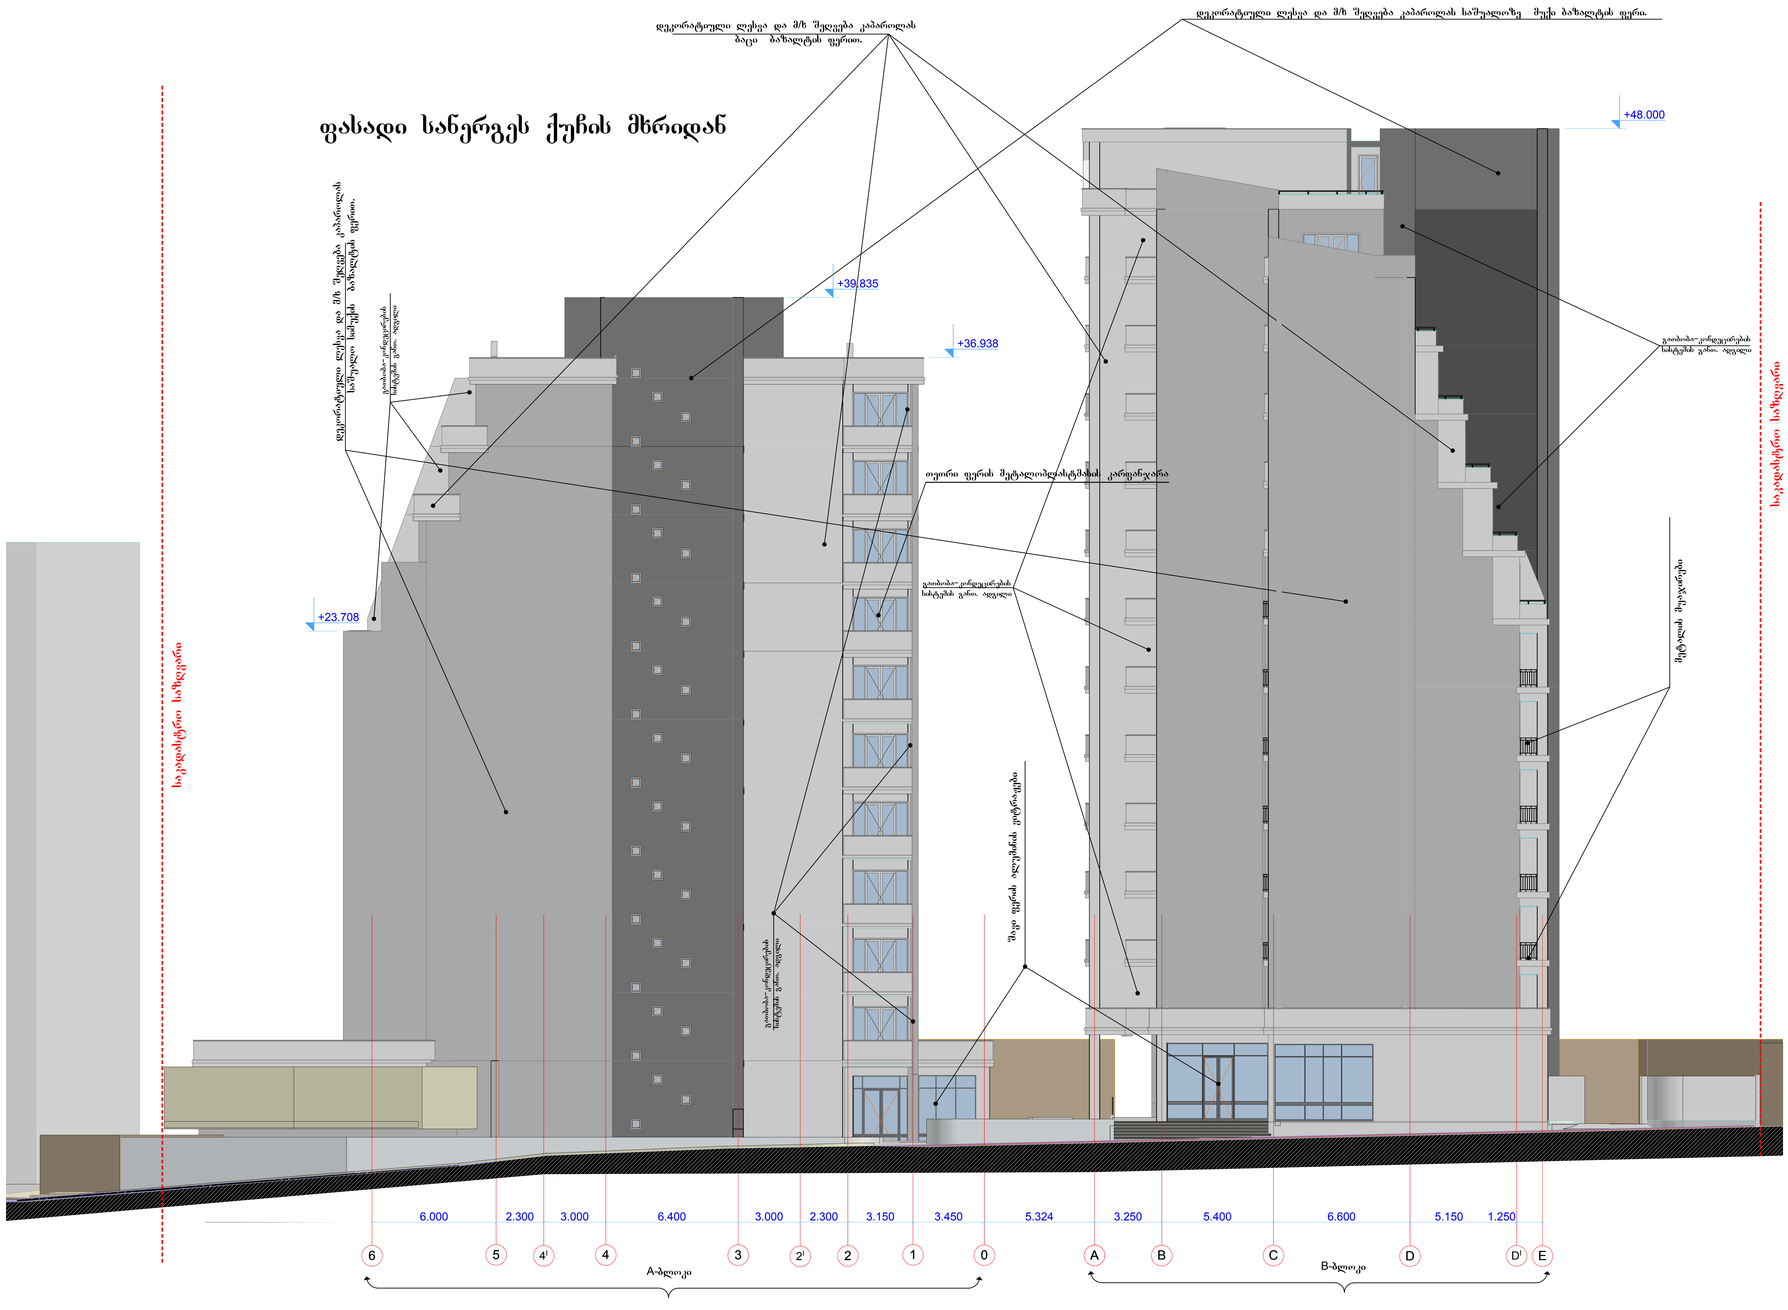


| | | |
|---|---|---|
| ფორმატი A-1 | დაკვეთა # N 01/14 | ფაილის სახელი |

**ექსპლიკაცია:**

**პირობითი აღნიშვნები**

**შენიშვნები:**

ზომები მოცემულია მმ-ში

შპს ჰგავა არტს

შემსრულებელი

შეზღუდული პასუხისმგებლობის საზოგადოება

L.T.D MEGA ARTS

პროექტის სახელწოდება

**საცხოვრებელი სახლები შ.ცინცაძის გ.სააკაძის და სანერგეს ქუჩებს შორის**

დამკვეთი: შ.პ.ს."ტექტრა"

დირექტორი ალექსანდრე კვიტატიანი

მის. ნაძალადევის რაიონი ცინცაძის ქ. N 1

| თანამდებობა | გვარი | ხელმოწერა |
|---|---|---|
| გენდირექტორი | მ. გავნოძე | |
| მთ. არქიტ. | მ. გავნოძე | |
| შესრულება | | |
| შეთანხმება | | |
| | | |

მასშტაბი: 1 : 100

თარიღი: 2014

ფასადი სანერგეს ქუჩის მხრიდან

| სტადია | ფურცელი | ფურცლები |
|---|---|---|
| მ.პ | | |