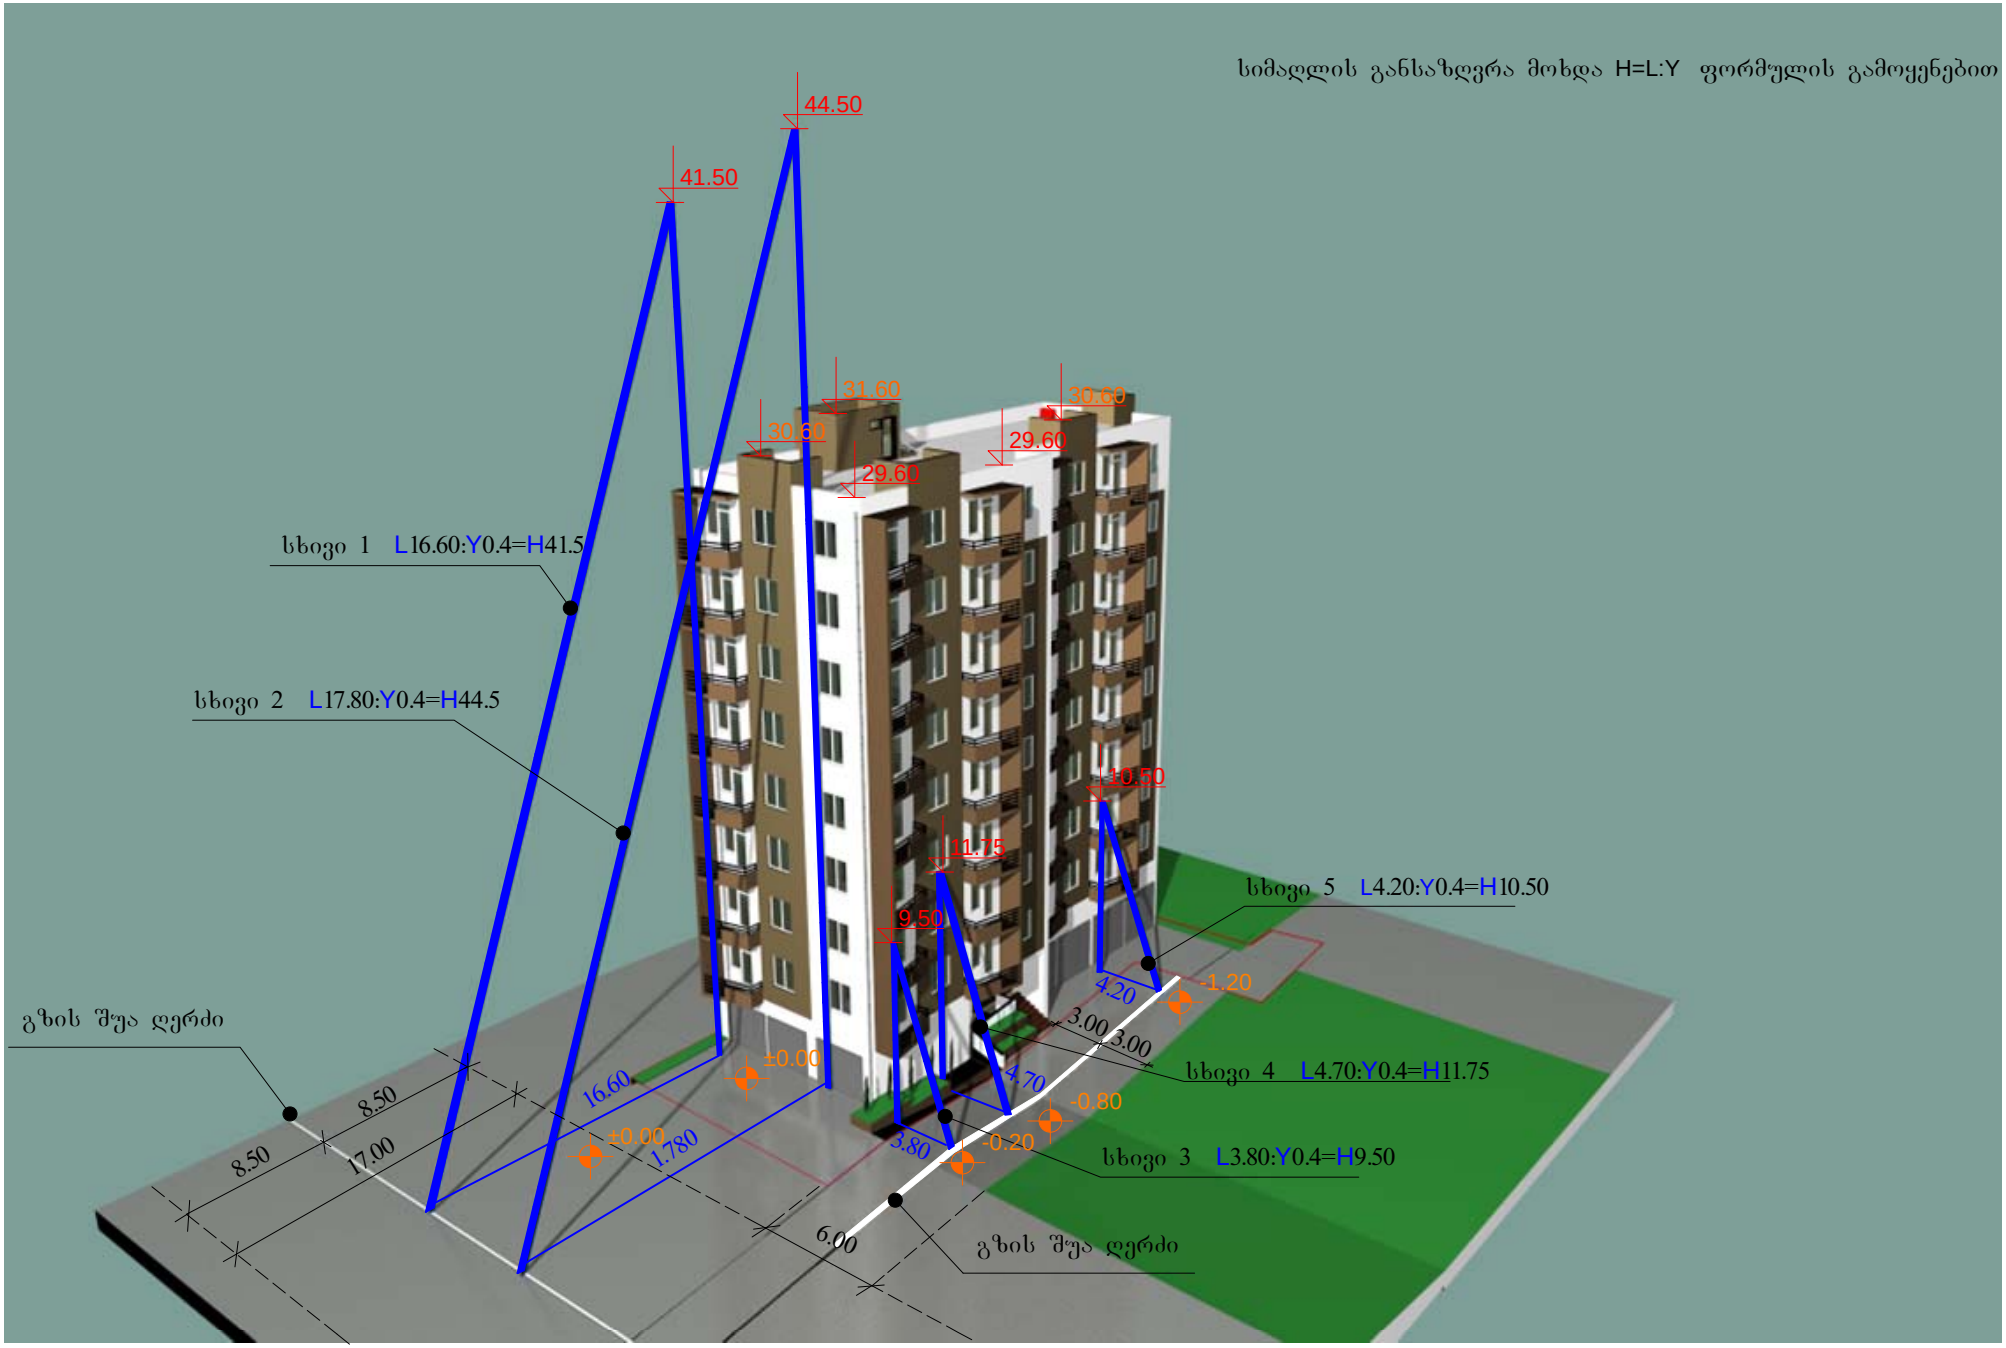
სიმაღლის განსაზღვრა მოხდა H=L:Y ფორმულის გამოყენებით
44.50
41.50
31.60
30.60
30.60
29.60
29.60
სხივი 1 L16.60:Y0.4=H41.5
სხივი 2 L17.80:Y0.4=H44.5
10.50
11.75
9.50
სხივი 5 L4.20:Y0.4=H10.50
4.20
-1.20
3.00
3.00
სხივი 4 L4.70:Y0.4=H11.75
4.70
-0.80
-0.20
სხივი 3 L3.80:Y0.4=H9.50
3.80
გზის შუა ღერძი
8.50
8.50
17.00
16.60
±0.00
±0.00
1.780
6.00
გზის შუა ღერძი

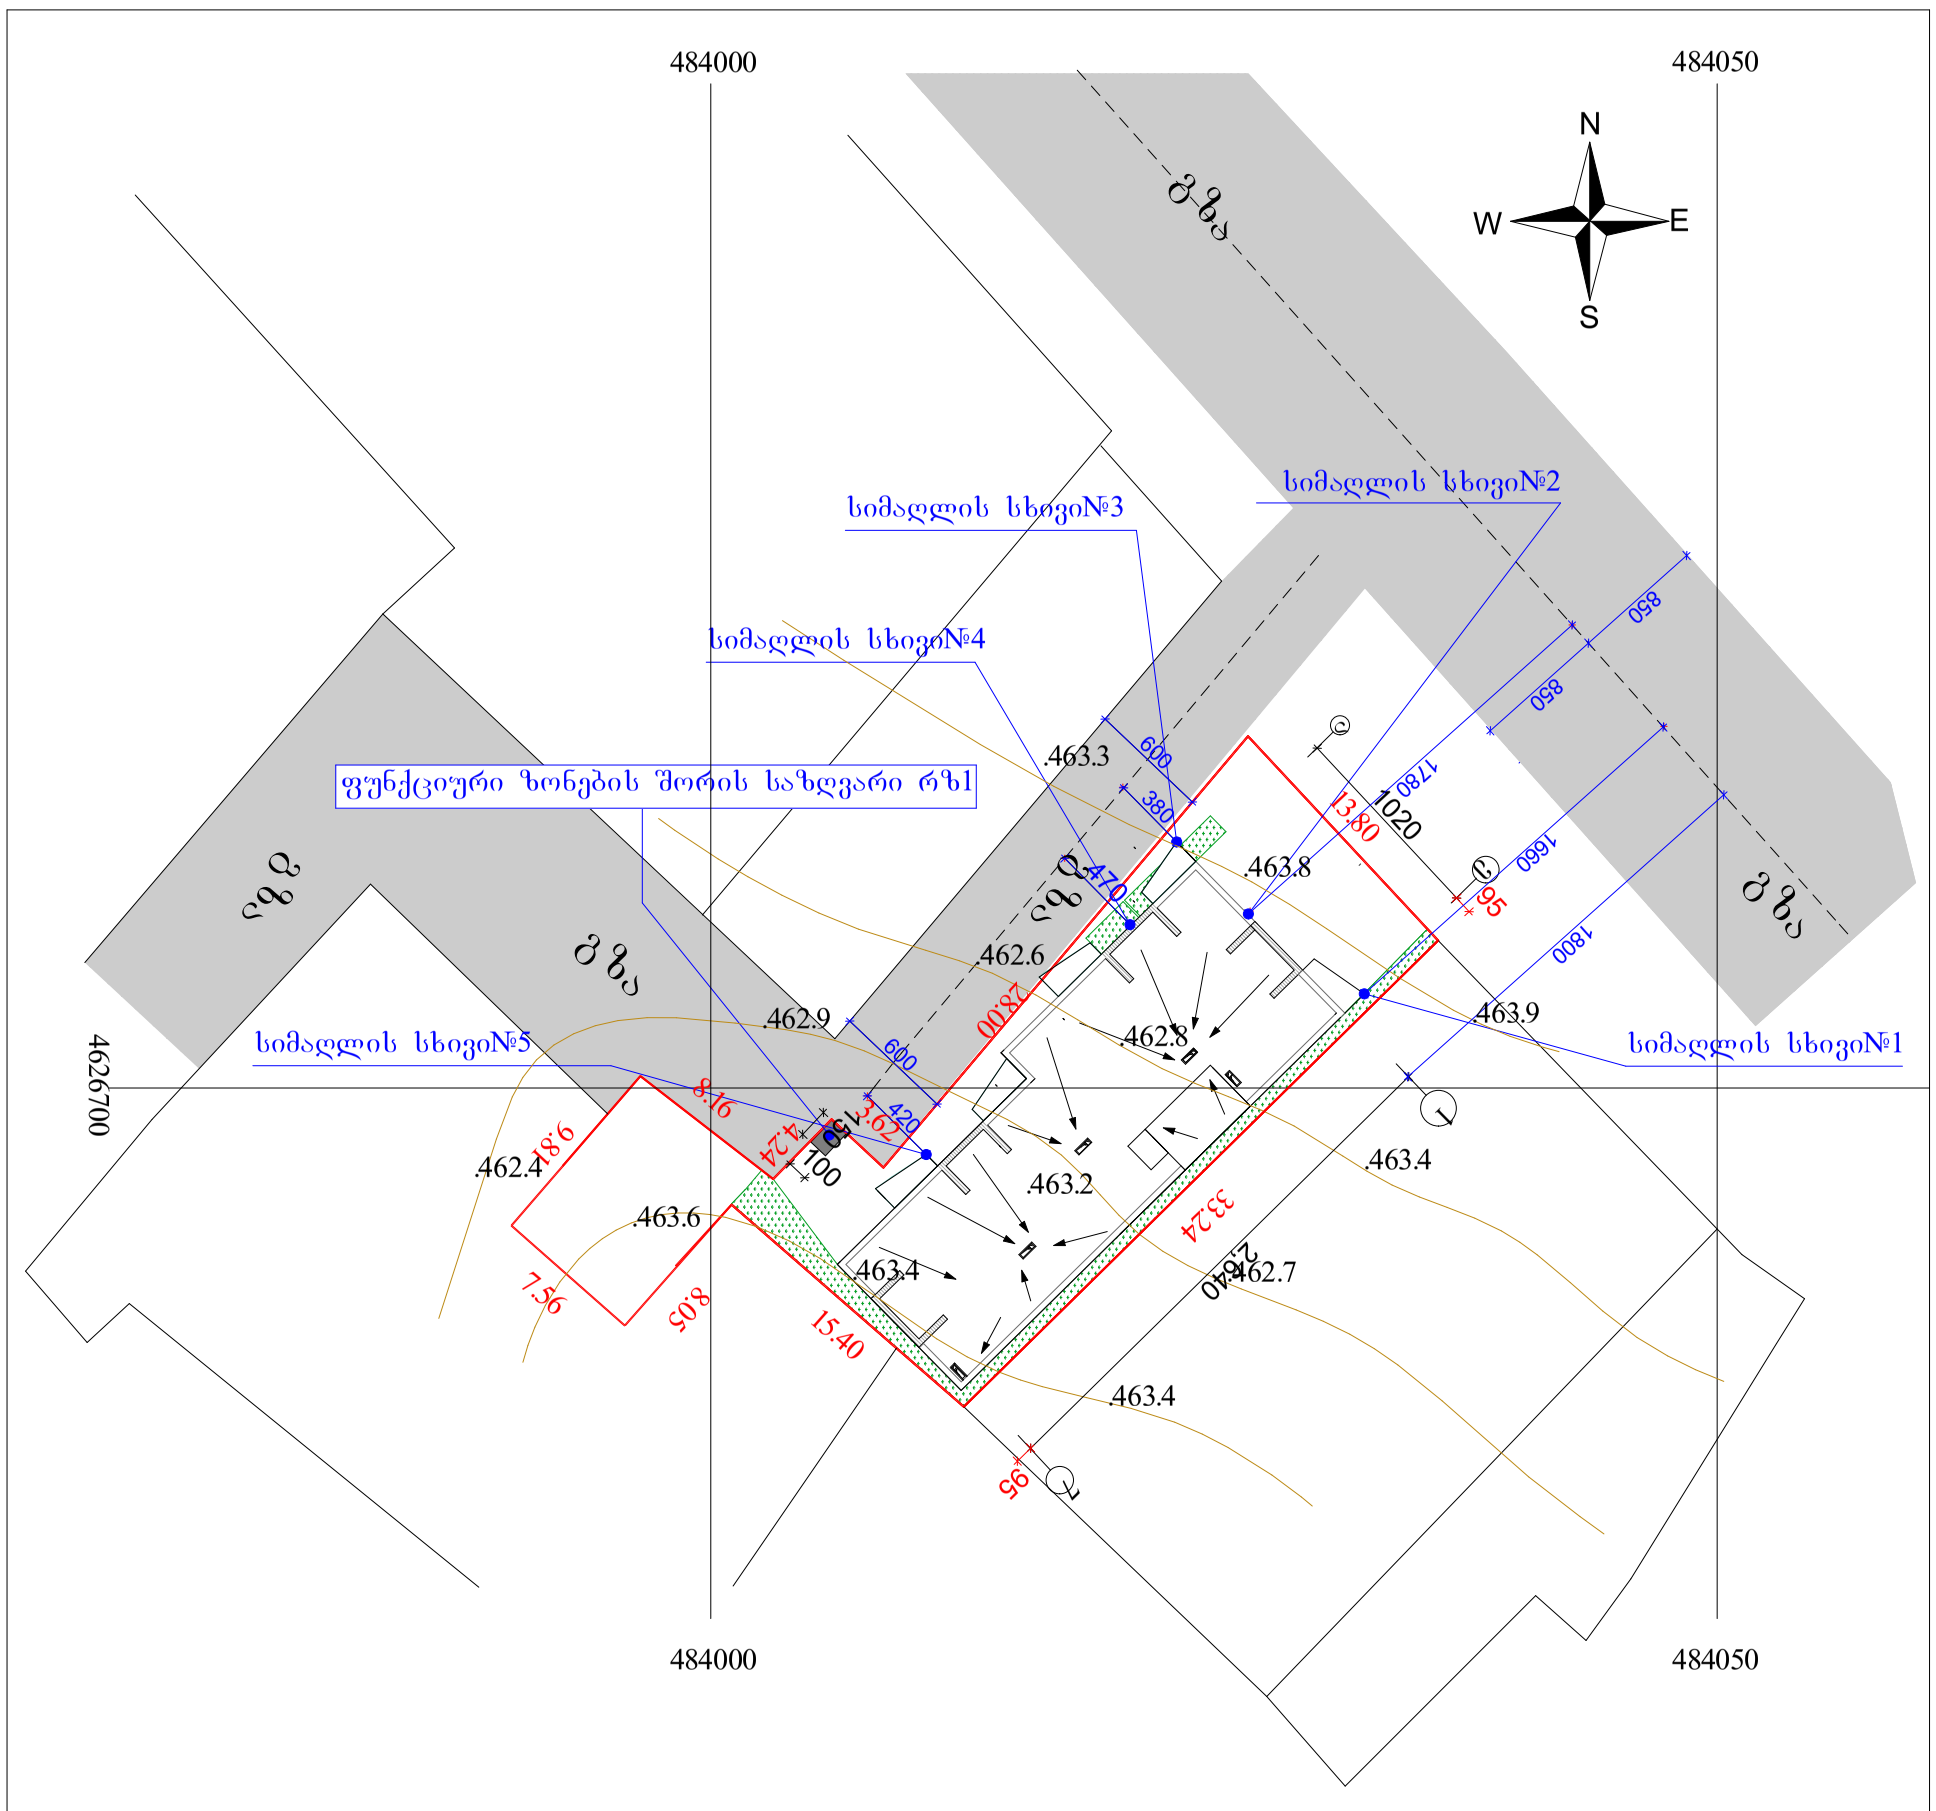

±0.00 = 463.80 მიწის ნიშნულს

მ 1:500

2013წ	შ.პ.ს „ცეკური"		
დირექტორი		ე. მელიქიძე	დამკვეთი
პროექტის მთ.არქ		გ. კვირცხალია	ემზარი მელიქიძე
შეასრულა		თ. კვირცხალია	
ქ. თბილისი, ხევძმარის ქუჩა №4		გენგეგმა სიმაღლის განსაზღვრისთვის მ 1:500	ფურცელი არ-


