სახურავი

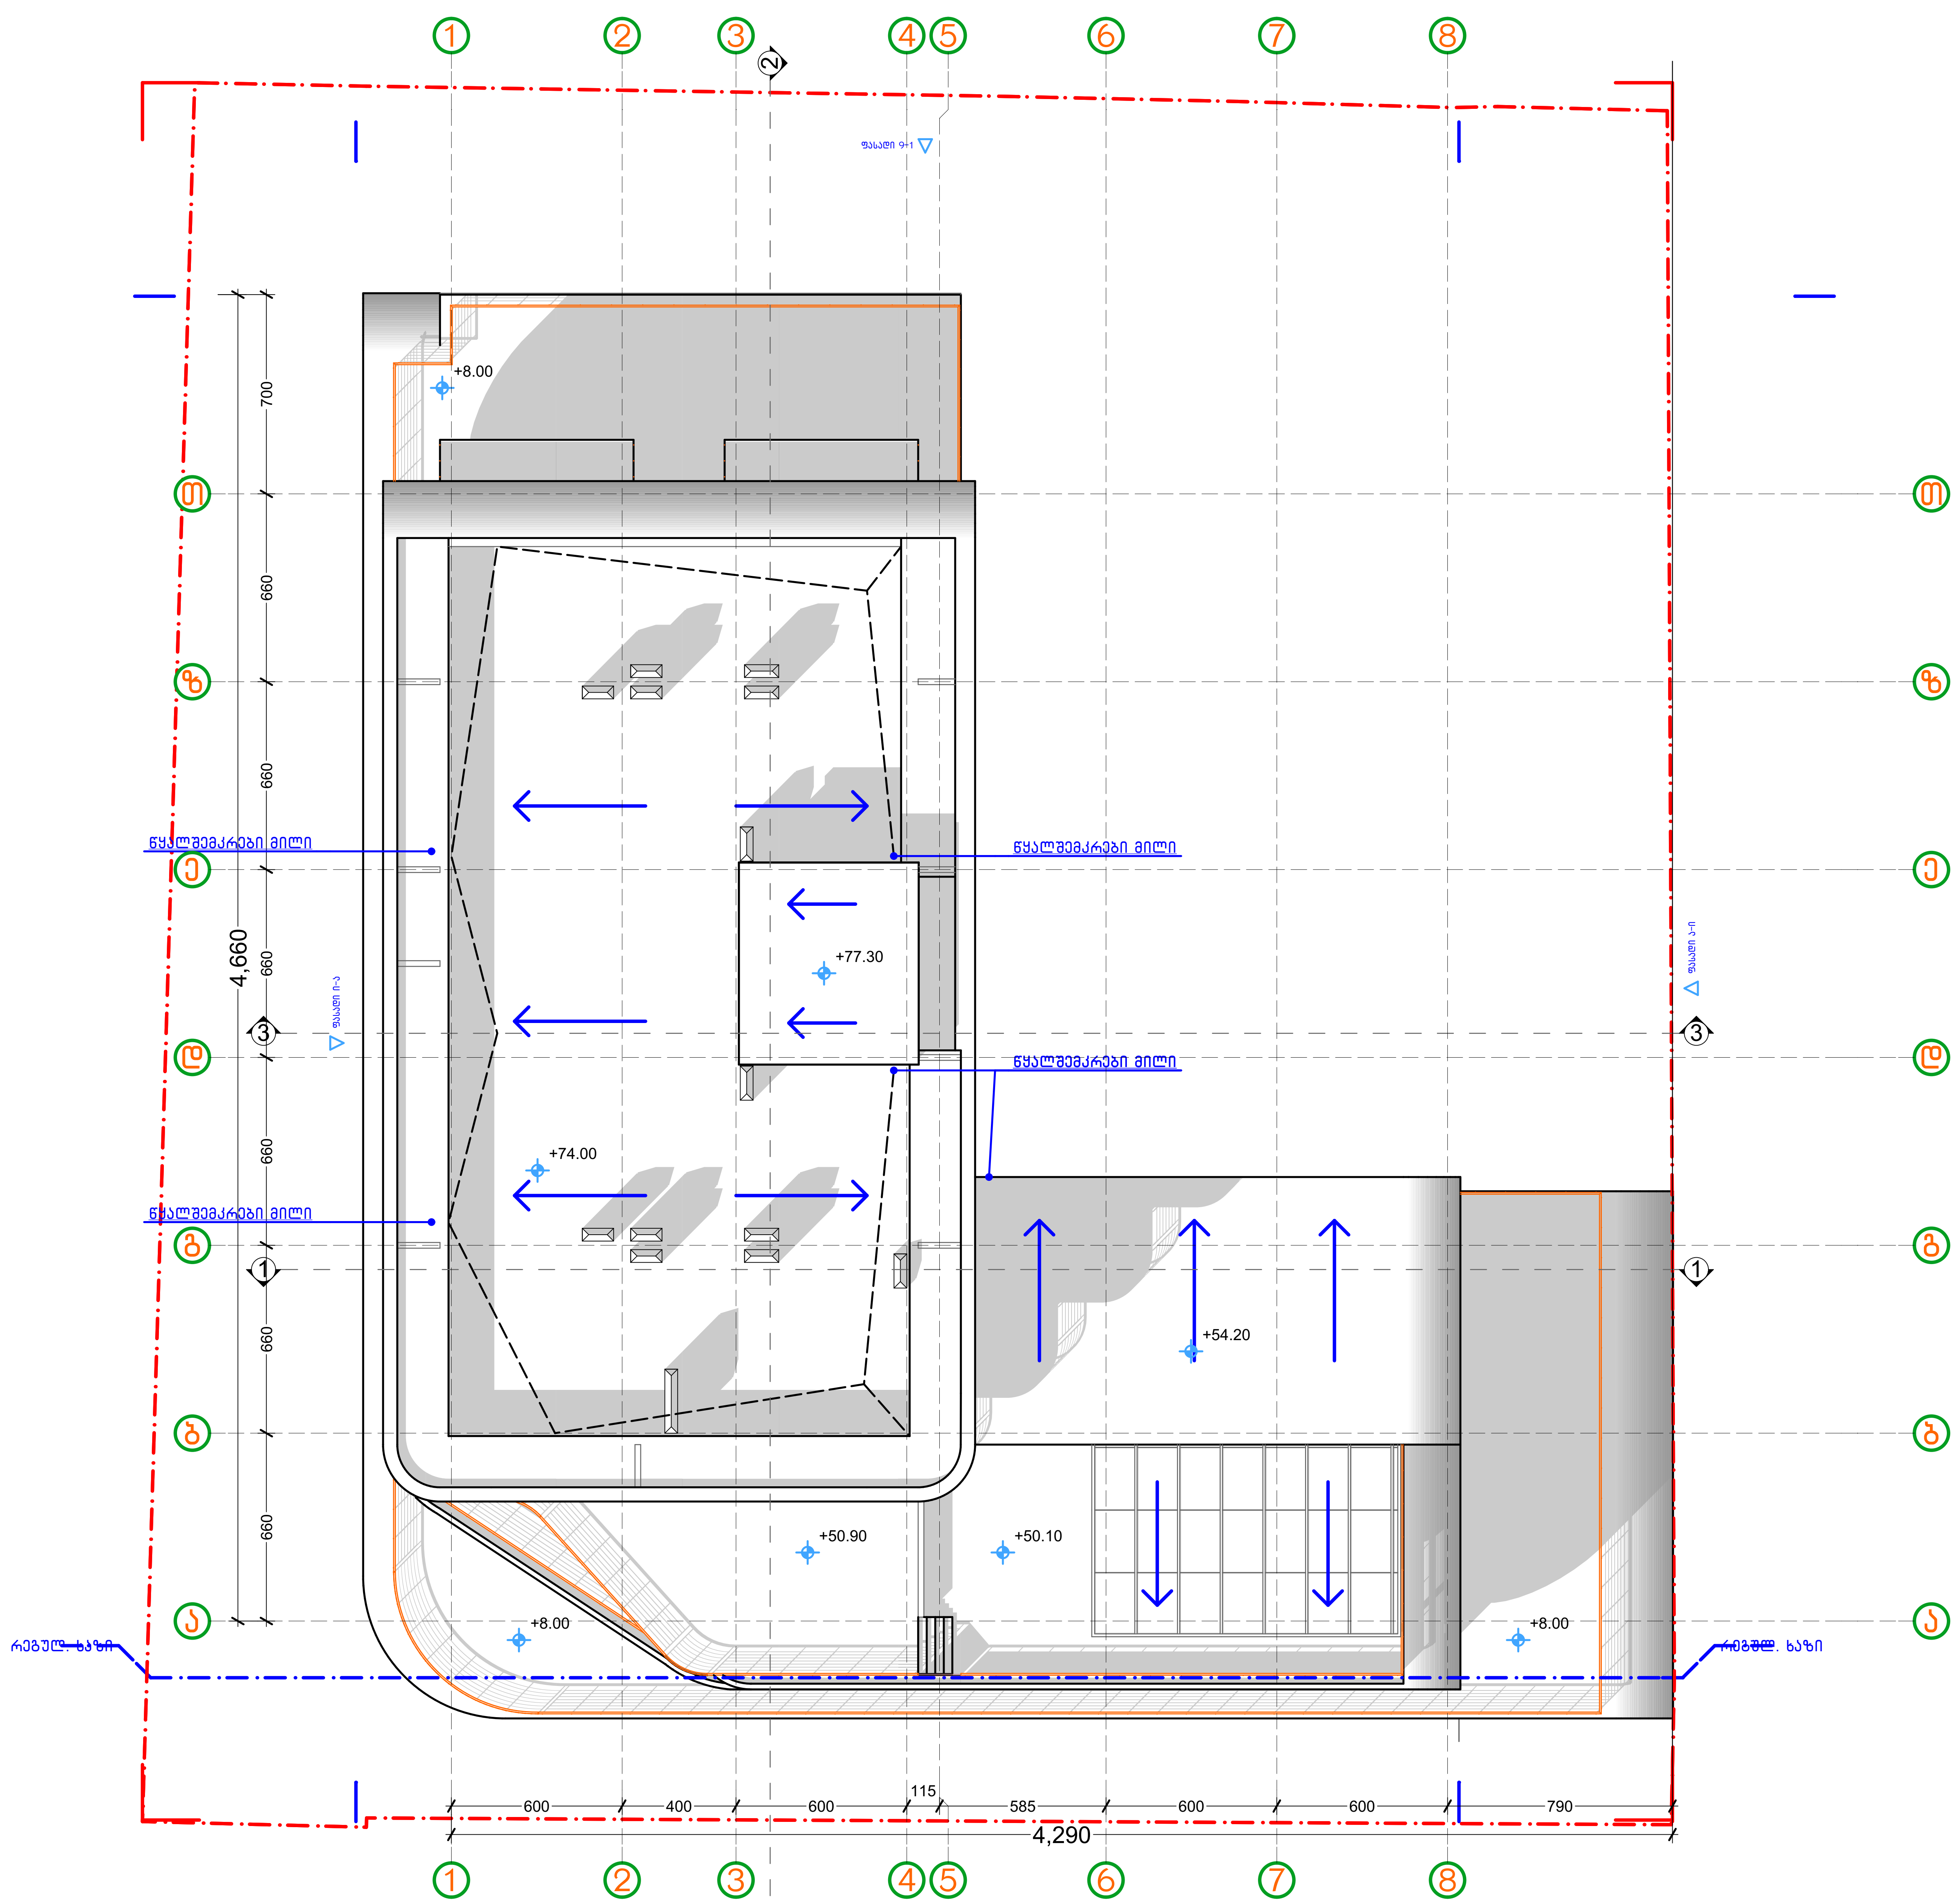

პირობითი აღნიშვნები:

1 საძინებელი
2 სამზარეულო
3 მისაღები
4 მისაღები სამზარეულო
5 ჰოლი
6 აივანი
7 ს.წ.
8 კორიდორი
9 კომერციული
10 სახურავი
11 ბინა ტერასით
12 გარდერობი
13 სათავსო

დამკვეთი:

საპროექტო:
GeorgianHouse
Architrcture Design Contruction
ქუჩა: ალ.ყაზბეგის12ა. Adress:Al. Kazbegi ave. 12a
ქალაქი: თბილისი City:Tbilisi
ქვეყანა: საქართველო Country:Georgia
საფოსტო კოდი: 0160 Postcode:0160

პროექტის სტატუსი:
არქიტექტურული ნაწილი

შემსრულებლები:
პროექტის ავტორები:
თ.ღვალი____________________
ნ.მაისურაძე____________
ბ.ღვალი____________

პროექტის დასახელება:
სასტუმრო
ქ. თბილისი, დასახლება ლისის ტბასა და ზემო ვეძისის ქუჩას შორის ნაკვეთი ს/კ 011018011020

მასშტაბი:
1:200

ნახაზის დასახელება:
სახურავი

ფურცელი /Layout ID :
მერ.1

A3

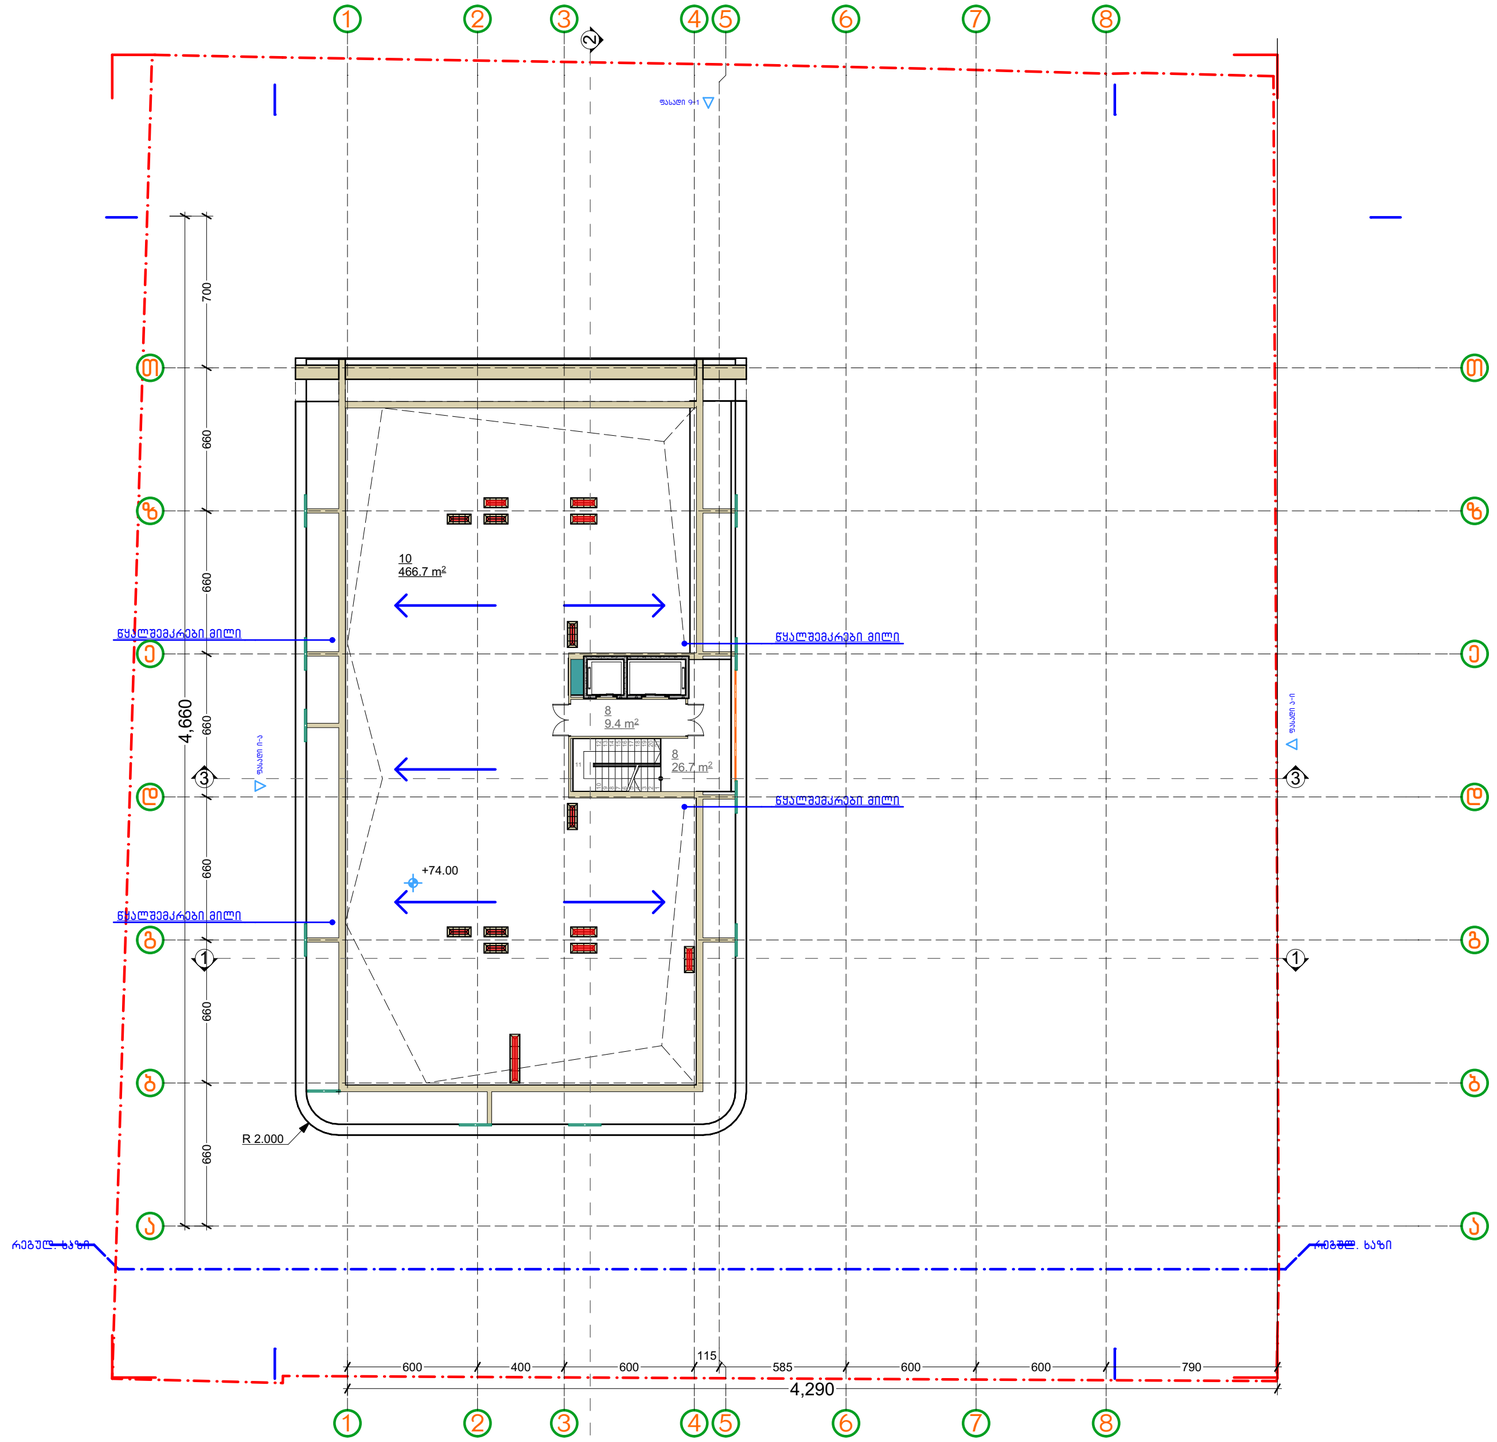

პირობითი აღნიშვნები:

1 საძირკველი
2 სამზარეულო
3 მისაღები
4 მისაღები სამზარეულო
5 ჰოლი
6 აივანი
7 ს.წ.
8 კორიდორი
9 კომერციული
10 სახურავი
11 ბინა ტერასით
12 გარდერობი
13 სათავსო

დამკვეთი:

საპროექტო:
GeorgianHouse
Architrcture Design Contruction
ქუჩა: ალ.ყაზბეგის12ა. Adress:Al. Kazbegi ave. 12a
ქალაქი: თბილისი City:Tbilisi
ქვეყანა: საქართველო Country:Georgia
საფოსტო კოდი: 0160 Postcode:0160

პროექტის სტატუსი:
არქიტექტურული ნაწილი

შემსრულებლები:
პროექტის ავტორები:
მ.დვალი_____
ნ.გაისურაძე_____
ბ.დვალი_____

პროექტის დასახელება:
სასტუმრო
ქ. თბილისი, დაახლოება ლისის ტბასა და ზემო ვეძისის ქუჩას შორის ნაკვეთი ს/კ 01101801102O

ნახაზის დასახელება:
სახურავი

მასშტაბი:
1:200

ფურცელი /Layout ID :
მერ.2

A3



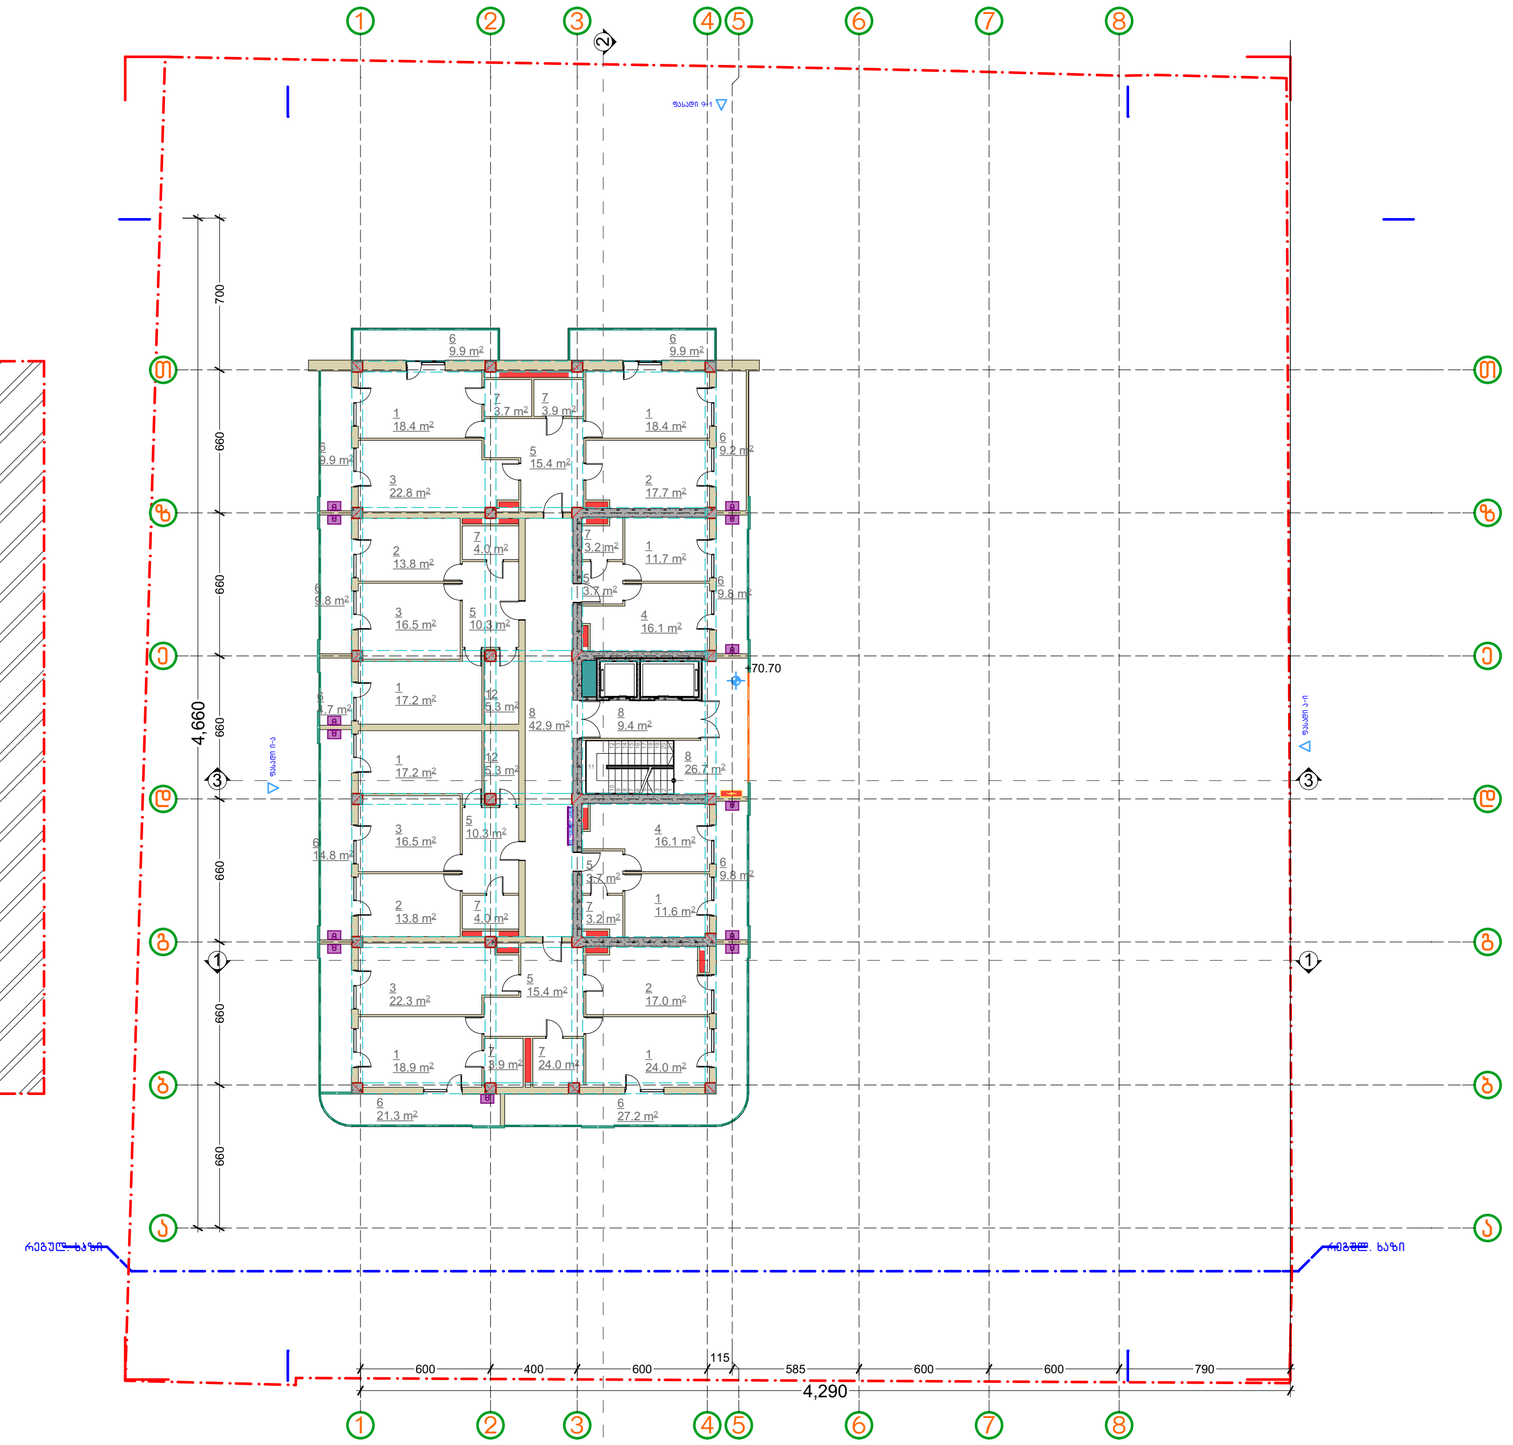

პირობითი აღნიშვნები:

1 საძინებელი
2 სამზარეულო
3 მისაღები
4 მისაღები სამზარეულო
5 ჰოლი
6 აივანი
7 ს.წ.
8 კორიდორი
9 კომერციული
10 სახურავი
11 ბინა ტერასით
12 გარდერობი
13 სათავსო

დამკვეთი:

საპროექტო:
GeorgianHouse
Architrcture Design Contruction
ქუჩა: ალ.ყაზბეგის12ა. Adress:Al. Kazbegi ave. 12a
ქალაქი: თბილისი City:Tbilisi
ქვეყანა: საქართველო Country:Georgia
საფოსტო კოდი: 0160 Postcode:0160

პროექტის სტატუსი:
არქიტექტურული ნაწილი

შემსრულებლები:
პროექტის ავტორები:
თ.ღვალი_____
ნ.გაისურაძე_____
ბ.ღვალი_____

პროექტის დასახელება:
სასტუმრო
ქ. თბილისი, დასახლება ლისის ტბასა და ზემო ვეძისის ქუჩას შორის ნაკვეთი ს/კ 01101801102O

ნახაზის დასახელება:
სართული XXII. (ბინები)

მასშტაბი:
1:200

ფურცელი /Layout ID : მერ.3

A3



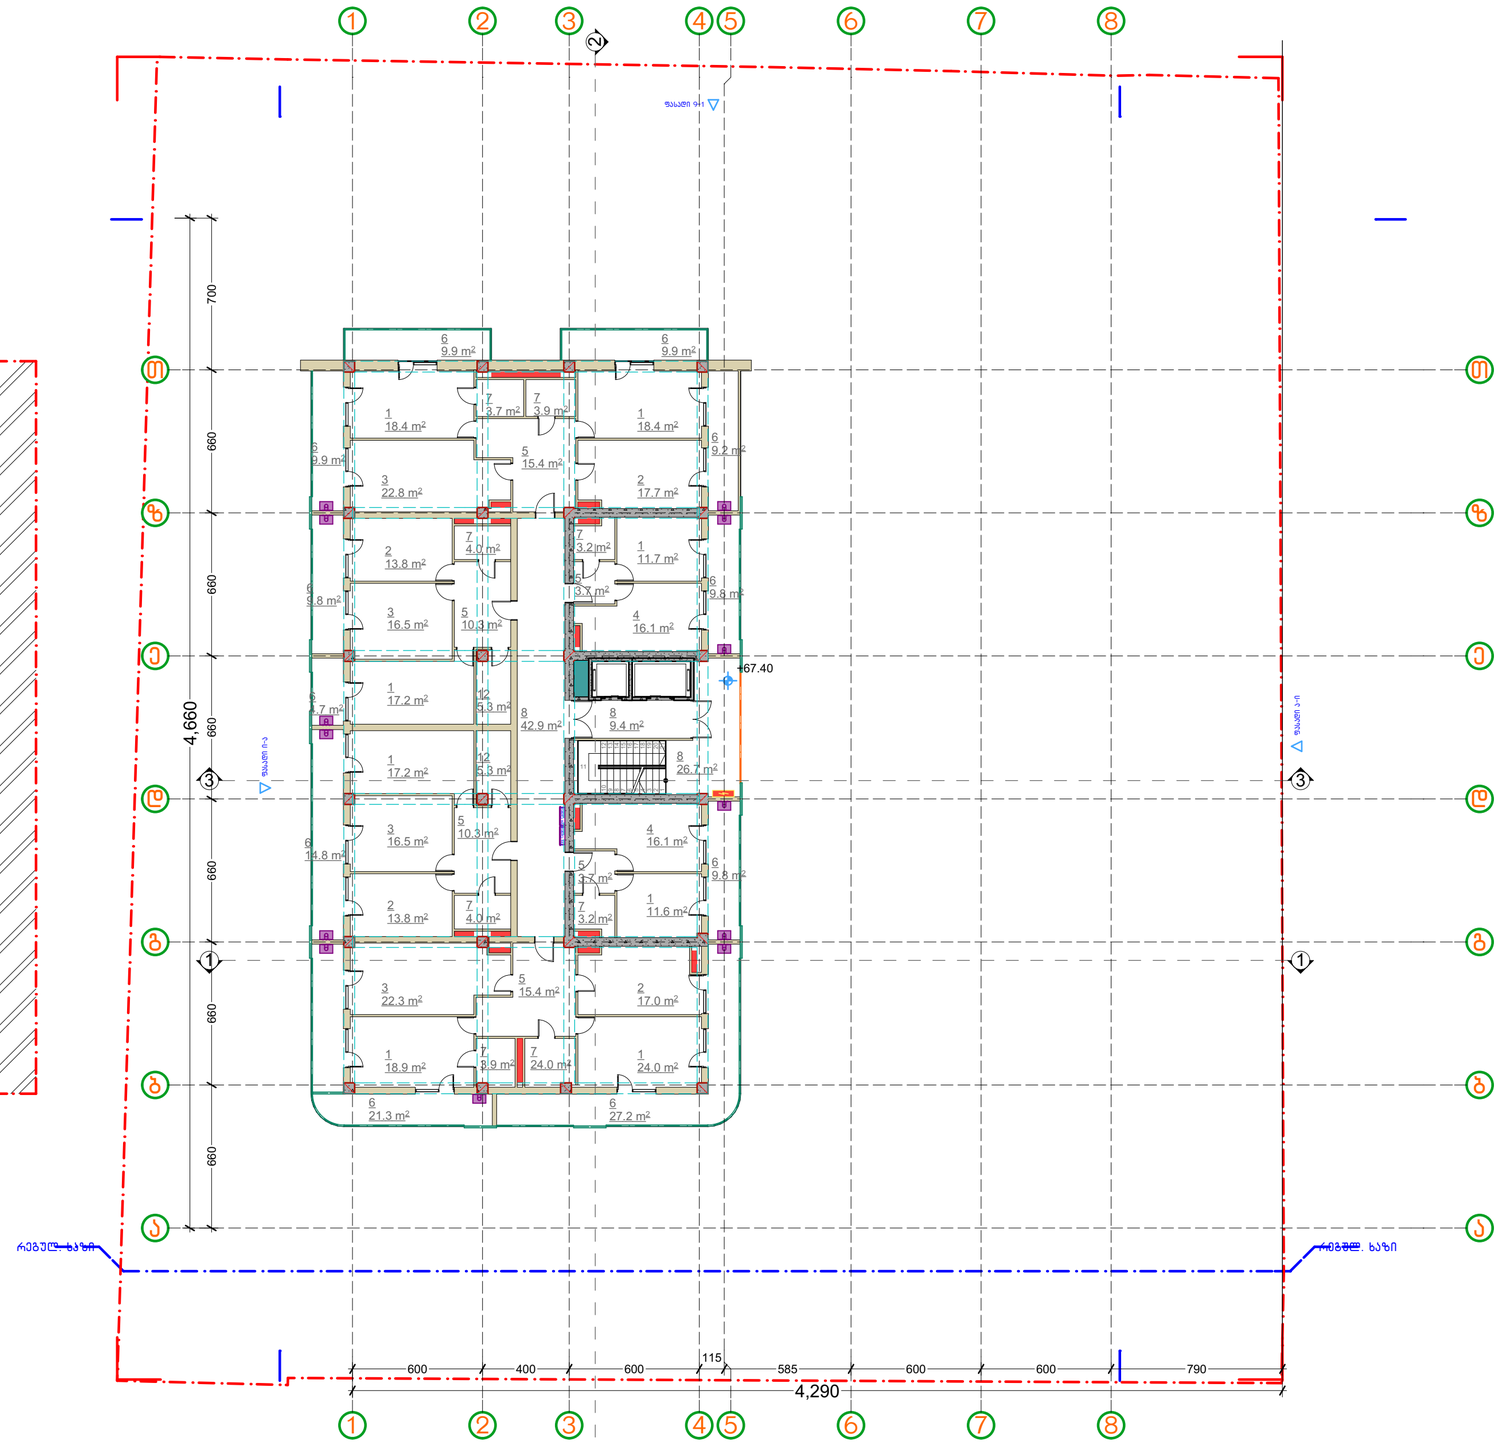

პირობითი აღნიშვნები:	1 საძინებელი 2 სამზარეულო 3 მისაღები 4 მისაღები სამზარეულო 5 კოლი 6 აივანი 7 ს.წ.	8 კორიდორი 9 კომერციული 10 სახურავი 11 ბინა ტერასით 12 გარდერობი 13 სათავსო	დამკვეთი:

საპროექტო:
Georgian House
Architrcture Design Contruction
ქუჩა: ალ.ყაზბეგის12ა. Adress:Al. Kazbegi ave. 12a
ქალაქი: თბილისი City:Tbilisi
ქვეყანა: საქართველო Country:Georgia
საფოსტო კოდი: 0160 Postcode:0160

პროექტის სტატუსი:
არქიტექტურული ნაწილი

შემსრულებლები:
პროექტის ავტორები:
თ.ღვალი_____
ნ.გაისურაძე_____
ბ.ღვალი_____

პროექტის დასახელება:
სასტუმრო
ქ. თბილისი, დასახლება ლისის ტბასა და ზემო ვეძისის ქუჩას შორის ნაკვეთი ს/კ 01101801102O

ნახაზის დასახელება:
სართული XXI. (ბინები)

მასშტაბი:
1:200

ფურცელი /Layout ID :
მერ.4

A3



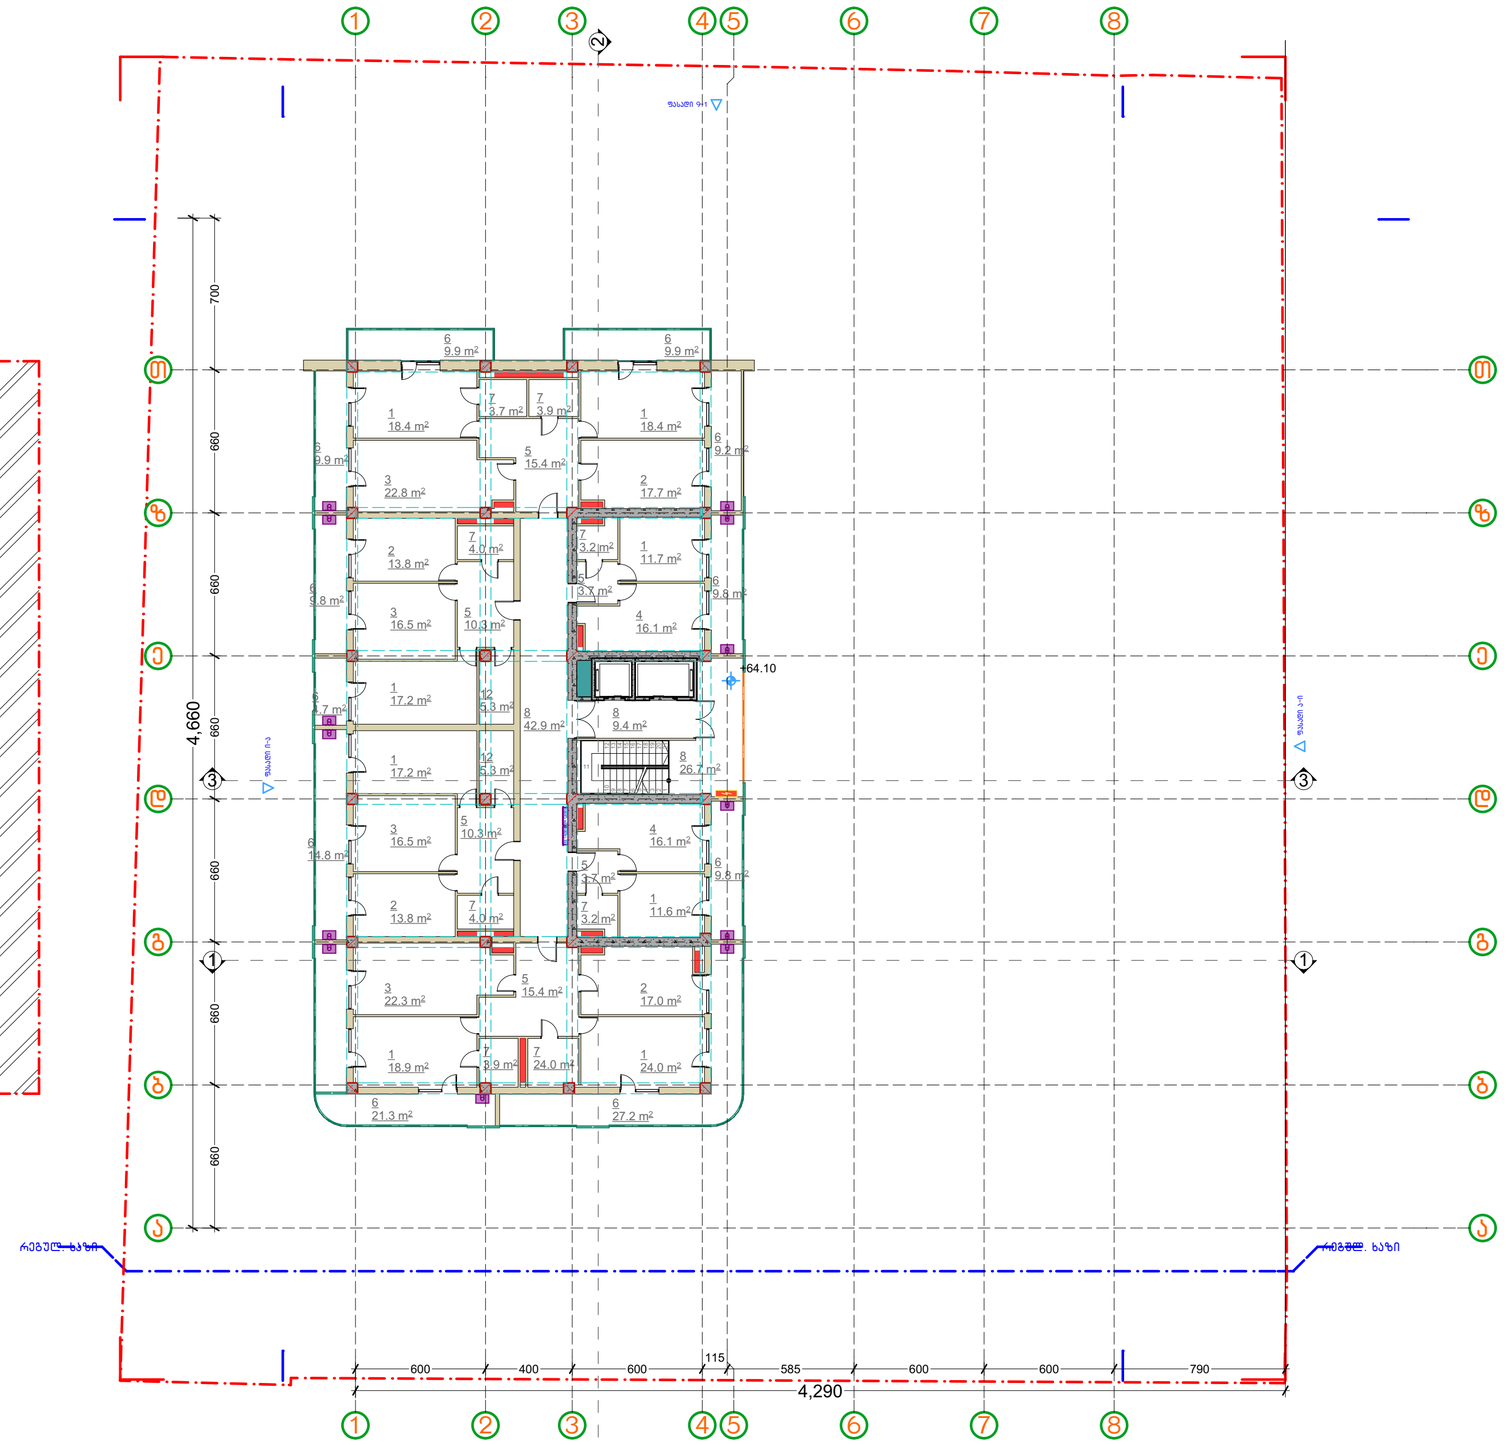

პირობითი აღნიშვნები:	1 საძინებელი 2 სამზარეულო 3 მისაღები 4 მისაღები სამზარეულო 5 კოლი 6 აივანი 7 ს.წ.	8 კორიდორი 9 კომერციული 10 სახურავი 11 ბინა ტერასით 12 გარდერობი 13 სათავსო	დამკვეთი:

საპროექტო:
Georgian House
Architrcture Design Contruction
ქუჩა: ალ.ყაზბეგის12ა. Adress:Al. Kazbegi ave. 12a
ქალაქი: თბილისი City:Tbilisi
ქვეყანა: საქართველო Country:Georgia
საფოსტო კოდი: 0160 Postcode:0160

პროექტის სტატუსი:
არქიტექტურული ნაწილი

შემსრულებლები:
პროექტის ავტორები:
მ.ღვალი_____
ნ.გაისურაძე_____
ბ.ღვალი_____

პროექტის დასახელება:
სასტუმრო
ქ. თბილისი, დასახლება ლისის ტბასა და ზემო ვეძისის ქუჩას შორის ნაკვეთი ს/კ 01101801102O

ნახაზის დასახელება:
სართული XX. (ბინები)

მასშტაბი:
1:200

ფურცელი /Layout ID : მერ.5

A3



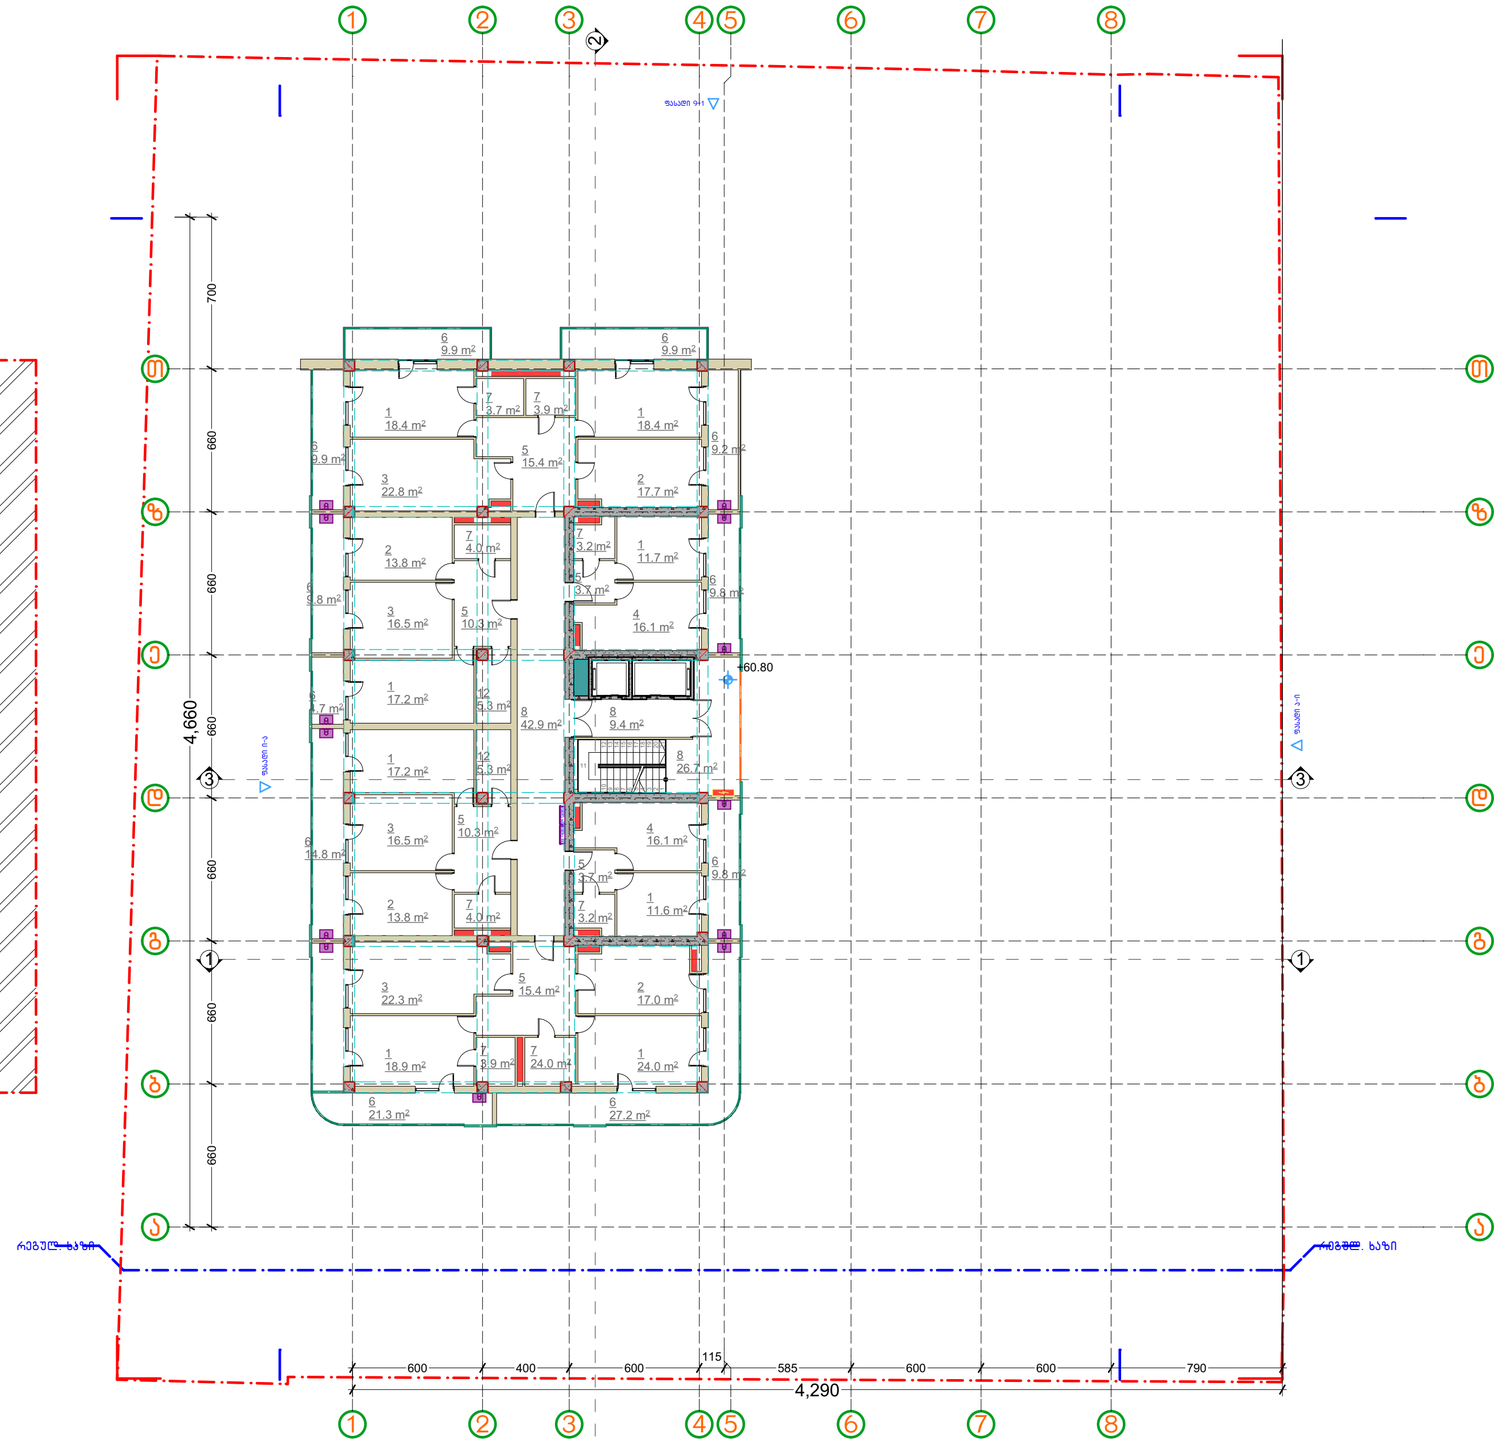

პირობითი აღნიშვნები:	1 საძინებელი 2 სამზარეულო 3 მისაღები 4 მისაღები სამზარეულო 5 კოლი 6 აივანი 7 ს.წ.	8 კორიდორი 9 კომერციული 10 სახურავი 11 ბინა ტერასით 12 გარდერობი 13 სათავსო	დამკვეთი:
საპროექტო: Georgian House Architrcture Design Contruction ქუჩა: ალ.ყაზბეგის12ა. Adress:Al. Kazbegi ave. 12a ქალაქი: თბილისი City:Tbilisi ქვეყანა: საქართველო Country:Georgia საფოსტო კოდი: 0160 Postcode:0160	პროექტის სტატუსი: არქიტექტურული ნაწილი შემსრულებლები: პროექტის ავტორები: თ.ღვალი_____ ნ.გაისურაძე_____ ბ.ღვალი_____	პროექტის დასახელება: სასტუმრო ქ. თბილისი, დასახლება ლისის ტბასა და ზემო ვეძისის ქუჩას შორის ნაკვეთი ს/კ 01101801102O	მასშტაბი: 1:200
		ნახაზის დასახელება: სართული XIX. (ბინები)	ფურცელი /Layout ID : მერ.6
			A3



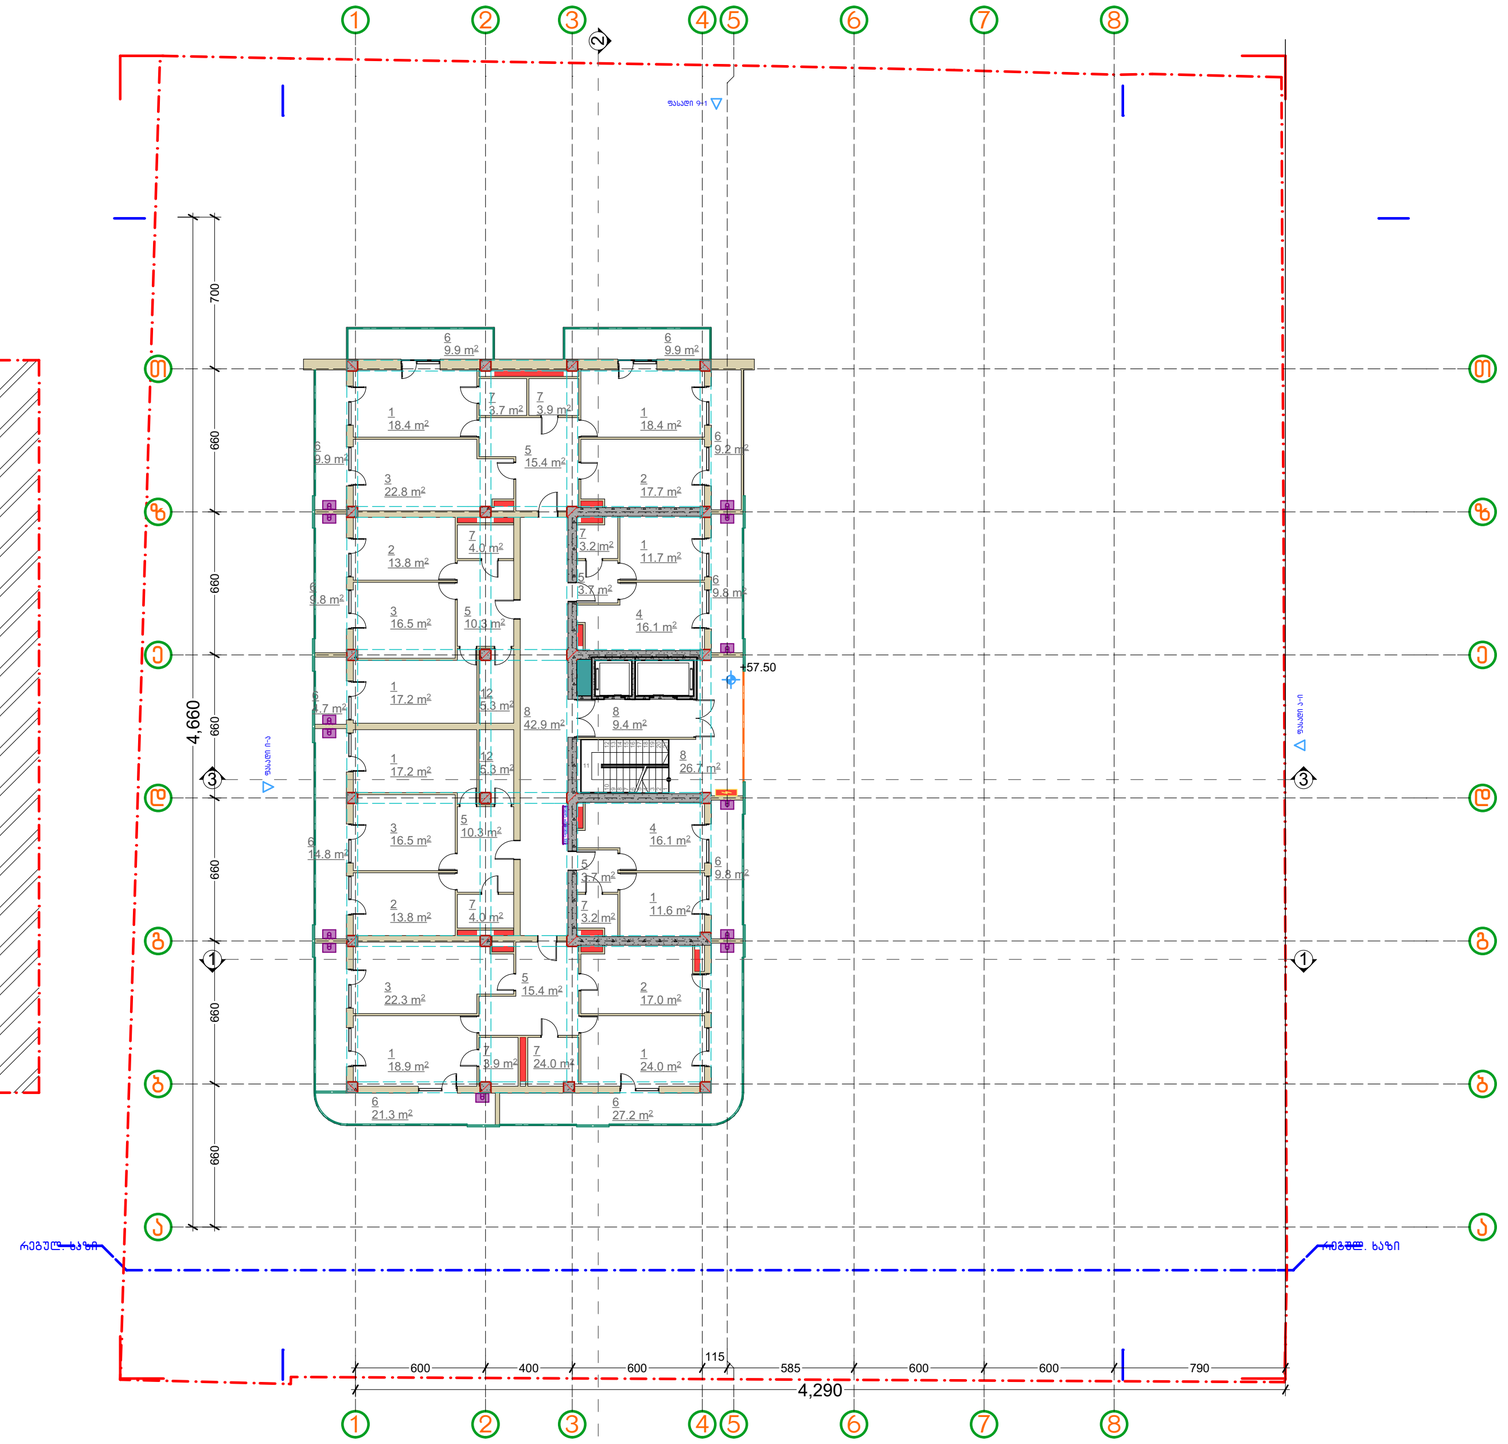

პირობითი აღნიშვნები:	1 საძინებელი 2 სამზარეულო 3 მისაღები 4 მისაღები სამზარეულო 5 კოლი 6 აივანი 7 ს.წ.	8 კორიდორი 9 კომერციული 10 სახურავი 11 ბინა ტერასით 12 გარდერობი 13 სათავსო	დამკვეთი:	საპროექტო: GeorgianHouse Architrcture Design Contruction ქუჩა: ალ.ყაზბეგის12ა. Adress:Al. Kazbegi ave. 12a ქალაქი: თბილისი City:Tbilisi ქვეყანა: საქართველო Country:Georgia საფოსტო კოდი: 0160 Postcode:0160	პროექტის სტატუსი: არქიტექტურული ნაწილი შემსრულებლები: პროექტის ავტორები: თ.ღვალი_____ ნ.გაისურაძე_____ ბ.ღვალი_____	პროექტის დასახელება: სასტუმრო ქ. თბილისი, დასახლება ლისის ტბასა და ზემო ვეძისის ქუჩას შორის ნაკვეთი ს/კ 01101801102O	მასშტაბი: 1:200 ფურცელი /Layout ID : მერ.7	A3
						ნახაზის დასახელება: სართული XVIII. (ბინები)		



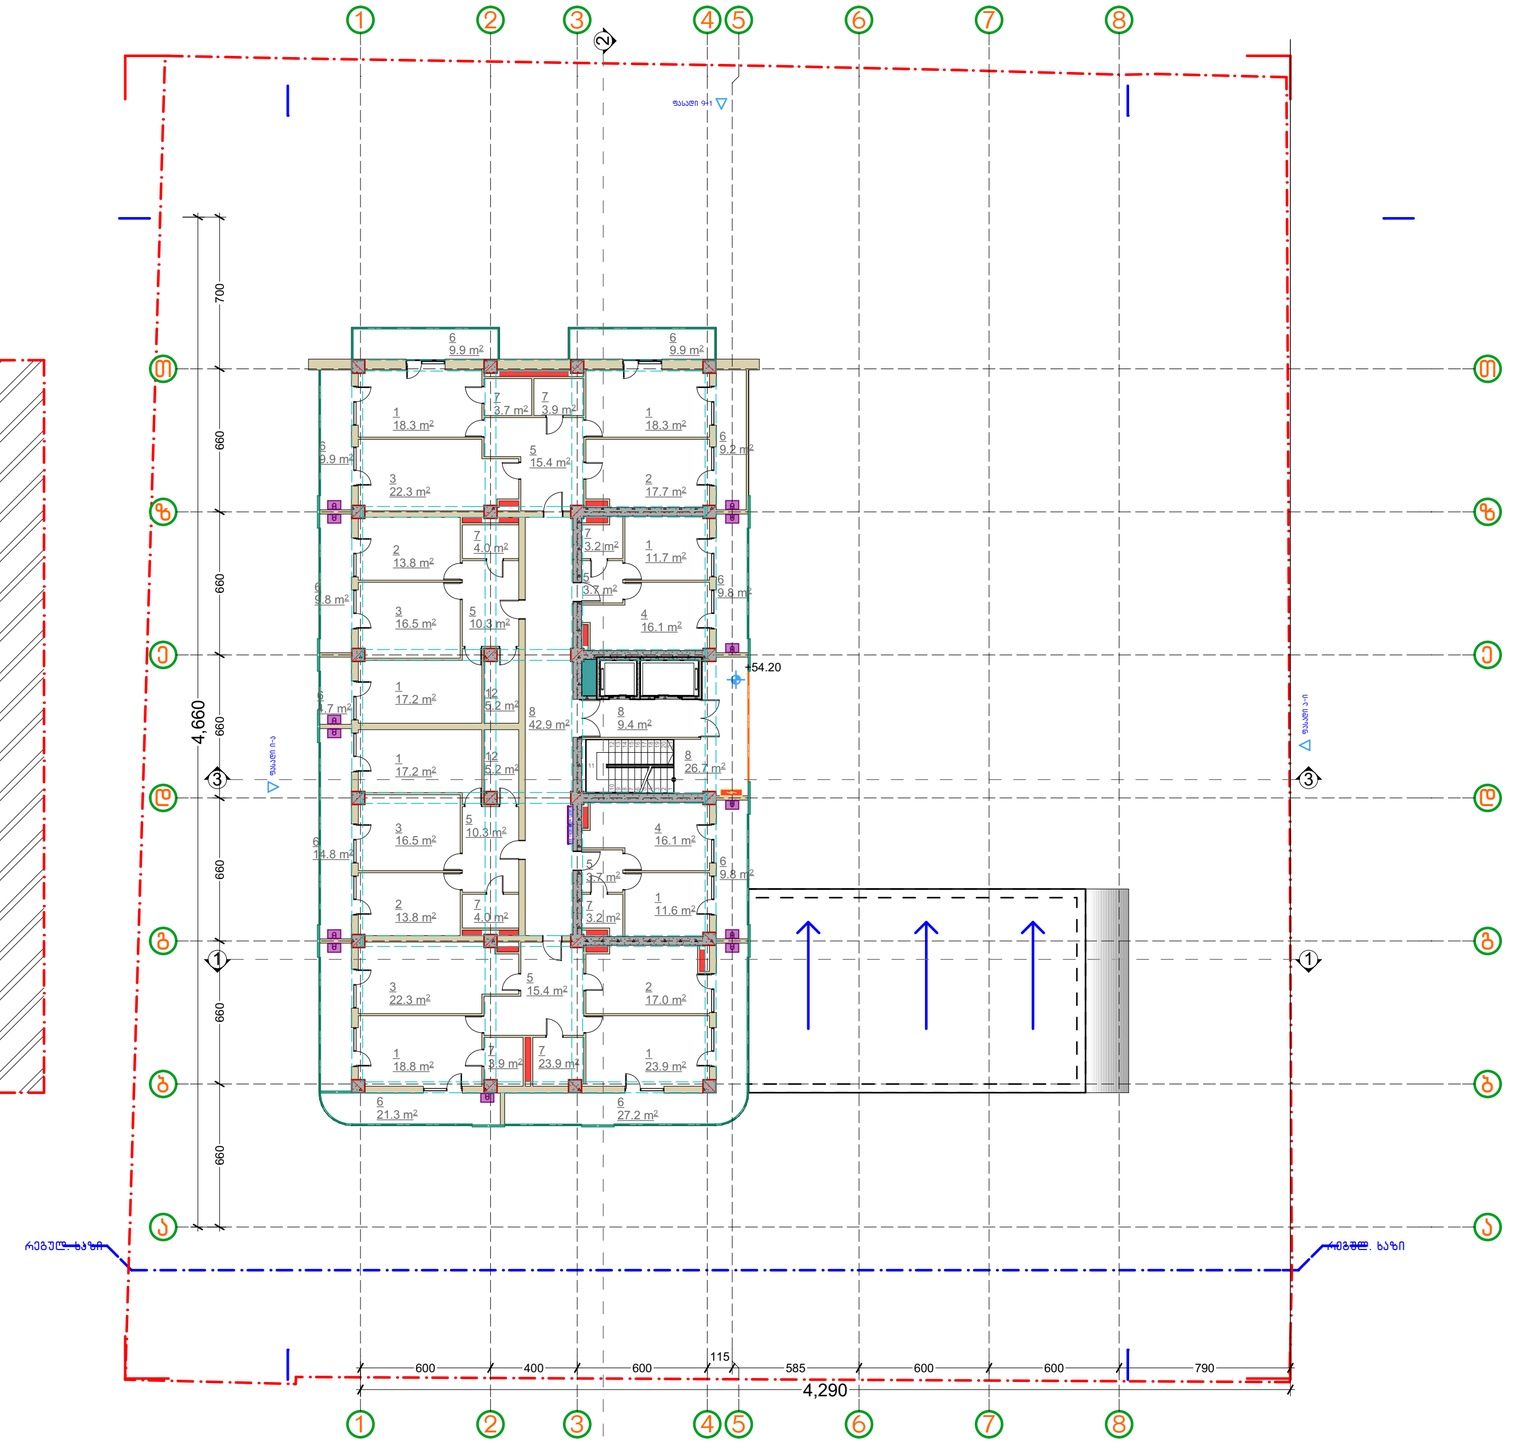

პირობითი აღნიშვნები:

1 საძინებელი
2 სამზარეულო
3 მისაღები
4 მისაღები სამზარეულო
5 კოლი
6 აივანი
7 ს.წ.
8 კორიდორი
9 კომერციული
10 სახურავი
11 ბინა ტერასით
12 გარდერობი
13 სათავსო

დამკვეთი:

პროექტი:
GeorgianHouse
Architrcture Design Contruction
ქუჩა: ალ.ყაზბეგის12ა. Adress:Al. Kazbegi ave. 12a
ქალაქი: თბილისი City:Tbilisi
ქვეყანა: საქართველო Country:Georgia
საფოსტო კოდი: 0160 Postcode:0160

პროექტის სტატუსი:
არქიტექტურული ნაწილი

შემსრულებლები:
პროექტის ავტორები:
თ.ღვალი_____
ნ.გაისურაძე_____
ბ.ღვალი_____

პროექტის დასახელება:
სასტუმრო
ქ. თბილისი, დასახლება ლისის ტბასა და ზემო ვეძისის ქუჩას შორის ნაკვეთი ს/კ 01101801102O

ნახაზის დასახელება:
სართული XVII. (ბინები)

მასშტაბი:
1:200

ფურცელი /Layout ID : მერ.8

A3

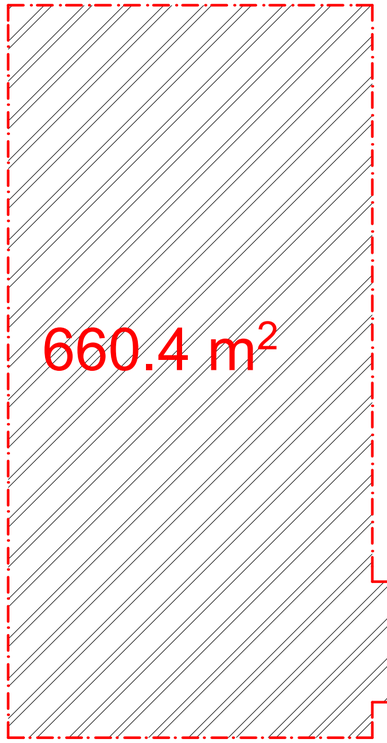

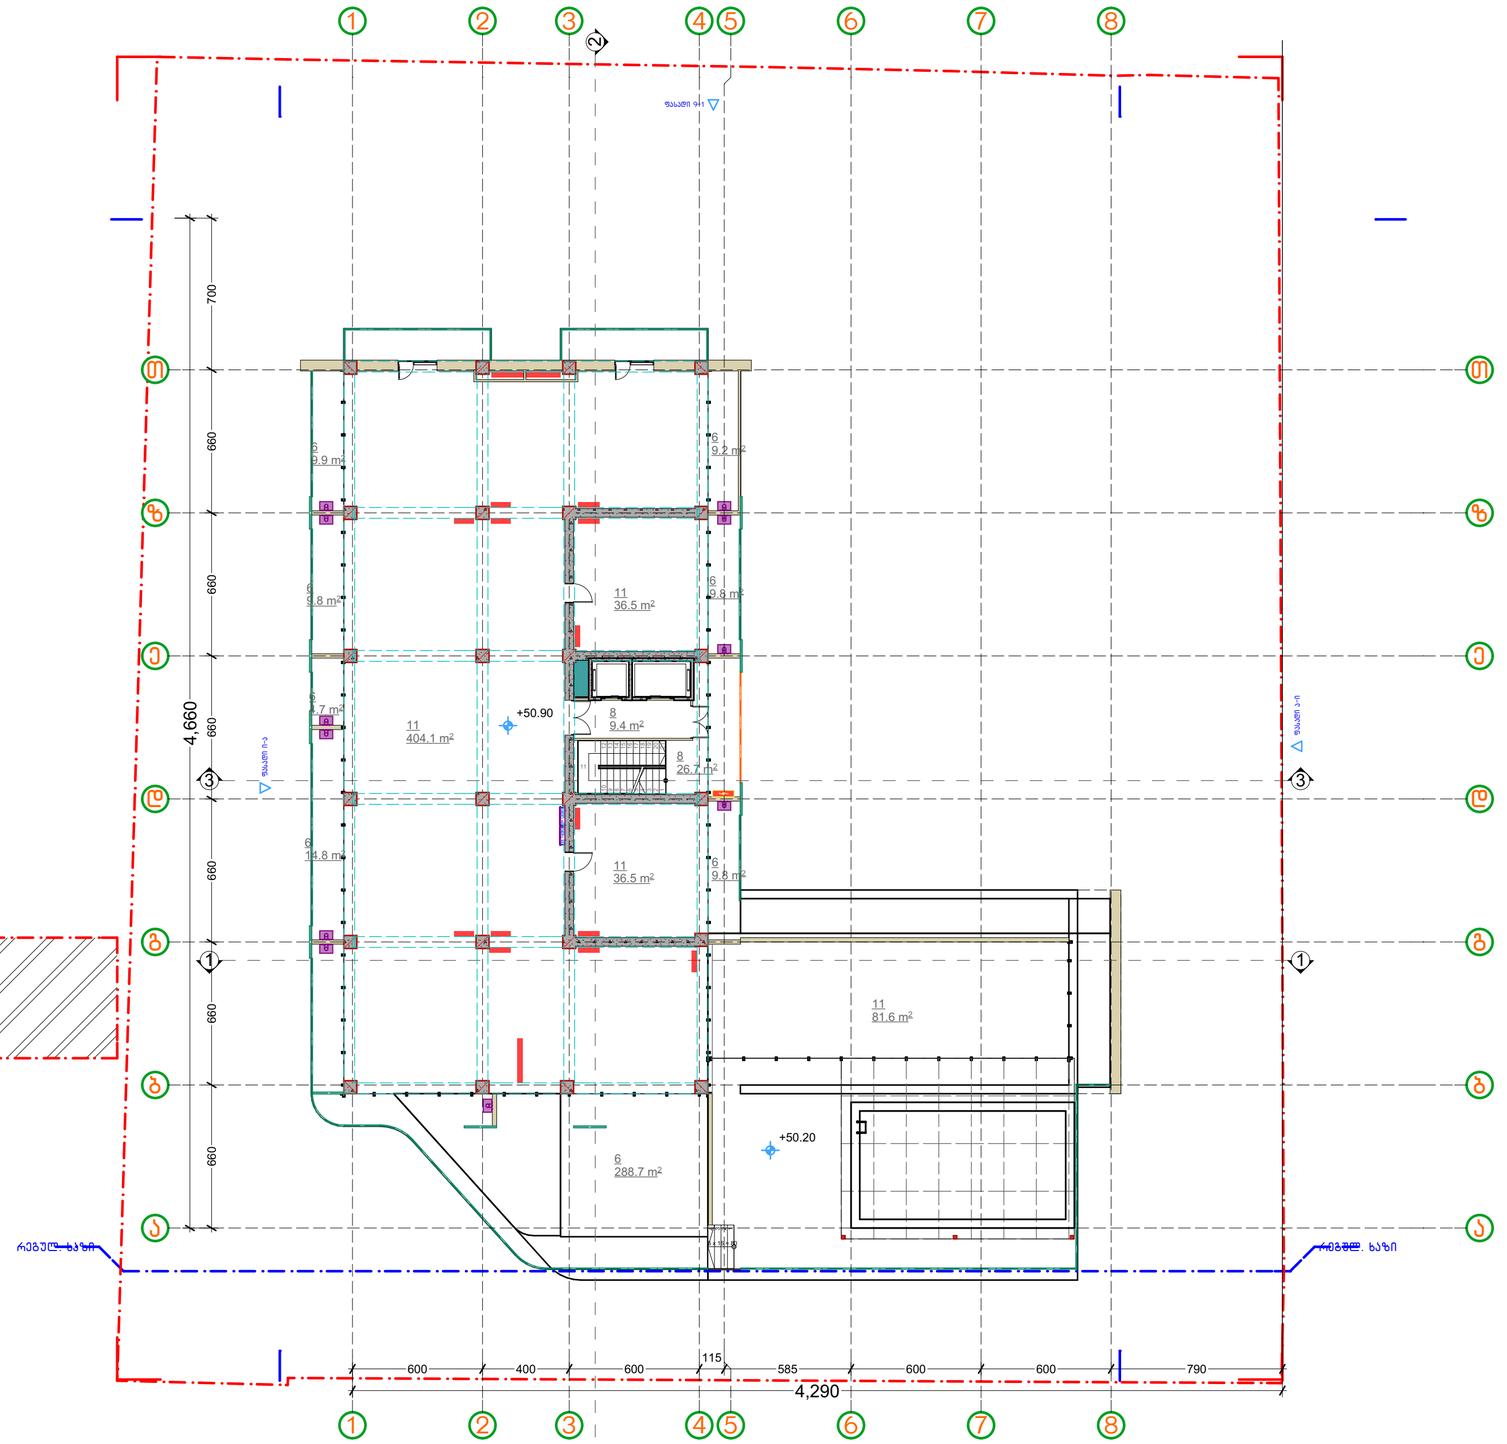

პირობითი აღნიშვნები:

1 საძინებელი
2 სამზარეულო
3 მისაღები
4 მისაღები სამზარეულო
5 კოლი
6 აივანი
7 ს.წ.
8 კორიდორი
9 კომერციული
10 სახურავი
11 ბინა ტერასით
12 გარდერობი
13 სათავსო

დამკვეთი:

საპროექტო:
GeorgianHouse
Architrcture Design Contruction
ქუჩა: ალ.ყაზბეგის12ა. Adress:Al. Kazbegi ave. 12a
ქალაქი: თბილისი City:Tbilisi
ქვეყანა: საქართველო Country:Georgia
საფოსტო კოდი: 0160 Postcode:0160

პროექტის სტატუსი:
არქიტექტურული ნაწილი

შემსრულებლები:
პროექტის ავტორები:
თ.დვალი_____
ნ.მაისურაძე_____
ბ.დვალი_____

პროექტის დასახელება:
სასტუმრო
ქ. თბილისი, დასახლება ლისის ტბასა და ზემო ვეძისის ქუჩას შორის ნაკვეთის ს/კ 01101801102O

ნახაზის დასახელება:
სართული XVI. (ბინები+ტერასა)

მასშტაბი:
1:200

ფურცელი /Layout ID :
მერ.9

A3

612.7 m²

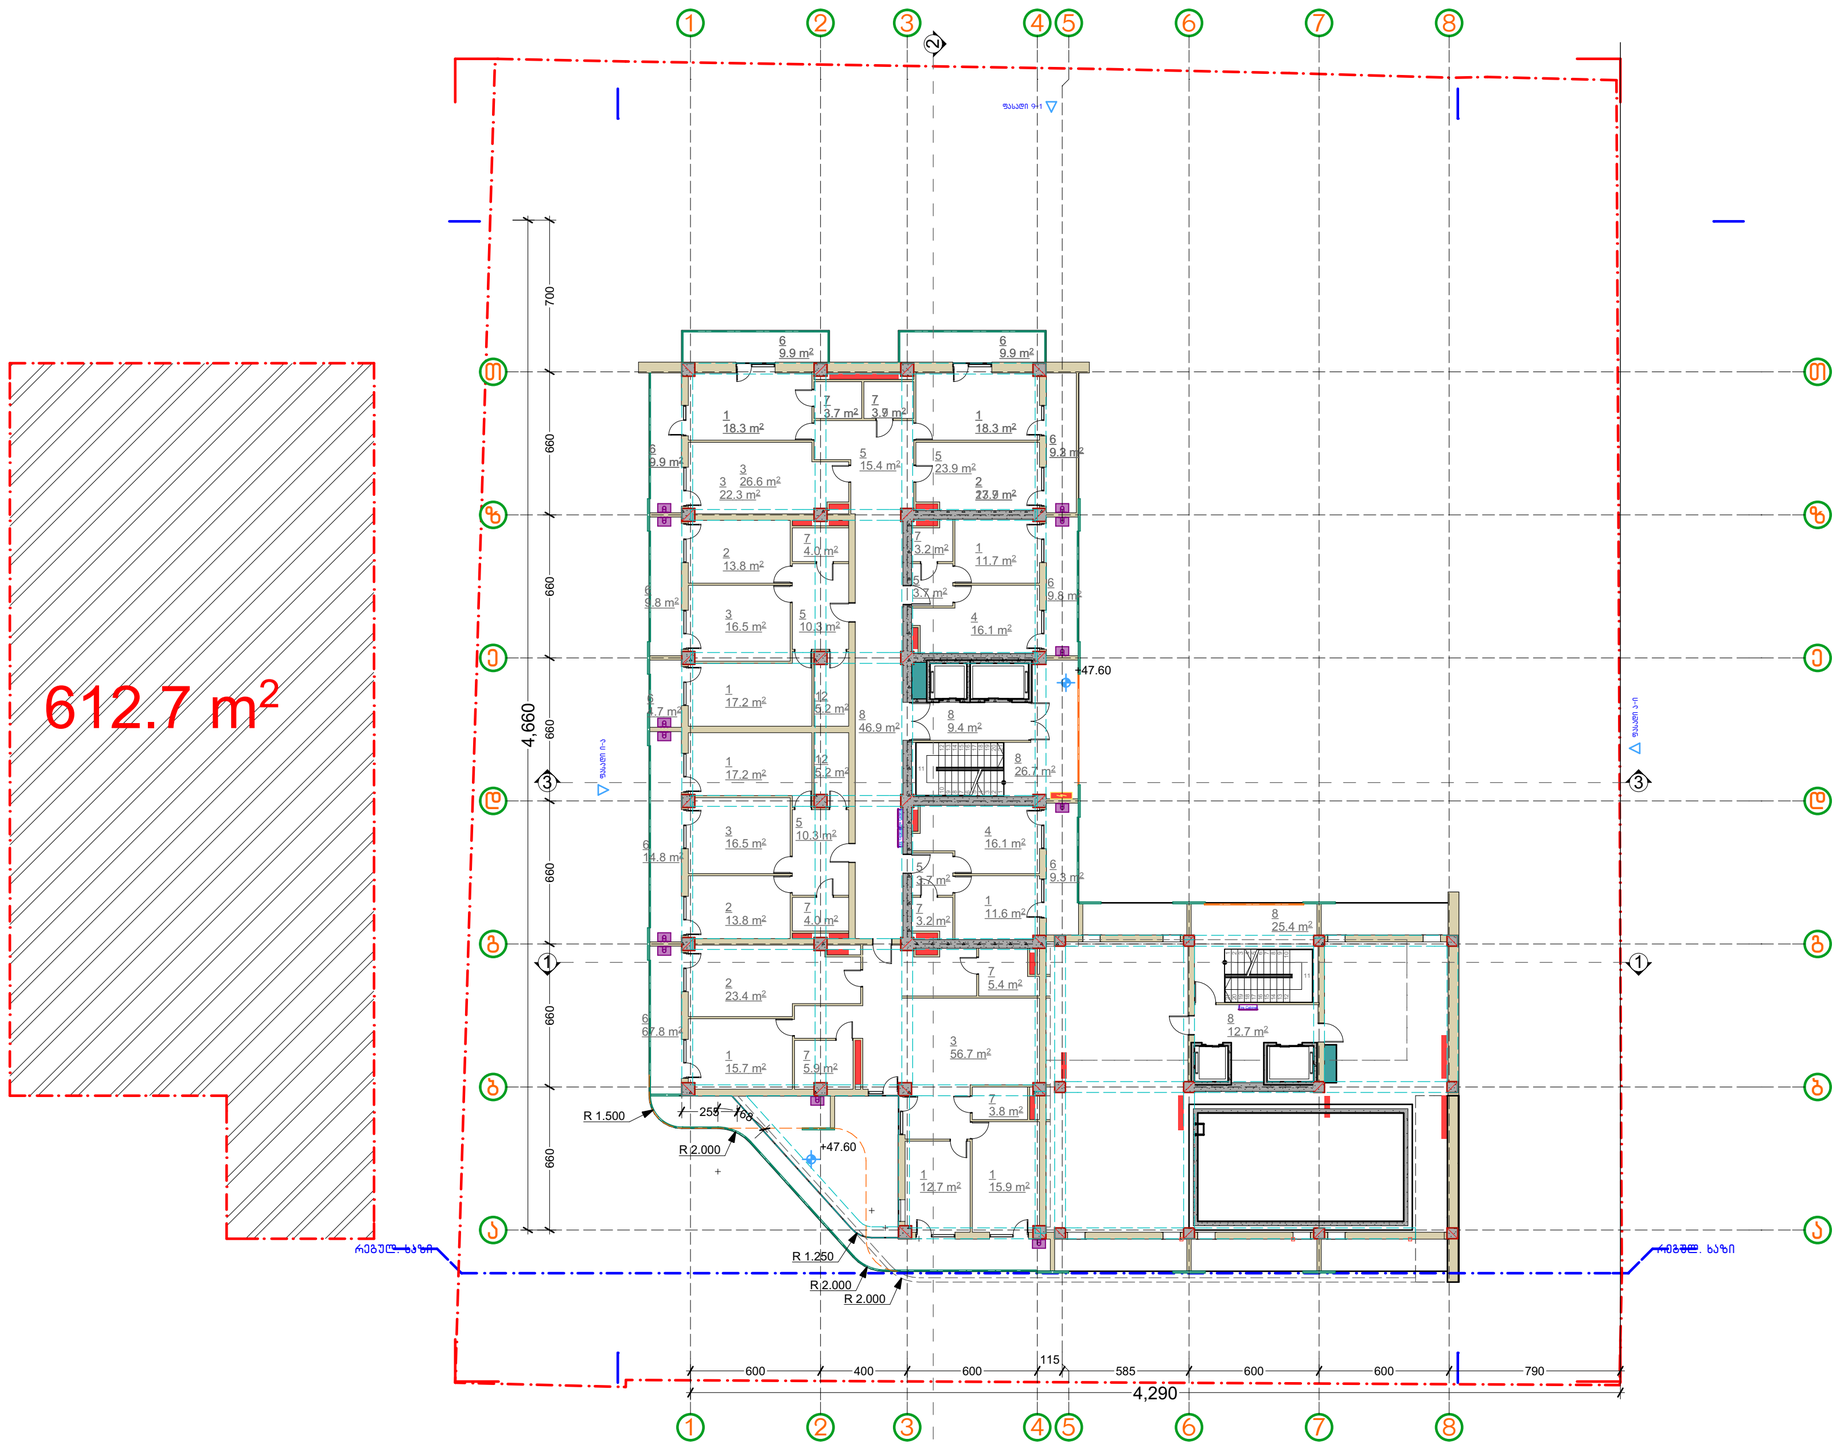

პირობითი აღნიშვნები:

1 საძინებელი
2 სამზარეულო
3 მისაღები
4 მისაღები სამზარეულო
5 კოლი
6 აივანი
7 ს.წ.
8 კორიდორი
9 კომერციული
10 სახურავი
11 ბინა ტერასით
12 გარდერობი
13 სათავსო

დამკვეთი:

საპროექტო:
GeorgianHouse
Architrcture Design Contruction
ქუჩა: ალ.ყაზბეგის12ა. Adress:Al. Kazbegi ave. 12a
ქალაქი: თბილისი City:Tbilisi
ქვეყანა: საქართველო Country:Georgia
საფოსტო კოდი: 0160 Postcode:0160

პროექტის სტატუსი:
არქიტექტურული ნაწილი

შემსრულებლები:
პროექტის ავტორები:
თ.ღვალი_____
ნ.გაისურაძე_____
ბ.ღვალი_____

პროექტის დასახელება:
სასტუმრო
ქ. თბილისი, დასახლება ლისის ტბასა და დზებემ ვეძისის ქუჩას შორის ნაკვეთი ს/კ 01101801102O

ნახაზის დასახელება:
სართული XV. (ბინები+ტექ. სართ)

მასშტაბი:
1:200

ფურცელი /Layout ID :
მერ.10

A3

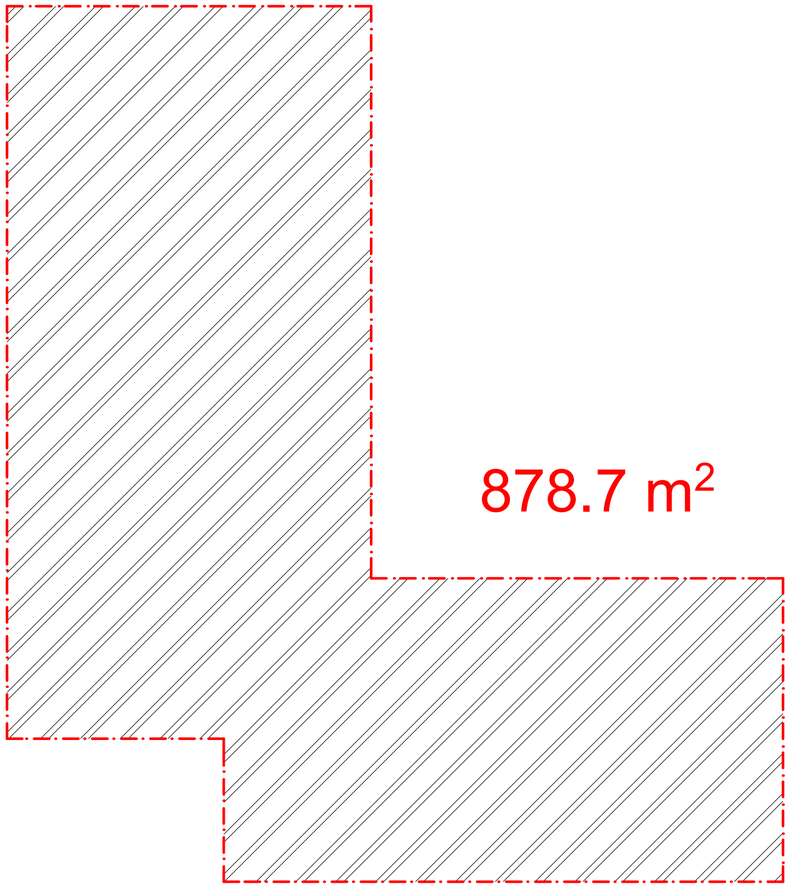

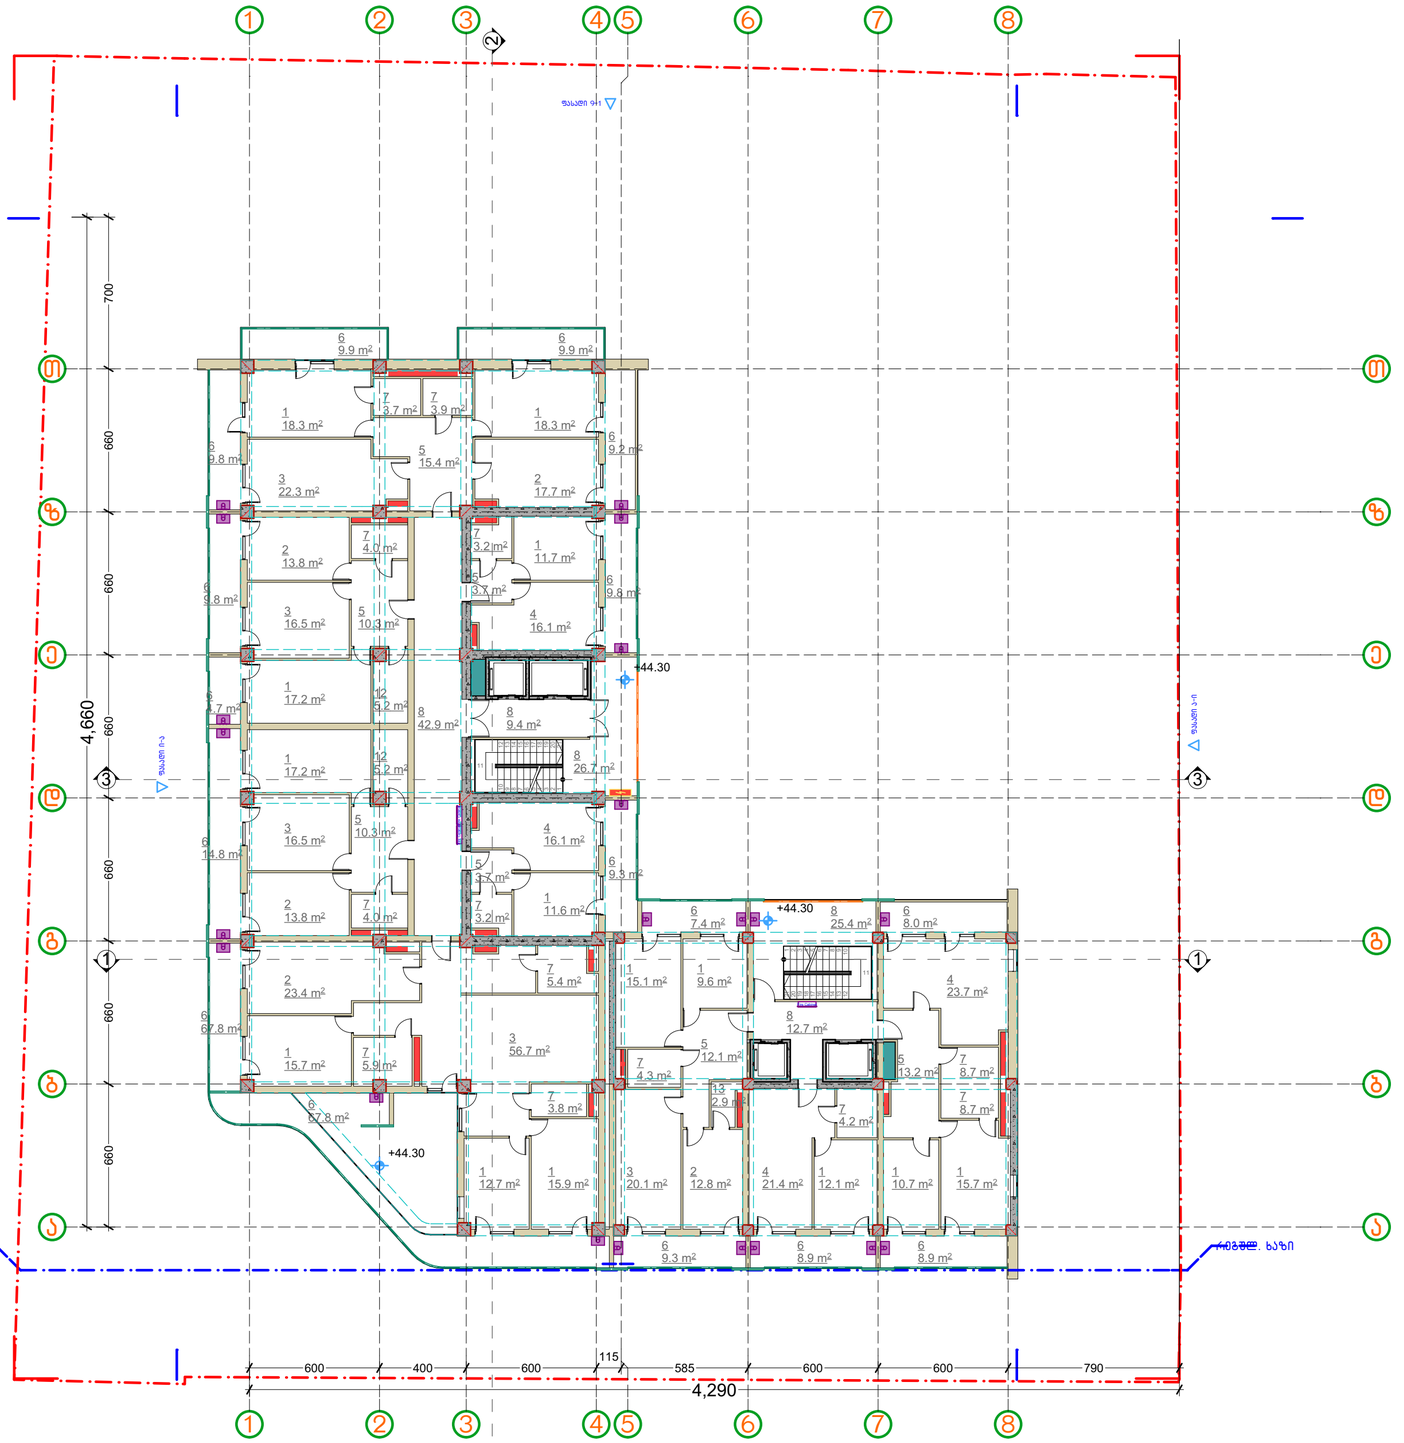

პირობითი აღნიშვნები:	1 საძინებელი	8 კორიდორი	
	2 სამზარეულო	9 კომერციული	
	3 მისაღები	10 სახურავი	
	4 მისაღები სამზარეულო	11 ბინა ტერასით	
	5 კოლი	12 გარდერობი	
	6 აივანი	13 სათავსო	
	7 ს.წ.		

დამკვეთი:	საპროექტო: GeorgianHouse Architrcture Design Contruction ქუჩა: ალ.ყაზბეგის12ა. Adress:Al. Kazbegi ave. 12a ქალაქი: თბილისი City:Tbilisi ქვეყანა: საქართველო Country:Georgia საფოსტო კოდი: 0160 Postcode:0160	პროექტის სტატუსი: არქიტექტურული ნაწილი შემსრულებლები: პროექტის ავტორები: თ.ღვალი_____ ნ.გაისურაძე_____ ბ.ღვალი_____	პროექტის დასახელება: სასტუმრო ქ. თბილისი, დასახლება ლისის ტბასა და ზემო ვეძისის ქუჩას შორის ნაკვეთი ს/კ 01101801102O ნახაზის დასახელება: სართული XIII. (ბინები)
			მასშტაბი: 1:200 ფურცელი /Layout ID : მერ.11 A3

878.7 m²

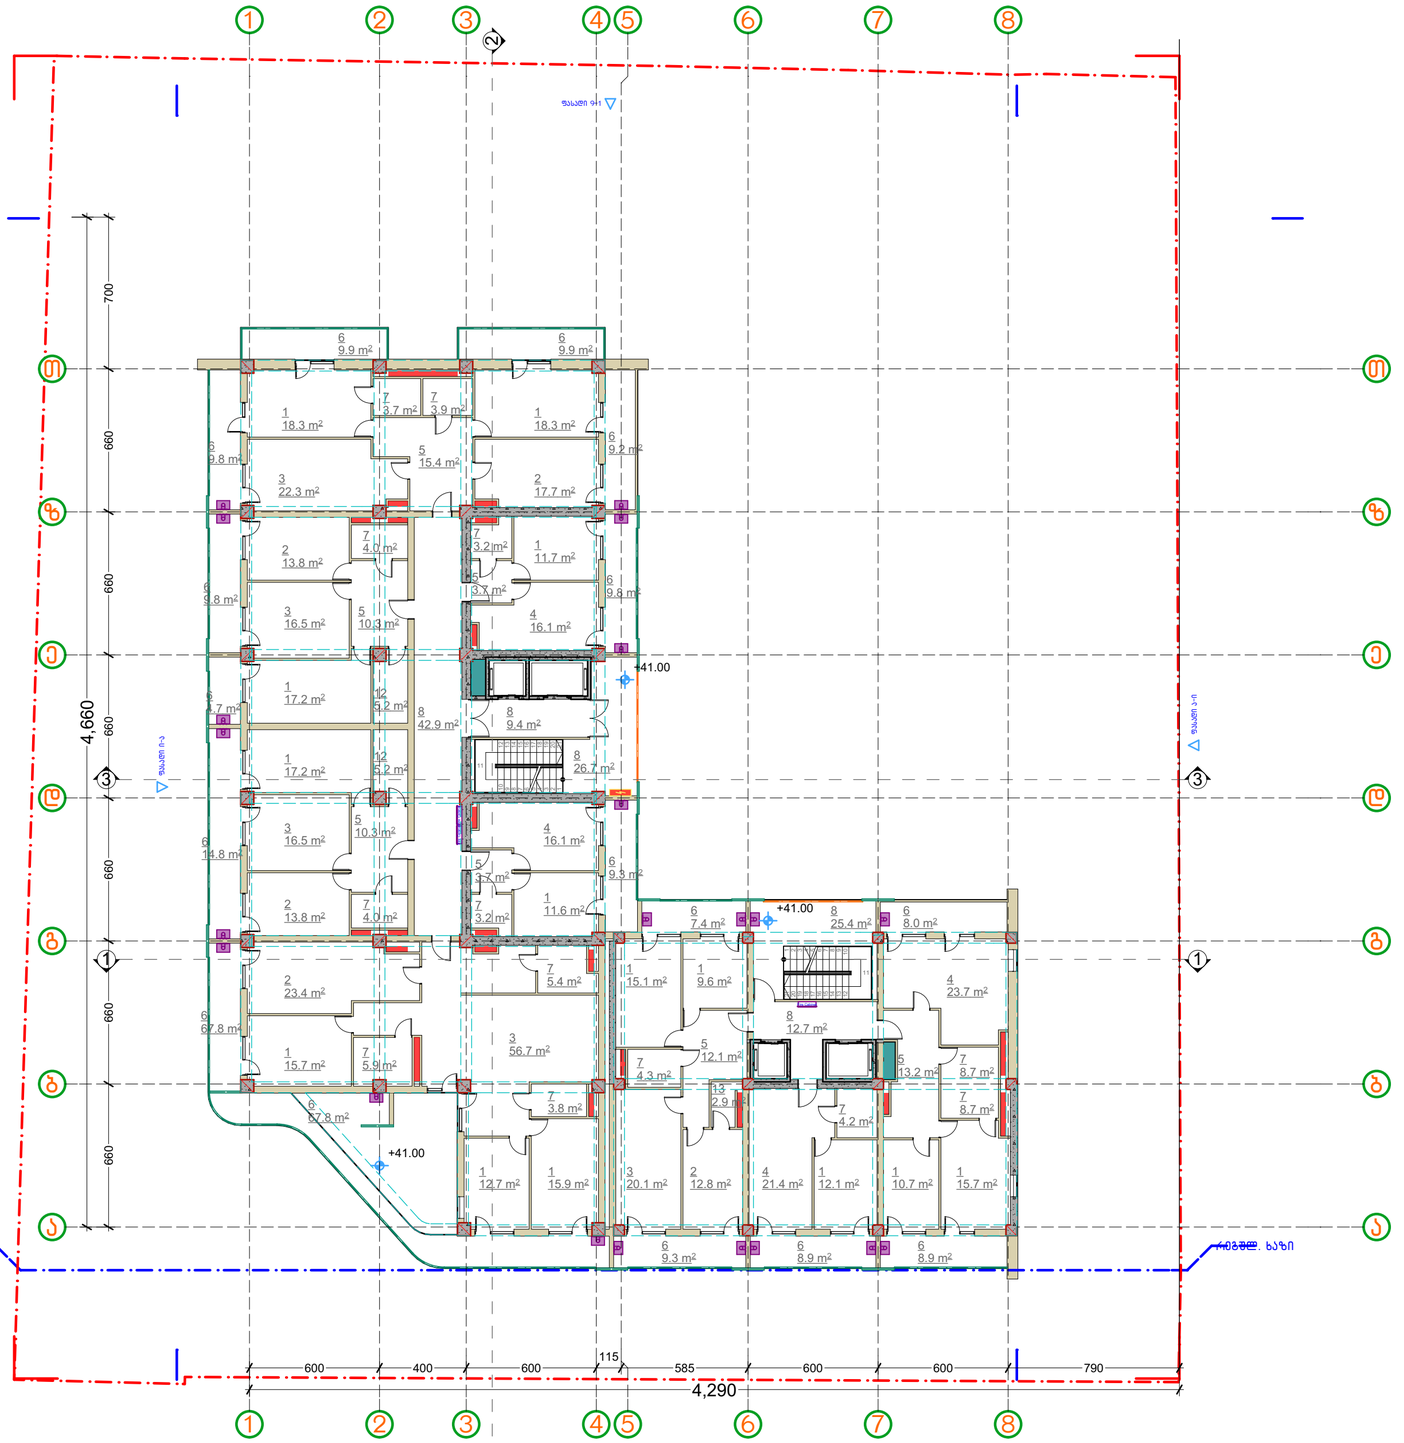

პირობითი აღნიშვნები:

1 საძინებელი
2 სამზარეულო
3 მისაღები
4 მისაღები სამზარეულო
5 კოლი
6 აივანი
7 ს.წ.
8 კორიდორი
9 კომერციული
10 სახურავი
11 ბინა ტერასით
12 გარდერობი
13 სათავსო

დამკვეთი:

საპროექტო:
GeorgianHouse
Architrcture Design Contruction
ქუჩა: ალ.ყაზბეგის12ა. Adress:Al. Kazbegi ave. 12a
ქალაქი: თბილისი City:Tbilisi
ქვეყანა: საქართველო Country:Georgia
საფოსტო კოდი: 0160 Postcode:0160

პროექტის სტატუსი:
არქიტექტურული ნაწილი

შემსრულებლები:
პროექტის ავტორები:
თ.ღვალი_____
ნ.გაისურაძე_____
ბ.ღვალი_____

პროექტის დასახელება:
სასტუმრო
ქ. თბილისი, დასახლება ლისის ტბასა და ზემო ვეძისის ქუჩას შორის ნაკვეთი ს/კ 01101801102O

ნახაზის დასახელება:
სართული XII. (ბინები)

მასშტაბი:
1:200

ფურცელი /Layout ID :
მერ.12

A3

878.7 m²

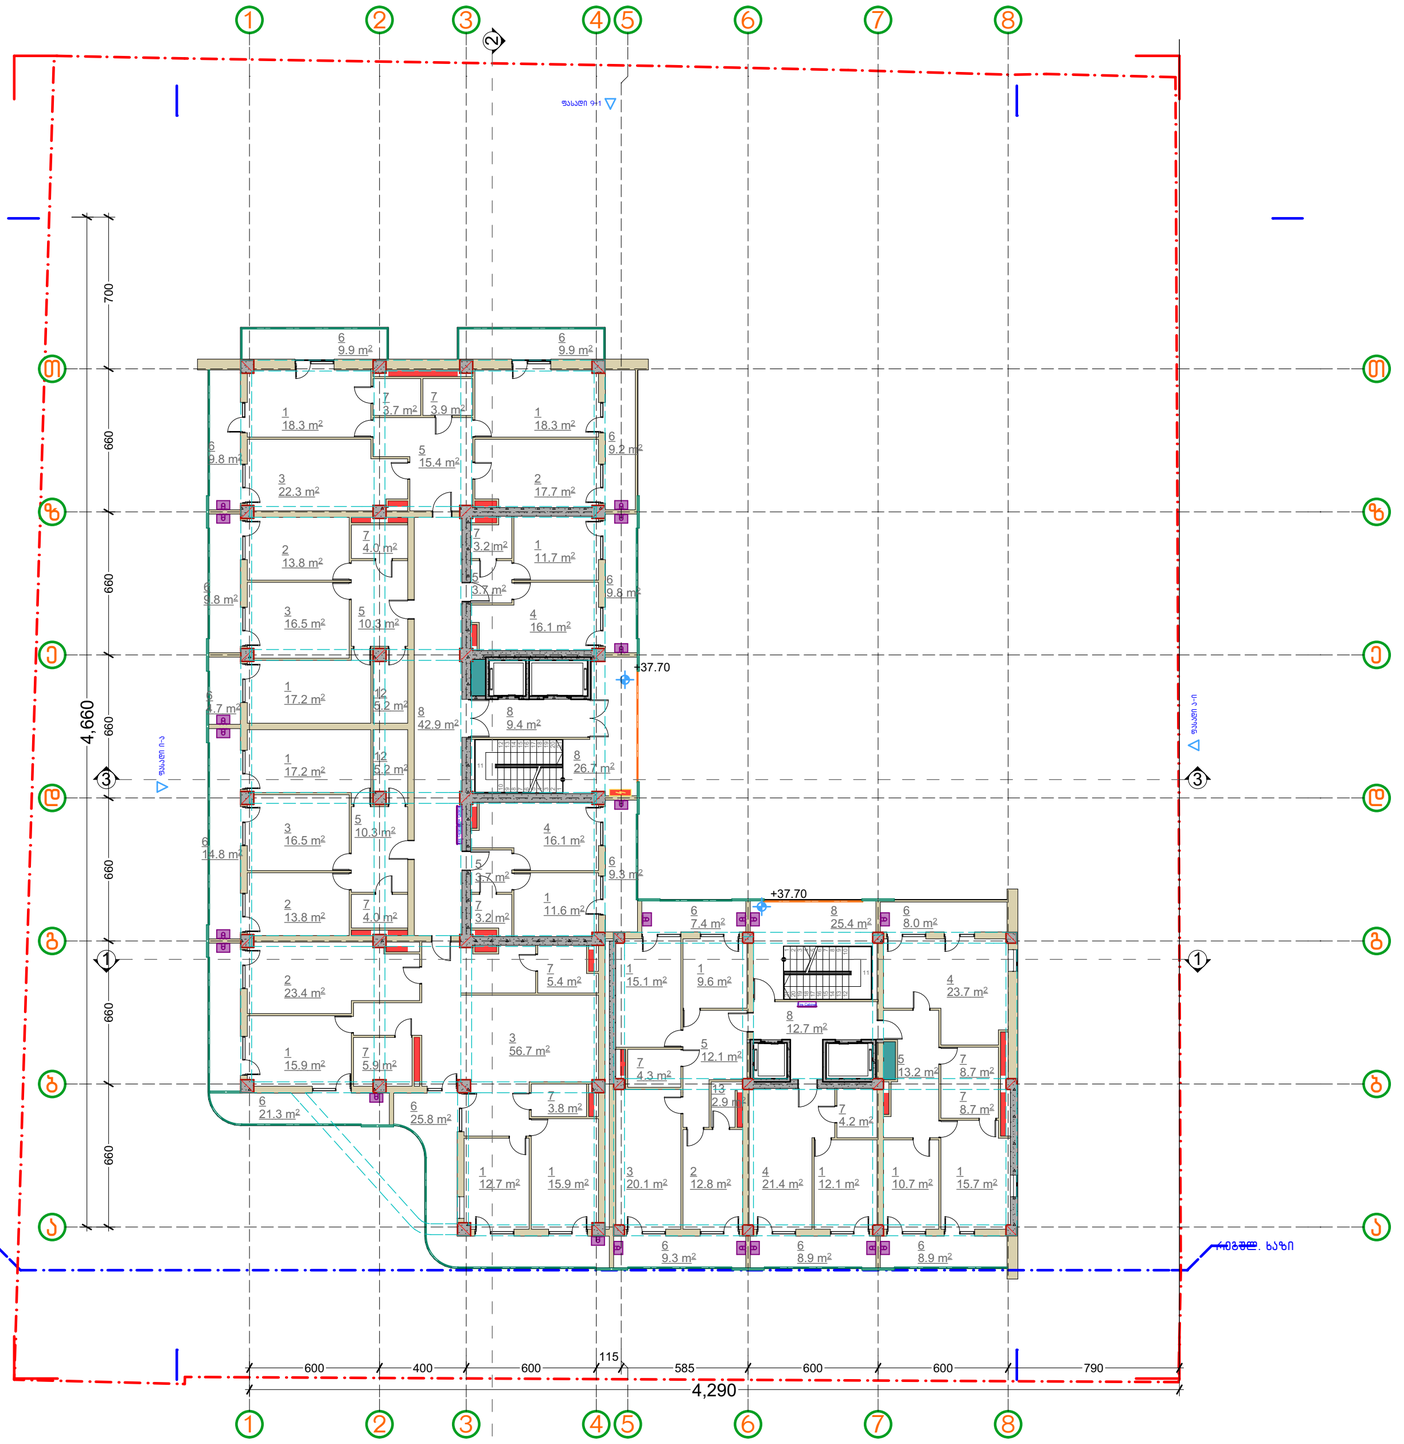

პირობითი აღნიშვნები:	1 საძინებელი 2 სამზარეულო 3 მისაღები 4 მისაღები სამზარეულო 5 კოლი 6 აივანი 7 ს.წ.	8 კორიდორი 9 კომერციული 10 სახურავი 11 ბინა ტერასით 12 გარდერობი 13 სათავსო	დამკვეთი:	საპროექტო: Georgian House Architrcture Design Contruction ქუჩა: ალ.ყაზბეგის12ა. Adress:Al. Kazbegi ave. 12a ქალაქი: თბილისი City:Tbilisi ქვეყანა: საქართველო Country:Georgia საფოსტო კოდი: 0160 Postcode:0160	პროექტის სტატუსი: არქიტექტურული ნაწილი შემსრულებლები: პროექტის ავტორები: თ.ღვალი_____ ნ.გაისურაძე_____ ბ.ღვალი_____	პროექტის დასახელება: სასტუმრო ქ. თბილისი, დასახლება ლისის ტბასა და ზემო ვეძისის ქუჩას შორის ნაკვეთი ს/კ 01101801102O	მასშტაბი: 1:200 ფურცელი /Layout ID : მერ.13 A3
						ნახაზის დასახელება: სართული XI. (ბინები)2	

878.7 m²

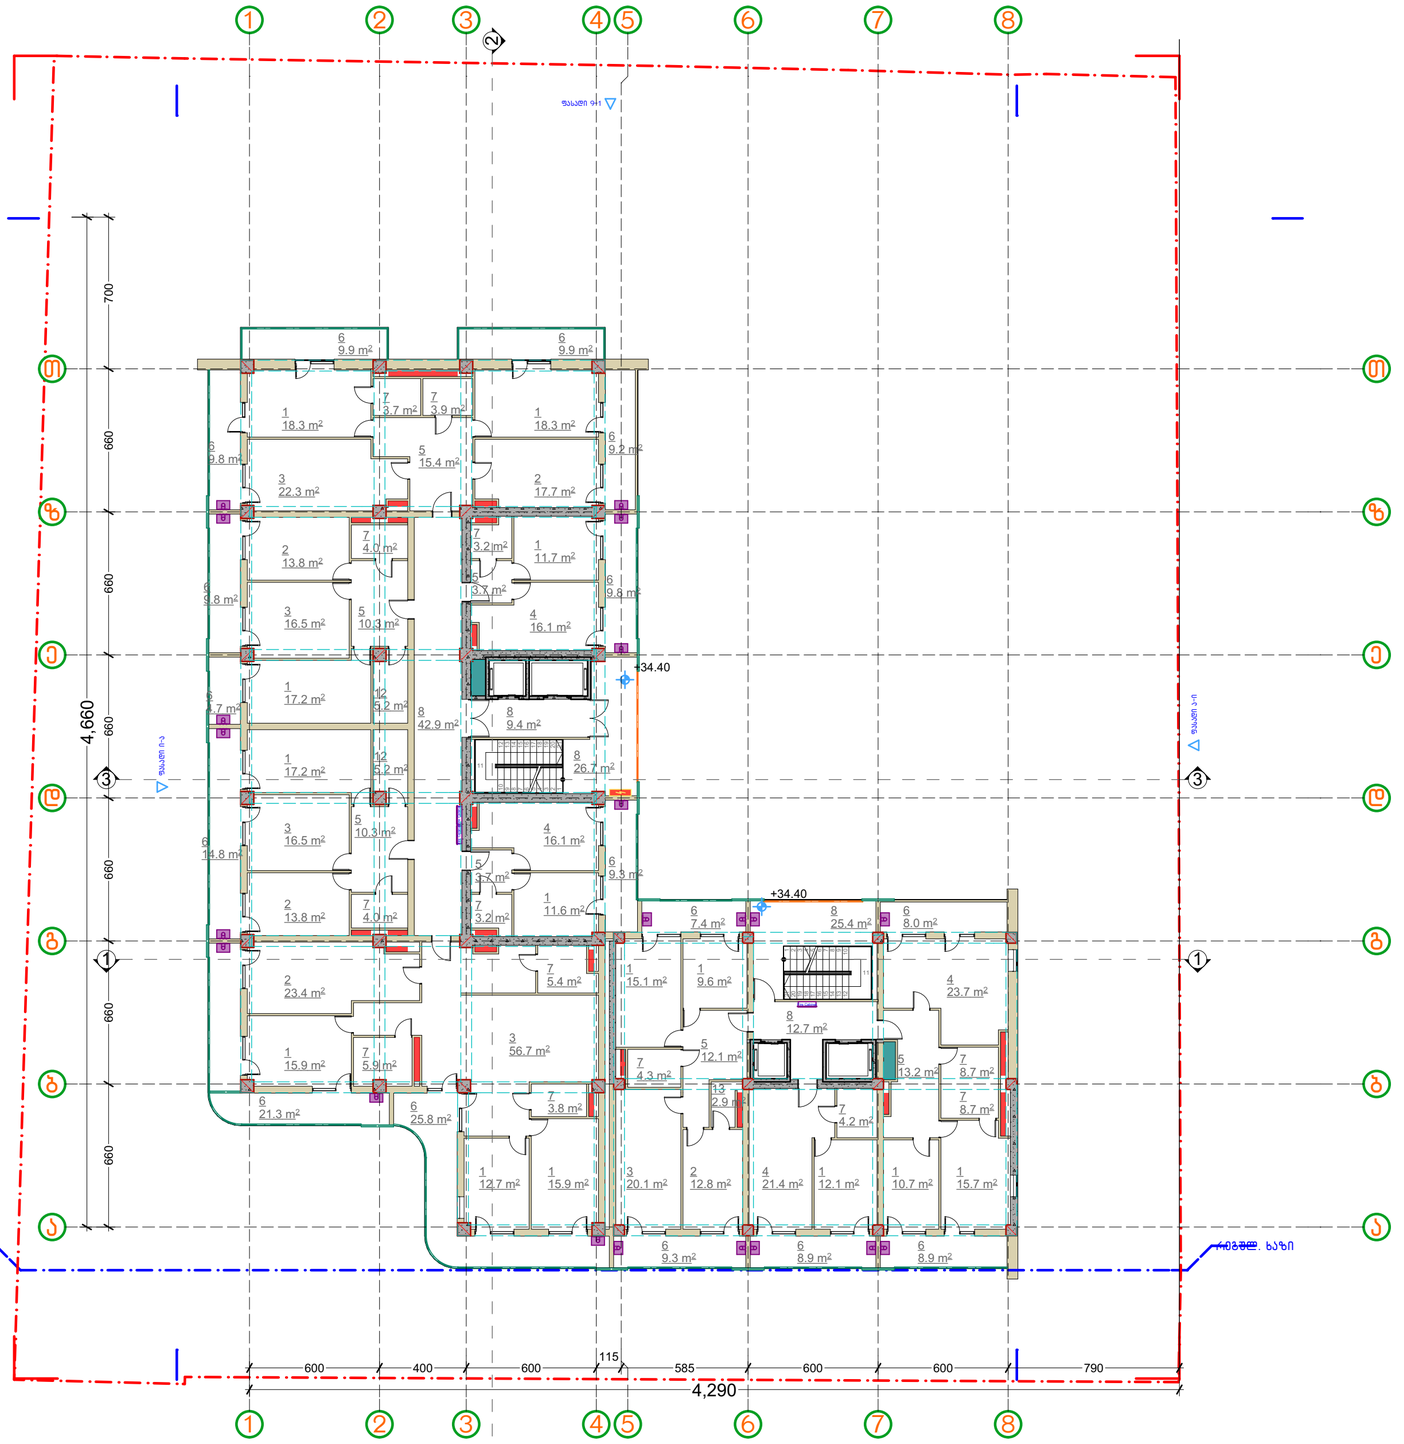

პირობითი აღნიშვნები:

1 საძინებელი
2 სამზარეულო
3 მისაღები
4 მისაღები სამზარეულო
5 კოლი
6 აივანი
7 ს.წ.
8 კორიდორი
9 კომერციული
10 სახურავი
11 ბინა ტერასით
12 გარდერობი
13 სათავსო

დამკვეთი:

პროექტის ავტორები:
თ.ღვალი
ნ.გაისურაძე
ბ.ღვალი

პროექტის ადგილმდებარეობა:
ქ. თბილისი, დასახლება ლისის ტბასა და ზემო ვეძისის ქუჩას შორის ნაკვეთი ს/კ 01101801102O

მასშტაბი: 1:200

ნახაზის დასახელება: სართული X. (ბინები)2

ფურცლის /Layout ID : მერ.14

A3

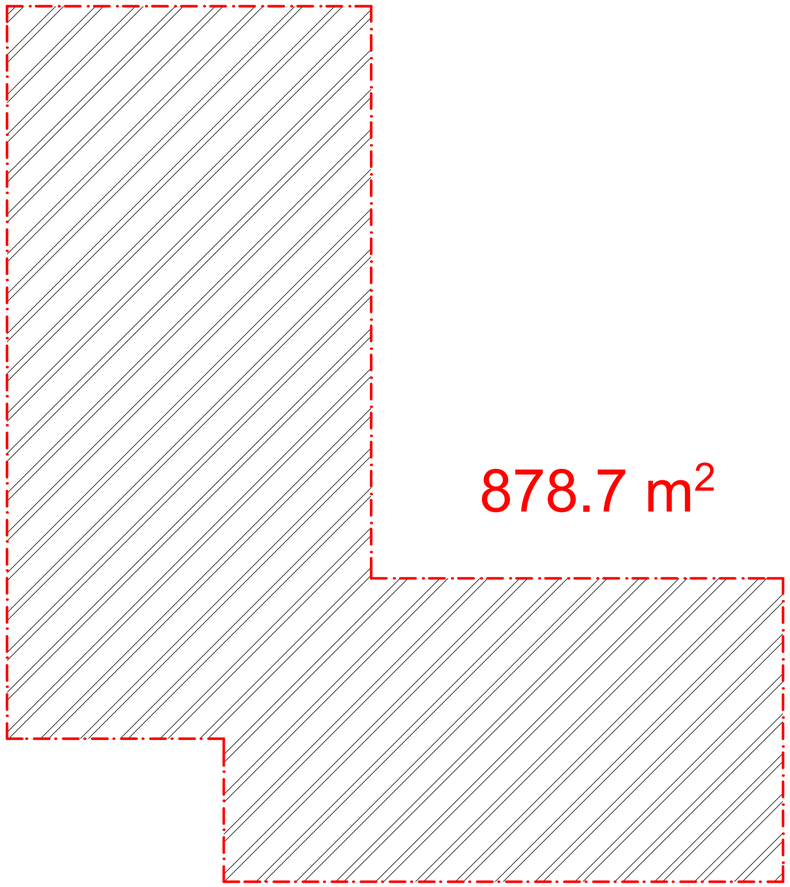

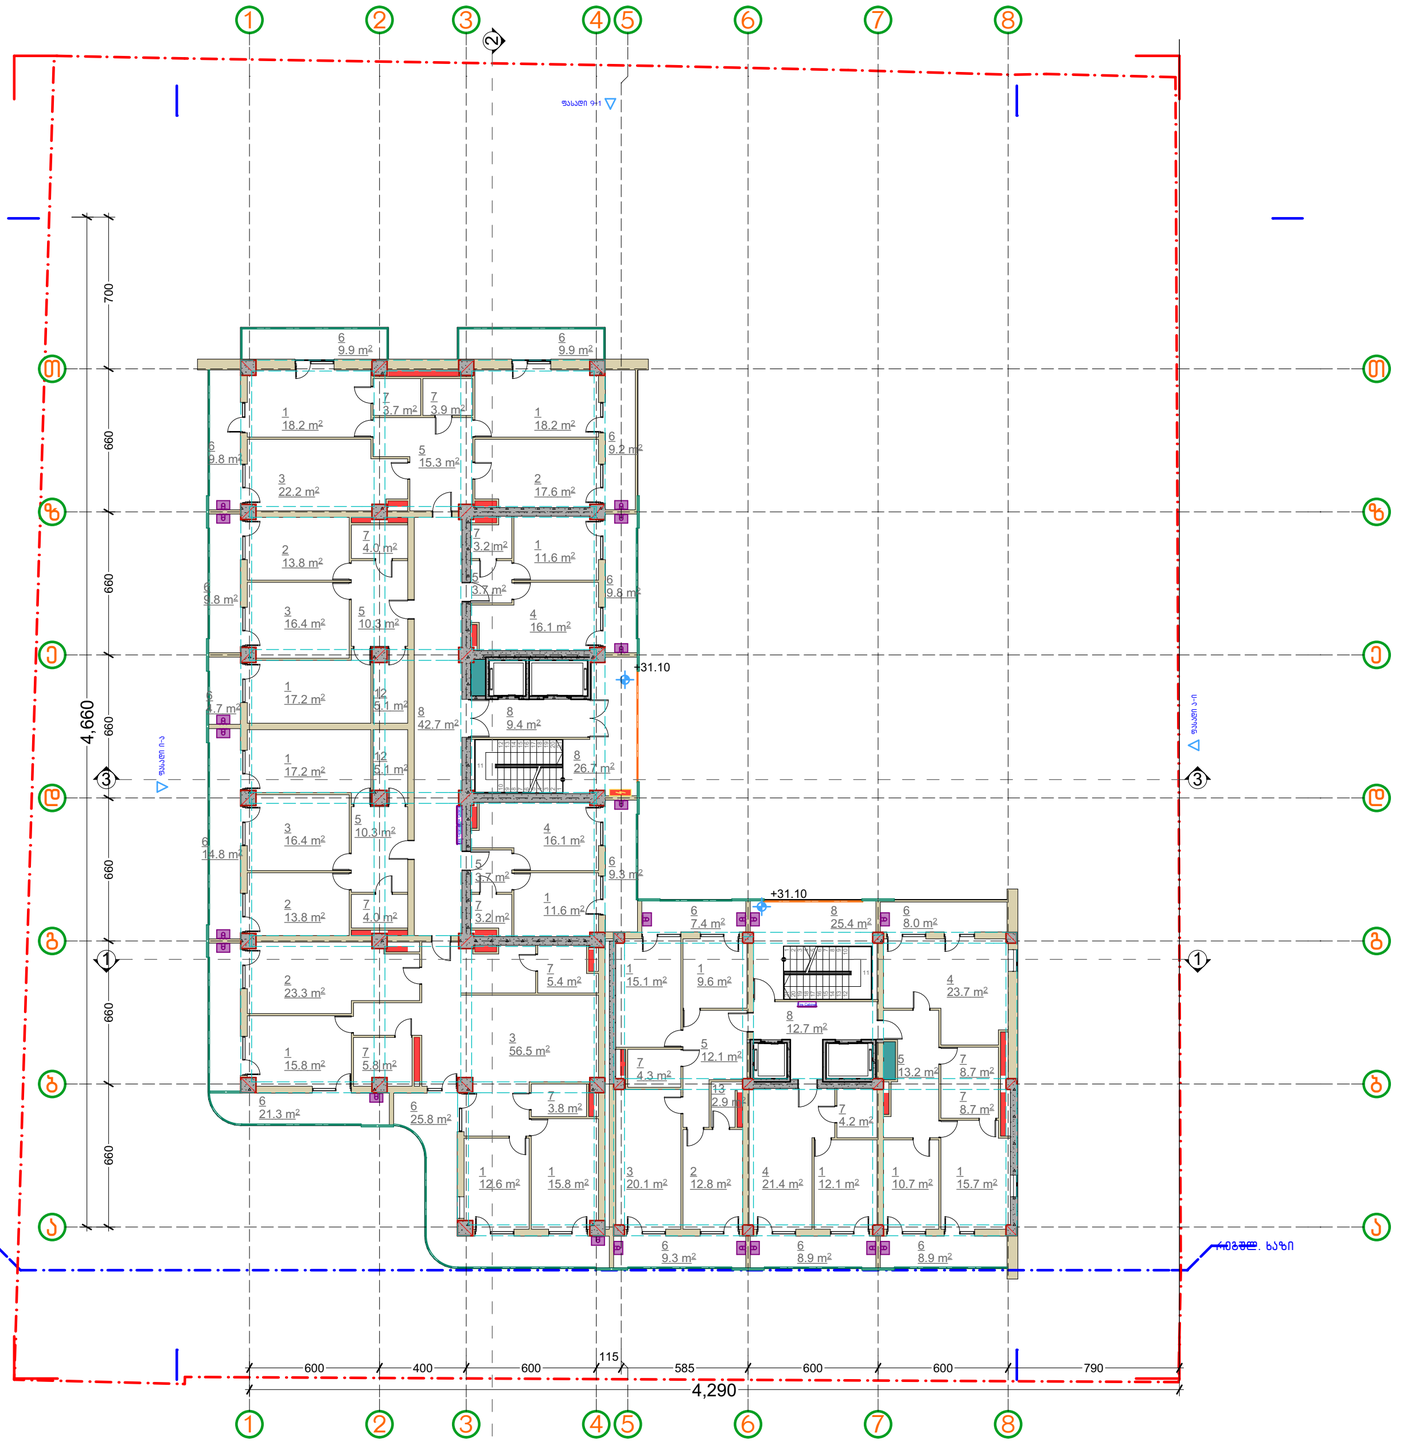

პირობითი აღნიშვნები:	1 საძინებელი 2 სამზარეულო 3 მისაღები 4 მისაღები სამზარეულო 5 კოლი 6 აივანი 7 ს.წ.	8 კორიდორი 9 კომერციული 10 სახურავი 11 ბინა ტერასით 12 გარდერობი 13 სათავსო	დამკვეთი:

საპროექტო:
GeorgianHouse
Architrcture Design Contruction
ქუჩა: ალ.ყაზბეგის12ა. Adress:Al. Kazbegi ave. 12a
ქალაქი: თბილისი City:Tbilisi
ქვეყანა: საქართველო Country:Georgia
საფოსტო კოდი: 0160 Postcode:0160

პროექტის სტატუსი:
არქიტექტურული ნაწილი

შემსრულებლები:
პროექტის ავტორები:
თ.ღვალი_____
ნ.გაისურაძე_____
ბ.ღვალი_____

პროექტის დასახელება:
სასტუმრო
ქ. თბილისი, დასახლება ლისის ტბასა და ზემო ვეძისის ქუჩას შორის ნაკვეთი ს/კ 01101801102O

ნახაზის დასახელება:
სართული IX. (ბინები)2

მასშტაბი:
1:200

ფურცლის /Layout ID :
მეო.15

A3

სართული VIII. (ბინები)2

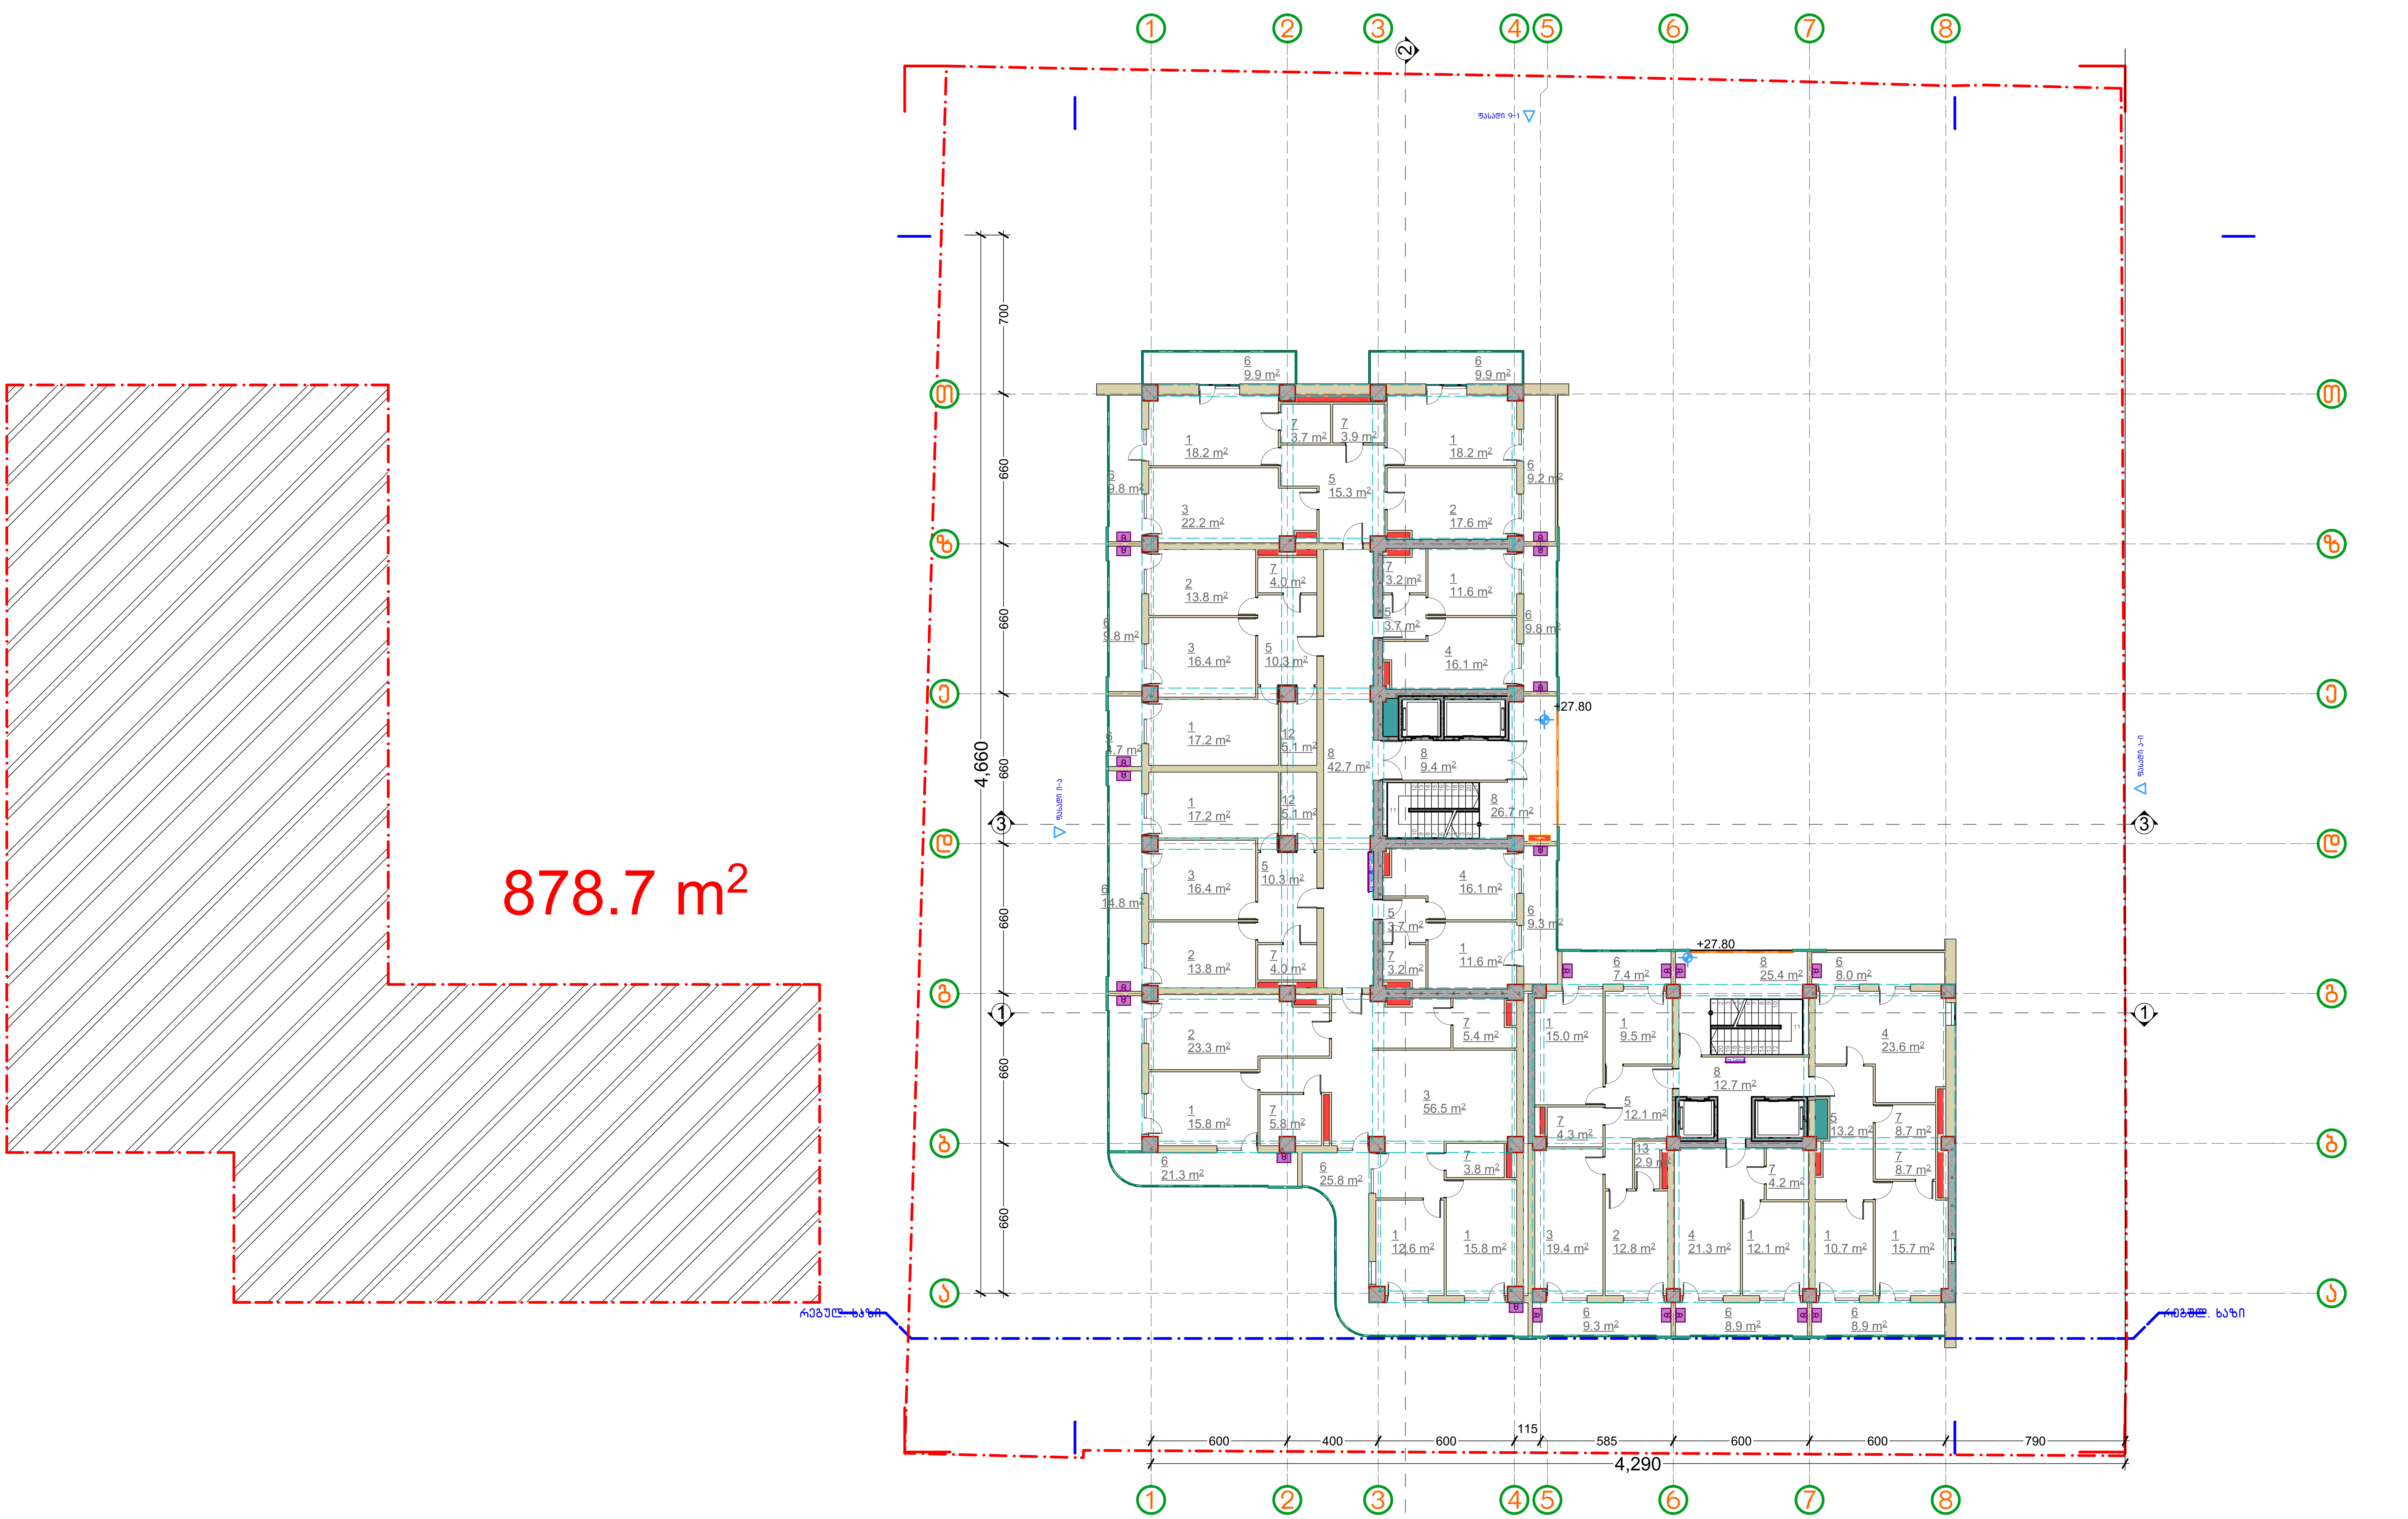

პირობითი აღნიშვნები:

1 საძინებელი
2 სამზარეულო
3 მისაღები
4 მისაღები სამზარეულო
5 ჰოლი
6 აივანი
7 ს.წ.
8 კორიდორი
9 კომერციული
10 სახურავი
11 ბინა ტერასით
12 გარდერობი
13 სათავსო

დამკვეთი:

საპროექტო:
GeorgianHouse
Architrcture Design Contruction
ქუჩა: ალ.ყაზბეგის12ა. Adress:Al. Kazbegi ave. 12a
ქალაქი: თბილისი City:Tbilisi
ქვეყანა: საქართველო Country:Georgia
საფოსტო კოდი: 0160 Postcode:0160

პროექტის სტატუსი:
არქიტექტურული ნაწილი

შემსრულებლები:
პროექტის ავტორები:
თ.დვალი____________________
ნ.მაისურაძე____________
ზ.დვალი____________

პროექტის დასახელება:
სასტუმრო
ქ. თბილისი, დასახლება ლისის ტბასა დაზემო ვეძისის ქუჩას შორის ნაკვეთი ს/კ 011018011020

მასშტაბი:
1:200

ნახაზის დასახელება:
სართული VIII, (ბინები)2

ფურცელი /Layout ID :
მერ.16

A3

878.7 m²

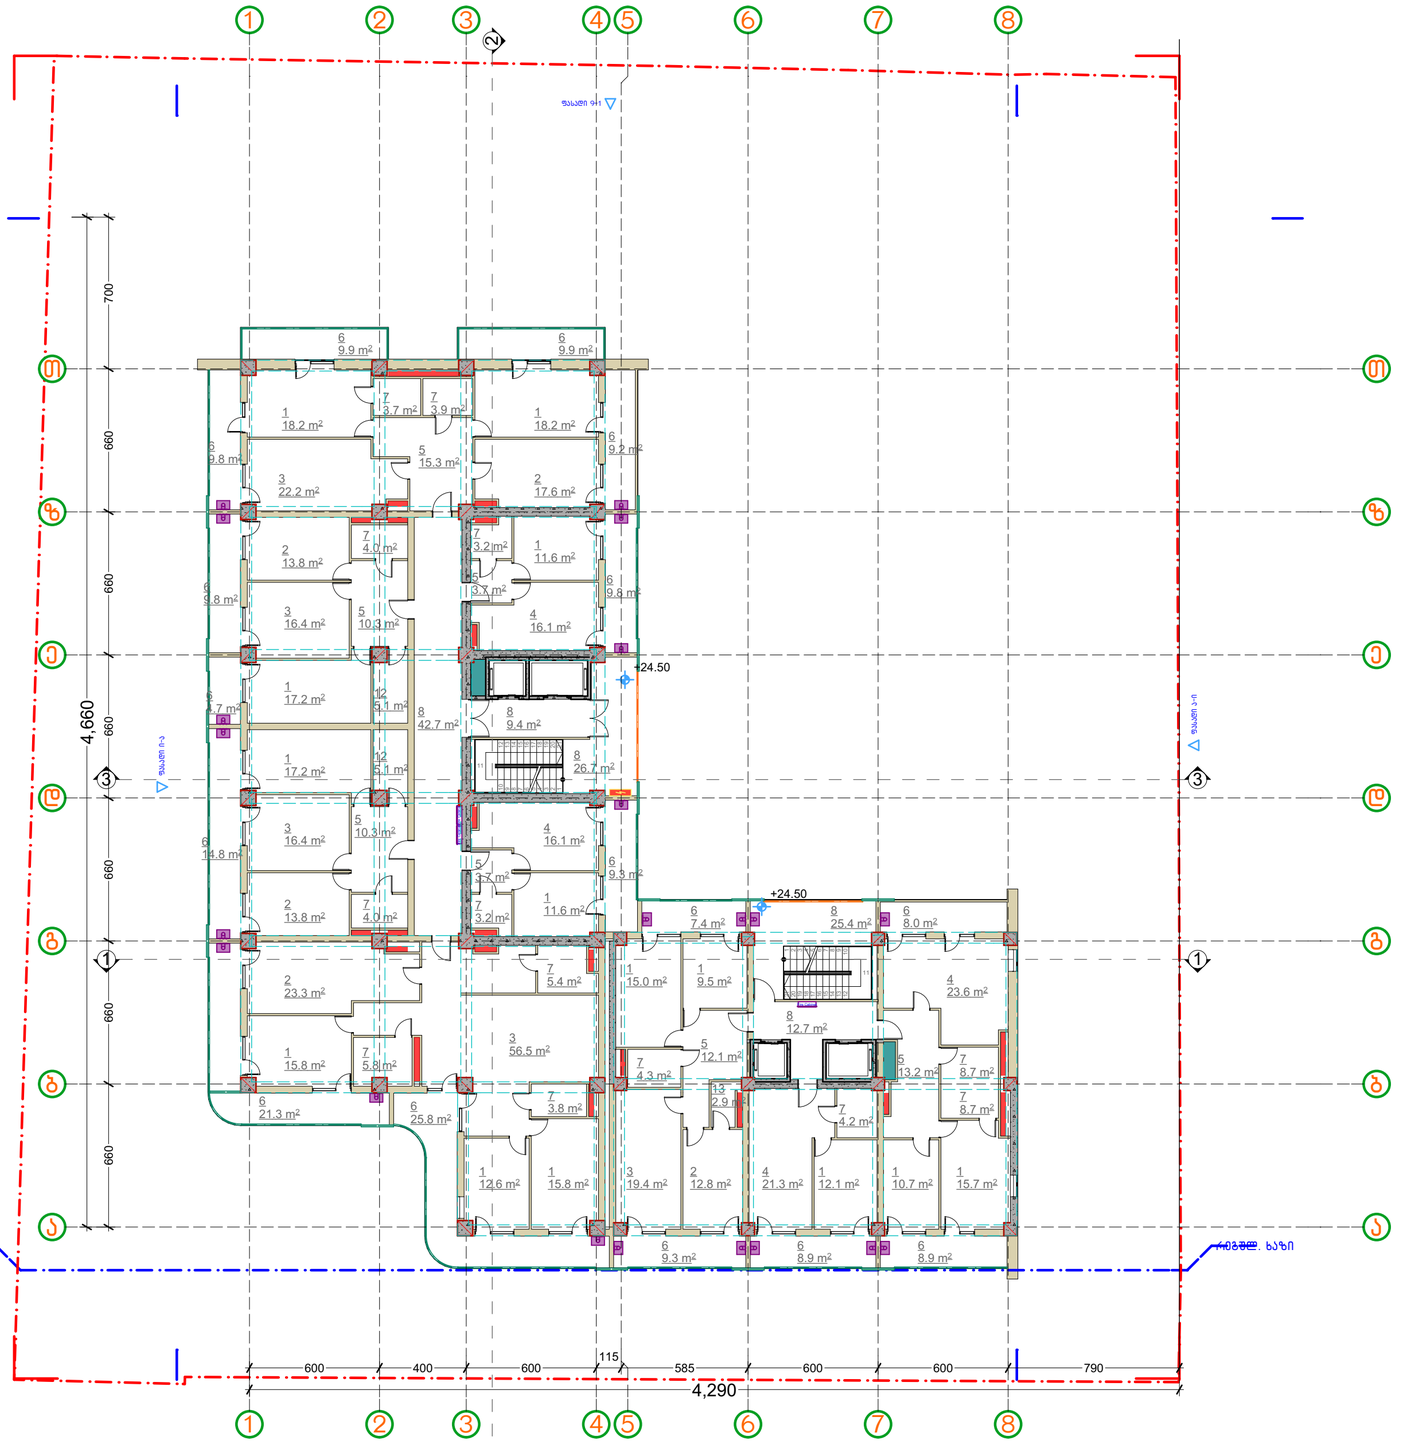

პირობითი აღნიშვნები:	1 საძინებელი 2 სამზარეულო 3 მისაღები 4 მისაღები სამზარეულო 5 კოლი 6 აივანი 7 ს.წ.	8 კორიდორი 9 კომერციული 10 სახურავი 11 ბინა ტერასით 12 გარდერობი 13 სათავსო	დამკვეთი:
საპროექტო: GeorgianHouse Architrcture Design Contruction ქუჩა: ალ.ყაზბეგის12ა. Adress:Al. Kazbegi ave. 12a ქალაქი: თბილისი City:Tbilisi ქვეყანა: საქართველო Country:Georgia საფოსტო კოდი: 0160 Postcode:0160			
პროექტის სტატუსი: არქიტექტურული ნაწილი შემსრულებლები: პროექტის ავტორები: თ.ღვალი_____ ნ.გაისურაძე_____ ბ.ღვალი_____			
პროექტის დასახელება: სასტუმრო ქ. თბილისი, დასახლება ლისის ტბასა და ზემო ვეძისის ქუჩას შორის ნაკვეთი ს/კ 01101801102O			მასშტაბი: 1:200
ნახაზის დასახელება: სართული VII. (ბინები)2			ფურცელი /Layout ID : მერ.17 A3

878.7 m²

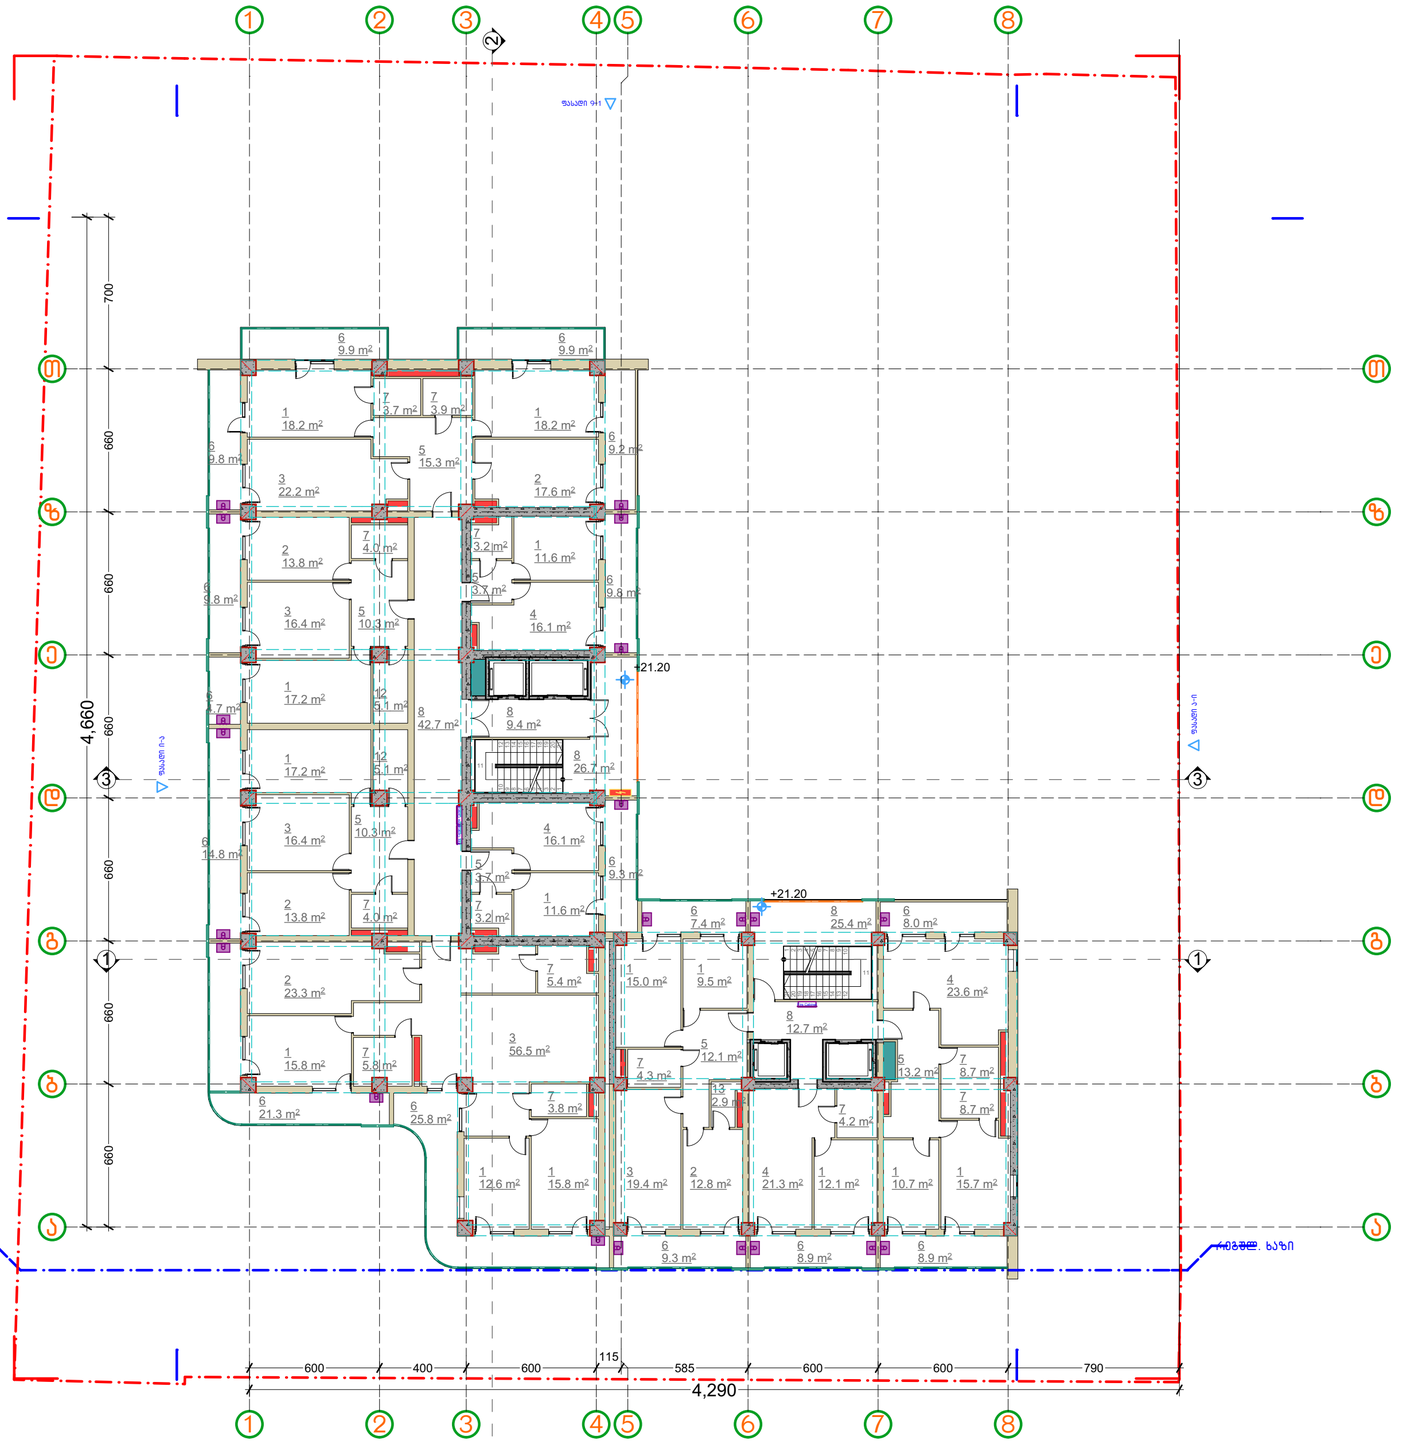

პირობითი აღნიშვნები:	1 საძინებელი	8 კორიდორი	დამკვეთი:	საპროექტო:	პროექტის სტატუსი:	პროექტის დასახელება:	
	2 სამზარეულო	9 კომერციული		GeorgianHouse	არქიტექტურული ნაწილი	სასტუმრო	
	3 მისაღები	10 სახურავი		Architrcture Design Contruction	შემსრულებლები:	ქ. თბილისი, დასახლება ლისის ტბასა და ზემო ვეძისის ქუჩას შორის ნაკვეთი ს/კ 01101801102O	მასშტაბი:
	4 მისაღები სამზარეულო	11 ბინა ტერასით		ქუჩა: ალ.ყაზბეგის12ა. Adress:Al. Kazbegi ave. 12a	პროექტის ავტორები:		1:200
	5 კოლი	12 გარდერობი		ქალაქი: თბილისი City:Tbilisi	თ.ლვალი_____		
	6 აივანი	13 სათავსო		ქვეყანა: საქართველო Country:Georgia	ნ.გაისურაძე_____	ნახაზის დასახელება:	ფურცელი /Layout ID :
	7 ს.წ.			საფოსტო კოდი: 0160 Postcode:0160	ბ.ლვალი_____	სართული VI. (ბინები)2	მერ.18 A3

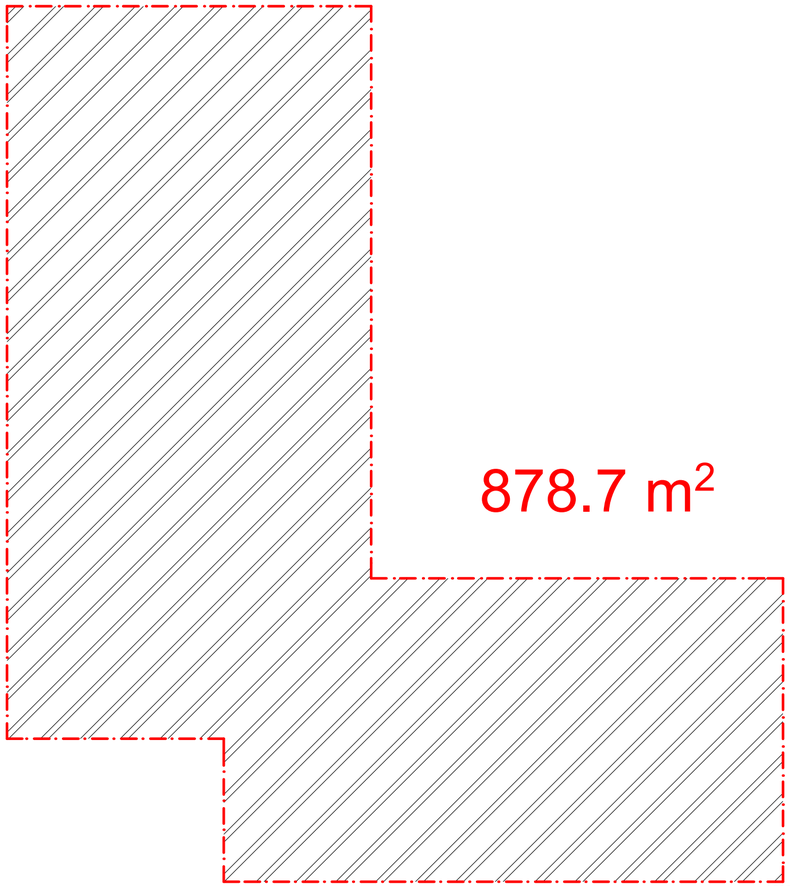

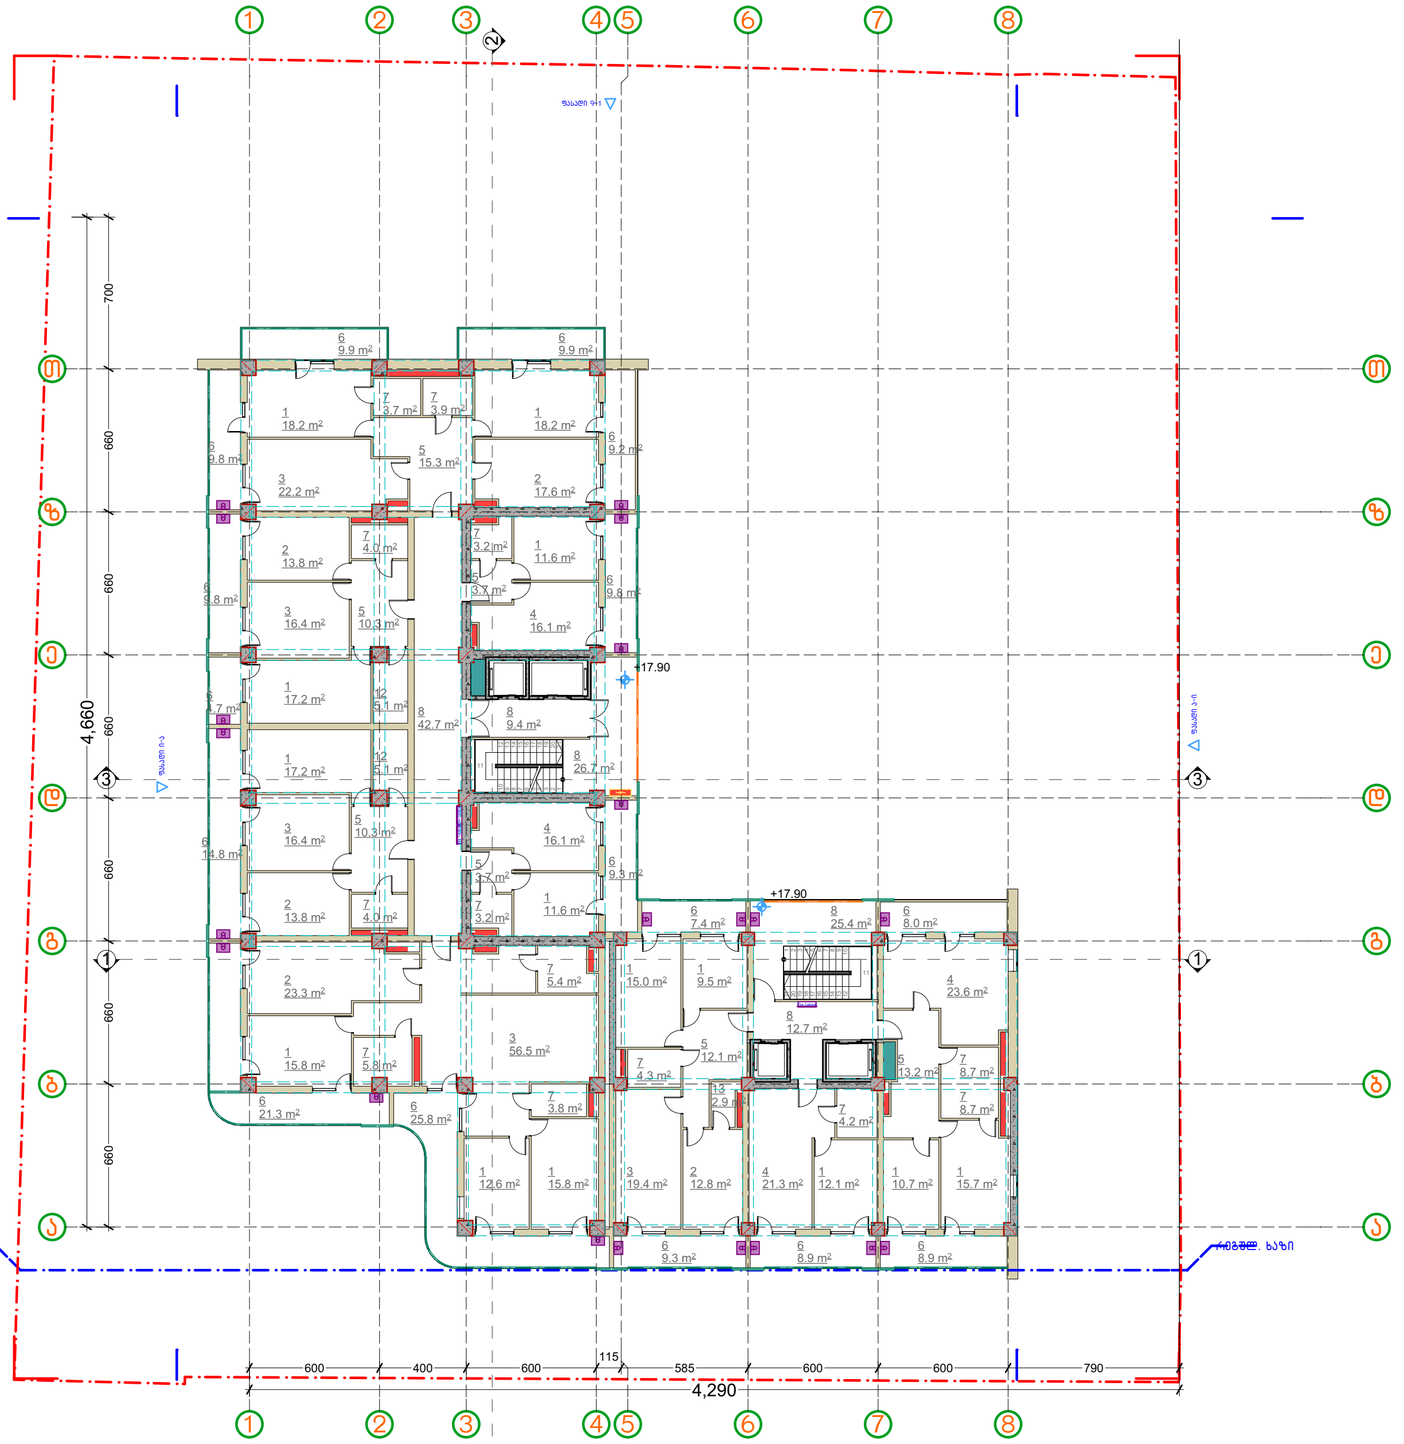

პირობითი აღნიშვნები:	1 საძინებელი 2 სამზარეულო 3 მისაღები 4 მისაღები სამზარეულო 5 კოლი 6 აივანი 7 ს.წ.	8 კორიდორი 9 კომერციული 10 სახურავი 11 ბინა ტერასით 12 გარდერობი 13 სათავსო	დამკვეთი:	საპროექტო: GeorgianHouse Architrcture Design Contruction ქუჩა: ალ.ყაზბეგის12ა. Adress:Al. Kazbegi ave. 12a ქალაქი: თბილისი City:Tbilisi ქვეყანა: საქართველო Country:Georgia საფოსტო კოდი: 0160 Postcode:0160	პროექტის სტატუსი: არქიტექტურული ნაწილი შემსრულებლები: პროექტის ავტორები: თ.ღვალი_____ ნ.გაისურაძე_____ ბ.ღვალი_____	პროექტის დასახელება: სასტუმრო ქ. თბილისი, დასახლება ლისის ტბასა და ზემო ვეძისის ქუჩას შორის ნაკვეთის ს/კ 01101801102O ნახაზის დასახელება: სართული V. (ბინები)2	მასშტაბი: 1:200 ფურცელი /Layout ID : მერ.19 A3

878.7 m²

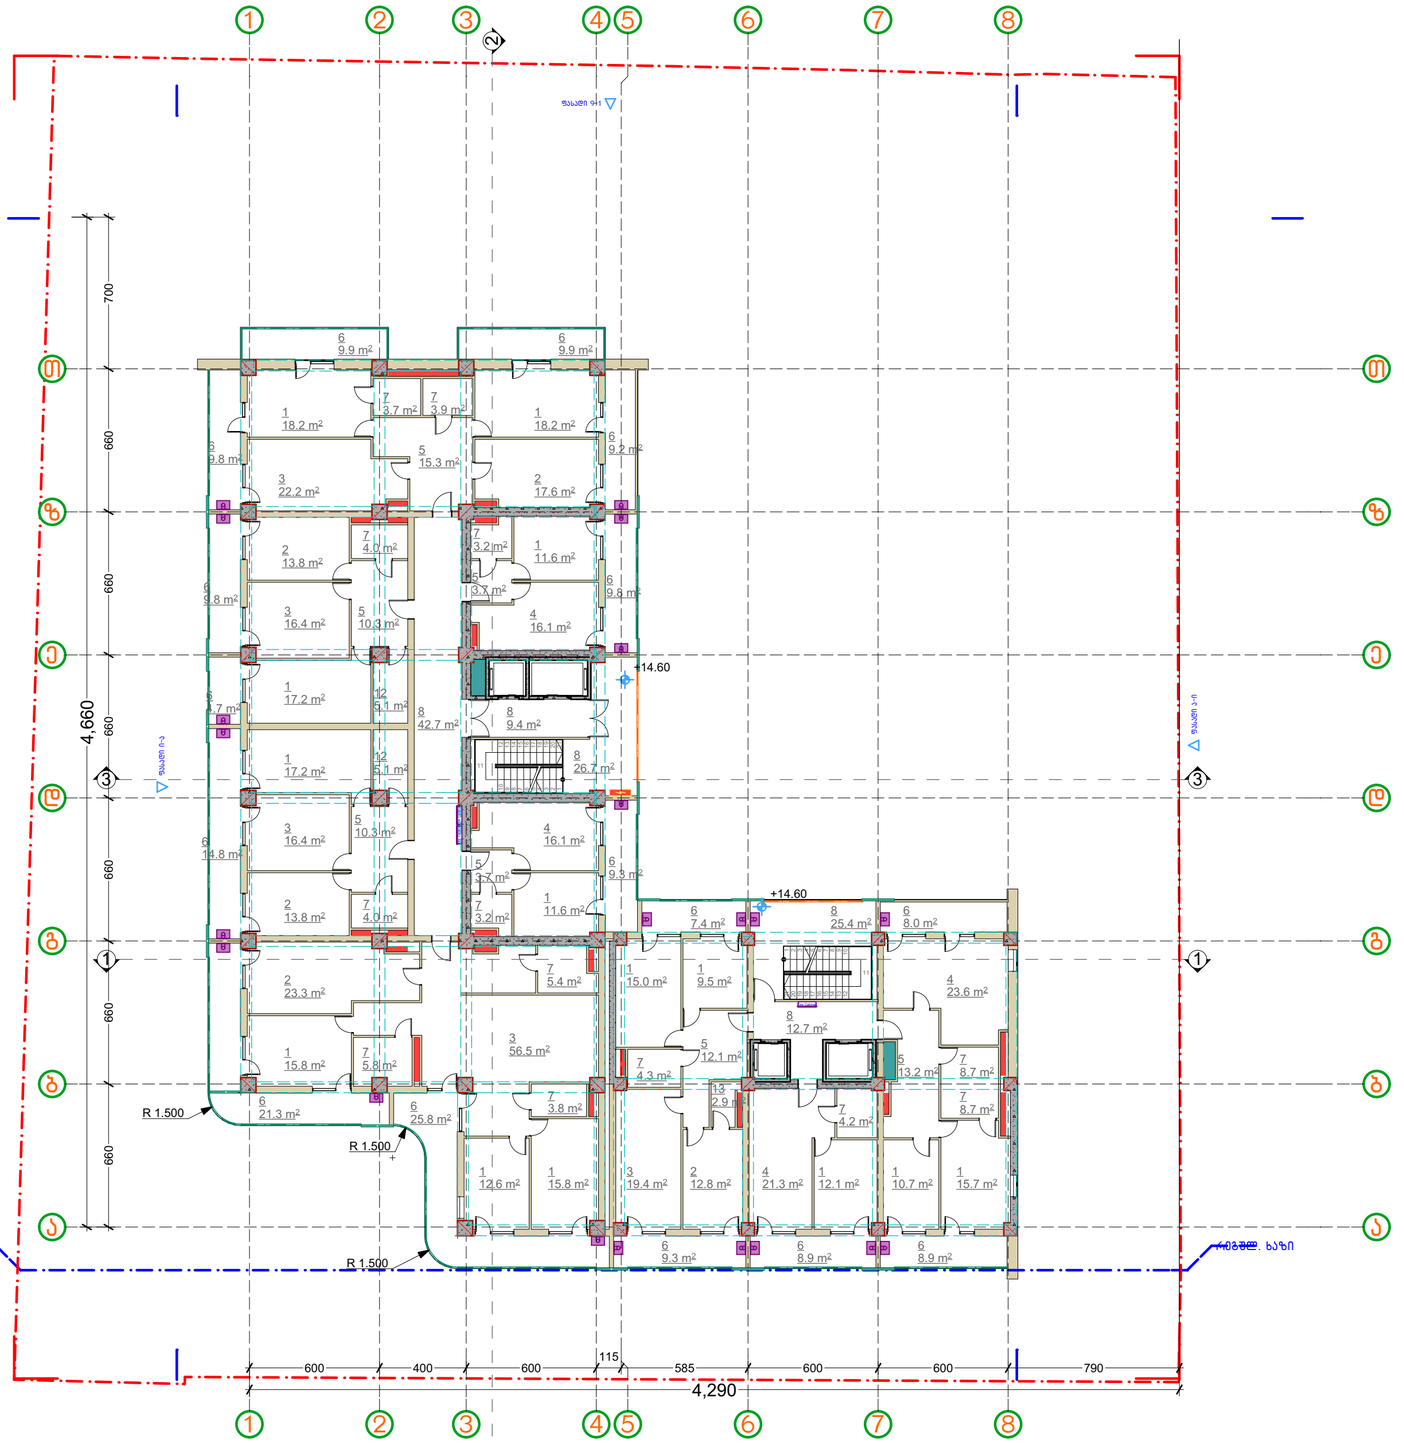

პირობითი აღნიშვნები:	1 საძინებელი 2 სამზარეულო 3 მისაღები 4 მისაღები სამზარეულო 5 კოლი 6 აივანი 7 ს.წ.	8 კორიდორი 9 კომერციული 10 სახურავი 11 ბინა ტერასით 12 გარდერობი 13 სათავსო	დამკვეთი:

საპროექტო:
GeorgianHouse
Architrcture Design Contruction
ქუჩა: ალ.ყაზბეგის12ა. Adress:Al. Kazbegi ave. 12a
ქალაქი: თბილისი City:Tbilisi
ქვეყანა: საქართველო Country:Georgia
საფოსტო კოდი: 0160 Postcode:0160

პროექტის სტატუსი:
არქიტექტურული ნაწილი

შემსრულებლები:
პროექტის ავტორები:
თ.ღვალი_____
ნ.გაისურაძე_____
ბ.ღვალი_____

პროექტის დასახელება:
სასტუმრო
ქ. თბილისი, დასახლება ლისის ტბასა და დზებემ ვეძისის ქუჩას შორის ნაკვეთი ს/კ 01101801102O

ნახაზის დასახელება:
სართული IV. (ბინები)2

მასშტაბი:
1:200

ფურცლის /Layout ID :
მერ.20

A3

878.7 m²

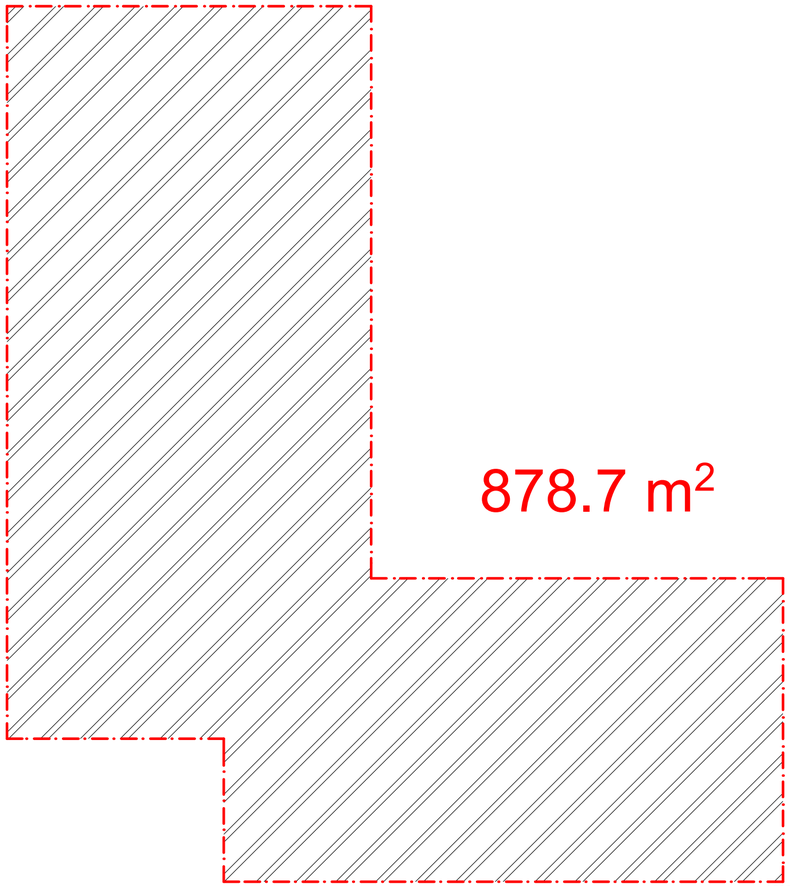

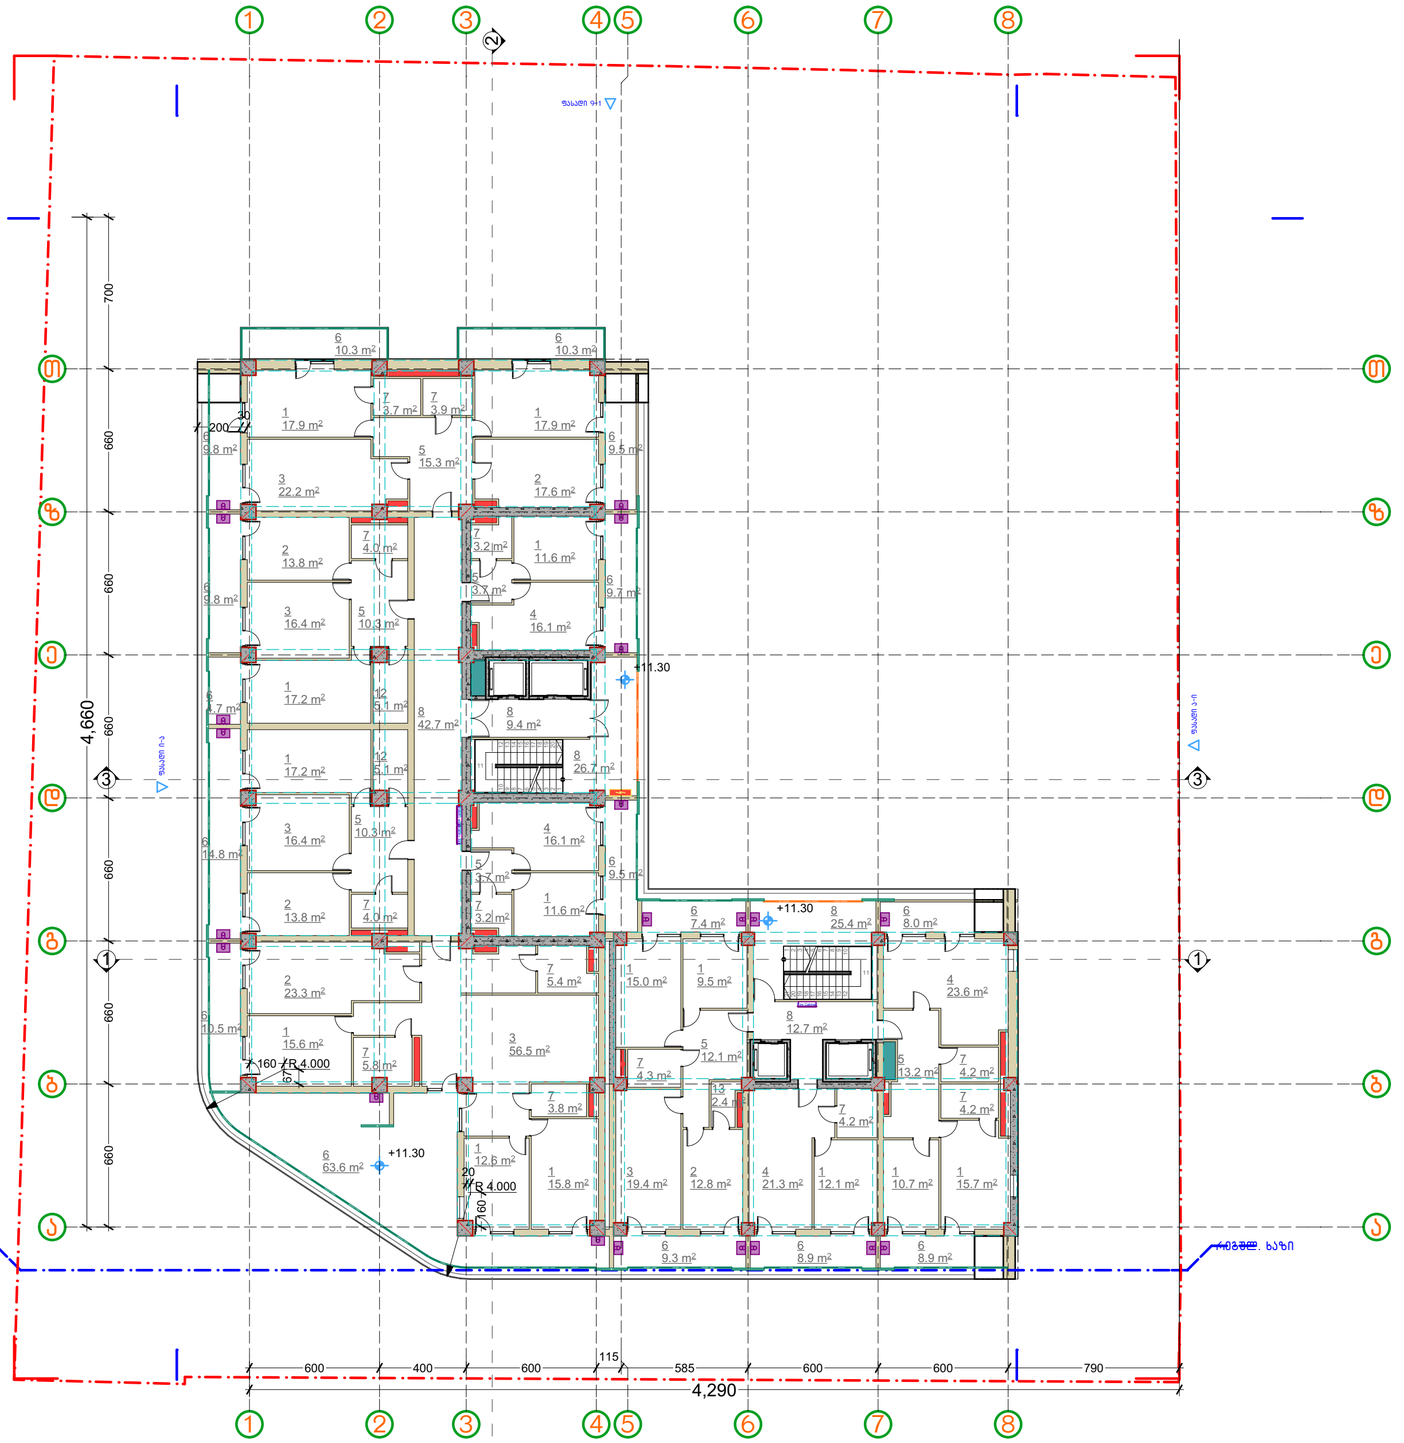

პირობითი აღნიშვნები:	1 საძინებელი 2 სამზარეულო 3 მისაღები 4 მისაღები სამზარეულო 5 კოლი 6 აივანი 7 ს.წ.	8 კორიდორი 9 კომერციული 10 სახურავი 11 ბინა ტერასით 12 გარდერობი 13 სათავსო	დამკვეთი:	საპროექტო: GeorgianHouse Architrcture Design Contruction ქუჩა: ალ.ყაზბეგის12ა. Adress:Al. Kazbegi ave. 12a ქალაქი: თბილისი City:Tbilisi ქვეყანა: საქართველო Country:Georgia საფოსტო კოდი: 0160 Postcode:0160	პროექტის სტატუსი: არქიტექტურული ნაწილი შემსრულებლები: პროექტის ავტორები: თ.ღვალი_____ ნ.გაისურაძე_____ ბ.ღვალი_____	პროექტის დასახელება: სასტუმრო ქ. თბილისი, დასახლება ლისის ტბასა და ზემო ვეძისის ქუჩას შორის ნაკვეთი ს/კ 01101801102O	მასშტაბი: 1:200 ფურცელი /Layout ID : მერ.21	A3
						ნახაზის დასახელება: სართული III. (ბინები)I		

სართული II. კომერციული სართ.

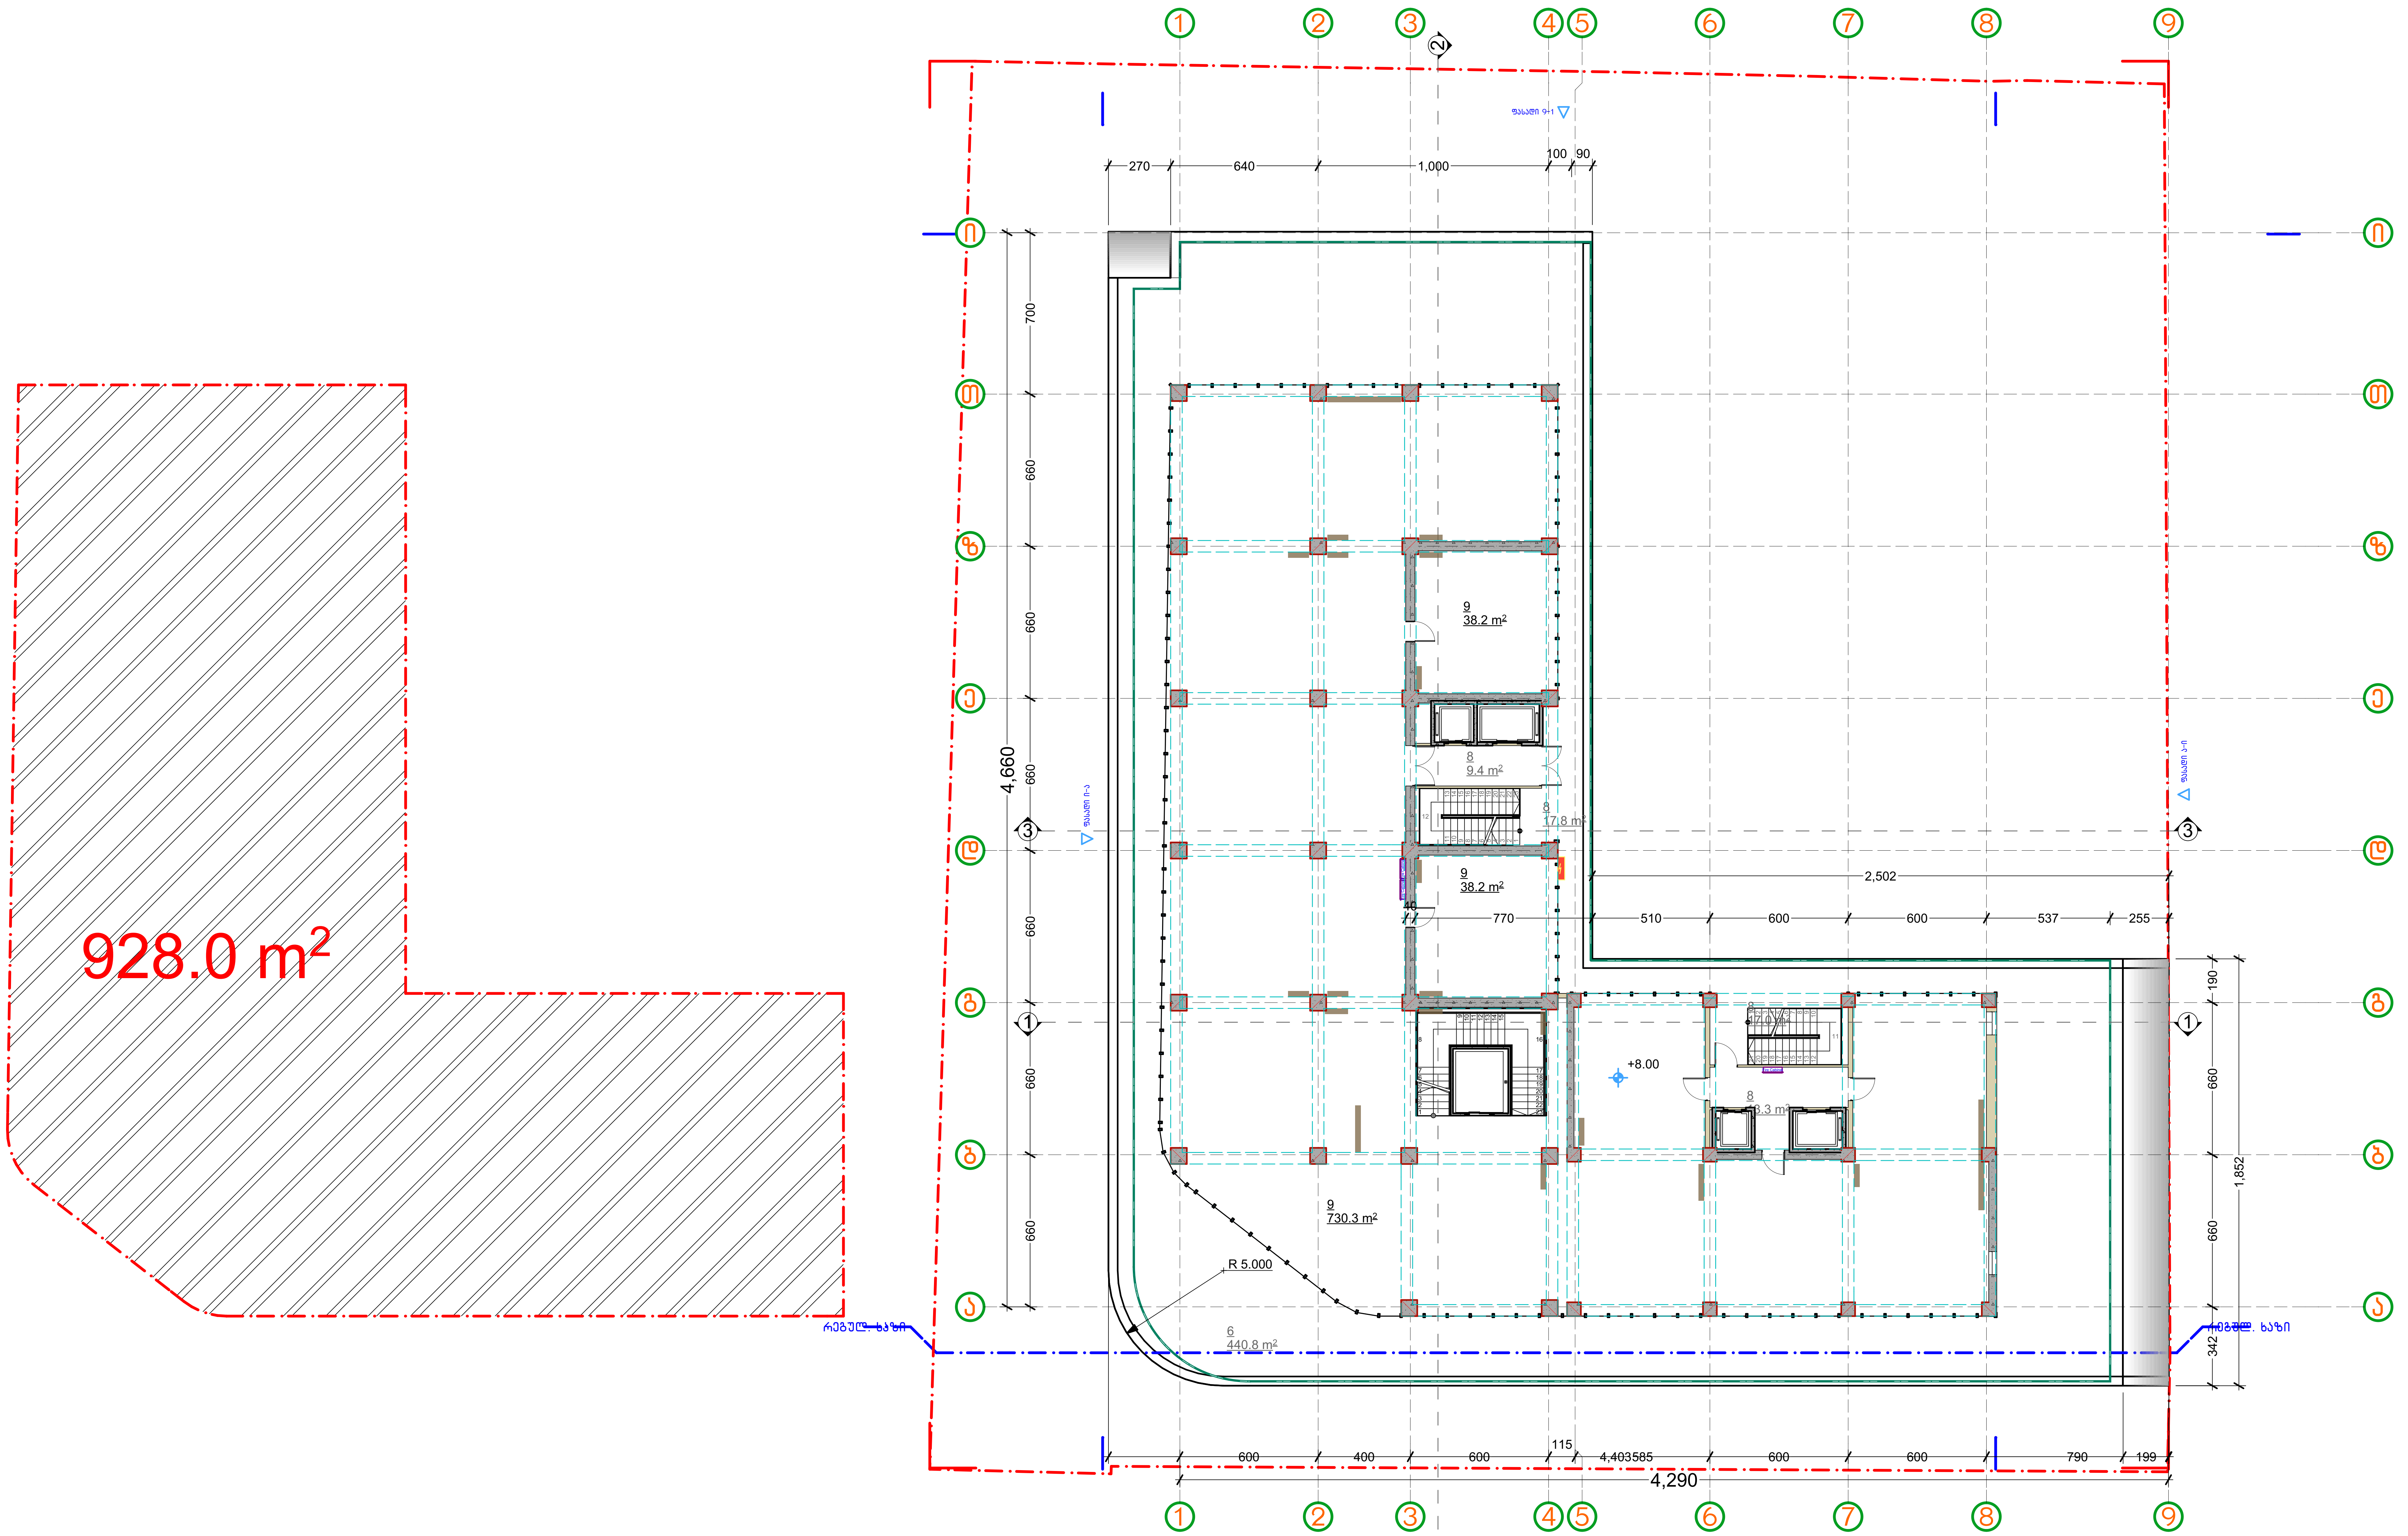

პირობითი აღნიშვნები: 1 საძინებელი 2 სამზარეულო 3 მისაღები 4 მისაღები სამზარეულო 5 ჰოლი 6 აივანი 7 ს.წ. 8 კორიდორი 9 კომერციული 10 სახურავი 11 ბინა ტერასით 12 გარდერობი 13 სათავსო	დამკვეთი:	საპროექტო: GeorgianHouse Architrcture Design Contruction ქუჩა: ალ.ყაზბეგის12ა. Adress:Al. Kazbegi ave. 12a ქალაქი: თბილისი City:Tbilisi ქვეყანა: საქართველო Country:Georgia საფოსტო კოდი: 0160 Postcode:0160	პროექტის სტატუსი: არქიტექტურული ნაწილი შემსრულებლები: პროექტის ავტორები: თ.დვალი ნ.მაისურაძე ბ.დვალი	პროექტის დასახელება: სასტუმრო ქ. თბილისი, დასახლება ლისის ტბასა დაზემო ვეძისის ქუჩას შორის ნაკვეთი ს/კ 011018011020 ნახაზის დასახელება: სართული II, კომერციული სართ.	მასშტაბი: 1:200 ფურცელი /Layout ID : მერ.22 A3

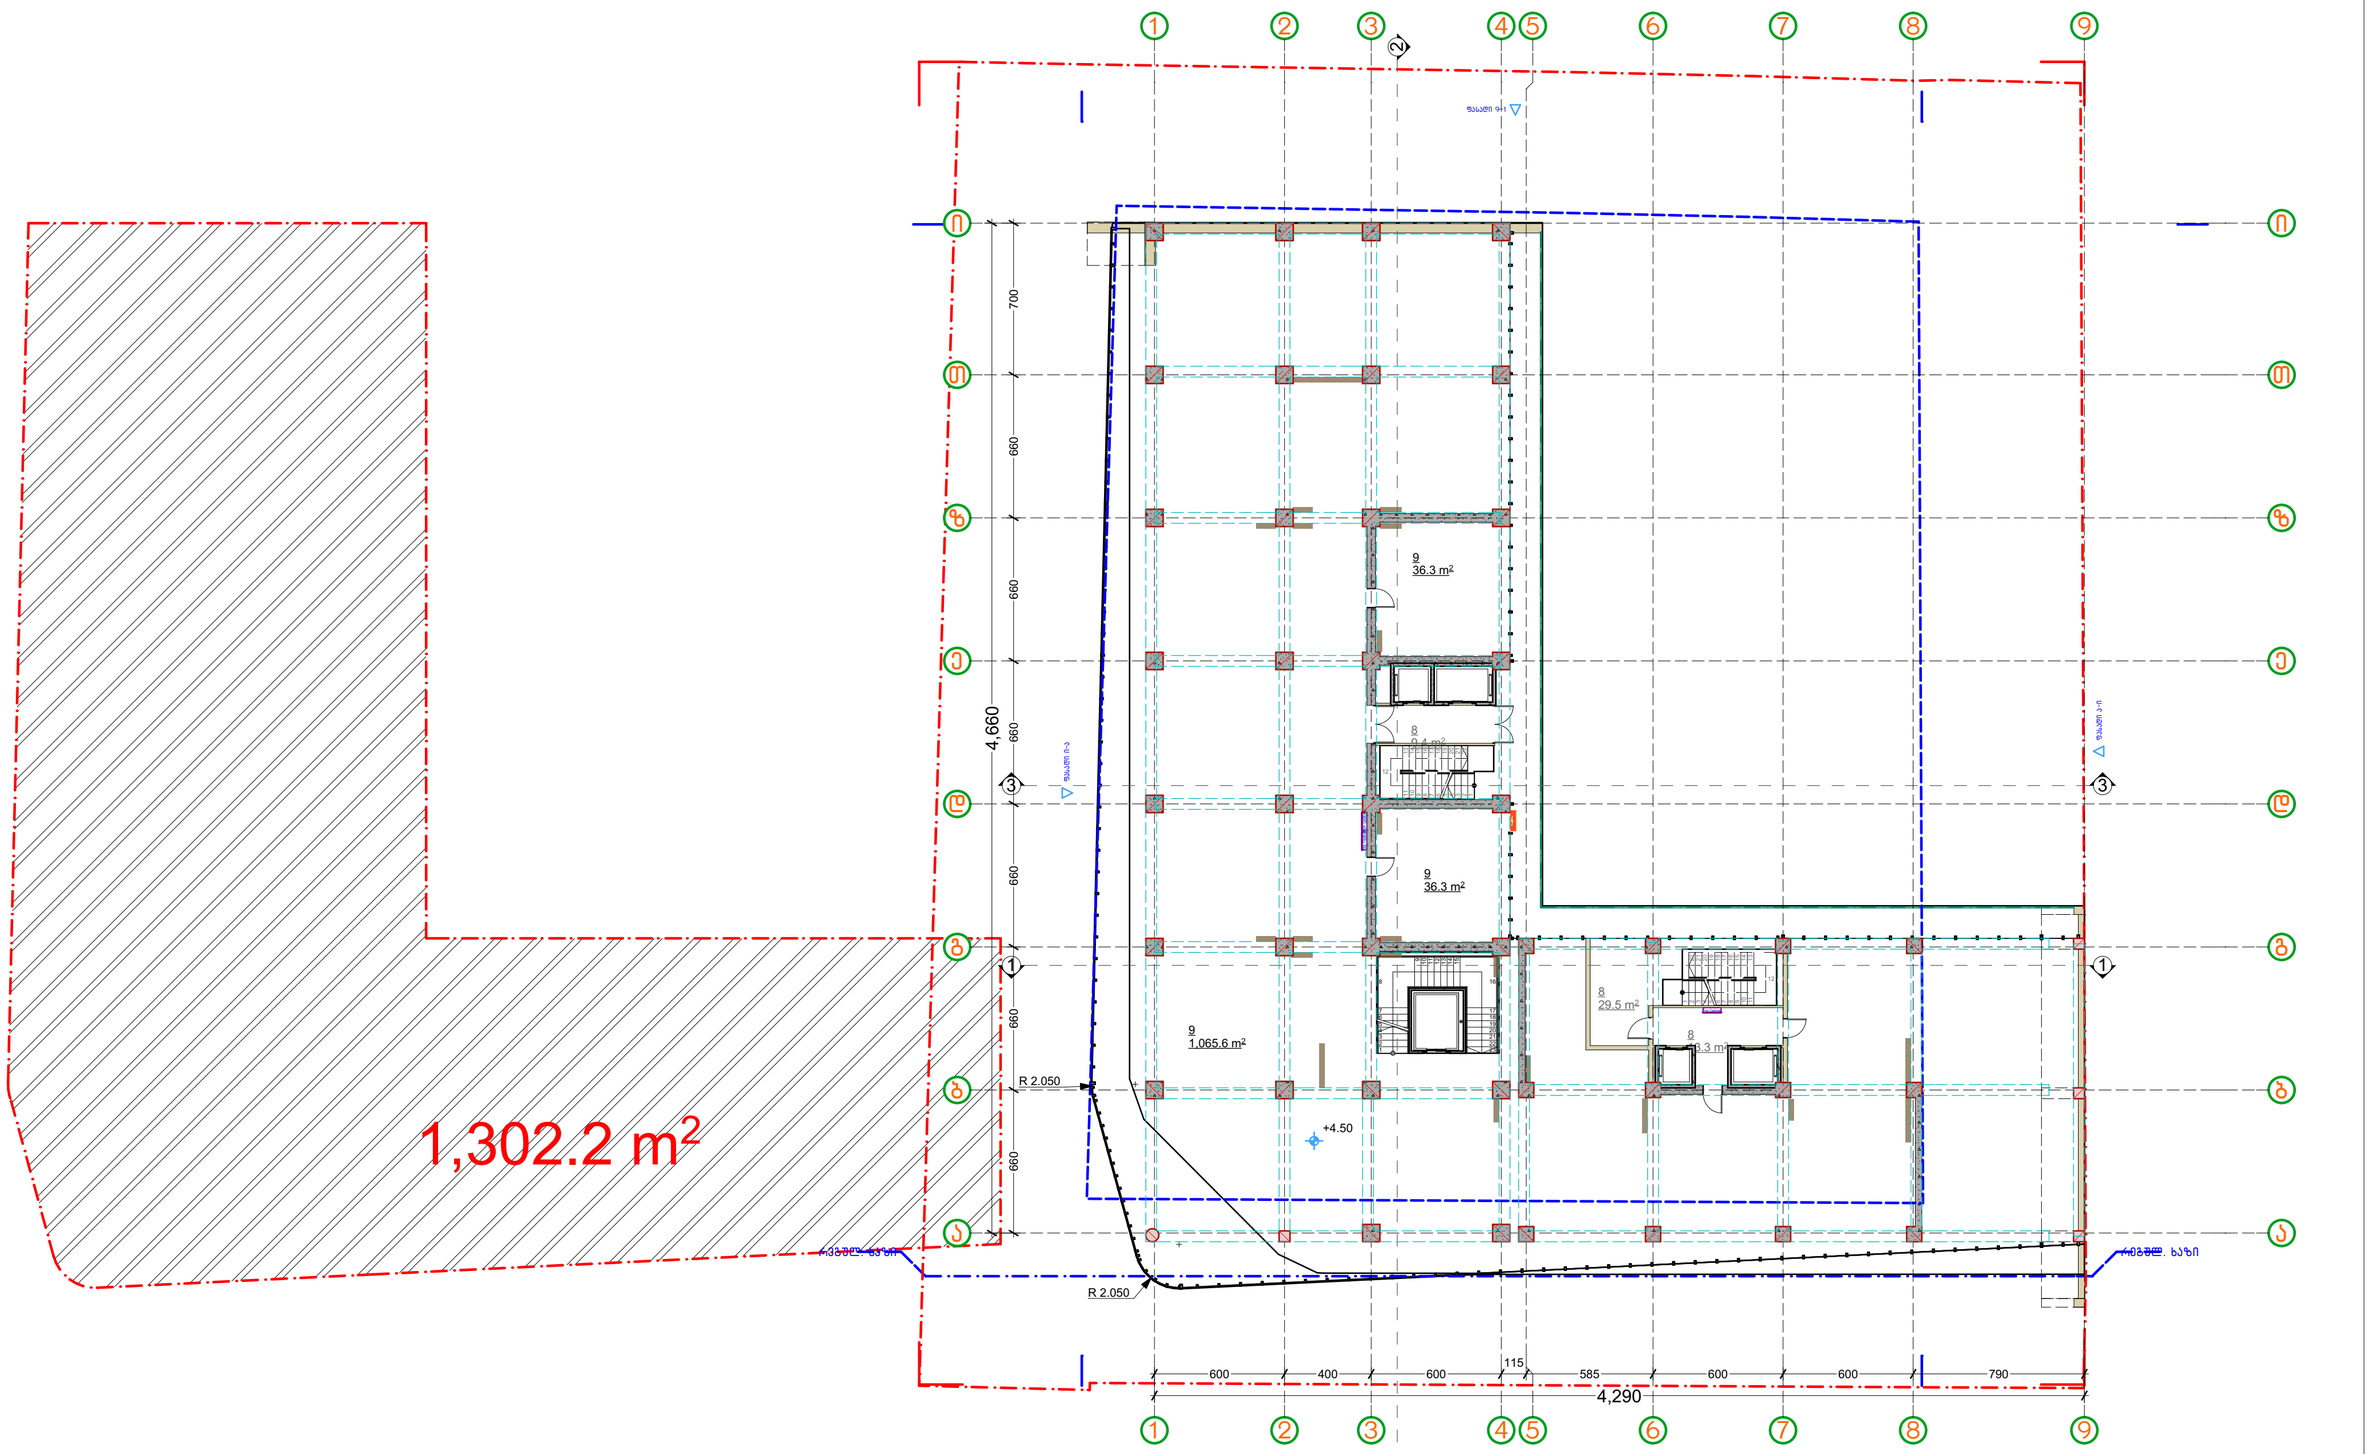

პირობითი აღნიშვნები:

1 საძირკველი
2 სამზარეულო
3 მისაღები
4 მისაღები სამზარეულო
5 ჰოლი
6 აივანი
7 ს.წ.
8 კორიდორი
9 კომერციული
10 სახურავი
11 ბინა ტერასით
12 გარდერობი
13 სათავსო

დამკვეთი:

პროექტის:
Georgian House
Architrcture Design Contruction
ქუჩა: ალ.ყაზბეგის12ა. Adress:Al. Kazbegi ave. 12a
ქალაქი: თბილისი City:Tbilisi
ქვეყანა: საქართველო Country:Georgia
საფოსტო კოდი: 0160 Postcode:0160

პროექტის სტატუსი:
არქიტექტურული ნაწილი

შემსრულებლები:
პროექტის ავტორები:
მ.დვალი_____
ნ.გაისიურაძე_____
გ.დვალი_____

პროექტის დასახელება:
სასტუმრო
ქ. თბილისი, დაჯალება ლისის ტბასა და ზემო ვეძისის ქუჩას შორის ნაკვეთი ს/კ 01101801102O

ნახაზის დასახელება:
სართული I. კომერციული სართ.

მასშტაბი:
1:200

ფურცელი /Layout ID : მერ.23

A3

მიწის სართული, კომერციული სართ.

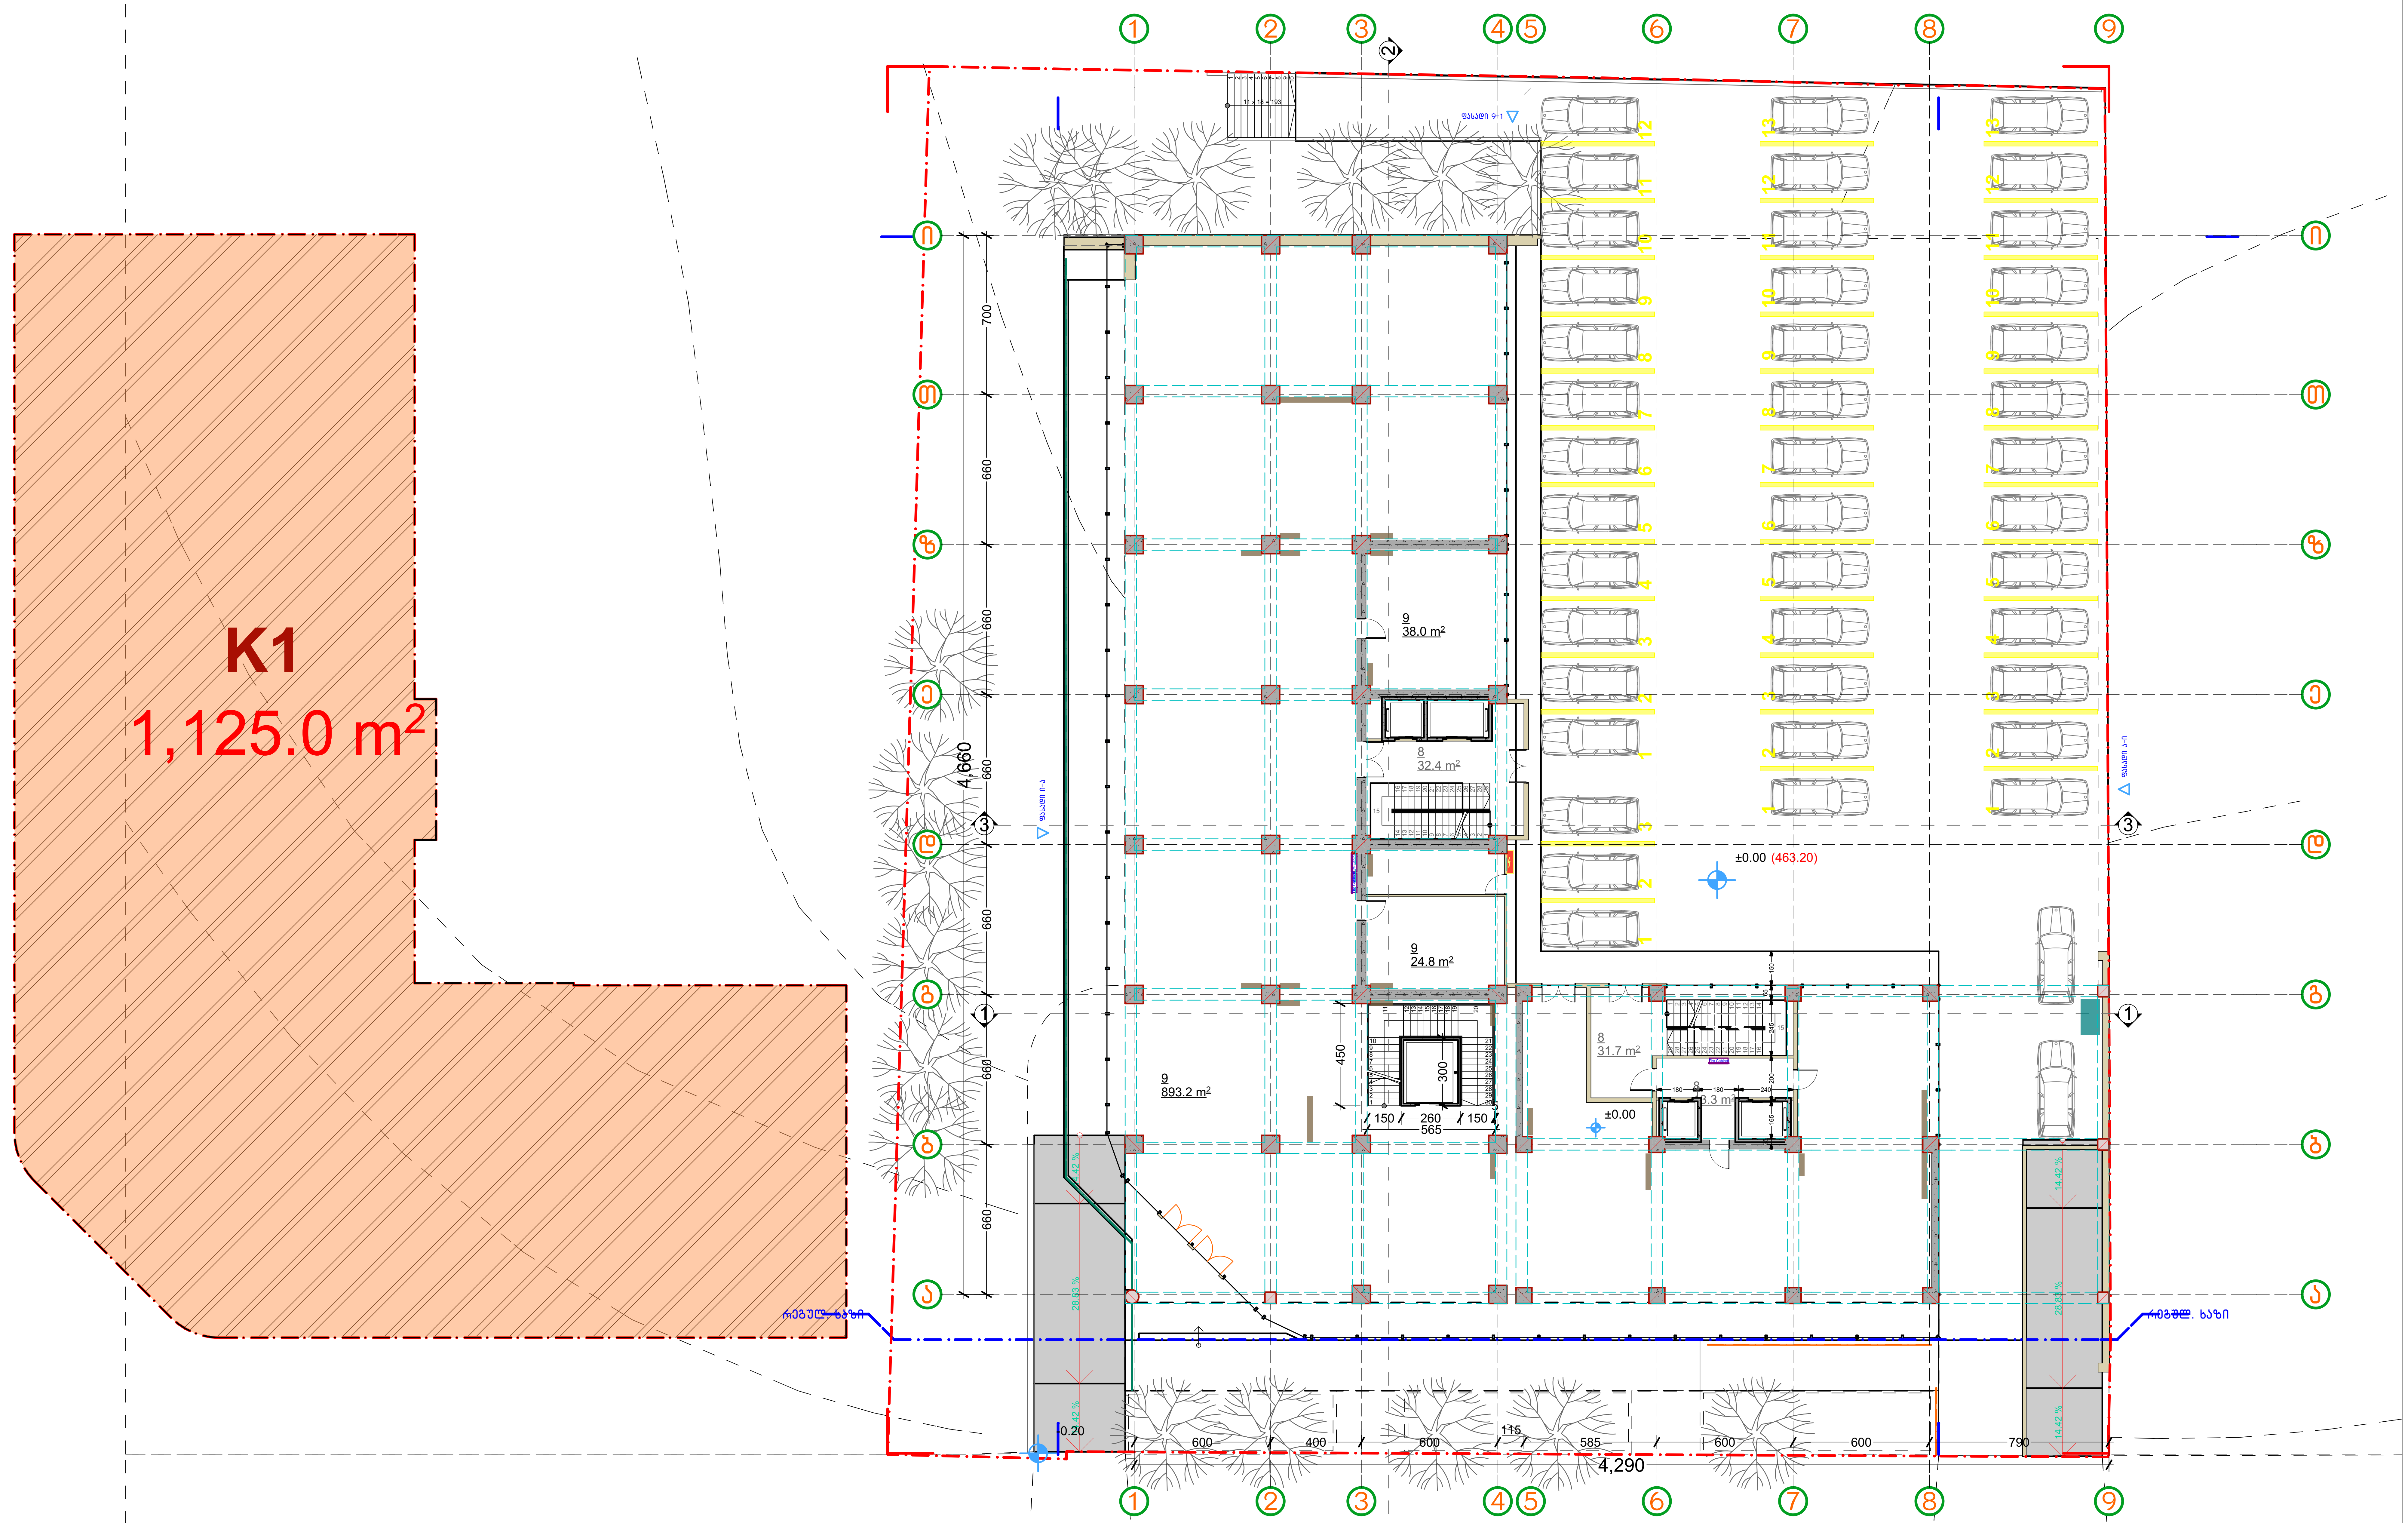

პირობითი აღნიშვნები:

1 საძინებელი
2 სამზარეულო
3 მისაღები
4 მისაღები სამზარეულო
5 ჰოლი
6 აივანი
7 ს.წ.
8 კორიდორი
9 კომერციული
10 სახურავი
11 ბინა ტერასით
12 გარდერობი
13 სათავსო

დამკვეთი:

საპროექტო:

GeorgianHouse
Architrcture Design Contruction

ქუჩა: ალ.ყაზბეგის12ა. Adress:Al. Kazbegi ave. 12a
ქალაქი: თბილისი City:Tbilisi
ქვეყანა: საქართველო Country:Georgia
საფოსტო კოდი: 0160 Postcode:0160

პროექტის სტატუსი:
არქიტექტურული ნაწილი

შემსრულებლები:
პროექტის ავტორები:
თ.დვალი____________________
ნ.მაისურაძე______________
ზ.დვალი_____________

პროექტის დასახელება:
სასტუმრო
ქ. თბილისი, დასახლება ლისის ტბასა დაზემო ვეძისის ქუჩას შორის ნაკვეთი ს/კ 01101801020

მასშტაბი:
1:200

ნახაზის დასახელება:
მიწის სართული, კომერციული სართ.

ფურცელი /Layout ID :
მერ.24

A3

ავტო ფარეხის სართული

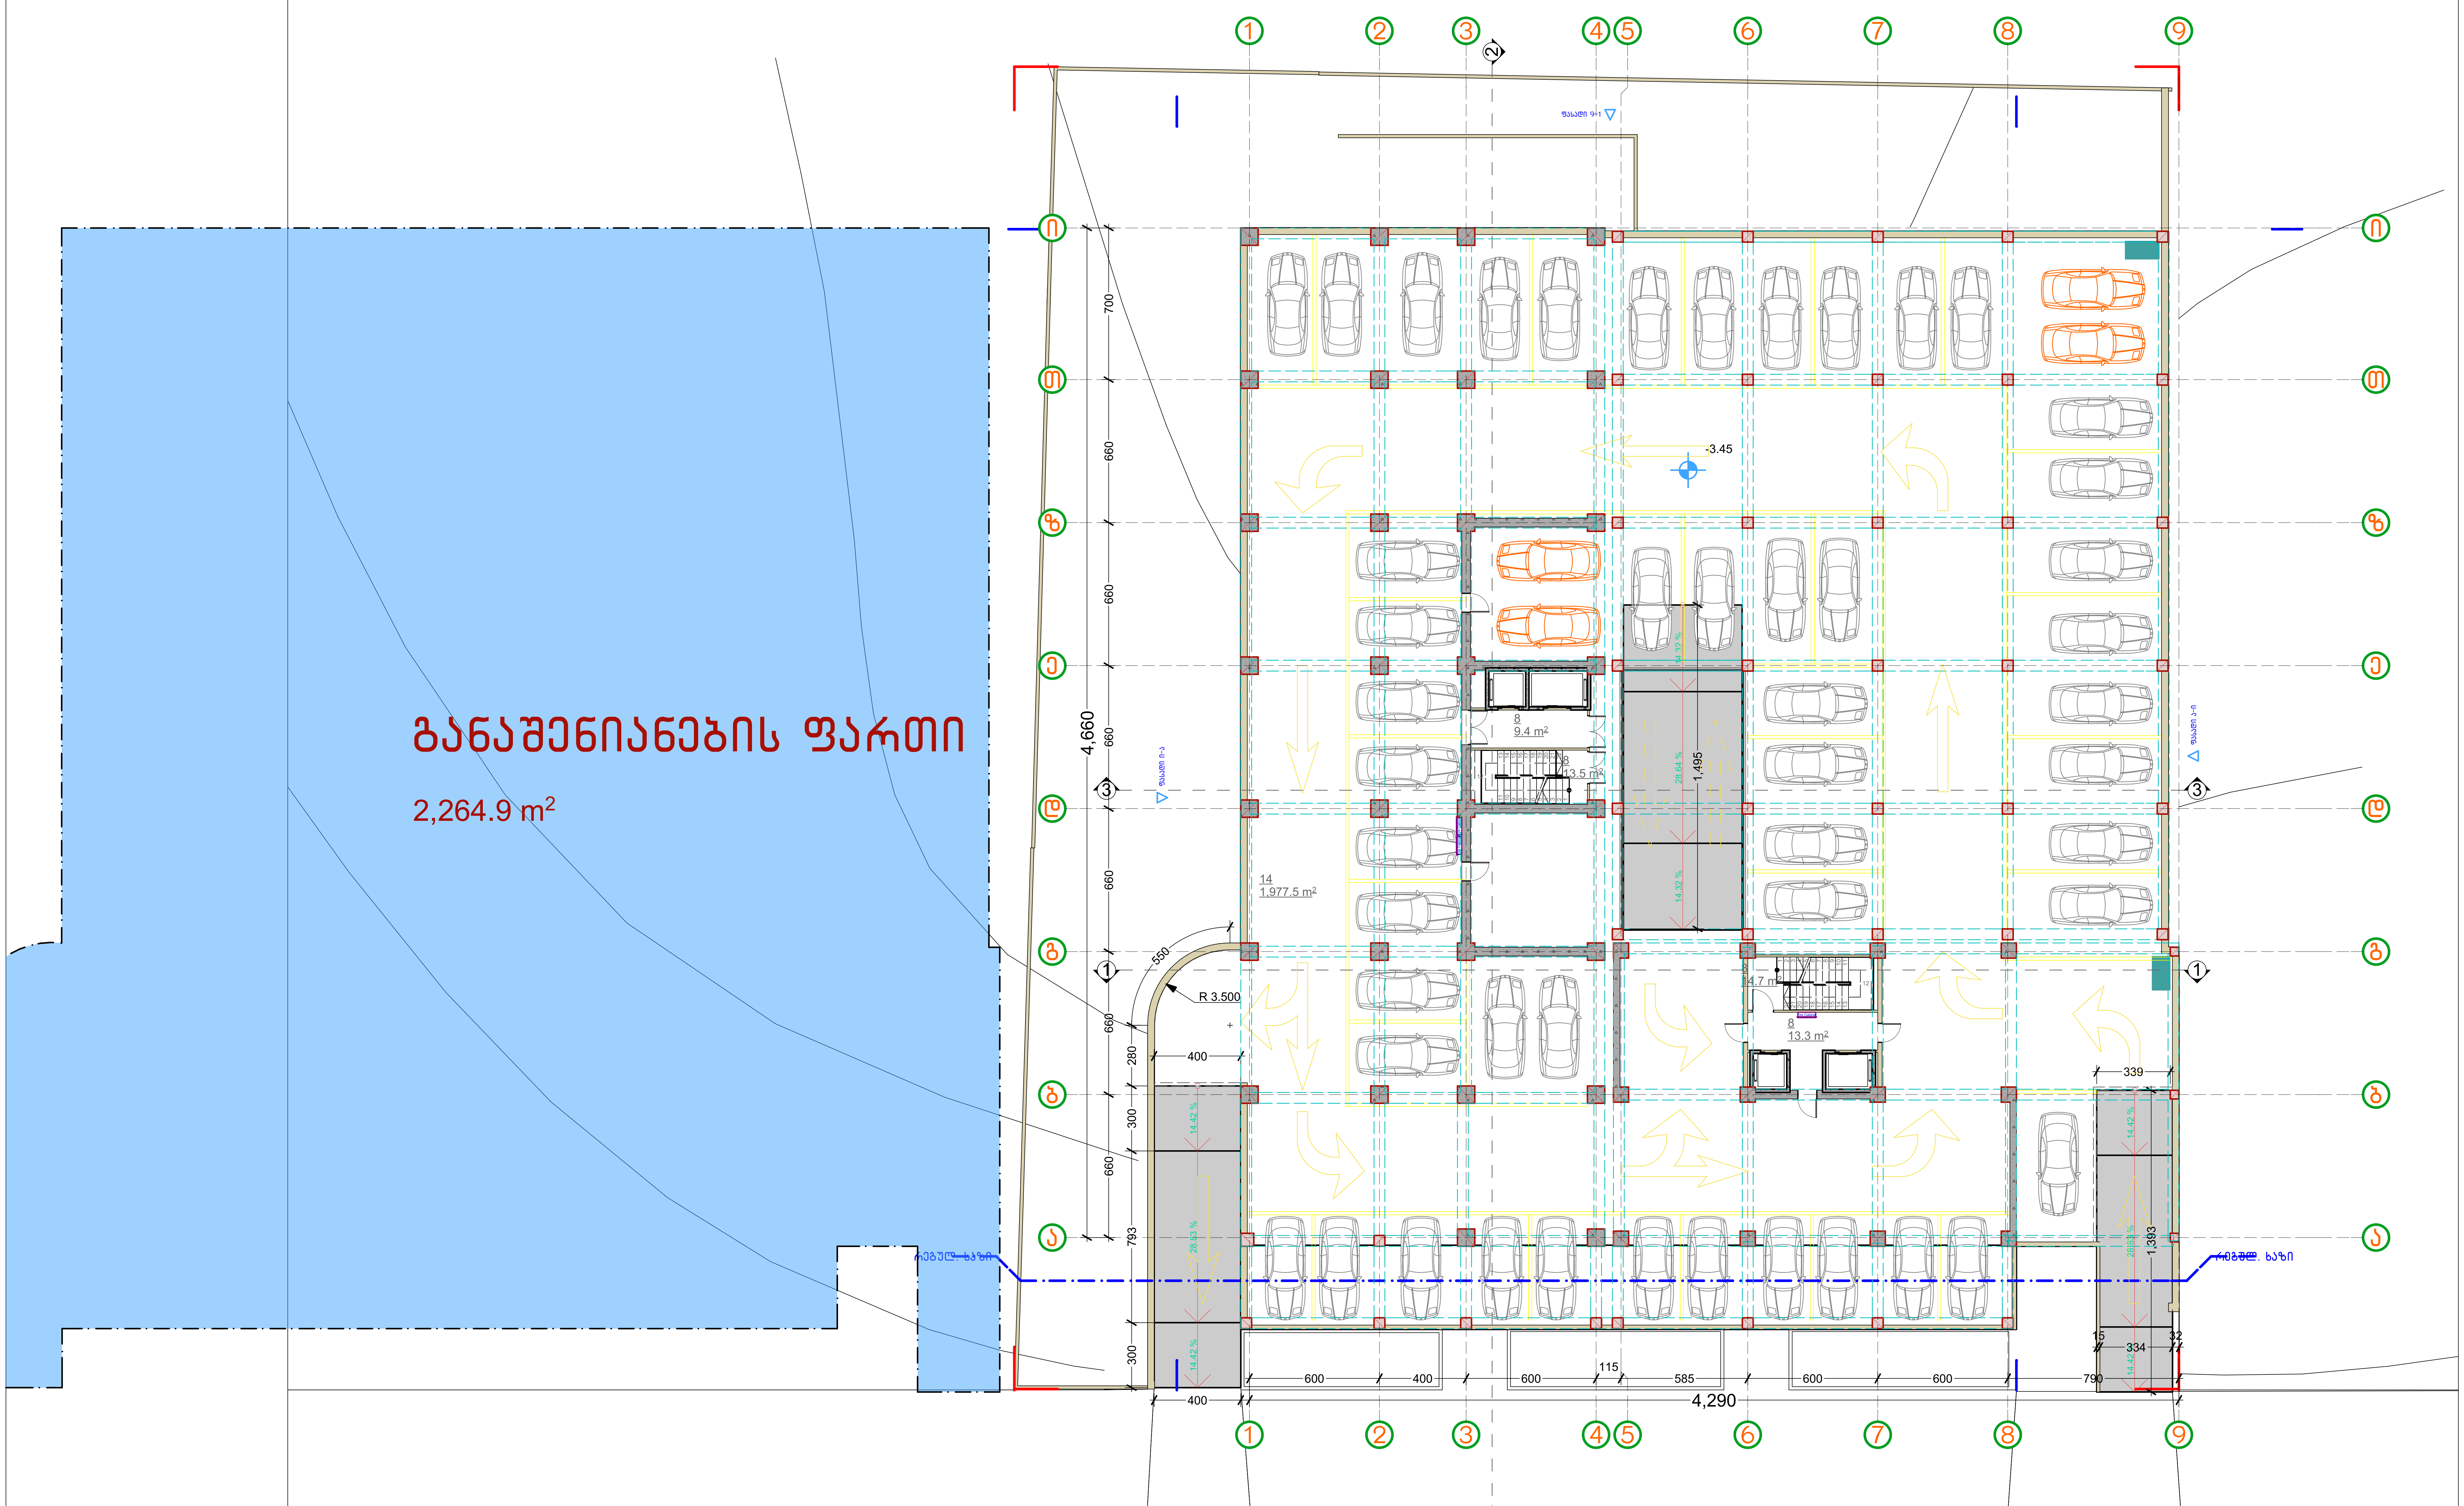

პირობითი აღნიშვნები:

1 საძინებელი
2 სამზარეულო
3 მისაღები
4 მისაღები სამზარეულო
5 ჰოლი
6 აივანი
7 ს.წ.
8 კორიდორი
9 კომერციული
10 სახურავი
11 ბინა ტერასით
12 გარდერობი
13 სათავსო

დამკვეთი:

საპროექტო:
GeorgianHouse
Architrcture Design Contruction
ქუჩა: ალ.ყაზბეგის12ა. Adress:Al. Kazbegi ave. 12a
ქალაქი: თბილისი City:Tbilisi
ქვეყანა: საქართველო Country:Georgia
საფოსტო კოდი: 0160 Postcode:0160

პროექტის სტატუსი: არქიტექტურული ნაწილი

შემსრულებლები:
პროექტის ავტორები:
თ.ღვალი
ნ.მაისურაძე
ზ.ღვალი

პროექტის დასახელება:
სასტუმრო
ქ. თბილისი, დასახლება ლისის ტბასა და ზემო ვეძისის ქუჩას შორის ნაკვეთი ს/კ 01018011020

მასშტაბი: 1:200

ნახაზის დასახელება: ავტო ფარეხის სართული

ფურცელი /Layout ID : მერ.25

A3

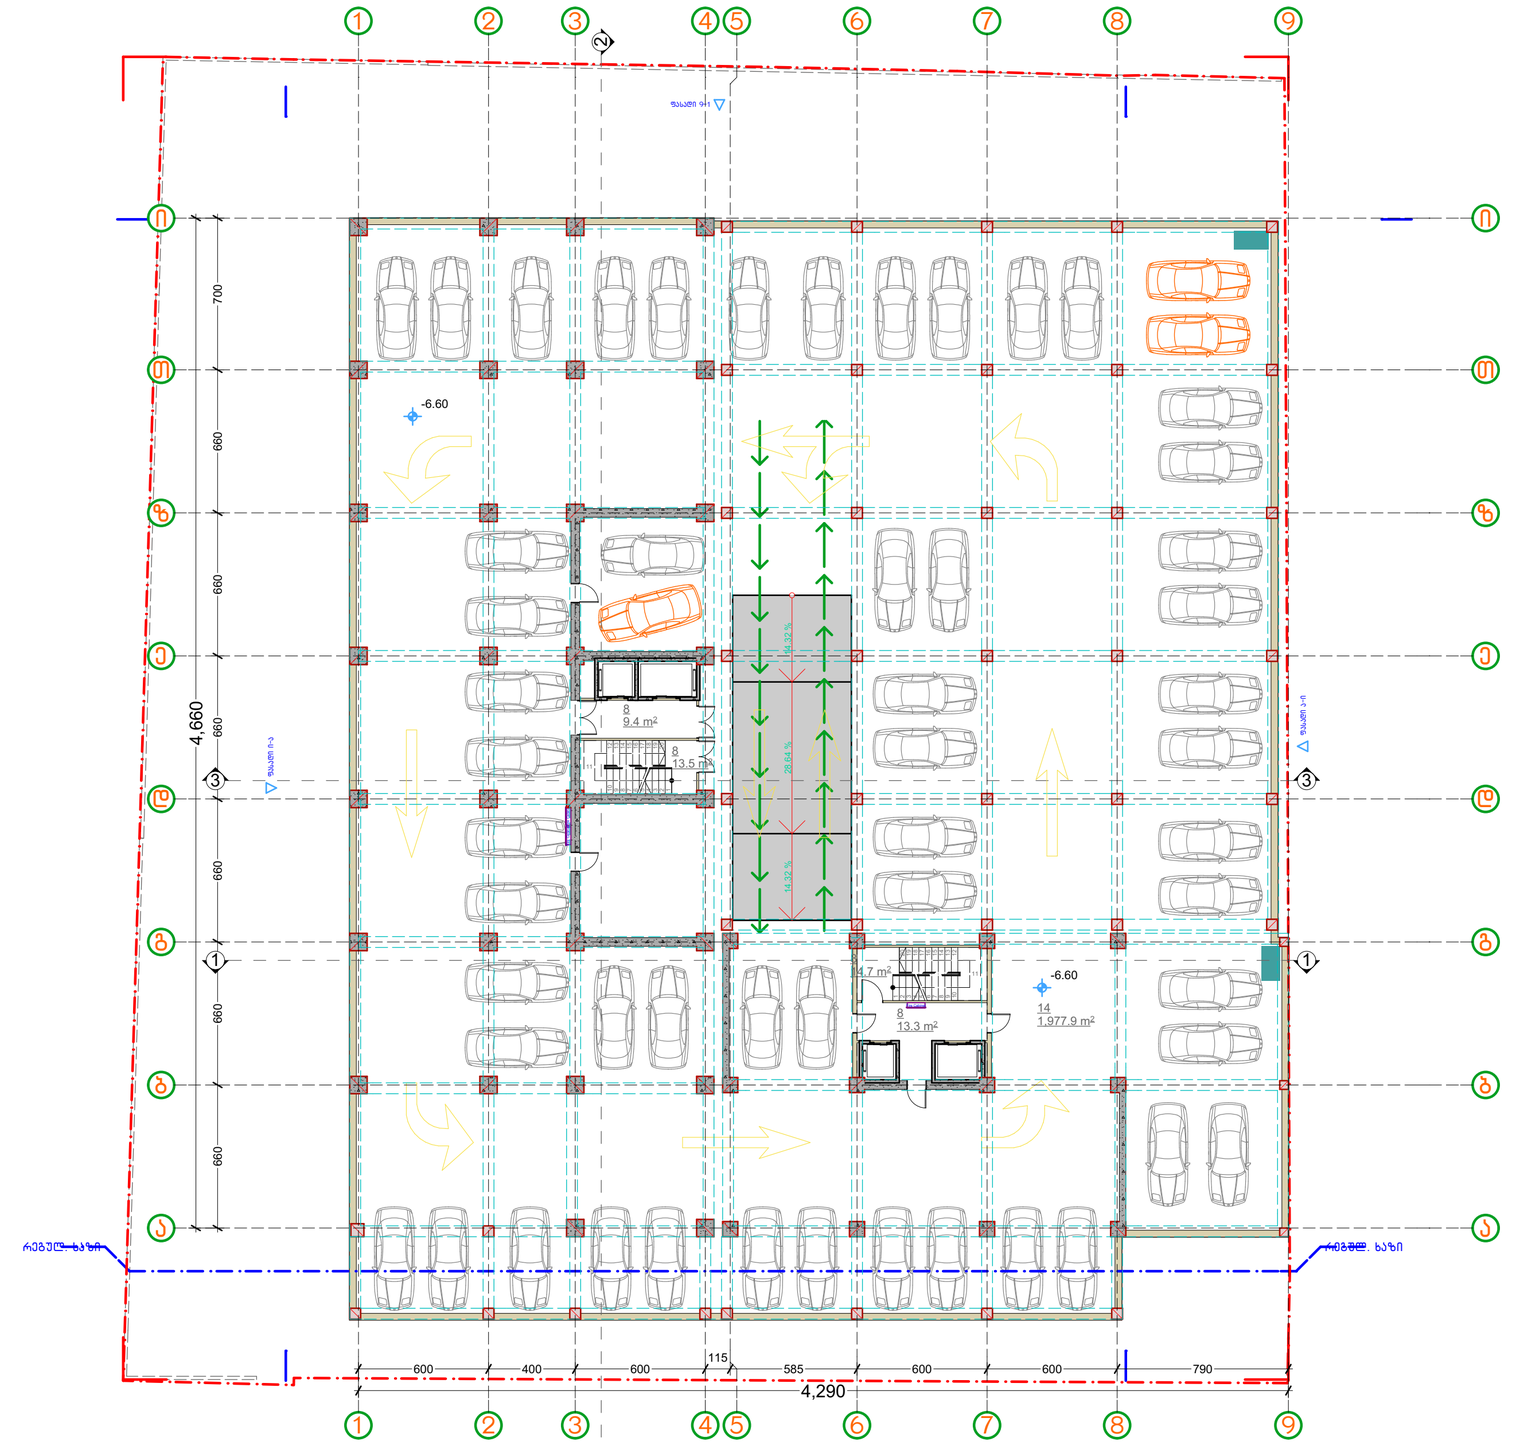

პირობითი აღნიშვნები:

1 საძირკველი
2 სამზარეულო
3 მისაღები
4 მისაღები სამზარეულო
5 კოლი
6 აივანი
7 ს.წ.
8 კორიდორი
9 კომერციული
10 სახურავი
11 ბინა ტერასით
12 გარდერობი
13 სათავსო

დამკვეთი:

საპროექტო:
GeorgianHouse
Architrcture Design Contruction
ქუჩა: ალ.ყაზბეგის12ა. Adress:Al. Kazbegi ave. 12a
ქალაქი: თბილისი City:Tbilisi
ქვეყანა: საქართველო Country:Georgia
საფოსტო კოდი: 0160 Postcode:0160

პროექტის სტატუსი:
არქიტექტურული ნაწილი

შემსრულებლები:
პროექტის ავტორები:
მ.დვალი_____
ნ.მაისურაძე_____
ბ.დვალი_____

პროექტის დასახელება:
სასტუმრო
ქ. თბილისი, დასახლება ლისის ტბასა დაზემო ვეძისის ქუჩას შორის ნაკვეთის ს/კ 01101801102O

ნახაზის დასახელება:
ავტო ფარეხის სართული

მასშტაბი:
1:200

ფურცელი /Layout ID :
მერ.26

A3