პროექტის სტატუსი:	დამკვეთი:	


GeorgianHouse
Architrcture Design Contruction

მისამართი:	ქ. თბილისი, ალბეგის გამზ. №12ა
ტელეფონი:	City:Tbilisi
ელ.ფოსტა:	Country:Georgia
ვებგვერდი:	Postcode:0160

პროექტის დასახელება:	პროექტის ნომერი:
პროექტის ფაზა:	ნახაზის დასახელება:
პროექტი	ფასადი
პროექტის მისამართი:	ნახაზის ნომერი:
ქ. თბილისი, ფეიქრიშვილის ბაღის მე-2 ჩიხი №2	
	მასშტაბი:
	1:200

ნახაზის ფორმატი:	ფურცლის ნომერი:
A3	1

ჭრილი

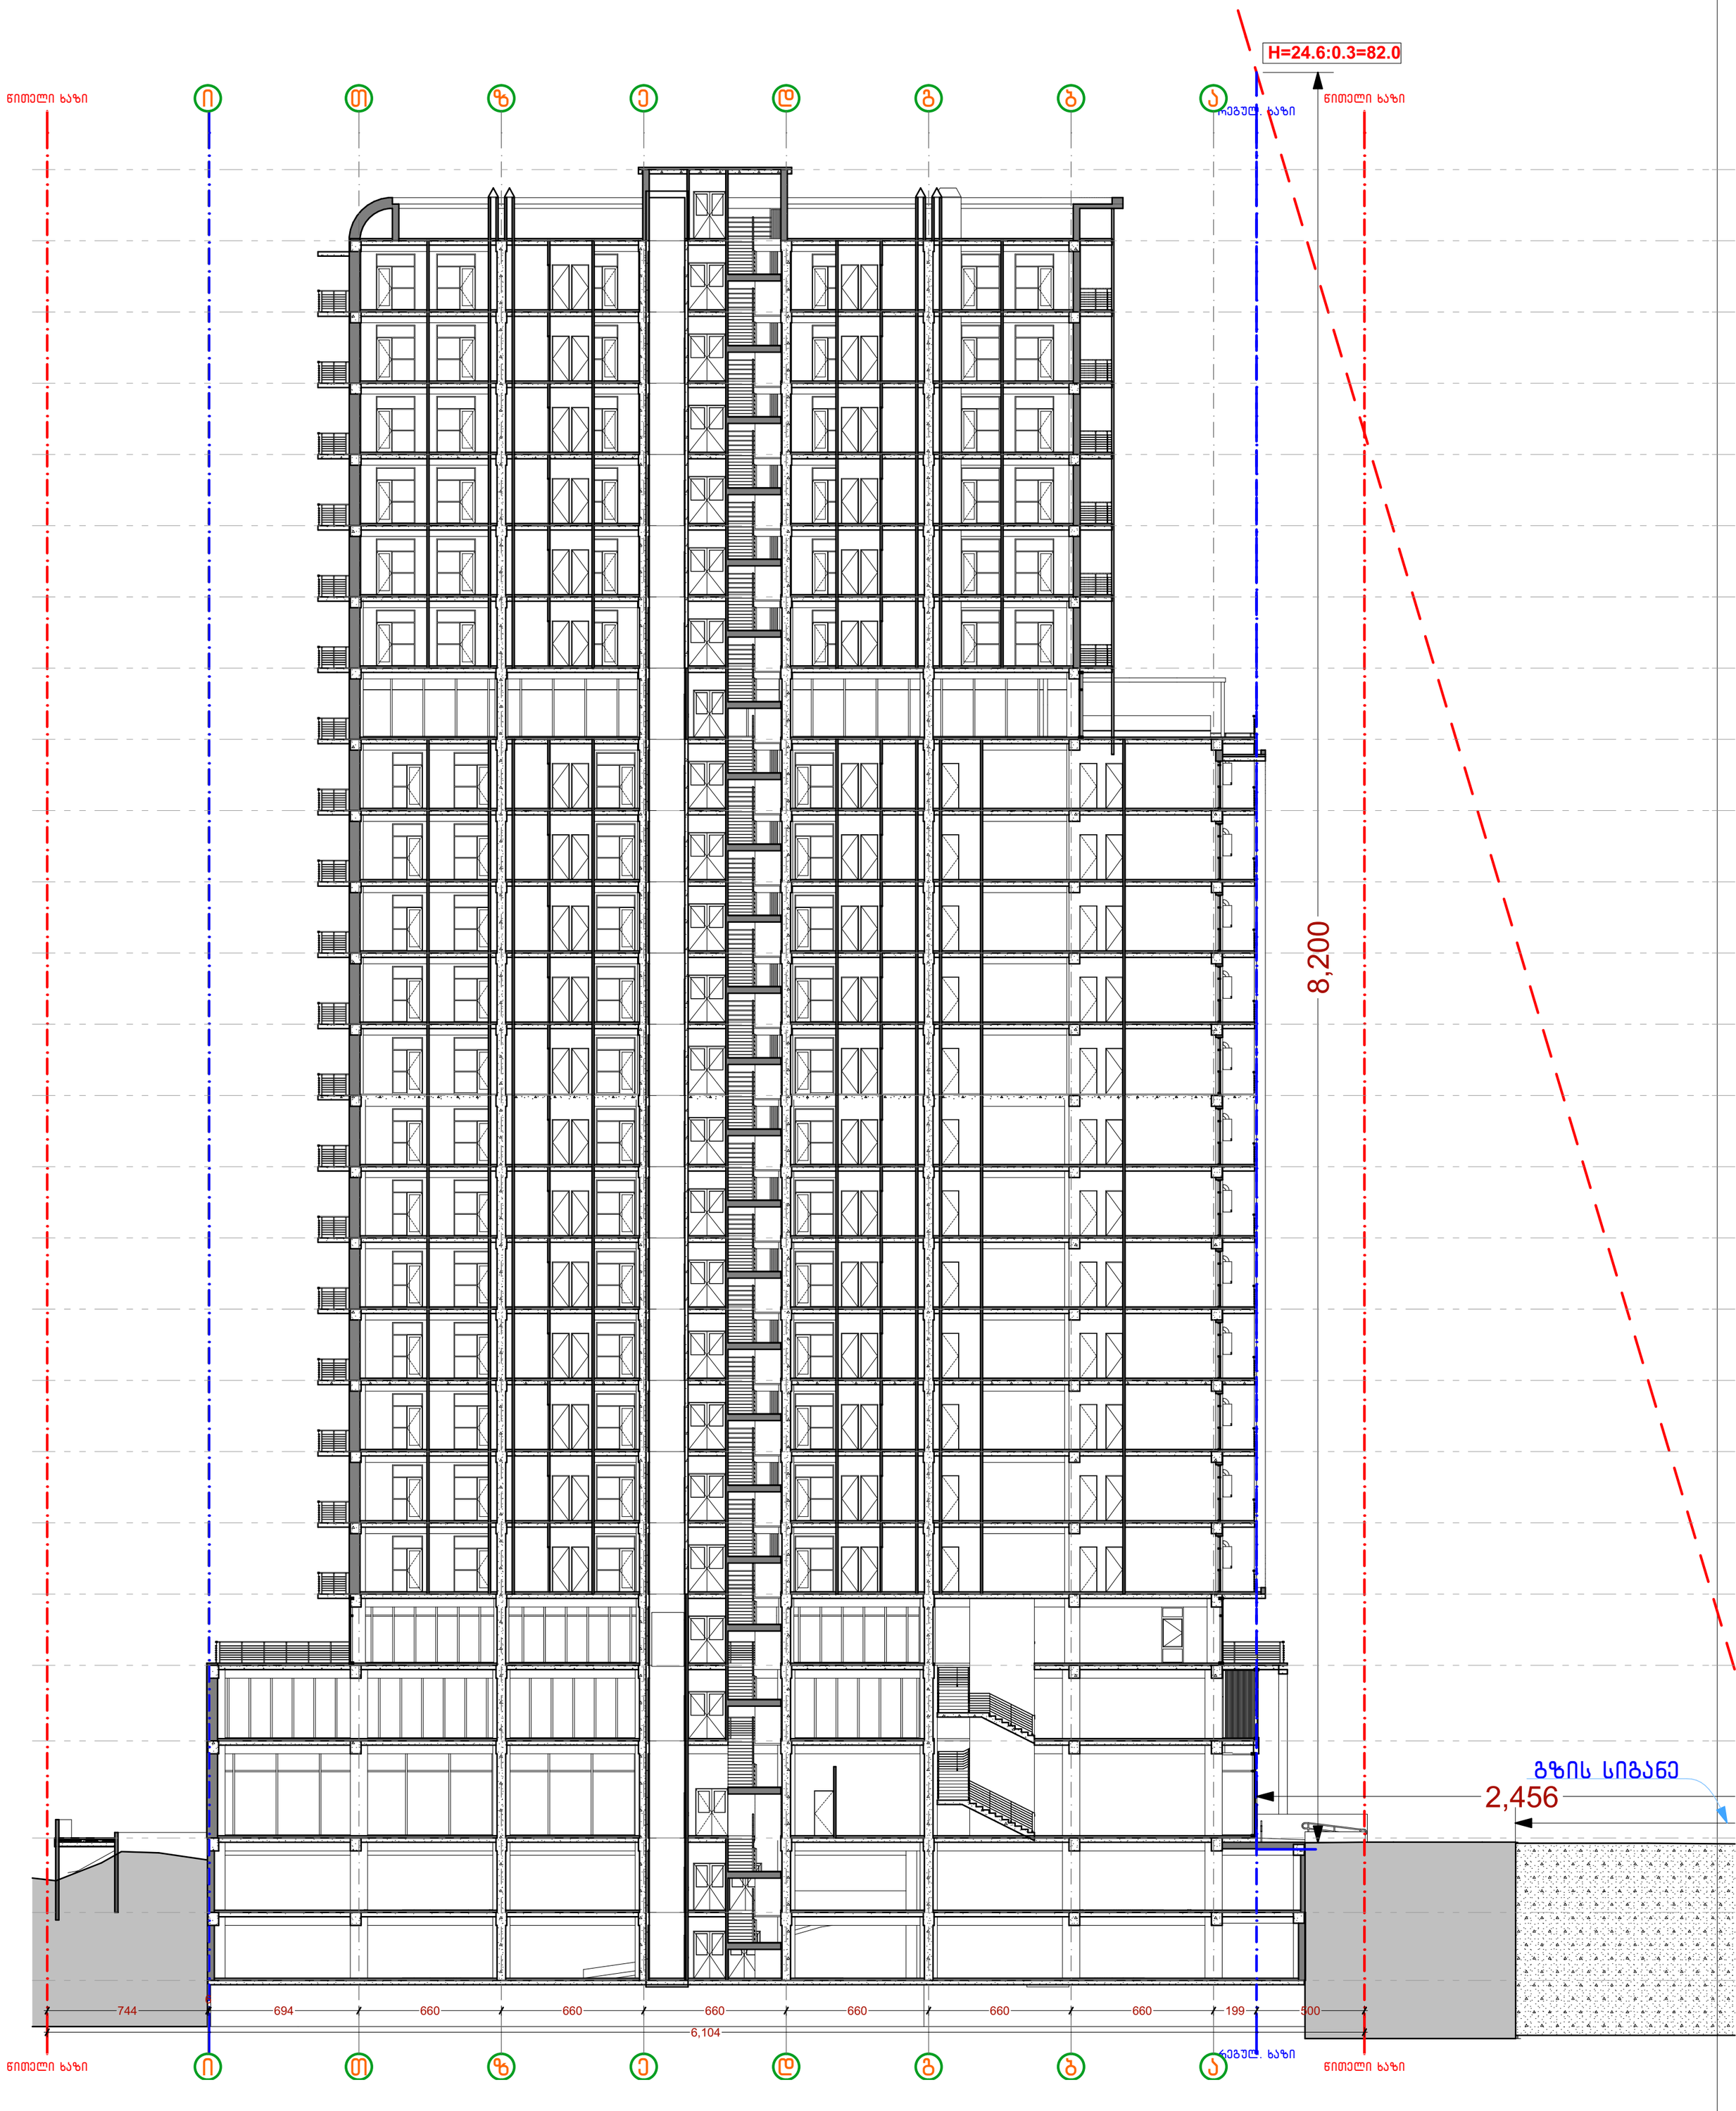

პირობითი აღნიშვნები:

დამკვეთი:

საპროექტო:
GeorgianHouse
Architrcture Design Contruction
ქუჩა: ალ.ყაზბეგის12ა. Adress:Al. Kazbegi ave. 12a
ქალაქი: თბილისი City:Tbilisi
ქვეყანა: საქართველო Country:Georgia
საფოსტო კოდი: 0160 Postcode:0160

პროექტის სტატუსი:
არქიტექტურული ნაწილი

შემსრულებლები:
პროექტის ავტორები:
თ.დვალი_____
ნ.მაისურაძე_____
ბ.დვალი_____


პროექტის დასახელება:
სასტუმრო
ქ. თბილისი, დასახლება ლისის ტბასა და ზემო ვეძისის ქუჩას შორის ნაკვეთი ს/კ 011018011020

ნახაზის დასახელება:
ჭრილი

მასშტაბი:
1:200

ფურცელი /Layout ID :
.2

A3

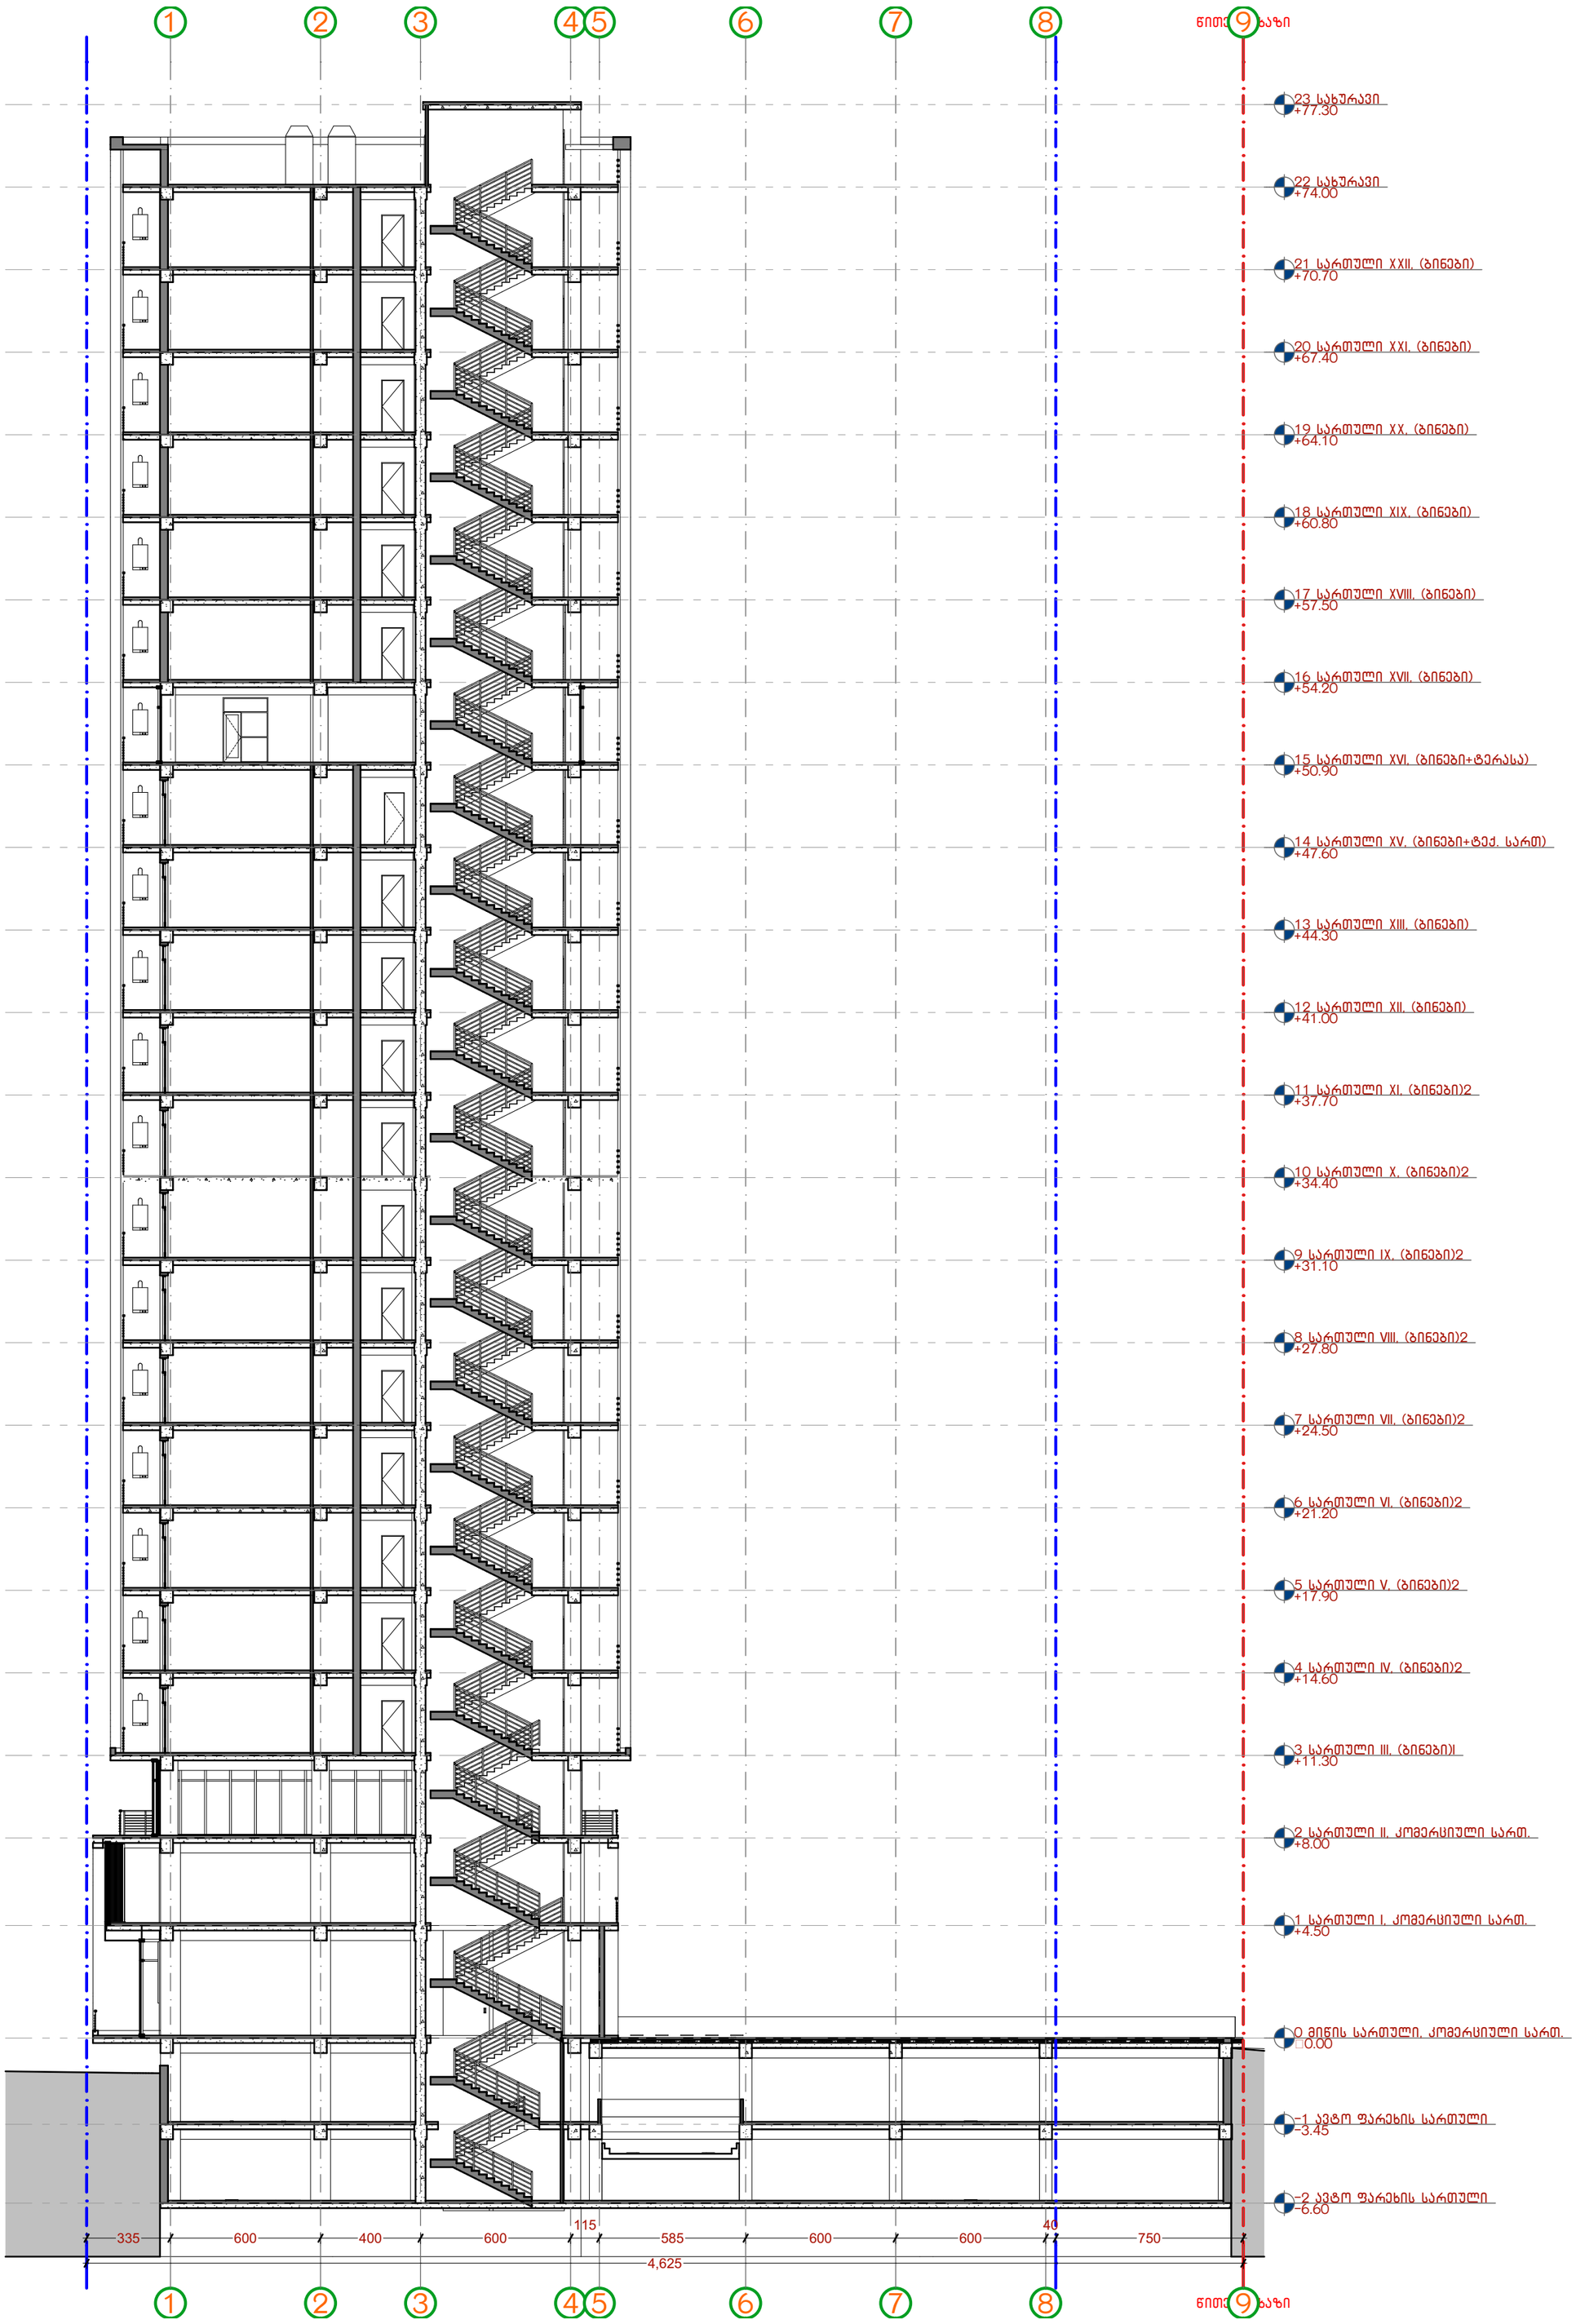

პირობითი აღნიშვნები:

დამკვეთი:

საპროექტო:
GeorgianHouse
Architrcture Design Contruction
ქუჩა: ალ.ყაზბეგის12ა. Adress:Al. Kazbegi ave. 12a
ქალაქი: თბილისი City:Tbilisi
ქვეყანა: საქართველო Country:Georgia
საფოსტო კოდი: 0160 Postcode:0160

პროექტის სტატუსი:
არქიტექტურული ნაწილი

შემსრულებლები:
პროექტის ავტორები:
თ.დვალი_____
ნ.მაისურაძე_____
ბ.დვალი_____

პროექტის დასახელება:
სასტუმრო
ქ. თბილისი, დასახლება ლისის ტბასა და ზემო ვეძისის ქუჩას შორის ნაკვეთი ს/კ 01101801102O

ნახაზის დასახელება:
ჭრილი

მასშტაბი:
1:200

ფურცლის /Layout ID :
.3

A3