პროექტის დასახელება:		
პროექტის ავტორი:	GeorgianHouse Architrcture Design Contruction ქალაქი: თბილისი, ალყაფის გამზ. 12ა. Adress:Al. Kazbegi ave. 12a City:Tbilisi ტელეფონი: (+995 32) 222 00 00 Country:Georgia ელ-ფოსტა: info@georgianhouse.ge Postcode:0160	
ნახაზის დასახელება:	პროექტის ეტაპი:	
ნახაზის ავტორი:		
ნახაზის დასახელება:		
ფასადი 9-1		
ნახაზის N:	ფორმატი:	
1.	A3	
მასშტაბი:		
1:200		

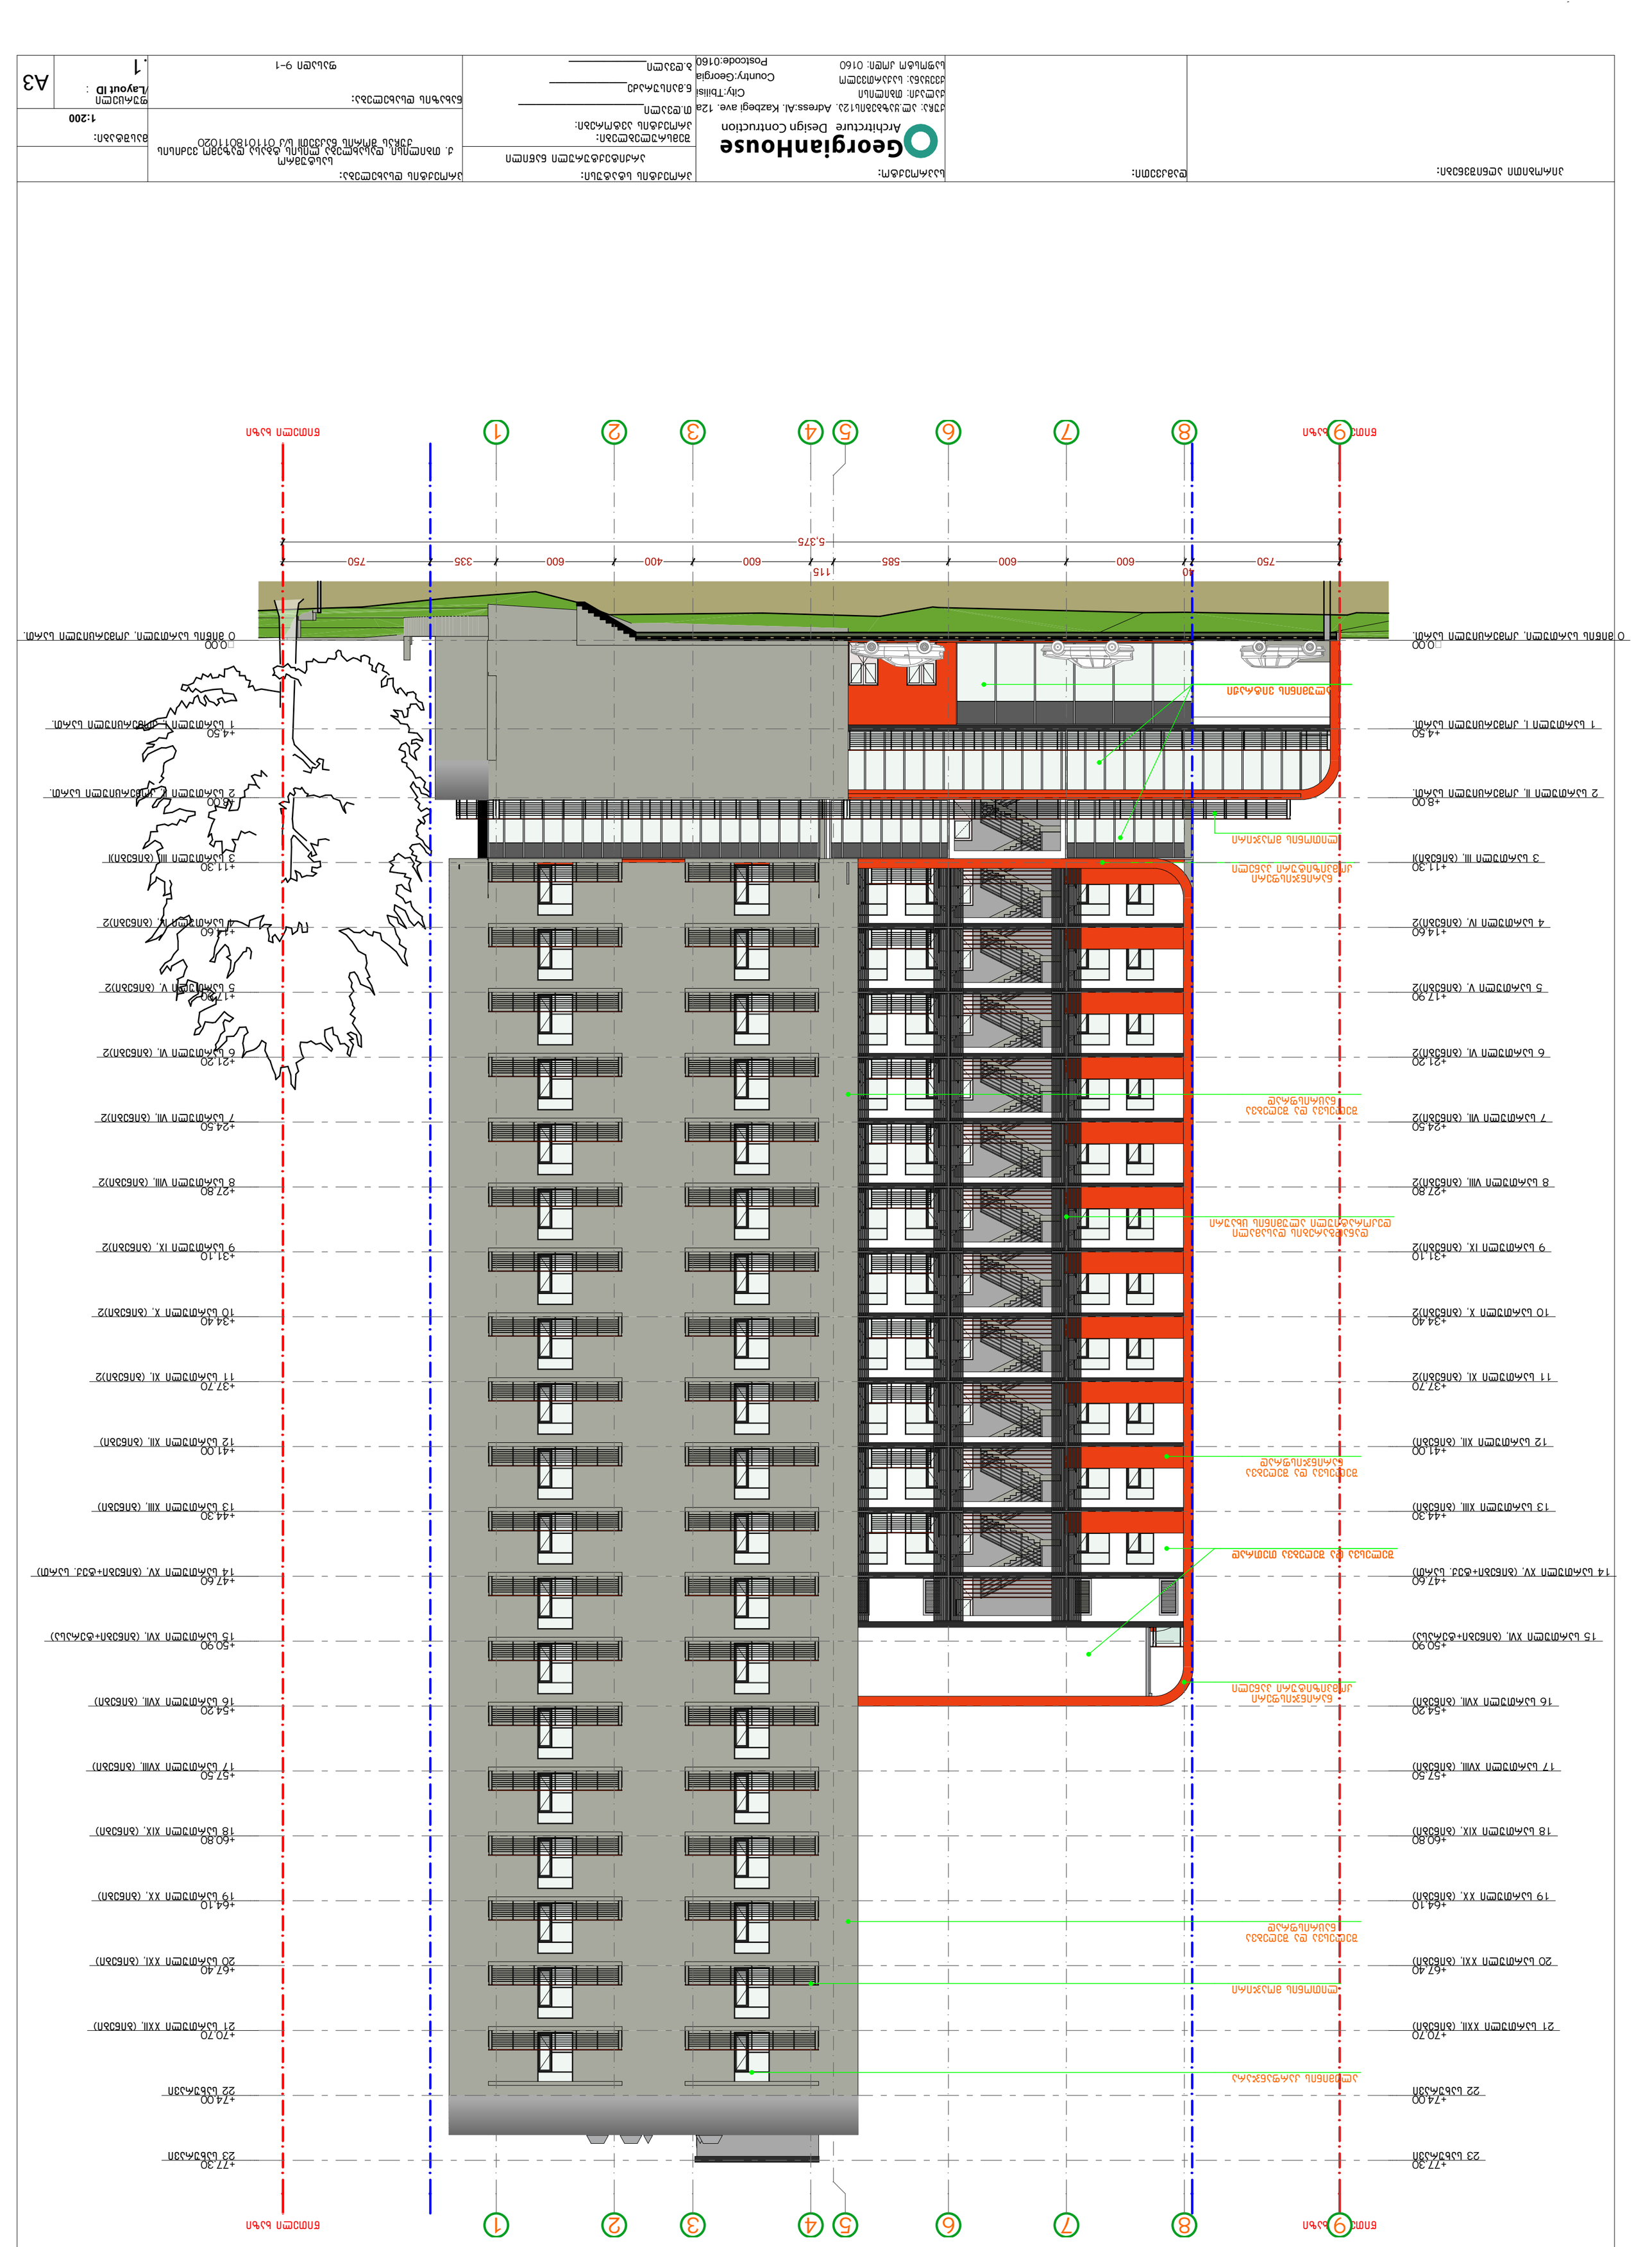
9 ბლოკი
8
7
6
5
4
3
2
1
750
600
600
600
585
115
400
600
335
750
40
5,375
+31.10
+27.80
+24.50
+21.20
+17.90
+14.60
+11.30
+8.00
+4.50
±0.00
-0.300
+31.10
+34.40
+37.70
+41.00
+44.30
+47.60
+50.90
+54.20
+57.50
+60.80
+64.10
+67.40
+70.70
+74.00
+77.30

			შემსრულებელი დაწესებულების დასახელება, ხელმძღვანელის, პროექტის ავტორის ხელმოწერა, ბეჭედი:


პროექტის სტადია:	დასახელება:	GeorgianHouse Architrcture Design Contruction ავტორი: ა.ფოფხაძე. Adress:Al. Kazbegi ave. 12a City:Tbilisi Country:Georgia Postcode:0160	პროექტის ნომერი:
ნახაზის დასახელება:		ნახაზის ნომერი:	
ფასადი 1-9		A3	.4

