
გენ-გეგმა
მ. 1:500

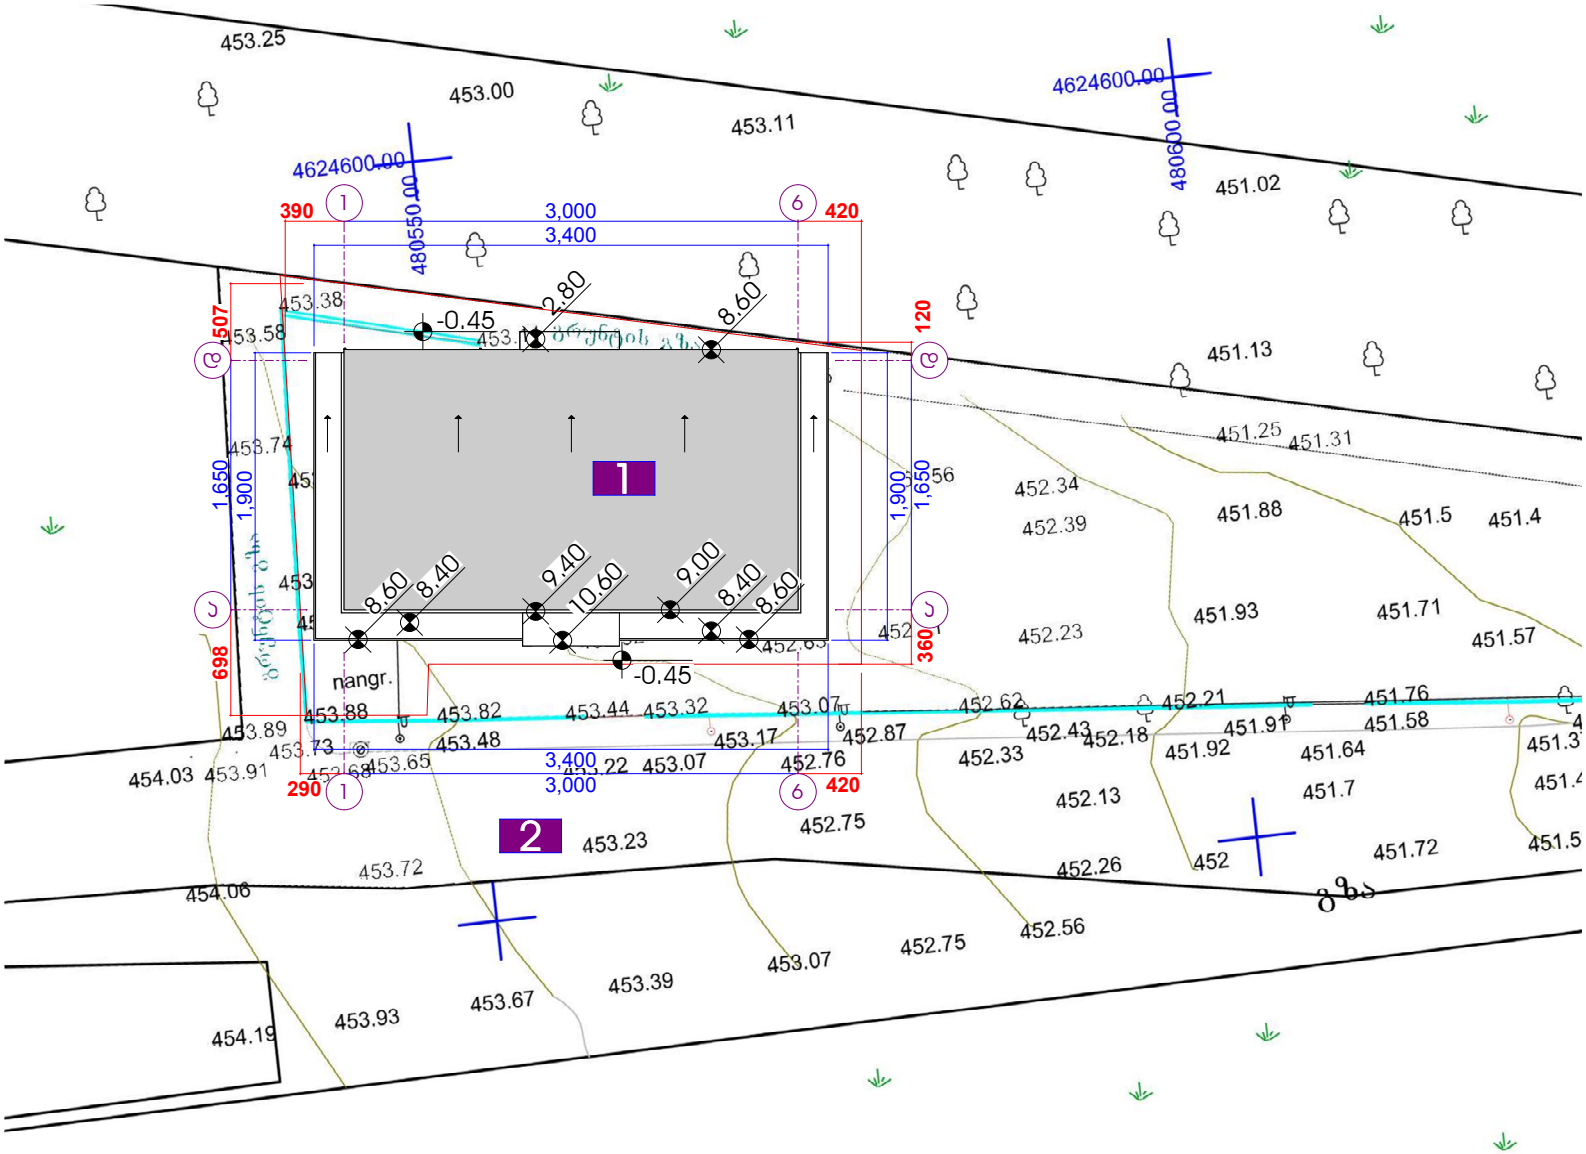

0.00=454.00

ექსპლიკაცია
1. საპროექტო შენობა
2. გზა

ინდ. მეწარმე ნელი ჩხაიძე ს.კ. 310010419 39			საგზაო საოფისე შენობა ქ. თბილისი, სოფ. დიღომი (01.72.14.034.822)		
თანამდებობა	გვარი	ხელმ.	არქიტექტურული ნაწილი	2014 წ.	
ინდ. მეწარმე	ნ.ჩხაიძე				
პრ.მთ.არქიტექტორი	ა.ქამიშვილი		გენ-გეგმა მ. 1:500	ფურც.	სულ
შემსრულა	ა.ქამიშვილი			მ.პრ.	ა/ 2	13

საქართველოს

ქ. თბილისის მერია

სსიპ თბილისის არქიტექტურის სამსახური

ქ. თბილისში სოფელ დიღომში მდებარე კერძო საკუთრებაში დარეგისტრირებული 900 კვ.მ არასასოფლო-სამეურნეო დანიშნულების მიწის ნაკვეთის

გ ე გ მ ა

საფუძველი:

samsaxuris ufrosi

/g. gogolaSvili /.


situaciuri sqema



m. 1:2000

ქალაქმშენებლობითი განყოფილება

განყოფილების უფროსი:		n. gvencaZe
mTavari specialisti:		
სანიტარული განყოფილება		
განყოფილების უფროსი:		
მთავარი სპეციალისტი:		
მიწის ნაკვეთის ფუნქცია და ქალაქმშენებლობითი პირობების პარამეტრები		

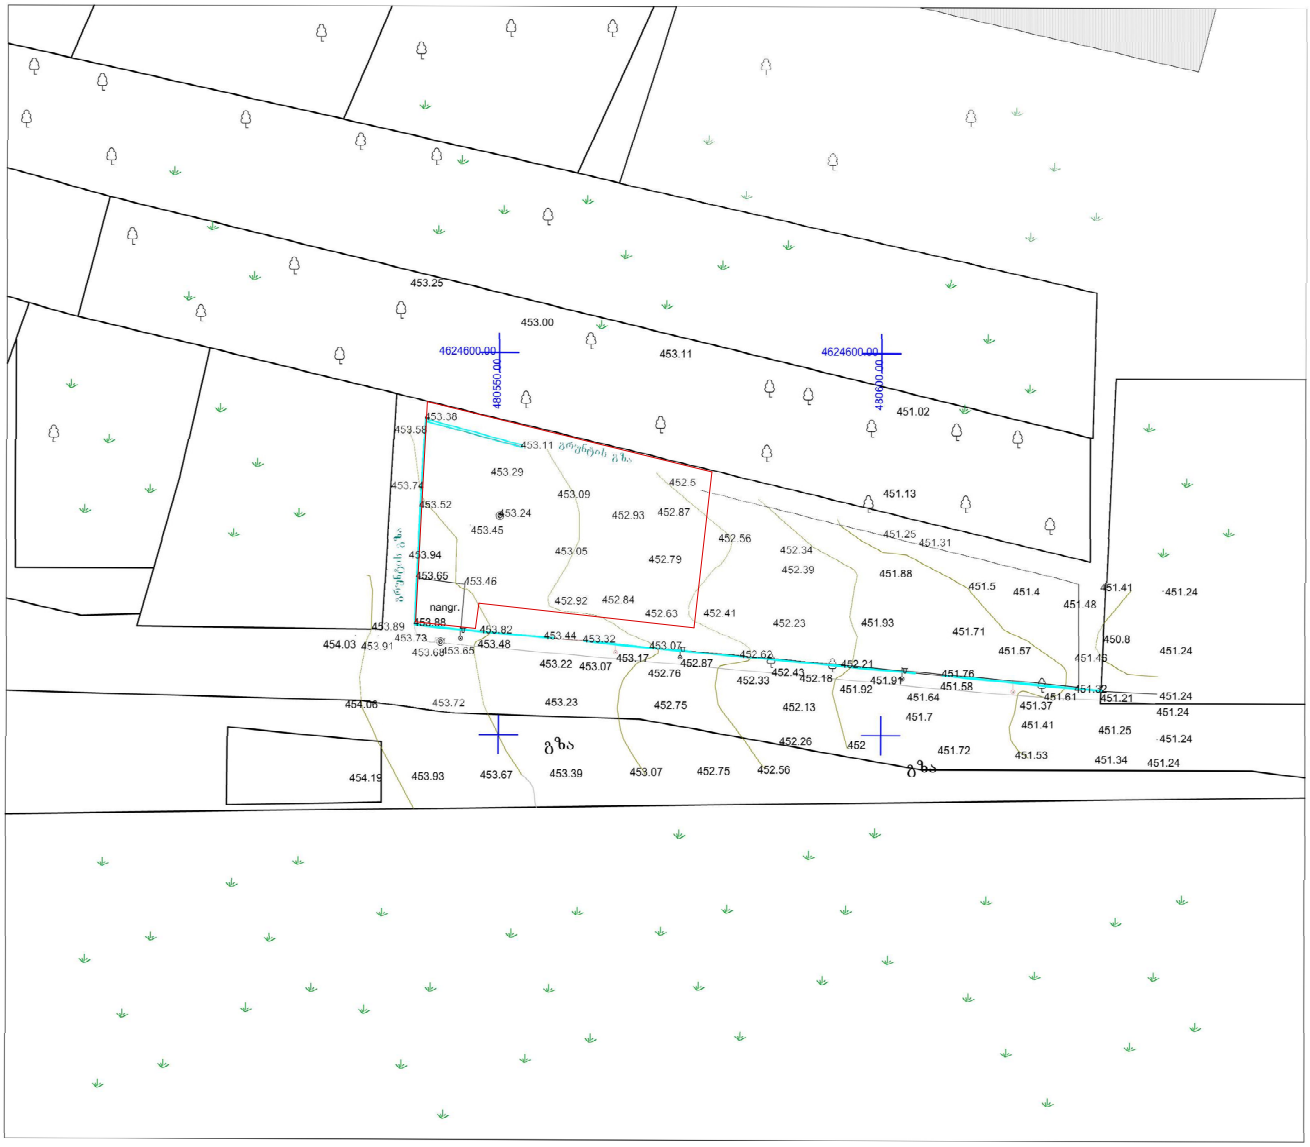

პირობითი აღნიშნები

ქ.ს. საცხ.სახლი	ნაკვეთის საზღვარი	სამოედანურები ჭა	წყალი
ქ.ა. არასაცხ.სახლი	პორლიური	გარე განათება	კავშირგაბმულობა
ფარდული	ბუნებრივი არხი	ქარხანაცივი ზოლი	კანალიზაცია
ნანგრ. ნანგრევი	ქვის ღობე	ხეები	გაზი
რეზერვუარი	ჭიშკარი	ი - საერთაშორისო	
საერანსფორ. ჯიხური	ბეტონის კედელი		

შპს „ტერაგრაფიკა“		
დირექტორი		შ. ფხაკაძე
კომპიუტერული უზრუნველყოფა		ი. თალაკვაძე
პროექტი შეასრულა		ა. ბოტკოველი
მასშტაბი 1:500		12.09.2013