
გენ-გეგმა
მ. 1:500

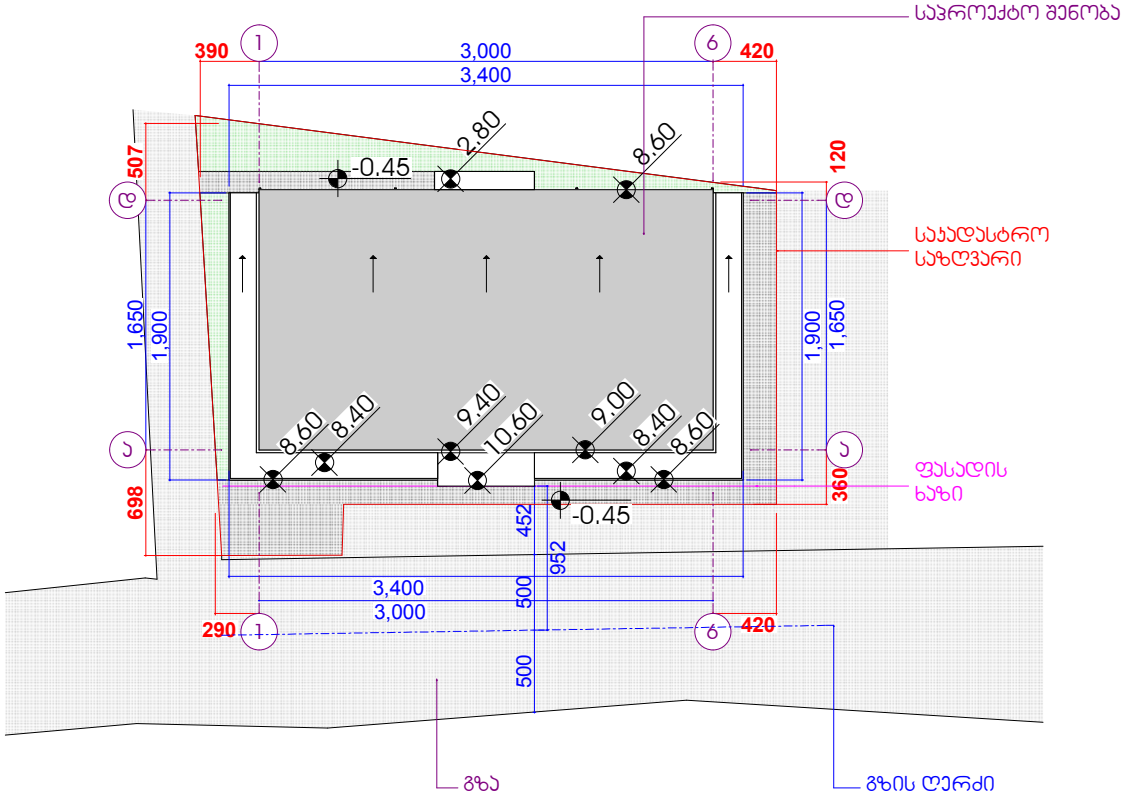


სიმაღლის განსაზღვრის სქემა

მოცემულ ნახაზში განსაზღვრულია სსზ 2-სართის მაქსიმალური დასაშვები სიმაღლე ფორმულით H=L/0.30

ფორმულიდან გამომდინარე შენობის მაქსიმალური დასაშვები სიმაღლე არის 31.7 მ. H=952/0.30=31.7მ

ინდ. მეწარმე ნელი ჩხაიძე ს.კ. 31001041939			საჯარო საოფისე შენობა ქ. თბილისი, სოფ. დიღომი (01.72.14.034.822)			
თანამდებობა	გვარი	ხელმ.	სიმაღლის განსაზღვრის სქემა	2014 წ.		
ინდ. მეწარმე	ნ.ჩხაიძე					
პრ.მთ.არქიტექტორი	ა.ქაჯაიასვილი		გენ-გეგმა მ. 1:500	სტად.	ფურც.	სულ
შეასრულა	ა.ქაჯაიასვილი			მ.პრ.	ა/ 1	2

ფასადი ა-დ
მ. 1:200

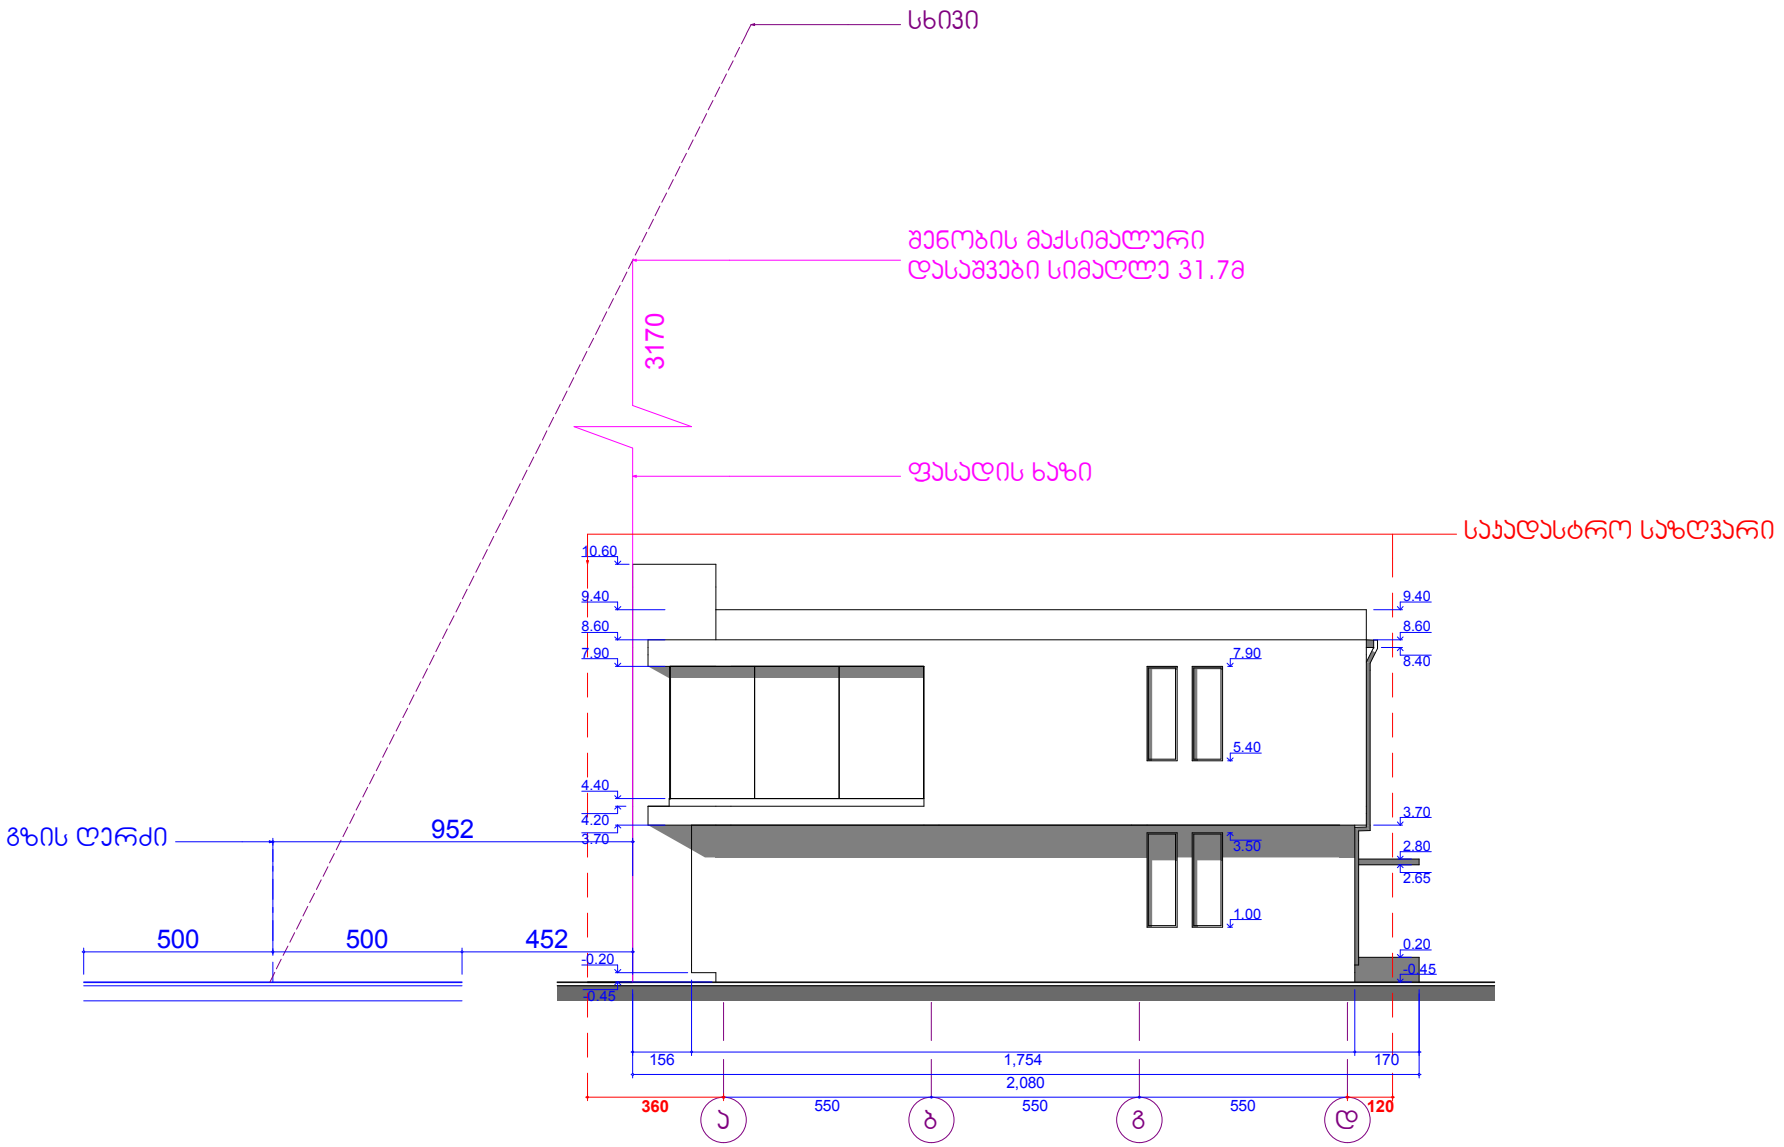

ინდ. მეწარმე ნელი ჩხაიძე ს.ს. 310010419 39			საპატრო საოფისე შენობა ქ. თბილისი, სოფ. დიღომი (01.72.14.034.822)		
თანამდებობა	გვარი	ხელმ.	სიმაღლის განსაზღვრის სქემა	2014 წ.	
ინდ. მეწარმე	ნ.ჩხაიძე				
პრ.მთ.არქიტექტორი	ა.ქამიანშვილი		ფასადი ა-დ მ 1:200	ს/ბ/დ.	ფურც.	სულ
შეასრულა	ა.ქამიანშვილი			მ.პრ.	2	2