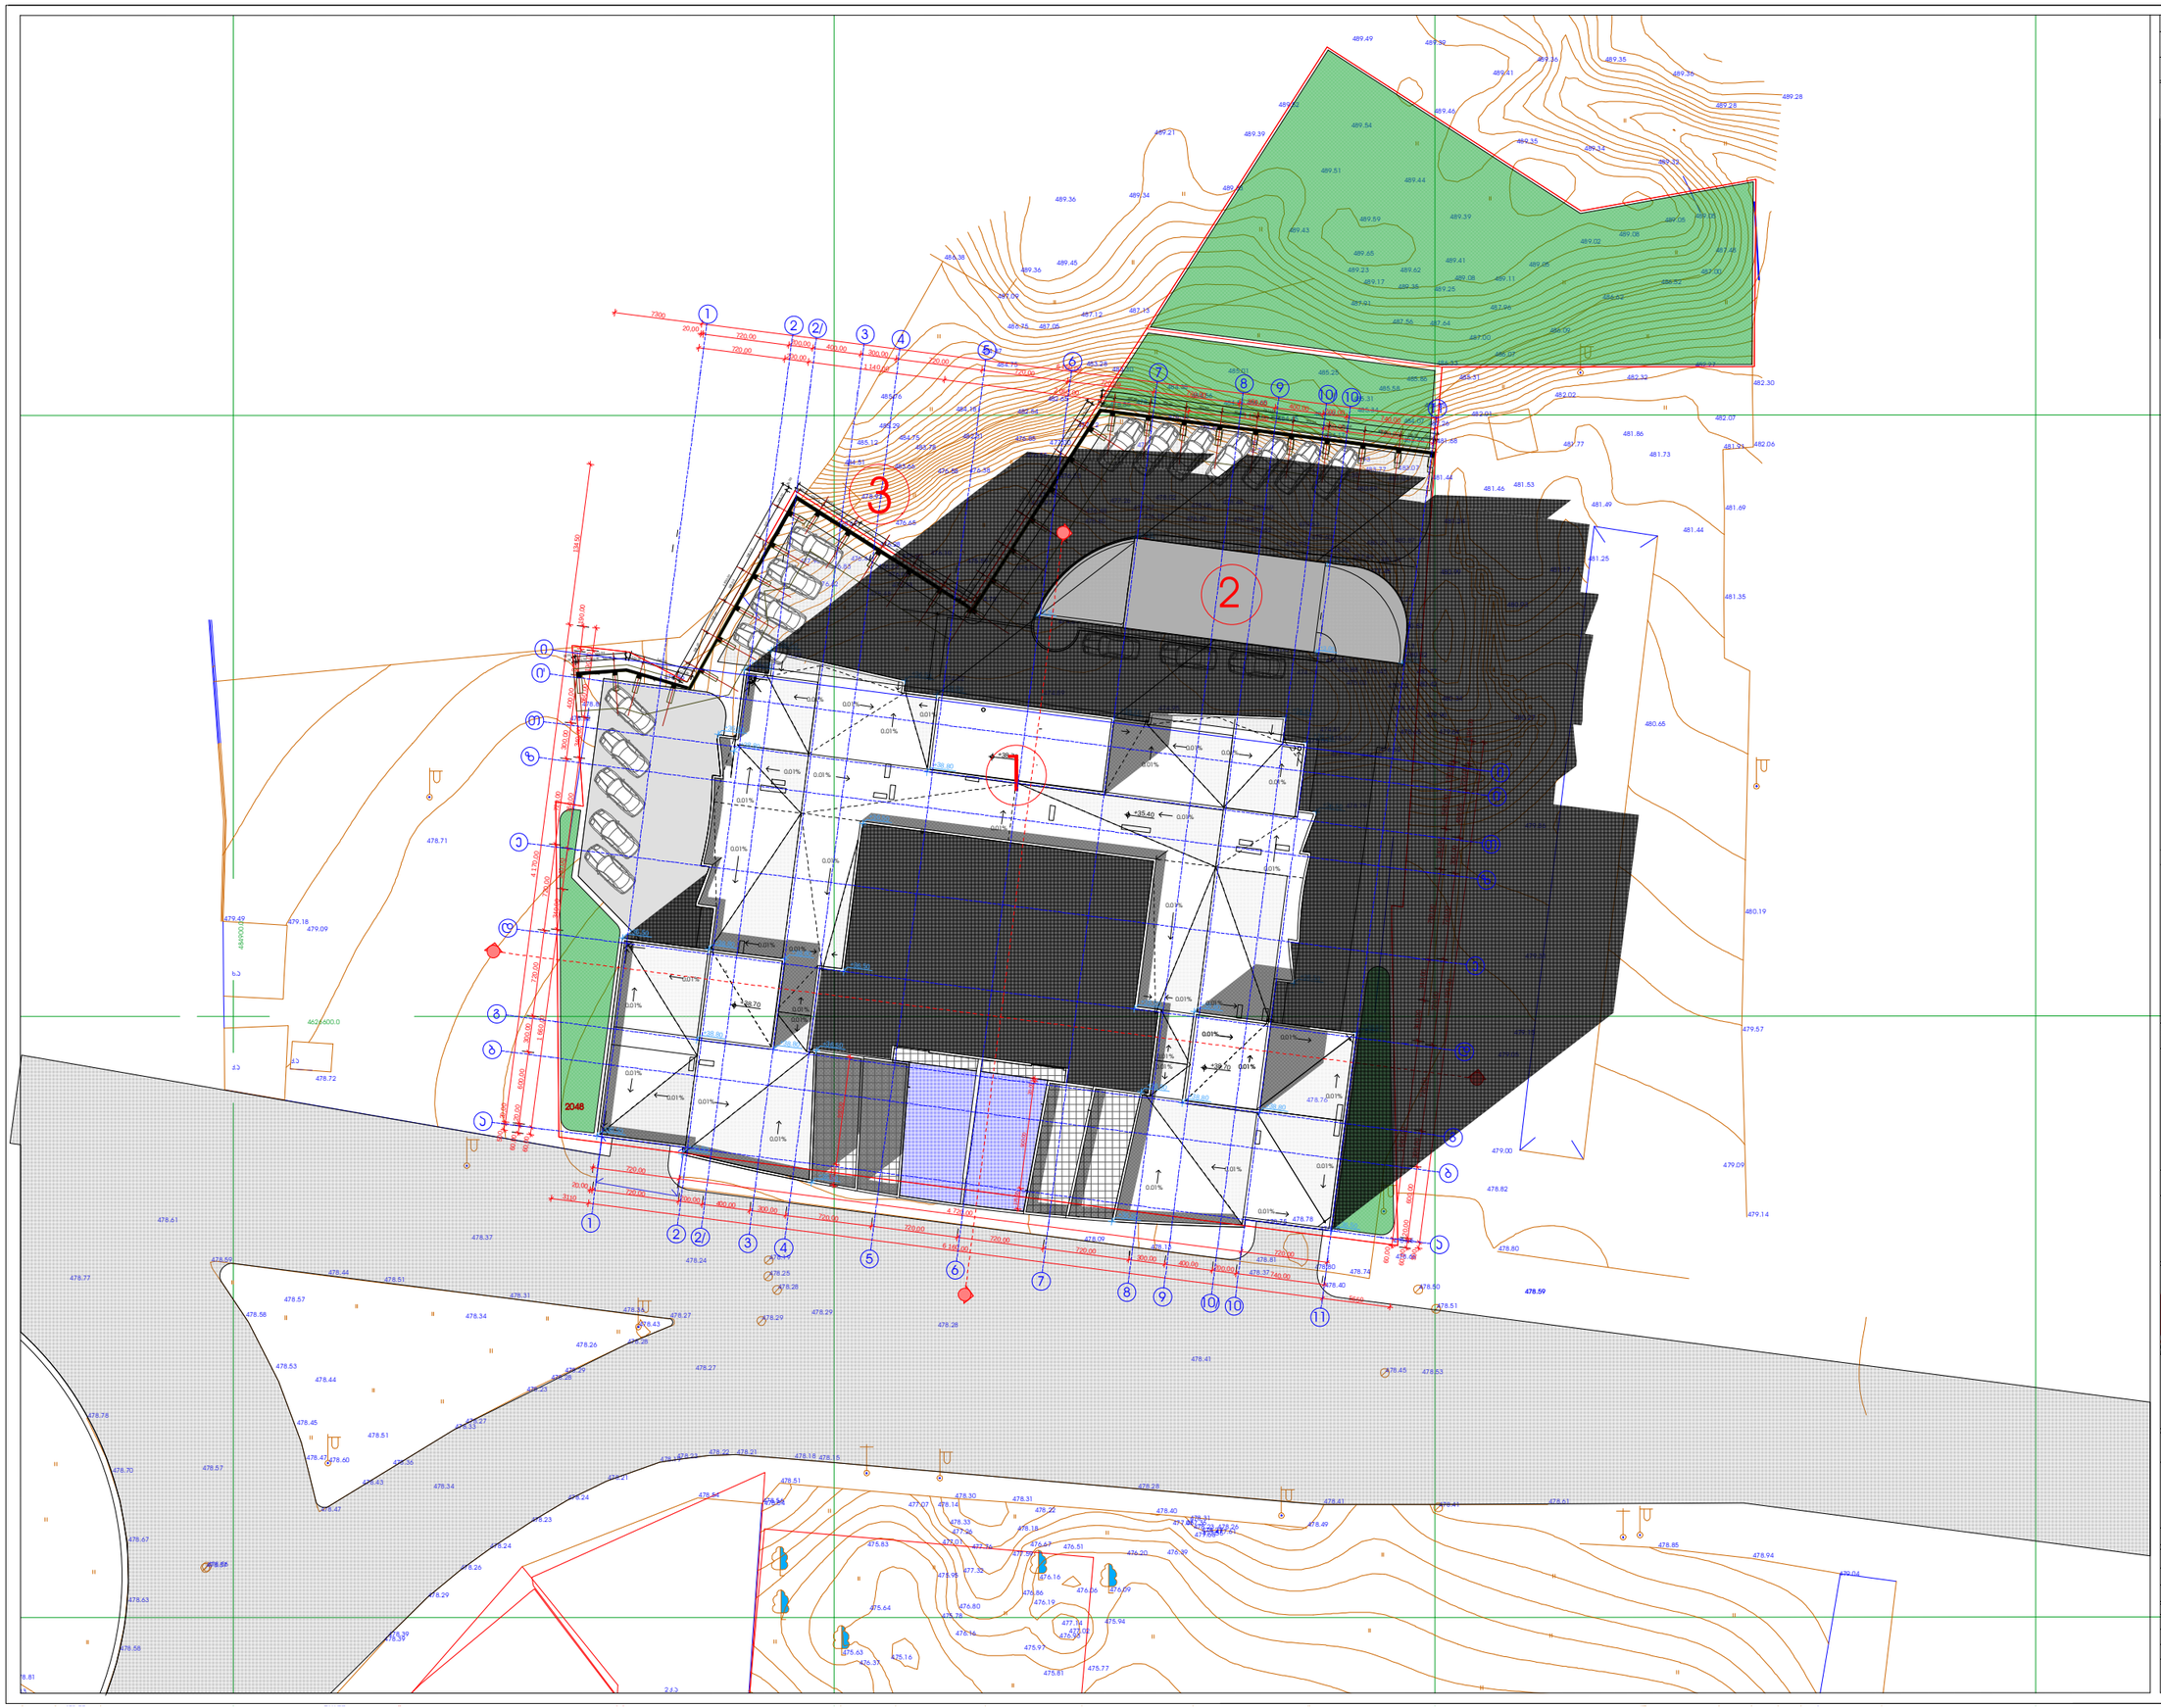

ფოლდერი	დასახელება	ფანლის სახელი
A-3		


GREMIC
GEORGIAN REAL ESTATE & INVESTMENTS MANAGEMENT COMPANY