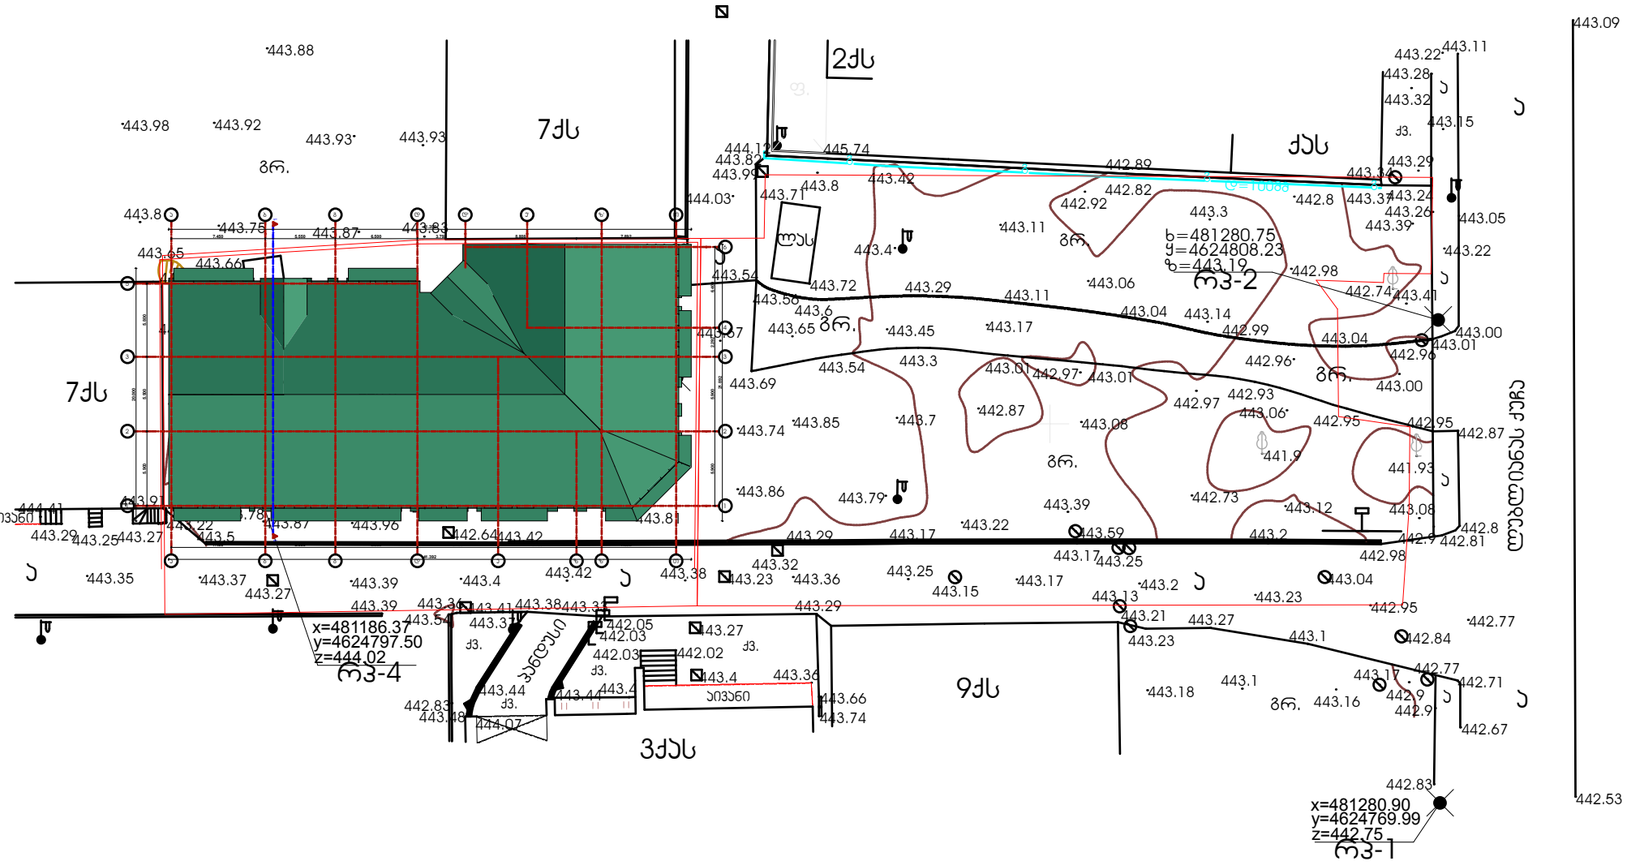


შ.პ.ს. "ესსა"

დირექტორი:
გიორგი ნანავა
მის.: პეკინის 34/ ალ. ყაზბეგის 2
მობ.: 591 66 10 00

დამკვეთი:
ამხ. "ახალი ღიღმის მასივი"

შენიშვნა:

დირექტორი
გურამ პატარქალიშვილი

პროექტის ავტორი:
გურამ პატარქალიშვილი

ნახაზის დასახელება

სტადია:	ა-პ	ა-პ
მასშტაბი		
ფურც. რ.		
ფურც. №		