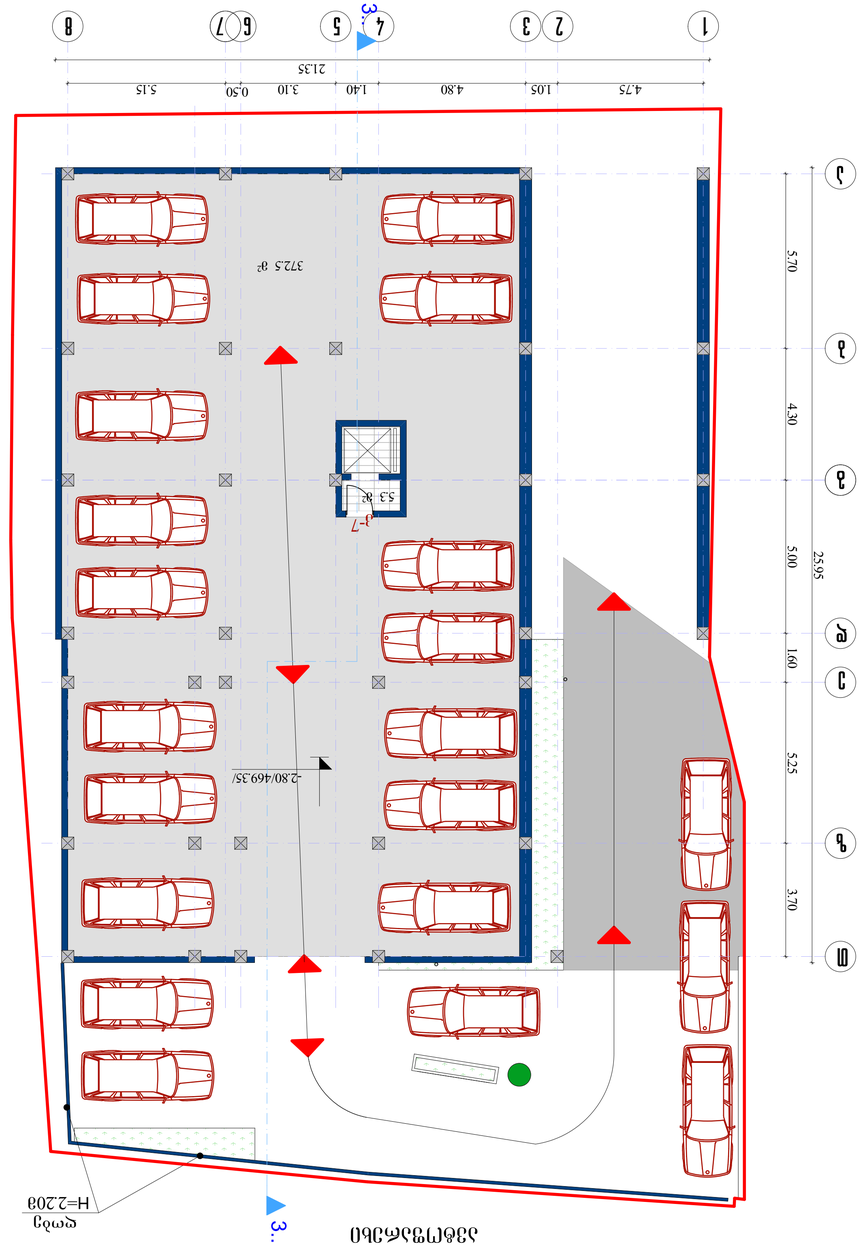



I სართულის გეგმა

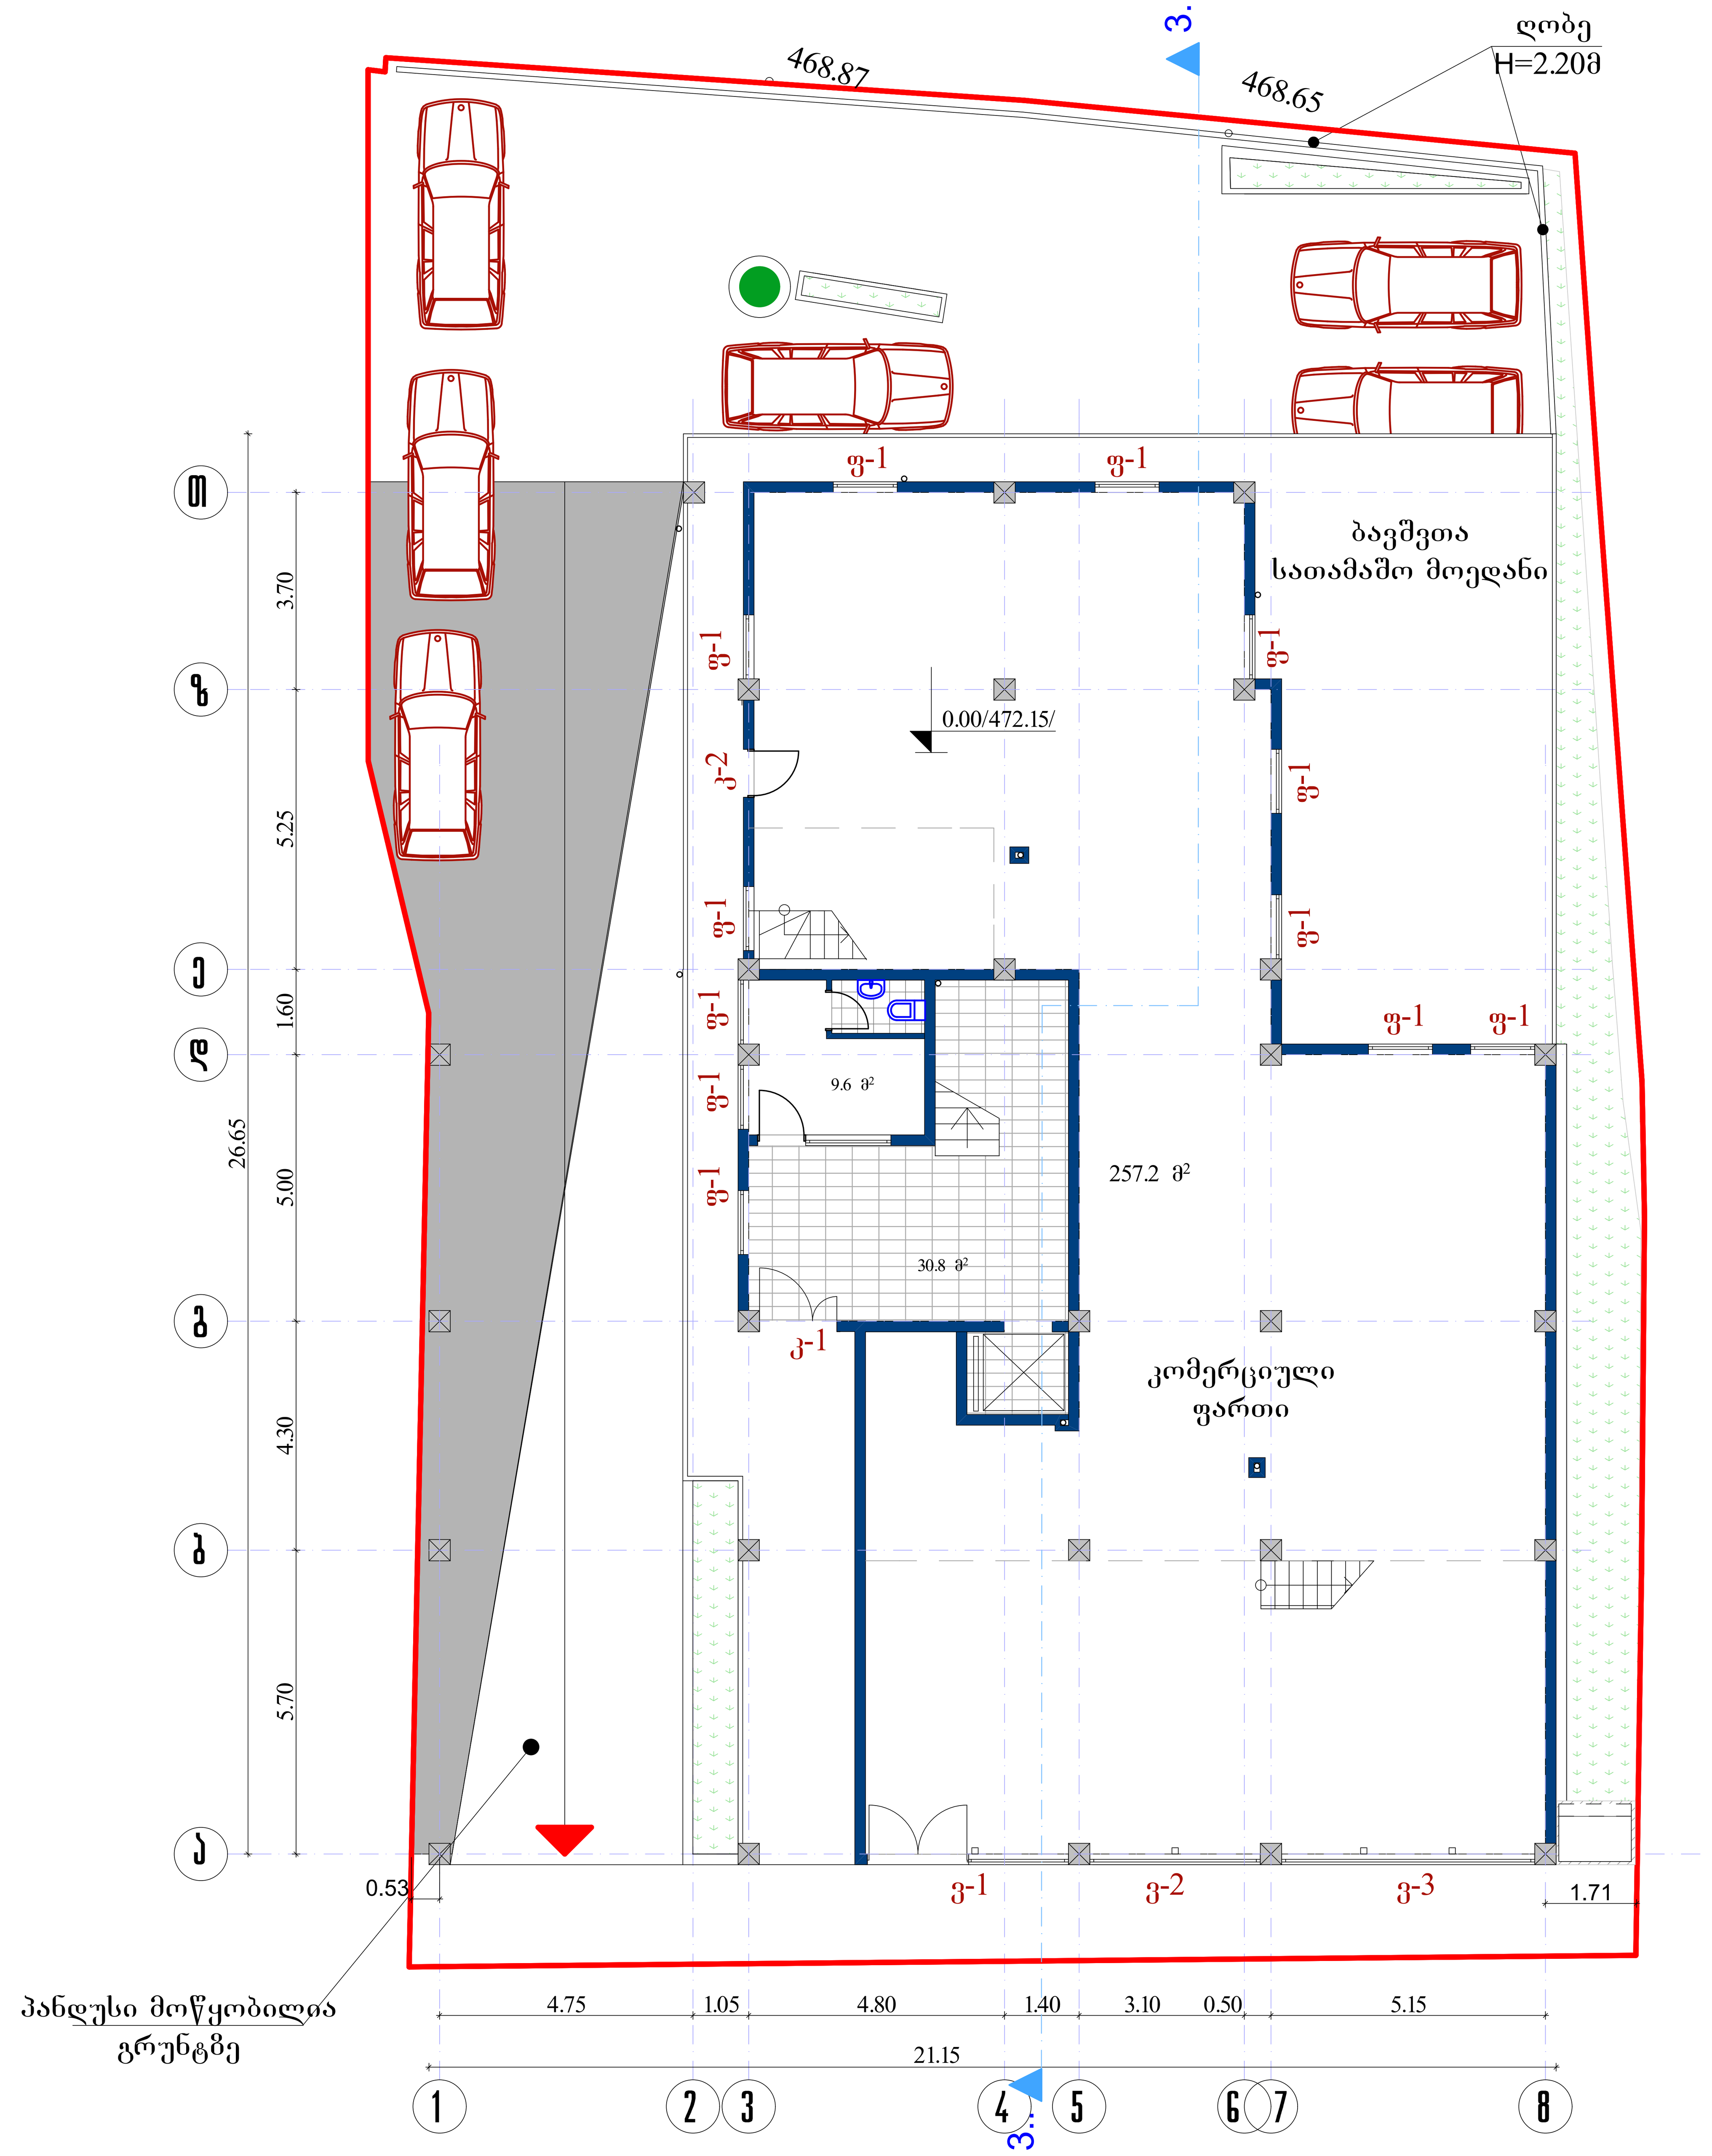

I სართულის ფართი გარე კონტურზე

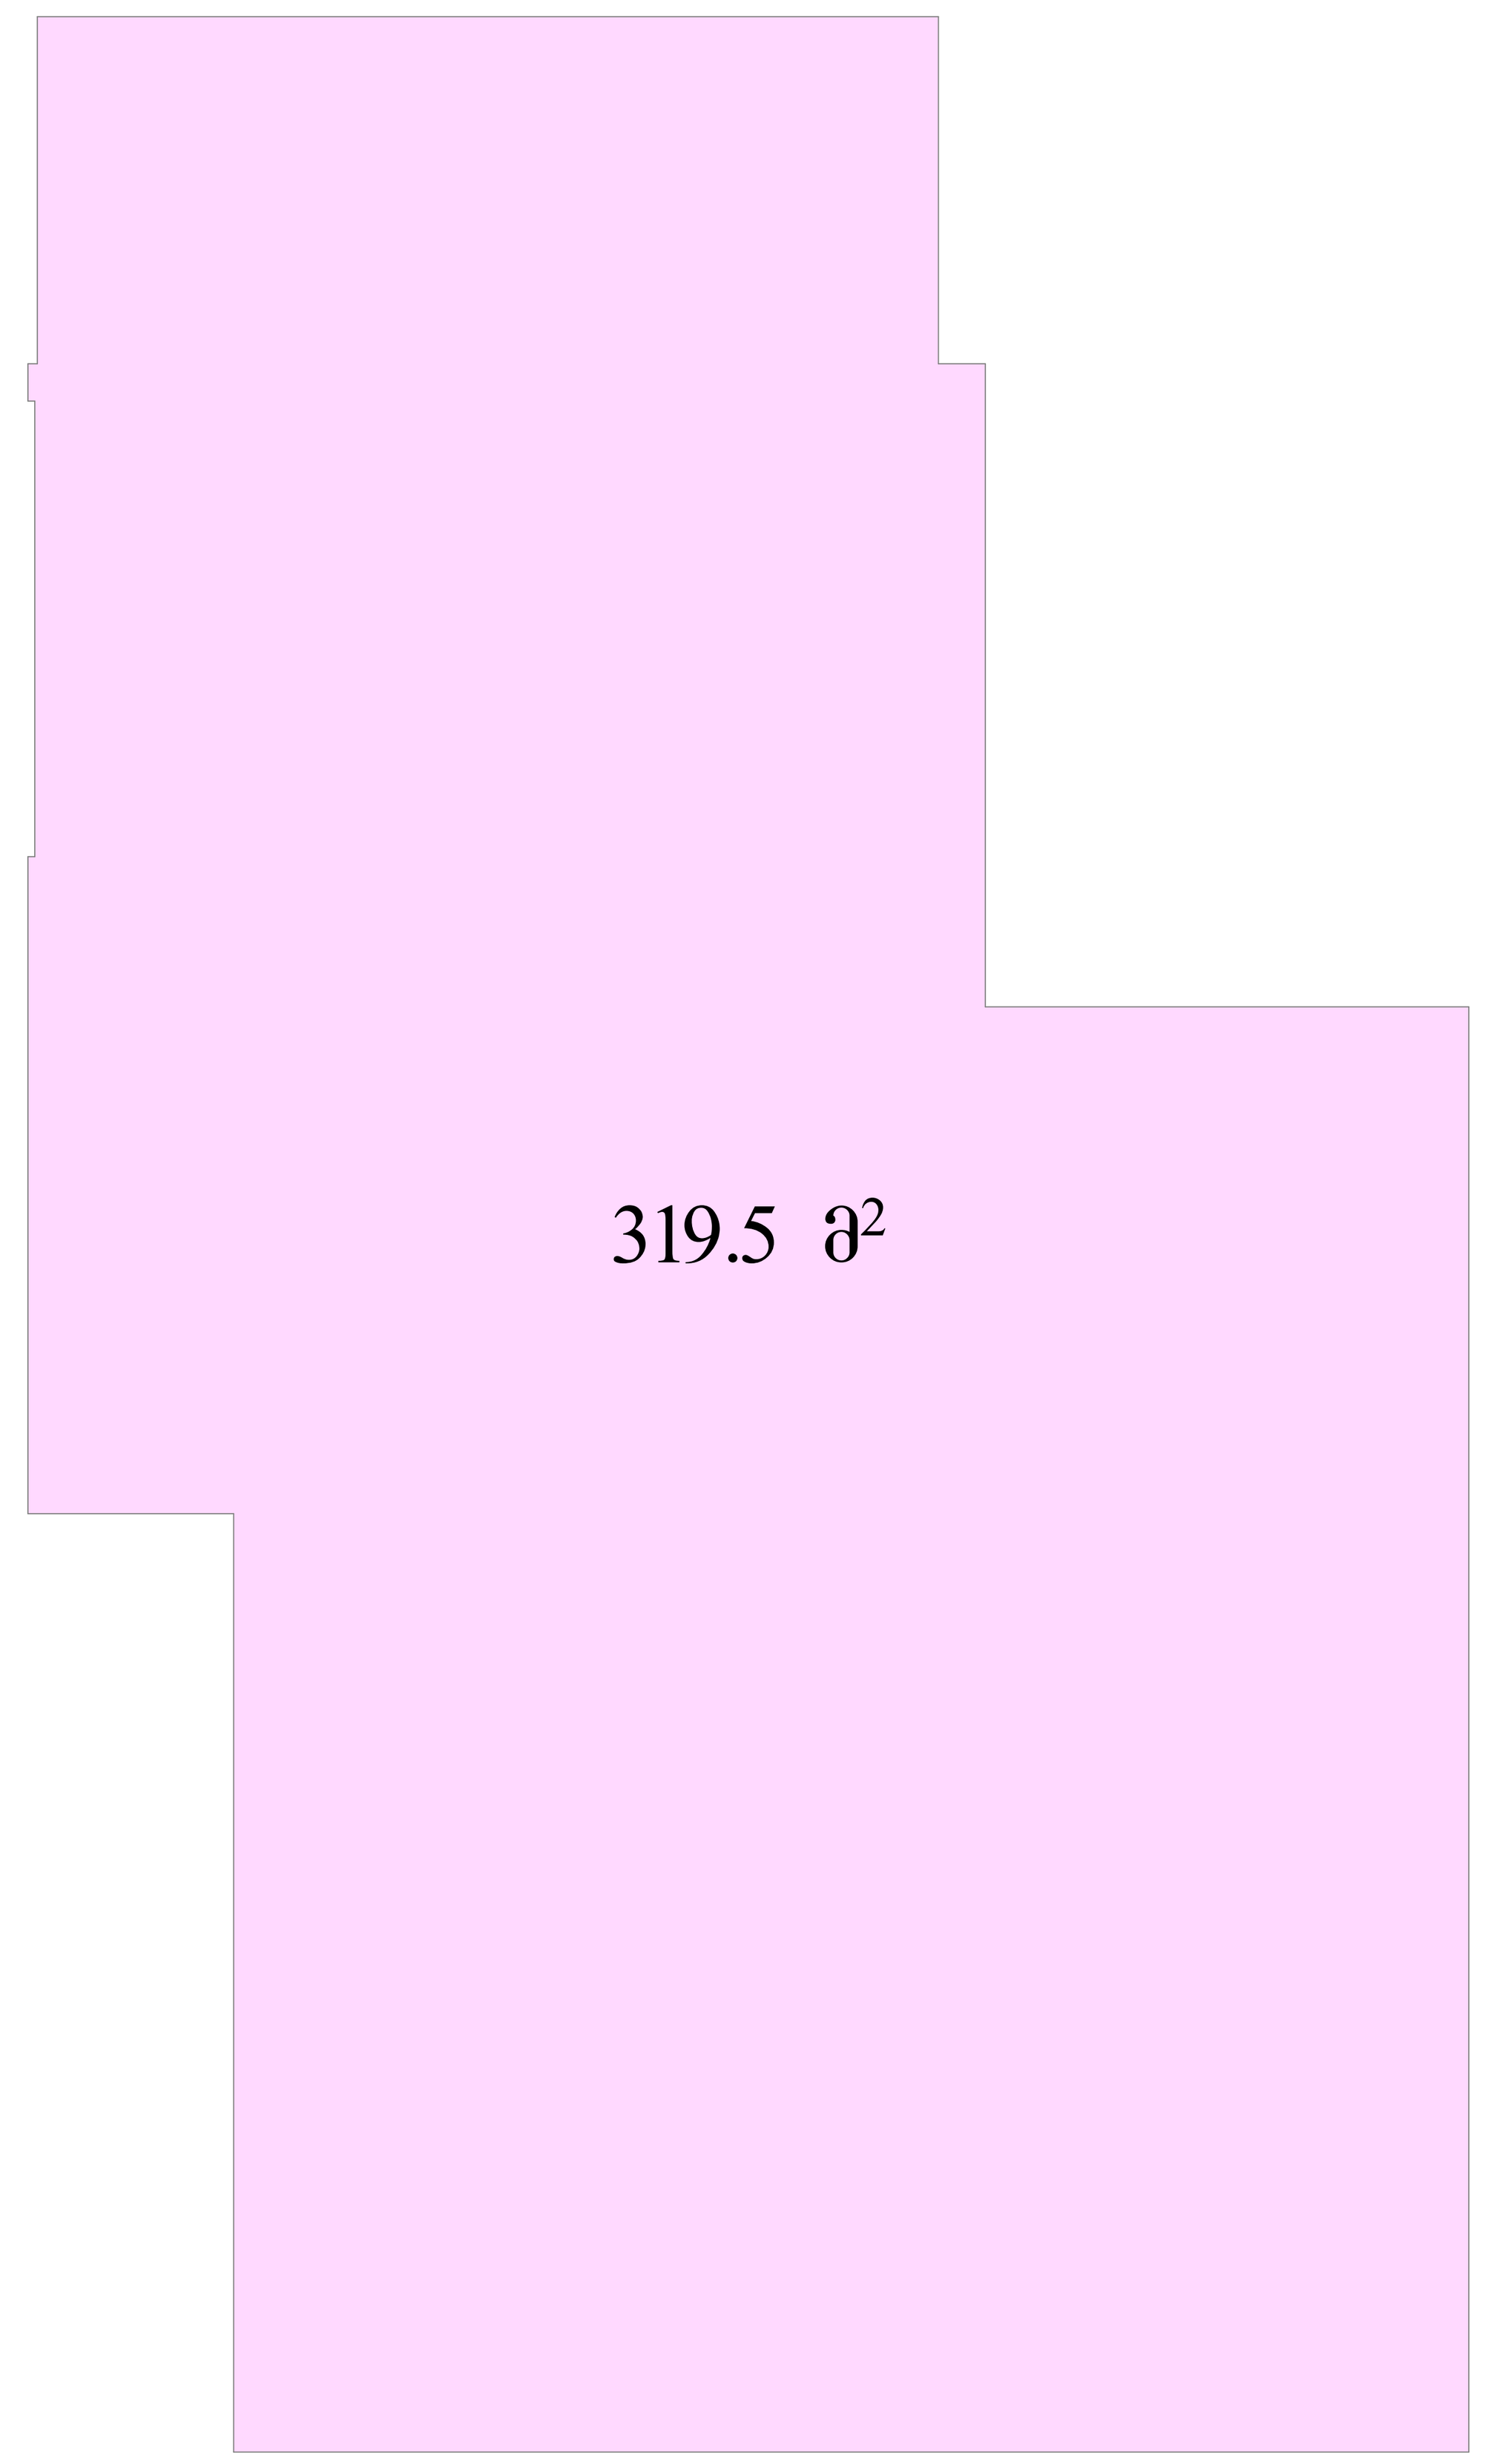

K_1 განაშენიანების კოეფიციენტის საანგარიშო კონტური

 

დირექტორი	დ.მახარობლიშვილი		მრავალბინიანი საცხოვრებელი სახლი ქ. თბილისი, მცხეთის ქუჩა №13 (კორექტირება)				
პრ.მთ.არქიტექტ.	დ.მახარობლიშვილი						
პრ.მთ.კონსტრ.	ზ.სილაგაძე						
			არქიტექტურული ნაწილი	დაკვეთა №			
			I სართულის გეგმა 0.00 ნიშნულზე (472.15)	სტადია	ფურც.	ფ-ბი	მასშტაბი
შეასრულა	თ.კოშაძე			პ	ა-3		1:100
შეამოწმა	დ.მახარობლიშვილი		საიდენტ. კოდი №404862038	შპს "დმ სტუდია"			










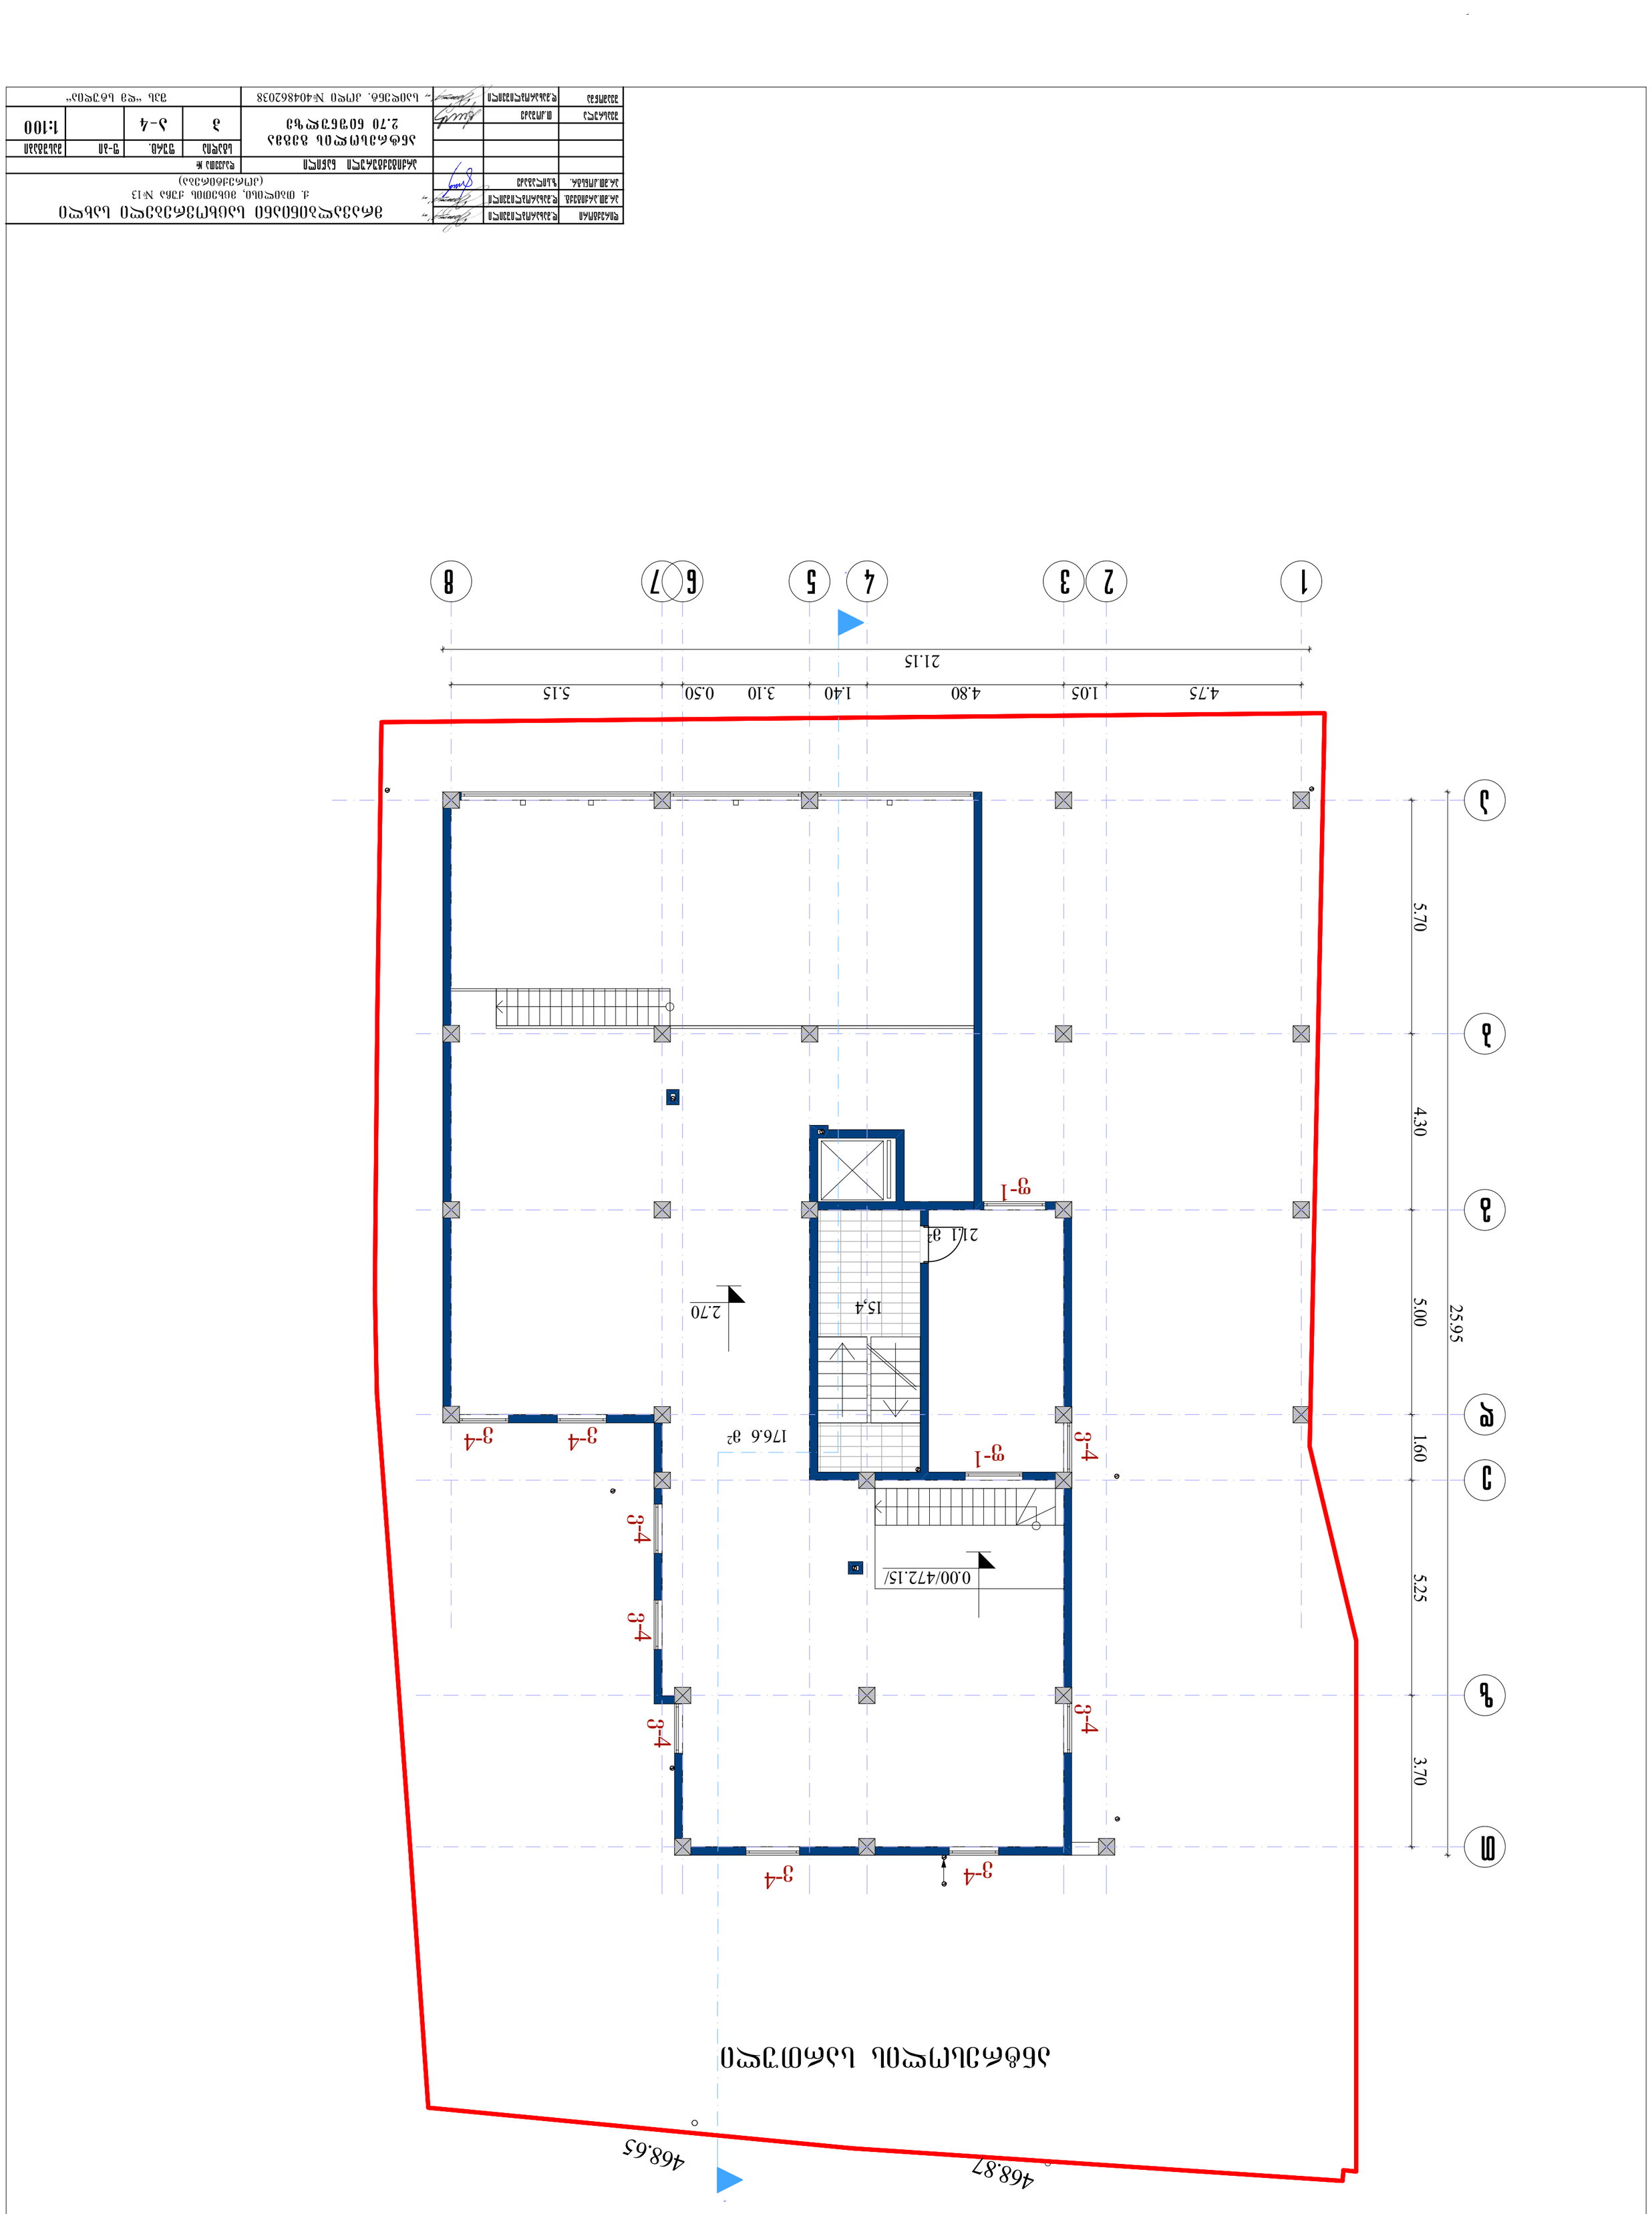

II სართულის გეგმა

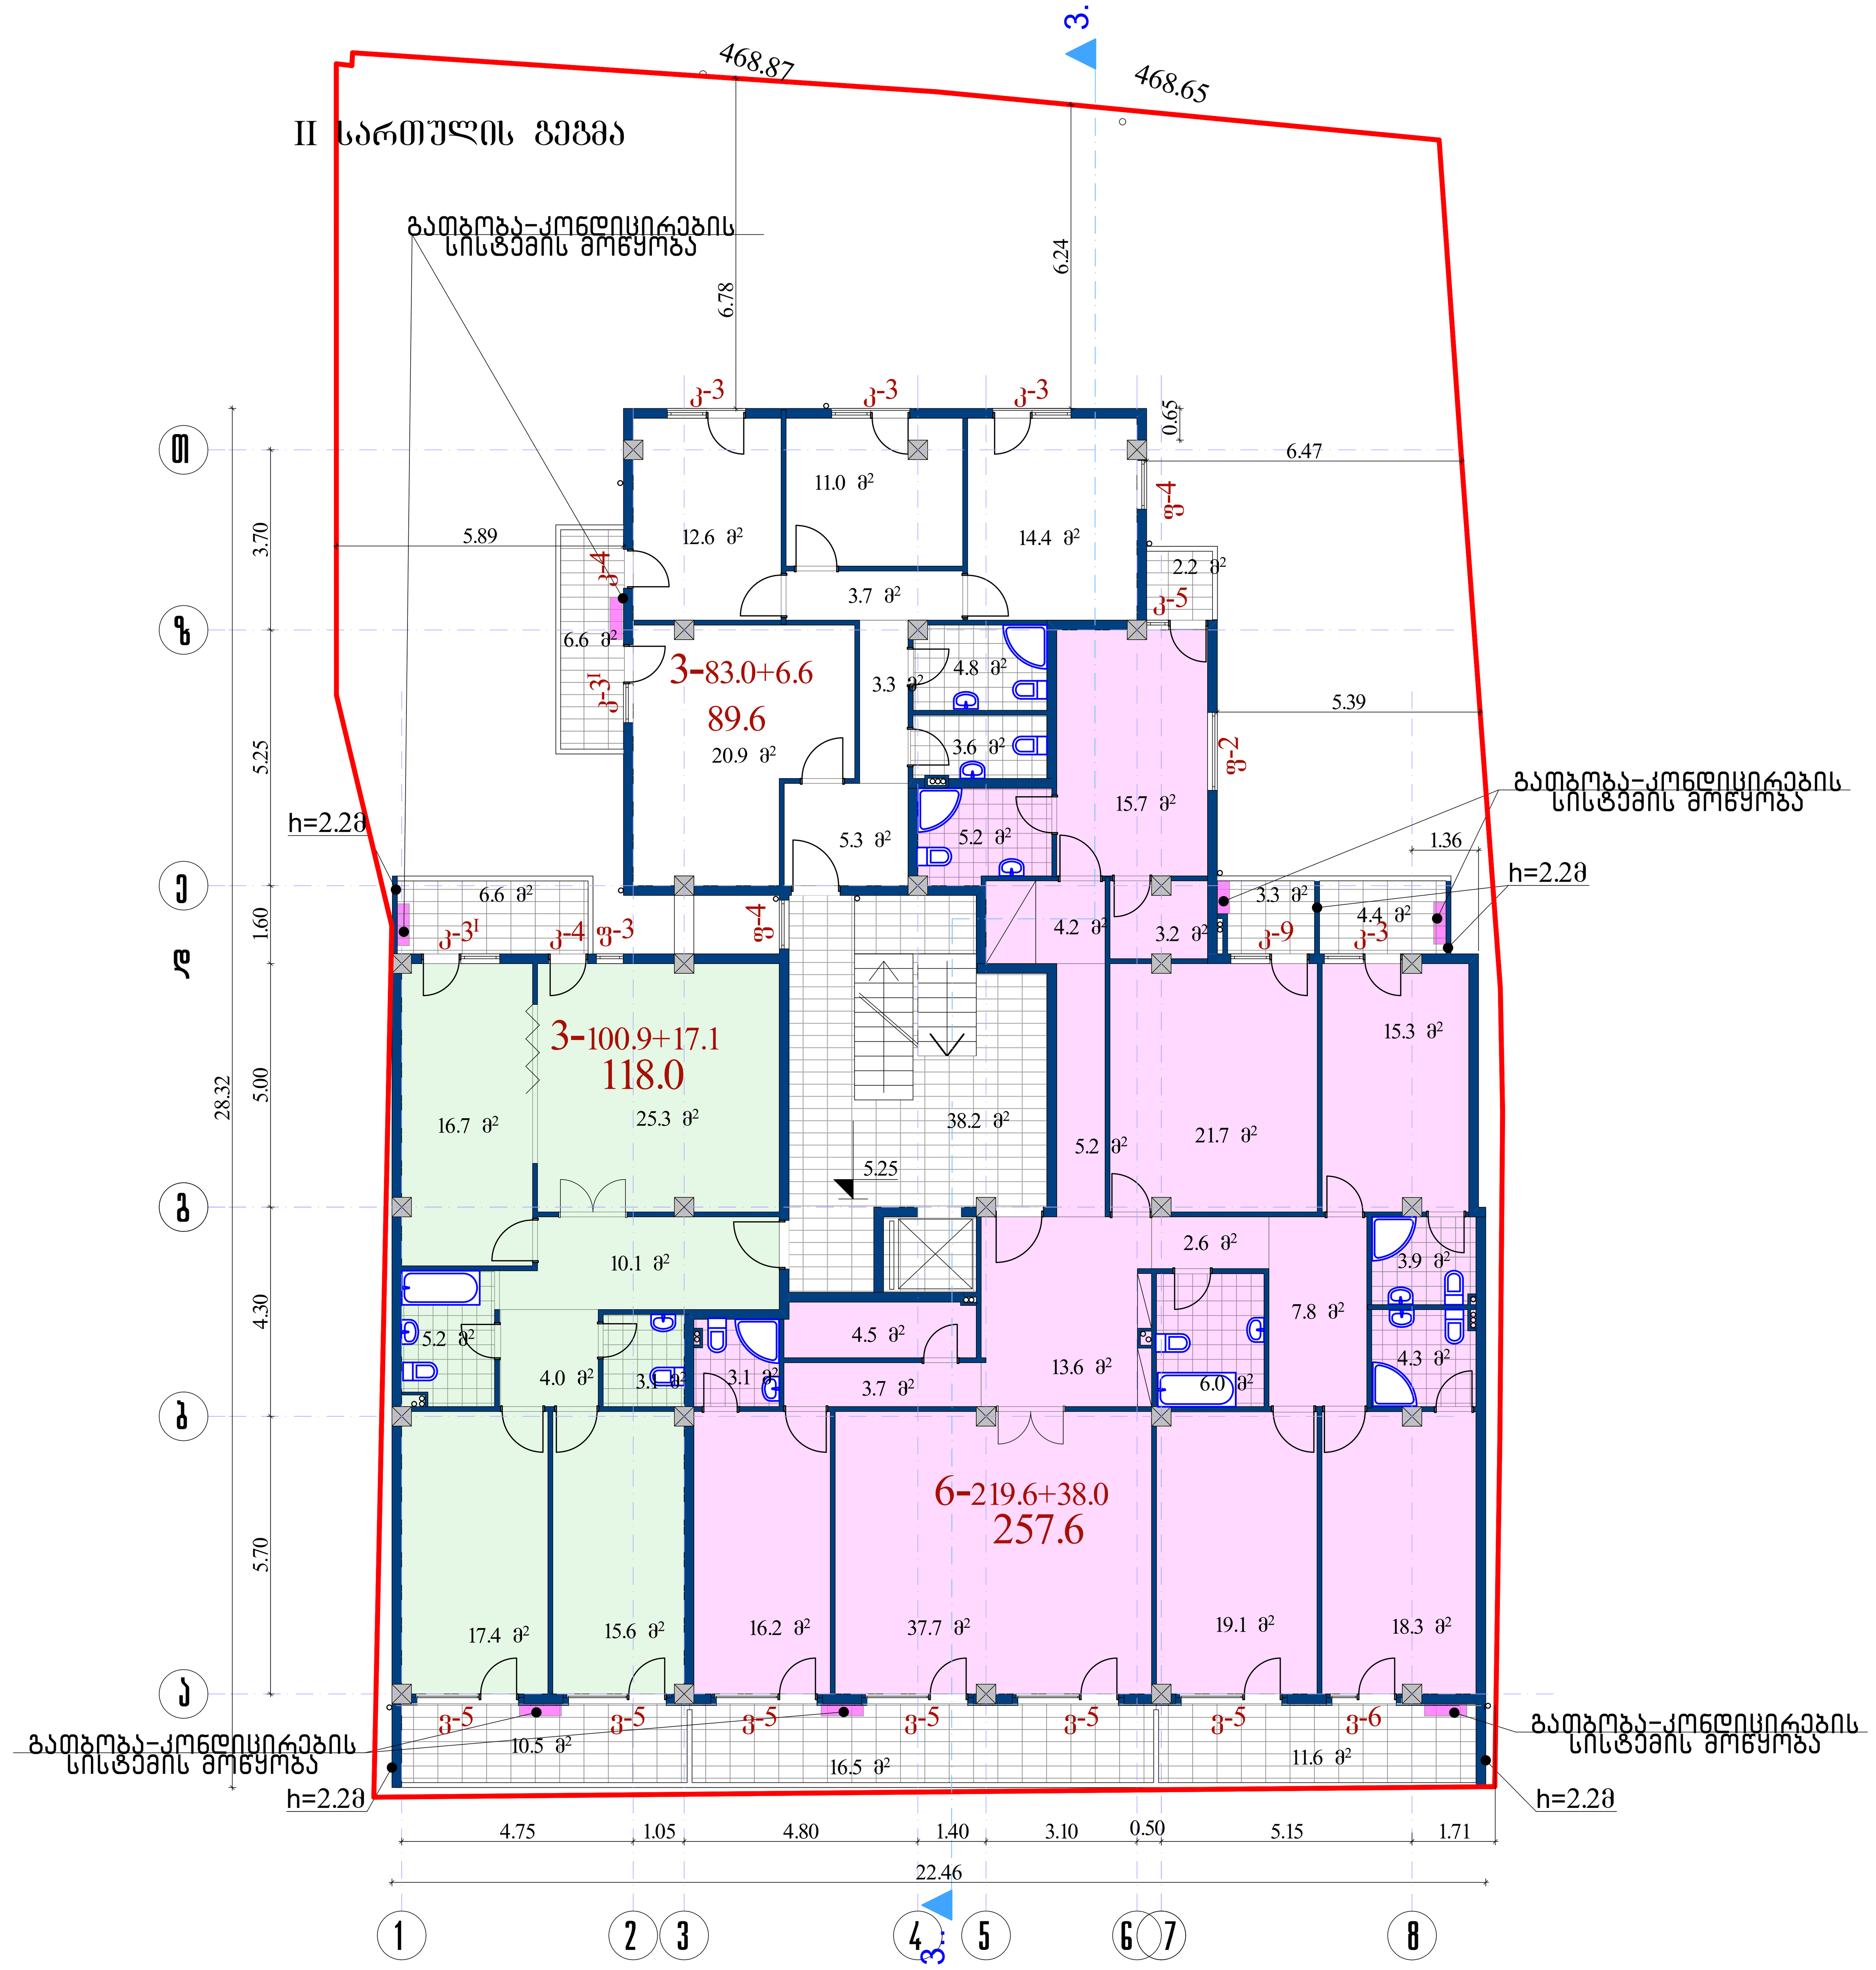

II სართულის ფართი გარე კონტურზე

 

დირექტორი	დ.მახარობლიშვილი		მრავალბინიანი საცხოვრებელი სახლი ქ. თბილისი, მცხეთის ქუჩა №13 (კორექტირება)			
არ.მთ.არქიტექტ.	დ.მახარობლიშვილი					
არ.მთ.კონსტრ.	ზ.სილაგაძე					
			არქიტექტურული ნაწილი	დაკვეთა №		
			II სართულის გეგმა 5.25 ნიშნულზე	სტადია	ფურც.	ფ-ბი	მასშტაბი
				პ	ა-5		1:100
შეასრულა	თ.კოშაძე					
შეამოწმა	დ.მახარობლიშვილი		საიდენტ. კოდი №404862038	შპს "დმ სტუდია"		

III სართულის გეგმა



III სართულის შართი გარე კონტურგე

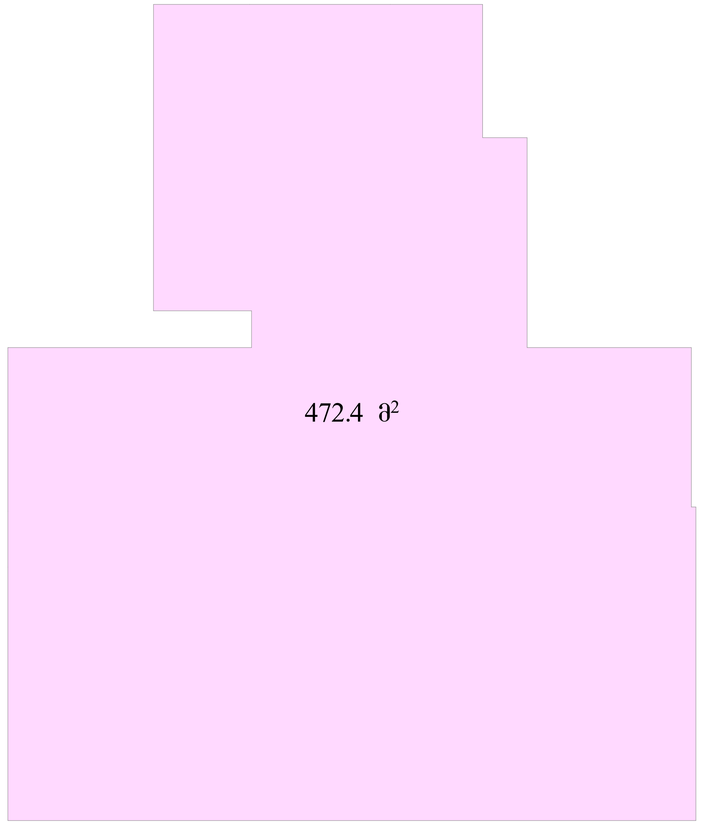


IV სართულის გეგმა

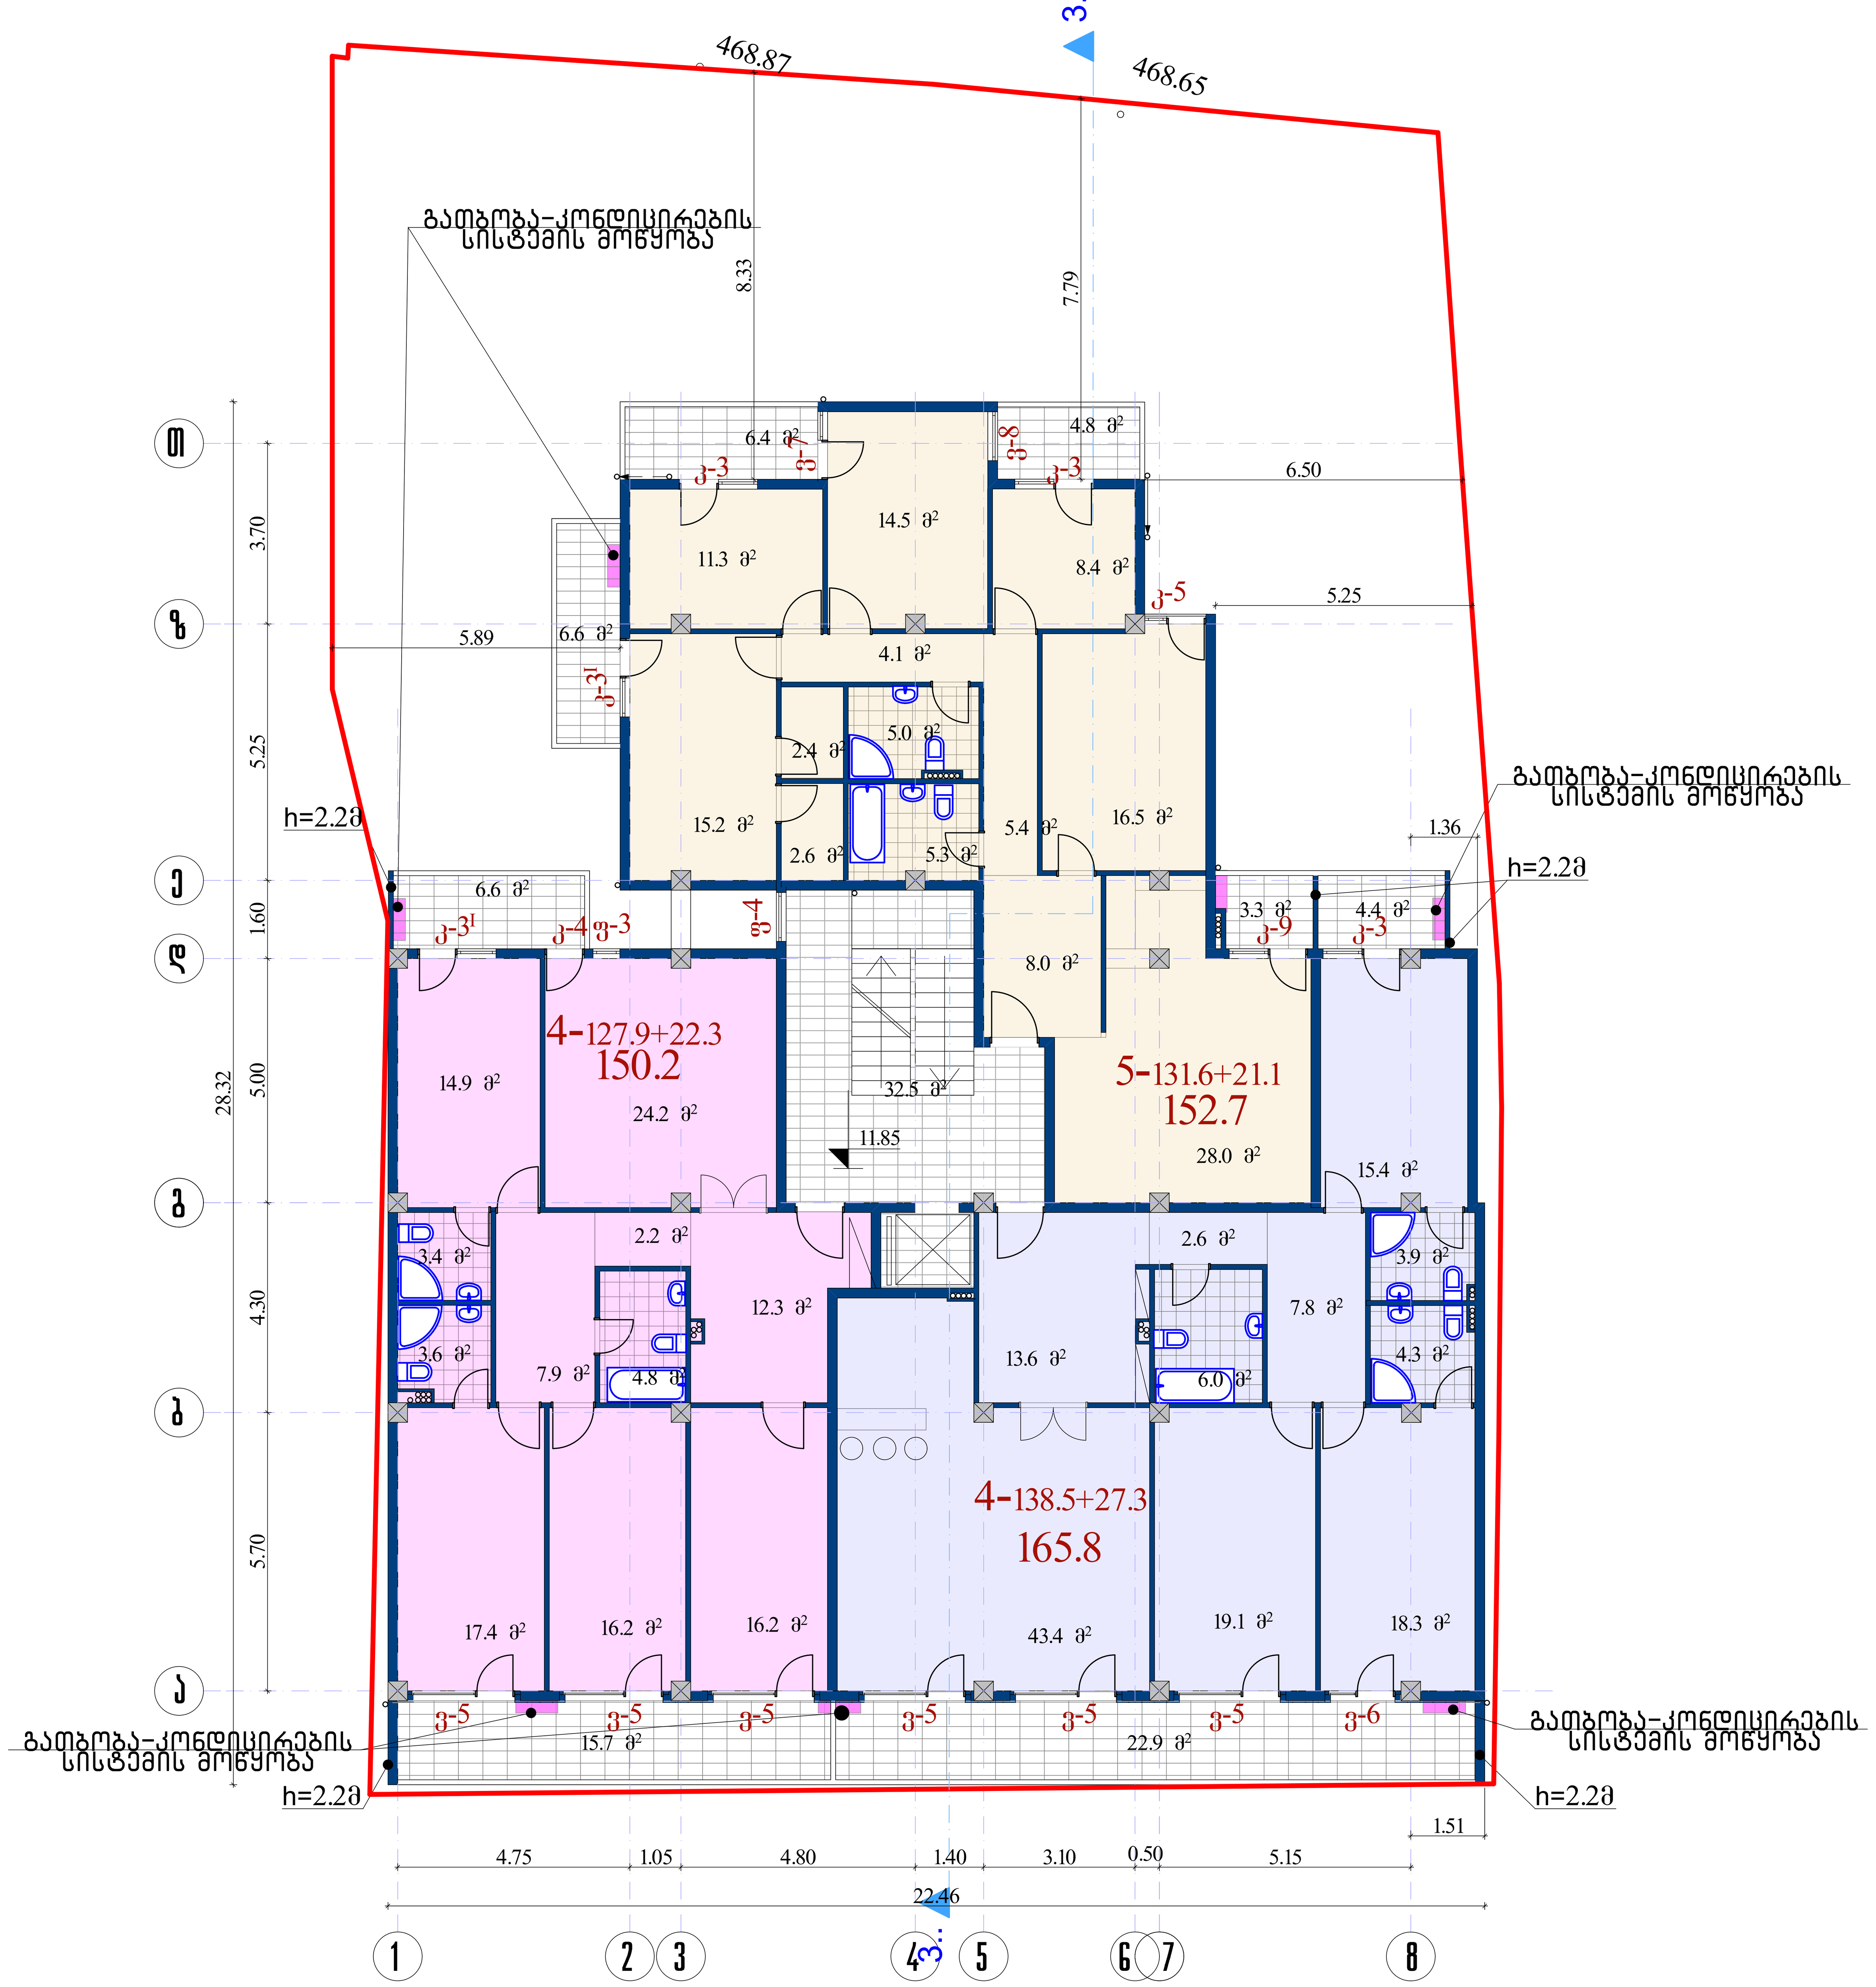

IV სართულის ფართი გარე კონტურზე

 

დირექტორი	დ.მახარობლიშვილი		მრავალბინიანი საცხოვრებელი სახლი ქ. თბილისი, მცხეთის ქუჩა №13 (კორექტირება)
პრ.მთ.არქიტექტ.	დ.მახარობლიშვილი		
პრ.მთ.კონსტრ.	ზ.სილაგაძე		
			არქიტექტურული ნაწილი / დაკვეთა №
			IV სართულის გეგმა 11.85 ნიშნულზე
			სტადია: პ / ფურც.: ა-7 / ფ-ბი: / მასშტაბი: 1:100
შეასრულა	თ.კოშაძე		
შეამოწმა	დ.მახარობლიშვილი		საიდენტ. კოდი №404862038 / შპს "დმ სტუდია"

V სართულის გეგმა

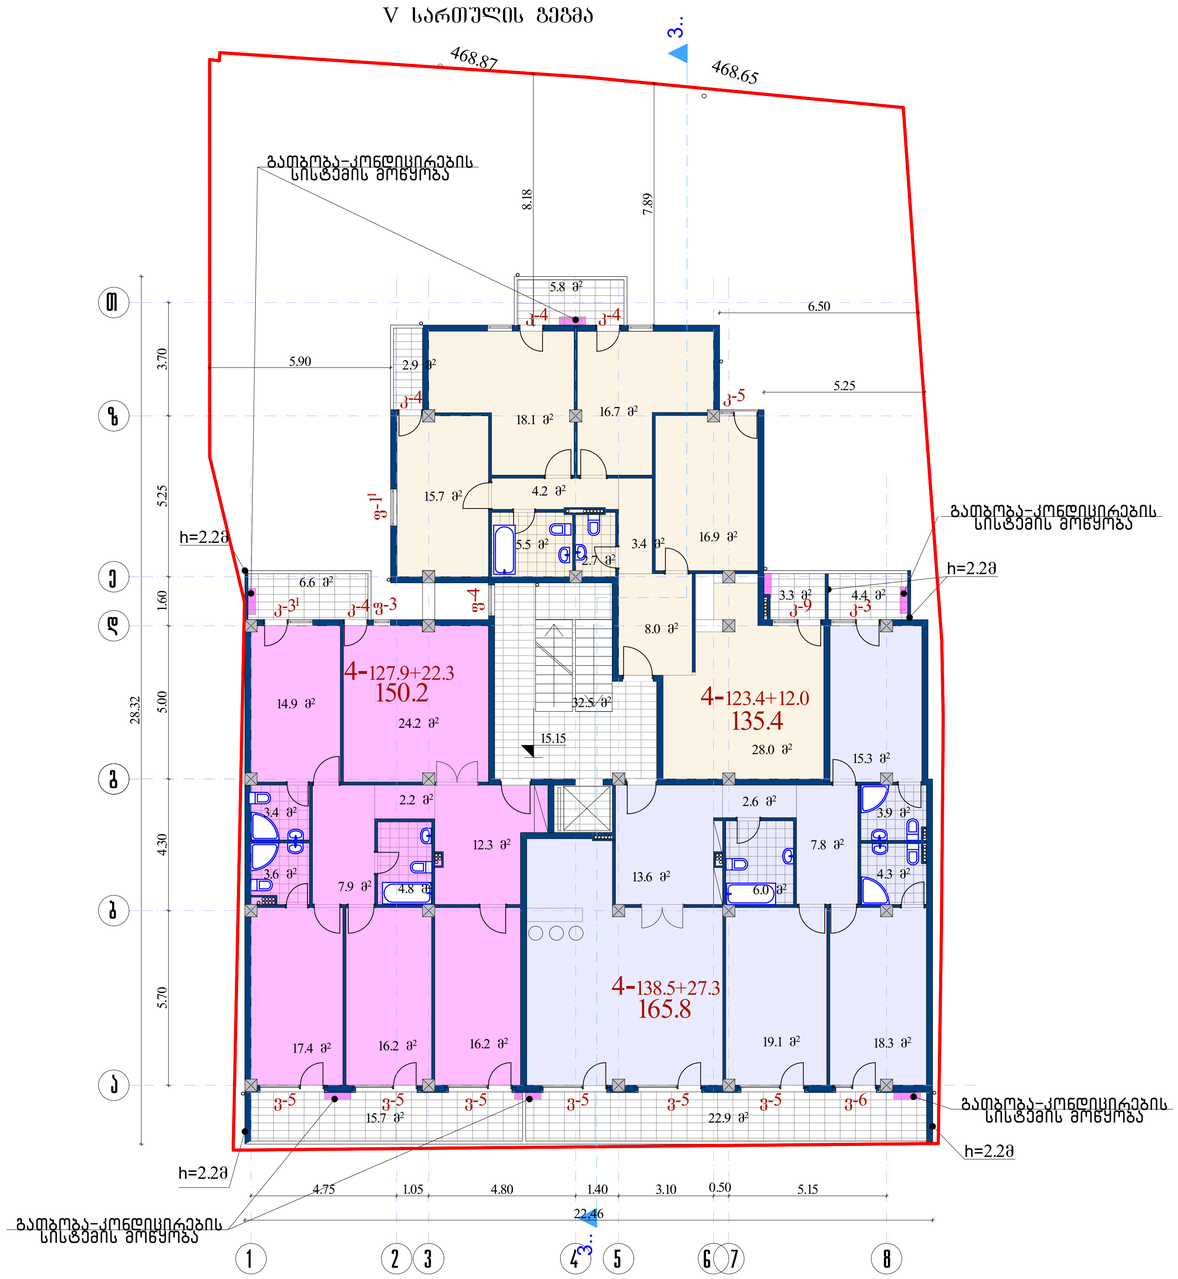

V სართულის ფართი გარე კონტურგე

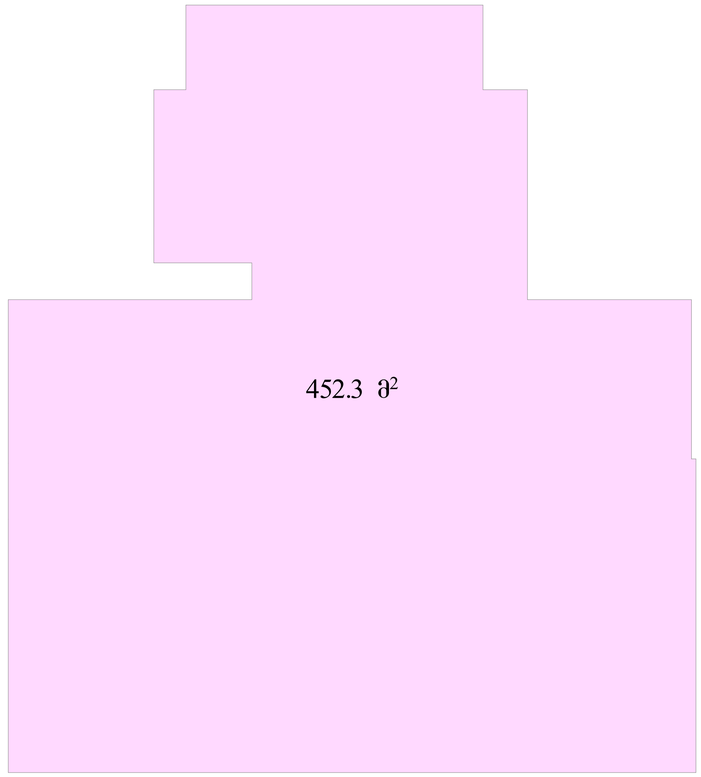


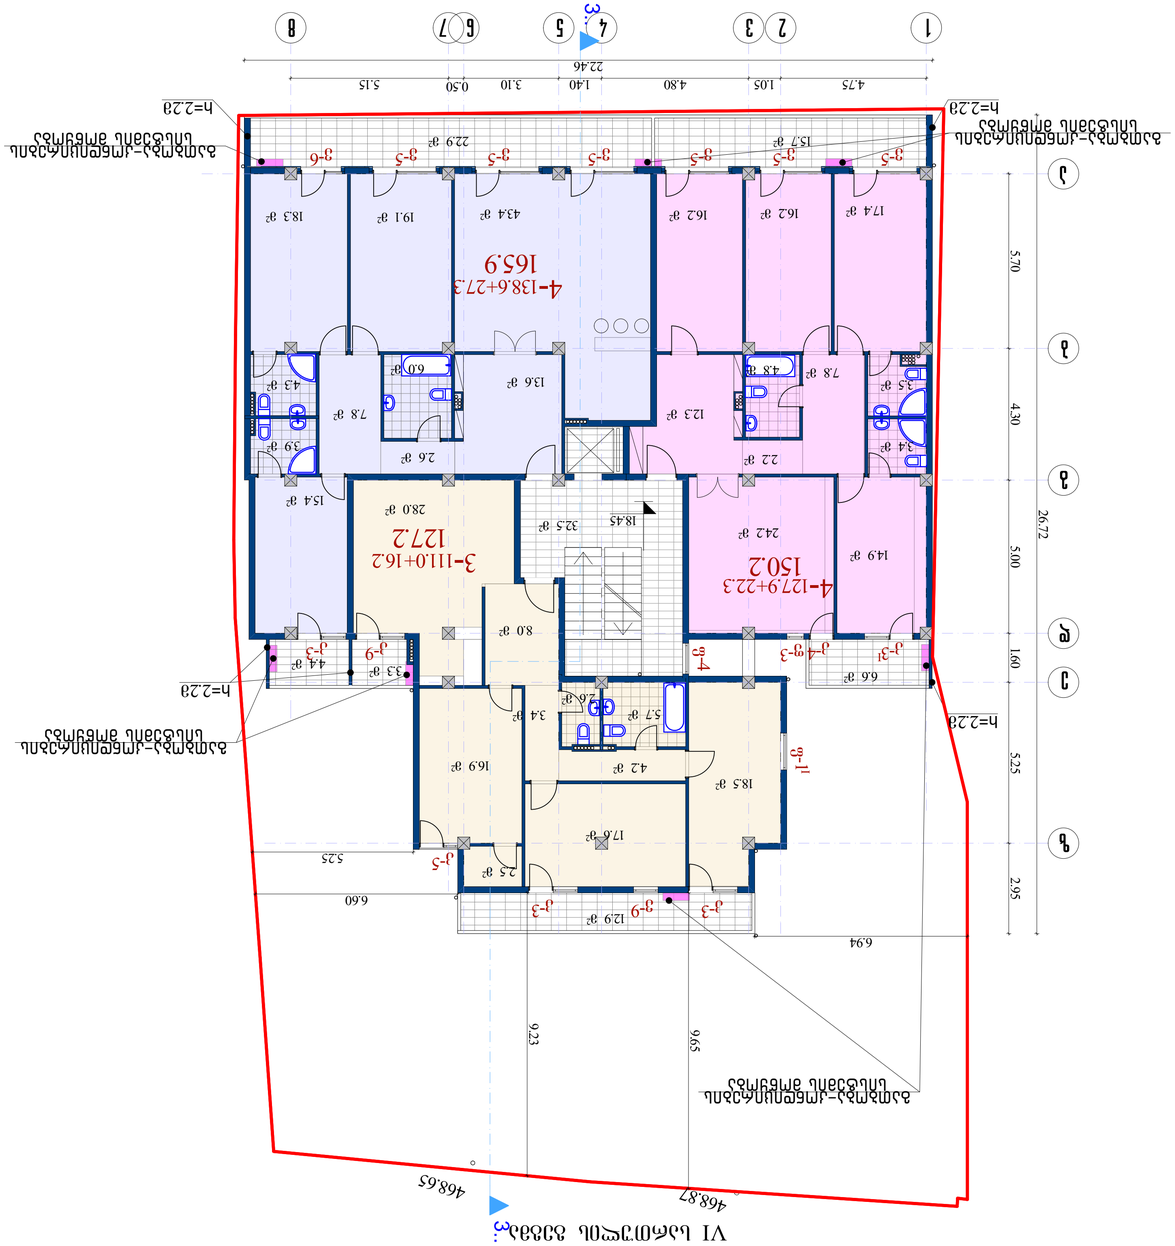



VII სართულის გეგმა

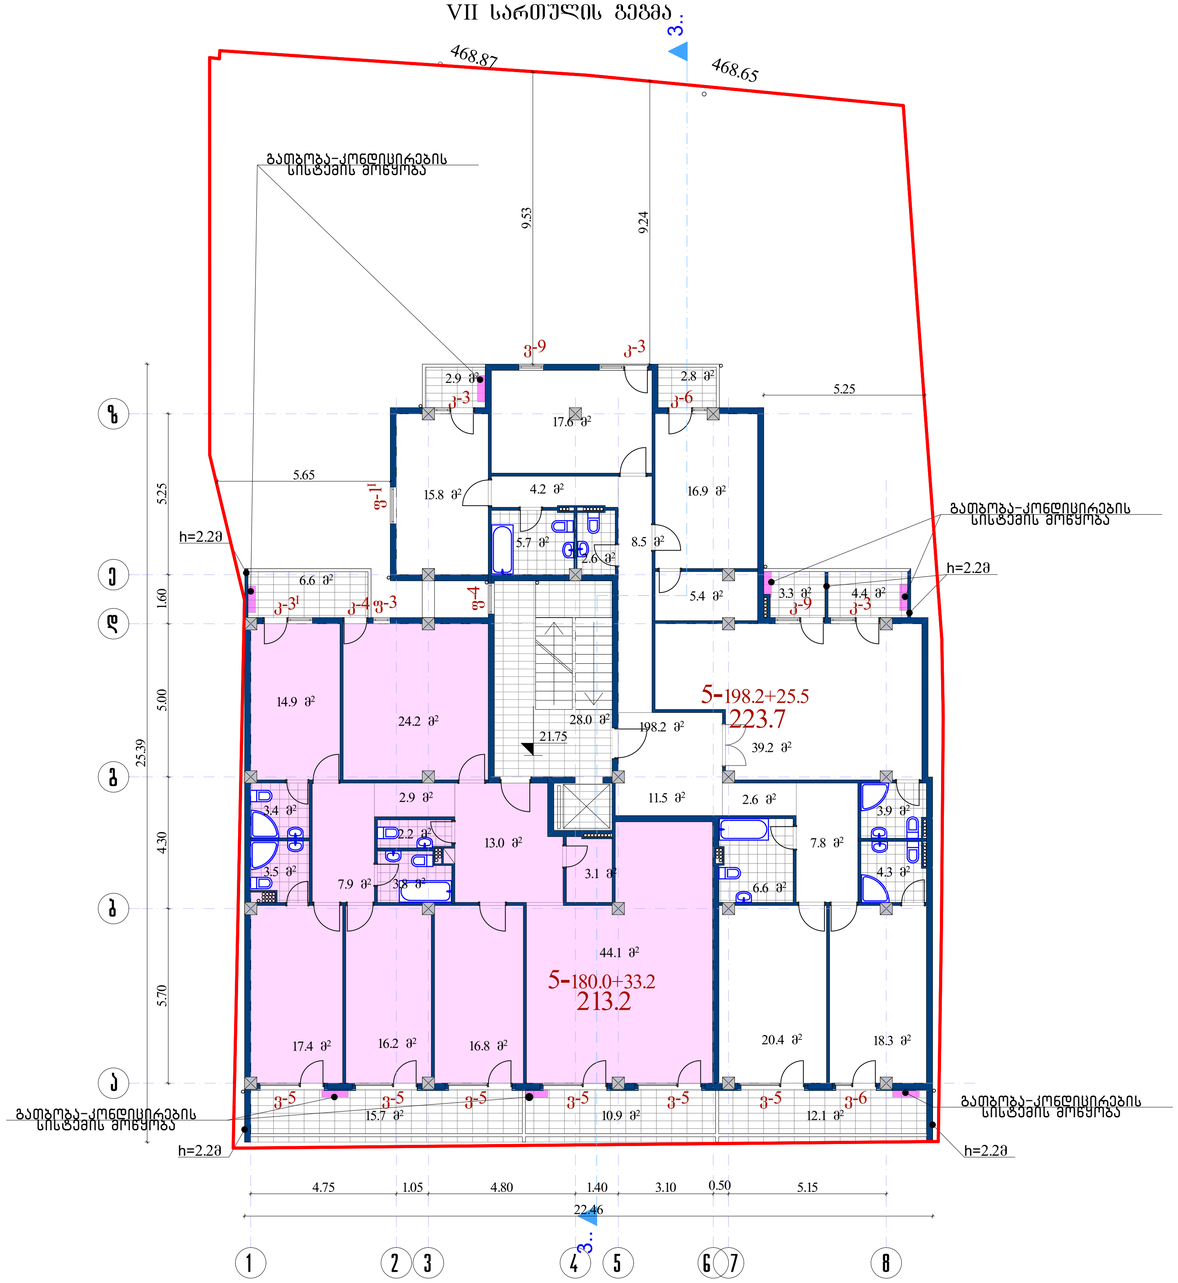

VII სართულის ფართი გარე კონტურზე

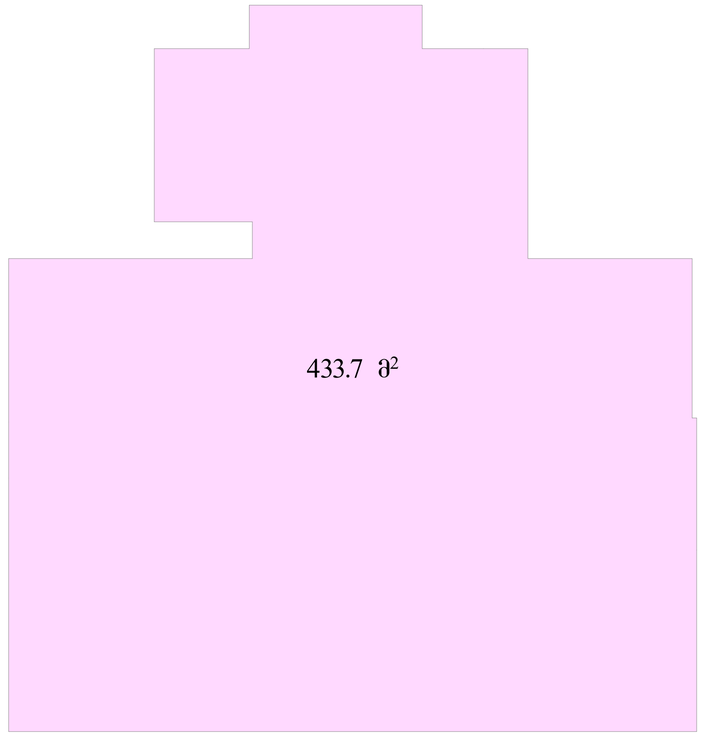


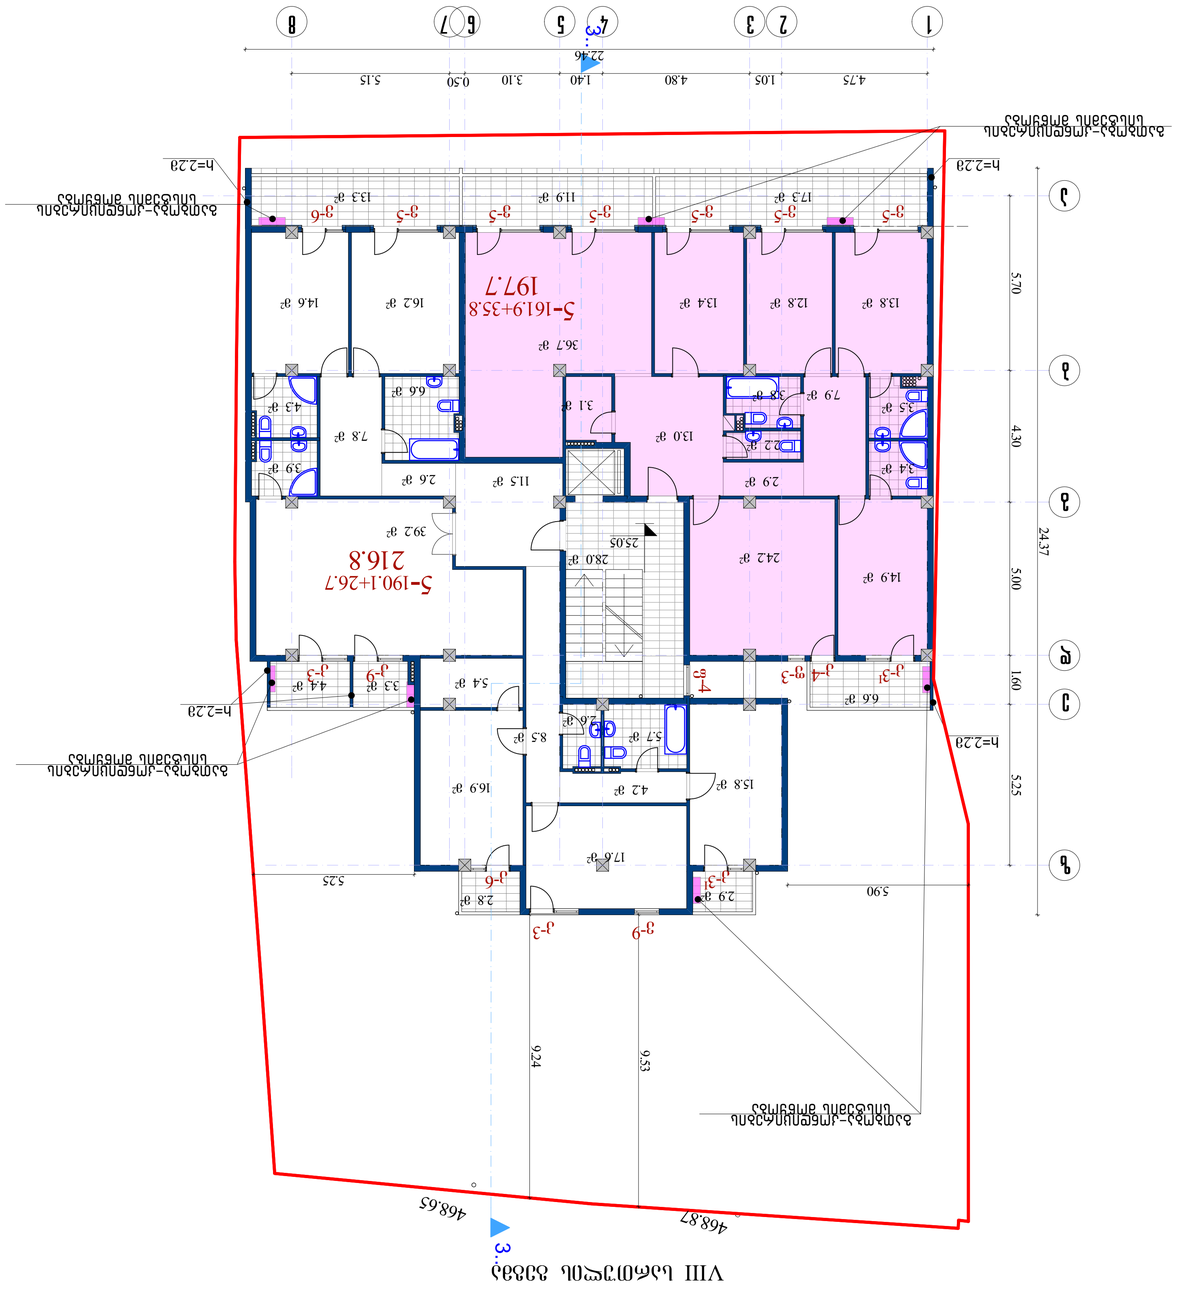



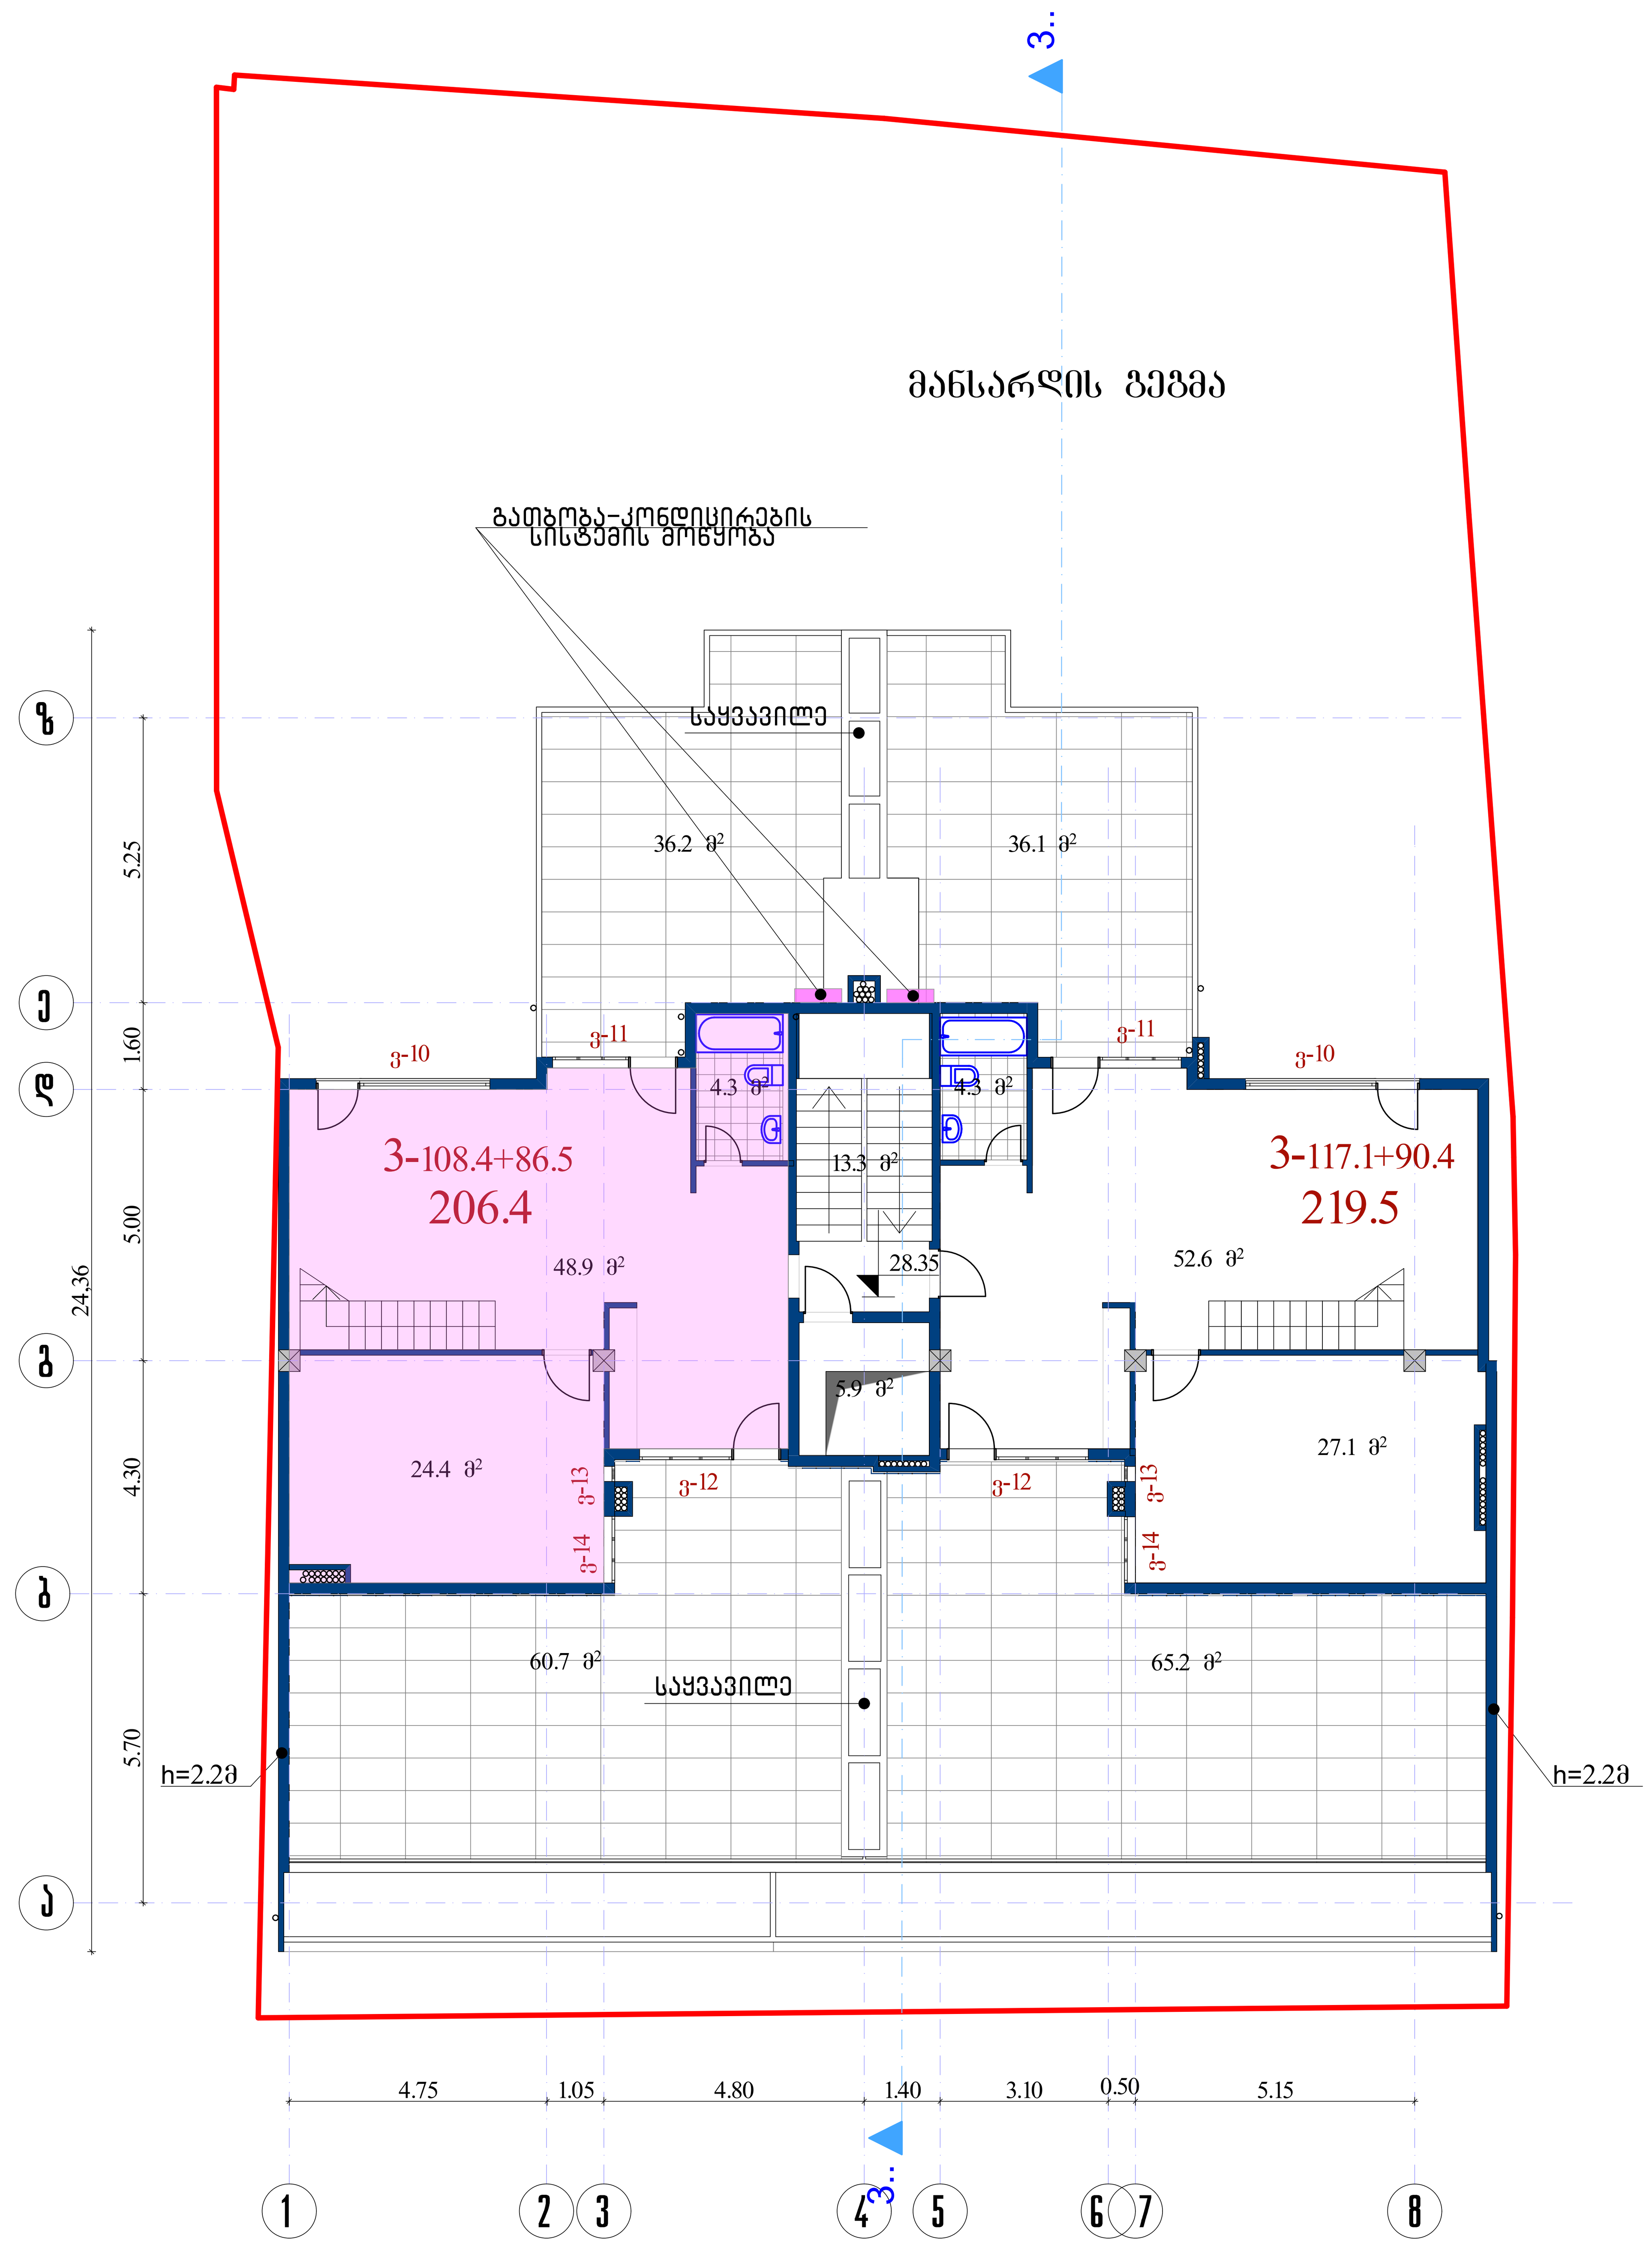

მანსარდის ფართი გარე კონტურზე

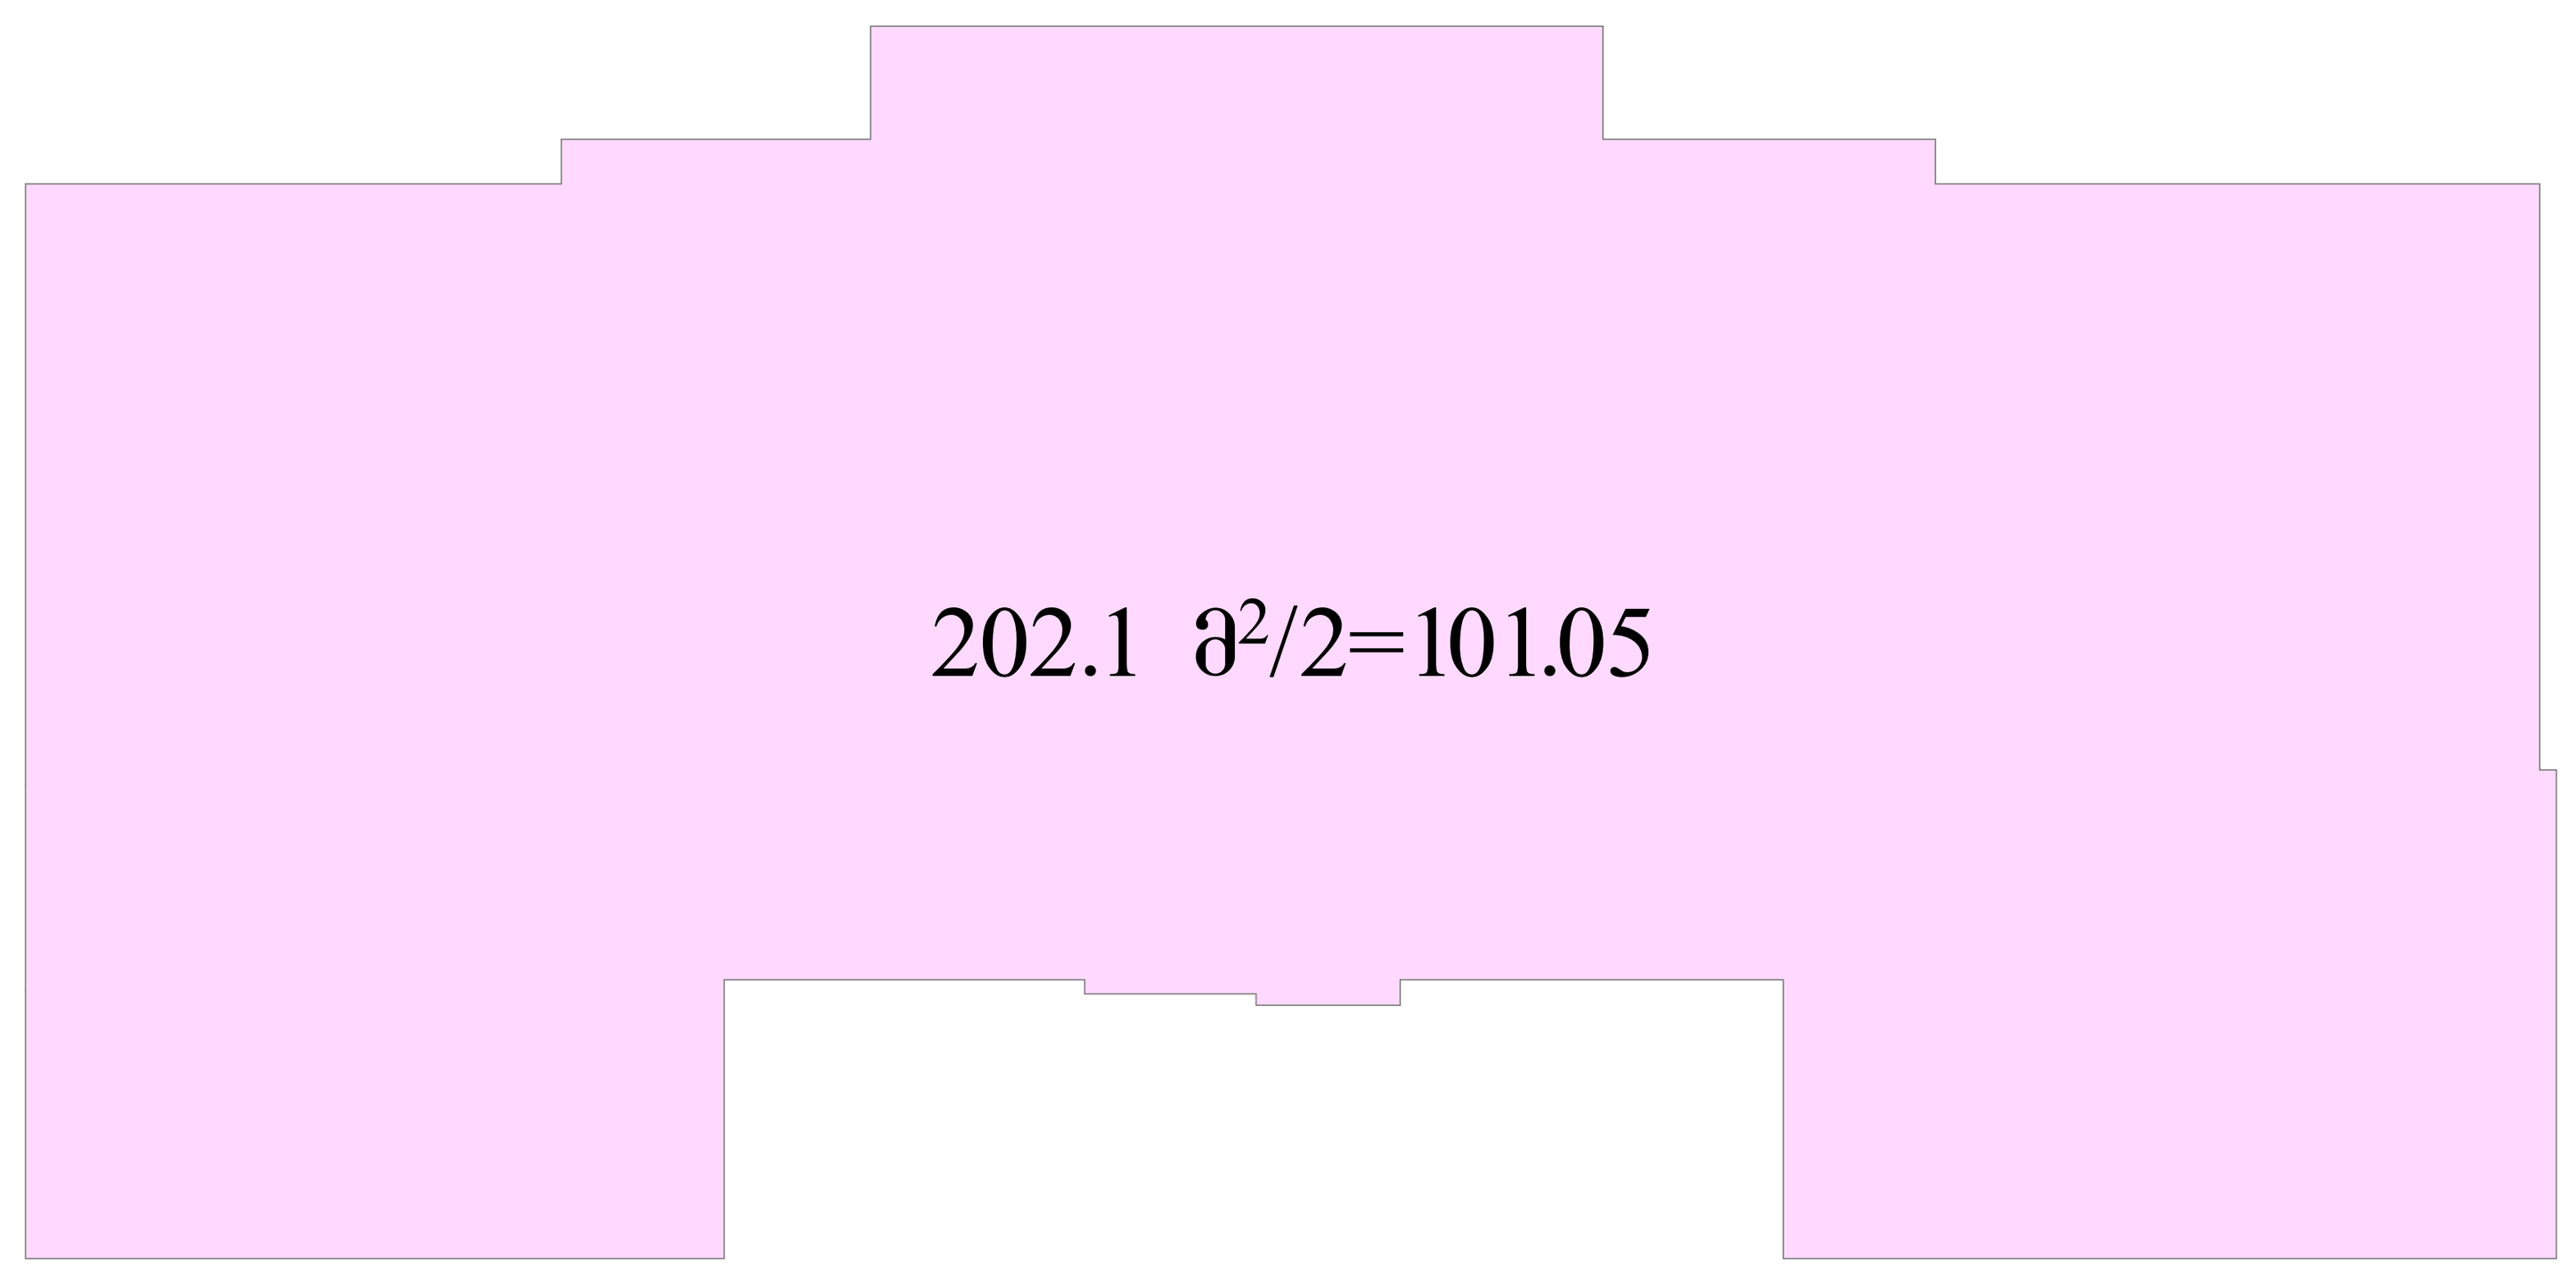

დირექტორი	დ.მახარობლიშვილი		**მრავალბინიანი საცხოვრებელი სახლი** ქ. თბილისი, მცხეთის ქუჩა №13 (კორექტირება)
პრ.მთ.არქიტექტ.	დ.მახარობლიშვილი		
პრ.მთ.კონსტრ.	ზ.სილაგაძე		
			არქიტექტურული ნაწილი — დაკვეთა №
			მანსარდის გეგმა 28.35 ნიშნულზე, — სტადია: პ; ფურც.: ა-12; ფ-ბი: ; მასშტაბი: 1:100
შეასრულა	თ.კოშაძე		
შეამოწმა	დ.მახარობლიშვილი		საიდენტ. კოდი №404862038 — შპს "დმ სტუდია"

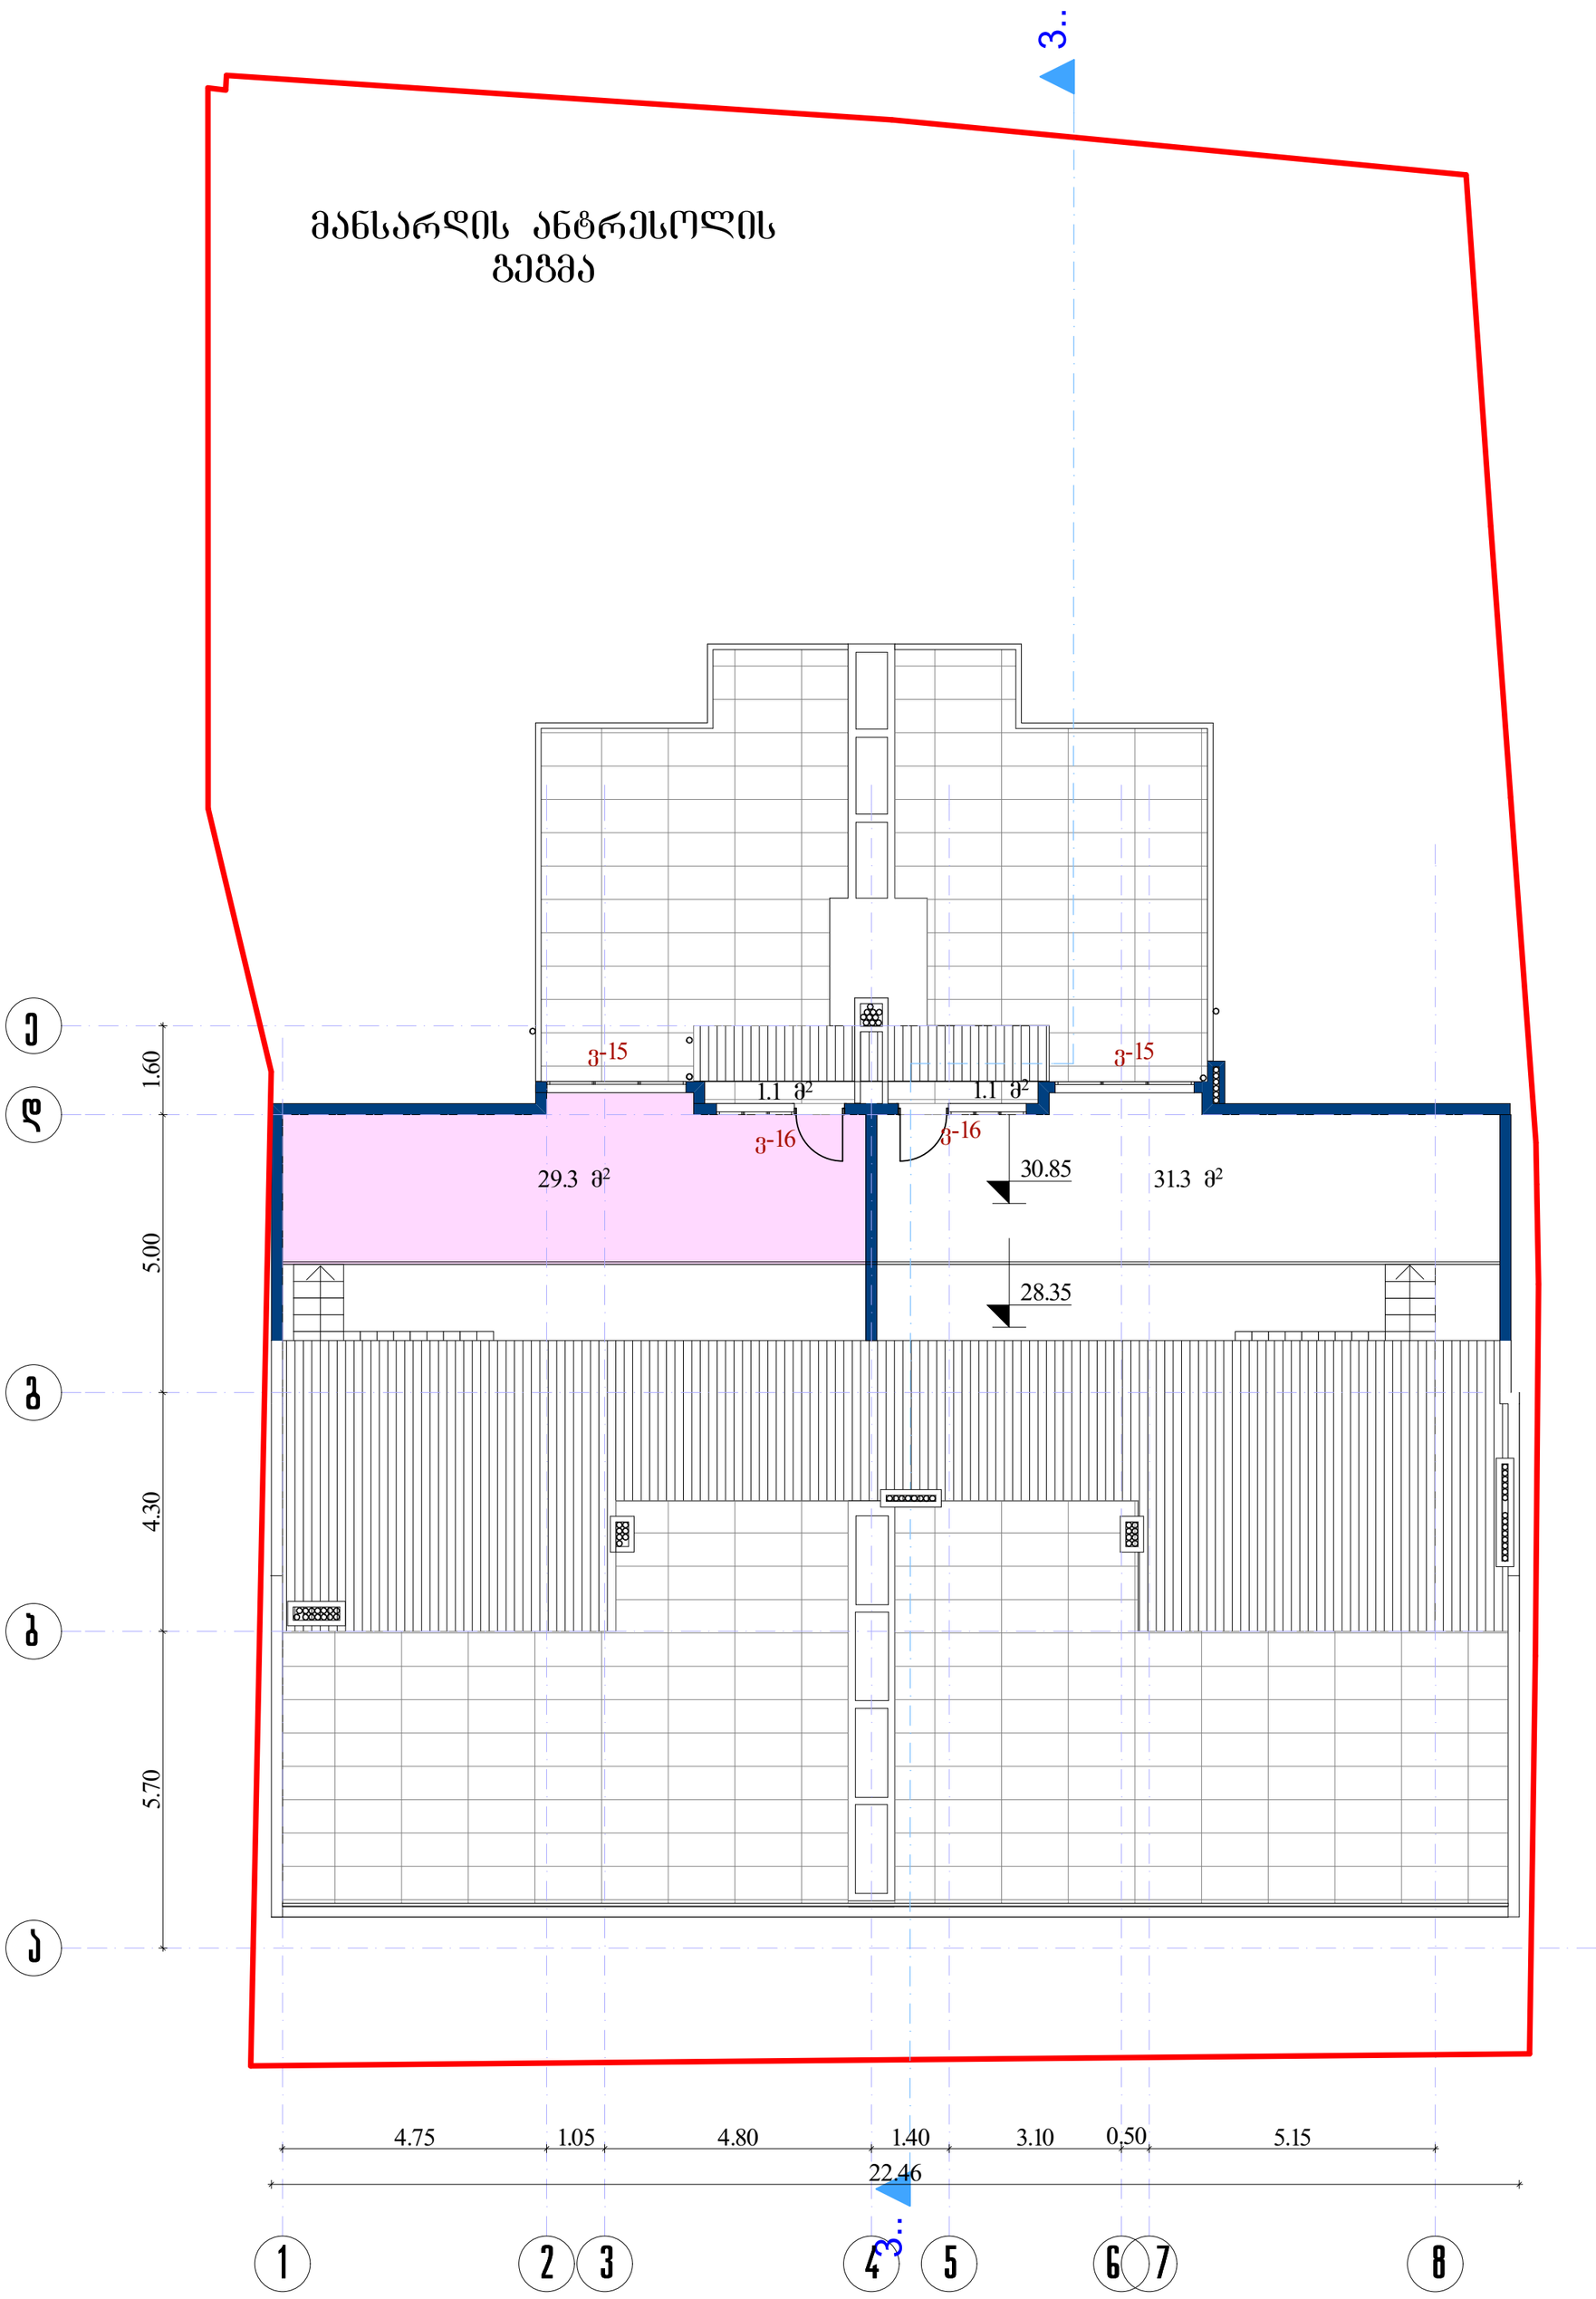

დირექტორი	დ.ვახაროგლიშვილი		მრავალბინიანი საცხოვრებელი სახლი				
არ.მთ.არქიტექტ.	დ.ვახაროგლიშვილი		ქ. თბილისი, მცხეთის ქუჩა №13				
არ.მთ.კონსტრ.	ზ.სილაბაძე		(კორექტირება)				
			არქიტექტურული ნაწილი	დაკვეთა №			
			მანსარდის ანტრესოლის გეგმა 30.85 ნიშნულზე	სტადია	ფურც.	ფ-ბი	მასშტაბი
				პ	ა-13		1:100
შემსრულა	თ.კოშაძე						
შემოწმება	დ.ვახაროგლიშვილი		საიდენტ. კოდი №404862038	შპს "დმ სტუდია"			

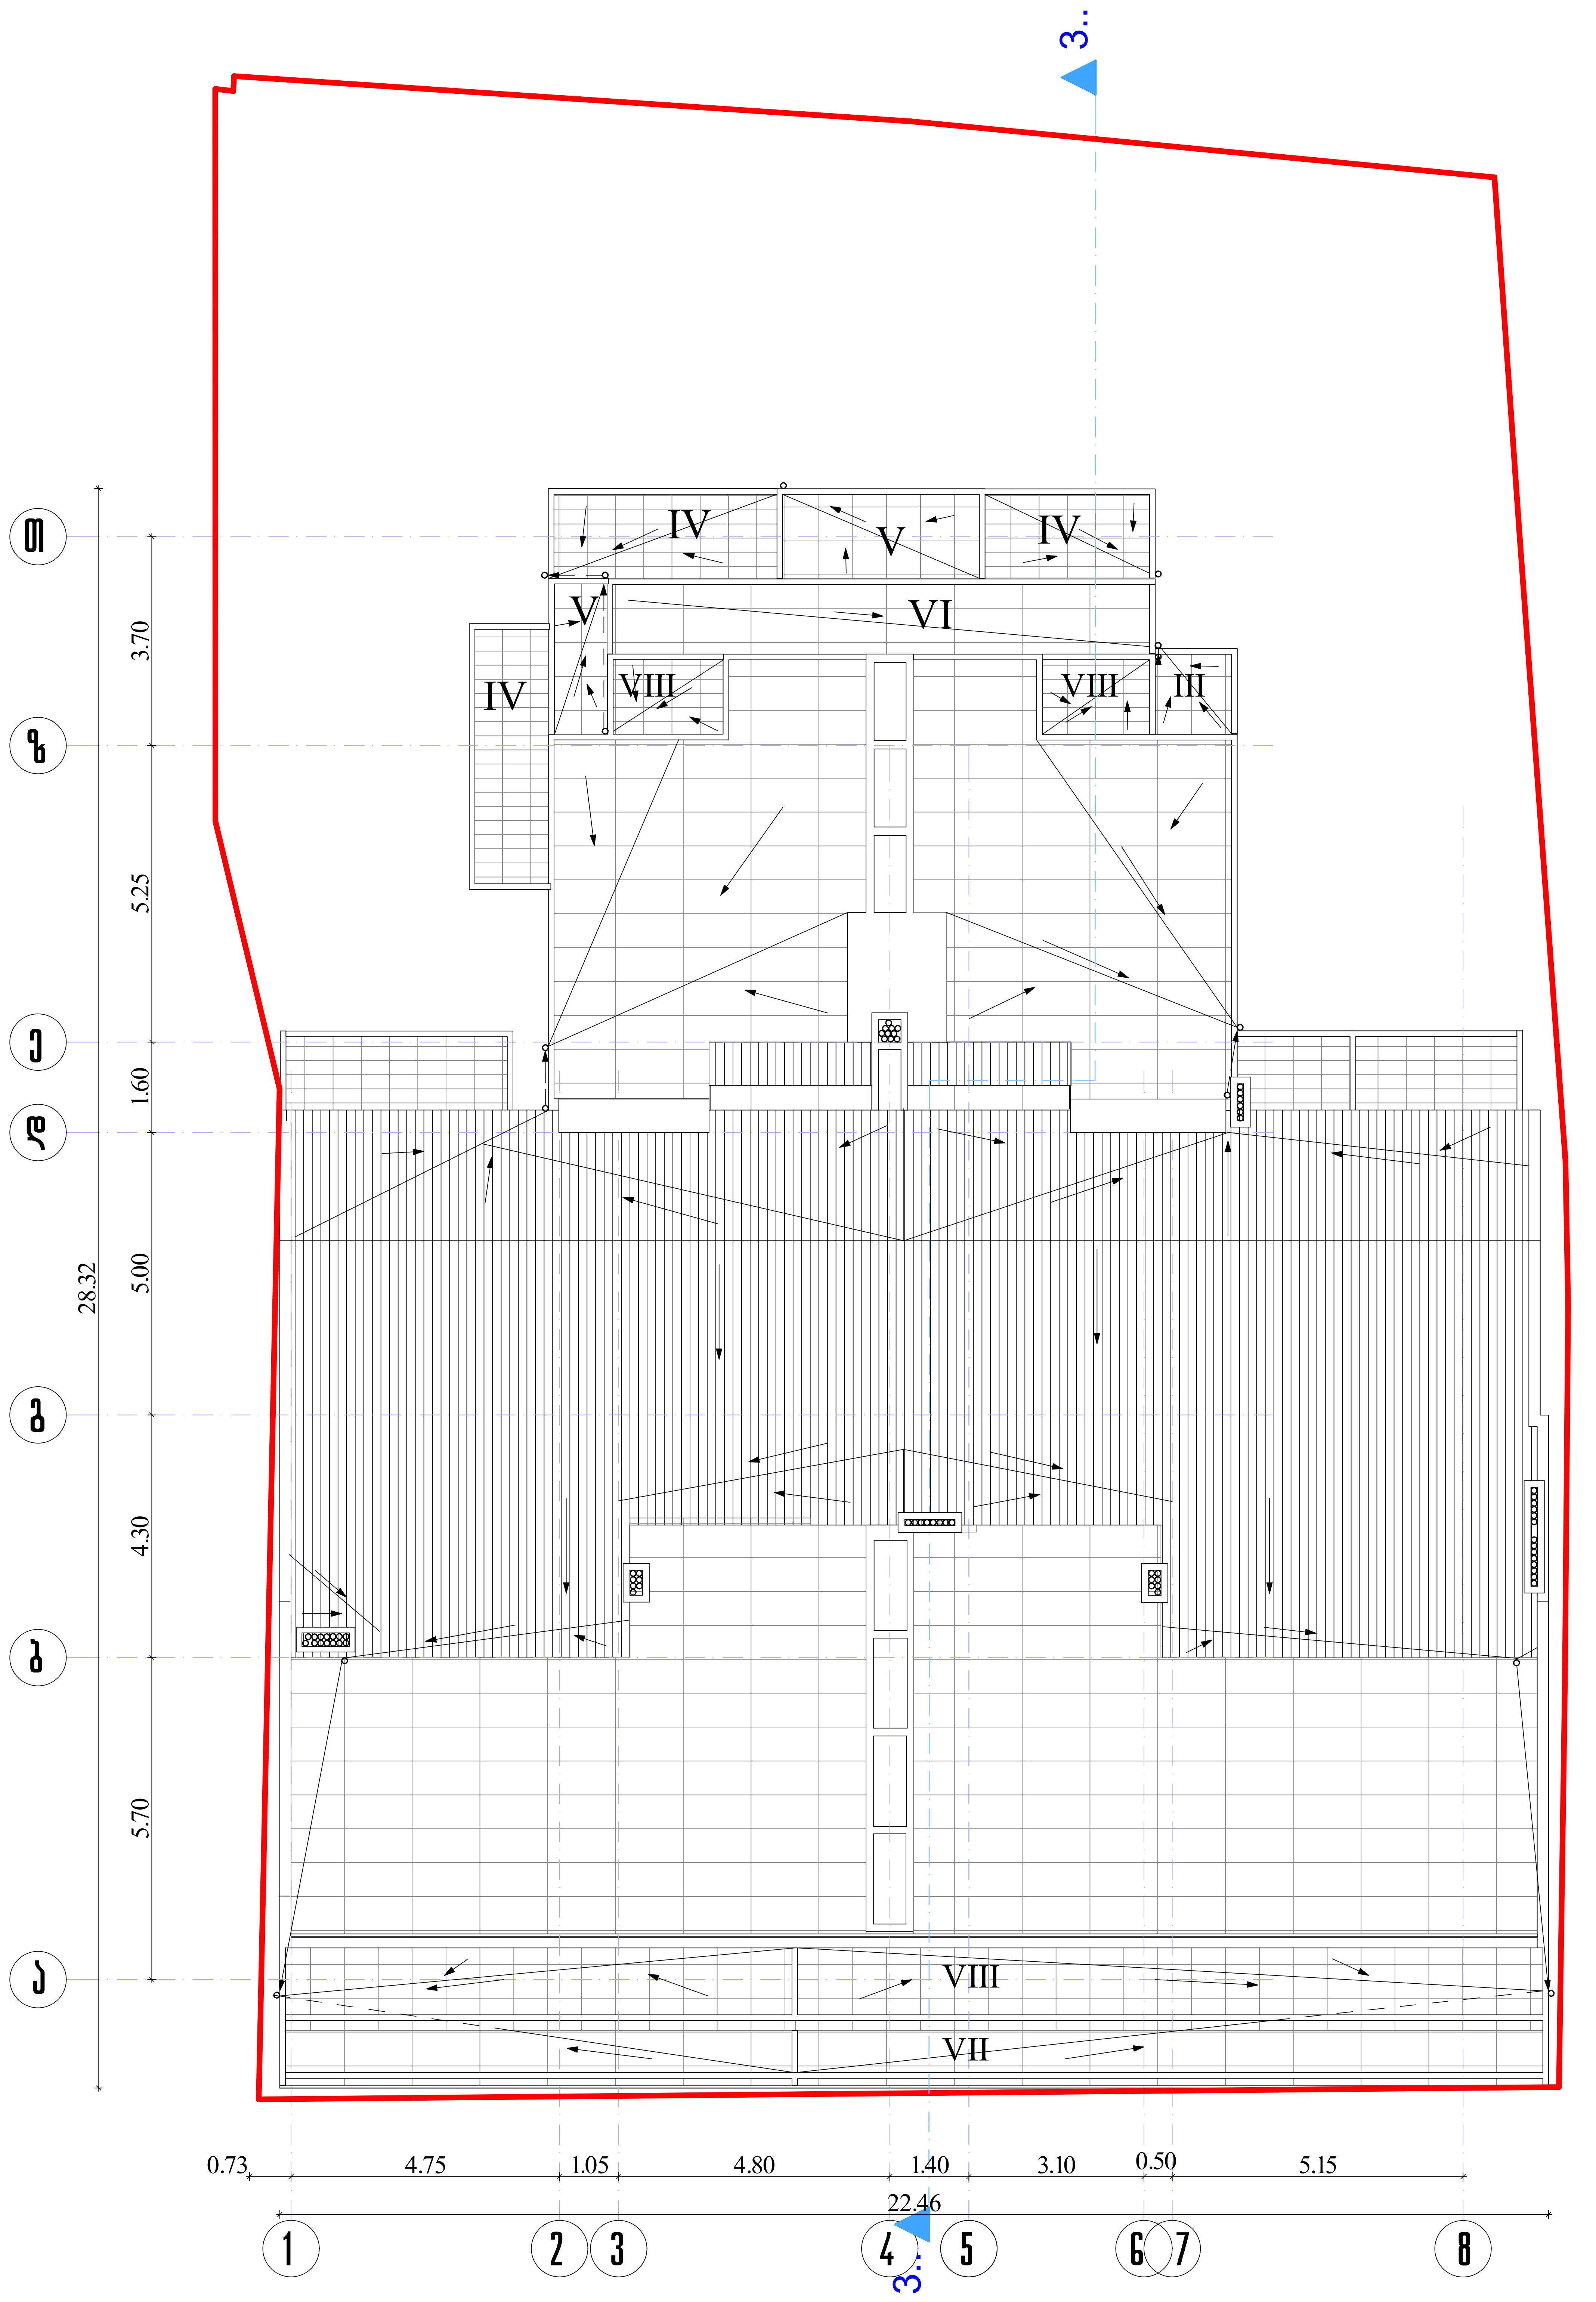

დირექტორი	დ.მახარობლიშვილი		მრავალბინიანი საცხოვრებელი სახლი ქ. თბილისი, მცხეთის ქუჩა №13 (კორექტირება)			
პრ.მთ.არქიტექტ.	დ.მახარობლიშვილი					
პრ.მთ.კონსტრ.	ზ.სილაგაძე					
			არქიტექტურული ნაწილი	დაკვეთა №		
			სახურავის გეგმა	სტადია	ფურც.	ფ-ბი	მასშტაბი
				პ	ა-14		1:100
შეასრულა	თ.კოშაძე					
შეამოწმა	დ.მახარობლიშვილი		საიდენტ. კოდი №404862038	შპს "დმ სტუდია"		