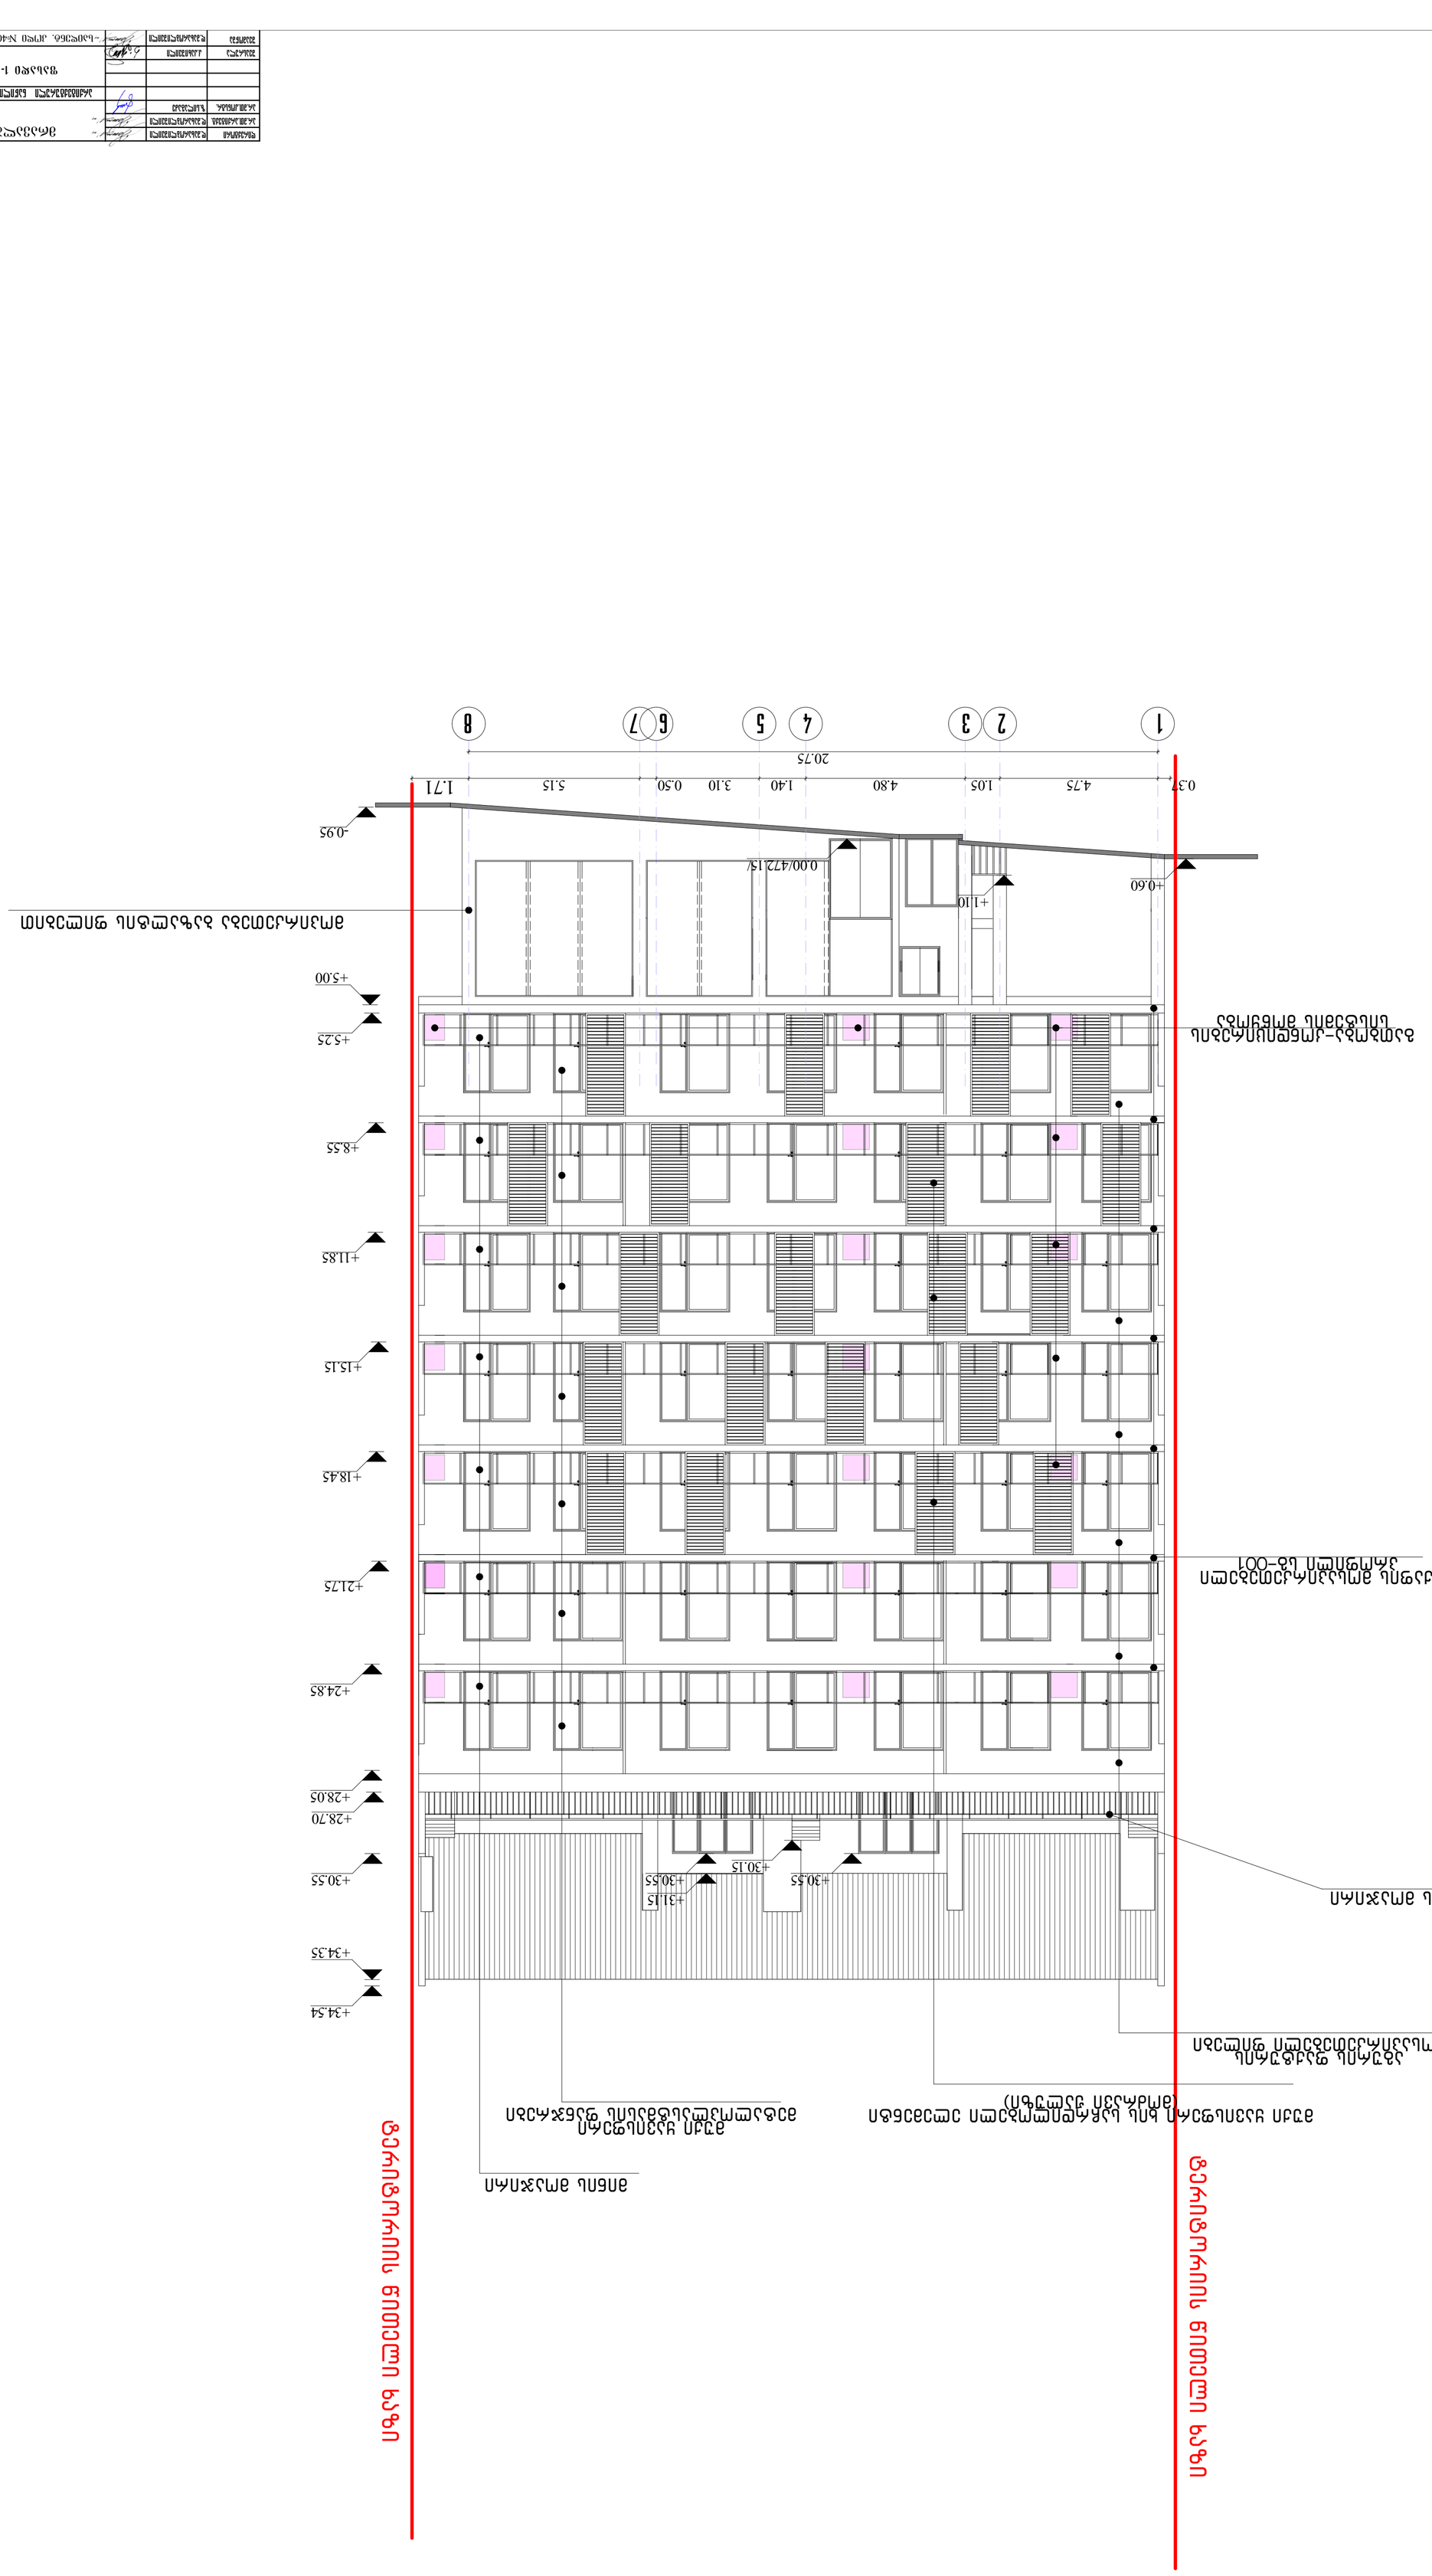
1
2
3
4
5
6
7
8
20.75
0.37
4.75
1.05
4.80
1.40
3.10
0.50
5.15
1.71
+0.60
+1.10
0.00/472.15/
-0.95
+5.00
+5.25
+8.55
+11.85
+15.15
+18.45
+21.75
+24.85
+28.05
+28.70
+30.55
+30.55
+31.15
+30.15
+34.35
+34.54

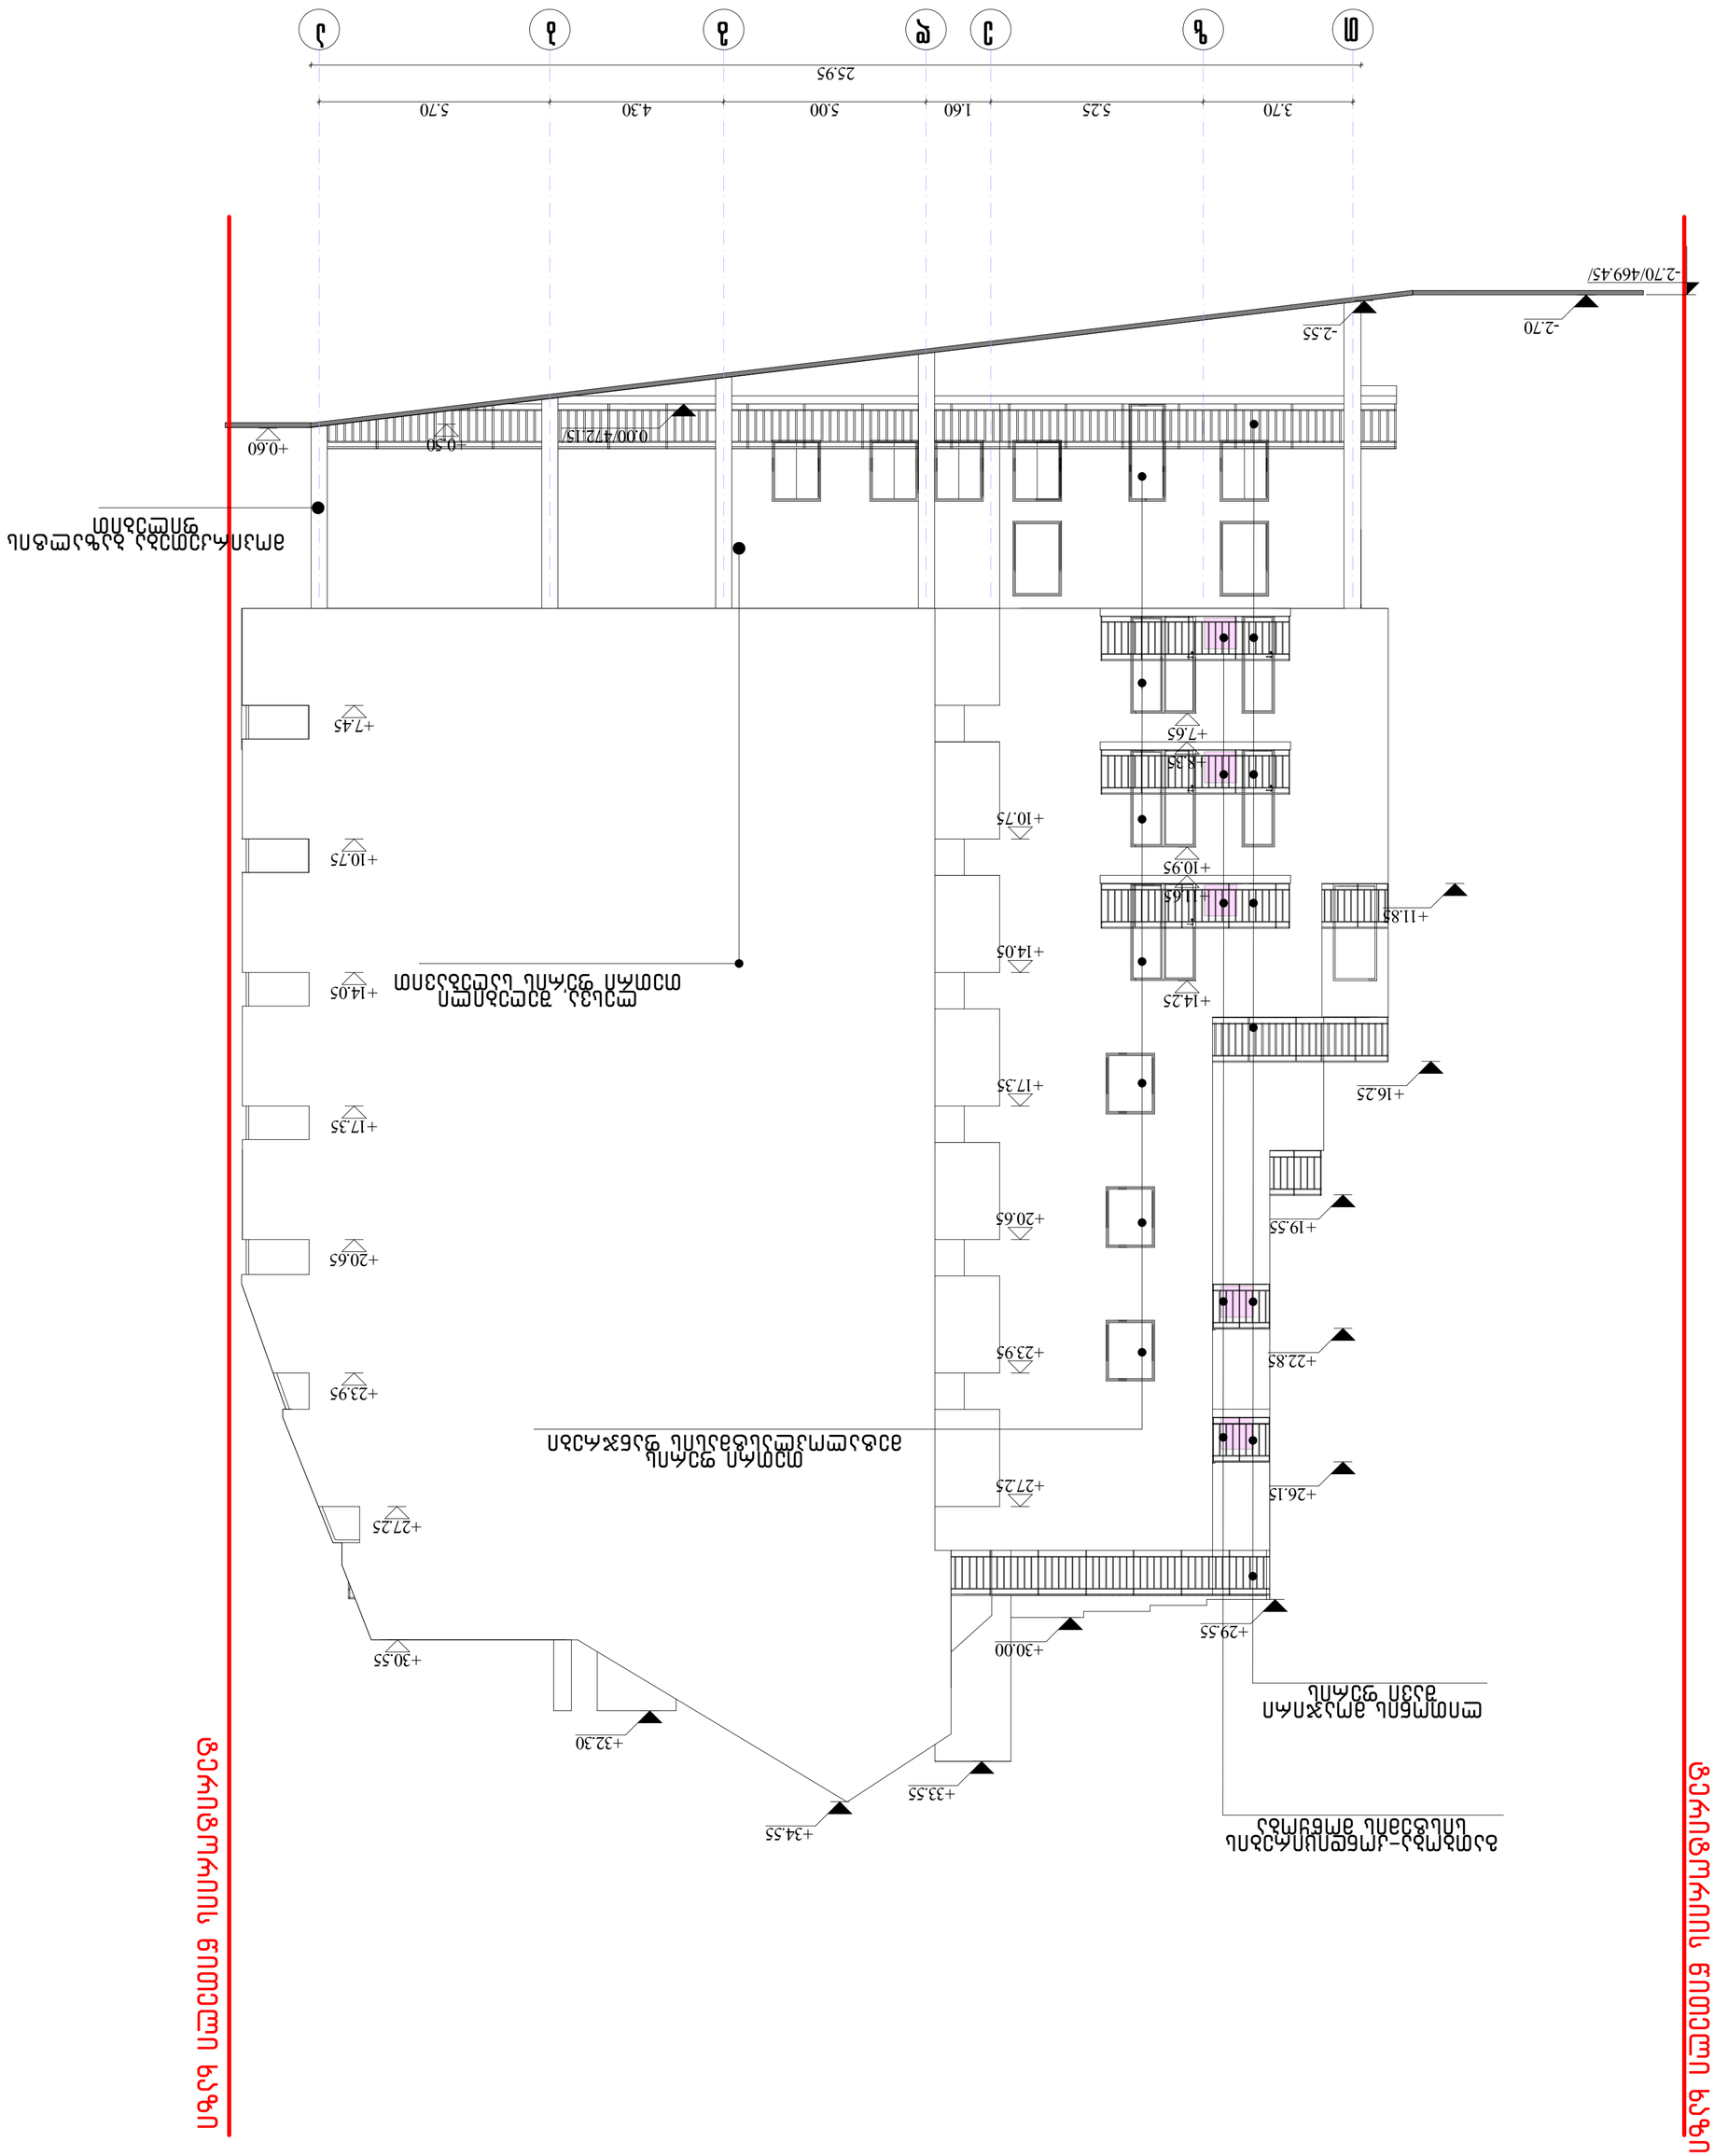

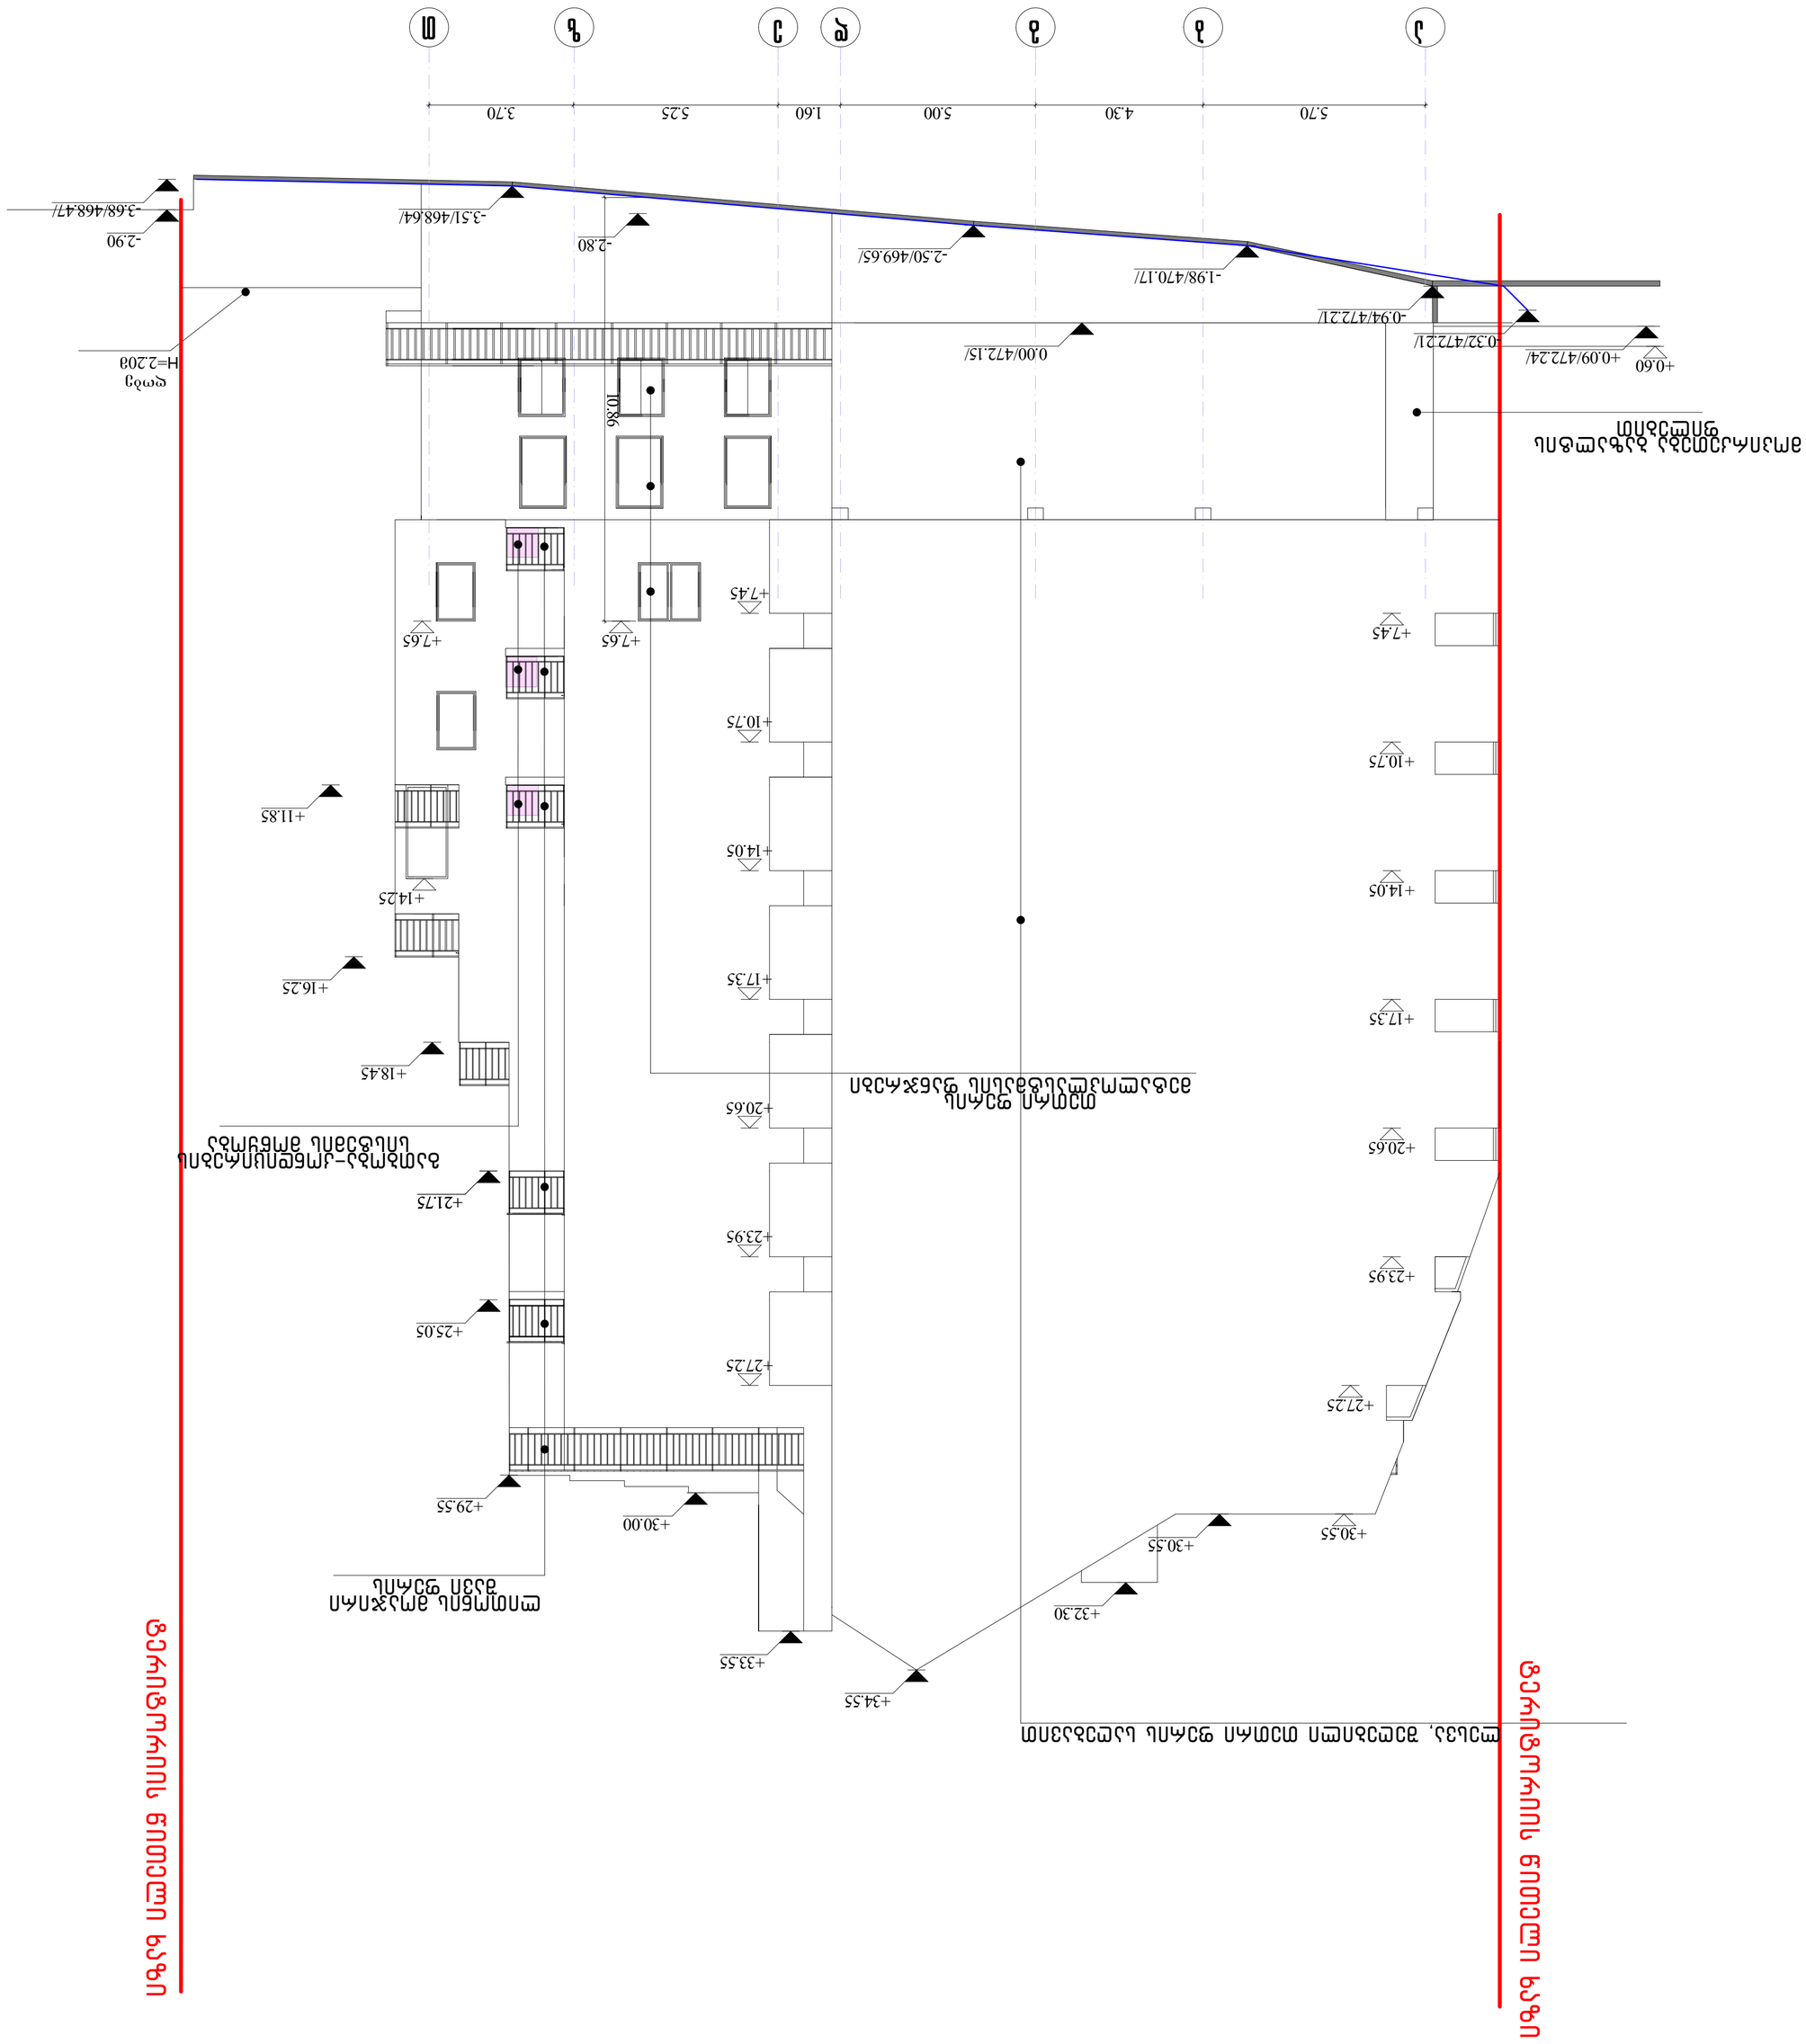
ა
ბ
გ
დ
ე
ვ
ზ
თ
5.70
4.30
5.00
1.60
5.25
3.70
+0.60
+0.09/472.24/
-0.32/472.21/
-0.94/472.21/
0.00/472.15/
-1.98/470.17/
-2.50/469.65/
-2.80
-3.51/468.64/
-2.90
-3.68/468.47/
10.86
+7.45
+7.65
+10.75
+14.05
+17.35
+20.65
+23.95
+27.25
+30.55
+32.30
+34.55
+33.55
+30.00
+29.55
+25.05
+21.75
+18.45
+16.25
+14.25
+11.85
+7.65
+7.45
+10.75
+14.05
+17.35
+20.65
+23.95
+27.25
+30.55
H=2.203
ელ-ბეტონის ფილა
ბეტონის ბალასტი
ასაწევი ტიხრით ბაქანი
ასაწევი ტიხრით ბაქანი
ელ-ბეტონის ფილა
ელ-ბეტონის ფილა
ელ-ბეტონის ფილა

შპს „ინჟინერინგ ჯგუფი ნიკორა“					
პროექტის ხელმძღვანელი					
არქიტექტორი					
კონსტრუქციული ნაწილის ხელმძღვანელი					